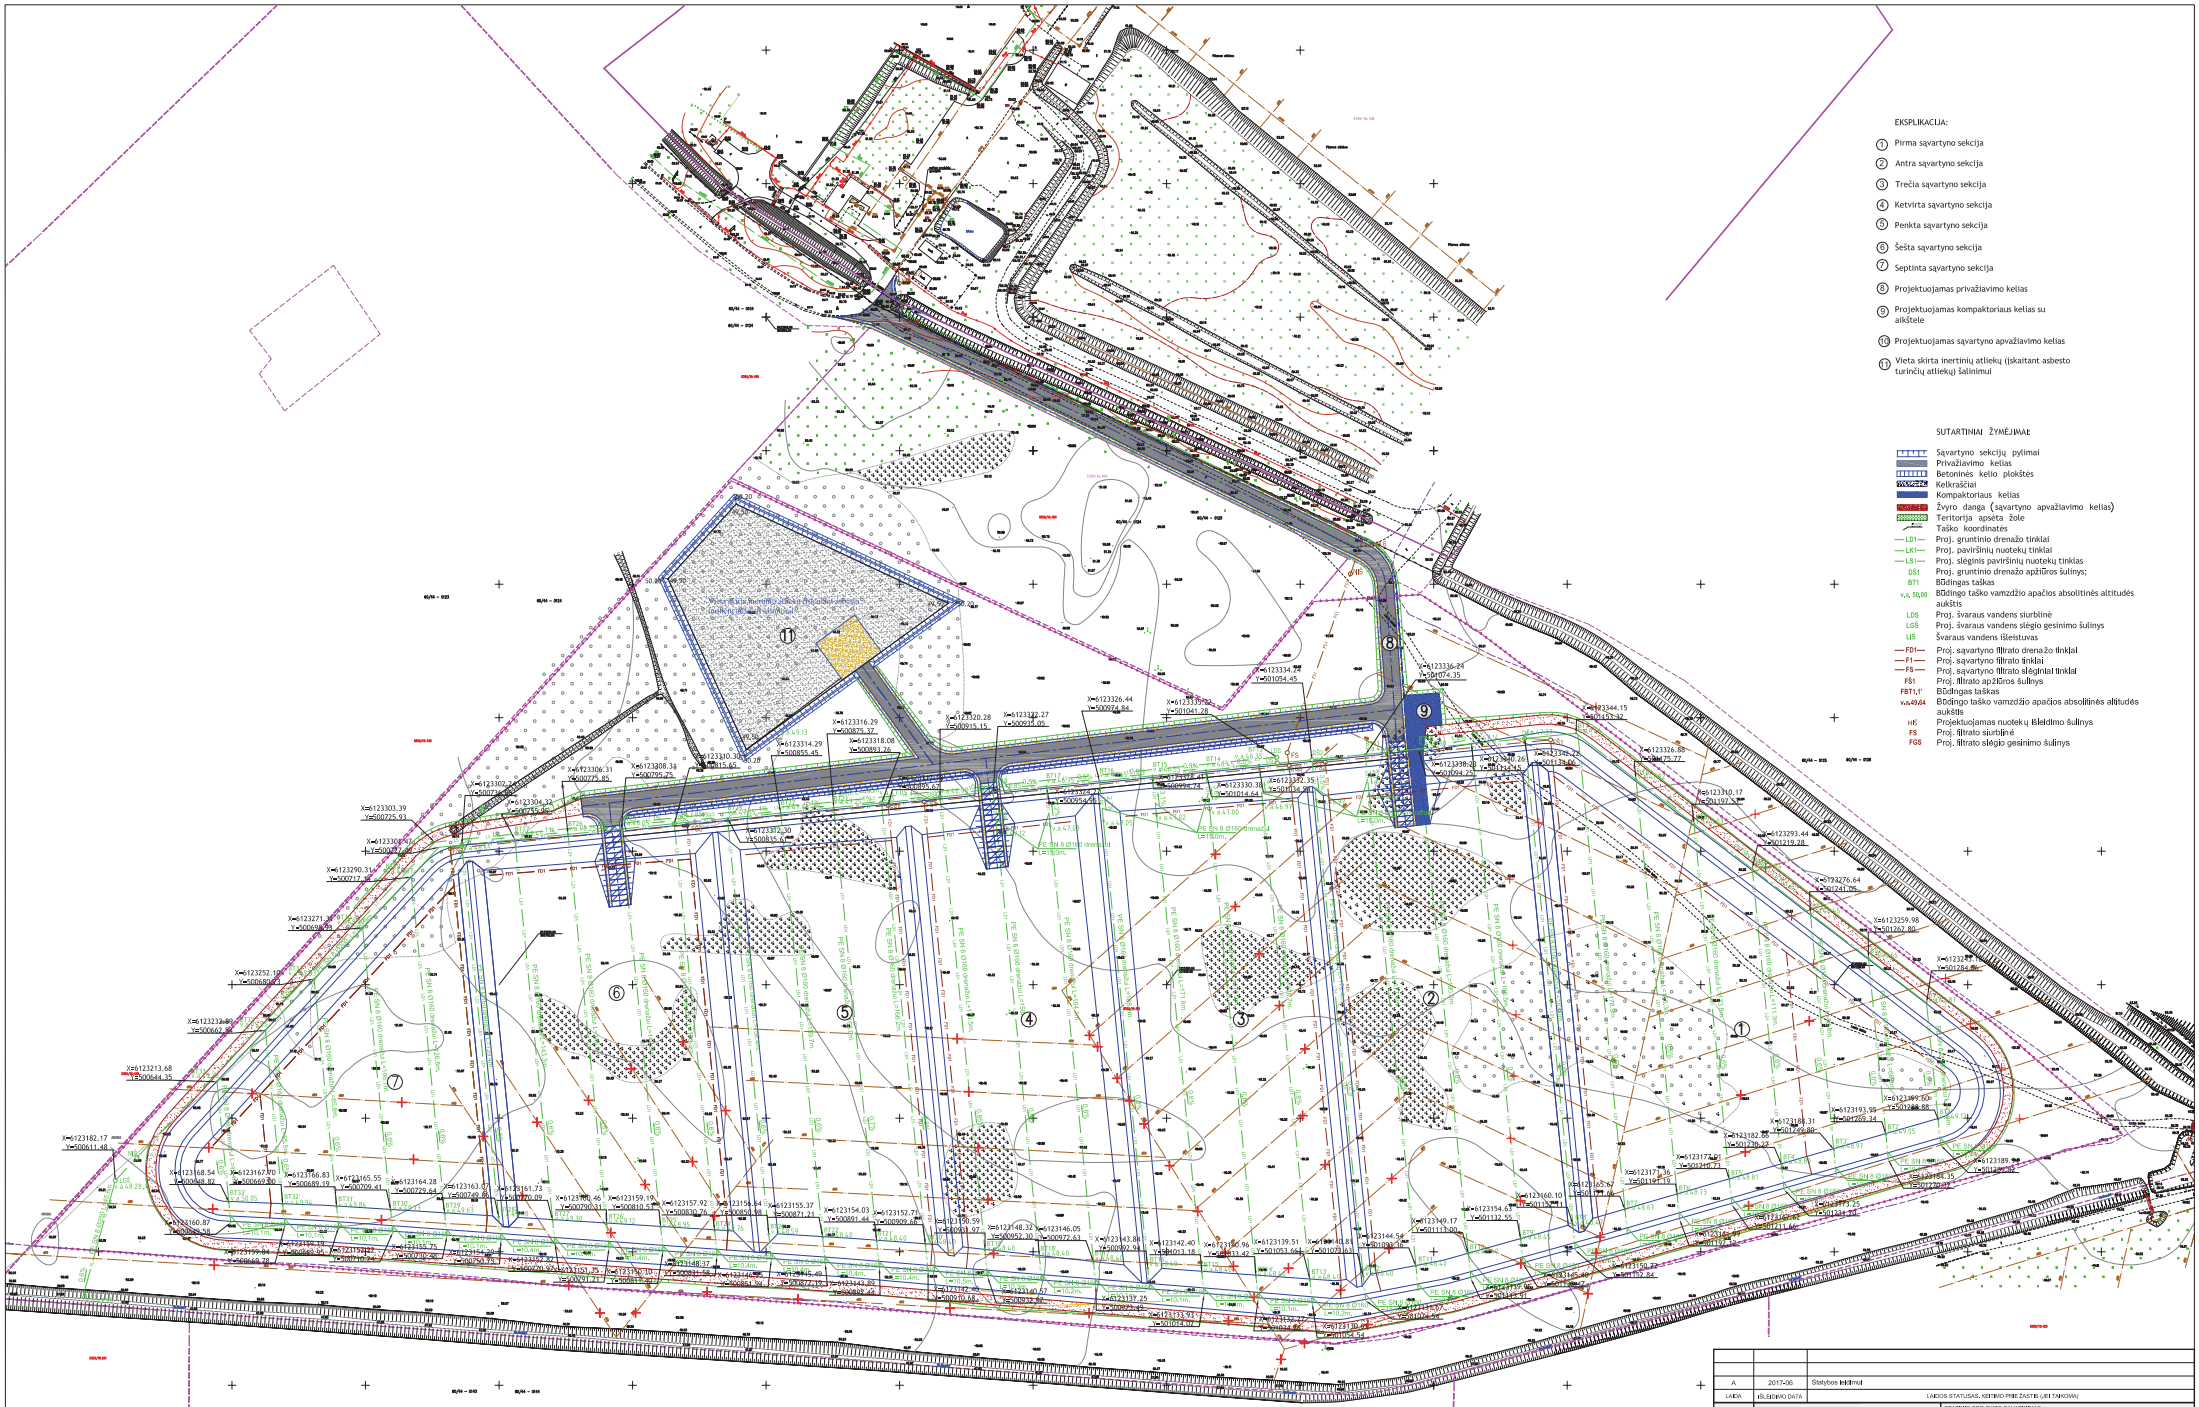
EKSPLIKACIJA:
1 Pirma sąvartyno sekcija
2 Antra sąvartyno sekcija
3 Trečia sąvartyno sekcija
4 Ketvirta sąvartyno sekcija
5 Penkta sąvartyno sekcija
6 Šešta sąvartyno sekcija
7 Septinta sąvartyno sekcija
8 Projektuojamas privažiavimo kelias
9 Projektuojamas kompaktoriaus kelias su aikštele
10 Projektuojamas sąvartyno apvažiavimo kelias
11 Vieta skirta inertinių atliekų (išskaitant asbesto turinčių atliekų šalinimui
SUTARTINIAI ŽYMĖJIMAI
Sąvartyno sekcijų pylimai
Privažiavimo kelias
Betoninės kelio plokštės
Kelkraščiai
Kompaktoriaus kelias
Žvyro danga (sąvartyno apvažiavimo kelias)
Teritorija apsėta žole
Taško koordinatės
Proj. gruntinio drenažo tinklai
Proj. paviršinių nuotekų tinklai
Proj. slėginis paviršinių nuotekų tinklas
Proj. gruntinio drenažo apžiūros šulinys;
BT1 Būdingas taškas
Būdingo taško vamzdžio apačios absolutinės altitudės aukštis
Proj. švaraus vandens siurblinė
Proj. švaraus vandens slėgio gesinimo šulinys
Švaraus vandens išleistuvas
Proj. sąvartyno filtrato drenažo tinklai
Proj. sąvartyno filtrato tinklai
Proj. sąvartyno filtrato slėginiai tinklai
Proj. filtrato apžiūros šulinys
FBT1,1' Būdingas taškas
Būdingo taško vamzdžio apačios absolutinės altitudės aukštis
Projektuojamas nuotekų išleidimo šulinys
Proj. filtrato siurblinė
Proj. filtrato slėgio gesinimo šulinys
Pastaba:
Tinklų apsaugos zonos nurodomos, vadovaujantis LRV 1992m gegužės 12d nutarimo Nr.343" Dėl specialiųjų žemės ir miško naudojimo sąlygų patvirtinimo" pakeitimo 2012m. rugsėjo 19d. Nr. 1122 197 punkto nurodymais.
A 2017-06 Statybos leidimui
LAIDA IŠLEIDIMO DATA
LAIDOS STATUSAS, KEITIMO PRIEŽASTIS (JEI TAIKOMA)
KVAL. PATV. DOK. NR.
UAB „Tado ARCHITEKTAI"
Vilniečių g. 15, Vilnius
Tel.: +370 5 210 6150
Faks.: +370 5 278 6990
www.tadogroup.lt
STATINIO PROJEKTO PAVADINIMAS
NEPAVOJINGŲ ATLIEKŲ SĄVARTYNO IŠPLĖTIMO, ZABIELIŠKIO K., PELĖDNAGIŲ SEN., KĖDAINIŲ RAJ. STATYBOS PROJEKTO PAKEITIMAS
STATINIO NUMERIS IR PAVADINIMAS
Nuotekų šalinimo tinklai
19948 PV Laimontas Jakštas
16040 PDV Rimanta Jaktienė
DOKUMENTO PAVADINIMAS
Paviršinio vandens drenažo tinklų planas
LAIDA A
STATYTOJAS
LT VŠĮ "KAUNO REGIONINIO ATLIEKŲ TVARKYMO CENTRAS"
DOKUMENTO ŽYMUO
1402601-VH-TDP-VNL.B-01
LAPAS 1 LAPŲ 1