


Pastatų ir statinių išdėstymo bei transporto judėjimo sklype planas M 1:1000

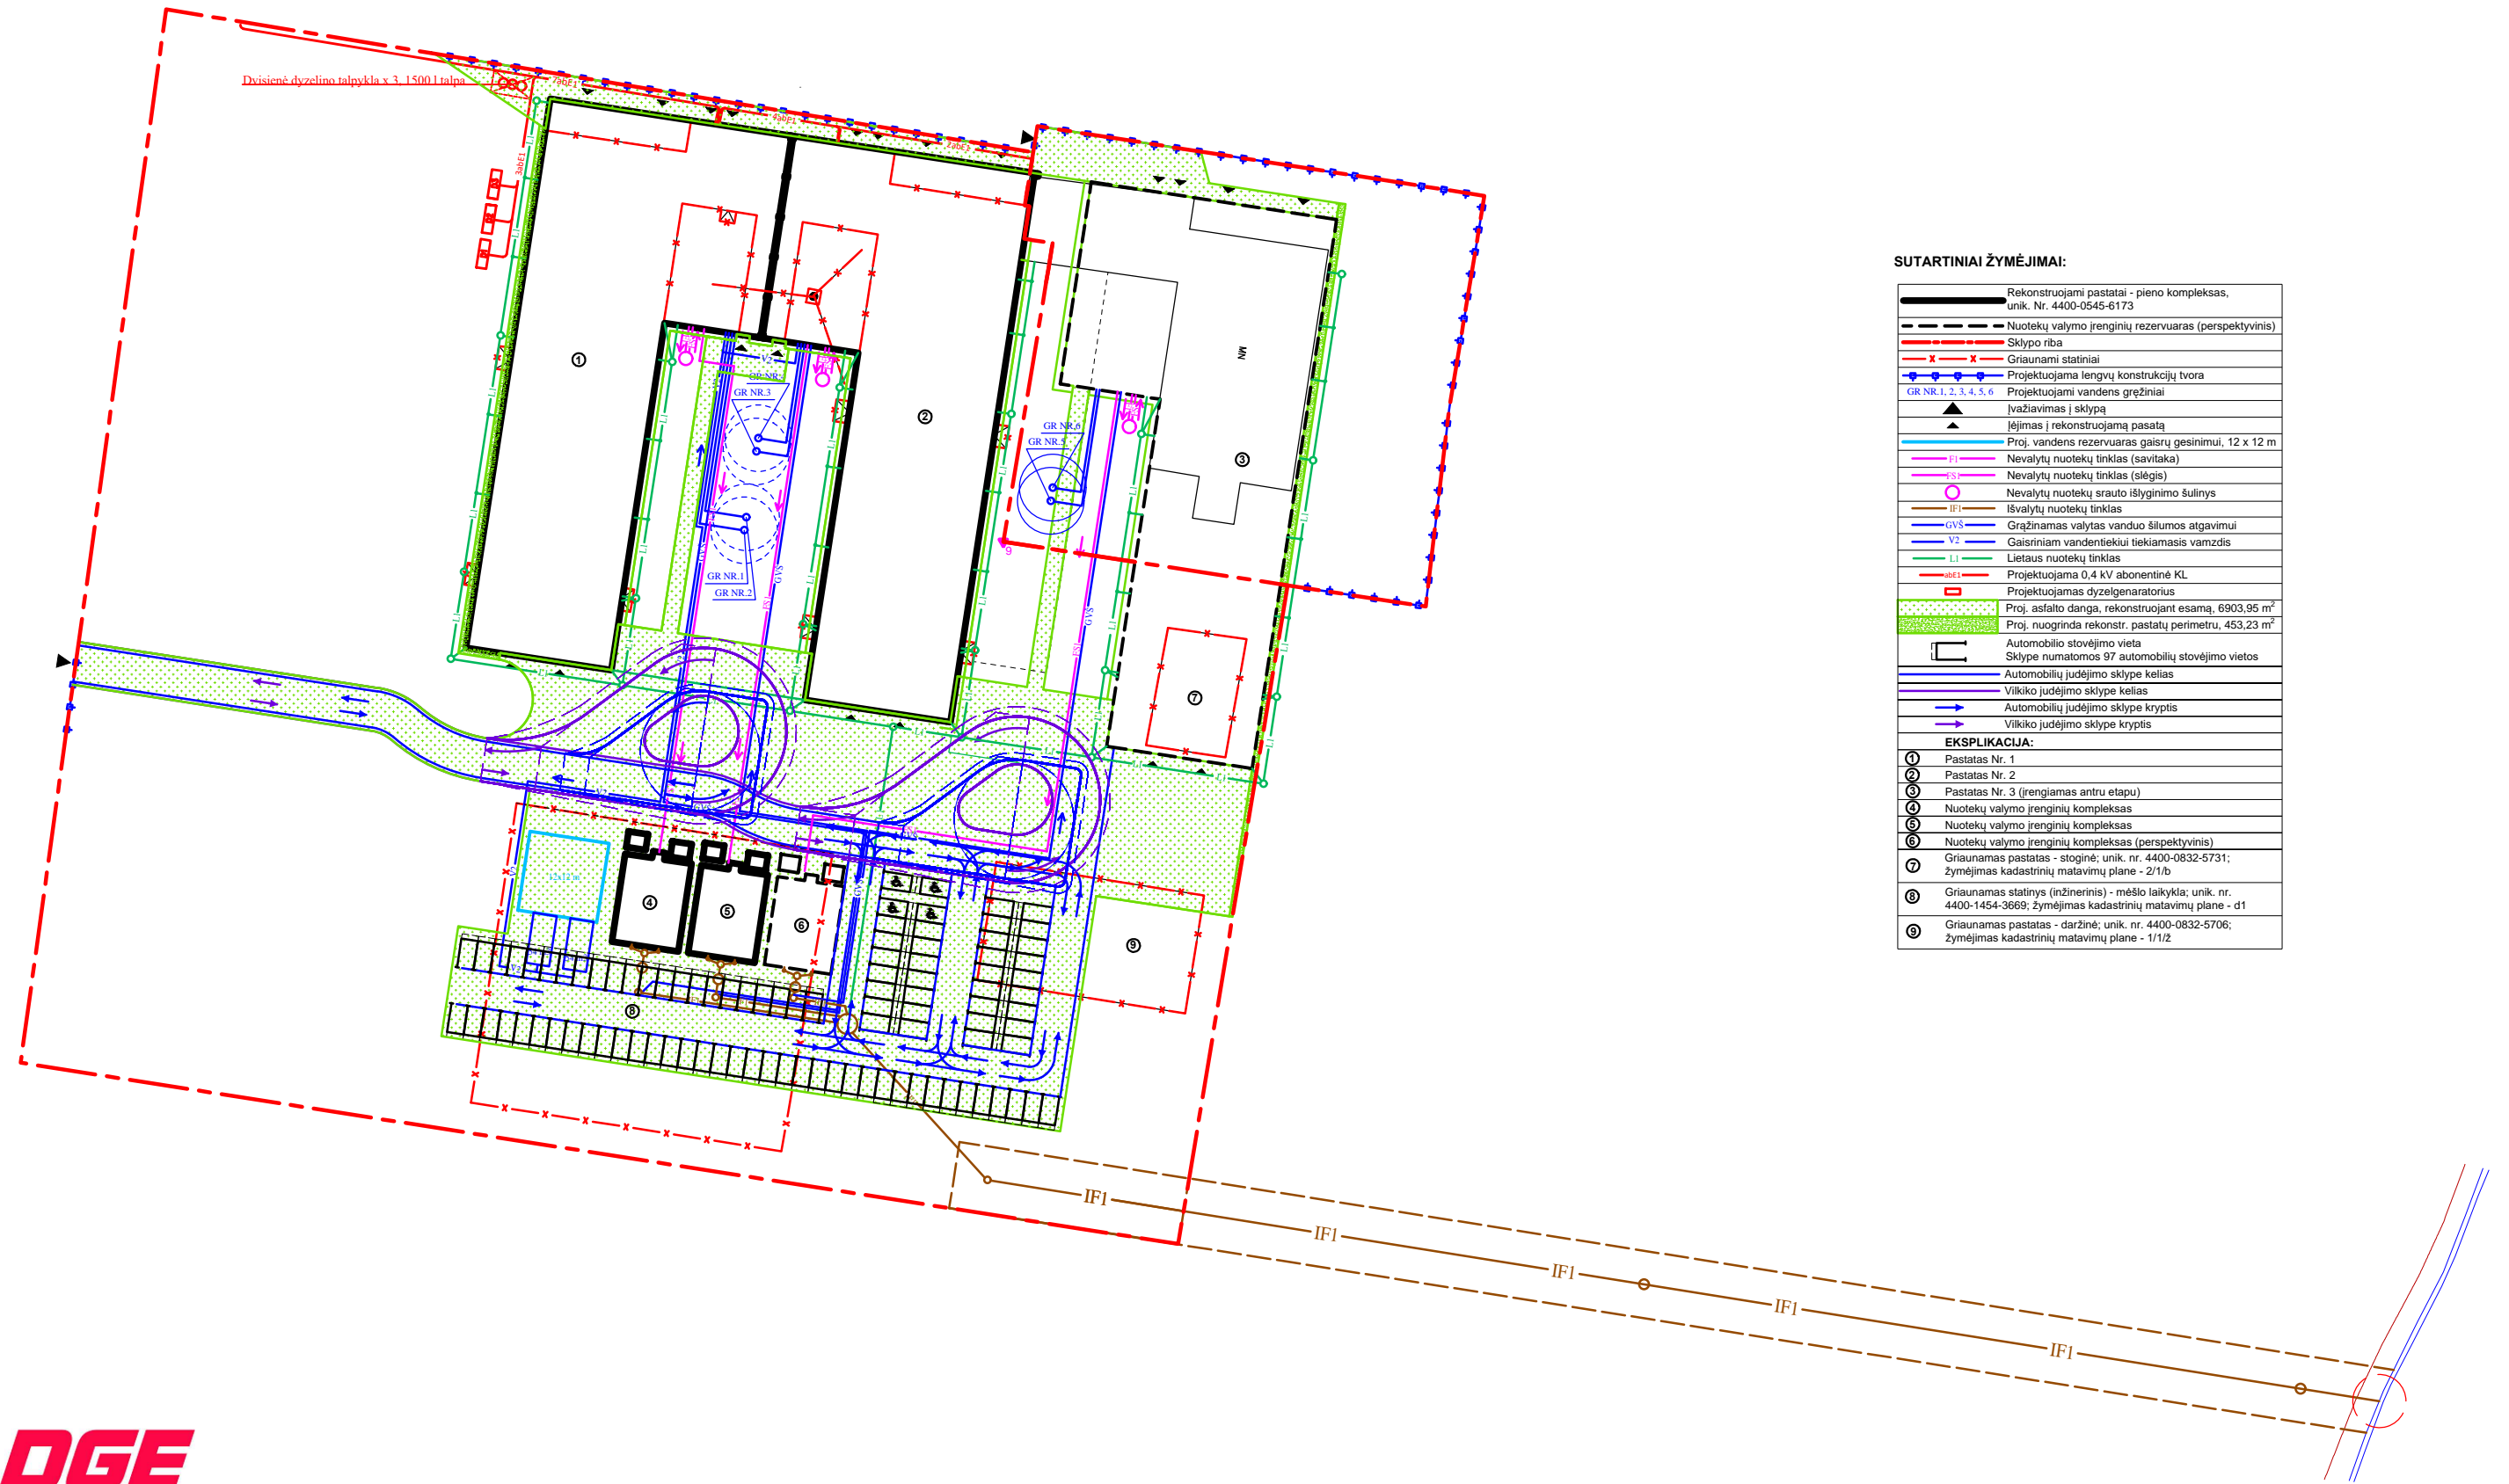

SUTARTINIAI ŽYMĖJIMAI:

	Rekonstruojami pastatai - pieno kompleksas, unik. Nr. 4400-0545-6173
	Nuotekų valymo įrenginių rezervuaras (perspektyvinis)
	Sklypo riba
	Griaunami statiniai
	Projektuojama lengvų konstrukcijų tvora
	Projektuojami vandens gręžiniai
	GR NR.1, 2, 3, 4, 5, 6
	Ivažiavimas į sklypą
	Iėjimas į rekonstruojamą pasatą
	Proj. vandens rezervuaras gaisrų gesinimui, 12 x 12 m
	IF1 Nevalytų nuotekų tinklas (savitaka)
	IF2 Nevalytų nuotekų tinklas (slėgis)
	Nevalytų nuotekų srauto išlyginimo šulinys
	IF3 Išvalytų nuotekų tinklas
	GVS Grąžinamas valytas vanduo šilumos atgavimui
	V2 Gaisriniam vandentekiui tiekiamasis vamzdis
	L.I Lietaus nuotekų tinklas
	Projektuojama 0,4 kV abonentinė KL
	Projektuojamas dyzelgeneratorius
	Proj. asfalto danga, rekonstruojant esamą, 6903,95 m ²
	Proj. nuogrinda rekonstr. pastatų perimetru, 453,23 m ²
	Automobilio stovėjimo vieta
	Sklype numatomos 97 automobilių stovėjimo vietos
	Automobilių judėjimo sklype kelias
	Vilkiko judėjimo sklype kelias
	Automobilių judėjimo sklype kryptis
	Vilkiko judėjimo sklype kryptis
EKSPLIKACIJA:	
	Pastatas Nr. 1
	Pastatas Nr. 2
	Pastatas Nr. 3 (įrengiamas antru etapu)
	Nuotekų valymo įrenginių kompleksas
	Nuotekų valymo įrenginių kompleksas
	Nuotekų valymo įrenginių kompleksas (perspektyvinis)
	Griaunamas pastatas - stoginė; unik. nr. 4400-0832-5731; žymėjimas kadastrinių matavimų plane - 2/1/b
	Griaunamas statinys (inžinerinis) - mėšlo laikykla; unik. nr. 4400-1454-3669; žymėjimas kadastrinių matavimų plane - d1
	Griaunamas pastatas - daržinė; unik. nr. 4400-0832-5706; žymėjimas kadastrinių matavimų plane - 1/1/2