



1 PRIEDAS. Šiaurinės g. I etapo nuo Vakarinio aplinkkelio iki Ukmergės g. statybos projekto plano brėžinys

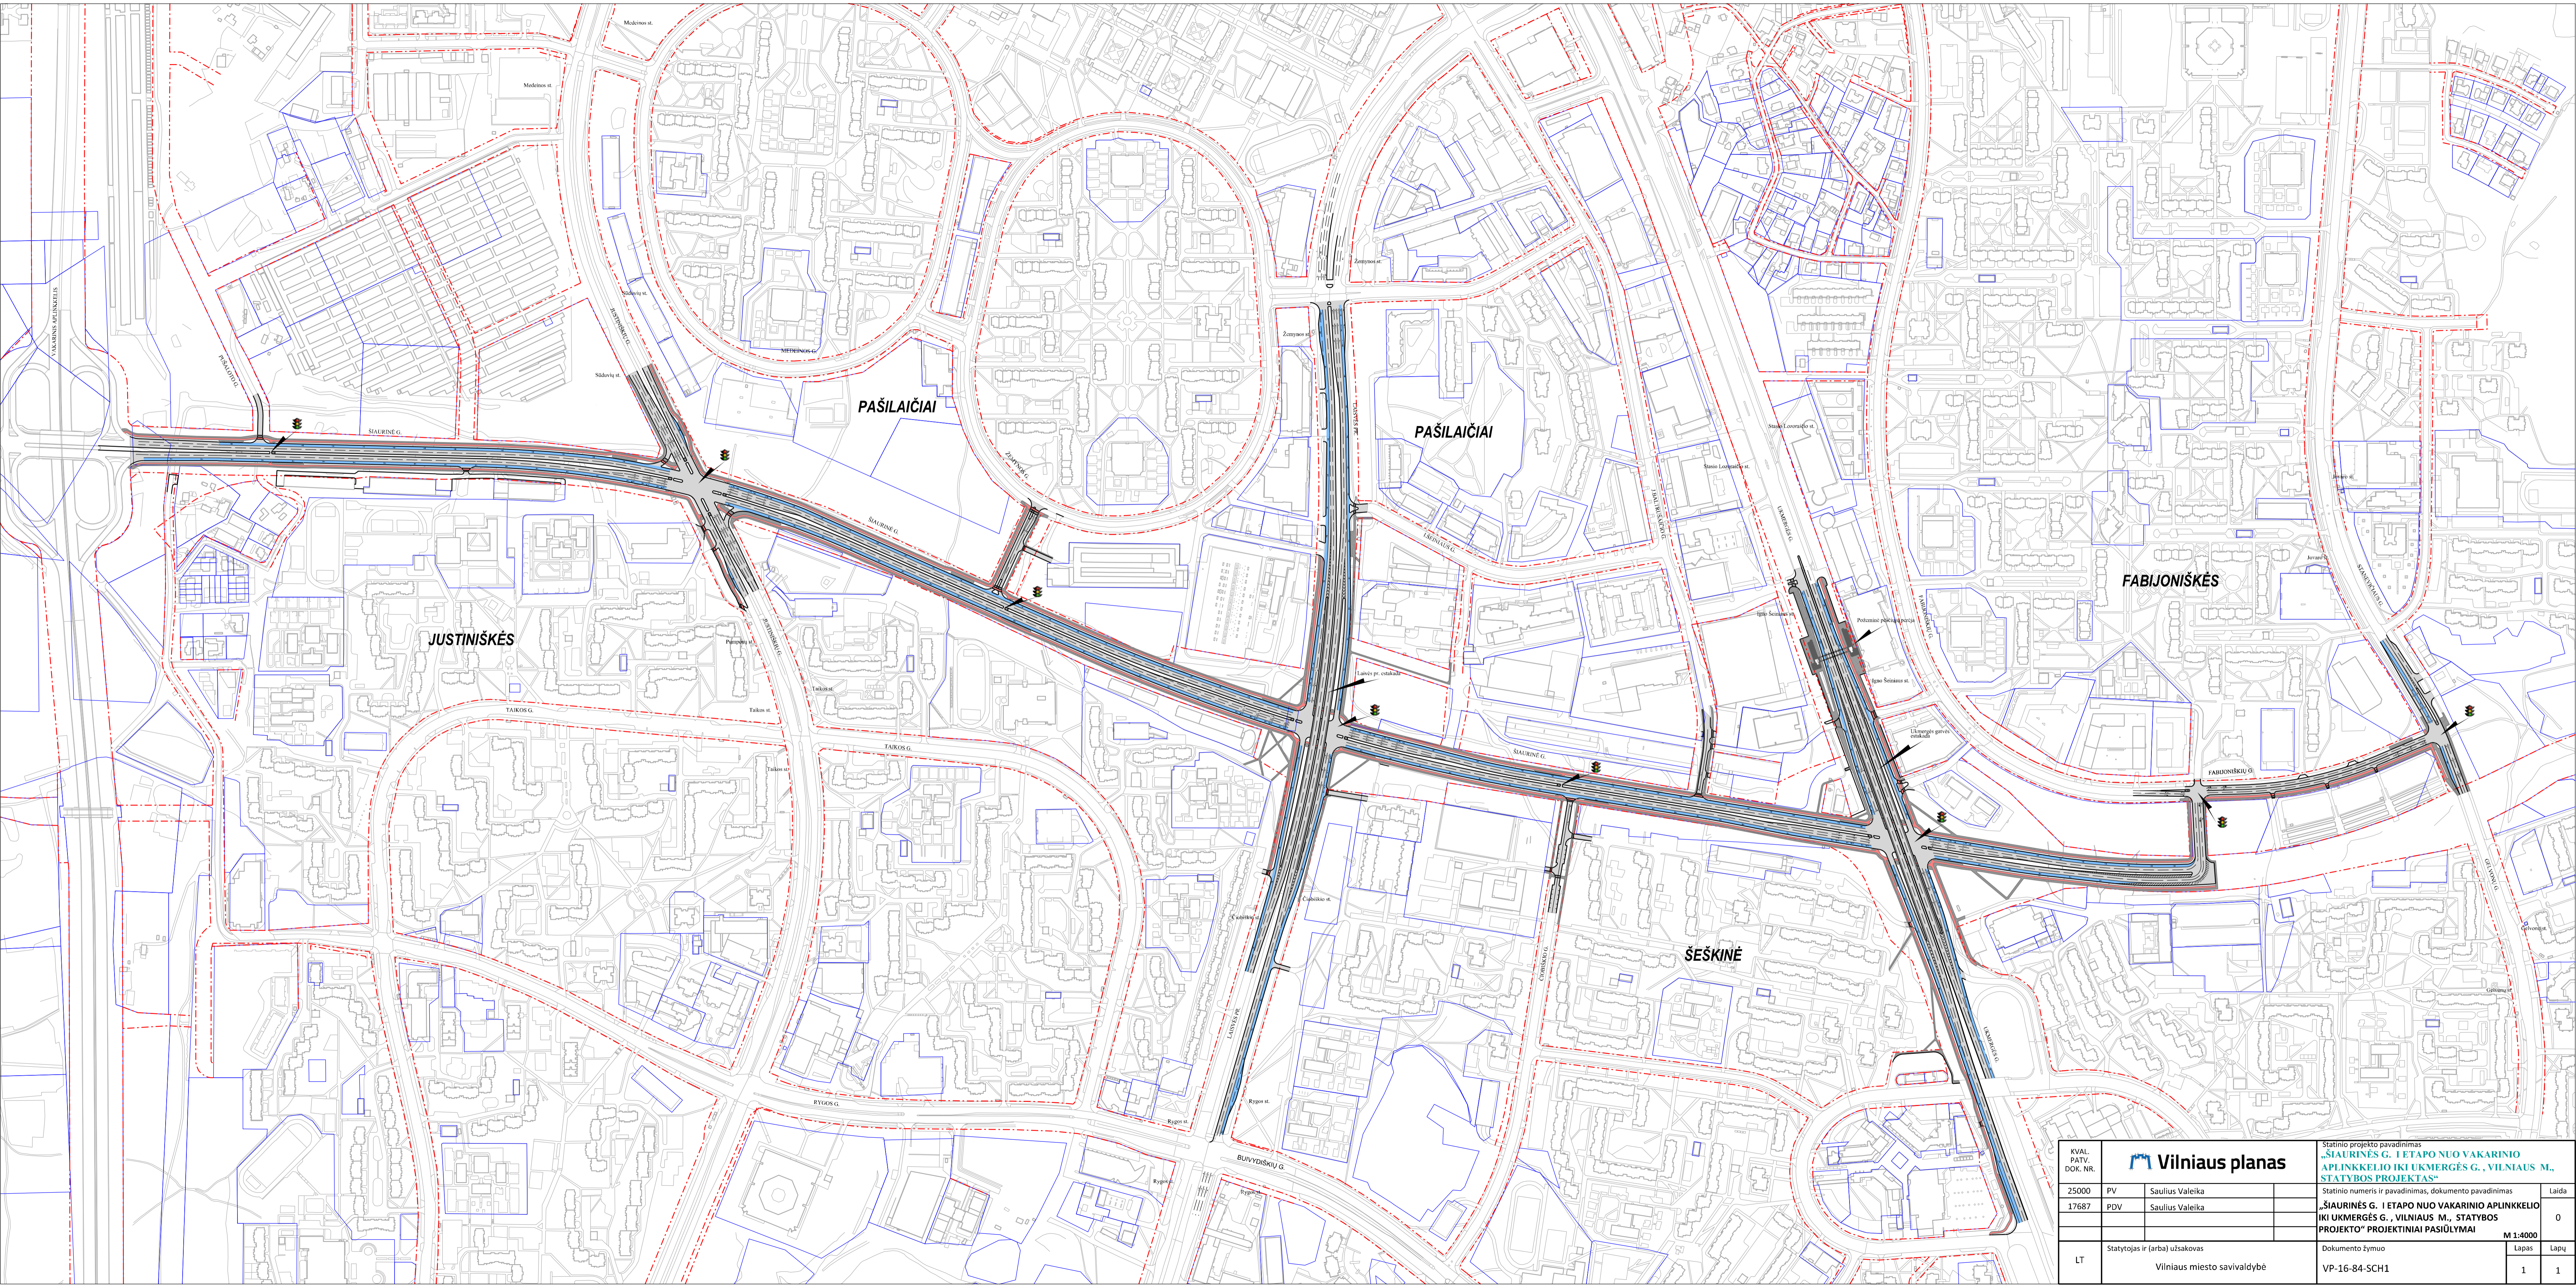

KVAL. PATV. DOK. NR.	 Vilniaus planas			Statinio projekto pavadinimas „ŠIAURINĖS G. 1 ETAPU NUO VAKARINIO APLINKELIO IKI UKMERGĖS G., VILNIAUS M. STATYBOS PROJEKTAS“	
	25000	PV	Saulius Valeika		Laida
17687	PDV	Saulius Valeika			0
LT	Statytojas ir (arba) užsakovas		Dokumento žymuo		
	Vilniaus miesto savivaldybė		VP-16-84-SCH1		
			M 1:4000	Lapas	Lapų
				1	1