


**Sutartiniai žymėjimai**

	Sklypo riba
	Gatvės ašis
	Kelio bordiūras
	Vejos bordiūras
	Projektuojamas apsauginis vamzdis (I-II etapas)
	Projektuojamas apsauginis vamzdis (III etapas)
	Projektuojamas elektros apšvietimo kabelis (I-II etapas)
	Projektuojamas elektros apšvietimo kabelis (III etapas)
	Projektuojamas stulpas su LED šviestuvu
	Projektuojamas stulpas su 2 LED šviestuvais
	Projektuojamas stulpas su perėjos kryptinio apšvietimo šviestuvu
	Projektuojami lietaus nuotekų tinklai (I etapas)
	Projektuojami lietaus nuotekų tinklai (II etapas)
	Projektuojami lietaus nuotekų tinklai (III etapas)

0	2018-01	Statybos leidimui, konkursui		
Laida	Isleidimo data	Laidos statusas. Keitimo priežastis (jei taikoma)		
KVAL. PATV. DOK. NR.		STATINIO PROJEKTO PAVADINIMAS Panevėžio miesto gatvės (būsimoji Šiaurinės) dalies (nuo Pramonės g. iki Smėlynės g.) statybos projektas		
30394	SPV	Rimvydas Juodka	STATINIO NUMERIS IR PAVADINIMAS, DOKUMENTO PAVADINIMAS	LADA
36774	SPDV	Marius Kazakevičius	Suvestinis inžinerinių tinklų ir aukštųjų planas (III etapas)	0
KALBOS TRUMP.	STATYTOJAS IR (ARBA) UŽSAKOVAS	DOKUMENTO ŽYMŲ	M 1:500	LAPAS LAPŲ
LT	PANEVĖŽIO MIESTO SAVIVALDYBĖS ADMINISTRACIJA	AT-17S-1133-BD-Br.2	1	5




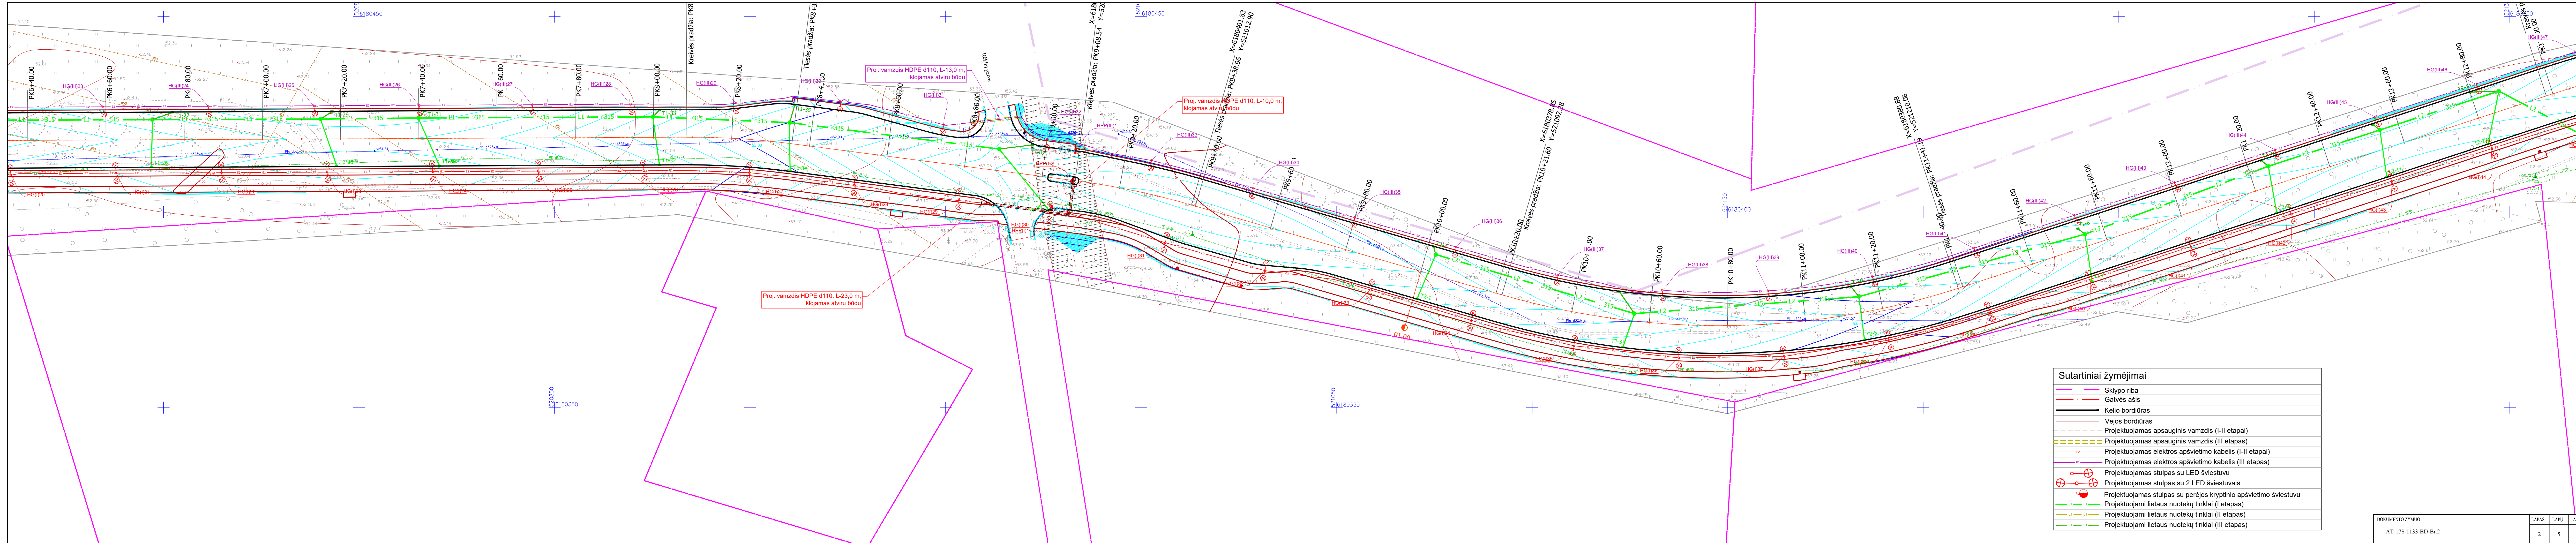


**Sutartiniai žymėjimai**

	Sklypo riba
	Gatvės ašis
	Kelio bordiūras
	Vejos bordiūras
	Projektuojamas apsauginis vamzdis (I-II etapas)
	Projektuojamas apsauginis vamzdis (III etapas)
	Projektuojamas elektros apšvietimo kabelis (I-II etapas)
	Projektuojamas elektros apšvietimo kabelis (III etapas)
	Projektuojamas stulpas su LED šviestuvu
	Projektuojamas stulpas su 2 LED šviestuvais
	Projektuojamas stulpas su perėjos kryptinio apšvietimo šviestuvu
	Projektuojami lietaus nuotekų tinklai (I etapas)
	Projektuojami lietaus nuotekų tinklai (II etapas)
	Projektuojami lietaus nuotekų tinklai (III etapas)



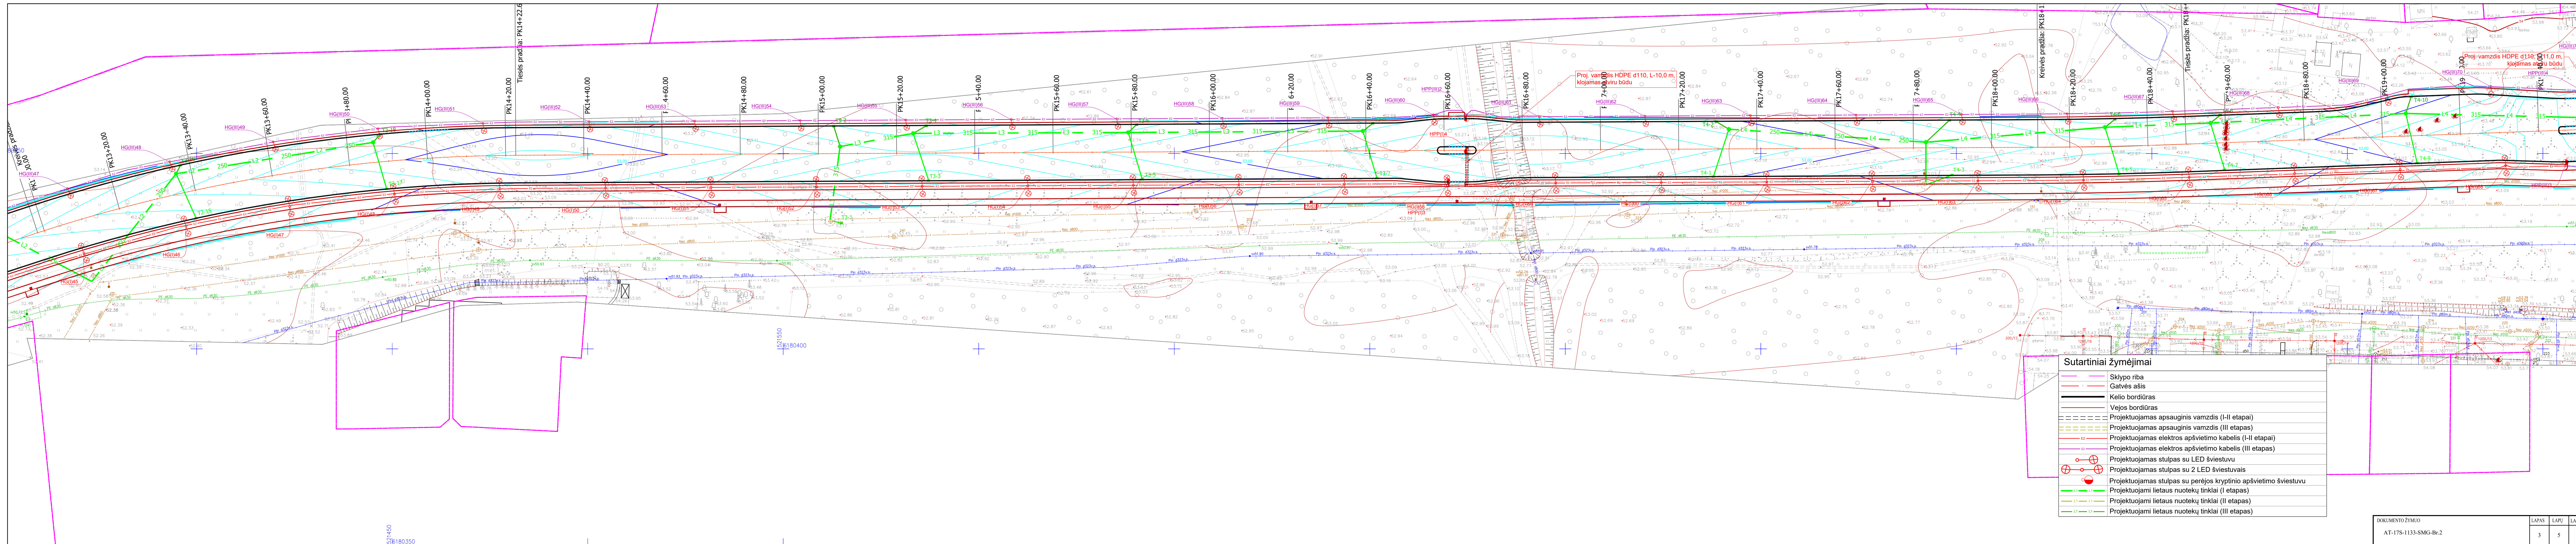




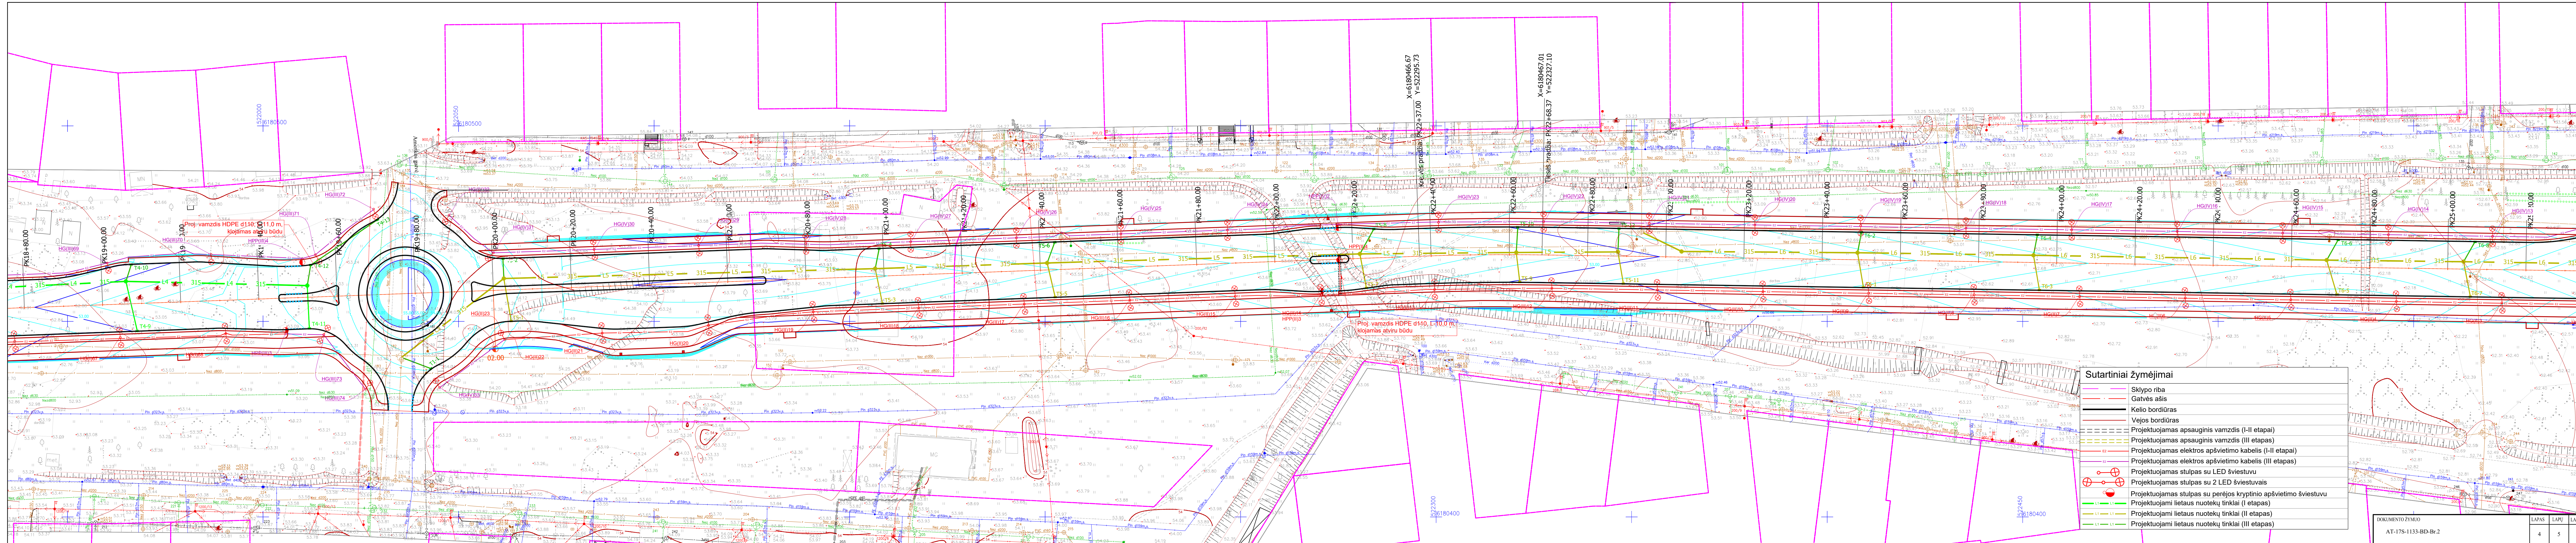

- Sutartiniai žymėjimai**
- Sklypo riba
  - Gatvės ašis
  - Kelio bordiūras
  - Vejos bordiūras
  - Projektuojamas apsauginis vamzdis (I-II etapas)
  - Projektuojamas apsauginis vamzdis (III etapas)
  - Projektuojamas elektros apšvietimo kabelis (I-II etapas)
  - Projektuojamas elektros apšvietimo kabelis (III etapas)
  - Projektuojamas stulpas su LED šviestuvu
  - Projektuojamas stulpas su perėjos kryptinio apšvietimo šviestuvais
  - Projektuojami lietaus nuotekų tinklai (I etapas)
  - Projektuojami lietaus nuotekų tinklai (II etapas)
  - Projektuojami lietaus nuotekų tinklai (III etapas)



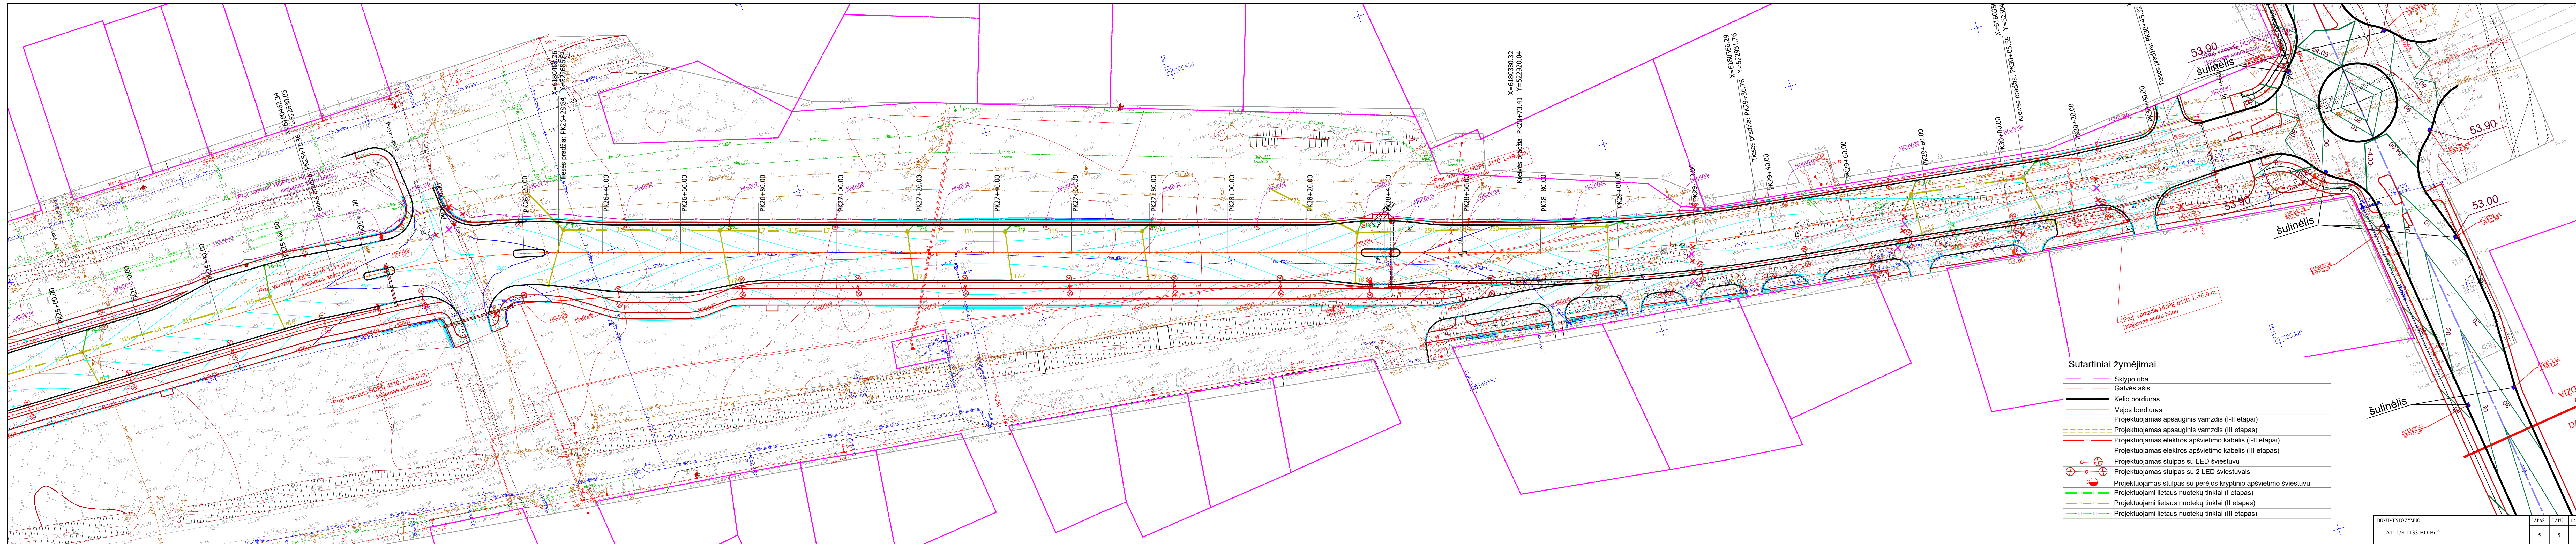

**Sutartiniai žymėjimai**

	Sklypo riba
	Gatevės ašis
	Kelio bordiūras
	Vejos bordiūras
	Projektuojamas apsauginis vamzdis (I-II etapas)
	Projektuojamas apsauginis vamzdis (III etapas)
	Projektuojamas elektros apšvietimo kabelis (I-II etapas)
	Projektuojamas elektros apšvietimo kabelis (III etapas)
	Projektuojamas stulpas su LED šviestuvu
	Projektuojamas stulpas su 2 LED šviestuvais
	Projektuojamas stulpas su perėjos kryptinio apšvietimo šviestuvu
	Projektuojami lietaus nuotekų tinklai (I etapas)
	Projektuojami lietaus nuotekų tinklai (II etapas)
	Projektuojami lietaus nuotekų tinklai (III etapas)