




 

 

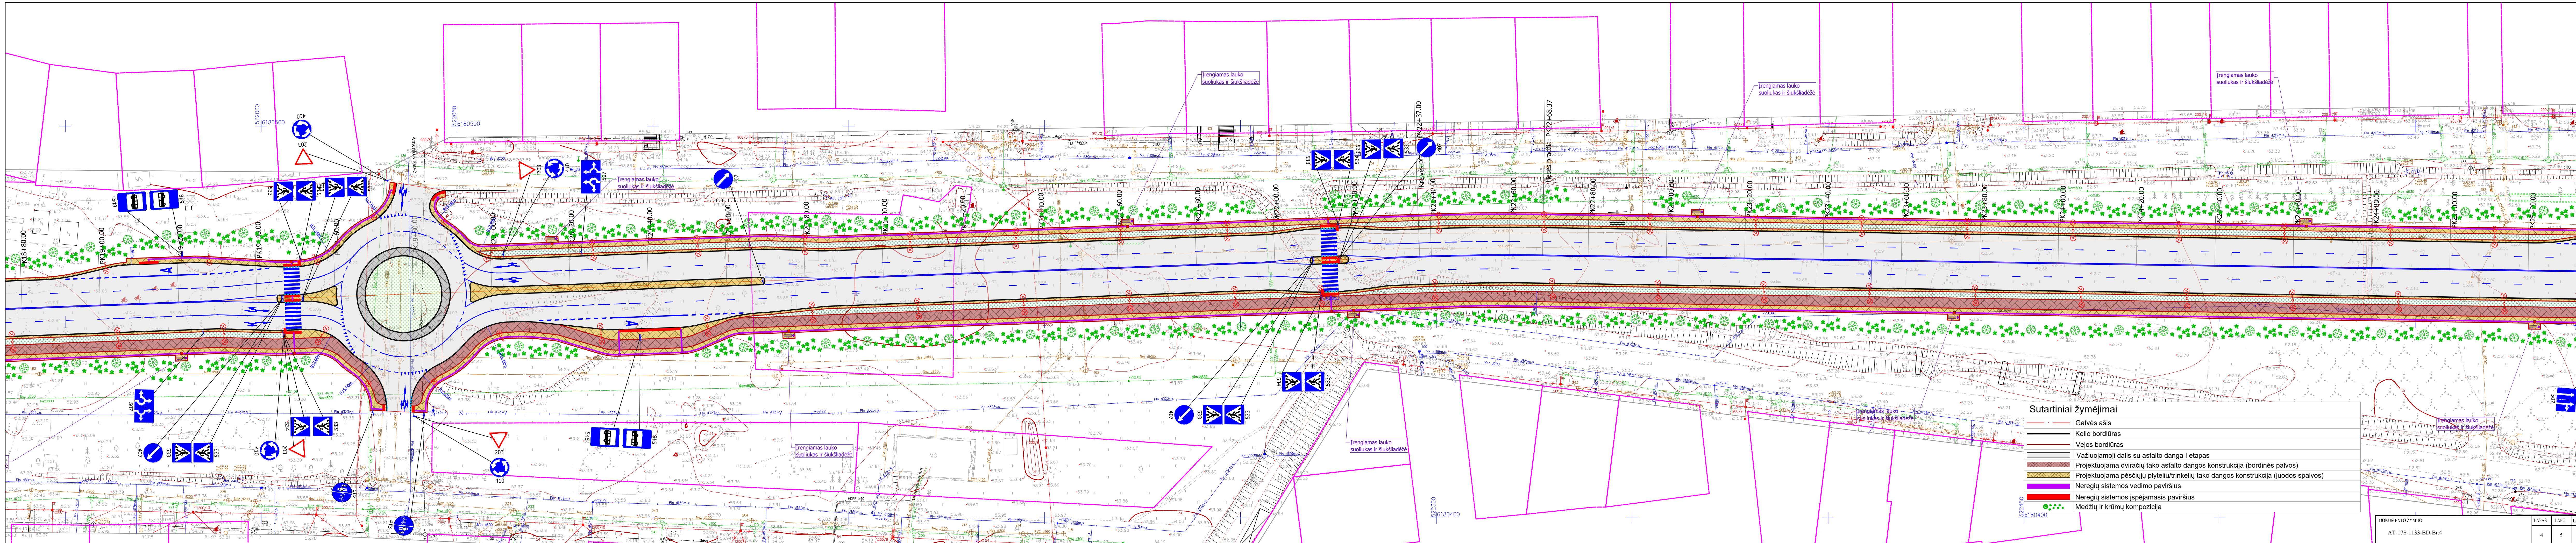

Sutartiniai žymėjimai	
	Gatvės ašis
	Kelio bordiūras
	Vejos bordiūras
	Važiuojamoji dalis su asfalto danga I etapas
	Projektuojama dviračių tako asfalto dangos konstrukcija (bordinės palvos)
	Projektuojama pėsčiųjų plytelių/trinkelinių tako dangos konstrukcija (juodos spalvos)
	Neregulių sistemos vedimo paviršius
	Neregulių sistemos išsėjamas paviršius
	Medžių ir krūmų kompozicija

DOKUMENTO ŽYMŲ		LAPAS	LAPŲ	LAIKA
AT-17S-1133-BD-Br.4		4	5	0

