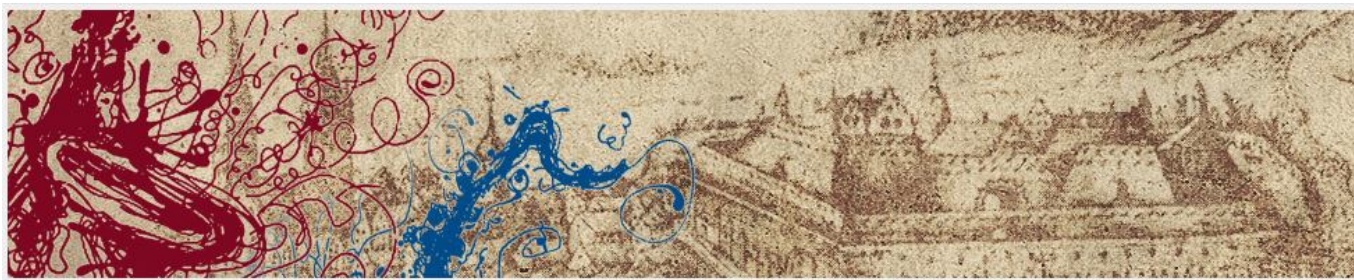


14. Priedas

Teritorijos tarp Danės g. tęsinio, Artojų g., skvero ir Danės upės
Klaipėdoje detaliojo plano patvirtinimo įsakymas ir sprendinių brėžinys

KLAIPĖDOS MIESTO
SAVIVALDYBĖ

Versija neįgaliesiems | 2015 m. vasario 23 d., pirmadienis

Biudžetinė įstaiga. Įstaiga įregistruota Juridinių asmenų registre. Įstaigos kodas -188710823
Liepų g. 11, 91502, Klaipėda. Tel. (+370 46) 396 066, faks. (+370 46) 410 047,
el. paštas info@klaipeda.lt. Pasitikėjimo telefonas (+370 46) 217 888.

SAVIVALDYBĖ

MIESTAS

GYVENTOJUI

VERSLININKUI

TURISTUI



MANO PASKYRA

Prisijungti prie paskyros

ASMENŲ
APTARNAVIMO
TYRIMAS

GYVENTOJAMS

Viešosios paslaugos

Išankstinė registracija

Soc. paramos skyriuje

Miesto problemos

(žemėlapis)

Posėdžiai

Struktūra ir kontaktai

Teisinė informacija

Veikla

Paslaugos

Priėmimas į darželius

KLAUSIMAI-
ATSAKYMAIDIENOS
KLAUSIMAS

JŪSŲ NUOMONĖ

Parašyti oficialų skundą ar
siūlymą...APIE 15 HA TERITORIJOS TARP DANĖS G. TĘSINIO, ARTOJŲ G., SKVERO IR DANĖS
UPĖS DETALUSIS PLANAS

KLAIPĖDOS MIESTO SAVIVALDYBĖS

ADMINISTRACIJOS DIREKTORIUS

ĮSAKYMAS

DĖL TERITORIJOS TARP DANĖS G. TĘSINIO, ARTOJŲ G., SKVERO IR DANĖS UPĖS, KLAIPĖDOJE, DETALIOJO PLANO
PATVIRTINIMO

2013 m. rugsėjo 24 d. Nr. AD1-2329

Klaipėda

Vadovaudamasi Lietuvos Respublikos vietos savivaldos įstatymo 29 straipsnio 8 dalies 2 ir 12 punktais, Lietuvos Respublikos teritorijų planavimo įstatymo 26 straipsnio 4 ir 8 dalimis, Klaipėdos miesto savivaldybės tarybos 2009 m. lapkričio 26 d. sprendimu Nr. T2-390 „Dėl pavedimo Klaipėdos miesto savivaldybės administracijos direktoriui tvirtinti specialiuosius ir detaliuosius planus bei Klaipėdos miesto savivaldybės tarybos 2007 m. gruodžio 20 d. sprendimu Nr. T2-407 pripažinimo netekusių galios“ ir atsižvelgdama į Valstybinės teritorijų planavimo ir statybos inspekcijos prie Aplinkos ministerijos Klaipėdos teritorijų planavimo ir statybos valstybinės priežiūros skyriaus teritorijų planavimo dokumento 2013 m. rugpjūčio 30 d. patikrinimo aktą Nr. TP1-229:

1. Tvirtinu teritorijos tarp Danės g. tęsinio, Artojų g., skvero ir Danės upės, Klaipėdoje, detalų planą (pridedami detaliojo plano sprendiniai – teritorijos tvarkymo ir naudojimo režimų brėžinys, sklypų ribų brėžinys ir aiškinamasis raštas, iš viso pridedama 17 lapų).

2. Nustatau, kad patvirtintas detalusis planas įsigalioja kitą dieną po oficialaus informacinio pranešimo vietinėje spaudoje apie jo patvirtinimą ir viso teritorijų planavimo dokumento paskelbimo Klaipėdos miesto savivaldybės interneto tinklalapyje.

3. Nustatau, kad statiniai ir jų liekanos, kuriems eksploatuoti šiuo detaliojo planu neformuojami žemės sklypai dėl jų nusidėvėjimo, išperkami visuomenės poreikiams bendro naudojimo objektams įrengti ir eksploatuoti įstatymų nustatyta tvarka iki statybos leidimų pagal techninius projektus išdavimo, bet ne vėliau kaip per penkerius metus nuo detaliojo plano patvirtinimo.

Šis įsakymas gali būti skundžiamas Lietuvos Respublikos administracinių bylų teisenos įstatymo nustatyta tvarka Klaipėdos apygardos administraciniam teismui per vieną mėnesį nuo šio įsakymo paskelbimo dienos.

Savivaldybės administracijos direktorė

Judita Simonavičiūtė

Priedas 1

Priedas 2

Priedas 3

Priedas 4

Klaipėdos miesto savivaldybės administracija vykdo „Teritorijos tarp Danės g. tęsinio, Artojų g., skvero ir Danės upės“ detalų planą, kurio rengimas yra finansuojamas Europos socialinio fondo bei savivaldybės biudžeto lėšomis.

Planavimo tikslai – planuoti Danės gatvės tęsinį, visuomenės poreikiams paimamą žemę ir pastatus, pėsčiųjų ir dviračių takus, tiltus, apželdinimą prie upės, suformuoti žemės sklypus visuomeninės paskirties, bendro naudojimo, infrastruktūros ir rekreacinės teritorijoms, nustatyti reglamentus ir naudojimo sąlygas.

Planavimo organizatorius – Klaipėdos miesto savivaldybės administracijos direktorius, Liepų g. 11, 91502 Klaipėda, tel. (8 46) 39 32 27, el.paštas planavimas@klaipeda.lt, interneto tinklalapis – www.klaipeda.lt.

Detaliojo plano rengėjas – E. Andrijausko projektavimo firma, Turgaus a. 25, LT-91246 Klaipėda, tel. (8-46)411952, faks.(8-46)411956; el.paštas: architektuburas@partneriai.com; Projekto vadovas E.Andrijauskas.

Informuojame, kad parengti teritorijos tarp Danės g. tęsinio, Artojų g., skvero ir Danės upės detaliojo plano sprendiniai ir SPAV ataskaita.

Su detaliojo plano sprendiniais ir SPAV ataskaita galima susipažinti nuo 2012-11-23 iki 2012-12-20. Vieša detaliojo plano ekspozicija vyks nuo 2012-12-07 iki 2012-12-20 Klaipėdos miesto savivaldybėje (eksponuojama bus 4 aukšte esančiame stende). Viešo svarstymo susirinkimas vyks 2012-12-21 10.00 val. Klaipėdos miesto savivaldybėje, II aukšte didžiajame pasitarimų kambaryje, Liepų g. 11, Klaipėda.

Pasiūlymus dėl detaliojo plano sprendinių visuomenė gali raštu teikti planavimo organizatoriui aukščiau nurodytu adresu iki viešo susirinkimo ir jo metu. Po viešo susirinkimo pasiūlymai dėl sprendinių nepriimami. Visuomenė, teikdama pasiūlymus, privalo nurodyti vardą, pavardę (pavadinimą), adresą ir motyvus, kuriais pagrindžiamas pasiūlymas, pasiūlymo teikimo datą. Pasiūlymus pateikusiai asmenys gautą atsakymą gali apskųsti valstybinę teritorijų planavimo priežiūrą atliekančiai institucijai per vieną mėnesį nuo jo gavimo dienos.

Planuojamos teritorijos bei jos kaimyninių žemės sklypų valdytojai ir naudotojai, jeigu jų gyvenamoji vieta neatitinka deklaruotos gyvenamosios vietos ar buveinės adreso, prašome pranešti savo adresą detaliojo plano rengėjui.

Viešo svarstymo protokolas



NAUJIENLAIŠKIS

Iveskite savo el. paštą ir sužinokite apie mūsų naujienas pirmieji!

- ☐ Dienos naujienos
☐ Mėnesio naujienos
☐ Savaitės naujienos

Iveskite el. pašto adresą

Siųsti  RSS

INTEGRUOTOS TERITORIJOS
VYSTYMO PROGRAMAATGIMIMO AIKŠTĖS
RAIDOS GALIMYBIŲ STUDIJA

Kur nukeliauja ES pinigai?

SUŽINOK



Informuojame, kad parengta detaliojo plano koncepcija ir SPAV (poveikio aplinkai vertinimo) ataskaita .

Planavimo organizatorius – Klaipėdos miesto savivaldybės administracijos direktorius, Liepų g. 11, Klaipėda, tel. (8-46) 396160, el. paštas: planavimas@klaipeda.lt, interneto tinklalapis – www.klaipeda.lt -Teritorijų planavimas, detalieji planai - Teritorinio planavimo dokumentų rengimas I etapas.

Detaliojo plano rengėjas – E. Andrijausko projektavimo firma, Turgaus a. 25, 91246 Klaipėda, tel./faks.(8-46)411956; el..paštas: architektubiuras@partneriai.com; Projekto vadovas E.Andrijauskas, tel.(846)411956.

Pasiūlymus dėl SPAV atlikimo visuomenė gali raštu teikti planavimo organizatoriui arba rengėjui nurodytais adresais visą SPAV dokumentų rengimo laikotarpį iki viešo susirinkimo ir jo metu. Po viešo susirinkimo pasiūlymai dėl SPAV neprilimami. Visuomenė, teikdama pasiūlymus, privalo nurodyti vardą, pavardę (pavadinimą), adresą ir motyvus, kuriais pagrindžiamas pasiūlymas, pasiūlymo teikimo datą . Apie viešojo svarstymo su visuomene procedūras bus pranešta atskiru pranešimu.

Planuojamos teritorijos bei jos kaimyninių žemės sklypų valdytojai ir naudotojai, jeigu jų gyvenamoji vieta neatitinka deklaruotos gyvenamosios vietos ar buveinės adreso, prašome pranešti savo adresą detaliojo plano rengėjui.

Sprendimas dėl koncepcijos patvirtinimo

Koncepcijos Aiškinamasis rašlas

Koncepcijos Pagrindinis brėžinys

Informuojame, kad pradėdamas rengti Teritorijos tarp Danės g. tęsinio , Artojų g., skvero ir Danės upės detaliojo plano Strateginio poveikio aplinkai vertinimo (SPAV) apimties nustatymo dokumentas .

Planavimo tikslai – planuoti Danės gatvės tęsinį, visuomenės poreikiams paimamą žemę ir pastatus, pėsčiųjų ir dviračių takus, tiltus, apželdinimą prie upės, suformuoti žemės sklypus visuomeninės paskirties, bendro naudojimo, infrastruktūros ir rekreacinės teritorijoms, nustatyti reglamentus ir naudojimo sąlygas

Projekto rengimo terminas (preliminarus) – iki 2012 m. pabaigos.

Planavimo organizatorius – Klaipėdos miesto savivaldybės administracijos direktorius, Liepų g. 11, Klaipėda, tel. (8-46) 396164, el. paštas: raimonda.kranauskaite@klaipeda.lt, interneto tinklalapis – www.klaipeda.lt .

Detaliojo plano rengėjas – E. Andrijausko projektavimo firma, Turgaus a. 25, 91246 Klaipėda, tel./faks.(8-46)411956; el..paštas: architektubiuras@partneriai.com; Projekto vadovas E.Andrijauskas, tel.(846)411956.

Pasiūlymus dėl SPAV galima teikti planavimo organizatoriui ar rengėjui raštu nurodytais adresais. Visuomenė, teikdama pasiūlymus, privalo nurodyti vardą, pavardę (pavadinimą), adresą ir motyvus, kuriais pagrindžiamas pasiūlymas, pasiūlymo teikimo datą.

Apie viešą supažindinimą su plano SPAV ataskaita bus pranešta atskirai.

Planuojamos teritorijos bei jos kaimyninių žemės sklypų valdytojai ir naudotojai, jeigu jų gyvenamoji vieta neatitinka deklaruotos gyvenamosios vietos ar buveinės adreso, prašome pranešti savo adresą detaliojo plano rengėjui.

Klaipėdos miesto savivaldybės administracija vykdo „Teritorijos tarp Danės g. tęsinio , Artojų g., skvero ir Danės upės“ detalų planą, kurio rengimas yra finansuojamas Europos socialinio fondo bei savivaldybės biudžeto lėšomis.

Planavimo tikslai – planuoti Danės gatvės tęsinį, visuomenės poreikiams paimamą žemę ir pastatus, pėsčiųjų ir dviračių takus, tiltus, apželdinimą prie upės, suformuoti žemės sklypus visuomeninės paskirties, bendro naudojimo, infrastruktūros ir rekreacinės teritorijoms, nustatyti reglamentus ir naudojimo sąlygas.

Projekto rengimo terminas (preliminarus) – iki 2012 m. pabaigos.

Informuojame, kad pradėdamas rengti teritorijos tarp Danės g. tęsinio, Artojų g., skvero ir Danės upės detalusis planas.

Klaipėdos miesto savivaldybės administracijos direktorius 2010 m. birželio 15 d. įsakymu Nr. AD1-1110 „Dėl detaliųjų planų rengimo“ nusprendė pradėti rengti teritorijos tarp Danės g. tęsinio, Artojų g., skvero ir Danės upės detalių planą. Klaipėdos miesto savivaldybės administracijos direktoriaus 2010 m. lapkričio 29 d. įsakymu Nr. AD1-2115 patvirtinta minėto detaliojo plano planavimo užduotis, o 2011 m. lapkričio 30 d. įsakymu Nr. AD1-2393 patvirtinta planavimo darbų programa (pridedama susipažinti).

Planavimo tikslai – planuoti Danės gatvės tęsinį, visuomenės poreikiams paimamą žemę ir pastatus, pėsčiųjų ir dviračių takus, tiltus, apželdinimą prie upės, suformuoti žemės sklypus visuomeninės paskirties, bendro naudojimo, infrastruktūros ir rekreacinės teritorijoms, nustatyti reglamentus ir naudojimo sąlygas

Projekto rengimo terminas (preliminarus) – iki 2012 m. pabaigos.

Planavimo procesas, visuomenės dalyvavimas jame vyks bendrąja tvarka.

Planavimo organizatorius – Klaipėdos miesto savivaldybės administracijos direktorius, Liepų g. 11, Klaipėda, tel. (8-46) 396160, el. paštas: raimonda.kranauskaite@klaipeda.lt, interneto tinklalapis – www.klaipeda.lt .

Detaliojo plano rengėjas – E. Andrijausko projektavimo firma, Turgaus a. 27, 91246 Klaipėda, tel.(8-46) 411956, faks.(8-46) 411956 el. paštas: architektubiuras@partneriai.com; Projekto vadovas E.Andrijauskas, tel.(846)411956.

Pasiūlymus dėl detaliojo plano galima teikti planavimo organizatoriui raštu per visą teritorijų planavimo dokumento rengimo laikotarpį iki viešo susirinkimo, apie kurį bus paskelbta atskirai, pabaigos. Pasiūlymus pateikusiai asmenys gautą atsakymą gali apskųsti valstybinę teritorijų planavimo priežiūrą atliekančiai institucijai per vieną mėnesį nuo jo gavimo dienos.

Planuojamos teritorijos bei jos kaimyninių žemės sklypų valdytojai ir naudotojai, jeigu jų gyvenamoji vieta neatitinka deklaruotos gyvenamosios vietos ar buveinės adreso, prašome pranešti savo adresą detaliojo plano rengėjui.

Įsakymas dėl detaliojo plano rengimo

Planuojamos teritorijos ribų schema

Planavimo darbų programa

Atgal

Paskutinis atnaujinimas: 2013-09-30 14:29:41




PASTAE

●●● Naujai formuojamos želdinių grupės

[illegible]

15. Priedas

Bastionų gatvės išilginis profilis

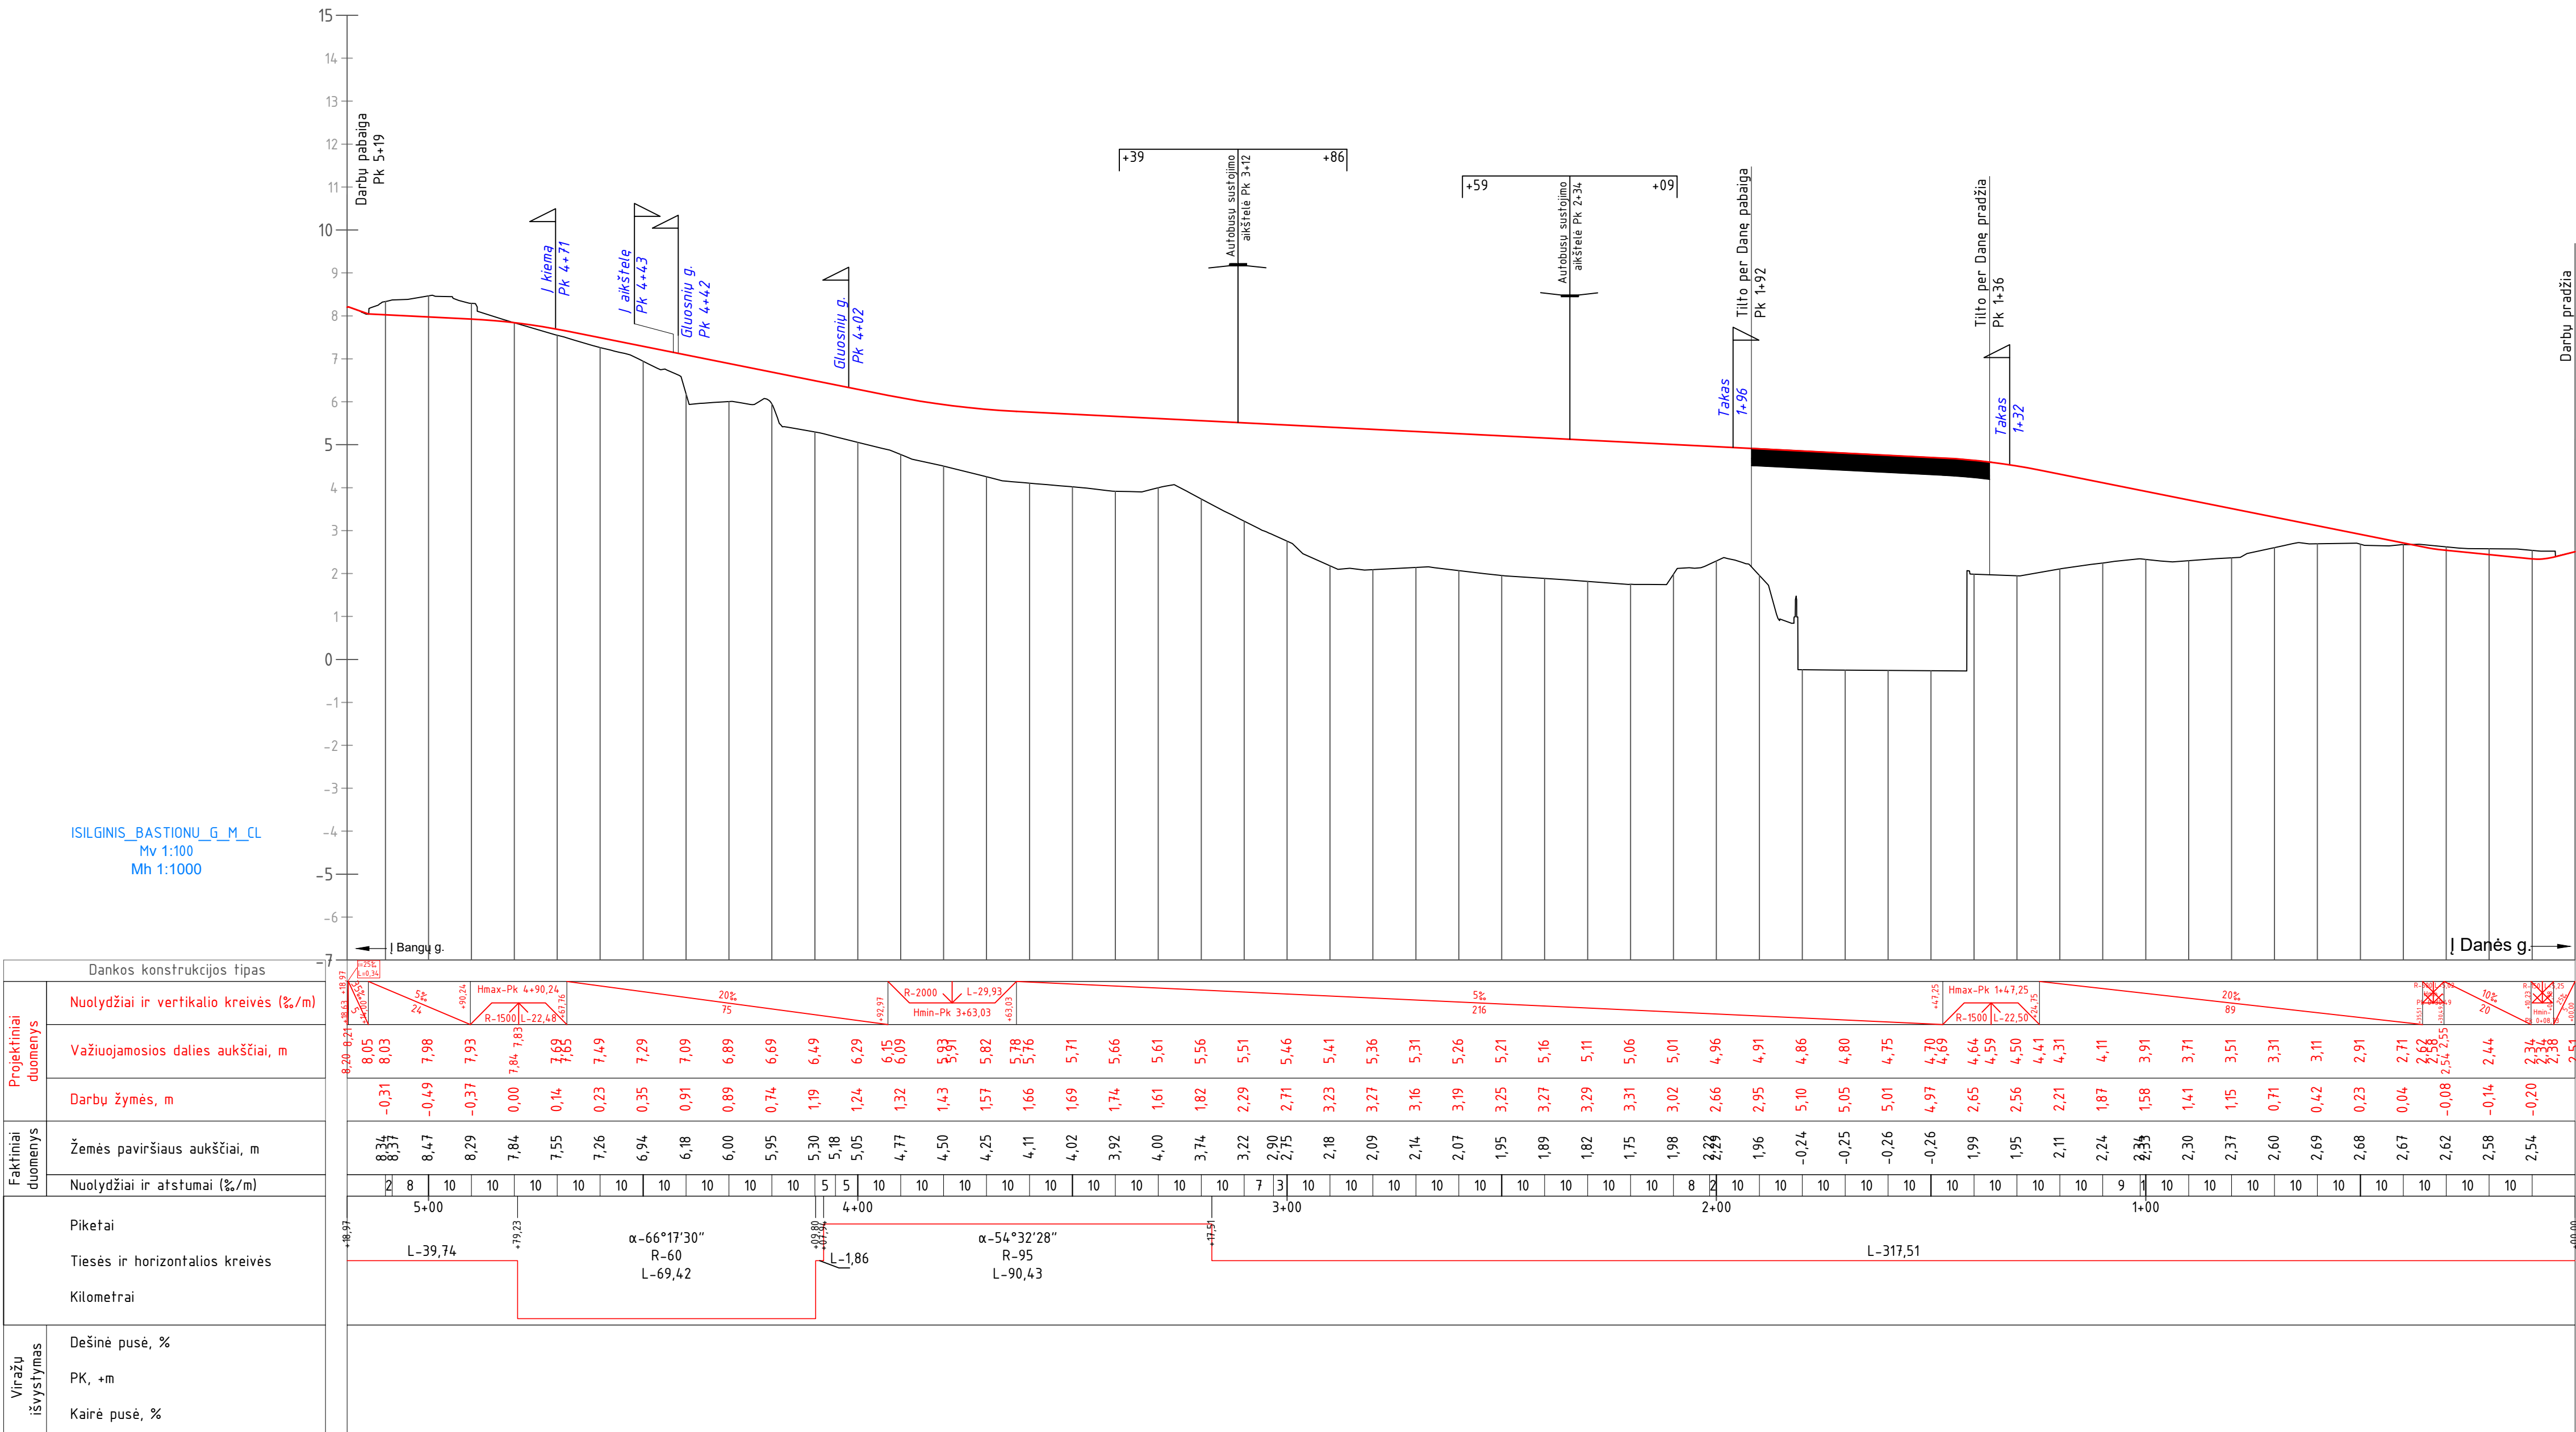

Dankos konstrukcijos tipas		Projekciniai duomenys		Faktiniai duomenys	
Nuolydžiai ir vertikalio kreivės (%/m)		Važiuojamosios dalies aukščiai, m		Žemės paviršiaus aukščiai, m	
Darbu žymės, m				Nuolydžiai ir atstumai (%/m)	
Piketai		Tiesės ir horizontalios kreivės		Kilometrai	
Dešinė pusė, %		PK, +m		Kairė pusė, %	

0	2016-06-09	STATYBOS LEIDIMUI, KONKURSIUI IR STATYBAI						
LAIDA	DATA	LAIDOS STATUSAS, KEITIMO PRIEŽASTIS (JEI TAIKOMA)						
KVAL. PATV. DOK. NR.	 KELPROJEKTAS		STATINIO PROJEKTO PAVADINIMAS					
			Bastionų g. su nauju tiltu per Danės upę, Klaipėdos mieste, statyba					
			STATINIO NUMERIS IR PAVADINIMAS					
			Bastionų g. su nauju tiltu per Danės upę, Klaipėdos mieste, statybos projektas					
35482	SPV	M. J. Bosselaar		DOKUMENTO PAVADINIMAS			LAIDA	
16444	SPDV	I. Čubarova		Išilginis profilis ruožas nuo Pk 0+00 iki Pk 5+19 Mh 1:1000, Mv 1:100				
	Inžinierė	J. Rymašienė					0	
	Tikrintojas	V. Zbrujevas						
LT	STATYTOJAS IR (ARBA) UŽSAKOVAS			DOKUMENTO ŽYMUO			LAPAS	LAPŲ
	KLAIPĖDOS MIESTO SAVIVALDYBĖ Liepų g. 11, LT-91502 Klaipėda			7403-00-TDP-PP			1	1

16. Priedas

Valstybinės saugomų teritorijų tarnybos prie aplinkos ministerijos raštas
„Dėl planuojamos ūkinės veiklos įgyvendinimo poveikio įsteigtoms ar
potencialioms „Natura 2000“ teritorijoms reikšmingumo išvados“ (2016-
02-23, Nr. (4)-V3-274(7.21))



**VALSTYBINĖ SAUGOMŲ TERITORIJŲ TARNYBA
PRIE APLINKOS MINISTERIJOS**

Valstybės biudžetinė įstaiga, Antakalnio g. 25, LT-10312 Vilnius,
tel. (8 5) 272 3284, faks. (8 5) 272 2572, el. p. vsst@vsst.lt, <http://www.vsst.lt>.
Duomenys kaupiami ir saugomi Juridinių asmenų registre, kodas 188724381

UAB „Kelprojektas“

2016-02-23

Nr. (4)-V3-274(7.21)

į 2016-02-05

Nr. SR16-00772

**DĖL PLANUOJAMOS ŪKINĖS VEIKLOS ĮGYVENDINIMO POVEIKIO ĮSTEIGTOMS AR
POTENCIALIOMS „NATURA 2000“ TERITORIJOMS REIKŠMINGUMO IŠVADOS**

Išnagrinėjome Jūsų prašymą dėl planuojamų ūkinių veiklų įgyvendinimo poveikio įsteigtoms ar potencialioms „Natura 2000“ teritorijoms reikšmingumo išvadų.

Planuojama ūkinė veikla – Bastionų g. su nauju tiltu per Danės upę statyba. Artimiausios Natura 2000 paukščių ir buveinių apsaugai svarbios teritorijos – Kuršių nerija (LTNER0005) ir Kuršių nerijos nacionalinis parkas (LTKLAB001) nuo planuojamos ūkinės veiklos nutolusios apie 1,4 km.

Atsižvelgdami į planuojamą ūkinę veiklą, nuotolį Natura 2000 teritorijų atžvilgiu, manome, kad nustatyti planuojamos ūkinės veiklos įgyvendinimo poveikio įsteigtoms ar potencialioms „Natura 2000“ teritorijoms reikšmingumą yra netikslinga.

Direktoriaus

Albertas Stanislovaitis

17. Priedas

Kultūros vertybių aprašymai

Dalinis

Klaipėdos senojo miesto vieta su priemiesčiais

★★★★★

Aprašymas

Unikalus objekto kodas

27077

Pilnas pavadinimas

Klaipėdos senojo miesto vieta su priemiesčiais

Adresas

Klaipėda, Klaipėdos m. sav.

Įregistravimo registre data

2003-04-24

Statusas

Valstybės saugomas

Rūšis

Nekilnojamas

Vertybė pagal sandarą

Kompleksas

Seni kodai

Kodas registre iki 2005.04.19: A1704K

Kompleksą sudaro

1. Senojo miesto vieta (27078);
2. Priemiesčiai (27079);

Teritorijos

KVR objektas: 1324600.00 kv. m

Vertingosios savybės

1.3.4. žemės ir jos paviršiaus elementai - kultūrinis sluoksnis (Šv. Jono bažnyčios vietoje (Turgaus g. 24): iki 3,5 m storio nuo žemės paviršiaus, su medinių ir mūrinių pastatų, ūkinės paskirties duobių, tvorų liekanomis, radiniais; apardytas statant bažnyčią, tiesiant komunikacijas; -; 15.2-15.5; 2008 m.); kapai su jų įranga ir konstrukcija (Šv. Jono bažnyčios vietoje (Turgaus g. 24): mirusieji laidoti XIX-XX a., mediniuose karstuose, galva į v., su įkapėmis; būklė bloga, daug palaidojimų suardyta tiesiant komunikacijas; -; 15.2-15.5; 2008 m.) pavieniai archeologiniai radiniai ar jų sankaupos (Šv. Jono bažnyčios vietoje (Turgaus g. 24): bažnyčios pastato interjero ir eksterjero detalės, plytos, čerpės, keramika, kokliai, karstų rankenos, stiklo ir metalo dirbiniai; -; 15.2-15.5; 2008 m.).

5. faktai apie svarbias visuomenės, kultūros ir valstybės istorijos asmenybes, įvykius - Šv. Jono bažnyčios vietoje (Turgaus g. 24): bažnyčia pastatyta 1696-1706 m., vadovaujant inžinieriui Šionvaldui (Schönwald). 1790 m. pristatyta zakristija, paaukštintas bokštas, kuris buvo svarbus orientyras į Klaipėdos uostą plaukiantiems laivams. 1854 m. bažnyčia sudegė, 1856-1858, 1864 atstatyta pagal Frydricho Augusto Štiulerio (1800-1865) projektą, kurį koregavo Prūsijos karalystės karalius Frydrichas Vilhelmas IV (1795-1861). Bažnyčios bokšto viršūnė buvo Struvės geodezinio lanko (UNESCO pasaulio paveldo sąrašo objektas) Ternerio atšakos ir vidurio Europos geodezinio tinklo jungtimi. Iki 1944 m. XIX a. antros pusės Šv. Jono bažnyčia Klaipėdoje buvo aukščiausias visuomeninis pastatas ir svarbiausias vertikalus akcentas. Nugriauta 1947-1949 m.

Dokumentai

1. KVAD direktoriaus įsakymas; 2003-04-24 ; Nr: I-114 ;
2. Dėl pripažinimo valstybės saugomu; 2005-04-29 ; Nr: IV-190;

Šaltiniai ir medžiagos

1. JUŠKA, Albertas. Mažosios Lietuvos bažnyčia XVI-XX amžiuje. Klaipėda, 1997.
2. SPRAINAITIS, Raimondas. Buvusi Šv. Jono bažnyčia tarp Turgaus ir Pakalnės g-vių Klaipėdoje. Žvalgomųjų

Dalintis

Klaipėdos miesto istorinė dalis, vad. Naujamiesčiu

★★★★★

Aprašymas

Unikalus objekto kodas

22012

Pilnas pavadinimas

Klaipėdos miesto istorinė dalis, vad. Naujamiesčiu

Adresas

Klaipėda, Klaipėdos m. sav.

Įregistravimo registre data

1996-10-28

Statusas

Valstybės saugomas

Objekto reikšmingumo lygmuo yra

Nacionalinis

Rūšis

Nekilnojamas

Teritorijos

KVR objektas: 2037578.00 kv. m

Vizualinė apsaugos zona: 962877.00 kv. m

Vertybė pagal sandarą

Vietovė

Vietovėje yra

Žiūrėti Priedą Nr. 1, Priedą Nr. 2

Seni kodai

Kodas registre iki 2005.04.19: U16

Amžius

XVI a. - XX a. I p., su XX a. vid. - XXI a. pr. tarpais

Vertingųjų savybių pobūdis

Archeologinis (lemiantis reikšmingumą); Architektūrinis (lemiantis reikšmingumą unikalus);
Istorinis (lemiantis reikšmingumą unikalus); Kraštovaizdžio; Urbanistinis (lemiantis reikšmingumą unikalus);
Želdynų (lemiantis reikšmingumą tipiškas);

Vertingosios savybės

1.3.4. žemės ir jos paviršiaus elementai - buvusios Anglikonų bažnyčios pamatai, datuojami XIX a. II p.-XX a. pr. (-; -; Tyrimai 1-2; 2016 m.);

2.1.1. planinės struktūros tipas – mišrus: stačiakampis teritorijos P, R dalyse, apimančiose Krūmamiestį – Naujamiesčio dalį, susiformavusią XVII-XVIII a. tarp Danės upės ir S. Daukanto g. ir Vilhelmštata, kuris kūrėsi XIX-XX a. I p. į Š nuo Daukanto g., XIX a. suplanuotame Zandvėro - dabar Viršutinė g. – priemiestyje teritorijos ŠV dalyje, su mažiau taisyklingais kvartalais, nereguliarios planinės struktūros fragmentais V dalyje – Vitėje, pradėjusioje formuotis XVI a. (-; -; TRP; IKONOG Nr. 1-13; BR Nr. 1, 2; 2012 m.);

2.1.2. planinės struktūros tinklas – mišrus: išilginių ir skersinių gatvių formuojamas netaisyklingai stačiakampis tinklas su seniausiomis XVII a. susiformavusiomis - centrine magistraline H. Manto ir statmena jai Liepų gatvėmis, 2 taisyklingomis, atkartojančiomis stačiakampį gatvių tinklą pagrindinėmis – Lietuvininkų ir K. Donelaičio - aikštėmis teritorijos R dalyje, su nereguliaraus tinklo fragmentais V dalyje – Vitėje (-; -; TRP; IKONOG Nr. 1-13; BR Nr. 1, 2; 2012 m.);

2.1.3. kvartalai – istorinių gatvių ribojami kvartalai (istorinių gatvių trasas žr. punkte 2.1.5; -; TRP; IKONOG Nr.

9-13, BR Nr. 1; 2012 m.);

2.1.4. valdos (posesijos) – istorinių sklypų ribos (-; -; TRP; IKONOGN Nr. 10, 10-1; 13; BR Nr. 1; 2012 m.);

2.1.5. keliai, gatvės, aikštės, įvažiavimai, pravažiavimai, takai, jų tipai, trasos, dangos - gatvių trasos: H. Manto g. (išskyrus atkarpą tarp Liepų g. ir Danės up., gatvė išplatinta po Antrojo pasaulinio karo; -; TRP; BR Nr. 1; FF Nr. 14.1, 17.5, 34.1, 47.8, 9, 48.4-14, 49.1, 50.11, 13, 17, 33.9, 51.1, 6, 75.12, 77.5; 2012 m.); Liepų g. (atkarpoje nuo H. Manto g. iki J. Karoso g. šiaurinė Liepų g. pusė susiaurinta, įrengiant automobilių stovėjimo aikštelę; -; TRP; BR Nr. 1; FF Nr. 5.4-6, 9, 6.3-5, 10.1, 15.1; 2012 m.); K. Donelaičio, Trilapio, Vytauto, Mažosios Smilties, Ligoninės gatvių, K. Donelaičio a. iš ŠV, ŠR pusių ribojančios gatvės, Laivų skg., skersgatvio tarp Šaulių ir J. Karoso gatvių, J. Karoso g. (išskyrus J. Karoso g. atkarpą tarp Liepų ir Danės gatvių; -; TRP; BR Nr. 1; FF Nr. 6.2, 8.1, 9.1, 22, 10.2, 11.3, 4, 6, 12.1, 4, 7, 13.2, 7, 14.2, 15.9, 16.4, 17.1, 5, 18.1, 6, 19.2, 21.1-3, 35.2, 36.4, 37.2, 5; 2012 m.); Danės g. PV atkarpos nuo H. Manto g., Naujosios Uosto g. atkarpos tarp Pilies tilto ir pastato Naujoji Uosto g. Nr. 5, Jūros, Bokštų, Puodžių, Gegužės, Krovėjų gatvių, M. Šerniaus g. SR atkarpos, skersgatvio tarp Puodžių ir S. Šimkaus gatvių, Š ir P skersgatvių tarp Bokštų ir Puodžių gatvių, S. Šimkaus g. (išskyrus pietinę S. Šimkaus g. atkarpą, lygiagrečią Naujojo Sodo g.; -; TRP; BR Nr. 1; FF Nr. 1.2, 3.3, 6-11, 4.2, 17.1, 3, 18.1, 3, 4, 6, 19.4, 20.1, 21.1, 5, 22.3-5, 10-12, 23.3, 4, 24.1, 4, 25.1, 4, 26.1, 3, 28.1, 29.1, 4, 6, 7, 11, 12, 30.1, 3, 6, 8, 31.1, 5, 7, 12, 32.1, 5, 8, 33.5, 6, 55.1, 10, 57.1, 3, 4, 58.1; 2012 m.); S. Daukanto g. (išskyrus atkarpą tarp Puodžių ir S. Šimkaus gatvių; -; TRP; BR Nr. 1; FF Nr. 9.1, 33.1, 36.2, 37.1, 38.1, 5, 7, 8, 10, 39.1-3, 50.11, 51.1, 52.1; 2012 m.); Pievų Tako, I. Kanto, Kalvos g. atkarpos tarp I. Kanto g. ir pastato Kalvos g. Nr. 5, Levandry, J. Zauerveino, Sankryžos, Plytų, Uosto, Stalių, Medžiotų, Gintaro gatvių, Titnago g. ŠV atkarpos, skersgatvio tarp Karklų ir Medžiotų gatvių, Karklų g. (išskyrus šiaurinę Karklų g. atkarpą, ties sankirta su J. Janonio g.; -; TRP; BR Nr. 1; FF Nr. 51.13, 21, 52.1, 10, 53.1, 10, 13, 21, 24, 54.1, 6, 9, 10, 12, 55.1, 2, 5, 7, 56.1, 2, 6, 9, 57.6, 59.1-4, 61.1, 3-5, 62.1, 3, 4, 63.1-3, 64.1-6, 66.1, 2, 4, 5, 12, 67.1, 3, 5, 8, 10, 68.1; 2012 m.); Šaulių, S. Nėries, Vilties, Ramiosios gatvių, Lietuvininkų a. iš ŠV ir PR ribojančių gatvių, Sodų, Butkų Juzės, J. Zembrickio gatvių, J. Janonio g. R atkarpos tarp Dariaus ir Girėno ir H. Manto gatvių, Kareivinių g. PV atkarpos, Dariaus ir Girėno g. PV atkarpos tarp Sportininkų ir Kareivinių gatvių, S. Nėries g. R atšakos, kuria ejo siaurojo geležinkelio bėgiai - dabar vedančios į autobusų stotį, skersgatvio, jungiančio J. Zembrickio g. su Dariaus ir Girėno g., Priestočio g. (išskyrus kiek pakitusių Priestočio g. V atkarpos trasą; -; TRP; BR Nr. 1; FF Nr. 13.5, 36.1, 2, 38.1, 10, 12, 15, 16, 18, 19, 22, 24, 25, 27, 29, 30, 39.4, 8, 9, 13, 15, 20, 22, 26, 40.1, 3, 6, 9, 13, 41.1-3, 7, 10, 13, 14, 42.2, 8, 43.1, 2, 4, 44.3, 10, 12-14, 23, 26, 29, 31, 33, 35, 36, 43, 47, 53, 45.10, 14, 17, 19, 22, 24, 30, 36, 46.1, 6, 7, 11, 15, 16, 47.1, 4, 48.16, 18, 20, 23, 28, 49.1, 4, 5, 7, 8, 50.1-3, 11, 67.6, 68.2, 7, 69.14, 15, 18, 19, 26, 70.1; 2012 m.); Smilties Pylimo, Viršutinės, Beržų, Geležinkelio, L. Giros gatvių, Stadiono g. ŠV atkarpos, lygiagrečios geležinkelio, Iglų g. atkarpos abipus H. Manto g., reliktnių gatvių atkarpų prie Jūros g., įvažiavimo į buv. I. Kanto vardo mokyklos teritoriją, buvusios Ferdinando g. atkarpos tarp Gegužės g. ir pastato Naujoji Uosto g. Nr. 20 (-; -; TRP; BR Nr. 1; FF Nr. 23.3, 5, 54.3, 4, 55.8, 10, 71.2, 6, 8, 9, 72.2, 4, 6, 8, 73.1-4, 9, 12, 18, 74.1, 6, 8, 10, 75.2, 3, 5, 9, 76.6, 8, 9, 77.1; 2012 m.); gatvių dangos: tašytų akmenų grindiniai su gatvių bortais S. Nėries, Ramiosios, Sodų, Butkų Juzės, J. Zembrickio gatvėse, Lietuvininkų a. ŠV ribojančioje gatvėje, skersgatvyje tarp Puodžių ir S. Šimkaus gatvių, I. Kanto g. ŠV atkarpoje tarp J. Janonio ir Kalvos gatvių, I. Kanto g. PR atkarpoje tarp S. Daukanto g. ir pastato I. Kanto g. Nr. 14, įvažiavime į buv. I. Kanto vardo mokyklos teritoriją, Sankryžos g., Gintaro g. R atkarpoje tarp I. Kanto g. ir pastato Gintaro g. Nr. 1, Smilties Pylimo g. atkarpoje tarp pastatų Smilties Pylimo g. Nr. 2 ir Nr. 29, Beržų g. (-; būklė patenkinama; TRP; BR Nr. 1; FF Nr. 30.7, 8, 32.8, 38.12, 13, 15, 39.3, 4, 8-11, 13-15, 18, 20, 24-27, 30, 40.1-7, 9-11, 13, 14, 41.1-3, 5, 6, 8-10, 12, 42.8, 9, 44.4, 10-14, 30, 31, 33-36, 43, 46, 45.27, 35-37, 46.11-18, 47.1, 2, 4, 48.2, 3, 16, 18-21, 23-26, 28, 29, 31, 35, 49.4-6, 52.1, 53.1, 3, 4, 10, 13, 61.6, 66.7-12, 15, 67.10, 68.9, 10, 11, 71.1-3, 8, 9, 72.4, 73.9-12, 74.8, 9; 2012 m.); tašytų akmenų grindiniai Vytauto g. atkarpoje tarp H. Manto ir K. Donelaičio gatvių, K. Donelaičio, Beržų gatvėse (-; būklė patenkinama; TRP; BR Nr. 1; FF Nr. 11.3, 4, 12.1, 10, 13.6, 14.3, 37.5, 73.2-5, 7, 9, 74.2, 7; 2012 m.); lauko akmenų grindinio fragmentas Jūros g. atkarpoje prie pastato Jūros g. Nr. 1A (-; būklė bloga, patenkinama; TRP; BR Nr. 1; FF Nr. 3.10, 4.4; 2012 m.); tašytų akmenų grindinio fragmentas Uosto g. prie Klaipėdos sveikatingumo namų Uosto g. Nr. 22 (-; būklė patenkinama; TRP; BR Nr. 1; FF Nr. 57.7; 2012 m.); tašytų ir lauko akmenų grindinių tipas Liepų g. atkarpoje tarp Laivų skg. ir K. Donelaičio g., Vytauto g. atkarpoje tarp S. Šimkaus ir H. Manto gatvių, Puodžių g. SV atkarpoje tarp S. Daukanto g. ir pastato Puodžių g. Nr. 9, J. Janonio, Mažosios Smilties, Vilties gatvėse, Lietuvininkų a. PR ribojančioje gatvėje (-; -; TRP; BR Nr. 1; FF Nr. 6.3, 4, 13.7, 17.6, 29.7-11, 31.8-12, 38.19, 21, 22, 25-27, 31, 44.23, 25, 49.7, 8, 69.23, 24; 2012 m.);

2.1.6. vietovei reikšmingo buvusio užstatymo ar jo dalių vietos – Švč. Trejybės katalikų bažnyčios S. Daukanto ir Puodžių gatvių sankryžoje ir Anglikonų bažnyčios buv. Malkų g. – vietos; Biržos pastato vieta Danės upės krantinėje prie Biržos tilto; Locmanų bokšto vieta šalia Uosto g. teritorijos ŠV dalyje (-; -; TRP; IKONOGN Nr. 11-18, 21, 36, 39, 48, 50, 52, 53, 55, 57, 64-66; 2012 m.);

2.1.7. gamtiniai elementai – lygus reljefas (-; -; FF Nr. 0.1-9; 2012 m.); Danės upės kranto, ribojančio Naujamiestį iš PR pusės, linija (-; -; TRP; IKONOGN Nr. 1-15, 51, 66, 67; FF Nr. 0.2-5; 2012 m.); kultūrinis sluoksnis (žr. Kultūros vertybių registre Senojo miesto vietos su priemiesčiais 27077, A1704K vertingąsias savybes; -; TRP; 2012 m.);

2.2.1. tūrinės erdvinės struktūros sandara - formuojama teritorijoje vyraujančio XIX-XX a. I p. perimetrinio užstatymo gyvenamaisiais ir visuomeniniais pastatais daugialypė tūrinė-erdvinė struktūra su istorinių priemiesčių urbanistiniais ypatumais: netaisyklingo stačiakampio formos ilgi, erdvūs, perimetru apstatyti kvartalai su pramoninių kompleksų teritorija Danės pakrantėje Naujamiestio R dalyje - Krūmamiestyje, nedideli, skirtingo dydžio kvartalai, atskiri nereguliarios planinės struktūros fragmentai, pramoninė zona, uostas marių pakrantėje V dalyje - Vitėje, dideli, perimetriškai užstatyti kvartalai su žymiais savo dydžiu visuomeninės paskirties pastatų sklypais, atokesnės nedidelės, kai kada lenktos, gatvelės su perimetriniu mažaukščių užstatymu individualiais bei tipiniais, kurtais dvigubais namais, vilomis Š dalyje - Vilhelmštate, vyraujantis taisyklingas kvartalų išplanavimas su kvartalų pakraščiais, perimetriškai statytais namais teritorijos ŠR dalyje - Zandvėro priemiestyje; pažymėtinas geležinkelis su plačiojo ir siaurojo geležinkelio stotimis Š dalyje, miesto kapinės su koplyčia R dalyje, visuomeninių pastatų kompleksai bei atskiri reikšmingi pastatai - architektūriniai Naujamiestio akcentai, skirtingai negu išlikę nedideli paprastos architektūros kulto pastatai, dominuojantys savo dydžiu, išraiškina, originalia architektūra: Rotušė Danės g., Teismo ir kalėjimo kompleksas Uosto g., Paštas Liepų g., Kareivinių kompleksas H. Manto g., Luizės gimnazija Puodžių g., Taupomosios kasos pastatas H. Manto ir Liepų gatvių sankryžoje, I. Kanto mokykla I. Kanto g., Mokytojų seminarija, Lietuvos Raudonojo Kryžiaus ligoninės kompleksas S. Nėries g.,

kiti administraciniai, švietimo, pramoniniai pastatai (išskirtų pastatų ir pastatų kompleksų pavadinimai pirminiai; didelė dalis užstatymo P, V teritorijos dalyse neišliko – pastatai buvo arba sugriauti per Antrąjį pasaulinį karą, arba baigti ardyti, griaujami pokario metais, atsiradusios tuščios erdvės buvo užstatytos indiferentiškais arba disonuojančiais naujais pastatais, neatsižvelgiant į sklypų ribas, laikantis naujai suplanuotų raudonųjų linijų, formuojant nebūdingas vidaus erdves; iš dalies pakitusi; TRP; IKONOG Nr. 11-13, 17, 20, 22, 30-32, 35, 37-40, 42, 43, 48-54, 56, 58-60, 62-65, 72, 81, 83-86; FF Nr. 0.1, 7, 8, 3.1-5, 7-11, 4.1-4, 5.5-9, 8.1-4, 9.2-23, 12.1-5, 8-10, 15.2-8, 12-14, 16.4-5, 17.2, 18.1-5, 19.1-4, 20.1-3, 21.1-6, 22.1-12, 23.1-6, 24.1-4, 25.1, 3, 4, 26.1-3, 29.1-11, 30.1-4, 7, 8, 31.1-13, 32.1-8, 33.2-4, 6, 34.2-7, 37.1, 3-8, 38.1-31, 35-39, 39.4-13, 15-18, 20-29, 40.1-13, 41.1-8, 10-15, 42.1, 2, 4-6, 43.1-3, 44.1-13, 15-45, 47-53, 45.1, 2, 5-36, 46.1-5, 7-17, 47.1-17, 48.1-30, 32-35, 49.1, 50.3-16, 18, 51.1-22, 52.1-12, 53.1-9, 11-25, 54.1-11, 13-16, 55.1-11, 56.1-9, 57.1-6, 58.1-5, 59.1, 2, 4, 61.1-5, 62.1-4, 63.1-3, 64.1, 2, 66.1-15, 67.1-10, 68.1-8, 69.2-22, 25-34, 70.1-3, 71.1-7, 11-14, 72.1-7, 73.1-17, 74.1-11, 75.1-12, 76.1-9, 77.1-10; 2012 m.);

2.2.2. užstatymo tipai - perimetrinis-reguliarus XIX a. II. p.-XX a. I p. su XX a. vid.-XXI a. pr. tarpais užstatymas 1-3 aukštų su pastogėmis pastatais kvartaluose: Nr. 3, 4, 5, 6, 7, 9, 11, 12, 13, 14, 15, 17, 18, 19, 20, 21, 22, 23, 24, 25, 26, 29, 30, 31, 32, 33, 34, 35, 36, 37, 50, 51, 52, 53, 54, 55, 56, 57, 58, 59, 61, 62, 63, 64, 66, 67, 68, 70, 71, 72, kvartalo Nr. 8 PV dalyje palei Liepų g., kvartalo Nr. 39 ŠV, PR dalyse S. Nėries. S. Daukanto gatvėse, kvartalo Nr. 38 R, V, P dalyse prie S. Daukanto, S. Nėries, Šaulių gatvių, kvartalų Nr. 41, 44 S. Nėries g. sklypuose, kvartalo Nr. 45 P dalyje, skvero tarp Vilties, Ramiosios ir Šaulių gatvių Š pusėje, kvartalo Nr. 48 PR dalyje, palei H. Manto, Šaulių gatvės, Lietuvininkų aikštės ŠV kraštinę, kvartalo Nr. 69 P, ŠV dalyse prie J. Janonio, Kareivinių, Dariaus ir Girėno gatvių, kvartalo Nr. 73 V dalyje, Viršutinės g. sklypuose, iš jų atskirais 4-5 aukštų su pastogėmis pastatais kvartaluose: Nr. 5, 6, 9, 11, 12, 13, 14, 15, 16, 17, 30, 33, 38, 39, 41, 50, 69, bei pavieniu 9 aukštų su sutapdintu stogu pastatu kvartale Nr. 5; atskiriomis XVIII a. pab.-XIX a. I p. užstatymo struktūromis išskirtini kvartalai: Nr. 17, 29, 31, 32, 55 (1-3 a. su pastogėmis pastatų aukštis iki karnizo nuo 2,5 m iki 12,5 m, iki kraigo – nuo 5,5 m iki 16,0 m, 4-5 a. su pastogėmis pastatų aukštis iki karnizo nuo 14,5 m iki 18,5 m; iki kraigo – nuo 17,5 m iki 22,0 m, 9 a. su sutapdintu stogu pastato aukštis 42,0 m; -; TRP; FF Nr. 3.1-5, 7-11, 4.1-4, 5.1-9, 6.1, 3-6, 7.1-5, 8.2, 9.2-20, 23, 11.1-3, 5, 6, 12.1-10, 13.1-7, 14.1-7, 15.2-9, 11-14, 16.1-5, 17.1-6, 18.1-5, 19.1-4, 20.1-3, 21.1-4, 6, 22.1-12, 23.1-6, 24.1-4, 25.1, 3, 4, 26.2, 3, 29.1-12, 30.1-8, 31.1-13, 32.1-8, 33.1-6, 34.1-6, 35.1-3, 36.1-5, 37.1-8, 38.1-17, 39.3, 15-18, 20-29, 41.10-12, 44.1-10, 45.5-7, 35, 48.1-7, 34, 35, 49.1, 50.1-16, 8A, 51.1-22, 52.5-11, 53.1-9, 11-25, 54.1-11, 13-16, 55.1-11, 56.1-9, 57.1-6, 58.1, 5, 59.1, 2, 4, 61.1-5, 62.1-4, 63.1-3, 64.1-6, 66.1-15, 67.1-10, 68.1-11, 69.14-22, 25-27, 70.1-3, 71.1-8, 10-14, 72.1-9, 73.1, 12-19; 2012 m.); miesto vilų-perimetrinis XIX a. pab.-XX a. I p. užstatymas su XX a. vid. tarpais H. Manto g. 1-3 aukštų su pastogėmis bei sutapdintais stogais pastatais prie Vilties, Sodų, Butkų Juzės, Ramiosios, Šaulių, Priestočio, J. Zembrickio, H. Manto, Beržų, Dariaus ir Girėno, Smilties Pylimo, Įgulos gatvių kvartaluose: Nr. 38, 39, 40, 41, 44, 45, 46, 47, 48, 69, 73, 74, 75, 76 (1-3 a. su pastogėmis pastatų aukštis iki karnizo nuo 3,5 m iki 11,0 m, iki kraigo – nuo 8,0 m iki 16,0 m, nuo 8,0 m iki 14,5 m; -; TRP; FF Nr. 38.18-28, 30, 31, 39.4-13, 40.1-13, 41.1-8, 44.15-45, 47-53, 45.9-34, 46.1 –17, 47.1-17, 48.7-30, 32, 33, 69.2-13, 73.2-11, 74.1-11, 75.1-12, 76.1-9; 2012 m.); komponentinis užstatymas, sudarytas iš 1938 m. pastatytos kapinių koplyčios su pastatais Liepų g. Nr. 45, 45A kvartalo Nr. 9 PR dalyje, 1871 m. statybos buv. šeimyninės prieglaudos pastato su koplyčia H. Manto g. 45A kvartalo Nr. 69 viduje, kvartalo Nr. 77 buv. kareivinių kompleksu pastatų, statytų 1903-1907 m. (-; -; FF Nr. 9.21, 69.28-31, 77.1-10; 2012 m.); pramonės ir infrastruktūros užstatymas, sudarytas iš Naujamiesčio teritorijos PR dalyje, kvartale Nr. 8, XIX a. II p. statyto dujų fabriko pastatų komplekso, XIX a. pab.-XX a. pr. vandenvietės statinių komplekso, 1914-1915 m. pastatytų miesto skerdyklos pastatų; Naujamiesčio teritorijos ŠR dalyje, kvartaluose: Nr. 41, 42, 43, 1875 m. pastatytos geležinkelio stoties, XX a. pr. siaurojo geležinkelio stoties pastato su namu, teritorijos R dalyje, kvartale Nr. 58, XX a. pr. sandėlių ir pagalbinių pastatų (1-3 a. su pastogėmis pastatų aukštis iki karnizo nuo 4,0 m iki 10,0 m, iki kraigo – nuo 6,0 m iki 14,5 m; -; IKONOG Nr. 46, 47; FF Nr. 8.1, 3-5, 41.13-15, 42.1, 2, 4-6, 43.1-3, 58.2-4; 2012 m.);

2.2.3. atviros erdvės – aikštės: Lietuvininkų, K. Donelaičio; aikščių želdiniai (želdiniai netyrinėti; -; IKONOG Nr. 45; FF Nr. 10.1, 2, 48.2, 49.1-3; 2012 m.); skverai: Kuršių skveras (Kuršių a.) tarp Luizės gimnazijos, Simono Dachio mokyklos ir evangelikų baptistų bažnytėlės Bokštų g., jo želdiniai; Ferdinando skveras (Ferdinando a.) tarp Bokštų, Jūros, Gegužės ir Krovėjų gatvių, jo želdiniai; skveras greta I. Kanto ir S. Daukanto gatvių, jo želdiniai; skveras tarp J. Janonio, Gintaro ir Pievų Tako gatvių; Danės upės krantinė tarp Kuršių Marių ir „Žvejo“ skulptūros; skveras Liepų g., Š besiribojantis su buv. miesto kapinėmis, R – su Kapinių koplyčios kompleksu, jo želdiniai; geležinkelio stoties skveras Priestočio g. Š pusėje, jo želdiniai; skveras tarp Vilties, Ramiosios ir Šaulių gatvių, jo želdiniai; (želdiniai netyrinėti; -; FF Nr. 0.2-6, 1.2, 1.3, 9.20, 22.3, 4, 28.1, 2, 29.1, 4, 43.2, 4-8, 45.2-6, 52.1-4, 53.14; 2012 m.); sodas prie buv. Šaulių namų Šaulių g., jo želdiniai, sodo-parko vieta gyvenamųjų namų kvartalo Nr. 53 viduryje, tarp I. Kanto ir Pievų Tako gatvių (želdiniai netyrinėti; -; FF Nr. 38.32-34; 2012 m.); gatvių želdiniai: H. Manto, Liepų, K. Donelaičio, J. Karoso, S. Šimkaus, Puodžių, S. Daukanto, I. Kanto, S. Nėries, Šaulių, Sodų, Ramiosios, J. Janonio, Priestočio, Beržų gatvių, Kalvos g. R atkarpos, Dariaus ir Girėno g. P pusės, gatvių iš ŠV ir PR ribojančių Lietuvininkų a. perimetrinio apželdinimo lapuočiais medžiais pobūdis; Vilties g. perimetrinio apželdinimo dvigubomis lapuočių medžių eilėmis pobūdis (išskyrus Liepų g. ŠV pusės apželdinimą tarp H. Manto ir J. Karoso gatvių, H. Manto, Karoso, Puodžių, Beržų gatvių apželdinimas fragmentiškas, J. Janonio g. buvusį apželdinimą žymi ataugę kelmiai; -; FF Nr. 5.4, 6.2-5, 9.1, 6, 13-19, 23, 11.1-3, 12.1, 4, 14.1, 17. 1, 3, 4, 18.3, 4, 6, 19.4, 20.1, 2, 29.11, 30.2-4, 31.12, 32.5, 6, 33.1, 5, 6, 9, 34.2-6, 37.1-8, 38.1-13, 15, 16, 18, 19, 21-30, 39.1-13, 15, 18, 20-29, 40.3, 5-13, 41.1, 2, 4, 7, 10, 12, 42.8, 43.4, 44.2-5, 9-13, 15-17, 19, 20, 23-26, 29, 31, 33, 36, 43, 47, 53, 45.1, 2, 10, 13, 14, 17, 19, 22, 24-28, 30-34, 46.1, 2, 6, 7, 47.10-17, 48.1-4, 32, 34, 35, 49.4, 5, 7, 8, 50.1-8, 11-17, 53.1, 4, 52.2, 3, 8, I, 53.1, 4-10, 54.1, 6-8, 66, 4, 7, 12, 15, 67.8, 10, 68. 9-11, 69.8, 9, 12, 15, 16, 73.1-5, 74.1, 2; 2012 m.); kiti želdiniai: liepų alėja nuo H. Manto g. vedanti į buv. šeimyninės prieglaudos pastatą kvartalo Nr. 69 viduje; išskirtini pavieniai medžiai: ąžuolas paprastasis, pavadintas Plačiašakiu ąžuolu, J. Janonio g. Nr. 3 sklype, ąžuolas paprastasis - skvere gera I. Kanto ir S. Daukanto gatvių (šie išskirtini amžiumi, matmenimis, estetiniu bei dendrologiniu požiūriu paprastieji ąžuolai Klaipėdos miesto savivaldybės tarybos 2006 m. paskelbti saugomais botaniniais paveldo objektais, taip pat saugomas ąžuolas, vadinamas Bibliotekos ąžuolu, esantis kultūros paveldo objekto u.k. 15807 teritorijoje H. Manto g. Nr. 25, dab. I. Simonaitytės viešosios bibliotekos kieme; -; FF Nr. 69.28; 2012 m.);

2.2.7. perspektyvos – S. Nėries g. P-Š krypties perspektyva nuo sankryžos su Vilties g. į geležinkelio stoties pastatą (-; -; TRP 19; FF Nr. 44.12; 2012 m.);

2.2.8. išklotinės - gatvių užstatymo išklotinės – H. Manto g. ŠR pusės atkarpos nuo pastato H. Manto g. Nr. 10 iki

pastato Nr. 14 (išskyrus intarpą tarp pastatų H. Manto g. Nr. 10 ir Nr. 12; -; TRP 22; IKONOG Nr. 69, 72; FF Nr. 34.5, 6; 2012 m.); H. Manto g. PV pusės atkarpa iš pastatų H. Manto g. Nr. 25, Nr. 27 (-; -; TRP 19; IKONOG Nr. 60; FF Nr. 51.5; 2012 m.); H. Manto g. ŠR pusės atkarpos iš pastatų H. Manto g. Nr. 38 (-; -; TRP 19; FF Nr. 50.11, 12; 2012 m.); H. Manto g. ŠR pusės atkarpos nuo sankryžos su Lietuvininkų a. iki pastato H. Manto g. Nr. 62 (išskyrus pastato H. Manto g. Nr. 46 užmūrytas kraštines angas, pastato H. Manto g. Nr. 48 pusrūsio angas, tūrinius stoglangius, dūmtraukius, pastato H. Manto g. Nr. 52 iškeltą frontoną, tūrinius stoglangius, dūmtraukius, raudonų plytų mūro atraminę sieną atkarpoje nuo pastato H. Manto g. Nr. 56 iki pastato Nr. 62; -; TRP 16, 19; FF Nr. 47.6-9, 48.4-16; 2012 m.); H. Manto g. PV pusės atkarpos nuo pastato H. Manto g. Nr. 45 iki pastato Nr. 49 (-; -; TRP 16; FF Nr. 69.8-13; 2012 m.); H. Manto g. ŠR pusės atkarpos nuo pastato H. Manto g. Nr. 74 iki Universiteto al. (išskyrus pastato H. Manto g. Nr. 76 tūrinį stoglangį, pastato H. Manto g. Nr. 80 skardos lakštų dangą, pastatų H. Manto g. Nr. 74, Nr. 82A plokštuminius stoglangius, raudonų plytų mūro atraminę sieną; -; TRP 15; FF Nr. 76.1-5, 9, 77.1-5; 2012 m.); H. Manto g. PV pusės atkarpos nuo pastato H. Manto g. Nr. 63 iki pastato Nr. 73 (išskyrus H. Manto g. Nr. 63 mezonino paaukštinimą, pastato H. Manto g. Nr. 65 P priestatą, pastatų H. Manto g. Nr. 63, Nr. 65, Nr. 69, Nr. 71 plokštuminius stoglangius, raudonų plytų mūro atraminę sieną; -; TRP 15; FF Nr. 75.7-11; 2012 m.); Liepų g. ŠV pusės atkarpos nuo sankryžos su H. Manto g. iki pastato Liepų g. Nr. 7 (išskyrus pastato Liepų g. Nr. 7 II a.; -; TRP 25; IKONOG Nr. 22; FF Nr. 15.2-4, 12-14; 2012 m.); Liepų g. ŠV pusės nuo pastato Liepų g. Nr. 15 iki sankryžos su K. Donelaičio g. (išskyrus pastatą Liepų g. Nr. 19, pastatų Liepų g. Nr. 21, Nr. 25 I a. angas; -; TRP 22, 23, 25; FF Nr. 11.1-3, 15.7-8; 2012 m.); Liepų g. PR pusės atkarpos nuo pastato Liepų g. Nr. 4 iki pastato Nr. 16 (išskyrus pastatų Liepų g. Nr. 4, Nr. 6 jungiamąją dalį bei dūmtraukius; -; TRP 25; IKONOG Nr. 28, 29, 37, 73; FF Nr. 5.5-9; 2012 m.); Liepų g. ŠV pusės atkarpos nuo pastato Liepų g. Nr. 29 iki pastato Nr. 33 (-; -; TRP 23; FF Nr. 9.14-16; 2012 m.); Vytauto g. ŠV pusės atkarpos iš pastatų Vytauto g. Nr. 4, Nr. 6, Nr. 8 (išskyrus pastatų Vytauto g. Nr. 4, Nr. 6 tūrinius stoglangius; -; TRP 22; FF Nr. 12.8, 9; 2012 m.); K. Donelaičio a. ŠV pusės atkarpos nuo pastato K. Donelaičio a. Nr. 1 iki pastato Nr. 4 (išskyrus pastatų K. Donelaičio a. Nr. 2, Nr. 3, Nr. 4 naujai įrengtus mansardinius aukštus; -; TRP 23; IKONOG Nr. 45; FF Nr. 9.9-12, 12A; 2012 m.); K. Donelaičio g. ŠR pusės atkarpos iš pastatų K. Donelaičio g. Nr. 4 ir K. Donelaičio a. Nr. 1 (-; -; TRP 22, 23; IKONOG Nr. 40; FF Nr. 9.8-9; 2012 m.); K. Donelaičio g. ŠR pusės atkarpos nuo pastato K. Donelaičio g. Nr. 8 iki pastato Nr. 14 (išskyrus pastatą K. Donelaičio g. Nr. 14A; -; TRP 19, 22; FF Nr. 9.2-6; 2012 m.); K. Donelaičio g. PV pusės atkarpos nuo sankryžos su Liepų g. iki pastato K. Donelaičio g. Nr. 9 (išskyrus pastatų K. Donelaičio g. Nr. 5, Nr. 7 jungiamąją dalį, pastato K. Donelaičio g. Nr. 3 stogą, pastato K. Donelaičio g. Nr. 5 tūrinius stoglangius; -; TRP 22, 23; FF Nr. 11.3, 12.1-5; 2012 m.); K. Donelaičio g. PV pusės atkarpos iš pastatų K. Donelaičio g. Nr. 13, Nr. 15 (išskyrus pastato K. Donelaičio g. Nr. 15 tūrinius stoglangius; -; TRP 22; FF Nr. 37.5-6; 2012 m.); J. Karoso g. ŠR pusės atkarpos iš pastatų J. Karoso g. Nr. 14, Nr. 16 (išskyrus pastato J. Karoso g. Nr. 16 tarpuvartėje įrengtus laiptus; -; TRP 22; FF Nr. 37.3, 4; 2012 m.); Puodžių g. PV pusės atkarpos iš pastatų Puodžių g. Nr. 9, Nr. 11 (-; -; TRP 24; IKONOG Nr. 59, 79, 85; FF Nr. 31.7-9; 2012 m.); Pietinio skersgatvio tarp Bokštų ir Puodžių gatvių ŠV pusės (išskyrus pastatų komplekso Bokštų g. Nr. 6 P korpuso užstatytą III a.; -; TRP 24; IKONOG Nr. 59; FF Nr. 31.5-7; 2012 m.); Bokštų g. ŠR pusės atkarpos nuo pastato Bokštų g. Nr. 6 iki pastato Nr. 16 (išskyrus pastatus Puodžių g. Nr. 17 A, Bokštų g. Nr. 8A, vienslaičių pastatą Bokštų g. Nr. 10, pastatų Bokštų g. Nr. 8, Nr. 14 tūrinius stoglangius, pastatų Bokštų g. Nr. 8, Nr. 12, Nr. 14 plokštuminius stoglangius, pastatų Bokštų g. Nr. 8, Nr. 12, Nr. 14, Nr. 16 durų angų autentiškumui nustatyti reikalingi tyrimai; TRP 21, 22, 24; IKONOG Nr. 53, 57, 63; FF Nr. 29.1-11, 31.2-5; 2012 m.); Šaulių g. R pusės atkarpos iš pastatų Šaulių g. Nr. 32, Nr. 36 (išskyrus jungtį tarp gretimų pastatų Šaulių g. Nr. 32 ir Nr. 36, pastato Šaulių g. Nr. 32 užstatytą III aukštą, pastatų Šaulių g. Nr. 32, Nr. 36 plokštuminius stoglangius; -; TRP 19; FF Nr. 38.35-39; 2012 m.); Šaulių g. R pusės atkarpos nuo pastato Šaulių g. Nr. 44 iki pastato Nr. 56 (išskyrus pastato Šaulių g. Nr. 44 rekonstruotas I a. angas, pastato Šaulių g. Nr. 46 plokštuminius stoglangius, pastato Šaulių g. Nr. 48 terasą su laiptais, dekoratyvines arkas virš langų, tūrinius stoglangius, pastato Šaulių g. 52 kraštinius tūrinius stoglangius, pastatų Šaulių g. Nr. 54, Nr. 56 tūrinius, plokštuminius stoglangius, pastatų Šaulių g. Nr. 50, Nr. 52, Nr. 54, Nr. 56 šoninių fasadų priestatų autentiškai architektūrinei išraiškai nustatyti reikalingi tyrimai; -; TRP 17, 19; FF Nr. 45.8-22; 2012 m.); Šaulių g. V pusės atkarpos iš pastatų Šaulių g. Nr. 19, Nr. 21 (-; -; TRP 19, 22; FF Nr. 50.8A; 2012 m.); Šaulių g. V pusės atkarpos nuo pastato Lietuvininkų a. Nr. 7 iki pastato Šaulių g. Nr. 31 (-; -; TRP 17, 19; FF Nr. 48.32-35; 2012 m.); S. Nėries g. R pusės (išskyrus pokariu perstatytą pastatą S. Nėries g. Nr. 8, pastato S. Nėries g. Nr. 6 durų angas su laiptais; -; TRP 17, 19; FF Nr. 39.15-29; 41.10-12; 2012 m.); Vilties g. Š pusės (išskyrus pastato Vilties g. Nr. 9 kraštines durų angas, laiptus, plokštuminius, tūrinius stoglangius, pastato Vilties g. Nr. 7 V fasado priestatą durų angą su laiptais, pastato Vilties g. Nr. 1 kampinę durų angą; -; TRP 19; FF Nr. 44.15-29; 2012 m.); Vilties g. P pusės atkarpos nuo sankryžos su Šaulių g. iki pastato Vilties g. Nr. 12 (išskyrus pastato Šaulių g. Nr. 40 durų angą iš Vilties g. pusės, laiptus; -; TRP 19; FF Nr. 38.16-28; 2012 m.); Ramiosios g. R pusės (išskyrus kampinio pastato Vilties g. Nr. 1 plokštuminius stoglangius, kampinę durų angą, pastato Ramioji g. Nr. 4 pakeistas langų angas rizalituose, plokštuminius stoglangius, pastato Ramioji g. Nr. 6 balkoną, plokštuminius stoglangius, pastato Ramioji g. Nr. 10 Š fasado priestatą anstatą, pastato Ramioji g. Nr. 12 P ir Š fasadų priestatų anstatą ir balkoną; -; TRP 17, 19; FF Nr. 44.29-45; 2012 m.); Lietuvininkų a. Š pusės (išskyrus pastatų Lietuvininkų a. Nr. 3, Nr. 5 plokštuminius stoglangius; -; TRP 19; FF Nr. 48.1-3, 35; 2012 m.); skvero tarp Vilties, Ramiosios ir Šaulių gatvių Š pusės (išskyrus pastatų Lietuvininkų a. Nr. 9, Nr. 11 plokštuminius stoglangius, pastato Lietuvininkų a. Nr. 11 rekonstruotas I a., kraštinę III a. langų angas, pastato Šaulių g. Nr. 42 rekonstruotas I a. langų angas, plokštuminius stoglangius, pastatų Lietuvininkų a. Nr. 9, Nr. 11, Šaulių g. Nr. 42 durų angų autentiškumui nustatyti reikalingi tyrimai; -; TRP 19; FF Nr. 45.5-7; 2012 m.); Priestočio g. P pusės atkarpos nuo sankryžos su Šaulių g. iki pastato Priestočio g. Nr. 10 (išskyrus pastato Priestočio g. Nr. 8 užmūrytas I a. angas, prie pastato Priestočio g. Nr. 10 V fasado pristatytą prieangį su laiptais, virš R fasado priestato įrengtą balkoną; -; TRP; 17 FF Nr. 44.45, 48-49, 45.22, 23; 2012 m.); Dariaus ir Girėno g. P pusės atkarpos nuo pastato Dariaus ir Girėno g. Nr. 5 iki pastato Nr. 11 (išskyrus pastato Dariaus ir Girėno g. Nr. 9 rekonstruotą I a. lango angą, plokštuminius stoglangius; -; TRP 16; FF Nr. 47.10-16; 2012 m.); gatvės, kuria ėjo siaurojo geležinkelio bėgiai - dabar nuo S. Nėries g. vedančios į autobusų stotį P pusės (-; -; TRP 17; FF Nr. 41.13-15; 2012 m.); I. Kanto g. ŠR pusės atkarpos nuo pastato I. Kanto g. Nr. 8 iki pastato Nr. 38 (išskyrus pastato I. Kanto g. Nr. 36 iškeltą mansardinį aukštą, pastato I. Kanto g. Nr. 18 naujai suformuotą pastogės tūrį, pastatų I. Kanto g. Nr. 10, Nr. 12, Nr. 14, Nr. 16, Nr. 21, Nr. 22, Nr. 26, Nr. 28, Nr. 30, Nr. 32, Nr. 34 plokštuminius stoglangius, pastato I. Kanto g. Nr. 36 vitrininę angą, pastato I. Kanto g. Nr. 26 užmūrytą buvusio pravažiavimo vietą, pastato I. Kanto g. Nr. 12 I a. angas, frontono architektūrinį sprendimą, pastato I. Kanto g. Nr. 8 I a. durų angas su lauko laiptais; -; TRP 18, 22; IKONOG Nr. 84; FF Nr. 52.5-9, 53.1-9; 2012 m.); I. Kanto g. PV pusės atkarpos tarp Kalvos ir Gintaro gatvių (išskyrus pastato I. Kanto g. Nr. 15 stogo plokštumos elementus, pastatų I. Kanto g. Nr. 9, Nr. 13, Nr. 17, Nr. 21, Gintaro g. Nr. 9 plokštuminius stoglangius, pastatų I. Kanto g. Nr. 11, Nr. 15, Nr. 17 rekonstruotas I a. angas; -; TRP 18; FF Nr. 66.5-15; 2012 m.); J. Janonio g. PV pusės atkarpos nuo pastato J. Janonio g. Nr. 3 iki pastato Nr. 9 (išskyrus jungtis tarp pastatų

J. Janonio g. Nr. 5 ir Nr. 7 bei Nr. 7 ir Nr. 9, pastato J. Janonio g. Nr. 7 įėjimą, pastato J. Janonio g. Nr. 5 plokštuminius stoglangius, pastatų J. Janonio g. Nr. 3, Nr. 5, Nr. 7 dūmtraukių autentiškumui nustatyti reikalingi tyrimai; -; TRP 18, 19; FF Nr. 51.8-12; 2012 m.); J. Janonio g. PV pusės atkarpos iš pastatų J. Janonio g. Nr. 11, Nr. 13 (išskyrus pastato J. Janonio g. Nr. 11 priestatą, pastatų plokštuminius stoglangius, pastato J. Janonio g. Nr. 13 frontono viršutinę angą, pastato J. Janonio g. Nr. 11 rekonstruotas I a. angas; -; TRP 18; FF Nr. 68.6-8; 2012 m.); J. Janonio g. ŠR pusės atkarpos nuo pastato J. Janonio g. Nr. 6 iki pastato Nr. 12 (išskyrus pastato J. Janonio g. Nr. 10 rekonstruotas I a. langų angas, plokštuminius, tūrinius stoglangius, pastato J. Janonio g. Nr. 12 rekonstruotas I a. langų angas, tūrinius stoglangius, asbocementinių lakštų stogo dangą, pastatų J. Janonio g. Nr. 8, Nr. 10, Nr. 12 dūmtraukius, -; TRP 18, 19; FF Nr. 69.16-22; 2012 m.); Smilties Pylimo g. PR pusės atkarpos nuo pastato Smilties Pylimo g. Nr. 2 iki pastato Nr. 10 (išskyrus pastato Smilties Pylimo g. Nr. 8 iškeltą mansardinį aukštą, pastato Smilties Pylimo g. Nr. 4, Nr. 10 tūrinius stoglangius, pastato Smilties Pylimo g. Nr. 2 dūmtraukius, pastato Smilties Pylimo g. Nr. 10 priestatą, pastatų Smilties Pylimo g. Nr. 2, Nr. 4 rekonstruotas I a. angas; -; TRP; FF Nr. 71.1-7; 2012 m.); Įgulos g. PR pusės atkarpos iš pastatų Įgulos g. Nr. 4, Nr. 6 (išskyrus, pastato Įgulos g. Nr. 4 rekonstruotus V ir R pusių priestatus, pastato Įgulos g. Nr. 6 rekonstruotą R pusės mansardinį aukštą, I a. lango angą, pastatų rekonstruotus dūmtraukius, plokštuminius stoglangius, asbocementinių lakštų stogų dangas; -; TRP 15; FF Nr. 75.4-6; 2012 m.); Įgulos g. ŠV pusės atkarpos iš buv. kareivinių komplekso statinių (-; -; TRP 15; FF Nr. 77.1, 8-11; 2012 m.);

2.2.9. dominantės – Teismo rūmų ir kalėjimo pastatas Jūros g. Nr. 1 kvartale Nr. 3, Pašto stotis Liepų g. Nr. 16 kvartale Nr. 5, Karalienės Augustės Viktorijos mergaičių licėjus K. Donelaičio g. Nr. 4 kvartale Nr. 9, Lietuvos Raudonojo Kryžiaus ligoninė S. Nėries g. Nr. 3 bei Vytauto Didžiojo gimnazija S. Daukanto g. Nr. 31 kvartale Nr. 38, Mokytojų seminarijos pastatas S. Nėries g. Nr. 5 kvartale Nr. 44, I. Kanto vardo mokykla I. Kanto g. Nr. 7 kvartale Nr. 54, Pedagoginio instituto rūmai su sporto ir gimnastikos sale Dariaus ir Girėno g. Nr. 8, Nr. 10 kvartale Nr. 71, Kareivinių kompleksas H. Manto g. Nr. 84 kvartale Nr. 77 (pastatų pavadinimai pirminiai; -; TRP; IKONOG Nr. 11, 13, 30, 37, 38, 40, 43; FF Nr. 3.2-5, 7, 9, 5.5, 9.7, 8, 38.8-15; 44.1-10, 54.4-6, 71.12-14, 77.1-10; 2012 m.);

2.3. užstatymo bruožai – didesni, erdvesni sklypai, stambesni, kapitališkesni, puošnesni pastatai (lyginant su senamiesčiu), formuojantys perimetrinį užstatymą; fasaduose dominuojantis istorizmo stilius (XIX a. II. p.-XX a. pr.) su visiems neostiliams būdingais elementais: arkiniais elementais, būdingais neoromaniniam stiliui, gotikos elementais – smailiaarkėmis angomis, keturlapiais motyvais, laiptuotais frontonais su geometriniais reljefiniais motyvais, renesansui būdingais kartotiniais elementais, akcentuotomis horizontaliomis linijomis; neogotika palikusi ryškiausią pėdsaką iš istorizmo stilių architektūroje; visuomeninių pastatų statytų neogotikos stiliuje iš raudonų plytų gausa; išskirtinas Centrinis paštas Liepų g. Nr. 16 su trejais ažūriniais gotikiniais frontonais, smailiaarkiu portalu ir nišomis gatvės fasade, Kareivinių korpusai H. Manto g. Nr. 84 papuošti laiptuotais frontonais, smailiaarkėmis nišomis; pažymėtina pagal neorenesansinį stilių rekonstruota Klaipėdos rotušė Danės g. Nr. 17 – fasadas karnizų suskaidytas horizontaliai, pirmasis aukštas su ryškaus reljefo rustais, virš langų – dekoratyvinių kaukių, reljefų motyvai; neobaroko stiliaus daugiausia atskiri elementai, detalės pastatų architektūroje; neoklasicizmo stiliaus visuomeniniai bei privatūs pastatai, kuriems būdingas saikingumas, griežtumas, didingumas; neoklasicistinių elementų turinti Geležinkelio stotis, Luizės gimnazija Puodžių g. Nr. 1; XIX a. pab.-XX a. pr. architektūroje ryškus skulptūrinis modernas – vokiečių jugendo stilius; pagal jugendo stilių pastatyti gyvenamieji namai su būdingais fasadų tūriniais elementais: balkonais, lodžomis, erkeriais, bokšteliais; įvairių formų - smailėjantys, primenantys pleištinę arką, kartais per visą fasadą, platus, viršuje užsibaigiantys vingiuota linija, pasagos kontūro - namų frontonai; mansardiniai stogai; fasadų puošyba augalų motyvų ornamentais, vaikų, kūdikių figūromis, faktūrinis-grublėtas fasadų tinkas; pastatai statyti XIX a. pab. vad. medžiagų stiliaus įtakoje, įvairių medžiagų - raudonų plytų, tinko, akmenų, medžio - deriniai; fasadų grublėti tinkai; pagal vad. tėvynės stilių XX a. 2-3 d-mečiuose pastatyti namai su liaudies architektūros elementais: mediniais prieangiais, langais su langinėmis; pažymėtini kooperatiniai į didelį bloką sujungti namai, formuojantys Lietuvinkų aikštės šiaurinę išsklotinę, turintys vad. tėvynės stiliaus bruožų: mansardiniai, čerpėmis dengti stogai su pusiau ovaliais, išlenktų linijų kontūrais stoglangiais, smulkiai suskaidyti langų rėmai, mansardinės dalies langai su langinėmis; nedidelės gatvelės suplanuotos XX a. I p. atokiau nuo pagrindinių gatvių, Naujamiesčio Š dalyje; gatvelių perimetris užstatymas namais pagal tarpukario modernizmo – vad. bauhauso stiliaus tipinius ir individualius projektus: dėžės pavidalo, su plokštuminiais, dažniausiai be erkerių ir balkonų fasadais, kartais pajvairintais klinkerinių plytų portalais arba į vertikalią juostą sujungtų laiptinių langais, horizontaliomis traukėmis ar jų fragmentais, su lėkštais arba visai plokščiais, sutapdintais stogais; išskirtinos išraiškingesnės ir sudėtingesnės kompozicijos pagal individualius projektus pastatytos šio stiliaus vilos lenktoje J. Zembrickio g.; išraiškingi bauhauso stiliuje suprojektuoti administraciniai pastatai, būdinga: fasadų dalijimas horizontaliai langų juostomis, vertikalus laiptinių langai, klinkerinės plytos dekoruojančios bauhauso stiliaus pastatų fasadų plokštumas, užapvalinti pastatų kampai, kampiniai langai, dažnai su klinkerinių plytų atrama; pažymėtini: vienas gražiausių statinių - Taupomosios kasos pastatas H. Manto ir Liepų gatvių sankryžoje su klinkerinių plytų laiptuotais „gotikiniais“ frontonais, ant kvadratinio, iš klinkerio plytų išmūrytų kolonų iškelta pastato dalimi, vienas moderniausių pastatų Klaipėdoje - Lietuvos Raudonojo Kryžiaus ligoninės kompleksas iš trijų kubo formos korpusų, horizontaliomis traukėmis suskaidytas fasadai; bauhauso stiliaus daugiaaukščiai gyvenamieji namai Liepų, S. Nėries, I. Kanto gatvėse; dvigubų, suglaustų po du, namų grupės Vilties, Sodų, Ramiojoje, Butkų Juzės, Priestočio gatvėse; tinkuoto plytų mūro pastatų sienos, esant pavieniams netinkuotiesiems pastatams, mūrytos iš raudonų plytų neogotikinių pastatų sienos, tinkuotų sienų ir kitų skirtingų medžiagų deriniai pastatų architektūroje (vad. medžiagų stiliaus įtaka), atskirų pastatų fachverkinės konstrukcijos sienos; bauhauso stiliaus pastatų gelžbetoninės konstrukcijos; paprasti, be architektūrinių detalių kiemų fasadai; įvairių formų - dvišlaičiai, mansardiniai, valminiai, daugiašlaičiai, dažnai išlenktais į viršų kraštais, dalies bauhauso stiliaus pastatų - lėkšti arba sutapdinti stogai; stogų danga – čerpės arba skarda; skirtingi – viensšlaičiai, dvišlaičiai, pusiau ovalūs, išlenktų linijų kontūrais tūriniai stoglangiai, tinkuoto plytų mūro dūmtraukiai (išskirtų pastatų pavadinimai pirminiai; -; IKONOG Nr. 10-13, 17, 20, 22, 30-34, 37-40, 42, 43, 45, 49, 53, 54, 56, 59, 60, 62-65, 73, 83-86; FF Nr. 3.1-5, 7-11, 4.1-4, 5.5-9, 8.1-4, 9.2-23, 12.1-5, 8-10, 14.3, 5, 15.2-8, 12-14, 16.4-5, 17.2, 18.1-5, 19.1-4, 20.1-3, 21.1-6, 22.1-12, 23.1-6, 24.1-4, 25.1, 3, 4, 26.1-3, 29.1-11, 30.1-4, 7, 8, 31.1-13, 32.1-8, 33.2-4, 6, 34.2-7, 37.1, 3-8, 38.1-31, 35-39; 39.4-13, 15-30, 40.1-13, 41.1-8, 10-15, 42.1, 4-6, 43.1-3, 44.1-12, 15-45, 47-53, 45.5-36, 46.1-17, 47.1-17, 48.1-30, 32-35, 49.1, 50.3-16, 18, 51.1-22, 52.1-12, 53.1-9, 11-25, 54.1-11, 13-16, 55.1-11, 56.1-9, 57.1-6, 58.1-5, 59.1, 2, 4, 61.1-5, 62.1-4, 63.1-3, 64.1, 2, 66.1-15, 67.1-10, 68.1-8, 69.1-22, 25-34, 70.1-3, 71.1-7, 11-14, 72.1-7, 73.1-17, 74.1-11, 75.1-12, 76.1-9, 77.1-10; 2012 m.);

5. Faktai apie svarbias visuomenės, kultūros ir valstybės istorijos asmenybes, įvykius – jau XVI a. dešiniajame

Danės krante, ties senamiesčiu, stovėjo ir sodybų. XVI a. pab. žemės dešiniajame Danės krante padovanotos miestui - naują rajoną pradėta vadinti Krūmamiestiu. Krūmamiestis kūrėsi iš lėto, ne kartą buvo sunaikintas. Į vakarus nuo Krūmamiestio, marių pakrantėje, kūrėsi vičių priemiesčiai. Pirmą kartą Vitė prie Klaipėdos paminėta 1437 m. mokesčių mokėtojų sąrašuose. XVI a. vid. prie marių buvo du tokie žvejų kaimai: Mažoji Vitė ir Didžioji Vitė. Mažoji Vitė Ordino laikais priklausė piliai. Šis žvejų kaimas per 1678 m. gaisrą sudegė, jos teritorija susiliejo su Didžiąja Vite. XVII a. daugėjo sodybų tiek Krūmamiestyje, už miesto vartų, tiek ir prie marių – Vitės ir Smeltės priemiesčiuose. XVIII a. I p. augantis miestas daugiausia plėtėsi į šiaurės vakarus pagal Liepojos (dabar H. Manto) gatvę ir šiek tiek į rytus pagal Danės upę, kur buvo statomos pramonės įmonės, miško medžiagų sandėliai. Kadangi miesto augimui trukdė gynybiniai įtvirtinimai, juos imta naikinti; 1783 m. imta ardyti ir pilį, o statybines medžiagas naudoti naujoms statyboms. 1809 m. užstatytą teritoriją sudarė beveik vienodo didumo dalys abipus Danės upės. Pietų pusėje buvo Senamiestis ir Fridricho priemiestis, o į šiaurę – Naujamiesčiu vadinamo Krūmamiestio ir Vitės priemiesčiai. 1810 m. pratęsta Liepojos gatvė, nuo kurios atsišakojo šalutinės gatvelės. Šiame priemiestyje daugiausia statėsi turtingesni miestiečiai. Savaimingai besiformavusiame Vitės priemiestyje, kaip ir anksčiau kūrėsi žemesnės socialinės pakopos užėmę žvejai, amatininkai, atsikėlę iš kaimų neturingieji valstiečiai. XIX a. pr. prie miesto prijungta šiaurinė užmiesčio teritorija. Atsirado naujas didelis plotas statyboms, vadinamoji Zandsolė. Joje kūrėsi Vilhemštato ir Zandvėro priemiesčiai. XIX a. vid. miesto dalis šiauriniame Danės krante jau užėmė didesnę plotą negu Senamiestis. Ypač išsiplėtė Vitės priemiestis. Klaipėdoje susidarė mišrus planas su stačiakampiu gatvių tinklu Naujamiesčio rytinėje dalyje, mažiau taisyklingu - vakarinėje Liepojos g. pusėje ir netaisyklingu – Vitėje. 1856 m. Vitė buvo sujungta su miestu. XIX a. nemažas pamario ruožas ties Vite jau priklausė valstybei. XX a. I p. marių pakrantę užėmė uostai, krantinės, sandėliai, geležinkelio linijos – Vitė virto ilga pramonine miesto zona. 1854 m. spalio mėn. kilęs gaisras sunaikino apie ⅓ Klaipėdos. Po gaisro administracinės įstaigos iš senamiesčio kairiajame Danės upės krante buvo perkeltos į Naujamiestį dešiniajame krante. 1856 m. pastatytas naujas biržos patatas, po gaisro į naują pastatą dešiniajame Danės krante perkelta muitinė, 1862 m. pastatyti teismo rūmai, kalėjimas, 1893 m. – paštas. Jau anksčiau - 1846 m. – Naujamiestyje buvo įsikūrusi miesto rotušė. Susiklostė naujas administracinis Klaipėdos centras. 1854 m. – miestą pasiekė telegrafas. 1875 m. – iš Tilžės atliestas geležinkelis. 1888 m. – pradėjo veikti telefono stotis. 1899 m. išgręžtas pirmas šulinys miesto komunaliniam vandentiekiiui, 1902 m. atidarytas miesto vandentiekis. 1913-1916 m. išvedžioti kanalizacijos tinklai. 1904–1934 m. – Klaipėdoje kursavo elektrinis tramvajus. Palei Danę į rytus išsiplėtė pramonės rajonai: pramonės pastatų buvo net pačiame mieste: 1861 m. Liepų g. pradėjo veikti dujų fabrikas, gaminęs dujas gatvių apšvietimui, 1913-1915 m. pastatyta skerdykla, XIX a. pab. atidaryta didelė alaus darykla tarp H. Manto ir Šaulių gatvių, 1925 m. iš Senamiesčio į Naujamiesčio centrinę dalį persikėlė „Ryto“ spaustuvė, 1932 m. pastatytas naujas modernus spaustuvės pastatas administracijai ir redakcijai; šalia „Ryto“ spaustuvės stovėjo didžiausias Lietuvos muilo fabrikas „Žuvelė“. XX a. pr. pastatyti dideli mokyklų kompleksai: 1908 m. – mokytojų seminarija, 1910-1911 m. – karalienės Augustės Viktorijos mergaičių licėjus. 1907 m. – pastatytas neogotikinio stiliaus kareivinių kompleksas, kuriame nuo 1993 m. isikūręs Klaipėdos universitetas. 1922-04-20 – įsteigta pirmoji lietuvių gimnazija Klaipėdoje; 1930 m. gimnazijai suteiktas Vytauto Didžiojo vardas; 1934 m. pastatytas naujas gimnazijos pastatas. 1923-09-30 – kompozitoriaus S. Šimkaus (1887-1943) iniciatyva Klaipėdoje atidaryta konservatorija. 1935 m. įsteigtas Pedagoginis institutas; 1939-aisiais kraštą užėmus vokiečiams, perkeltas į Panevėžį, vėliau – į Vilnių. 1915-03-17/21 – Klaipėdą buvo užėmusi Rusijos imperijos kariuomenė. 1919 m. – Versalio sutartimi Klaipėda atskiriama nuo Vokietijos ir perduodama valdyti Antantei. Nuo 1920-02-15 Klaipėdos kraštą valdė Prancūzijos atstovas. 1923-01-15 – Lietuvos Vyriausybei ir Lietuvos Šaulių Sąjungai inscenizavus Klaipėdos krašto gyventojų sukilimą, miestas buvo užimtas ir netrukus formaliai prijungtas prie Lietuvos Respublikos. 1924 m. – patvirtinama Klaipėdos krašto konvencija, numatanti autonomijos principus bei daugumos ir mažumos santykius mieste bei krašte. 1925 m. – įvyksta pirmieji rinkimai į Klaipėdos krašto seimelį, kuriame daugumą laimi vokiečių partijų atstovai. Klaipėdai perėjus Lietuvos valstybės sudėtin, vis labiau ryškėjo pramoninis miesto pobūdis. 1923-1939 m. – tapusi vieninteliu Lietuvos uostu Klaipėda iš miško uosto ėmė darytis žemės ūkio gaminių eksporto ir pramonės gaminių importo uostu. Nuolat didėjo bendras į Klaipėdą įplaukusių ir išplaukusių laivų tonażas. Lietuvos valdymo metais daugiausiai buvo investuojama į Klaipėdos uosto modernizaciją. Pastatytos naujos krantinės, prekybos baseinas (1930–1932 m.). 1924–1932 m. – Lietuva geležinkeliu sujungė Klaipėdą su šalies geležinkelių tinklu (geležinkelis Telšiai–Klaipėda). 1938 m. buvo baigtas tiesti Žemaičių plentas, sujungęs Klaipėdą su Kaunu. 1934 m. – įsteigtas Prekybos institutas, ruošęs specialistus uostui, prekybai ir pramonei. 1934-1935 m. – Neumann-Sass procesas, pirmasis nacių teismas Europoje, kurio metu nuteisiami Klaipėdoje ir krašte veikusių nacistinių partijų atstovai, rengę Klaipėdos atplėšimo nuo Lietuvos sąmokslą. 1939-03-22 – Lietuvos Vyriausybė priėmė Vokietijos ultimatumą ir grąžino jai Klaipėdos kraštą. Jau kitą dieną į kraštą įžengė Vokietijos kariuomenė. Antrojo pasaulinio karo frontui traukiantis atgal į Vakarus, 1945-01-28 iš artilerijos ir bombų ugnimi labai apgriautos Klaipėdos pasitraukė paskutiniai vokiečių kareiviai. Tą pačią dieną į miestą įžengė sovietų pajėgos. Mieste, kuriame dar 1939 m. gyveno 51,2 tūkst. žmonių, tebuvo rasti šeši gyventojai (kitais duomenimis, kiek daugiau nei dvidešimt). Daugelis Klaipėdos krašto vokiečių ir lietuvininkų pasitraukė į Vakarus. Į Klaipėdos miestą masiškai traukė naujakuriai ne tik iš Lietuvos, bet ir iš Rusijos. Klaipėda tapo žvejų, jūreivių ir pramonės darbininkų miestu, kurio didelę dalį gyventojų sudarė atvykėliai iš kitų SSRS regionų. 1948-04-08 – įsteigta Klaipėdos jūreivystės mokykla (I. Kanto g. 7, nuo 2008 m. Lietuvos aukštoji jūreivystės mokykla). Nuo 1963 m. veikia Lietuvos nacionalinės filharmonijos Klaipėdos skyrius, Klaipėdos filharmonija (Danės g. 19). 1973 m. – atidaryta Klaipėdos paveikslų galerija (nuo 2004 m. – Prano Domšaičio galerija, Liepų g. 35, 33 ir 31). 1987 m. – įkurtas Klaipėdos valstybinis muzikinis teatras (Danės g. 19). Teatro branduolį sudarė 1956-1986 m. veikęs Klaipėdos liaudies operos teatras. Mieste įkurti kelių Lietuvos aukštųjų mokyklų filialai: 1959 m. įsteigtas Kauno Politechnikos instituto filialas, 1971 m. – Šiaulių pedagoginio instituto (dab. Šiaulių universiteto) filialas, 1975 m. perduotas tuometei LTSR konservatorijai (dab. Lietuvos muzikos ir teatro akademijai), turėjusiai Klaipėdoje tris fakultetus (1946 m. įkurtas Klaipėdos mokytojų institutas, po 10 metų prijungtas prie Šiaulių mokytojų instituto). 1978 m. Klaipėdoje įkurta viena Vilniaus dailės instituto (dab. Vilniaus dailės akademijos) katedra. Šiose mokymo įstaigose 1984 m. studijavo 3 660 studentų. Ilgą laiką buvusios pramoniniu uostamiesčiu, Klaipėdos, kaip universitetinio miesto, vardą galutinai įtvirtino 1991 m. sausio 1 d. įsteigtas Klaipėdos universitetas. 1990 m. – išrenkama pirmoji nekomunistinė miesto Taryba. 1992 m. – patvirtintas atkurtas Klaipėdos herbas. 2001 m. – Klaipėdai įteiktas Europos Tarybos Garbės ženklas. 2002-08-01 – Klaipėdos miestas atšventė 750 m. jubiliejų. 2003-08-01 – pirmą kartą įteikti miesto apdovanojimai (žiedai) nusipelnusiems Klaipėdos kultūros ir meno žmonėms. 2003-10-17 – Klaipėdos miestui įteiktas Europos Tarybos prizas.

Pastaba

Prieš tvarkymo darbus atlikti istorinius fizinius tyrimus.

Dėlintis

Klaipėdos senamiestis

★★★★★

Aprašymas

Unikalus objekto kodas

16075

Pilnas pavadinimas

Klaipėdos senamiestis

Adresas

Klaipėda, Klaipėdos m. sav.

Įregistravimo registre data

1994-05-31

Statusas

Valstybės saugomas

Objekto reikšmingumo lygmuo yra

Nacionalinis

Rūšis

Nekilnojamasis

Teritorijos

KVR objektas: 927332.00 kv. m

Vizualinė apsaugos zona: 1615941.00 kv. m

Vertybė pagal sandarą

Vietovė

Seni kodai

Kodas registre iki 2005.04.19: U17

Nr. Lietuvos Respublikos kultūros paminklų sąrašė: UR4

Vertingųjų savybių pobūdis

Archeologinis (lemiantis reikšmingumą); Architektūrinis (lemiantis reikšmingumą unikalus);

Istorinis (lemiantis reikšmingumą unikalus); Kraštovaizdžio; Urbanistinis (lemiantis reikšmingumą unikalus);

Vertingosios savybės

2.1.1. planinės struktūros tipas – sudėtinis, sudarytas iš stačiakampio plano senamiesčio ŠV dalies tarp Danės upės ir Galinio Pylimo g., su išskirtina Salos miesto - senamiesčio dalies, susiformavusios XVI a. pr.-XVII a. pr. tarp Danės upės ir Senosios Danės vagos – dabartinės Didžiosios Vandens gatvės – reguliaria, stačiakampės formos kvartalais planine struktūra; Fridricho (Frydricho) priemiesčio – senamiesčio dalies tarp Didžiosios Vandens gatvės ir XVII–XVIII a. miesto gynybinio bastiono liekanų prie Galinio Pylimo g. - XVII a. pr.-XVIII a. pab. susiformavusi planinė struktūra su mažiau taisyklingais kvartalais, laisvesniu užstatymu, reguliarios planinės struktūros fragmentais prie Tiltų g.; likusioje PR senamiesčio teritorijoje, susiformavusioje XVIII a. vid.-XX a. pr. už miesto įtvirtinimų, planinės struktūros tipas – neraiškus radialinis (-; -; TRP; IKONOGN Nr. 1-23; BR Nr. 3; 2013 m.);

2.1.2. planinės struktūros tinklas - istorinio miesto branduolio su Fridricho priemiesčiu - zonos tarp Danės upės iki gynybinių pylimų liekanų - stačiakampio plano tinklas: taisyklingas senamiesčio ŠV dalyje iki Senosios Danės vagos, už Senosios Danės, Fridricho priemiestyje - netaisyklingai stačiakampio plano; senamiesčio PR dalies už miesto įtvirtinimų liekanų – radialinės plano struktūros požymių turintis tinklas (-; -; TRP; IKONOGN Nr. 1-23; BR Nr. 3; 2013 m.);

2.1.3. kvartalai – istorinių gatvių ribojami kvartalai (istorinių gatvių trasas žr. punkte 2.1.5; -; TRP; IKONOGN Nr. 1-23; 2013 m.);

2.1.4. valdos (posesijos) - istorinių sklypų ribos (žr. 13.35; -; TRP; IKONOGN Nr. 17-19, 22; BR Nr. 1, 2; 2013 m.);

2.1.5. keliai, gatvės, aikštės, įvažiavimai, pravažiavimai, takai, jų tipai, trasos, dangos - gatvių trasos: Žvejų,

Kalvių, Kurpių, Kepėjų, Jono, Turgaus, Tomo, Didžiosios Vandens, Tiltų, Mažosios Vandens, Vežėjų, Pasiuntinių, Mėsininkų, Teatro, Sukilėlių, Aukštosios, Daržų, Bažnyčių, Galinės, Pylimo, Grižgatvio, Šaltkalvių, Skerdėjų, Bružės gatvių, reliktinės gatvės, ŠV statmenai įsikertančios į Grižgatvio g. trasa (-; -; TRP; IKONOG Nr. 1-23, 25-27, 31, 32, 34, 40, 41, 43, 47, 48, 50-53; FF Nr. 4.1, 2, 5.1, 6.2, 9, 7.1, 2, 4, 5, 7, 8.2, 3, 8, 11, 13, 9.1, 2, 3, 6-9, 10, 10.1, 5-9, 11, 11.6, 13.1, 7, 14.1-3, 5, 6, 9, 15.1-7, 9, 10, 16.1-3, 5, 9, 10, 12, 17.1, 2, 5-9, 11, 12, 18.1, 3, 19.1, 3, 21.1, 4-7, 10, 22.1-5, 23.4-6, 24. 1, 2, 3, 4, 6, 8, 26.1, 27.1, 2, 5-7, 28.1, 5, 7-9, 29.1-5, 6, 7, 9, 30.2, 3, 4, 31.3, 4, 8, 9, 33.2, 5, 10, 35.1, 4, 11, 12, 37.1, 4, 5, 38.3, 4, 7, 41.1, 4, 6, 10, 43.1, 3, 44.1, 2, 45.3, 5, 8-10, 13, 14, 46.7, 11, 12, 14, 19, 20-22, 24, 47.1, 3-7, 48.1, 2, 49.1, 2, 50.1, 2, 3, 5, 7, 51.1, 4, 5, 7, 52.1, 3, 5, 7, 8, 53.1, 3, 4, 7, 54.6, 9, 10, 55.1, 2, 4; 6; 2013 m.); gatvių, vedančių į Turgaus a. iš Pilies ir Tiltų gatvių, Pilies g. P atkarpos nuo pastato Pilies g. Nr. 6, Sinagogų g. atkarpos tarp Turgaus a. ir Galinio Pylimo g., Galinio Pylimo g. PV atkarpos nuo pastato Turgaus a. Nr. 1, Kūlių Vartų g. PR atkarpos nuo sankryžos su Bangų g., Tilžės, Bangų, Gluosnių, Baltikalnio, Butsargių, Rumpišės gatvių, Ziedų skersgatvio, skersgatvio tarp Taikos pr. ir Tilžės gatvių trasos (aiškes žr. punkte 2.2.3.; -; TRP; IKONOG Nr. 1-23, 38, 39, 41, 54-56, 59, 60; FF Nr. 1.2, 58.2, 8, 10, 15, 16, 59.1, 4, 7, 60.5, 6, 10, 61.1, 3, 62.1, 6-8, 63.1, 2, 4, 7, 8, 64.1, 3, 4, 65.1, 5, 7, 8, 66.1, 4-6, 8, 9, 67.3-9, 68.4-6, 69.1, 2; 2013 m.); gatvių dangos: skirtingų, įvairiai išdėstytų – lauko akmenų, tašytų akmenų, lauko akmenų komponuotų su tašytais akmenimis, tašytų akmenų su lauko akmenų eilėmis - grindinių tipas, tašytų akmenų gatvių bortų tipas: Žvejų g. atkarpoje tarp Tiltų ir Pilies gatvių, Kalvių, Kurpių, Kepėjų, Jono, Turgaus gatvėse, Tomo g. atkarpoje tarp Sukilėlių ir Tiltų gatvių, Didžiosios Vandens g. atkarpoje tarp Aukštosios ir Tiltų gatvių, Tiltų, Mažosios Vandens, Vežėjų, Pasiuntinių, Mėsininkų, Teatro, Aukštosios gatvėse, Daržų g. atkarpoje tarp Sukilėlių ir Aukštosios gatvių, Skerdėjų, Bružės, Sukilėlių, Bažnyčių, Galinės, Grižgatvio gatvėse, teritorijoje tarp Pilies ir Sukilėlių gatvių, Danės upės P krantinėje, pastatų Turgaus g. Nr. 11, Jono g. Nr. 1 formuojamame kieme – (Mažosios Vandens gatvės grindinys be borto; Turgaus, Tiltų gatvių grindinių būklė gera, kitų gatvių dangų būklė bloga, patenkinama; TRP; IKONOG Nr. 26B, 31, 32, 38.43, 46, 49, 50-53, 59, 60; FF Nr. 4.2, 7, 5.1, 2, 4, 6.1, 2, 3, 4, 7-10, 7.1-8, 8.1-3, 8-11, 13, 14, 9.1-3, 5-11, 10.1-6, 7-11, 12, 11.3, 5, 6, 10, 13.1, 6, 14.1-8, 10, 15.1-7, 9, 10, 16.1-3, 6-10, 12, 17.1-5, 7, 13, 18.1-3, 19.1-4, 21.1, 3-10, 22.1-6, 23.1, 4, 5, 8, 24. 3-5, 6, 8, 26.1, 27.1-9, 28.1-11, 29.1, 2, 5-7, 9, 30.2-4, 31.1, 3-7-9, 32.3, 33.1-3, 5-10, 16, 18-20, 35.1-6, 8-11, 12, 37.1-6, 8, 38.1-4, 41.1-4, 6, 7, 10, 11, 43.1, 3, 44.1-3, 45.2, 3, 46.1, 3, 5, 7-9, 11, 12, 19-22, 46.22-24, 47.1, 3-6, 7, 49.1-4, 50.1, 2, 51.1, 3, 4, 7-9, 52.3-8, 53.1-5, 10, 54.1, 2, 55.1-4, 6-9; 2013 m.); tašytų akmenų grindinys Kūlių Vartų g. atkarpoje tarp pastatų Kūlių Vartų g. Nr. 5 ir Nr. 14, tašytų akmenų grindinys su gatvės borta Bangų g. atkarpoje nuo sankryžos su Kūlių Vartų g. iki pastato Bangų g. Nr. 13 (-; Kūlių Vartų g. grindinio būklė patenkinama, Bangų g. - bloga; 63.7-9, 64.1-5, 65.1, 66.1, 9-11, 67.3; 2013 m.); šaligatvių dangos: įvairiarūšių - pjauto akmens plokščių su granito škaldinėlių, su lauko akmenų juostomis pagrindinėse gatvėse, lauko akmenų ♦utinėse gatvėse - grindinių tipas: Žvejų g. PR pusės atkarpoje tarp Tiltų ir Pilies gatvių, Kalvių g., Kurpių g. atkarpoje tarp Pilies ir Tiltų gatvių, Kurpių g. atkarpoje tarp Tiltų ir Mažosios Vandens g. PR pusės, Kepėjų g. atkarpoje tarp Pilies ir Mažosios Vandens gatvių, Jono g. atkarpoje tarp Pilies ir Mažosios Vandens gatvių, Turgaus g., Tomo g. atkarpoje tarp Sukilėlių ir Tiltų gatvių (išskyrus atkarpos tarp Sukilėlių ir Mėsininkų g. PR pusę; Turgaus g. šaligatvių būklė gera, kitų - būklė bloga, patenkinama; TRP; IKONOG Nr. 32; FF Nr. 6.1, 7.1-7, 8, 8.1, 2, 7-11, 9.1-5, 6-9, 10.1-4, 7-10, 12, 11.6, 10, 13.6, 14.1-6, 7, 8, 10, 15.1-3, 5-7, 9, 16.1-3, 7-10, 12, 17.2-5, 7-9, 18.1, 2, 21.1, 3-5, 7-10, 22.1, 2, 4, 6, 23.1-3, 5, 24. 3-8, 26.1, 27.1-4, 6-9, 28.1-6, 8-10, 29.2, 5-7, 9, 30.2, 4, 31.4-7, 19.1-3, 35.2-5, 8-11, 37.1-4, 6, 8, 38.1-3, 41.1-4, 43.3; 2013 m.); Didžiosios Vandens g. atkarpoje tarp Aukštosios ir Tiltų gatvių, Tiltų, Teatro, Sukilėlių, Bažnyčių, Galinės gatvėse (-; Tiltų g. šaligatvių būklė gera, kitų šaligatvių - būklė patenkinama; FF Nr. 5.4, 6.2, 3, 4, 11.3, 13.1, 16.6, 17.1, 29.5, 32.4, 33.3, 5-9, 37.5, 6, 38.4, 43.1, 45.2, 3, 46.1-3, 4, 22-24, 47.1, 4, 5, 49.1-4, 50.1, 2, 54.1, 2, 55.1-4; 2013 m.); Vežėjų g. (išskyrus atkarpos tarp Bažnyčių ir Daržų g. ŠR pusę; būklė patenkinama; FF Nr. 8.13, 10.5, 6, 15.3-5, 16.1, 22.3, 4, 23.1, 4, 28.7, 8, 29.1, 44.1-3, 47.3, 4; 2013 m.), Pasiuntinių g. (išskyrus atkarpos tarp Tomo ir Didžiosios Vandens g. ŠR pusę; būklė patenkinama; FF Nr. 7.1, 7, 9.10, 11, 10.2, 11, 14.6, 7, 15.1, 10, 21.10, 27.5, 6, 28.1, 2, 35.11, 12; 41.1, 4, 6, 7, 47.6, 7; 2013 m.); Mėsininkų g. (išskyrus PV pusės atkarpa tarp Tomo ir Didžiosios Vandens g., būklė patenkinama; FF Nr. 6.7-10, 7.2, 9.1, 21.5, 6, 26.1, 35.6, 8, 41.10, 11; 2013 m.);

2.1.6. vietai reikšmingo buvusio užstatymo ar jo dalių vietos - senamiesčio ŠR dalyje - buv. sakralinėje zonoje bažnyčių vietos: liuteronų Šv. Jono bažnyčios vieta Turgaus g. Nr. 24 sklype kvartale Nr. 39, liuteronų Šv. Jokūbo bažnyčios vieta Bažnyčių ir Tiltų gatvių sankryžoje kvartale Nr. 49, reformatų bažnyčios vieta prie Tiltų g. kvartalo Nr. 50 PV dalyje; sinagogos XIX a. pab.-XX a. pr. pamatų liekanos Daržų g. Nr. 9A sklype kvartale Nr. 53; linų svarstyklių pastato vieta Karlskronos skvere kvartale Nr. 3, Danės krantinės sandėlių, svarstyklių pastato vietos kvartale Nr. 4 (-; -; TRP; IKONOG Nr. 4, 16, 18-23, 24-32, 35, 36, 40-42; 2013 m.);

2.1.7. gamtiniai elementai – lygus reljefas (-; -; FF Nr. 0.7, 0.10-15; 2013 m.); Danės upės kranto, ribojančio senamiestį iš ŠV pusės, linija (-; -; TRP; IKONOG Nr. 1-23, 30, 33, 35, 40; FF Nr. 0.1-6; 2013 m.); kultūrinis sluoksnis (žr. Kultūros vertybių registre Senojo miesto vietos su priemiesčiais 27077, A1704K vertingąsias savybes; -; TRP; 2013 m.);

2.2.1. tūrinės erdvinės struktūros sandara - nevienalytė tūrinė-erdvinė struktūra, formuojama dviejų centrinių ašinių, statmenai susikertančių Tiltų ir Turgaus gatvių, su pilies liekanomis PV dalyje, miesto įtvirtinimais ŠR dalyje, su į piliavietę nukreiptomis griežtomis paralelinėmis taisyklingo stačiakampio gatvių tinklo formuojamomis nedidelių, pilnai užstatytų kvartalų eilėmis senamiesčio dalyje tarp Danės upės ir Didžiosios Vandens g. - Senosios Danės vagos, su didesniais, pagal perimetrą užstatytais, kontrastuojančiais senamiesčio Š daliai kvartalais Fridricho priemiestyje, besitiesiančiame iki gynybinių pylimų liekanų prie Galinio Pylimo g., su sandėlių teritorija Danės krantinėje, perimetru užstatytais radialinėmis gatvėmis likusioje PR senamiesčio teritorijos dalyje (nemaža dalis pastatų buvo arba sugriauti per Antrąjį pasaulinį karą, arba baigti ardyti, griaujami pokario metais, karo metu buvo apgriautos Šv. Jono, Šv. Jokūbo ir reformatų bažnyčios, jų liekanos nugriautos po karo, teritorijos išvalytos 6-ojo dešimtmečio vid., rengiant sklypus naujoms statyboms; atsiradusios tuščios erdvės buvo užstatytos indeferentiškais arba disonuojančiais naujais pastatais, nederėjusiais su senąja architektūra nei stilistiniu nei tūriniu požiūriu, buvusio užstatymo ar jo dalių vietas žr. punkte 2.1.6; iš dalies pakitusi; TRP; IKONOG Nr. 1-27, 30, 32-41, 43, 44, 46-57, 59, 60; BR Nr. 3; FF Nr. 0.1-15, 1.1-7, 2.1, 2, 4.1-6, 5.1-3, 6.1-9, 7.1-7, 8.1-13, 9.1-10, 10.1-11, 11.1-9, 13.1-7, 14.1-9, 15.1-10, 16.1-12, 17.1-12, 18.1-3, 19.1-4, 21.1-10, 22.1-5, 23.1-7, 24.1-8, 26.1, 27.1-8, 28.1-10, 29.1-9, 30.1-4, 31.1-10, 32.1, 2, 4, 5, 33.1-20, 35.1-12, 37.1-7, 38.1-10, 40.1, 2, 41.1-10, 43.1-3, 44.1-5, 45.1-14, 46.1-26, 47.1-7, 48.1-5, 49.1-4, 50.1-11, 51.1-6, 52.1-9, 53.1-9, 54.1-11, 55.1-11, 58.1-17, 59.1-7, 60.1-9, 61.1-4, 62.1-9, 63.1-4, 9, 64.1, 3-5, 65.1-6, 8, 66.2-8, 10, 11, 67.1, 2, 4, 5, 7-9, 68.1-12, 69.1, 3-9; 2013 m.);

2.2.2. užstatymo tipai - senamiesčio teritorijos - Salos miesto, PV ir ŠR apribotos pilies bei miesto gynybinių įtvirtinimų liekanų, iš ŠV, PR pusių - Danės upės ir Didžiosios Vandens gatvių, užstatymo tipai: perimetris-centro (kvartalinis) XIX a. užstatymas su pavienėmis XVIII a. bei XX a. I p. užstatymo struktūromis, XX a. II p.-XXI a. pr. tarpais, užpildantis visą arba beveik visą sklypą, 2-3 aukštų su pastogėmis pastatais kvartaluose: Nr. 5, 6, 7, 8, 9, 10, 11, 13, 14, 15, 16, 17, 18, 21, 22, 23, 24, 26, 27, 28, 29, 30, 31, 35, 37, 38, 41, 43, 44, iš jų pavieniais 1 aukšto su pastogėmis pastatais ar jų dalimis kvartaluose: Nr. 9, 14, 15, 16, 29, 35, 41, atskirais 4 aukštų su pastogėmis pastatais kvartaluose: Nr. 10, 20, 23, 30, 38 (2-3 a. su pastogėmis pastatų aukštis iki karnizo nuo 7,6 m iki 14,1 m, iki kraigo - nuo 11,8 m iki 19,0 m, 1 a. su pastogėmis pastatų aukštis iki karnizo nuo 4,2 m iki 6,2 m, iki kraigo - nuo 6,5 m iki 10,7 m, 4 a. su pastogėmis pastatų aukštis iki karnizo nuo 10,7 m iki 14,3 m, iki kraigo - nuo 12,6 m iki 18,5 m, kvartalo Nr. 38 pastatas Tiltų g. Nr. 7 rekonstruotas XX a. II p. užstatant III-IV a., dalyje kvartalų užstatymas išlikęs nepilnai, žr. punktą 2.1.6.; -; TRP; IKONOG Nr. 1-4, 6-25, 32, 34-36, 40, 41, 53; BR Nr. ; FF Nr. 5.1-3, 6.1-8, 7.1-7, 8.1-12, 9.1-10, 10.1-11, 11.1-9, 13.1-7, 14.1-9, 15.1-10, 16.1-12, 17.1-12, 18.1-3, 21.1-10, 22.1-5, 23.1-7, 24.1-8, 26.1, 27.3-8, 28.2-10, 29.1-9, 30.1-4, 31.1-10; 35.2-11, 37.1-3, 6-7, 38.1-10, 41.1-9, 43.1-3, 44.1-5; 2013 m.); perimetris-reguliarus XVIII-XIX a. užstatymas su XX a. II p.-XXI a. pr. tarpais 1-2 aukštų su pastogėmis pastatais kvartale Nr. 19 prie Turgaus g., buvusioje Pilies teritorijoje suformuotame kvartale Nr. 33 Sukilėlių g. sklypuose, kvartale Nr. 40 prie Tomo ir Sukilėlių gatvių sankryžos, iš jų atskiru 3 a. su pastoge pastatu kvartale Nr. 33; savitu užstatymo principu išskirtinas kvartalas Nr. 4, galu į Žvejų g., lygiagrečiai skersinėms senamiesčio gatvelėms, XIX a. sustatytais 2 aukštų su pastogėmis sandėliais (1-2 a. su pastogėmis pastatų aukštis iki karnizo nuo 5,50 m iki 10,50 m, iki kraigo - nuo 9,50 m iki 15,50 m, 3 a. su pastoge pastato aukštis iki karnizo 9,5 m, iki kraigo - 12,5 m; -; TRP; IKONOG Nr. 16-23, 30, 33; 40, 41; FF Nr. 4.5, 6, 19.1-3, 33.1-20, 40.1; 2013 m.); perimetris-posesijinis XIX a. užstatymas su pavienėmis XX a. I p. užstatymo struktūromis 1-3 aukštų su pastogėmis pastatais kvartale Nr. 45 (1-3 a. su pastogėmis pastatų aukštis iki karnizo nuo 7,9 m iki 10,9 m, iki kraigo - nuo 8,6 m iki 16,7 m; -; TRP; IKONOG Nr. 16-23, 26, 41; FF Nr. 41.1-9, 45.1-13; 2013 m.); pramonės ir infrastruktūros užstatymas, sudarytas iš Senamiesčio teritorijos R dalyje kvartale Nr. 1, tarp piliavietės ir marių, išsidėsčiusių 1-2 aukštų su pastogėmis pastatų, pagrindinai formuojančių XX a. I p. Pauliaus Lindenau laivų statyklos statinių kompleksą (1-2 a. su pastogėmis pastatų aukštis iki karnizo nuo 4,0 m iki 7,0 m, iki kraigo - nuo 7,5 m iki 12,5 m; -; FF Nr. 0.6, 7, 1.3, 5; 2013 m.); atskirai stovintys pastatai: teatras, statytas XIX a. pab., su XX a. II p. priestatais kvartale Nr. 32, susiformavusiame buvusioje Pilies teritorijoje 1819 m. užpylus dalį pilies griovių; 1923 m. statybos R. Mejerheferio laivininkystės ir kelionių firmos 7 a. administracinis pastatas kvartalo Nr. 4 ŠR dalyje (-; -; TRP; IKONOG Nr. 19-23; FF Nr. 4.1, 3, 4, 32.1, 2, 4; 2013 m.); senamiesčio dalies tarp Didžiosios Vandens ir Galinio Pylimo gatvių - Fridricho priemiesčio užstatymo tipai: perimetris posesijinis XVIII-XIX a. užstatymas su atskiromis XX a. I p. užstatymo struktūromis, XX a. II p.-XXI a. pr. tarpais 1-2 aukštų su pastogėmis pastatais kvartaluose Nr. 46, 47, 48, 49, 50, 51, 52, 53, 54, 56, kvartalo Nr. 58 ŠV dalyje, iš jų 3 aukštų su pastogėmis sandėliais kvartale Nr. 46, atskirais 3 aukštų su pastogėmis pastatais kvartaluose Nr. 47, 48, 49, 50, 52, 58, pavieniu 3-4 aukštų su pastoge pastatu kvartale Nr. 54 prie Tiltų g. ir Turgaus a. sankryžos (1-2 a. su pastogėmis pastatų aukštis iki karnizo nuo 2,5 m iki 7,2 m, iki kraigo - nuo 6,1 m iki 12,6 m, 3-4 a. su pastogėmis pastatų aukštis iki karnizo nuo 7,0 m iki 12,5 m, iki kraigo - nuo 9,3 m iki 16,0 m, užstatymas išlikęs paprastai prie kvartalų ribojančių gatvių, kvartalų viduje palei posesijų ribas užstatymas išlikęs fragmentiškai, kvartalo Nr. 58 pastato Turgaus a. Nr. 17 III aukštas įrengtas XX a. II p.; TRP; IKONOG Nr. 4, 7, 18-23, 26A, 27, 37, 41, 43, 45-50; FF Nr. 46. 1-26, 48.1-5, 49.2-4, 50.2-4, 6-11, 51.1-6, 52.1-9, 53.1-9, 54.1-11, 58.1-8, 16, 17, 2013 m.); perimetris-reguliarus XVIII a.-XX a. pr. užstatymas su XX a. vid.-XXI a. pr. tarpais 2-3 aukštų su pastogėmis pastatais kvartaluose: Nr. 55, 59, iš jų atskiru 4 a. su pastoge pastatu Tiltų g. Nr. 27 kvartale Nr. 55 (2-3 a. su pastogėmis pastatų aukštis iki karnizo nuo 5,5 m iki 12,0 m, iki kraigo - nuo 11,0 m iki 16,6 m, 4 a. su pastoge pastato aukštis iki karnizo 11,9 m, iki kraigo - 16,6 m, kvartalo Nr. 55 pastatų Tiltų g. Nr. 21, Nr. 29 IV aukštai įrengti XX a. II p.; -; TRP; IKONOG Nr. 4, 18-23, 26, 26A, 26B, 27, 39, 41; FF Nr. 55.1-10; 59.1-3, 6-7; 2013 m.); senamiesčio PR dalies ant miesto įtvirtinimų liekanų prie Galinio Pylimo g. ir už jų ribų užstatymo tipai: perimetris-reguliarus, sudarytas iš atskirų ir dvigubų palei gatves stovinčių pastatų, dažniausiai ilgiaisiais fasadais formuojančių gatvių išklotines, XX a. I p. užstatymas su pavienėmis XIX a. užstatymo struktūromis, XX a. vid.-XXI a. pr. tarpais 1-3 aukštų su pastogėmis pastatais prie Pilies, Galinio Pylimo, Bangų, Tilžės, Baltikalnio, Butsargių, Rumpiškės gatvių kvartaluose: Nr. 1, 58, 60, 61, 62, 64, 65, 66, 67, 68, 69, iš jų atskiru 4-5 aukštų su pastoge pastatu kvartale Nr. 58 bei 4 aukštų su pastoge pastatu kvartale Nr. 60; XIX a. pab. užstatymas buvusios apskrities ligoninės 1-2 aukštų su pastogėmis pastatais kvartalo Nr. 63 P dalyje (1-3 a. su pastogėmis pastatų aukštis iki karnizo nuo 2,8 m iki 13,0 m, iki kraigo - nuo 5,2 m iki 16,6 m, 4-5 a. su pastogėmis pastatų aukštis iki karnizo nuo 14,5 m iki 15,0 m, iki kraigo - nuo 17,5 m iki 18,2 m; -; TRP; IKONOG Nr. 18-23, 54-56; FF Nr. 1.6-1.8; 58.9-14, 60.1-5, 62.1-3, 5-8, 63.1-4, 9, 64.1-4, 65.1-8, 66.2-7, 11, 67.1, 2, 4, 5, 7-9, 68.1-12, 69.1-9; 2013 m.); atskirai stovintys pastatai: XIX a. pab. 2 a. su apžvalgos bokštelio buvusio Klaipėdos akcinio alaus bravoro administracinis-gyvenamasis pastatas kvartalo Nr. 66 ŠV dalyje; XX a. pr. statybos 5 a. buvusio tabako fabriko gamybinis korpusas kvartalo Nr. 64 P dalyje; 1900 m. statybos 2 a. prekybos pastatas kvartalo Nr. 59 viduje; XX a. I p. 3-5 a. buvusio malūno liekanos kvartalo Nr. 62 S dalyje (išliko 1-3 a. buvusio malūno sienų fragmentai; -; TRP; IKONOG Nr. 18-23, 54, 58, 59; FF Nr. 59.5, 62.4, 64.5, 66.10; 2013 m.);

2.2.3. atviros erdvės – Teatro aikštė senamiesčio ŠR dalyje, suformuota XIX a. buvusioje Pilies teritorijoje, XX a. pr. aikštėje pastatytas fontanas su bronzine Taravos Anikės statula, skirtas Klaipėdoje gimusio poeto, Karaliaučiaus universiteto profesoriaus Simono Dachto atminimui; Turgaus aikštė, įrengta XVIII a. pr. senamiesčio P dalyje - Fridricho priemiestyje (-; -; TRP; IKONOG Nr. 17-23, 37; FF Nr. 0.12, 0.13, 0.14, 32.1, 2, 58.1; 2013 m.); gatvių želdiniai: Turgaus g., Tilžės g. PR dalies perimetrinio apželdinimo lapuočiais medžiais pobūdis (-; -; FF Nr. 19.1-4, 26.1, 27.6, 7, 28.8-10, 29.6-9, 30.4, 31.4, 35.1, 4, 37.1, 2, 38.3-5, 45.1, 5, 6, 49.1, 2, 50.1, 54.1, 55.1, 2, 4, 69.1, 2; 2013 m.);

2.2.8. išklotinės - gatvių užstatymo išklotinės: Žvejų g. PR pusės atkarpos tarp Teatro ir Vežėjų gatvių (išskyrus pastatą Žvejų g. Nr. 11; -; TRP; FF Nr. 6.1, 2, 7.1-3, 8.1-7; 2013 m.); Žvejų g. ŠV pusės atkarpos iš pastatų Žvejų g. Nr. 18, Nr. 18A (išskyrus pastatą Žvejų g. Nr. 18 stogą; -; TRP; FF Nr. 2.1, 2; 2013 m.); Danės PR krantinės atkarpos iš pastatų Žvejų g. Nr. 18, Nr. 18A (išskyrus pastatą Žvejų g. Nr. 18 stogą; -; TRP; FF Nr. 2.4; 2013 m.); Kurpių g. PR pusės atkarpos iš pastatų Kurpių g. Nr. 6A, Tiltų g. Nr. 6 (-; -; TRP; FF Nr. 16.3-5; 2013 m.); Kepėjų g. ŠV pusės atkarpos nuo sankryžos su Tiltų g. iki pastato Kurpių g. Nr. 8 (-; -; TRP; FF Nr. 17.7-10, 18.3, 2013 m.); Jono g. ŠV pusės atkarpos tarp Tiltų ir Mažosios Vandens gatvių (-; -; TRP; FF Nr. 24.2-4; 2013 m.); Turgaus g. ŠV pusės atkarpos nuo pastato Turgaus g. Nr. 5 iki pastato Turgaus g. Nr. 35 (išskyrus pastatų I aukštus, stogus, pastatų Turgaus g. Nr. 25, Nr. 31 užstatytus III aukštus; -; FF Nr. 19.1-4, 27.6-8, 28.8-10, 29.6-9, 30.4, 31.4-7; 2013 m.); Turgaus g. PR pusės atkarpos iš pastatų Turgaus g. Nr. 20, Nr. 22 (-; -; FF Nr. 38.1-2; 2013 m.); Tomo g. ŠV pusės atkarpos tarp Mėsininkų ir Pasiuntinių gatvių (-; -; FF Nr. 35.8-11; 2013 m.); Didžiosios

Vandens g. PR pusės atkarpos iš pastatų Didžioji Vandens g. Nr. 2 (išskyrus kampinius korpusus, lauko laiptus; -; FF Nr. 46.1-4; 2013 m.); Tiltų g. ŠR pusės atkarpos tarp Kurpių ir Jono gatvių (išskyrus pastatų I a. arkadinius praėjimus; -; FF Nr. 17.1, 2, 11, 12, 24.2; 2013 m.); Tiltų g. PV pusės atkarpos tarp Žvejų ir Kepėjų gatvių (išskyrus pastato Tiltų g. Nr. 4 I aukštą; -; IKONOGN Nr. 34; FF Nr. 11.1-3, 16.5, 6; 2013 m.); Vežėjų g. PV pusės atkarpos nuo sankryžos su Daržų g. iki pastato Bažnyčių g. Nr. 11 (-; -; TRP; FF Nr. 46.19-22, 47.3, 4; 2013 m.); Teatro g. ŠR pusės atkarpos tarp Žvejų ir Kepėjų gatvių (išskyrus pastatų Teatro g. Nr. 1, Nr. 5, Kurpių g. Nr. 1 rekonstruotas I a. angas, pastatų Teatro g. Nr. 1, Kurpių g. Nr. 1 tūrinius stoglangius; -; FF Nr. 6.2-4, 13.1-3; 2013 m.); Aukštosios g. ŠR pusės atkarpos nuo pastato Aukštoji g. Nr. 5 iki pastato Aukštoji g. Nr. 13 (-; -; IKONOGN Nr. 47, 50; FF Nr. 46.7-13; 2013 m.); Teatro a. PV kraštinės nuo pastato Sukilėlių g. Nr. 2 iki pastato Sukilėlių g. Nr. 12 (išskyrus jungtį tarp pastatų Sukilėlių g. Nr. 4 ir Nr. 6; -; FF Nr. 33.1-6; 2013 m.); Bružės g. Š pusės (-; -; TRP; FF Nr. 51.4-6; 2013 m.); Daržų g. ŠV pusės atkarpos nuo sankryžos su Vežėjų g. iki pastato Daržų g. Nr. 12 (išskyrus Daržų g. Nr. 6 užmūrytą I a. lango angą; -; TRP; FF Nr. 46.16-19; 2013 m.); Turgaus a. ŠV pusės atkarpos iš pastatų Turgaus a. Nr. 4, Nr. 6 (-; -; TRP; FF Nr. 54.3-5; 2013 m.); Turgaus a. PR pusės atkarpos iš pastatų Turgaus a. Nr. 21, Nr. 25, Nr. 27 (-; -; TRP; FF Nr. 58.6-8; 2013 m.); Galinio Pylimo g. R pusės atkarpos nuo pastato Galinio Pylimo g. Nr. 9 iki Nr. 15 (išskyrus pastato Galinio Pylimo g. Nr. 15 portalą su lauko laiptais, pastatų Galinio Pylimo g. Nr. 9, 13, 15 plokštuminius stoglangius, pastato Galinio Pylimo g. Nr. 13 tūrinių stoglangių autentiškumui nustatyti reikalingi tyrimai; -; TRP; FF Nr. 60.2-5; 2013 m.); Kūlių Vartų g. PV pusės ir skersgatvio tarp Tilžės g. ir Taikos pr. ŠV pusės iš buvusios apskrities ligoninės pastatų Kūlių Vartų g. Nr. 14 (-; -; TRP; FF Nr. 63.1-3; 2013 m.); Tilžės g. Š pusės atkarpos nuo pastato Tilžės g. Nr. 9 iki Nr. 15 (išskyrus priestatą Tilžės g. Nr. 11, pastato Tilžės g. Nr. 9 plokštuminius stoglangius, pastatas Tilžės g. Nr. 9 buvo su mezoninu; -; TRP; FF Nr. 66.6, 7, 68.5, 6; 2013 m.); Tilžės g. ŠR pusės atkarpos iš pastatų Tilžės g. Nr. 27, Nr. 29 (išskyrus pastato Tilžės g. Nr. 27 I aukštą, pastato Tilžės g. Nr. 29 I a. vitrininę angą, įstiklintą balkoną, pastatų PR fasadų priestatų autentiškai architektūrinei išraiškai, pastato Tilžės g. Nr. 29 tūrinių stoglangių autentiškumui nustatyti reikalingi tyrimai; -; TRP; FF Nr. 68.7-9; 2013 m.);

2.2.9. dominantės – Meyerhoferio laivininkystės bendrovės 7 a. administracinis pastatas Žvejų g. Nr. 2 (pastato pavadinimas pirminis; -; TRP; IKONOGN Nr. 21, 22, 23; FF Nr. 0.3, 4.1, 3, 4; 2013 m.);

2.3. užstatymo bruožai – senamiesčio dalies tarp Danės upės ir Didžiosios Vandens g. - Salos miesto - susiformavusi reguliaraus gatvių tinklo teritorija su vyraujančiais mažais, pilnai užstatytais kvartalais; didesni, tankiai užstatyti kvartalai prie Turgaus, Didžiosios Vandens gatvių; namų masyvumas; pastatų plokštuminiai fasadai su atskirus fasadus formuojančiais tūriniais elementais: erkeriais, balkonais, portalais, mezoniniais, tūriniais stoglangiais; 2-3 gatvės fasadai; fasaduose dominuojantis istorizmo stilius; santūrus fasadų dekoras: nesudėtingo profilio mūriniai tinkuoti karnizai, traukos, piliastrai, langų apvadai; plastinių elementų saikingas panaudojimas; aukšti cokoliai, langinės pastatų architektūroje; tinkuotos plytų mūro pastatų sienos, faktūrinis fasadų tinkas, esant pavieniams netinkuotiems pastatams – daugiausia sandėliams prie Danės su erdviomis pastogėmis ir keltuvų patalpų iškyšomis; atskirų istorinių pastatų architektūra atspindinti skirtingus neostilius; arkiniai elementai pastatų architektūroje, bokšteliai stogų kampuose; pažymėtini namas Tomo g. Nr. 2, papuoštas romaninio stiliaus elementais, su bokštu, apjuostu arkatūriniu parapetu, neorenesansinio stiliaus Valstybinis bankas Turgaus ir Teatro gatvių kampe, kurio fasadai horizontaliai padalinti kartotinais elementais: karnizais, rustais, ritmiškai išdėstytais langais, frizo ornamentais; vienas ryškiausių klasicizmo stiliaus pavyzdžių – Miesto teatras su griežtai simetrišku fasadu, pabrėžtu rizalitu su trikampių frontonu ir lodža; pavieniai fachverkinės konstrukcijos su tinkuotu plytų užpildu įvairios paskirties pastatai; išskirtinas netaisyklingo plano fachverkinės konstrukcijos pastatas, dengtas mansardiniu stogu Sukilėlių g. - buvusioje Pilies teritorijoje; dvišlaičiai stogai su ugniasienėmis, mansardiniai atskirų pastatų stogai, laužyto kontūro mansardinių namų galiniai frontonai; paaukštintos pastatų pastogės – ertikiai; vienslaičiai, dvišlaičiai, lenkti tūriniai stoglangiai, atskirų pastatų pastogėse išdėstyti keliomis eilėmis; tinkuoti mūriniai dūmtraukiai, čerpių stogų danga (-; -; TRP; IKONOGN Nr. 25, 26, 31, 32, 34-36, 40, 41, 51-53; FF Nr. 4.1-6, 5.1-3, 6.1-9, 7.1-7, 8.1-13, 9.1-10, 10.1-11, 11.1-9, 13.1-5, 14.1-9, 15.1-10, 16.1-12, 17.1-12, 18.1-3, 19.1-3, 21.1-10, 22.1-5, 23.1-7, 24.1-8, 26.1, 27.1-8, 28.1-10, 29.1-9, 30.1-4, 31.1-10, 33.1-20, 35.1-12, 37.1-7, 38.1-10, 40.1-2, 41.1-9, 43.1-3, 44.1-5, 45.1-14; 2013 m.); senamiesčio dalies už Senosios Danės vagos – Fridricho priemiesčio - gatvių tinklas su didesniais pagal perimetrą užstatytais kvartalais (lyginant su reguliariai suplanuota senamiesčio Š dalimi); Klaipėdos kraštui būdingų fachverkinės architektūros pastatų iš medžio karkaso ir mūro užpildo konstrukcijų gausa, unikalūs fachverkinių sandėlių kompleksai, sutelkti tarp Didžiosios Vandens ir Daržų gatvių, taip pat kvartale, ribojamame Tiltų ir Šaltkalvių gatvių; vienslaičiai lenkti fachverkinių sandėlių stogai; pažymėtinas daugiaaukštis sandėlis su mansardiniu stogu Aukštojoje g., kiek prakišta į kiemo pusę sandėlių viršutinė dalis – ertikis; santūrios, racionalios meninės išraiškos, neperkrauta dekoru kitų teritorijos pastatų architektūra; pastatų plokštuminiai fasadai, pavieniai tūriniai fasadų elementai: balkonai, portalai, mezoninai; langinės pastatų architektūroje; tinkuotos plytų mūro sienos, pavieniai netinkuoto plytų mūro pastatai; aukšti dvišlaičiai, mansardiniai pastatų stogai, dalis pastatų su paaukštinomis pastogėmis - ertikiais; vienslaičiai, dvišlaičiai, lenkti, kartais dekoruoti tūriniai stoglangiai; tinkuoti plytų mūro dūmtraukiai, čerpių stogų danga (-; -; TRP; IKONOGN Nr. 26A, 26B, 27, 41, 43, 45-50; FF Nr. 46.1-26, 47.1-7, 48.1-5, 49.1-4, 50.1-11, 51.1-6, 52.1-9, 53.1-9, 54.1-11, 55.1-10, 58.1-8, 17, 59.1-3, 5-7; 2013 m.); senamiesčio PR dalies už miesto įtvirtinimų liekanų - perimetru užstatytos radialinės gatvės, susiformavusios iš buvusių priemiestinių kelių; dideli netaisyklingo plano kvartalai; plokštuminiai ir tūriniai centriniai pastatų fasadai; fasadų tūriniai elementai - vienslaičiai ir dvišlaičiai mezoninai, tūriniai stoglangiai; pavienių pastatų fasadus formuojantys tūriniai elementai - balkonai, užapvalinti erkeriai; nesudėtingi, be stilistinių bruožų, su atskiriems pastatams būdinga kuklia puošyba – tinko rustavimu, profiliuotais langų apvadais, tarpaukštinėmis, polangių traukomis, profiliuotais karnizais - fasadai; išskirtinas neoklasicizmo stiliaus buvusios apskrities ligoninės pastatų kompleksas Kūlių Vartų g. Nr. 14, kurio pagrindinio pastato fasado centrinę dalį pabrėžia pusapskričiai langai ir trikampis frontonas, buvusio Klaipėdos akcinio alaus bravoro administracinis-gyvenamasis pastatas su apžvalgos bokštelio Bangų g. Nr. 4; pastatų sienos - tinkuotos plytų mūro, atskiri netinkuoto plytų mūro pastatai Tilžės g.; stogai – dvišlaičiai su tinkuotais plytų mūro dūmtraukiais, čerpių danga (-; -; IKONOGN Nr. 54-60; FF Nr. 58.11-17, 60.1-6, 61.1-4, 62.1-9, 63.1-4, 9, 64.1-5, 65.1-8, 66.1-11, 67.1-9, 68.1-12, 69.1-9; 2013 m.);

5. Faktai apie svarbias visuomenės, kultūros ir valstybės istorijos asmenybes, įvykius - Klaipėdos miestas įsikūręs piečiausioje kuršių genties žemėje – Pilsote. Archeologai užfiksavo, kad čia buvo viena iš didžiausių Kuršių gyvenviečių koncentracija. Senasis Klaipėdos pavadinimas Memel yra hidroniminės kilmės. Manoma, kad vietinės baltų gentys (skalviai ir galbūt kuršiai) šitaip vadino Nemuno tėkmę žemupyje, o Vokiečių ordinas šį pavadinimą tik perėmė. Piliai ir miestui toks vardas buvo suteiktas, kadangi manyta Marių sąsmauką ties Danės upe esant Nemuno žiotimis. Kada atsiranda žemaitiškas pavadinimas Klaipėda, nėra aišku. Šaltiniuose jis

minimas tik nuo XV a. pr.: Vytauto laiške 1413 m. rašoma Caloypede, 1420 m. Kryžiuočių ordino derybų su Vytautu santraukoje kalbama apie castrum Memel alias Klawppeda. 1898 m. A. Zwecko Štutgarte išleistame veikle „Litauen“ Klaipėdos vardas siejamas su dviem žodžiais: klai- nuo latv. klajš „atviras, tuščias, lygus, plynas“ + pėda „pėda“ arba pads „padas, grįstinė, laitas, grendimas“. Taigi, Klaipėda galėjo reikšti „žema, plyna vieta“. Miesto pradžia laikomi 1252 m., kai rugpjūčio 1 d. Kuršo vyskupas Henrikas sudarė sutartį su Vokiečių ordino vietininku Livonijoje Eberhardu fon Zeine. Sutartyje numatyta Memelio (arba Nemuno) ir Danės upių santakoje statyti pilį ir prie jos per dvejus metus įkurti miestą. Du trečdaliai pilies ir miesto turėjo priklausyti Ordinui, o likęs trečdalis – Kuršo vyskupui. Manoma, kad Klaipėdos, kaip ir Karaliaučiaus, įkūrimė netiesiogiai galėjo dalyvauti ir Liubeko miestas. 1257–1258 m. Klaipėdai suteiktos Liubeko teisės. Dabartinėje Lietuvos teritorijoje Klaipėda yra pirmasis miestas, gavęs savivaldos teises. Pirmoji medinė Memelburgo (Memelburg) pilis buvo pastatyta jau 1252 m. rudenį. Po to, kai ji atlaikė bendrą sembų ir žemaičių puolimą, 1253 m. vasarą gretimoje vietoje buvo pradėta statyti mūrinė pilis. Mindaugo surašyti Žemaitijos žemių dovanojimo Ordinui aktai leido tikėtis, kad Klaipėda taps svarbiu regiono centru. Neatsitiktinai čia planuota kurti Kuršo vyskupijos centrą, pinigų kalyklą Kuršui, buvo numatoma statyti bent kelias bažnyčias. Tačiau faktiškai Kuršo regiono centru Klaipėda niekad netapo: viena vertus, po Durbės mūšio Ordinui prireikė daug laiko susitvarkyti su baltų genčių sukilimų padariniais, antra vertus, prasidėjus nuolatinei karinei įtampai tarp Ordino ir LDK, Klaipėda buvo nuolat puldinėjama žemaičių arba visos LDK pajėgomis. Ypač intensyvūs puldinėjimai vyko XIV a. antroje pusėje (šaltiniuose fiksuojami Klaipėdos puolimai: 1253, 1254, 1257, 1307, 1323, 1360, 1379, 1393, 1402, 1409, 1418 m.). Aprašęs tokį antpuolį 1323 m. Petras Dusburgietis (m. 1326) pažymėjo, kad užpuolikai „pavertė pelenais patį miestą ir tris gretimas naujakrikštų pilis, daug kogu bei kitokių laivų“. 1298 m. – dėl nestabilios Klaipėdos situacijos Kuršo vyskupas perkėlė savo rezidenciją iš Klaipėdos į Piltenę. 1328 m. – pagal Vokiečių ordino Prūsijoje ir Livonijoje susitarimą Klaipėda ir jos apylinkės perduotos Vokiečių ordinui Prūsijoje, 1525 m. tapo Prūsijos kunigaikštystės, 1701 m. karalystės, 1871 m. Vokietijos imperijos dalimi. 1392 m. – Vokiečių ordinas priverė atiduoti savo žemių trečdalį ir Kuršo vyskupą, tuo būdu tapdamas vieninteliu žemių aplink Klaipėdą savininku. 1413 m. – Vytauto laiške pirmą kartą pavartotas Lietuviškas miesto pavadinimas – Klaipėda (Caloypede). 1422 m. – Melno taika baigė ilgą konfliktą tarp Vokiečių ordino ir LDK, kuris trumpam atsinaujino tik Trylikos metų karo (1454-1466) metu, kai 1457 m. miestą buvo trumpam užėmusios žemaičių pajėgos, vadovaujamos Jono Kęsgailos (apie 1405-1485). Iki XV a. II p. Klaipėda buvo vystoma tik kaip strateginė vieta, nuolat tobulinant pilies gynybinius pajėgumus. Miestas telkėsi arčiau pilies, kuri buvo įsikūrusi tarp Danės atšakų susidariusiose salose. Pilis buvo kelis kartus perstatyta, miestas taip pat keitė savo vietą. Iki XV a. pab. miesto pietinė riba siekė dabartinę Teatro aikštę. 1475 m. – suteikus miestui Kulmo teises, jau 1500 m. Klaipėdoje gyveno 25 miestiečių šeimos, buvo kelios karčemos, tikriausiai veikė katalikų maldos namai. Iki XVI a. prekyba beveik nesivystė. Klaipėda, nors ir turėjo palankias išeities pozicijas (Liubeko miesto teises), netapo Hanzos sąjungos nare. 1525 m. – žlugus Vokiečių ordino valstybė, ji buvo pertvarkyta į Prūsijos hercogystę. Klaipėda toliau liko svarbiu gynybiniu atsparos punktu. XVI a. I p. buvo atlikta stambi pilies rekonstrukcija, po kurios pilis tapo renesansine, apjuosta keturiomis bastėjomis, tikriausiai XVII a. pr. rekonstruotomis į bastionus. Miestiečių gyventa teritorija buvo panaudota rekonstruojamos pilies kompleksui. Gyventojai perkelti į Danės vandenų ribojamą salą, dabartinę senamiesčio dalį iki Didžiosios Vandens gatvės. XVI a. pr. buvo nužymėtos pagrindinės planinės struktūros ašys: statmenai susikertančios Turgaus ir Tiltų gatvės. Miesto teritorija buvo padalinta į nedidelius stačiakampius kvartalus, XVI a. pab. galutinai susiklostė gatvių ir kvartalų tinklas, kuris vėliau nedaug keitėsi. 1539 m. – Klaipėda pavaizduota Olafo Magnuso sudarytame žemėlapyje „Carta Marina“. XVI a. – Klaipėda itin sparčiai vystėsi. Miestiečių skaičius išaugo penkis kartus, aplink miestą pradėjo aktyviai vystytis priemiesčiai. Atsirado pirmieji amatų cechai, 1597 m. buvo įsteigta pirklių gildija, prasidėjo laivų statyba ir jūrų prekyba. Klaipėdai tapus prekybos tarp Vakarų Europos ir Žemaitijos tarpiniu punktu, XVI–XVII a. sandūroje ji jau sudarė realią konkurenciją Karaliaučiaus prekybai. Dėl to Karaliaučius naudojo įvairias spaudimo formas, siekdamas suimti visą per Klaipėdą einančią prekybą į savo rankas. Formaliai šias pastangas nutraukė 1657 m. Klaipėdai Prūsijos hercogo išduota laisvos prekybos privilegija. 1540 m. – gaisras sunaikino didesnę miesto dalį (gaisrai vyko 1678, 1757 m.). 1627 m. – ruošiantis švedų antpuoliui, buvo pradėti miesto apjuosimo žvaigždiniais gynybiniais pylimais darbai. Šiuos darbus nutraukė Švedijos valdymas 1629–1635 m., tačiau po to jie buvo atnaujinti. Miesto gynybiniai įtvirtinimai nuolat tobulinti iki pat Septynerių metų karo (1756-1763). Miestas dėl to nuo XVII a. 4 d-mečio iki XIX a. pr. turėjo uždaro tvirtovės, valdomos gubernatoriaus ir rangų žemesnio pilies komendanto, statusą. Faktiškai į tvirtovės įrengimų modernizavimą investuotos lėšos atspirko vienintelį kartą, kai 1678 m. švedų kariuomenė bandė užimti Klaipėdą. Nors švedai patyrė nesėkmę, šio antpuolio metu sudegė visas miestas. XVII a. – lygiagrečiai augo dvi Danės atskirtos dalys: senamiestis ir vadinamasis Odų gatvelės rajonas, kuris vėliau pavadintas Fridricho miestu. 1722 m. šios dalys buvo sujungtos. Taip susiformavo vientisa šiandieninio senamiesčio teritorija. XVII-XVIII a. sandūra – Klaipėdos raidai nebuvo itin palankus laikotarpis. Kiek palankesnės miesto vystymosi galimybės susidarė tik po Septynerių metų karo, kai Klaipėda, 1757 m. be vargo užimta Rusijos kariuomenės ir išbuvusi Rusijos valdžioje iki 1762 m. (garsus rusų karvedys A. Suvorovas (1729-1800) ėjo Klaipėdos komendanto pareigas), prarado strateginę reikšmę. Nuo XVIII a. vid. – anglų pramonininkų ir prekybininkų dėka Klaipėda tapo didžiausiu regiono medienos eksporto uostu. 1782 m. Klaipėdoje gyveno 5559 gyventojai. 1807-1808 m. – Napoleono Bonaparto (1769-1821) karo su Prūsija metu, Klaipėda tapo Prūsijos karaliaus Frydricho Vilhelmo III (1770-1840), karališkojo dvaro ir vyriausybės laikinąja rezidencija. Čia 1807-10-09 buvo pasirašytas vadinamasis Spalio ediktas, deklaravęs valstiečių išlaisvinimą nuo baudžiavos Prūsijos karalystėje. 1812 m. antroje pusėje, per Napoleono žygį į Rusiją, mieste buvo prancūzų kariuomenė. 1813 m. miestą trumpai buvo užėmusi Rusijos kariuomenė. 1854 m. spalį – gaisras sunaikino apie ⅓ Klaipėdos. Per gaisrą sudegė daug Senamiesčio namų, sandėlių. Miestas neteko trijų didžiausių bažnyčių, teatro. Po gaisro namai buvo sparčiai atstatinėjami. 1855 m. išleistas statybos policijos nuostatais padidinti priešgaisriniai, sanitariniai ir estetiški reikalavimai. Leista statyti tik mūrinius namus, apribotas fachverkas. 1856-1858 m. buvo atstatytos per gaisrą sudegusios liuteronų Šv. Jono ir liutuvų liuteronų Šv. Jokūbo bažnyčios, 1859-1861 m. atstatyta reformatų bažnyčia (visos minėtos bažnyčios per Antrąjį pasaulinį karą buvo apgriautos, o baigtos ardyti pokario metais). Atstatytas teatras. Tačiau administracinės įstaigos iš senamiesčio kairiajame Danės upės krante buvo perkeltos į Naujamiestį dešiniajame krante. Iki XIX a. vid. senamiestis buvęs administracinio, prekybos, dvasinio gyvenimo centru, į dešinįjį Danės krantą iškėlus rotušę ir teismą liko tik komerciniu centru. Jame veikė didžiausios miesto parduotuvės, urmo sandėliai, bankai. 1854 m. – miestą pasiekė telegrafas. 1888 m. – pradėjo veikti telefono stotis. 1901 m. išvedžioti vandentiekio vamzdžiai, o 1913-1916 m. – kanalizacijos tinklai. 1904-1934 m. Klaipėdoje kursavo elektrinis tramvajus. 1915-03-17/21 – Klaipėdą buvo užėmusi Rusijos imperijos kariuomenė. 1919 m. – Versalio sutartimi Klaipėda ir Klaipėdos kraštas atskiriami nuo Vokietijos ir perduodami valdyti Antantei. Nuo 1920-02-15 – Antantės valstybių vardu Klaipėdos kraštą valdė Prancūzijos atstovas. 1923-01-15 – Lietuvos Vyriausybei ir Lietuvos Šaulių Sąjungai inscenizavus Klaipėdos krašto gyventojų sukilimą, miestas buvo užimtas ir netrukus formaliai prijungtas prie Lietuvos Respublikos. 1924

m. – Tautų Sąjungos Taryba, Ambasadorių konferencija ir Lietuvos vyriausybė patvirtino Klaipėdos krašto konvenciją, kuria buvo pripažintos Lietuvos suverenios teisės į Klaipėdą ir Klaipėdos kraštą. Klaipėdos kraštui konvencija pripažino autonominį statusą Lietuvos Respublikos sudėtyje.) 1925 m. – įvyksta pirmieji rinkimai į Klaipėdos krašto seimelį, kuriame daugumą laimi vokiečių partijų atstovai. 1934-1935 m. – Neumann-Sass procesas, pirmasis nacių teismas Europoje, kurio metu nuteisiami Klaipėdoje ir krašte veikusių nacistinių partijų atstovai, rengę Klaipėdos atplėšimo nuo Lietuvos sąmokslą. 1939-03-22 – Lietuvos Vyriausybė priėmė Vokietijos ultimatumą ir grąžino jai Klaipėdos kraštą. Jau kitą dieną į kraštą įžengė Vokietijos kariuomenė. 1941-06-22 – Klaipėda bombarduojama sovietų aviacijos. 1944 m. spalio – per sovietų aviacijos bombardavimus buvo sugriautas miesto centras. Senieji Klaipėdos miesto gyventojai per Kuršių neriją priverstinai buvo evakuoti į Vokietiją (po karo grįžo tik nedaugelis). Atsitraukdama Vokietijos kariuomenė užminavo strateginius objektus, susprogdino tiltus, uosto įrenginius. 1945 m. sausio 28 d. Klaipėdą užėmė Raudonoji armija. Klaipėda ir Klaipėdos kraštas perduodami Lietuvos SSR. Pirmuoju Vykdomojo komiteto pirmininku (1945-1947 m.) buvo Viktoras Bergas (1906-1983), vėliau pasižymėjęs, kaip Lietuvos gamtosaugininkas. Mieste, kuriame dar 1939 m. gyveno 51,2 tūkst. žmonių, tebuvo rasti šeši gyventojai (kitais duomenimis, kiek daugiau nei dvidešimt). Į Klaipėdos miestą masiškai traukė naujakuriai ne tik iš Lietuvos, bet ir iš Rusijos. Per trumpą laiką Klaipėda tapo apgyventa atvykėlių, tad jau 1946 m. vasaros pradžioje Klaipėdos vykdomasis komitetas konstatavo, kad mieste gyvena apie 30 000 gyventojų. Iki 7-8 dešimtmečių sandūros naujoji Klaipėda naujakurių iš visos SSRS buvo kuriama nepaisant miesto istorinių tradicijų. Pokario metu buvo priimtas sprendimas sugriauti architektūros paminklų neatstatyti, nemažai dar išlikusių pastatų buvo nutarta nugriauti. 1963 m. Klaipėdos senamiestį paskelbus urbanistikos paminklu, 1964 m. buvo paruoštas pirmasis regeneracijos projektas. Tai buvo pirmas bandymas kompleksiskai įvertinti senamiesčio kultūrinį palikimą ir numatyti būdus jam išsaugoti. 1971-1981 m. imtasi restauruoti apie 70 senamiesčio pastatų. Suaktyvėja Klaipėdos kultūrinis gyvenimas. Dar 1945-10-01 įsteigtas Klaipėdos muzikinės komedijos teatras (nuo 1951 m. – Klaipėdos dramos teatras). 1935 m. įkurtas Klaipėdos dramos teatras, pavadintas Klaipėdos valstybiniu teatru veikė iki 1939 m. pavasario (H. Manto g. 45; Teatro g. 2). 1949-02-05 - atkurtas Mažosios Lietuvos istorijos muziejus, pavadinant Klaipėdos kraštotyros muziejumi. Muziejus buvo įkurtas 1924-06-24 d., tačiau 1939 m. uždarytas. Nuo 1954 m. imta rengti išvykas eksponatams rinkti, 1959-1960 m. pradėti registruoti Klaipėdos rajono archeologijos paminklai. 1988-06-17 – Klaipėdos m. vykdomojo komiteto sprendimu Klaipėdos kraštotyros muziejus pavadintas Mažosios Lietuvos istorijos muziejumi, jam perduoti senoviniai fachverkiniai pastatai senamiestyje, Didžiojoje Vandens gatvėje. 1992-08-05 prie Senojo turgaus, Šaltkalvių gatvėje, buvo atidarytas Mažosios Lietuvos istorijos muziejaus filialas – Kalvystės muziejus. 2002 m. Klaipėdos piliavietėje princo Frydricho poternoje atidarytas Pilies muziejus. 1990-03-11 atkūrus Lietuvos nepriklausomybę tų pačių metų kovo 24 d. buvo išrinkta pirmoji nekomunistinė Klaipėdos miesto taryba. 1992 m. – patvirtintas atkurtas Klaipėdos herbas. 1999 m. – Klaipėdos miestui įteikta Europos Tarybos vėliava. 2000 m. – įkurtas Klaipėdos lėlių teatras (Vėžėjų g. 4). 2001 m. – Klaipėdai įteiktas Europos Tarybos Garbės ženklas. 2002-08-01 – Klaipėdos miestas atšventė 750 m. jubiliejų. 2003-08-01 – pirmą kartą įteikti miesto apdovanojimai (žiedai) nusipelnusiems Klaipėdos kultūros ir meno žmonėms. 2003-10-17 – Klaipėdos miestui įteiktas Europos Tarybos prizas.

Pastaba

Prieš tvarkymo darbus atlikti istorinius fizinius tyrimus.

Dokumentai

1. KVAD direktoriaus įsakymas; 1996-10-28 ; Nr: 120 ;
2. Dėl pripažinimo valstybės saugomu; 2005-04-29 ; Nr: IV-190;
3. Dėl Dėl nekilnojamojo kultūros paveldo apsaugos specialiojo plano rengimo; 2006-06-22 ; Nr: I-280;
4. Dėl Kultūros paveldo departamento direktoriaus 2006-06-22 įsakymo Nr.I-280 "Dėl Dėl nekilnojamojo kultūros paveldo apsaugos specialiojo plano rengimo" pakeitimo; 2008-10-23 ; Nr: I-422;
5. Apie nekinojamojo daikto (ND) buvimą nekilnojamųjų kultūros vertybių (NKV) teritorijoje arba jų apsaugos zonoje; 2011-10-26 ; Nr: 10-27; Pranešimas
6. Apie nekinojamojo daikto (ND) buvimą nekilnojamųjų kultūros vertybių (NKV) teritorijoje arba jų apsaugos zonoje; 2011-10-26 ; Nr: 10-28; Pranešimas
7. Dėl teritorijos ir apsaugos zonos ribų plano patvirtinimo; 2012-03-27 ; Nr: IV-204;
8. Dėl apsaugos specialiojo teritorijų planavimo dokumento rengimo; 2012-04-23 ; Nr: I-151;
9. Apie nekinojamojo daikto (ND) buvimą nekilnojamųjų kultūros vertybių (NKV) teritorijoje arba jų apsaugos zonoje; 2012-11-26 ; Nr: 11-94; Pranešimas
10. Dėl vertingųjų savybių papildymo; 2013-01-15 ; Nr: VT-3;
11. Dėl duomenų patikslinimo; 2013-12-10 ; Nr: KPD-RM-2050; Aktas TRP 1 TRP 2 TRP 3 TRP 4 TRP 5 TRP 6 TRP 7 TRP 8 TRP 9 TRP 10 TRP 11 TRP 12 TRP 13 TRP 14 TRP 15 TRP 16 TRP 17 TRP 18 TRP 19 TRP 20 TRP 21 TRP 22 TRP 23
12. Brėžiniai; 2013-12-12 ; Nr: ID-104709; BR Nr. 2-1 BR Nr. 2-2 BR Nr. 2-3 BR Nr. 2-4 BR Nr. 2-5 BR Nr. 2-6 BR Nr. 2-7 BR Nr. 2-8 BR Nr. 2-9 BR Nr. 2-10 BR Nr. 2-11 BR Nr. 2-12 BR Nr. 2-13 BR Nr. 1 BR Nr. 3
13. Ikonografija; 2013-12-12 ; Nr: ID-104708; IKONOGR Nr. 25A IKONOGR Nr. 26A IKONOGR Nr. 26B IKONOGR Nr. 8A IKONOGR Nr. 21A IKONOGR Nr. 24A IKONOGR Nr. 1 IKONOGR Nr. 2 IKONOGR Nr. 3 IKONOGR Nr. 4 IKONOGR Nr. 5 IKONOGR Nr. 6 IKONOGR Nr. 7 IKONOGR Nr. 8 IKONOGR Nr. 9 IKONOGR Nr. 10 IKONOGR Nr. 11 IKONOGR Nr. 12 IKONOGR Nr. 13 IKONOGR Nr. 14 IKONOGR Nr. 15 IKONOGR Nr. 16 IKONOGR Nr. 17 IKONOGR Nr. 18 IKONOGR Nr. 19 IKONOGR Nr. 20 IKONOGR Nr. 21 IKONOGR Nr. 22 IKONOGR Nr. 23 IKONOGR Nr. 24 IKONOGR Nr. 25 IKONOGR Nr. 26 IKONOGR Nr. 27 IKONOGR Nr. 28 IKONOGR Nr. 29 IKONOGR Nr. 30 IKONOGR Nr. 31 IKONOGR Nr. 32 IKONOGR Nr. 33 IKONOGR Nr. 34 IKONOGR Nr. 35 IKONOGR Nr. 36 IKONOGR Nr. 37 IKONOGR Nr. 38 IKONOGR Nr. 39 IKONOGR Nr. 40 IKONOGR Nr. 41 IKONOGR Nr. 42 IKONOGR Nr. 43 IKONOGR Nr. 44 IKONOGR Nr. 45 IKONOGR Nr. 46 IKONOGR Nr. 47 IKONOGR Nr. 48 IKONOGR Nr. 49 IKONOGR Nr. 50 IKONOGR Nr. 51 IKONOGR Nr. 52 IKONOGR Nr. 53 IKONOGR Nr. 54 IKONOGR Nr. 55 IKONOGR Nr. 56 IKONOGR Nr. 57 IKONOGR Nr. 58 IKONOGR Nr. 59 IKONOGR Nr. 60 IKONOGR Nr. 61
14. Priedas Nr. 1. KVR objektai, esantys Senamiestyje; 2013-12-12 ; Nr: ID-104705; 1 lap. 2 lap. 3 lap. 4 lap. 5 lap.
15. Priedas Nr. 2. Vertingųjų savybių požymių turintys objektai; 2013-12-12 ; Nr: ID-104706; 2 lap. 3 lap. 4 lap. 5



Dalintis

Pastatas

★★★★★

▲ Aprašymas

Unikalus objekto kodas

31831

Pilnas pavadinimas

Pastatas

Adresas

Bangų g. 4, Klaipėda, Klaipėdos m. sav.

Įregistravimo registre data

2008-04-22

Statusas

Registrinis

Objekto reikšmingumo lygmuo yra

Vietinis

Rūšis

Nekilnojamasis

Teritorijos

KVR objektas: 2112.00 kv. m

Vertybė pagal sandarą

Pavienis objektas

Vertingųjų savybių pobūdis

Architektūrinis (lemiantis reikšmingumą svarbus); Istorinis (lemiantis reikšmingumą svarbus);

Vertingosios savybės

1.1.1. tūrinė erdvinė kompozicija, tūris, stogo forma, stogo danga – pastatas dviejų aukštų, kelių sujungtų stačiakampių plano, su pietryčių kampe pristatytu bokšteliu – laiptine (-; būklė gera, FF Nr.1, 2, 3, 4; inventoriniai planai; 2008); centrinė fasadų kompozicija, akcentuota plačiais paradiniais laiptais ir lizenomis dekoruota centrine pastato dalimi; pietų pusėje pristatytas priestatas su atskiru įėjimu ir priestatą su pastatu jungianti laiptinė – bokštelis; šiaurinis fligelis, turintis taip pat atskirą įėjimą (-; būklė gera, FF Nr. 1, 3, 5, 6; inventoriniai planai; 2008); stogo forma – šlaitinis stogas, stogo danga – molio čerpės (stogo medinės konstrukcijos keistos 1984 m., atliekant pastato kapitalinį remontą; būklė gera; FF 1, 2, 4, 8 ; 2008);

1.1.2. kapitalinės sienos – pastato išorinės ir vidinės kapitalinės sienos, langų ir durų angų ritmas išorinėse sienose (-; būklė gera; FF 1, 2, 3, 4; inventoriniai planai; 2008);

1.1.3. ritmas išorinėse sienose (-; būklė gera; FF 1, 2, 3, 4; inventoriniai planai; 2008);

13.1.3. fasadų architektūrinis sprendimas, fasadų kompozicija, fasadų architektūrinės detalės – pagrindinis, Bangų g. fasadas (V) – centrinė kompozicija, centre įkomponuotas pagrindinis įėjimas, akcentuotas plačiais laiptais, paryškintas lizenomis; fasadą horizontaliai dalinantys karnizai, profiliuoti langų ir durų apvadai, langų angų ritmas (-; būklė patenkinama; FF Nr.1, 2, 3, 4, 5, 6; 2008); kiemo (R) fasadas – kompozicija, langų angų ritmas (-; būklė patenkinama; FF Nr.8; 2008); bokštelio – laiptinės architektūrinė kompozicija;

1.1.4. stalių gaminiai - langų sudalinimas, varstymo būdas (visi langai pakeisti kapitalinio remonto metu; FF 3, 4; 2008); pagrindinio įėjimo ir šiaurinio fligelio bei pietinio priestato durų medžiagiškumas, stilistika ir architektūrinės detalės: medinės filinginės durys su švieslangiais (-; būklė bloga; FF-1, 5, 6; 2008);

3. pirminė ir istoriškai susiklosčiusi paskirtis - priklausė Klaipėdos akcinio alaus bravoro ir degtinės daryklos statinių kompleksui, kuriame buvo įrengti alaus daryklos darbuotojų butai

Dokumentai

1. Dėl teisinės apsaugos suteikimo; 2008-02-07 ; Nr: KL-RM-30; [Aktas TRP Istorija](#)
2. Apie nekilnojamosios kultūros vertybės įregistravimą; 2008-05-15 ; Nr: 08-175; [Pranešimas](#)

Šaltiniai ir medžiagos

Karte von der Stadt und Vorstadt Memel, gef. 1840. Orig.: Zentrales Staatsarchiv Merseburg. Gen.Dir. Ostpr. und Litauen. III. N. 12800.
Grundriss von der See-und Handels-Stadt Memel. Entworfen und gezeichnet im Jahre 1856/57 Carl Friedrich Louis Klein./Litografuotas, 3 dalys.
1870m. Klaipėdos miesto planas, publikuotas Deutscher Stadteatlas. - Memel, Munster, 1979, M 1:25000.
Übersichts – Plan der Stadt Memel. Herausgegeb. Durch den Steuerinspektor Quandt im Jahre 1903.
Übersichts – Plan der Stadt Memel. Herausgegeb. Durch den Steuerinspektor Quandt im Jahre 1903.
Vervolstandigt durch das Katasteramt Memel im Jahre 1920 und 1923. Mastab M 1:6000.
Memel, M 1:10000. Berlin, 1929. Hergest. Reichsamt für Landesaufnahme /Tiražuotas/.
LT SR Architektūros-projektavimo dirbtuvių parengta Klaipėdos miesto 1947-1949m. schema.
Pastato inventorizacinės bylos 1947-1978m. medžiaga.
2005 m. Nekilnojamo kultūros paveldo apsaugos reglamentas.
2005 m. Paveldo apsaugos (specialiosios) ekspertizės aktas.
Fotofiksacijos medžiaga.
Adressbuch für die Königliche See-und Handelstadt Memel, 1898.
Adressbuch für die Königliche Preuss See-und Handelstadt Memel und deren Vororte, Memel, 1909, Th.II.
Notadressbuch für die Königliche Preussische See-und Handelstadt Memel und deren Vororte 1915, Memel.
Adressbuch des Memelgebietes für Handel, Gewerbe und Landwirtschaft, Tilsit, 1921.
Adressbuch Memel. 1926.
Adressbuch Memel. 1929, Memel, Th.II.
Klaipėdos Adresų knyga. Adressbuch Memel, Klaipėda, 1935, D.II.
Einwohnerbuch für die Stadt-und Landkreis Memel, Memel, 1942, Th.V.
Sembritzky J. Memel in neunzehnten Jahrhundert, Memel, 1902.
Laikraštis Lietuvos pramonė, 1930.
Laikraštis Mūsų rytojus, 1930.

▲ Nuotraukos



▼ Kiti šaltiniai apie objektą

▼ Naujas komentaras / nuotrauka



Klaipėdos miesto bastioninių įtvirtinimų kompleksas

★★★★★

▲ Aprašymas

Unikalus objekto kodas

10457

Pilnas pavadinimas

Klaipėdos miesto bastioninių įtvirtinimų kompleksas

Adresas

Klaipėdos miesto sav., Klaipėdos m., Pylimo g.

Įregistravimo registre data

1997-12-31

Statusas

Valstybės saugomas

Objekto reikšmingumo lygmuo yra

Regioninis

Rūšis

Nekilnojamas

Vertybė pagal sandarą

Kompleksas

Komplekso teritorijoje yra

buvęs silkų brokavimo sandėlis, Turgaus g. 17A (pastatas rekonstruotas, pritaikytas gyvenamai paskirčiai; TRP, P-3; 2016 m.); negyvenamas pastatas Pylimo g. 6, buv. siauruko geležinkelio stoties pastatas (TRP; 2016 m.); gyvenami pastatai Grįžgatvio g. 5, 5A, negyvenamas pastatas Grįžgatvio g. 4 (pastatai rekonstruoti, pritaikyti naujai paskirčiai; TRP, FF 24, 25; 2016 m.); Tiltų g. 27 negyvenamo pastato centrinė dalis (buvusių sandėlių ir garažų bloke centrinė dalis, per kurią patenkama į Kurmarko bastiono pietinę poterną; statinys blogos būklės, rengiamas rekonstravimo ir pritaikymo projektas; TRP, P-4, FF 27, 48, 49; 2016 m.); Gyvenami pastatai Tiltų g. 27, 29 (TRP; 2016 m.); Galinio Pylimo g. 3 negyvenami pastatai- gydymo įstaiga (tai XIX a. pab.- XX a. pr. ant Prūsijos bastiono pastatytos žydų ligoninės išlikę statiniai; pastatai rekonstruoti, daug kartų remontuoti; TRP, FF 3; 2016 m.); Galinio Pylimo g. 9, 11, 13, 15 pastatai, statyti XX a. I p. (TRP, FF 4; 2016 m.); Galinio Pylimo g. 20, 20A, 24, 26 pastatai, statyti XX a. I pusėje (TRP, FF 4; 2016 m.);

Seni kodai

Kodas registre iki 2005.04.19: G139K

Nr. Lietuvos Respublikos kultūros paminklų sąrašė: IR124

Amžius

XVII-XIX a.

Kompleksą sudaro

1. Klaipėdos miesto bastioninių įtvirtinimų komplekso Gelderno bastionas su poterna (23542);
2. Klaipėdos miesto bastioninių įtvirtinimų komplekso kurtina tarp Gelderno ir Kurmarko bastionų (23543);
3. Klaipėdos miesto bastioninių įtvirtinimų komplekso Kurmarko bastionas su šiaurine ir pietine poternomis bei Antrojo pasaulinio karo slėptuve (23544);
4. Klaipėdos miesto bastioninių įtvirtinimų komplekso ravelinas prieš Gelderno ir Kurmarko bastionus (23545);
5. Klaipėdos miesto bastioninių įtvirtinimų komplekso fosa (23546);
6. Prūsijos bastiono liekanos - pradėta Valstybės saugomo objekto statuso panaikinimo procedūra (844);
7. Malūno bastiono liekanos - pradėta Valstybės saugomo objekto statuso panaikinimo procedūra (23547);

Teritorijos

KVR objektas: 162090.00 kv. m

Vertingųjų savybių pobūdis

Archeologinis (lemiantis reikšmingumą);Inžinerinis (lemiantis reikšmingumą retas);
Istorinis (lemiantis reikšmingumą retas);Kraštovaizdžio;

Vertingosios savybės

1.3.1. planavimo sprendiniai- atkurtų ir dalinai išlikusių ar neišlikusių bastioninių įtvirtinimų planinė struktūra- pagal naujosios olandiškos sistemos reikalavimus suformuoti pylimai ir bastionai su poternomis, sujungti kurtinomis, aplink bastionus įrengtos fosos, kurtinas pridengiantys ravelinai (buvo suformuoti 5 bastionai, sujungti kurtinomis- Gelderno, Kurmarko, Prūsijos, Malūno ir Marių bastionai. Paskutinis, Marių bastionas, yra kitoje Pilies gatvės pusėje, patenka į Baltijos laivų statyklos teritoriją; 1994–1997 m. rytinėje pusėje buvusios gynybinių įtvirtinimų liekanos, Gelderno ir Kurmarko bastionai, sujungti kurtina, apjuosti fosa su ravelinu prieš bastionus, buvo pilnai atstatyti. Prūsijos ir Malūno bastionai išlikę tik fragmentiškai; TRP, P-1, P-2, FF 1.; 2016 m.);

1.3.2. buvusių komplekso dalių liekanos ar jų vietos- kurtinos tarp Kurmarko ir Prūsijos bastionų vieta, Prūsijos bastiono vieta, kurtinos tarp Prūsijos ir Malūno bastiono vieta, Malūno bastiono vieta, sausos fosos vieta, ravelino prieš Prūsijos ir Malūno bastionus vieta (-; išlikę tik Prūsijos ir Malūno bastionų liekanos, ravelino teritorijoje XIX a. pirmoje pusėje buvo įrengtos žydų kapinės; TRP, P-1, FF 3, 4, FF 60-65, FF 70-74, FF 76-78; 2016 m.); Šv. Jono bažnyčios vieta (bažnyčia stovėjo XVI amžiuje, nugriauta XVII a. pradžioje, atlikus archeologinius tyrimus buvo atidengti bažnyčios galinės ir šoninių sienų pamatai bei prie jų buvusių zakristijų relikvai, nustatyta, kad bažnyčia kartu su bokštu buvo 49 m ilgio ir 16 m pločio su dviem 4,4 m pločio zakristijomis iš šonų; -; TRP, P-1, P-3; 2016 m.); Šv. Mikalojaus bažnyčios vieta (arčiau Dangės upės kranto stovėjo krašto lietuviams skirta Mikalojaus bažnyčia, minima 1589–1590 m. dokumentuose, 1627–1629 m. ėmus juosti miestą pylimais bažnyčia buvo nugriauta; -; TRP, P-1, P-3; 2016 m.);

1.3.4. žemės ir jos paviršiaus elementai- išlikę arba atstatyti Gelderno ir Kurmarko bastionų suformuoti šlaitai (bastionai atkurti pagal V. Šliogerio projektą 1994-1997 metais; būklė patenkinama, Gelderno bastiono pylimo šiaurinė dalis nuardyta statant naujus pastatus buvusių bažnyčių vietoje, smailgalys neatstatytas. Kurmarko bastiono dešinysis fasas ir flankas nuardyti, apaugę medžiais, dešinysis sparnas užbaigtas atramine siena ir laiptais, kurių būklė bloga; TRP, P-2; FF 2, 5-10, FF 22-34; 2016 m.) atstatytos kurtinos tarp Gelderno ir Kurmarko bastionų šlaitai (kurtina atkurta pagal V. Šliogerio projektą 1994-1997 metais; būklė patenkinama; TRP, P-2, FF 2, 5, 6, 18-21; 2016 m.); ravelino priešais Gelderno ir Kurmarko bastioną suformuoti šlaitai ir aikštelės (ravelinas atkurtas pagal V.Šliogerio projektą 1994-1997 metais; būklė patenkinama; TRP, P-1, FF 2, 55-59; 2016 m.); Prūsijos bastiono šlaitų liekanos (-; XIX a. pab.- XX a. pr. ant bastiono buvo pastatyti žydų ligoninės pastatai, dalinai išlikę ar rekonstruoti, bastiono šlaitai nuardyti vystantis miesto infrastruktūrai, statant naujus pastatus; TRP, P-1, FF 2, 61-69; 2016 m.); Malūno bastiono šlaitų liekanos (-; XX a. pirmoje pusėje Malūno bastionas dalinai nukastas, ant jo įrengtas skveras, vėliau pastatyta mokykla; TRP, P-1, FF 72-76; 2016 m.);

1.3.7. hidrotechniniai įrenginiai - fosa su vandeniu (atkurta pagal V. Šliogerio projektą 1994-1997 metais, atstatyti tiltai, užtvanka neatstatyta; būklė patenkinama; TRP, P-1; FF 2, 10, FF 55-59; 2016 m.);

4. Artimiausios kultūros paveldo objekto teritoriją ar vietovę supančios aplinkos kultūrinio kraštovaizdžio vertingosios savybės - patenka į Klaipėdos senamiesčio teritoriją (u.k. 16075), Klaipėdos senojo miesto vietos su priemiesčiais (u.k. 27077), senojo miesto vietos teritoriją (u.k. 27078);

5. Faktai apie svarbias visuomenės, kultūros ir valstybės istorijos asmenybes, įvykius – XVI a. pradžioje Klaipėdos pilis apjuosiama bastionais. 1627 m. vadovaujant inžinieriui Christianui Rose (1607–1659) pradėta juosti miestą įtvirtinimais, kuriems įrengti buvo konfiskuota daugelio miestiečių žemė, nugriauta nemažai pastatų. Pilį turėjo saugoti dvigubas pylimų žiedas iš sausumos pusės. Bastionais apjuostas ne tik miestas (senamiestis), bet ir dalis piliai priklausančių žemių.

Apie 1629 m. jau buvo supilti apie 3,5 m aukščio pylimai ir bastionai (keturi bastioniniai frontai, nuo marių pusės miestas pridengtas kramaljere) aplink kuriuos iškastos fosos. Fosa iš dalies buvo sausa, vanduo buvo tik pirmojo nuo Danės bastioninio fronto ribose. Klaipėda buvo viena svarbiausių Prūsijos tvirtovių, todėl bastioninė Klaipėdos tvirtovės sistema, daugelį kartų koreguojant projektus, buvo statoma daugiau kaip 100 metų. Pagal 1660 m. pulkininko Bellicome paruoštą projektą toliau buvo tobulinama pilies ir miesto gynybinė sistema. XVIII a. pirmaisiais dešimtmečiais Klaipėda buvo tvirtinama pagal 1686 ir 1706 m. parengtus fortifikavimo projektus. Vadovaujant inžinieriui Renné Carracoliui de Nicastre 1686 m. pylimai pradėti formuoti pagal naujosios olandiškos sistemos reikalavimus. 1716 m. darbams vadovavo inž. majoras Dorijenas (Dorrien), o nuo 1721 m. rugsėjo darbus tęsė Emilijus Von Unfriedas.

Šių darbų metu suformuoti erdvūs bastionai, jų flankai statmeni gynybos linijai, rytinėje pusėje bastionų flankai dvigubi. Į apatinį aukštą patenkama pro iki šiol išlikusias poternas. Antras nuo Danės bastionas pridengtas kontregarda (fosebrija), kurtinos tarp pirmojo - antrojo ir trečiojo - ketvirto bastionų pridengtos raveliniais. Išvystytas pridengtas kelias (via coperta). Fosoje ties Dane įrengta užtvanka, vandens horizontas fosoje buvo aukščiau nei upėje.

Apie 1740 m. buvo paruošti nauji Klaipėdos fortifikacijos tobulinimo projektai pagal įvairių gynybinių sistemų pavyzdžius. Apie tvirtovę buvo numatyta praplatinti griovius, už ravelinų supilti antrą pylimų sistemą, sudėtingi pylimai buvo numatyti dešiniajame krante už Biržos tilto. 1756 m. vasarą, iškilus karo grėsmei su Rusija, buvo atnaujinami senieji miestą ir pilį juosę pylimai, supilti ravelinai prieš Kulų ir Malūnų vartus, pilies bastionai paaugštinti iki 14 metrų.

1757 m. V. Fermoro vadovaujama rusų kariuomenė įsitvirtino Klaipėdos prieigose. Tvirtovėje įsikūrė rusų įgula. Rusų kariuomenė negriovė ir nenaikino pilies ir miesto įtvirtinimų. Įvertindami tvirtovės geografinę padėtį, jie tikėjosi iš šio miesto nepasitraukti, todėl parengė apie 40 įvairiausių fortifikacinių projektų ir esamos padėties planų. Rusų kariuomenė 1757 m. vasarą, vadovaujant pulkininkui de Molinui supylė neaukštus papildomus išorinius pylimus. Numatyti tvirtovės tobulinimo rusų armijos inžinierių darbai nutrūko 1762 m., sudarius taikos sutartį tarp Prūsijos ir Rusijos.

Pasibaigus Septynerių metų karui, Klaipėdos pilis neteko karinės reikšmės. Tobulėjant karo technikai, senosios pilies įtvirtinimai buvo sunkiai pritaikomi, todėl nustota jais rūpintis. 1770 m. Prūsijos valdovo Friedricho Didžiojo nurodymu pradedami pardavinėti ir naikinti išoriniai įtvirtinimai. XIX a. pradžioje visi sklypai buvusių ravelinų, kordegardijų vietoje išdalinti miestiečiams. XIX a. I pusėje ravelinas priešais Prūsijos bastioną perduotas žydų kapinėms įruošti. 1896 m. ant Prūsijos (Preussen) bastiono pastatyta žydų ligoninė. XIX a. pabaigoje - XX a.

pradžioje žemėmis užpilti grioviai tarp Prūsijos ir ir Kurmarko bastionų. XX a. pirmoje pusėje Malūnų bastionas dalinai nukastas, jo viduje įruoštas skveras, o vėliau pastatyta mokykla.

Dokumentai

1. Kultūros vertybės pagrindinis dosjė; Nr: PD-10457; [DOSJĖ](#)
2. KVAD direktoriaus įsakymas; 1997-12-31 ; Nr: 380 ;
3. [Dėl pripažinimo valstybės saugomu](#); 2005-04-29 ; Nr: IV-190;
4. Nekilnojamojo kultūros paveldo objekto apsaugos sutartis; 2016-12-02 ; Nr: AS-21;
5. Dėl duomenų patikslinimo ir teisinės apsaugos panaikinimo; 2016-12-13 ; Nr: KPD-RM-2470; [TRP Aktas KPD-RM-2470.pdf](#)
6. Papildoma medžiaga; 2016-12-16 ; Nr: PP-10457; [P-1](#) [P-2](#) [P-3](#) [P-4](#)

Šaltiniai ir medžiagos

1. MIŠKINIS A. Klaipėdos genezė ir urbanistinė raida iki XVII a. pabaigos // Architektūros paminklai. Vilnius, 1979. T. V;
2. RAULINAITIS A. Klaipėdos senamiesčio architektūra ir sutvirtinimai // Lietuvos TSR architektūros klausimai. Vilnius, 1966;
3. ŠLIOGERIS V. Bastioniniai įtvirtinimai Klaipėdoje //Architektūros paminklai. VII. Vilnius, 1983, p. 13-22.
4. TATORIS J. Miesto gynybinių įrenginių liekanos // Grupė pastatų Klaipėdos senamiestyje. Istorinės charakteristikos /sąvadui/. Vilnius, 1985. MLIM. D-1.;
5. TATORIS J. Senoji Klaipėda. Urbanistinė raida ir architektūra iki 1939 metų. Vilnius, 1994;
6. VELIUTĖ I. XVI–XVII a. fortifikacijos raidos atspindžiai Lietuvoje // Karo archyvas. T. XVII. Generolo Jono žemaičio Lietuvos karo akademija. Vilnius, 2002;
7. ZEMBRICKIS J. Klaipėdos karališkojo Prūsijos miesto istorija. I tomas. Libra Memelensis, Klaipėda, 2002.
8. Lietuvos TSR kultūros paminklų sąrašas, V., 1973, p. 19

▲ Nuotraukos



▼ Naujas komentaras / nuotrauka