
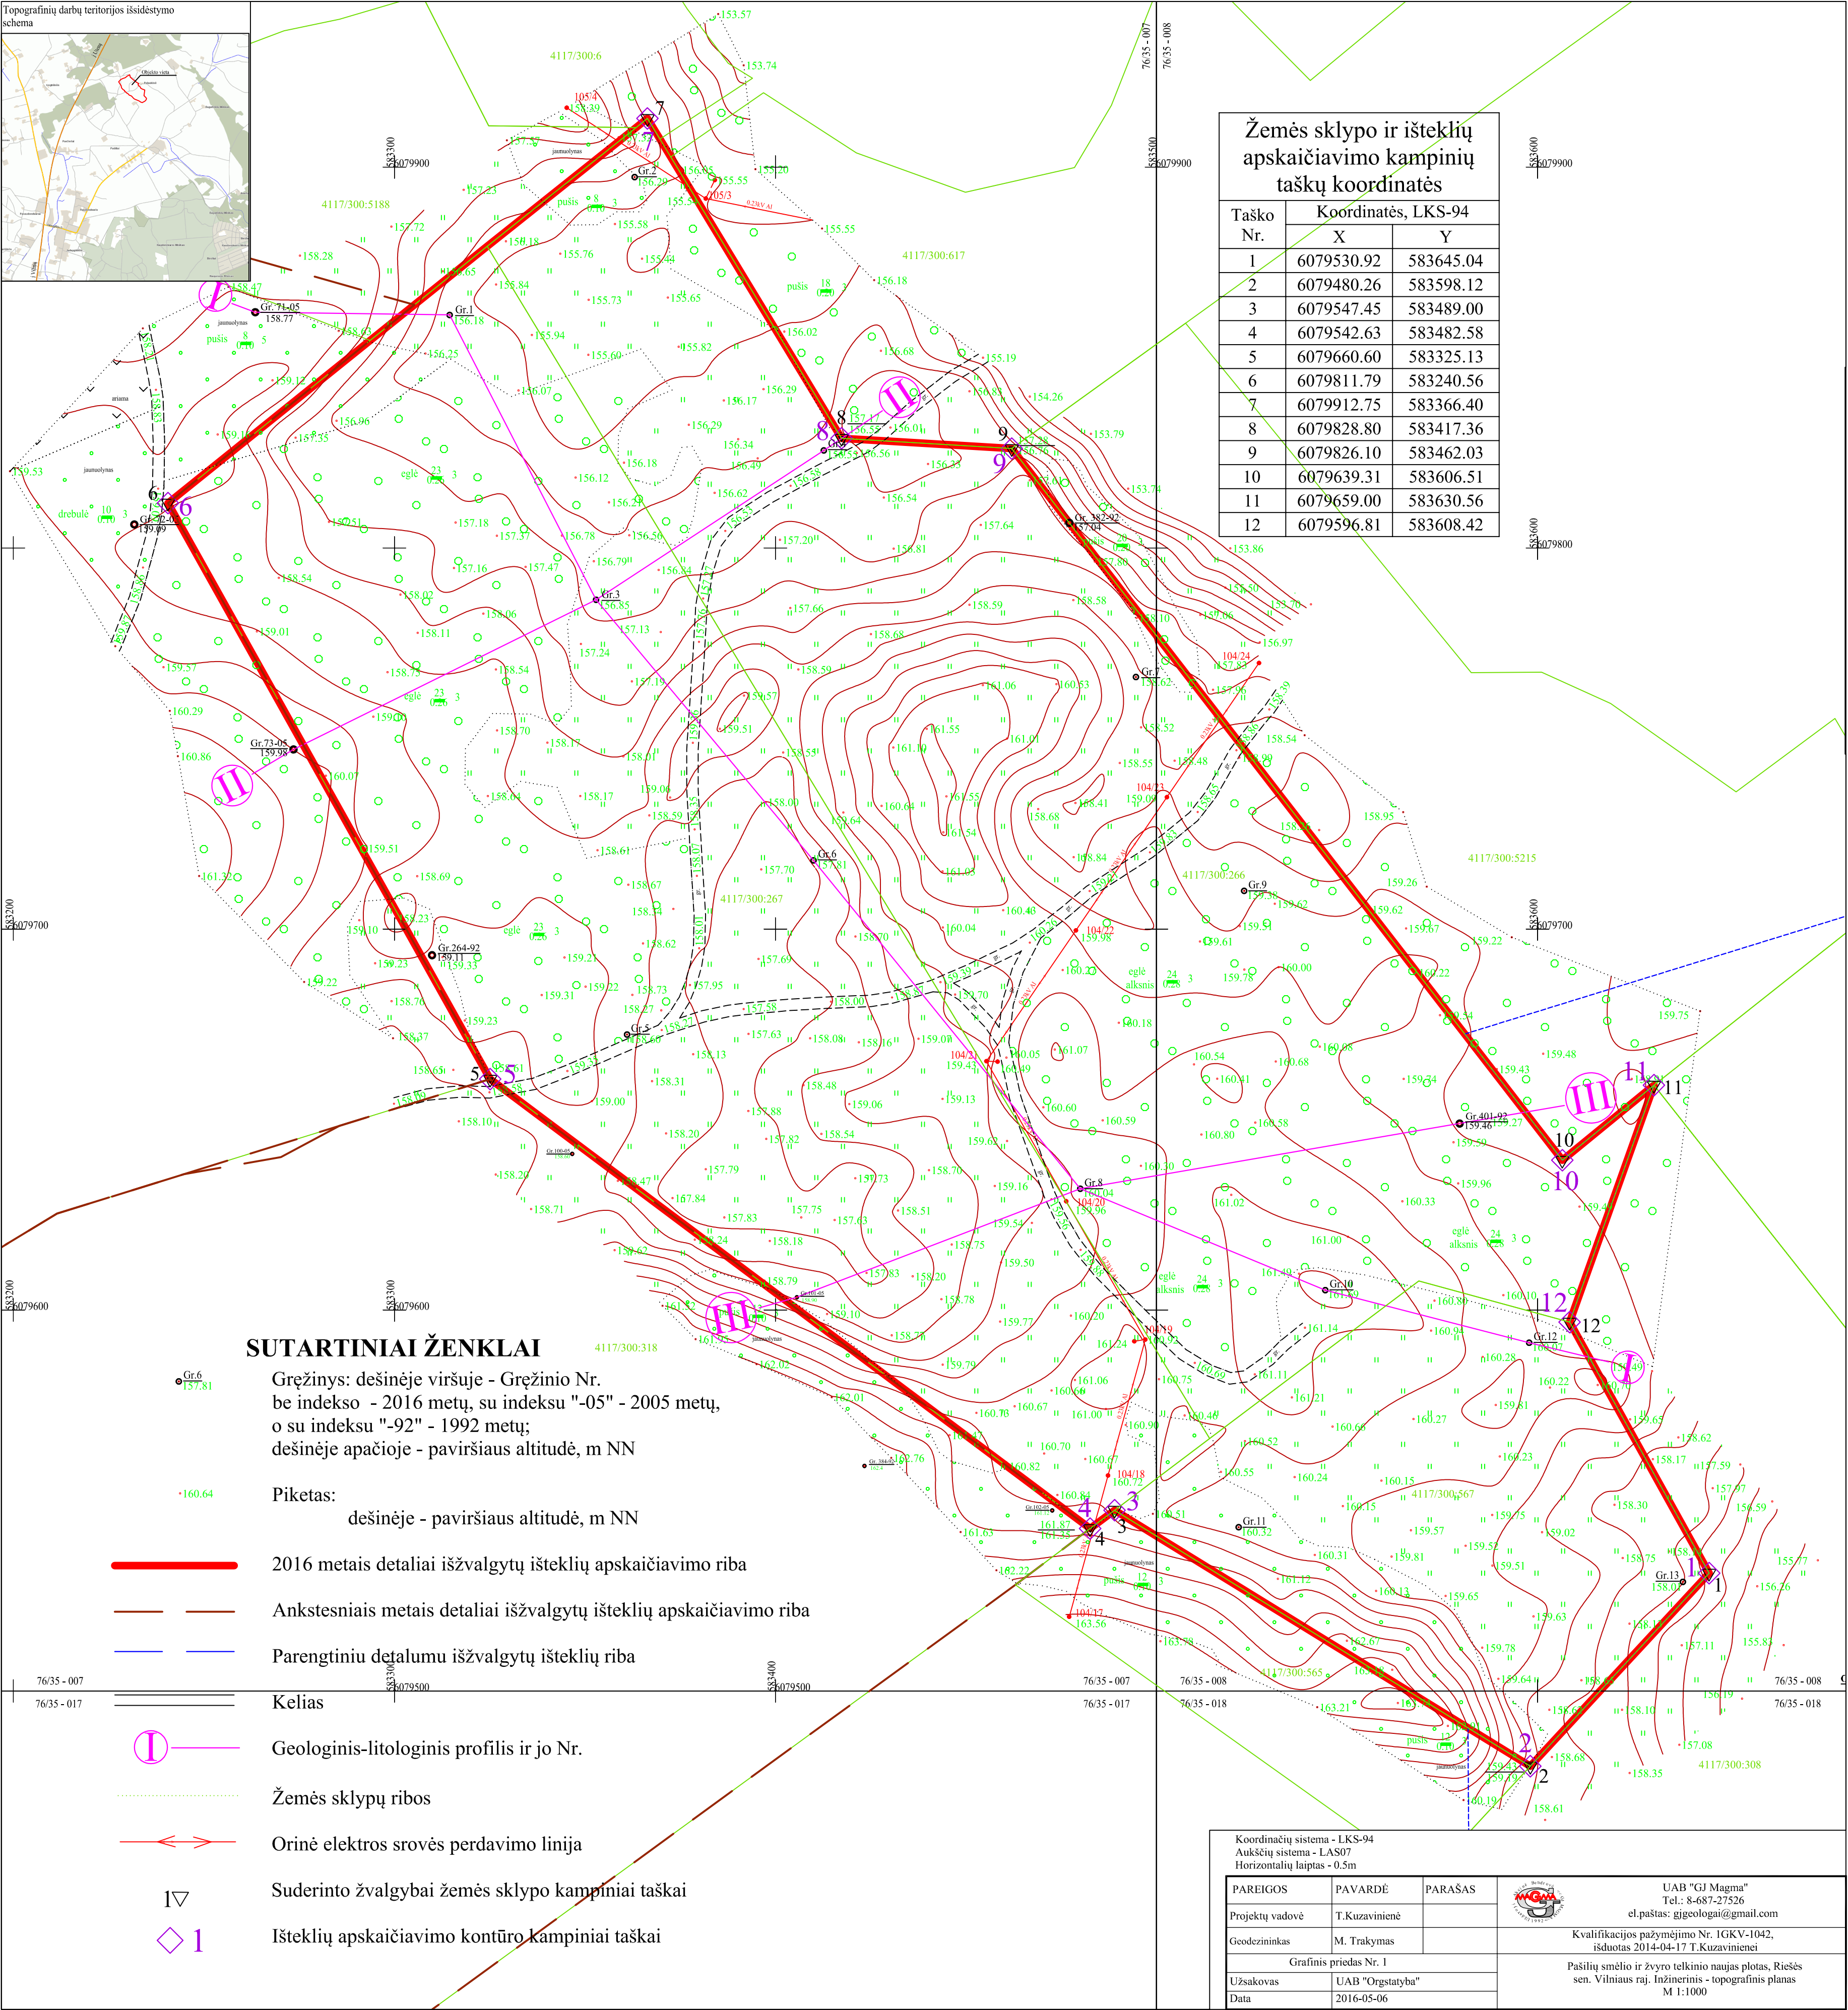


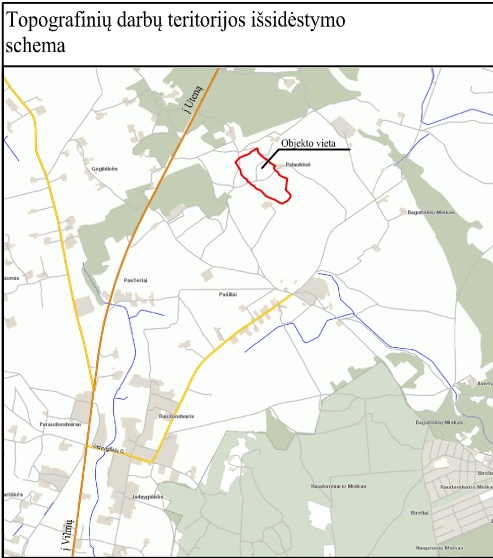

Žemės sklypo ir išteklių apskaičiavimo kampinių taškų koordinatės

Taško Nr.	Koordinatės, LKS-94	
	X	Y
1	6079530.92	583645.04
2	6079480.26	583598.12
3	6079547.45	583489.00
4	6079542.63	583482.58
5	6079660.60	583325.13
6	6079811.79	583240.56
7	6079912.75	583366.40
8	6079828.80	583417.36
9	6079826.10	583462.03
10	6079639.31	583606.51
11	6079659.00	583630.56
12	6079596.81	583608.42

SUTARTINIAI ŽENKLAI

Grežinys: dešinėje viršuje - Grežinio Nr.
be indekso - 2016 metų, su indeksu "-05" - 2005 metų,
o su indeksu "-92" - 1992 metų;
dešinėje apačioje - paviršiaus altitudė, m NN

Piketas:
dešinėje - paviršiaus altitudė, m NN

- 2016 metais detaliai išžvalgytų išteklių apskaičiavimo riba
- Ankstesniais metais detaliai išžvalgytų išteklių apskaičiavimo riba
- Parengtiniu detalumu išžvalgytų išteklių riba
- Kelias
- Geologinis-litologinis profilis ir jo Nr.
- Žemės sklypų ribos
- Orinė elektros srovės perdavimo linija
- Suderinto žvalgybai žemės sklypo kampiniai taškai
- Išteklių apskaičiavimo kontūro kampiniai taškai

Koordinatų sistema - LKS-94 Aukščių sistema - LAS07 Horizontalių laiptas - 0.5m			
PAREIGOS	PAVARDĖ	PARAŠAS	
Projektų vadovė	T.Kuzaviniene		
Geodezininkas	M. Trakymas		Kvalifikacijos pažymėjimo Nr. 1GKV-1042, išduotas 2014-04-17 T.Kuzavinienei
Grafinis priedas Nr. 1			
Užsakovas	UAB "Orgstatyba"		Pašilių smėlio ir žvyro telkinio naujas plotas, Riešės sen. Vilniaus raj. Inžinerinis - topografinis planas M 1:1000
Data	2016-05-06		