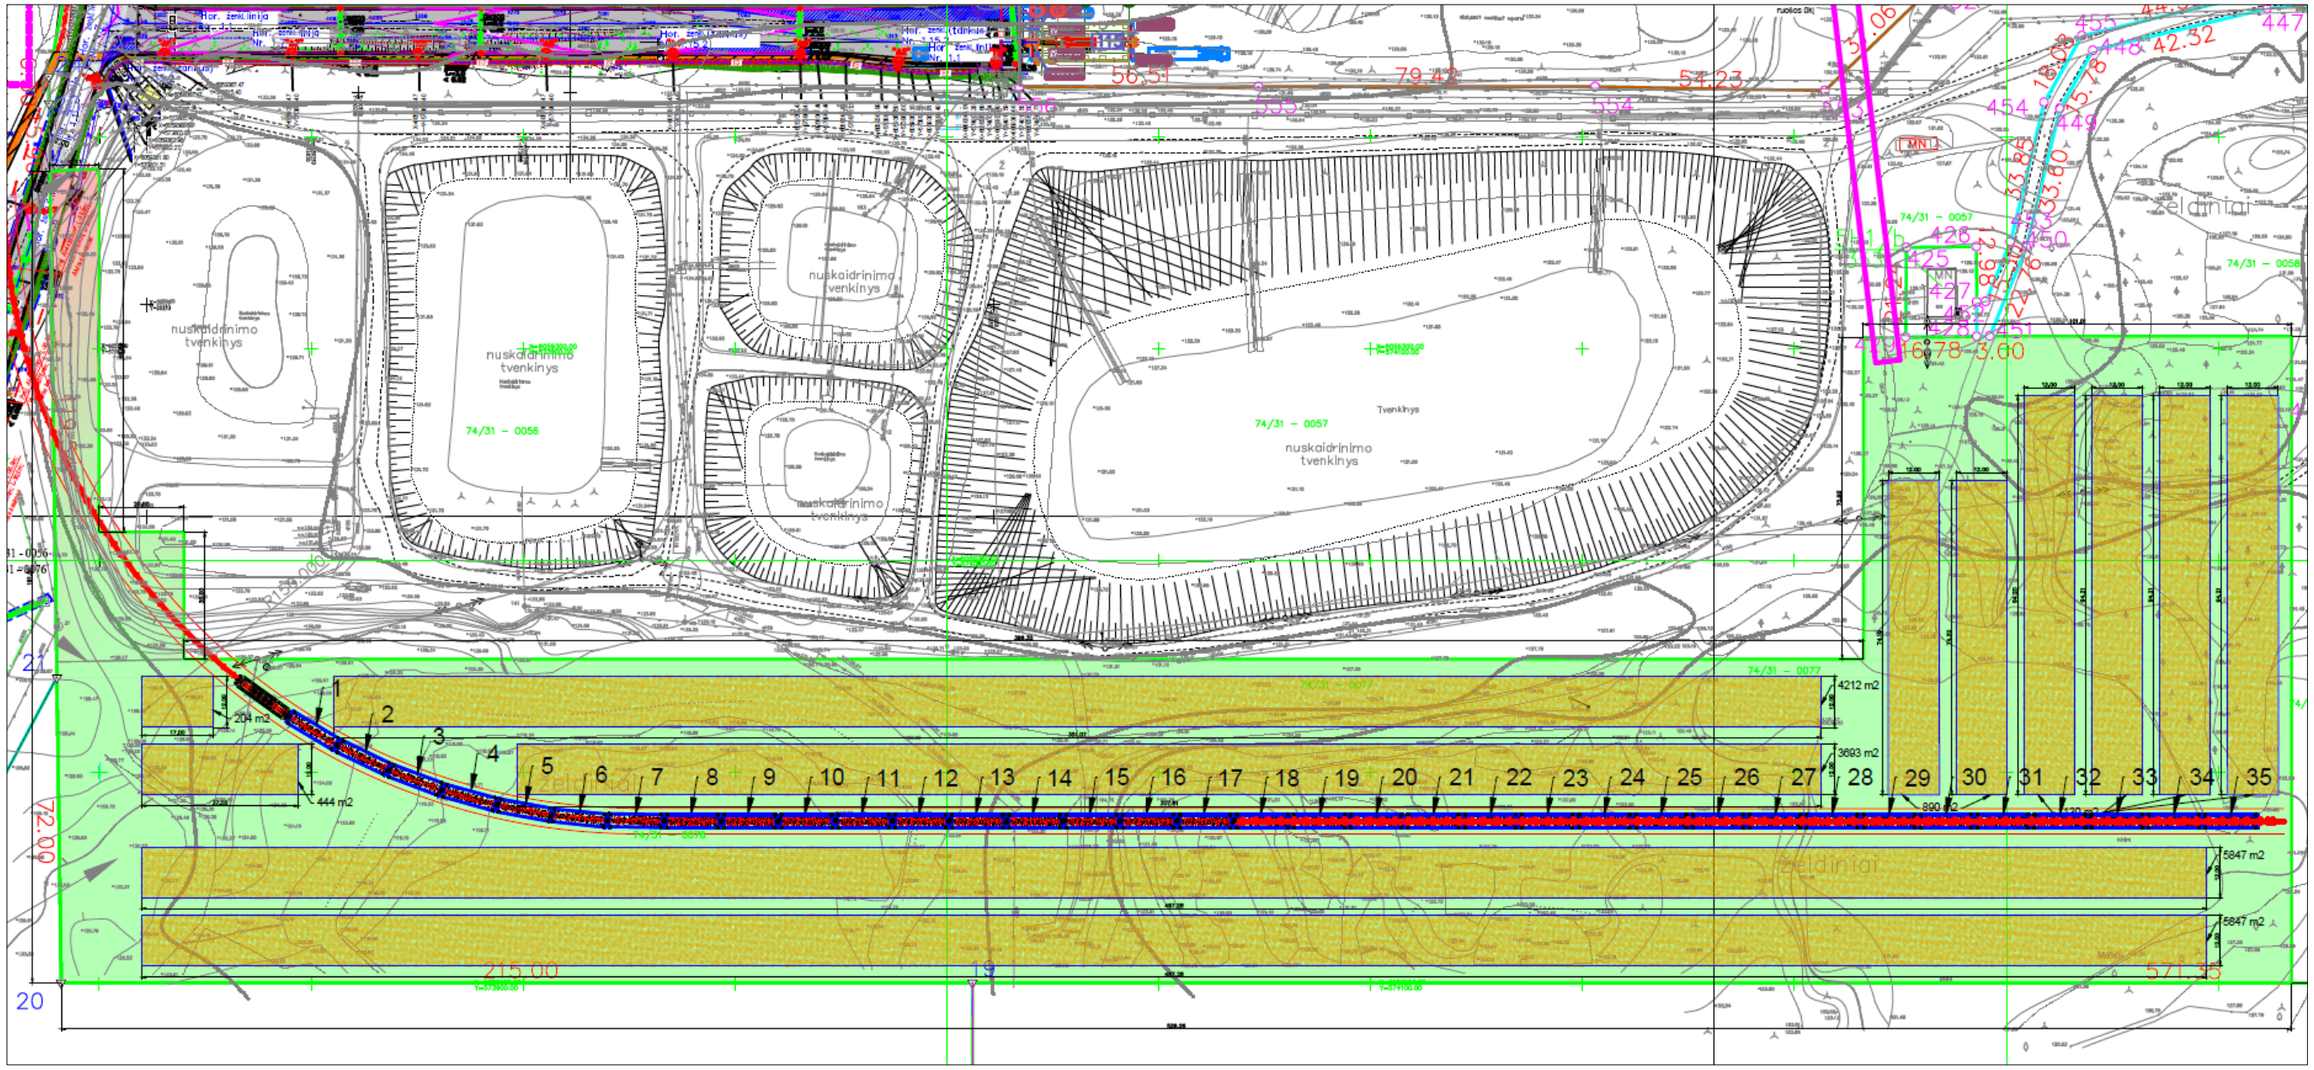
nuskaidrinimo tvenkinys
74/31 – 0056
74/31 – 0057
Tvenkinys
74/31 – 0058
74/31 – 0077
Želdinai
204 m2
444 m2
4212 m2
3693 m2
890 m2
5847 m2
5847 m2
215.00
72.00
571.00
1
2
3
4
5
6
7
8
9
10
11
12
13
14
15
16
17
18
19
20
21
22
23
24
25
26
27
28
29
30
31
32
33
34
35

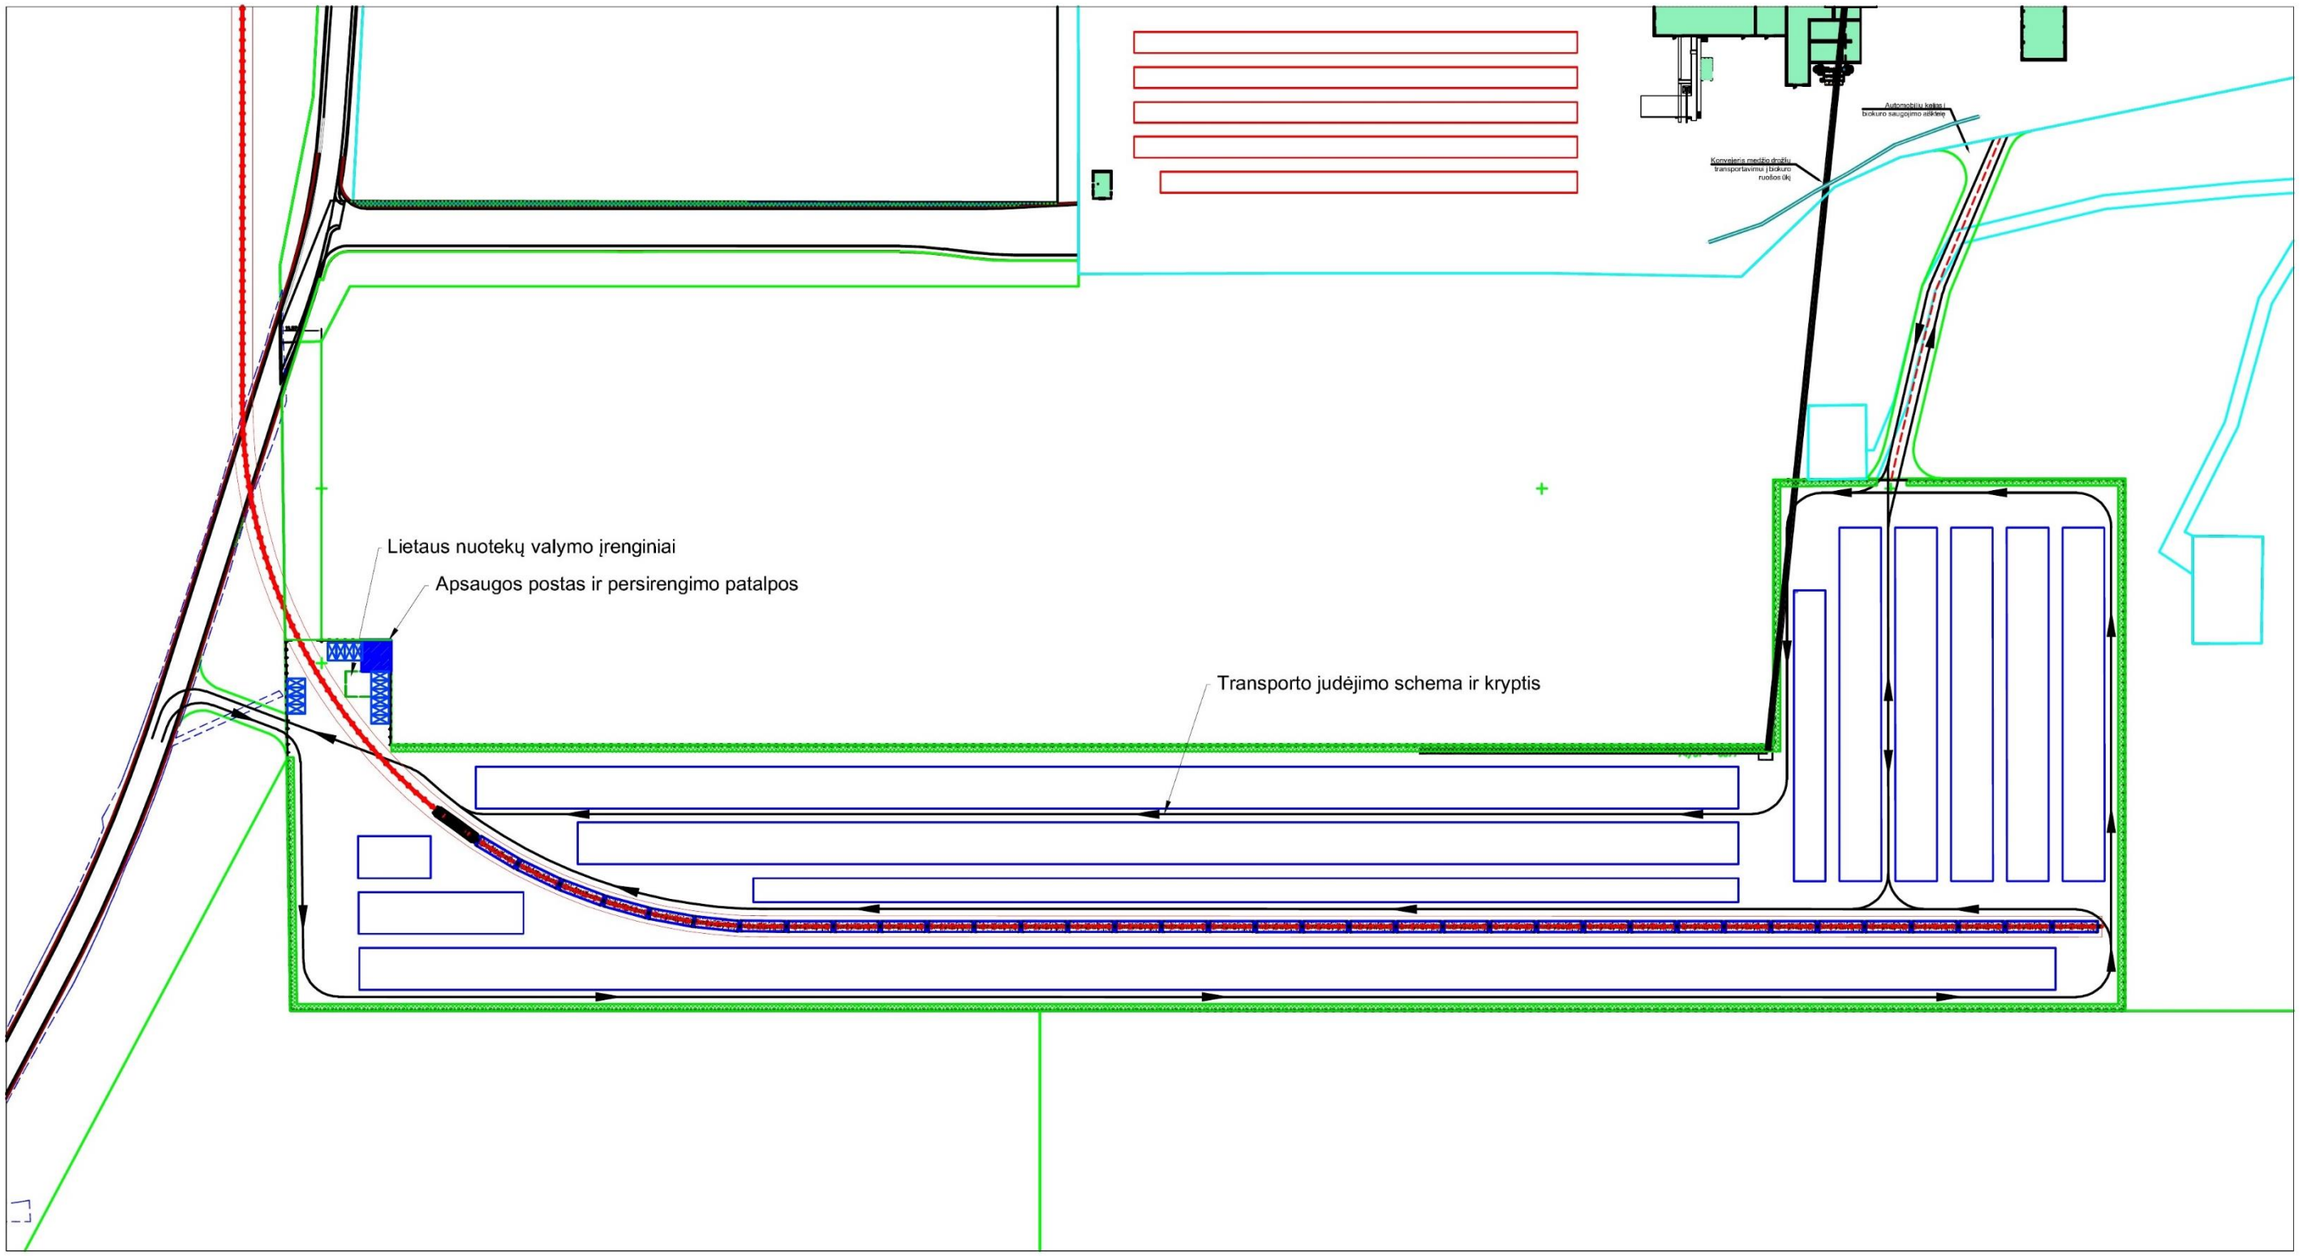
Automobilių kelias į biokuro saugojimo aikštelę
Konveieris medžio drožlių transportavimui į biokuro ruošos ūkį
Lietaus nuotekų valymo įrenginiai
Apsaugos postas ir persirengimo patalpos
Transporto judėjimo schema ir kryptis