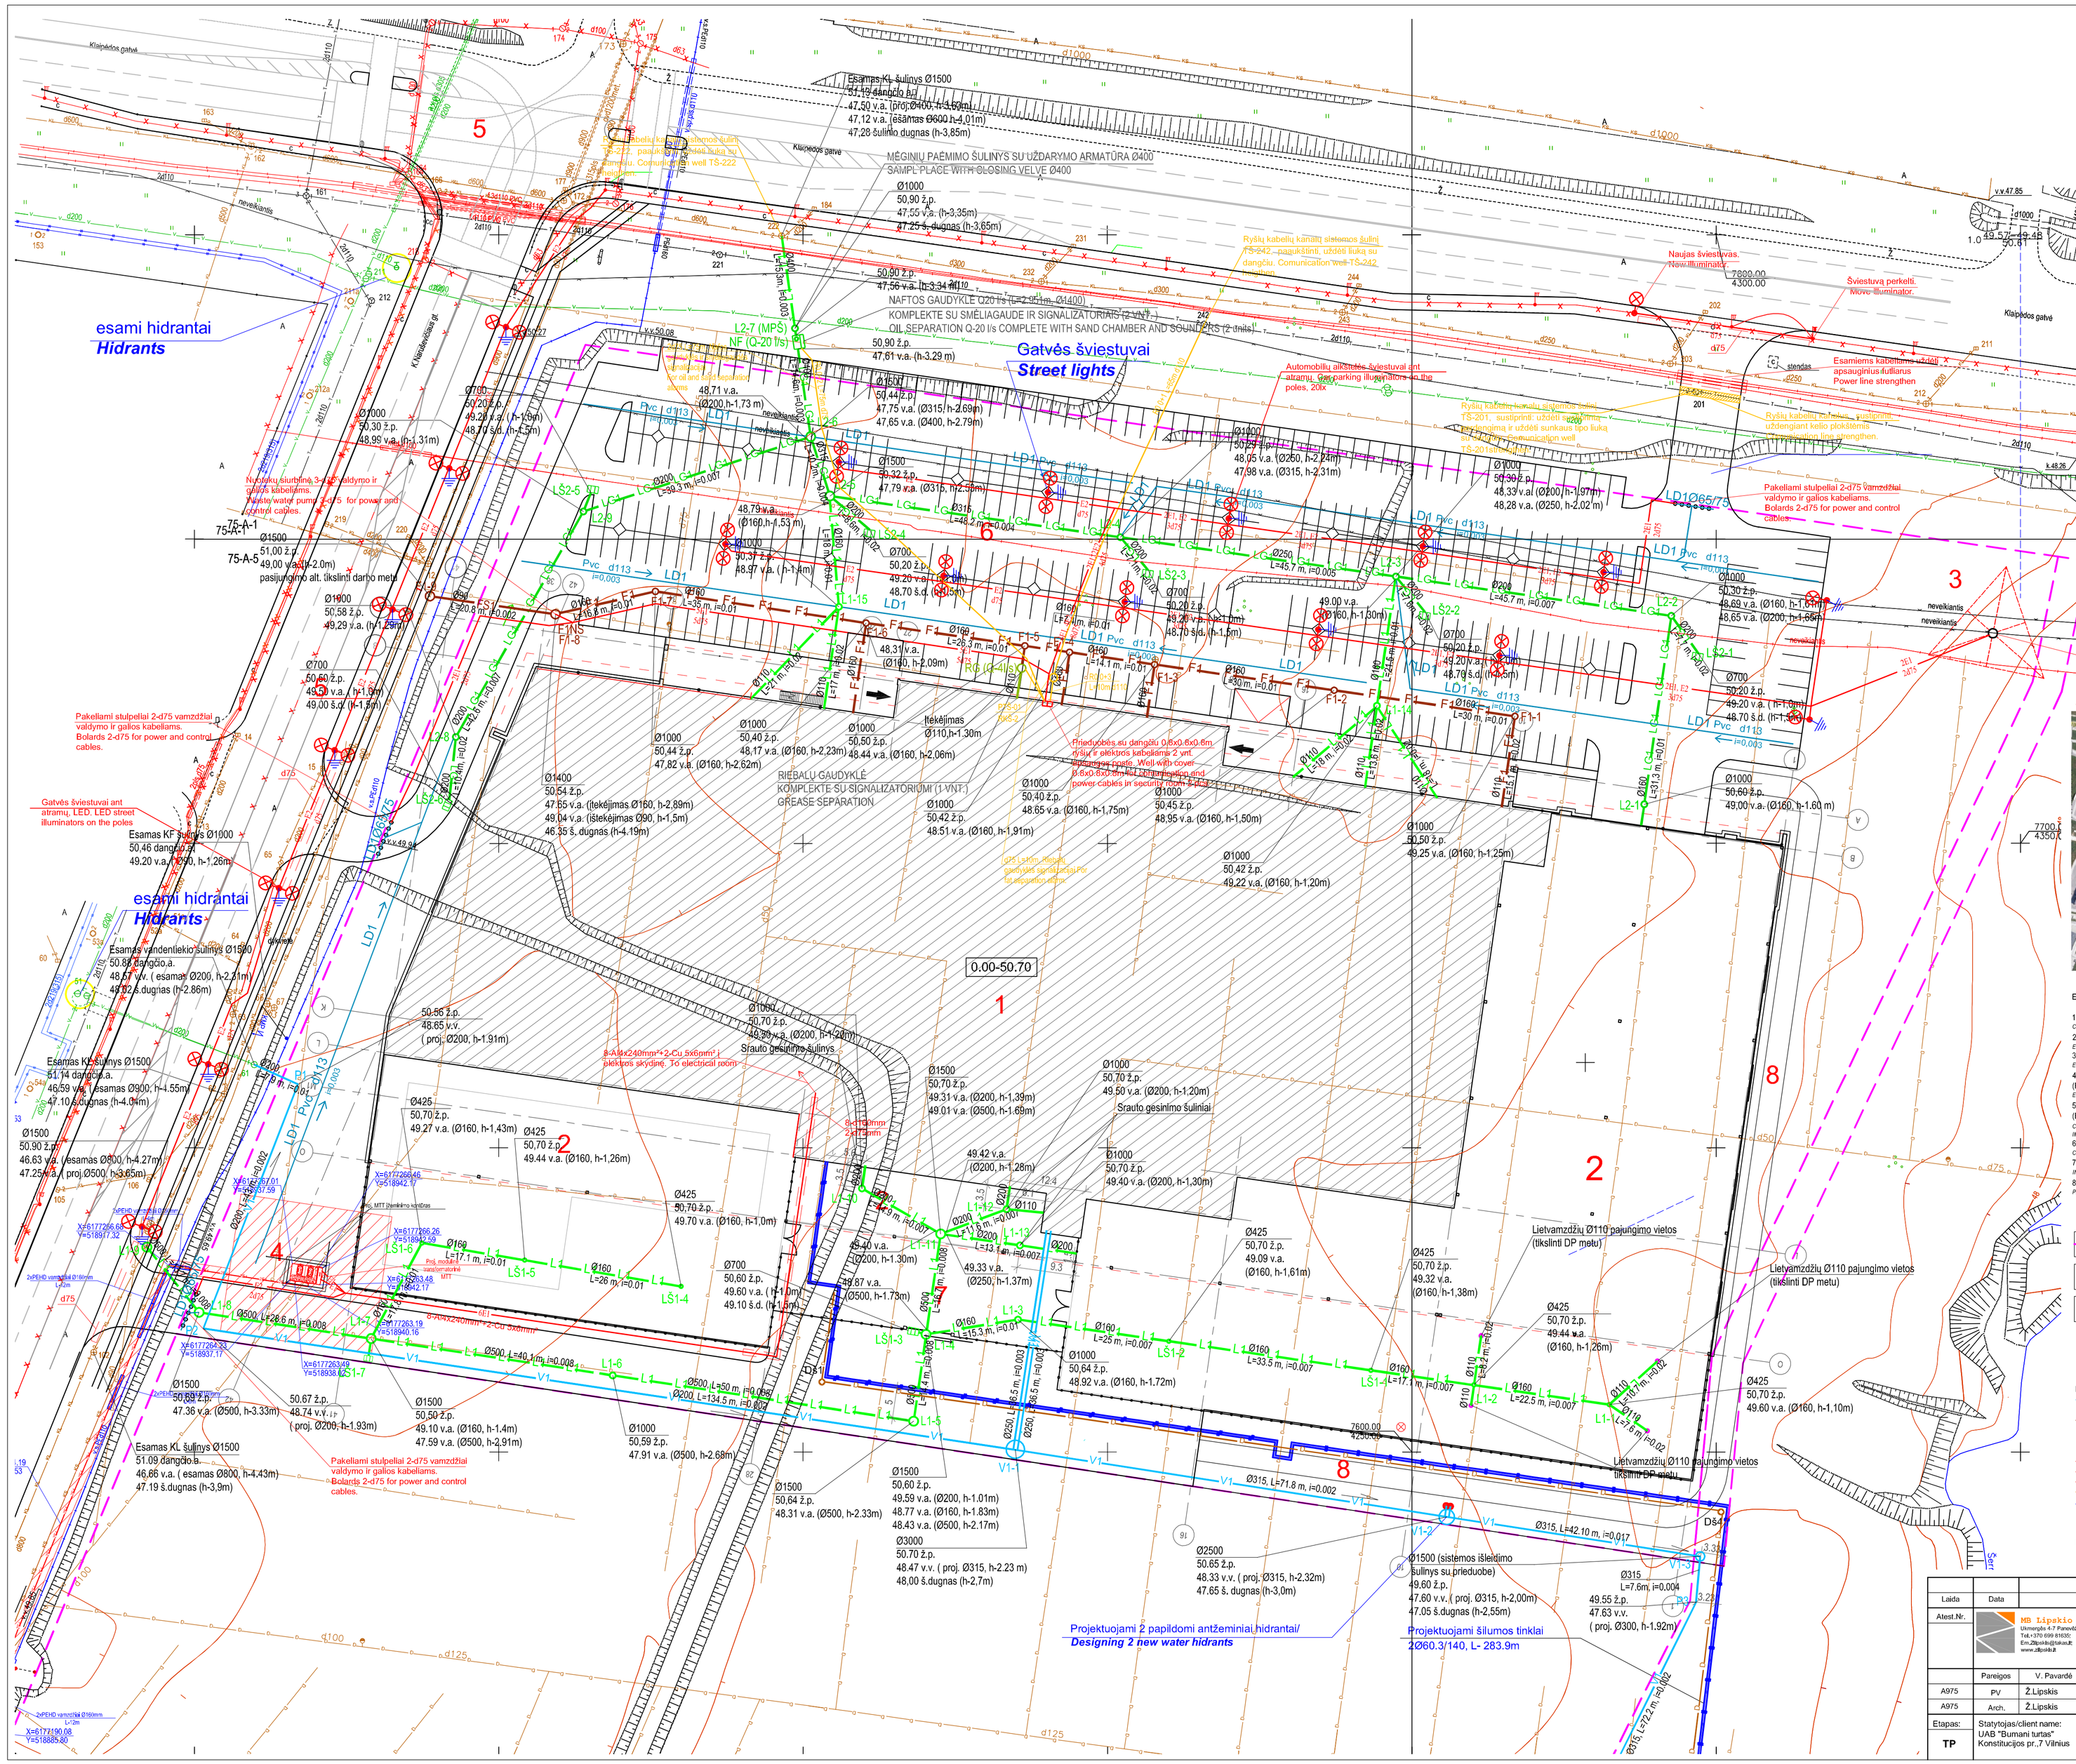

Situacijos planas

EKSPLIKACIJA/EXPLICATION

1.PROJEKTUOJAMAS PREKYBOS PASKIRTIES PASTATAS (01)
COMMERCIAL BUILDING
2.PROJEKTUOJAMAS INŽINERINIS STATINYS- STOGINĖ (02)
ENGINEERING STRUCTURE-SHED
3.PROJEKTUOJAMAS REKLAMINIS STENDAS H-24m (03)
ENGINEERING STRUCTURE-ADVERTISING PILLAR H-24M
4.PROJEKTUOJAMA ELEKTROS TRANSFORMATORINĖ -MODULINĖ PASTOTĖ (04)
(Rengiama atskiru projektu)
ELECTRICAL TRANSFORMER-MODULAR SUBSTATION (SEPARATE PROJECT)
5.MIESTO GATVĖS-SANKRYŽOS K.NARUŠEVIČIAUS/KLAIPĖDOS G.PAPRASTASIS REMONTAS (05)
(Eismo saugumo gerinimo sprendiniai,Rengiama atskiru projektu)
CITY STREETS-JUNCTION K.NARUŠEVIČIAUS / KLAIPĖDOS G., SIMPLE REPAIR PROJECT (TRAFFIC SAFETY IMPROVEMENT SOLUTIONS SEPARATE PROJECT)
6.PROJEKTUOJAMAS 389 VT., AUTOMOBILIŲ PARKINGAS
CAR PARKING
7.PROJEKTUOJAMAS ŪKINIS KIEMAS
INNER YARD FOR DELIVERY GODS
8.PROJEKTUOJAMAS GAISRINIŲ MAŠINŲ APVAŽIAVIMO KELIAS
PATH WAY FOR FIRE CARS

SUTARTINIS ŽYMĖJIMAS / MARKING

SKLYPO RIBA / PROPERTY LINE

IĖJIMAS | PASTATĄ / ENTRANCE

PARKINGO ŠVIESTUVAI H-8.0m/PARKING LIGHTS H-8.0m

PROJEKTUOJAMI INŽINERINIAI TINKLAI /ENGINEERING NETWORKS:
-V1- projektuojami vandentiekio tinklai /water supply networks
-F1-projektuojami buitinių nuotekų tinklai /domestic sewage networks
-FS1- projektuojami buitinių nuotekų slėginiai tinklai/domestic sewage pressure networks
-L1- projektuojami lietaus nuotekų tinklai /rain drainage networks
-LG1- proj. galimai u žterštų lietaus nuotekų tinklai /possibly contaminated rain drainage networks
-LD1- projektuojami drenažo tinklai /designed drainage networks
-E4- projektuojamos 10kV elektros linijos /10kV power line
-E1- projektuojamos 0.4kV elektros linijos /0.4kV power line
-E2- projektuojamos apšvietimo linijos d75mm apsauginiame vamzdyje /lighting line in d75mm protective pipe
-R0- projektuojama ryšių kanalizacija /communications line
-ŠT-projektuojami šilumos tinklai /heating supplay

Pastato nulinė altitudė/building absolute hight -50.70

Laida	Data	Keitimų pavadinimas (priežastis)/name of changes
Atest.Nr.		MB Lipskio architektūros studija Ukmergės 4-7 Panevėžys Tel.+370 699 81635; Em.Zlipskis@takas.lt; www.zlipskis.lt

Projektio pavadinimas/project name: Prekybos paskirties pastato Klaipėdos g.145a Panevėžyje statybos projektas

Statinio pavadinimas/building name: Visi statiniai (01;02;03;04)

	Pareigos	V. Pavardė	Parašas	Data
A975	PV	Ž.Lipskis		2016.04.28
A975	Arch.	Ž.Lipskis		2016.04.28

Brėžinio pavadinimas/sheet name: Suvestinis inžinerinių tinklų planas
Summary site ingenering plan
M1:500

Laida: 0

Etapas: TP

Statytojas/client name:
UAB "Bumani turtas"
Konstitucijos pr.,7 Vilnius

L015/11/30-01/02/03/04-TP-SP.Br-2

Lapas: 1 | Lapų: 1