


Transporto srautų kartograma:
Pilaitės pr. ir V. aplinkkelio apylinkės.

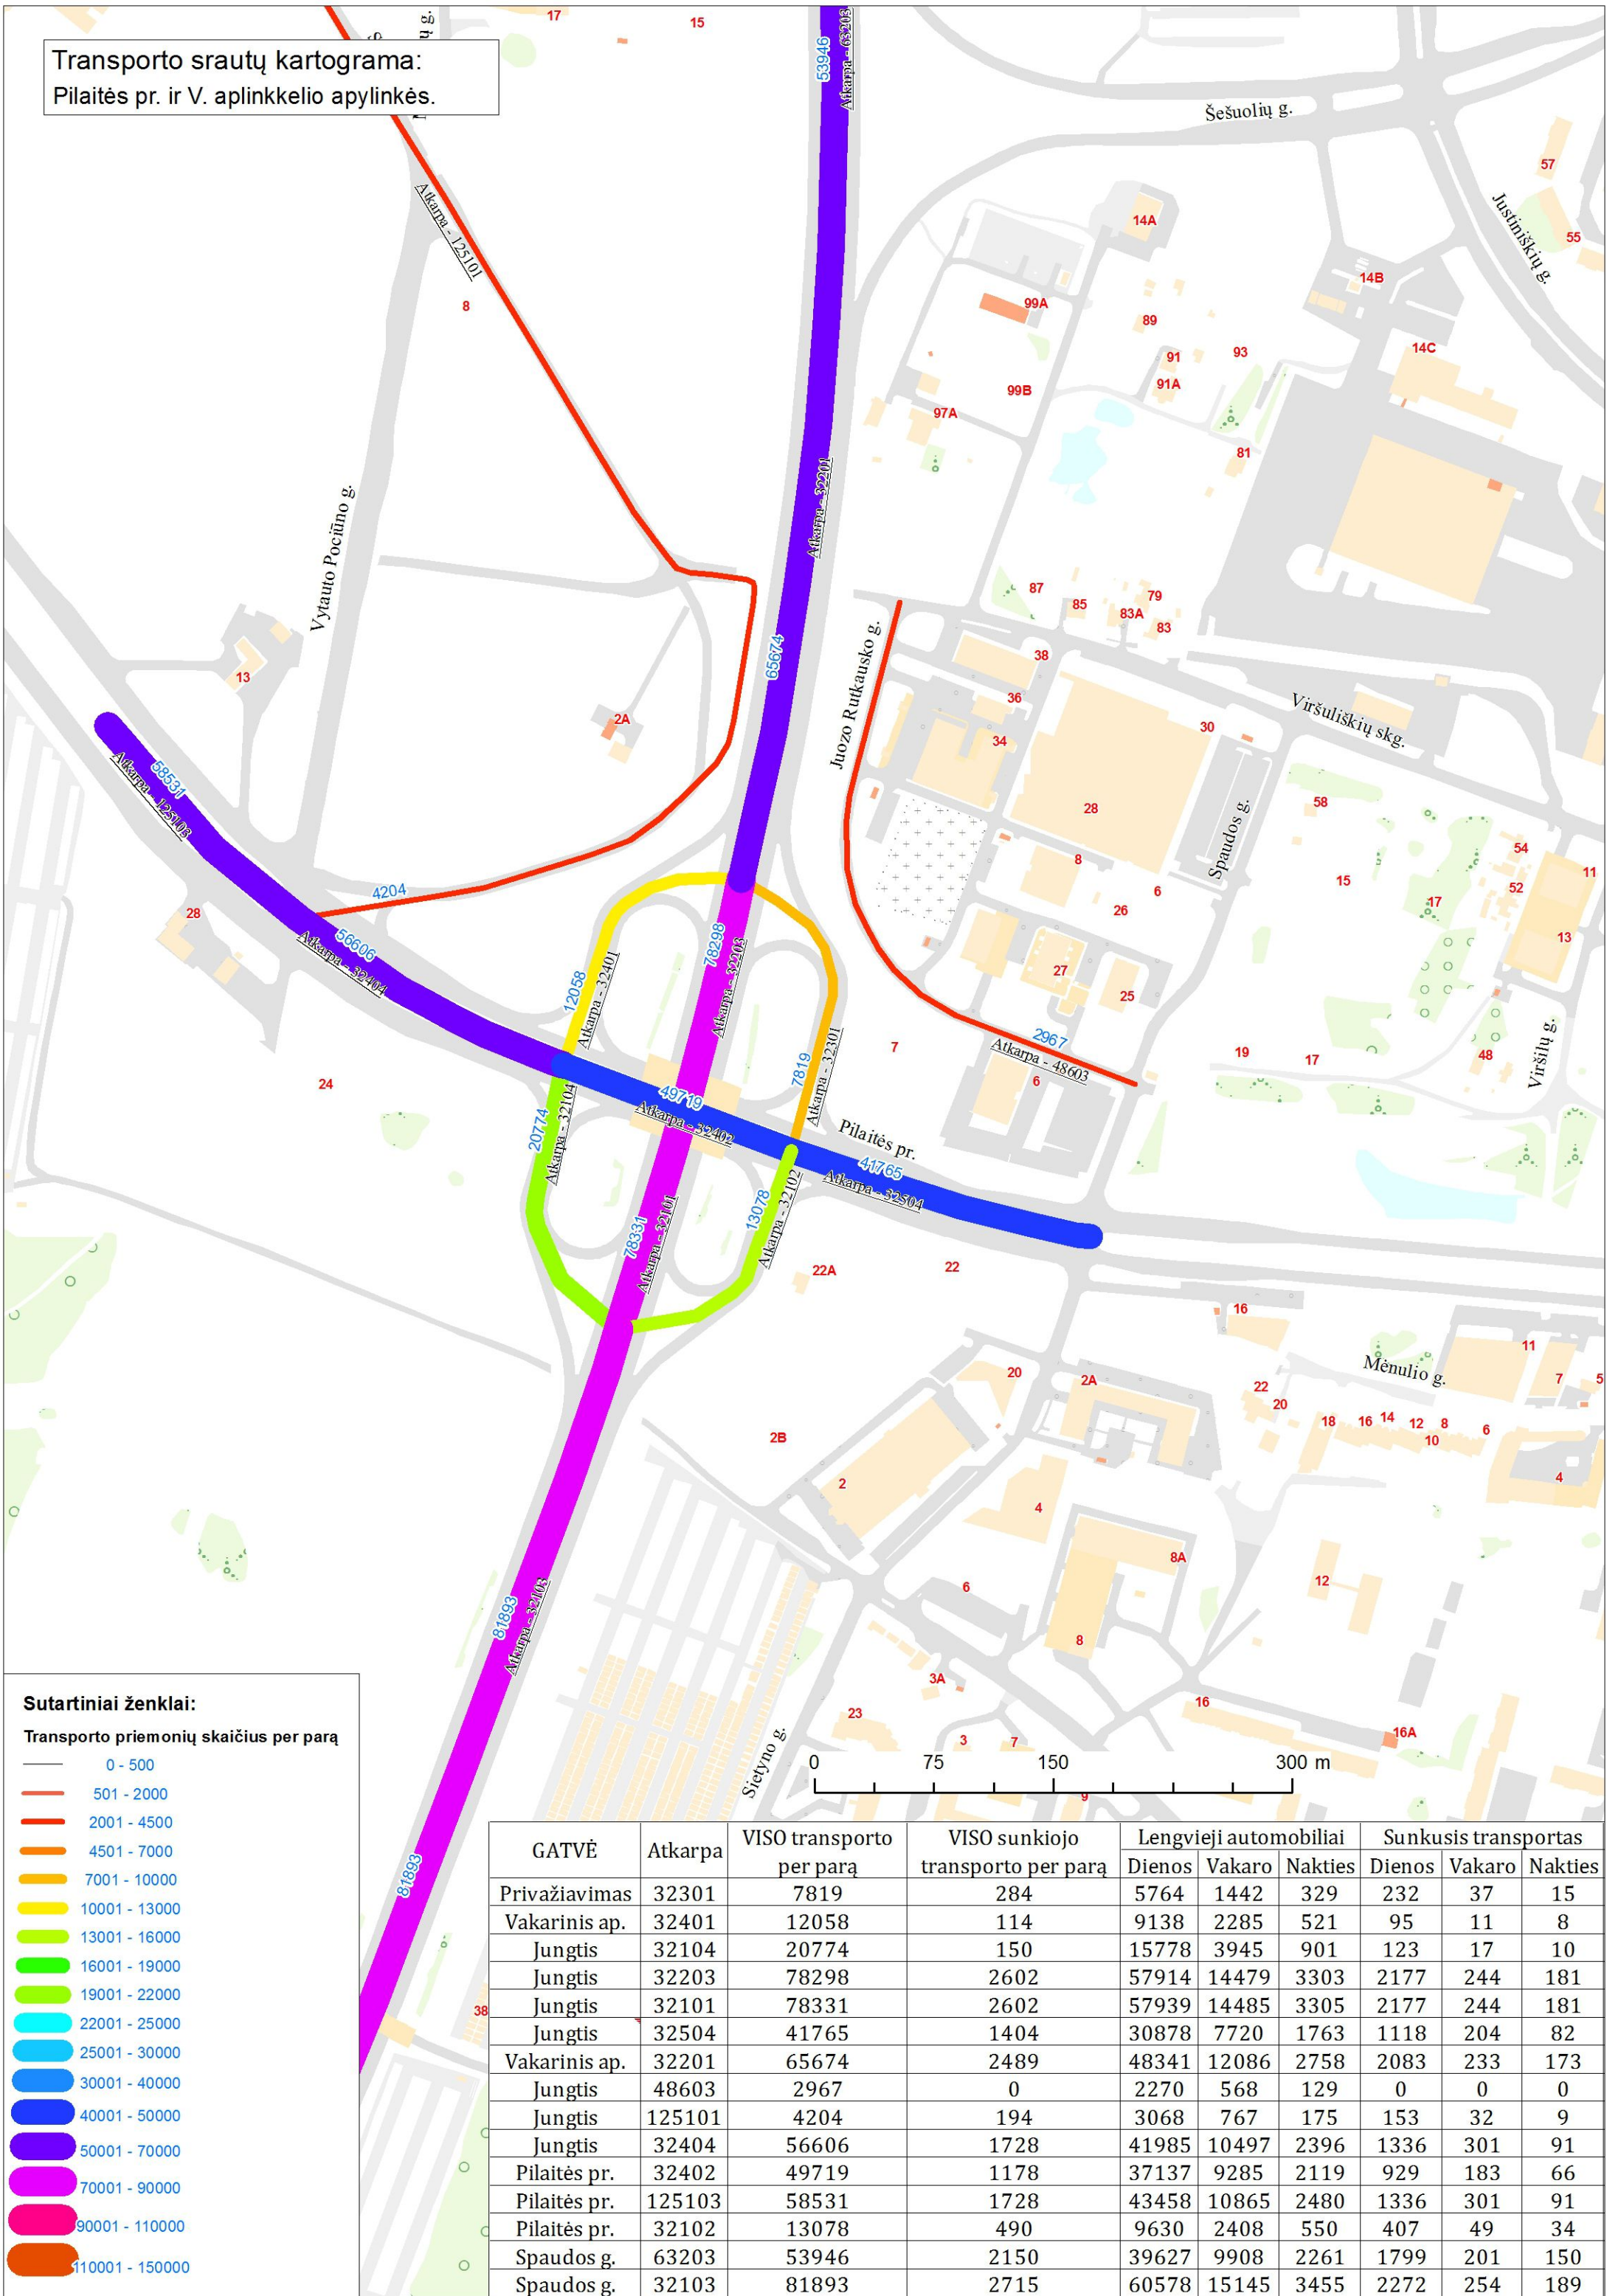


Sutartiniai ženklai:

Transporto priemonių skaičius per parą

- 0 - 500
- 501 - 2000
- 2001 - 4500
- 4501 - 7000
- 7001 - 10000
- 10001 - 13000
- 13001 - 16000
- 16001 - 19000
- 19001 - 22000
- 22001 - 25000
- 25001 - 30000
- 30001 - 40000
- 40001 - 50000
- 50001 - 70000
- 70001 - 90000
- 90001 - 110000
- 110001 - 150000

GATVĖ	Atkarpa	VISO transporto per parą	VISO sunkiojo transporto per parą	Lengvieji automobiliai			Sunkusis transportas		
				Dienos	Vakaro	Nakties	Dienos	Vakaro	Nakties
Privažiavimas	32301	7819	284	5764	1442	329	232	37	15
Vakarinis ap.	32401	12058	114	9138	2285	521	95	11	8
Jungtis	32104	20774	150	15778	3945	901	123	17	10
Jungtis	32203	78298	2602	57914	14479	3303	2177	244	181
Jungtis	32101	78331	2602	57939	14485	3305	2177	244	181
Jungtis	32504	41765	1404	30878	7720	1763	1118	204	82
Vakarinis ap.	32201	65674	2489	48341	12086	2758	2083	233	173
Jungtis	48603	2967	0	2270	568	129	0	0	0
Jungtis	125101	4204	194	3068	767	175	153	32	9
Jungtis	32404	56606	1728	41985	10497	2396	1336	301	91
Pilaitės pr.	32402	49719	1178	37137	9285	2119	929	183	66
Pilaitės pr.	125103	58531	1728	43458	10865	2480	1336	301	91
Pilaitės pr.	32102	13078	490	9630	2408	550	407	49	34
Spaudos g.	63203	53946	2150	39627	9908	2261	1799	201	150
Spaudos g.	32103	81893	2715	60578	15145	3455	2272	254	189

ŪKINĖS VEIKLOS TRIUKŠMO SKLAIDA (skaičiavimo aukštis 1,5 m)
 L_{dienos} ekvivalentinis triukšmo lygis dB(A) M1:3500

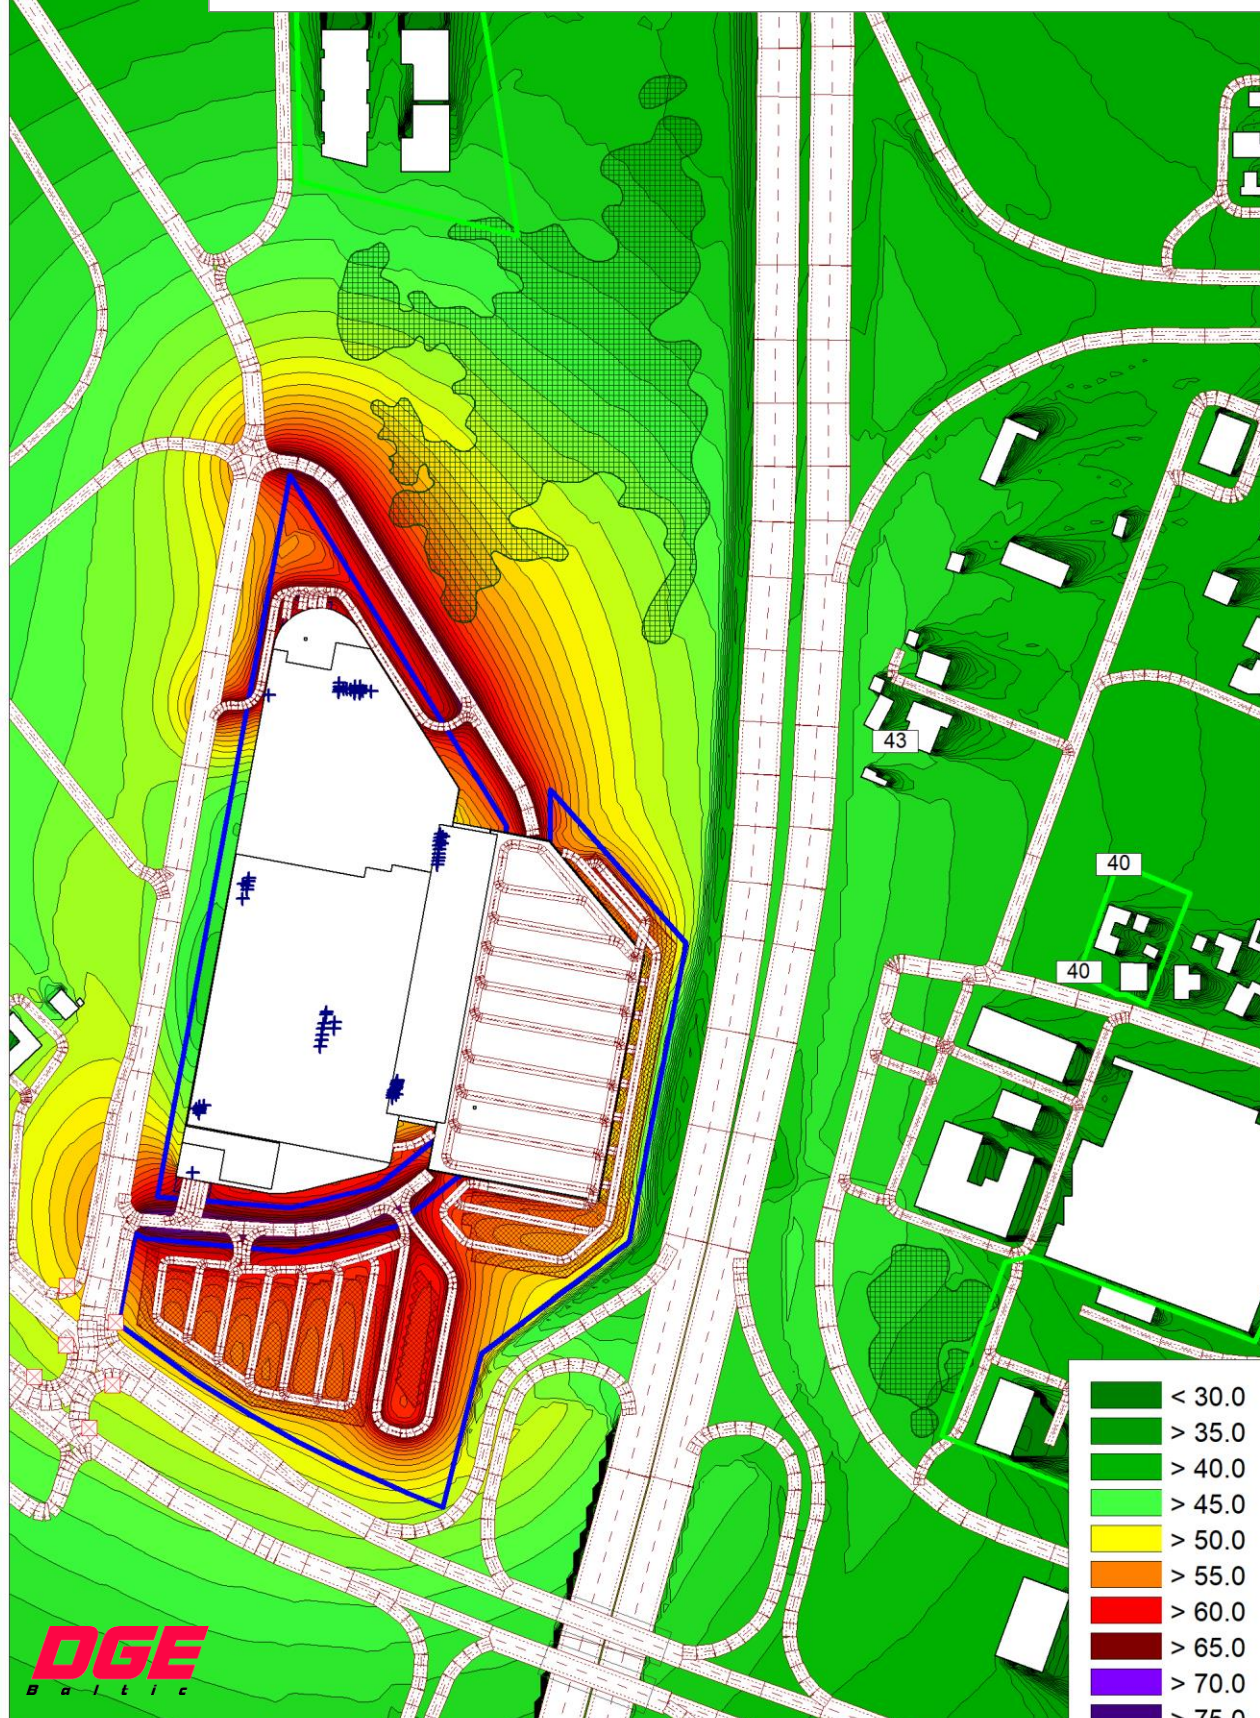


DGE
B a l t i c

Sutartiniai žymėjimai:

Cadna A® — - sklypo riba; - - keltas; □ - pastatas; ▨ - miškas ir krūmynai
 — - gyvenamosios ar visuomeninės paskirties sklypo riba, + - taškinis šaltinis;
 ▨ - automobilių stovėjimo aikštelė, ▨ - plotinis šaltinis

< 30.0
> 35.0
> 40.0
> 45.0
> 50.0
> 55.0
> 60.0
> 65.0
> 70.0
> 75.0
> 80.0
> 85.0
> 90.0

ŪKINĖS VEIKLOS TRIUKŠMO SKLAIDA (skaičiavimo aukštis 1,5 m)
 L_{vakaro} ekvivalentinis triukšmo lygis dB(A) M1:3500

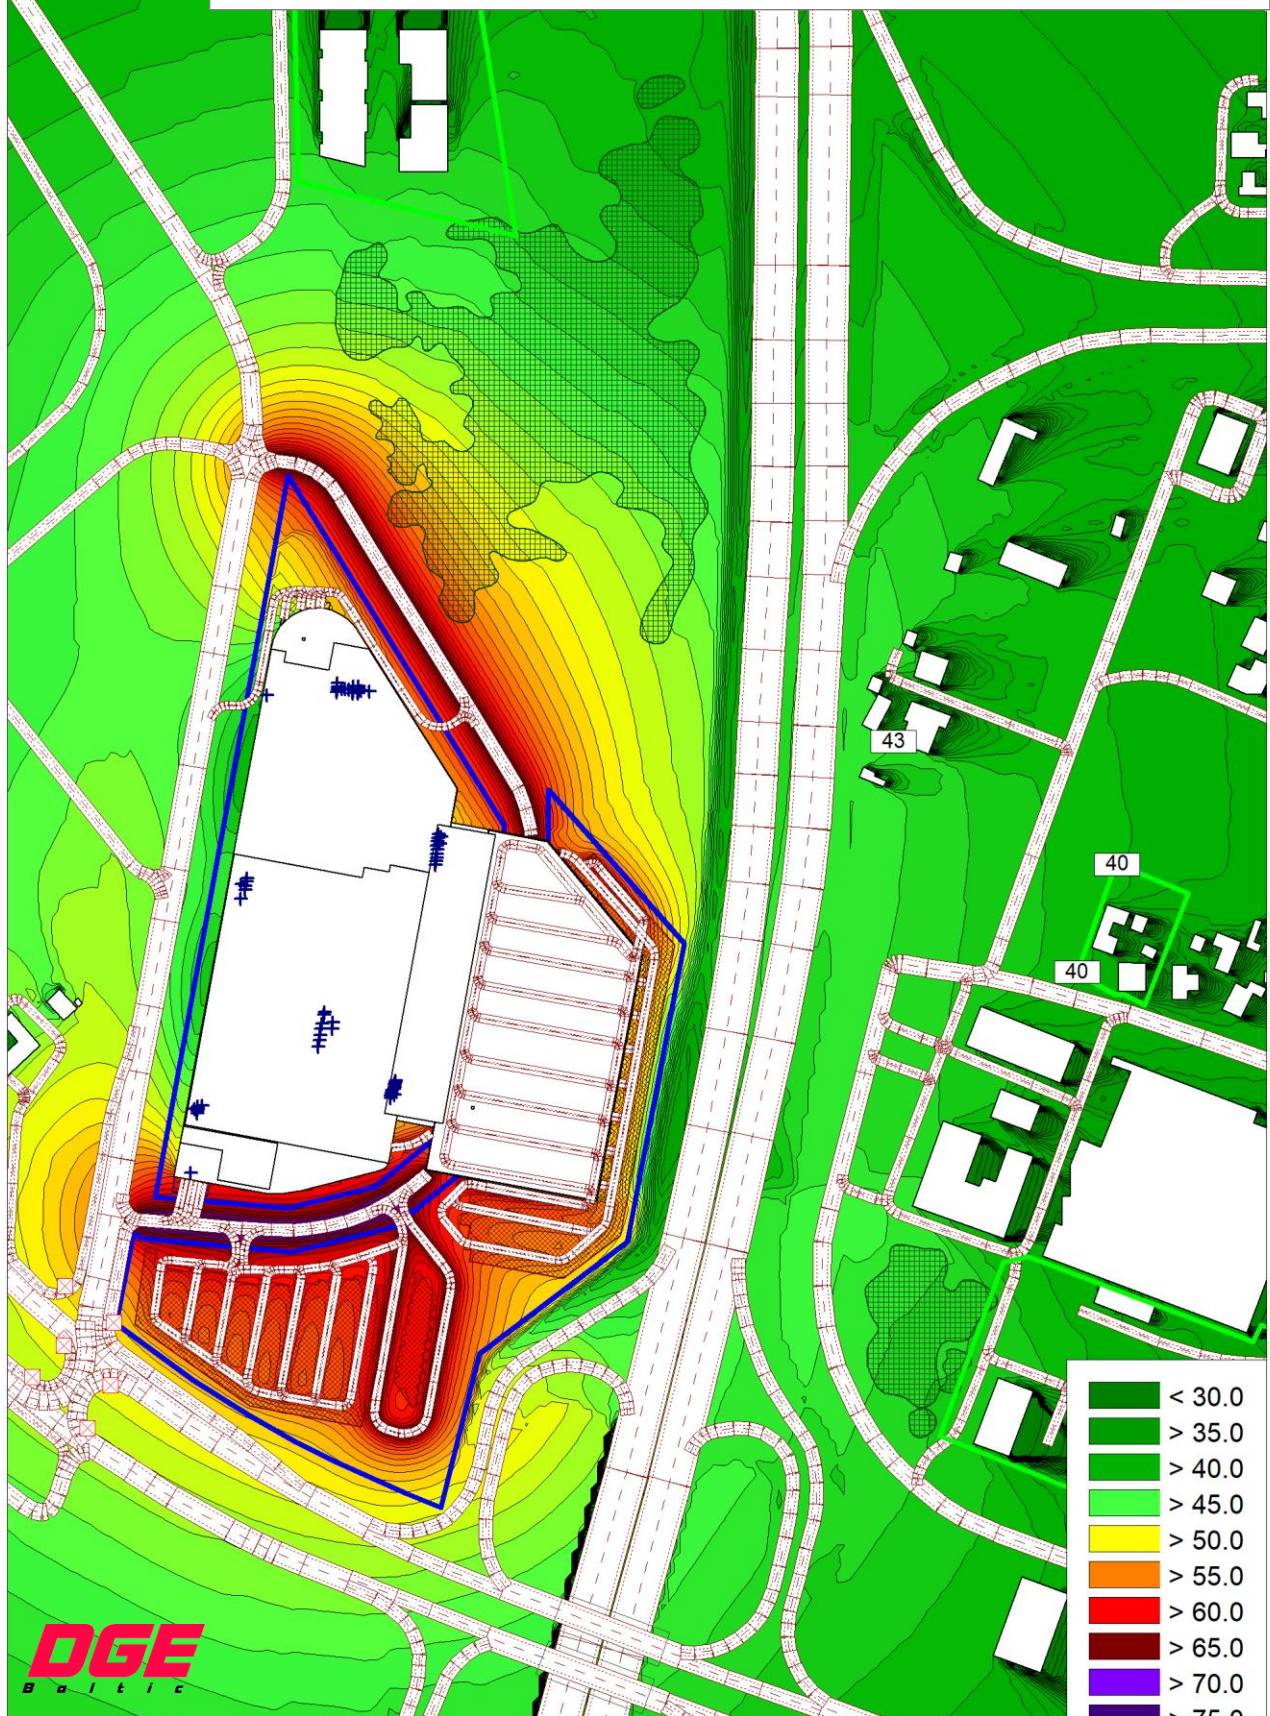

DGE
Baltic

Sutartiniai žymėjimai:

Cadna A® — - sklypo riba; - - kelias; □ - pastatas; ▨ - miškas ir krūmynai
 — - gyvenamosios ar visuomeninės paskirties sklypo riba, + - taškinis šaltinis;
 ▨ - automobilių stovėjimo aikštelė, ▨ - plotinis šaltinis

< 30.0
> 35.0
> 40.0
> 45.0
> 50.0
> 55.0
> 60.0
> 65.0
> 70.0
> 75.0
> 80.0
> 85.0
> 90.0

ŪKINĖS VEIKLOS TRIUKŠMO SKLAIDA (skaičiavimo aukštis 1,5 m)
 $L_{nakties}$ ekvivalentinis triukšmo lygis dB(A) M1:3500




DGE
 B a l t i c

Sutartiniai žymėjimai:

Cadna A® — - sklypo riba; - - keltas; □ - pastatas; ▨ - miškas ir krūmynai
 — - gyvenamosios ar visuomeninės paskirties sklypo riba, + - taškinis šaltinis;
 ▨ - automobilių stovėjimo aikštelė, ▨ - plotinis šaltinis

< 30.0
> 35.0
> 40.0
> 45.0
> 50.0
> 55.0
> 60.0
> 65.0
> 70.0
> 75.0
> 80.0
> 85.0
> 90.0

ŪKINĖS VEIKLOS TRIUKŠMO SKLAIDA (skaičiavimo aukštis 4,0 m)
 L_{dienos} ekvivalentinis triukšmo lygis dB(A) M1:3500

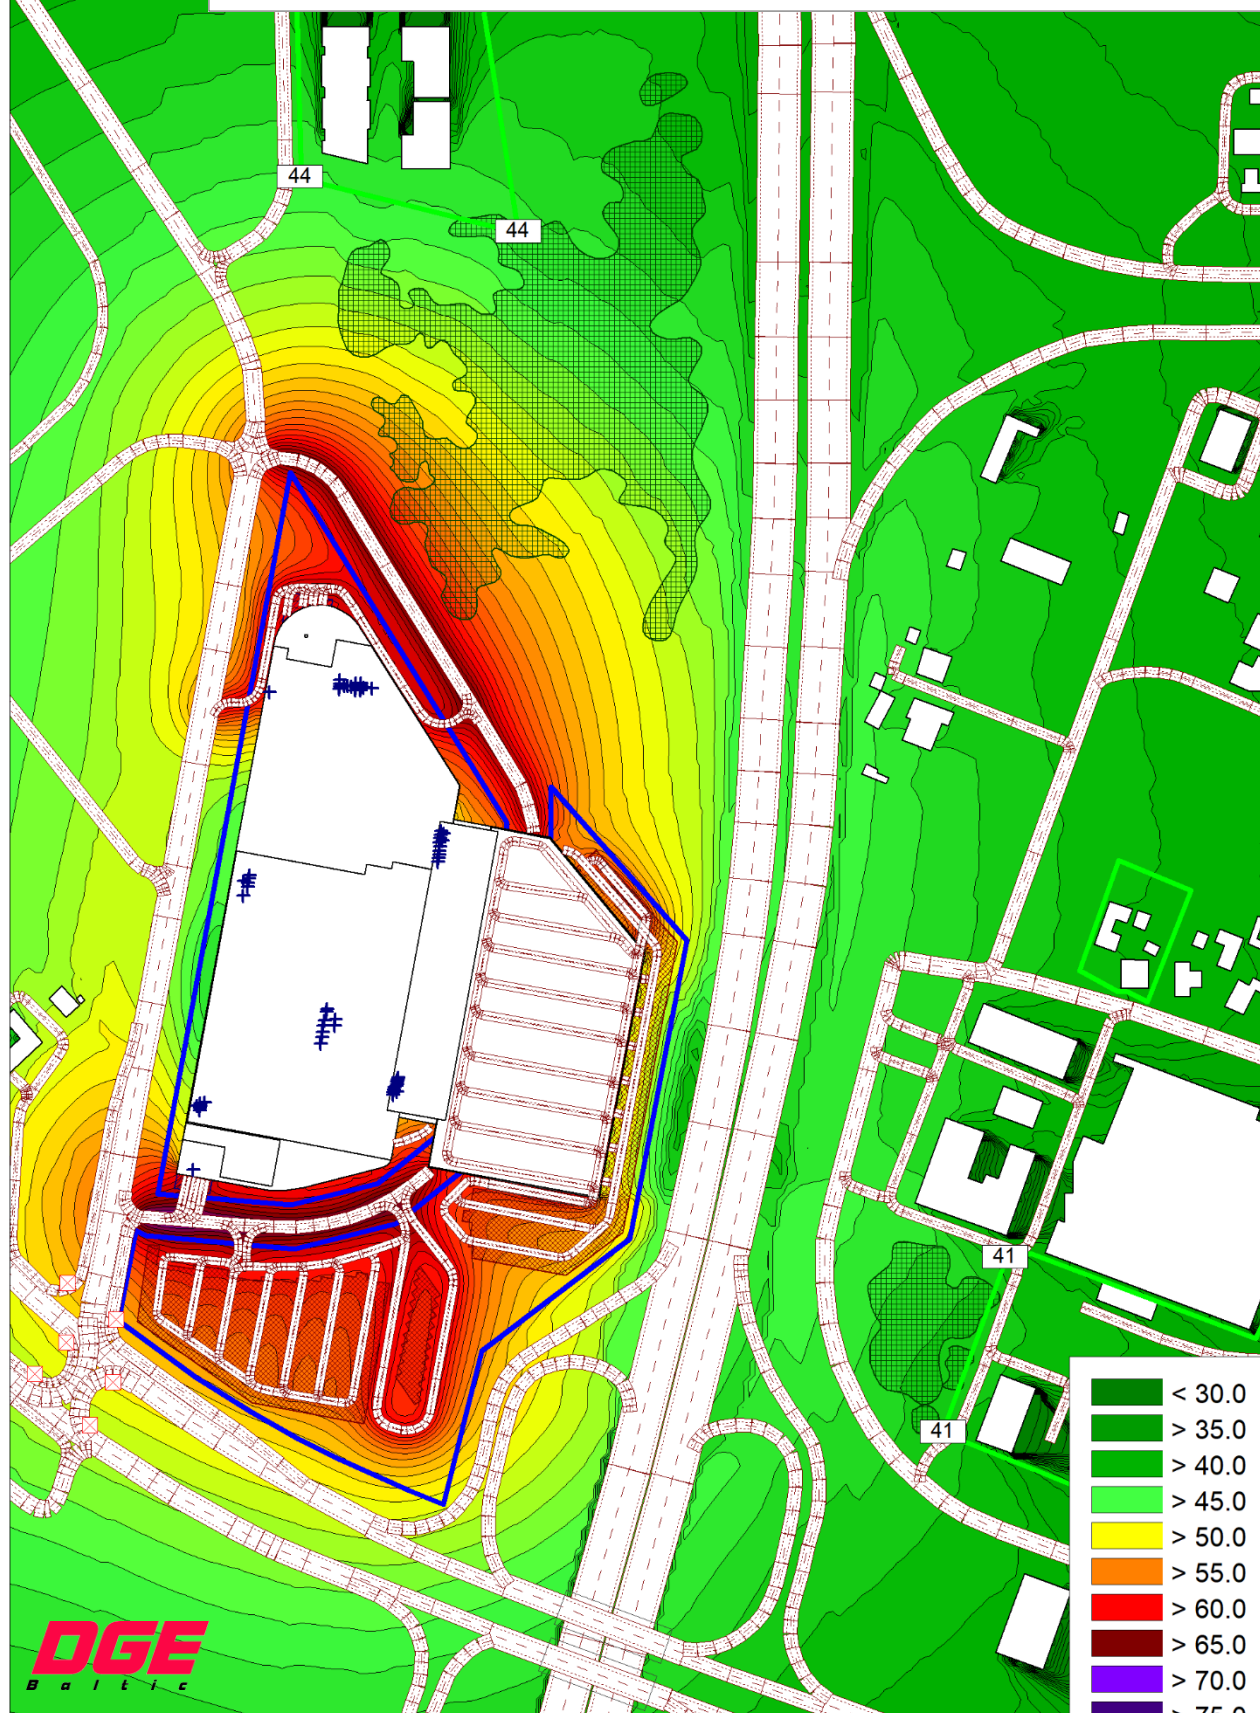


DGE
B a l t i c

Sutartiniai žymėjimai:

Cadna A® — - sklypo riba; - - kėlias; □ - pastatas; ▨ - miškas ir krūmynai
 — - gyvenamosios ar visuomeninės paskirties sklypo riba, + - taškinis šaltinis;
 ▨ - automobilių stovėjimo aikštelė, ▨ - plotinis šaltinis

ŪKINĖS VEIKLOS TRIUKŠMO SKLAIDA (skaičiavimo aukštis 4,0 m)
 L_{vakaro} ekvivalentinis triukšmo lygis dB(A) M1:3500

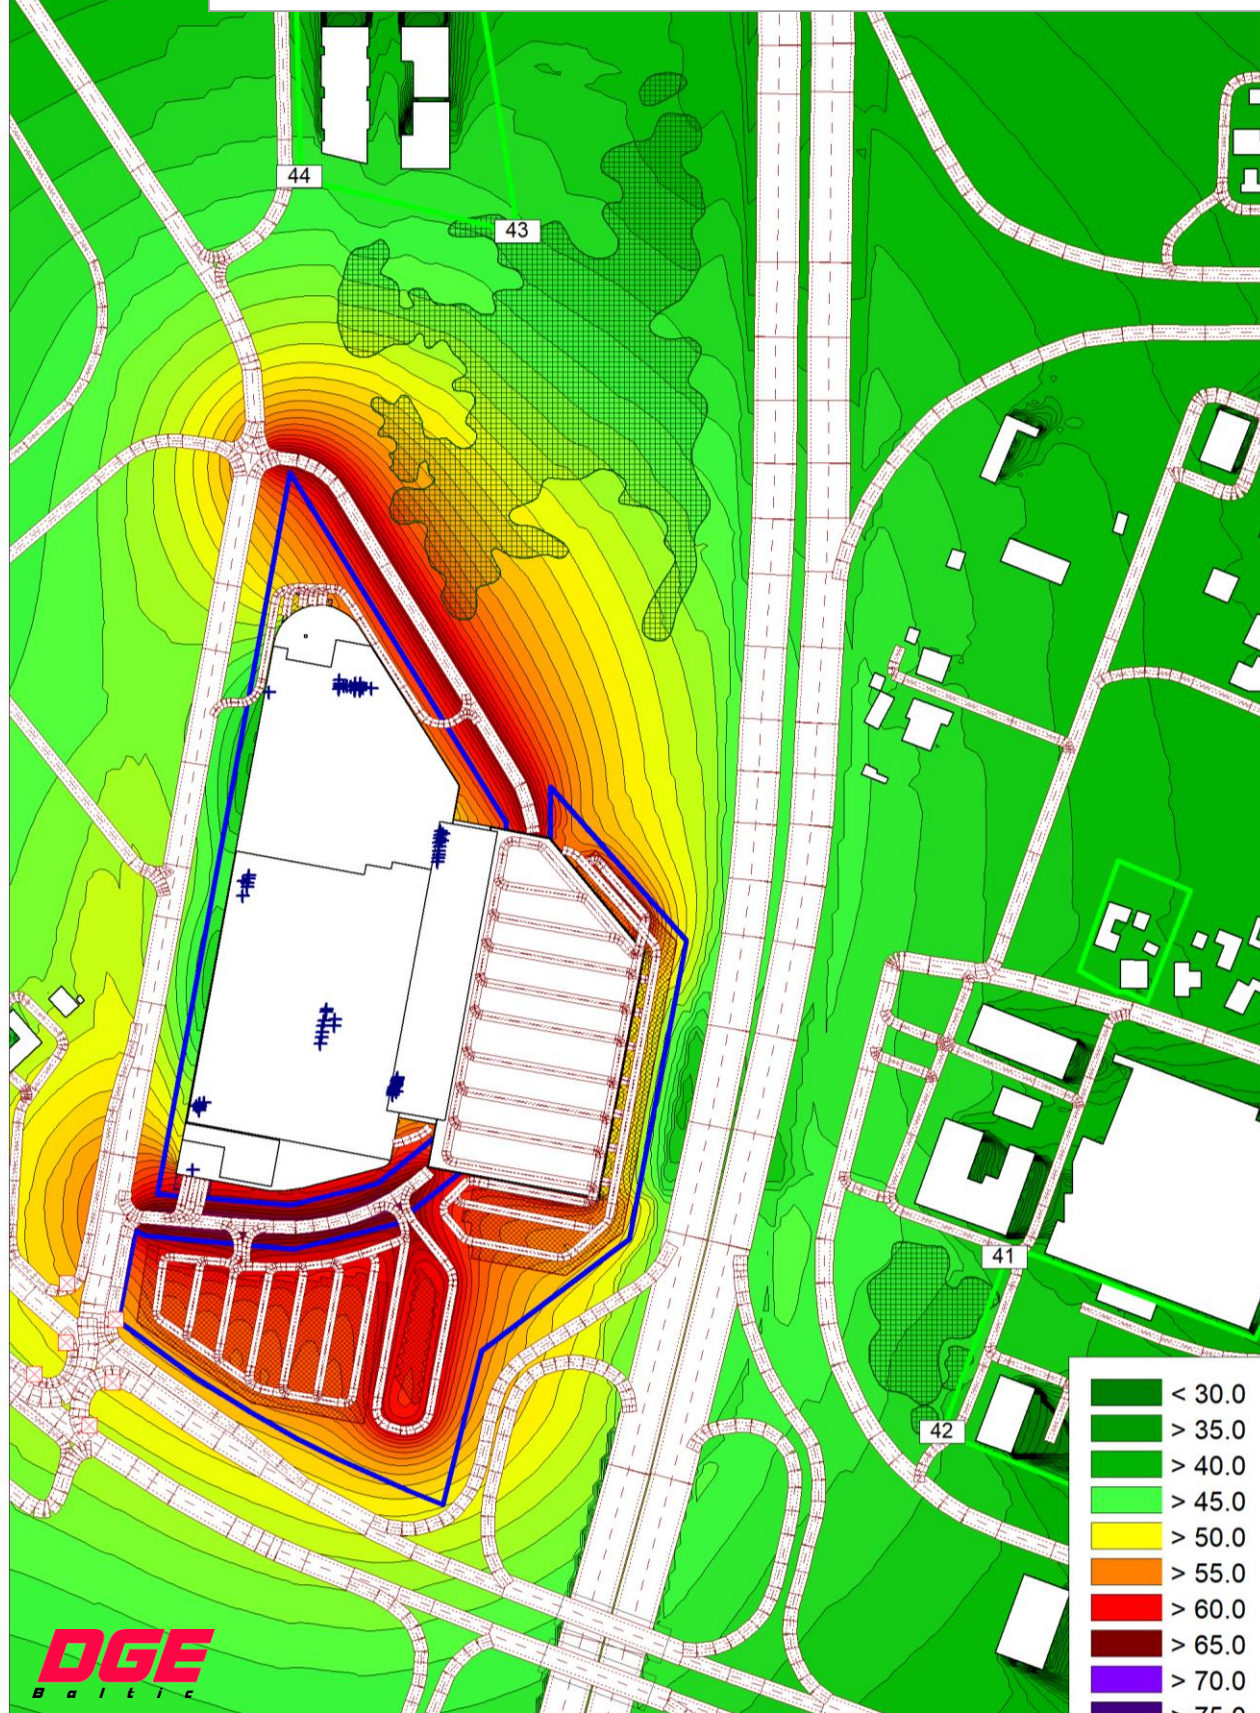


DGE
 Baltic

Cadna A®

Sutartiniai žymėjimai:

- sklypo riba; - - - kelias; □ - pastatas; ▨ - miškas ir krūmynai
- gyvenamosios ar visuomeninės paskirties sklypo riba, + - taškinis šaltinis;
- ▤ - automobilių stovėjimo aikštelė, ▨ - plotinis šaltinis

ŪKINĖS VEIKLOS TRIUKŠMO SKLAIDA (skaičiavimo aukštis 4,0 m)
 $L_{nakties}$ ekvivalentinis triukšmo lygis dB(A) M1:3500

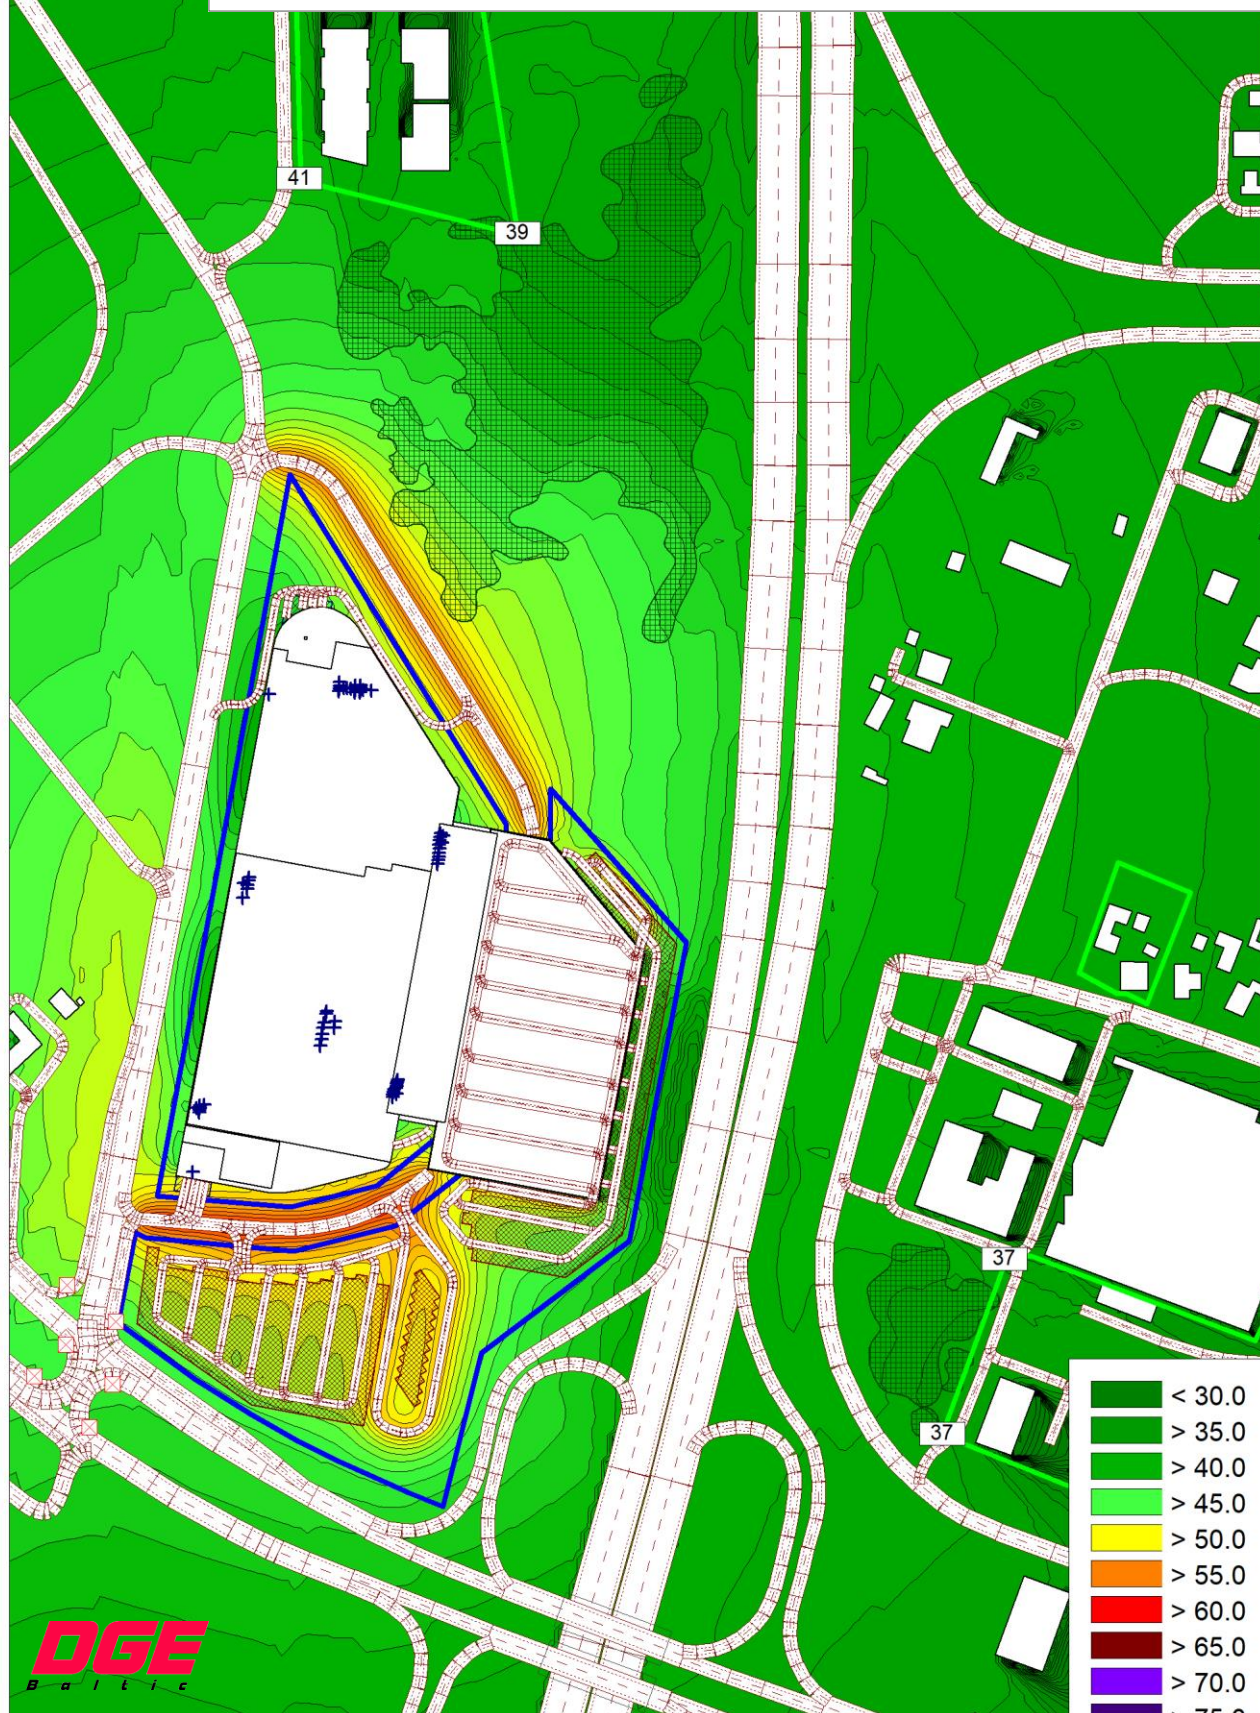

DGE
B a l t i c


Cadna A®

Sutartiniai žymėjimai:

- sklypo riba; - - - kelias; □ - pastatas; ▨ - miškas ir krūmynai
- gyvenamosios ar visuomeninės paskirties sklypo riba, + - taškinis šaltinis;
- ▨ - automobilių stovėjimo aikštelė, ▨ - plotinis šaltinis

ŪKINĒS VEIKLOS TRIUKŠMO SKLAIDA (skaičiavimo aukštis 1,5 m)

Esama situacija: L_{dienos} ekvivalentinis triukšmo lygis dB(A) M1:5000

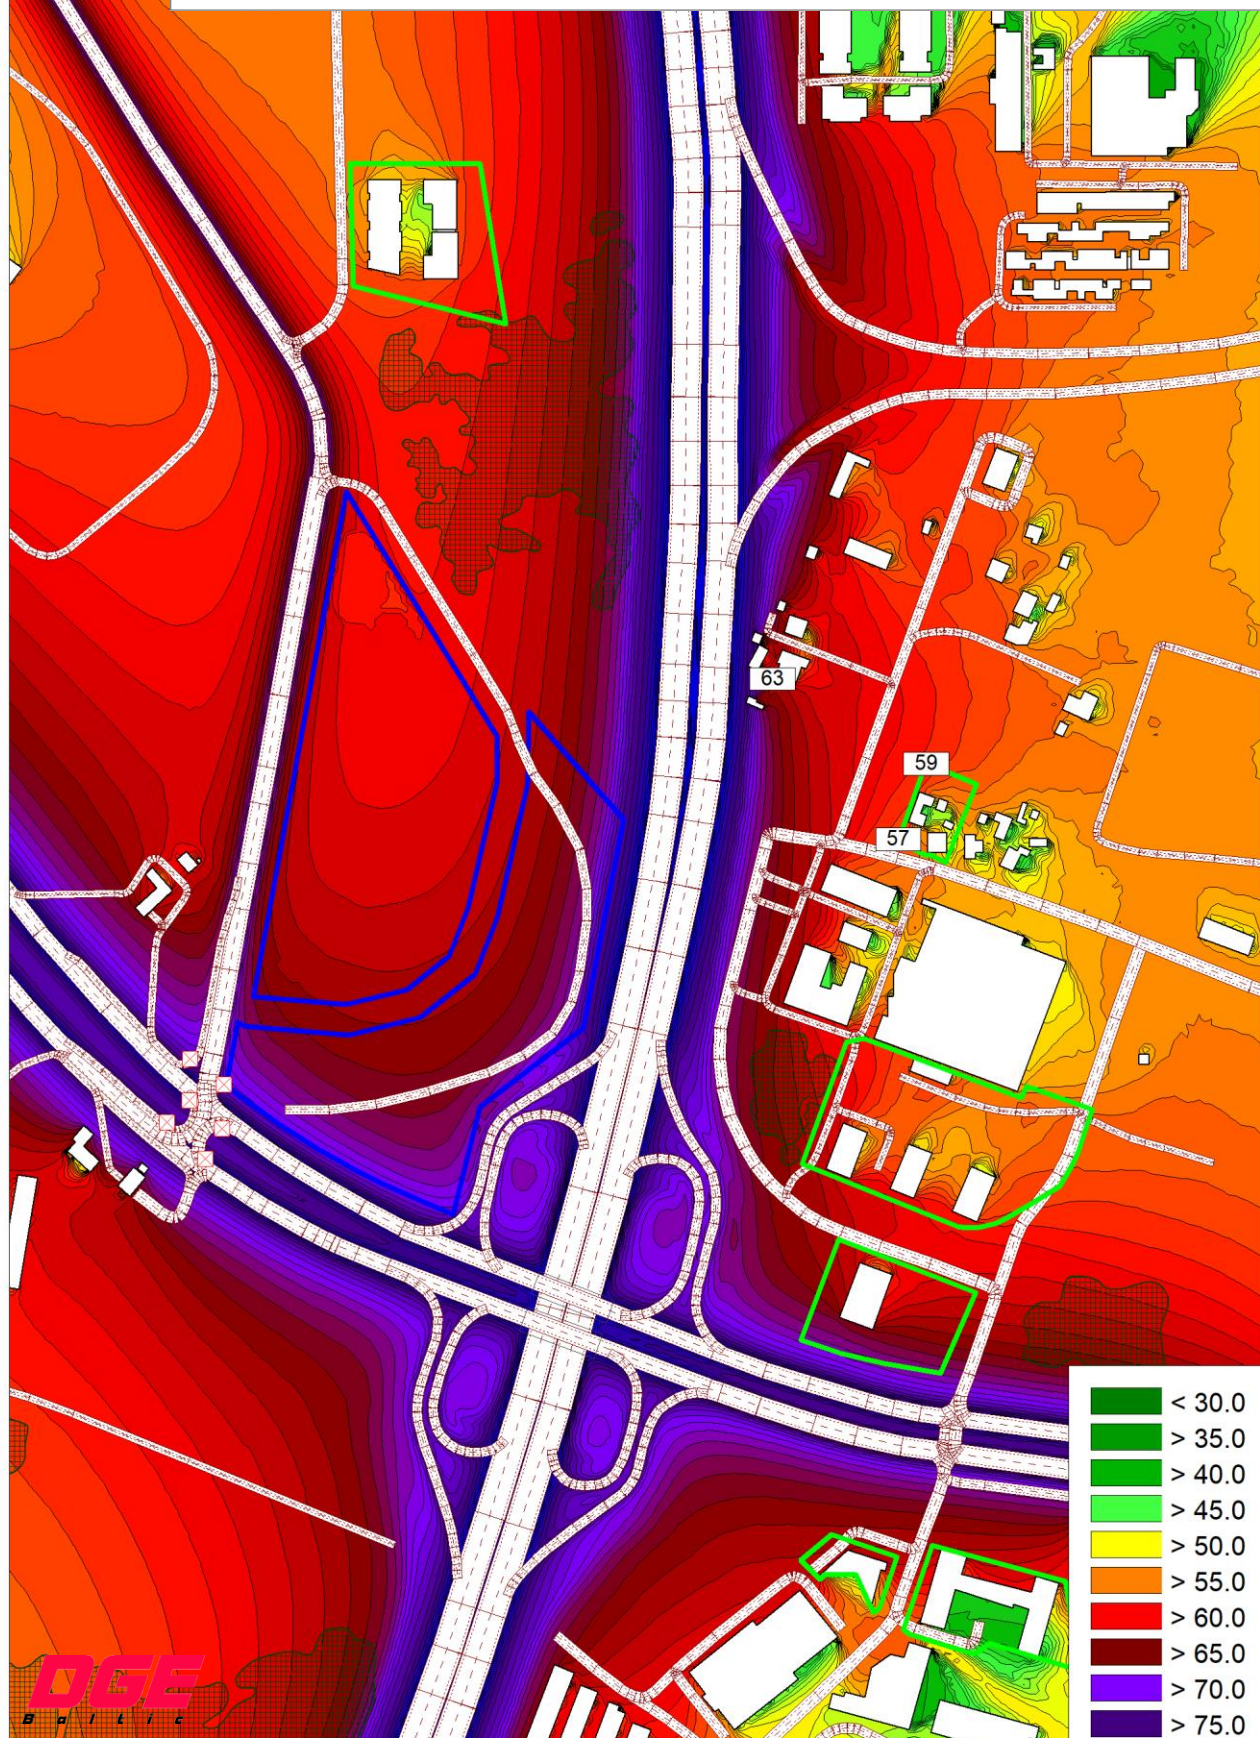

< 30.0
> 35.0
> 40.0
> 45.0
> 50.0
> 55.0
> 60.0
> 65.0
> 70.0
> 75.0
> 80.0
> 85.0
> 90.0

Sutartiniai žymėjimai:

Cadna A®

- sklypo riba; — kelias; □ - pastatas; ▨ - miškas ir krūmynai;
- gyvenamosios ar visuomeninės paskirties sklypo riba.

Esama situacija: L_{vakaro} ekvivalentinis triukšmo lygis dB(A) M1:5000




Cadna A®

— sklypo riba; — kelias; □ - pastatas; ■ - miškas ir krūmynai;
— gyvenamosios ar visuomeninės paskirties sklypo riba.

ŪKINĒS VEIKLOS TRIUKŠMO SKLAIDA (skaičiavimo aukštis 1,5 m)

Esama situācija: $L_{nakties}$ ekvivalentinis triukšmo lygis dB(A) M1:5000

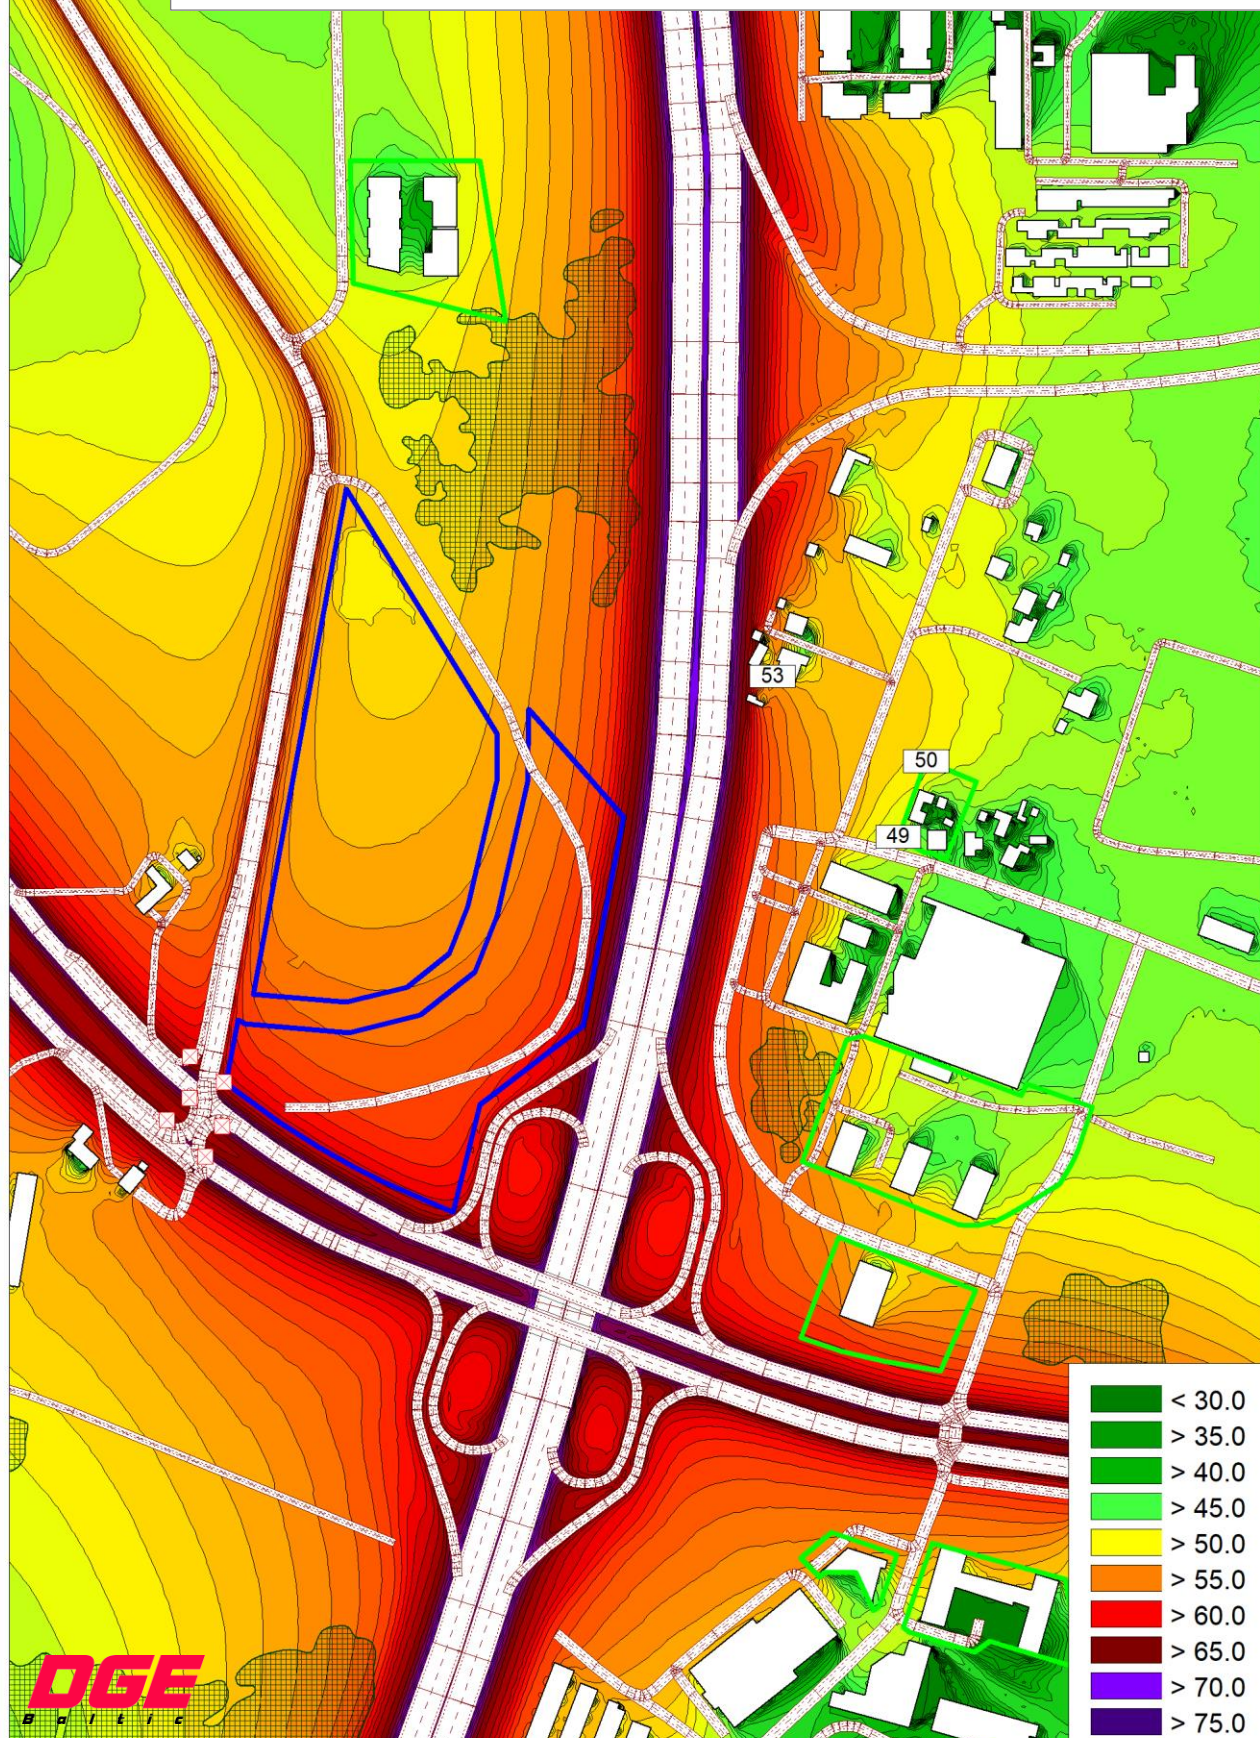

DGE
B O I T I C

Cadna A®


Sutartiniai žymėjimai:

- sklypo riba; — kelias; □ - pastatas; ▨ - miškas ir krūmynai;
- gyvenamosios ar visuomeninės paskirties sklypo riba.

< 30.0
> 35.0
> 40.0
> 45.0
> 50.0
> 55.0
> 60.0
> 65.0
> 70.0
> 75.0
> 80.0
> 85.0
> 90.0

ŪKINĒS VEIKLOS TRIUKŠMO SKLAIDA (skaičiavimo aukštis 4,0 m)

Esama situācija: L_{dienas} ekvivalentinis triukšmo līgis dB(A) M1:5000

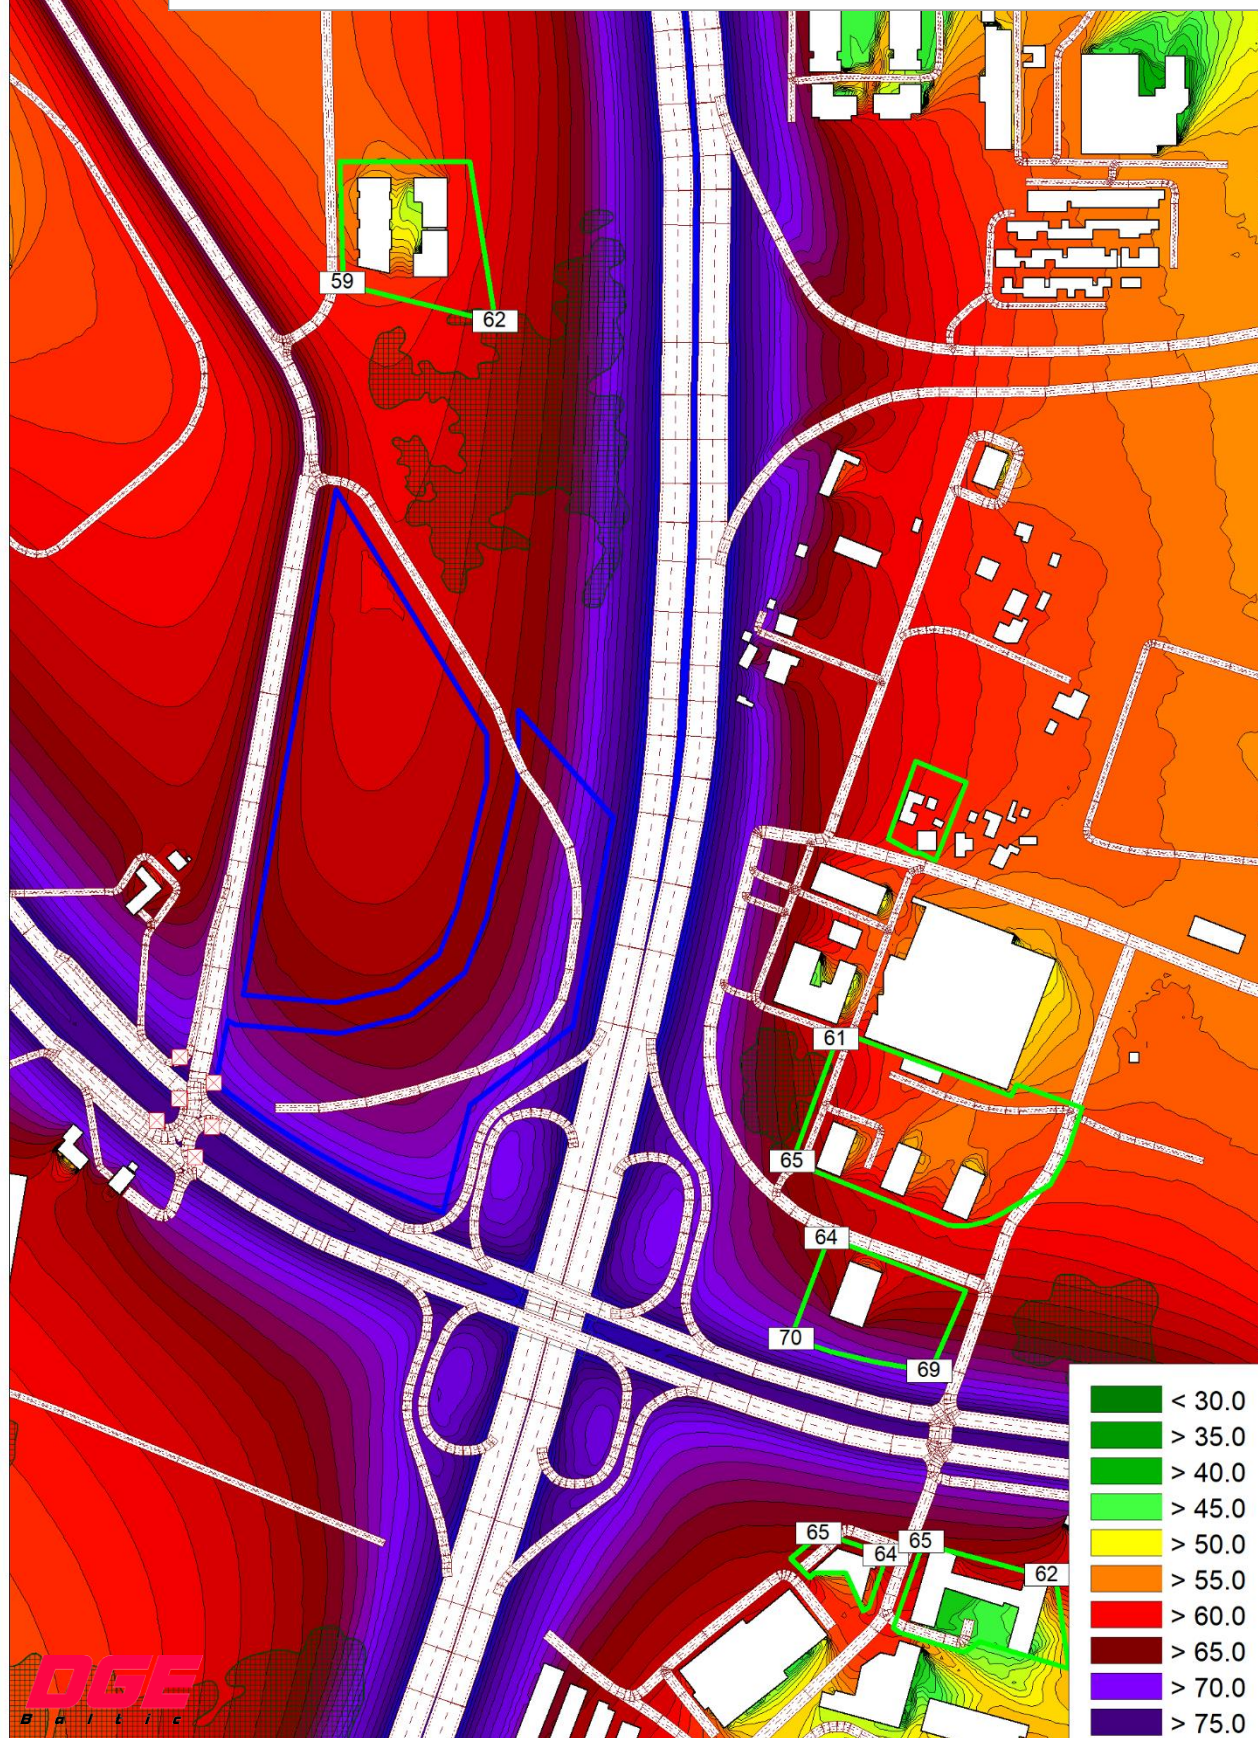

< 30.0
> 35.0
> 40.0
> 45.0
> 50.0
> 55.0
> 60.0
> 65.0
> 70.0
> 75.0
> 80.0
> 85.0
> 90.0


Sutartinieši zīmējimai:

Cadna A®

— - sklypo riba; - - - - keliā; □ - pastatā; ▤ - miškas ir krūmynai;
— - gyvenamosios ar visuomeninės paskirties sklypo riba.

ŪKINĒS VEIKLOS TRIUKŠMO SKLAIDA (skaičiavimo aukštis 4,0 m)

Esama situācija: L_{vakaro} ekvivalentinis triukšmo līgis dB(A) M1:5000

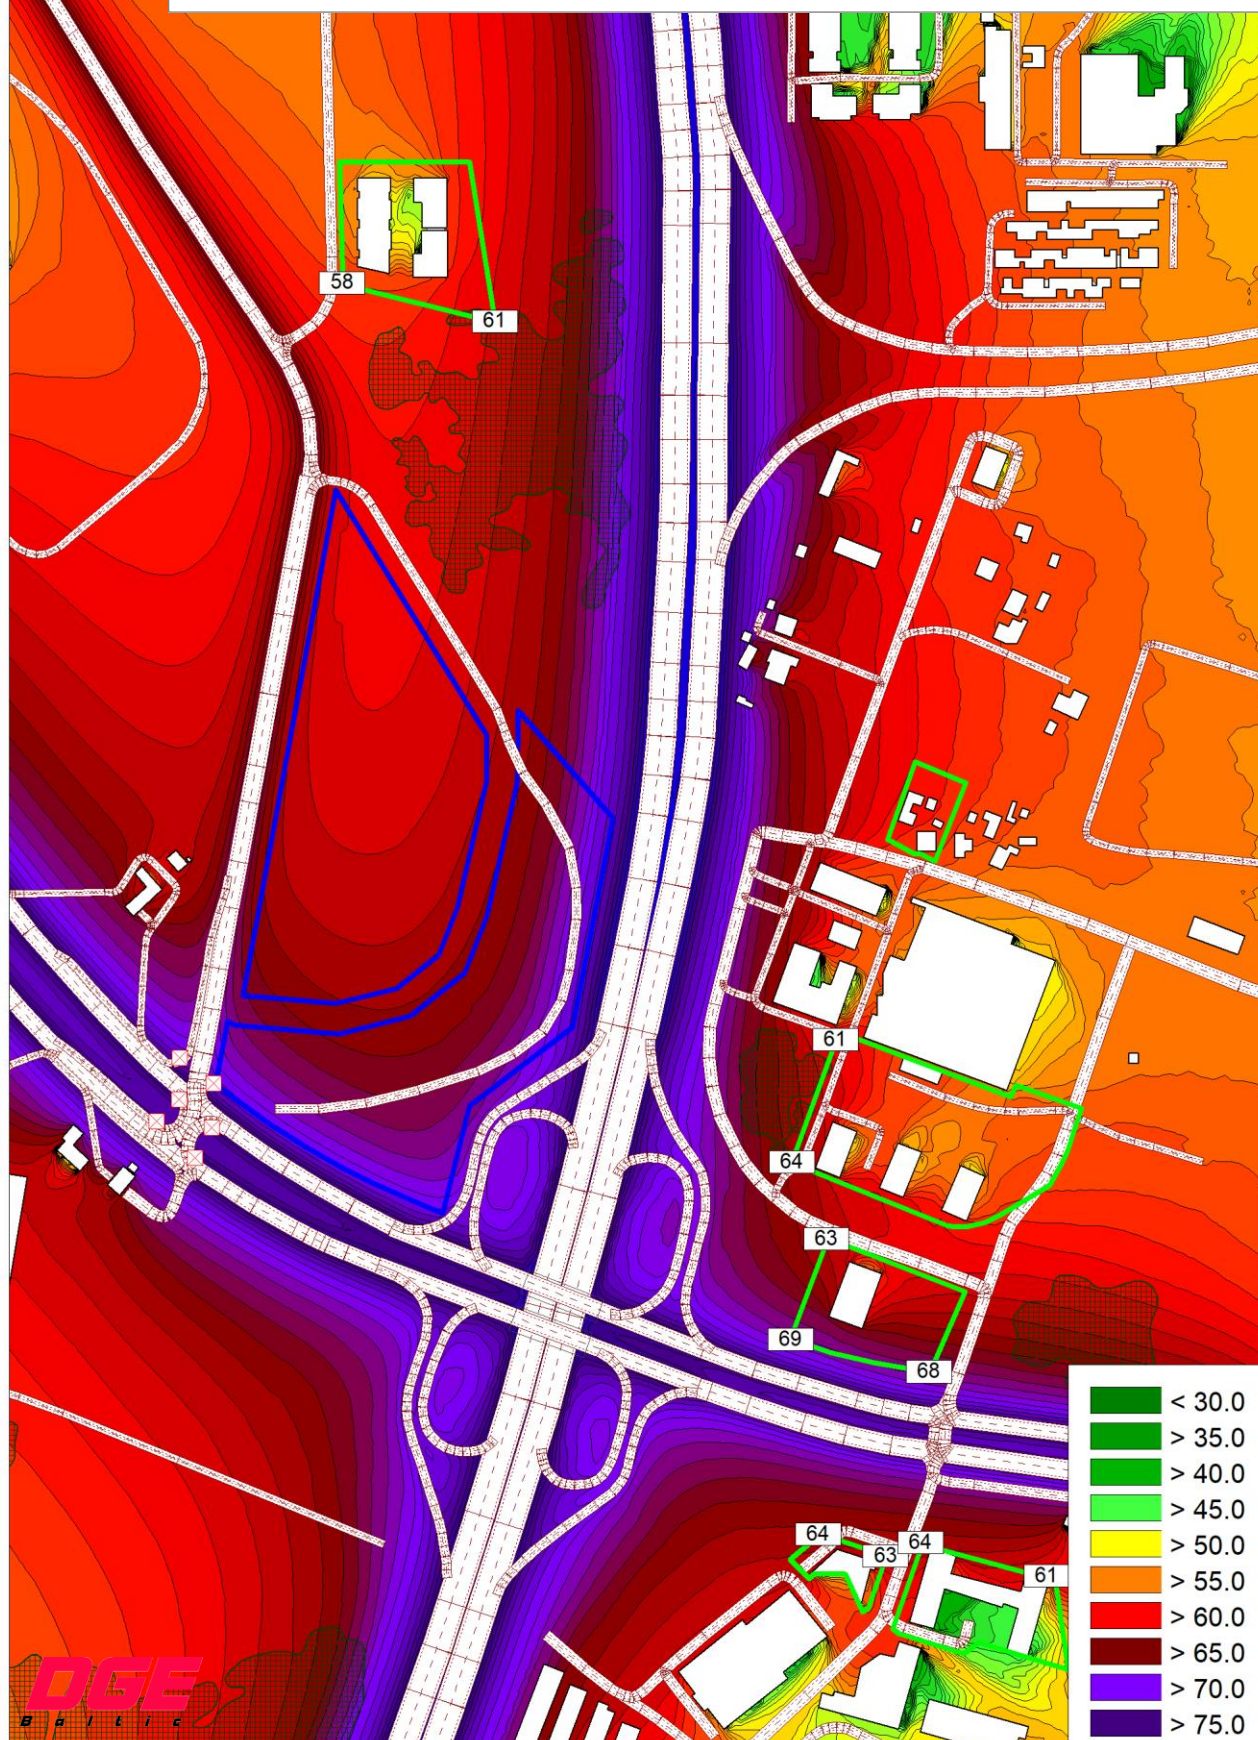

DGE
Baltic

Cadna A®


Sutartinieši žymėjimai:

- sklypo riba;
- kelias;
- pastatas;
- miškas ir krūmynai;
- gyvenamosios ar visuomeninės paskirties sklypo riba.

< 30.0
> 35.0
> 40.0
> 45.0
> 50.0
> 55.0
> 60.0
> 65.0
> 70.0
> 75.0
> 80.0
> 85.0
> 90.0

ŪKINĒS VEIKLOS TRIUKŠMO SKLAIDA (skaičiavimo aukštis 4,0 m)


Esama situācija: $L_{nakties}$ ekvivalentinis triukšmo līgis dB(A) M1:5000

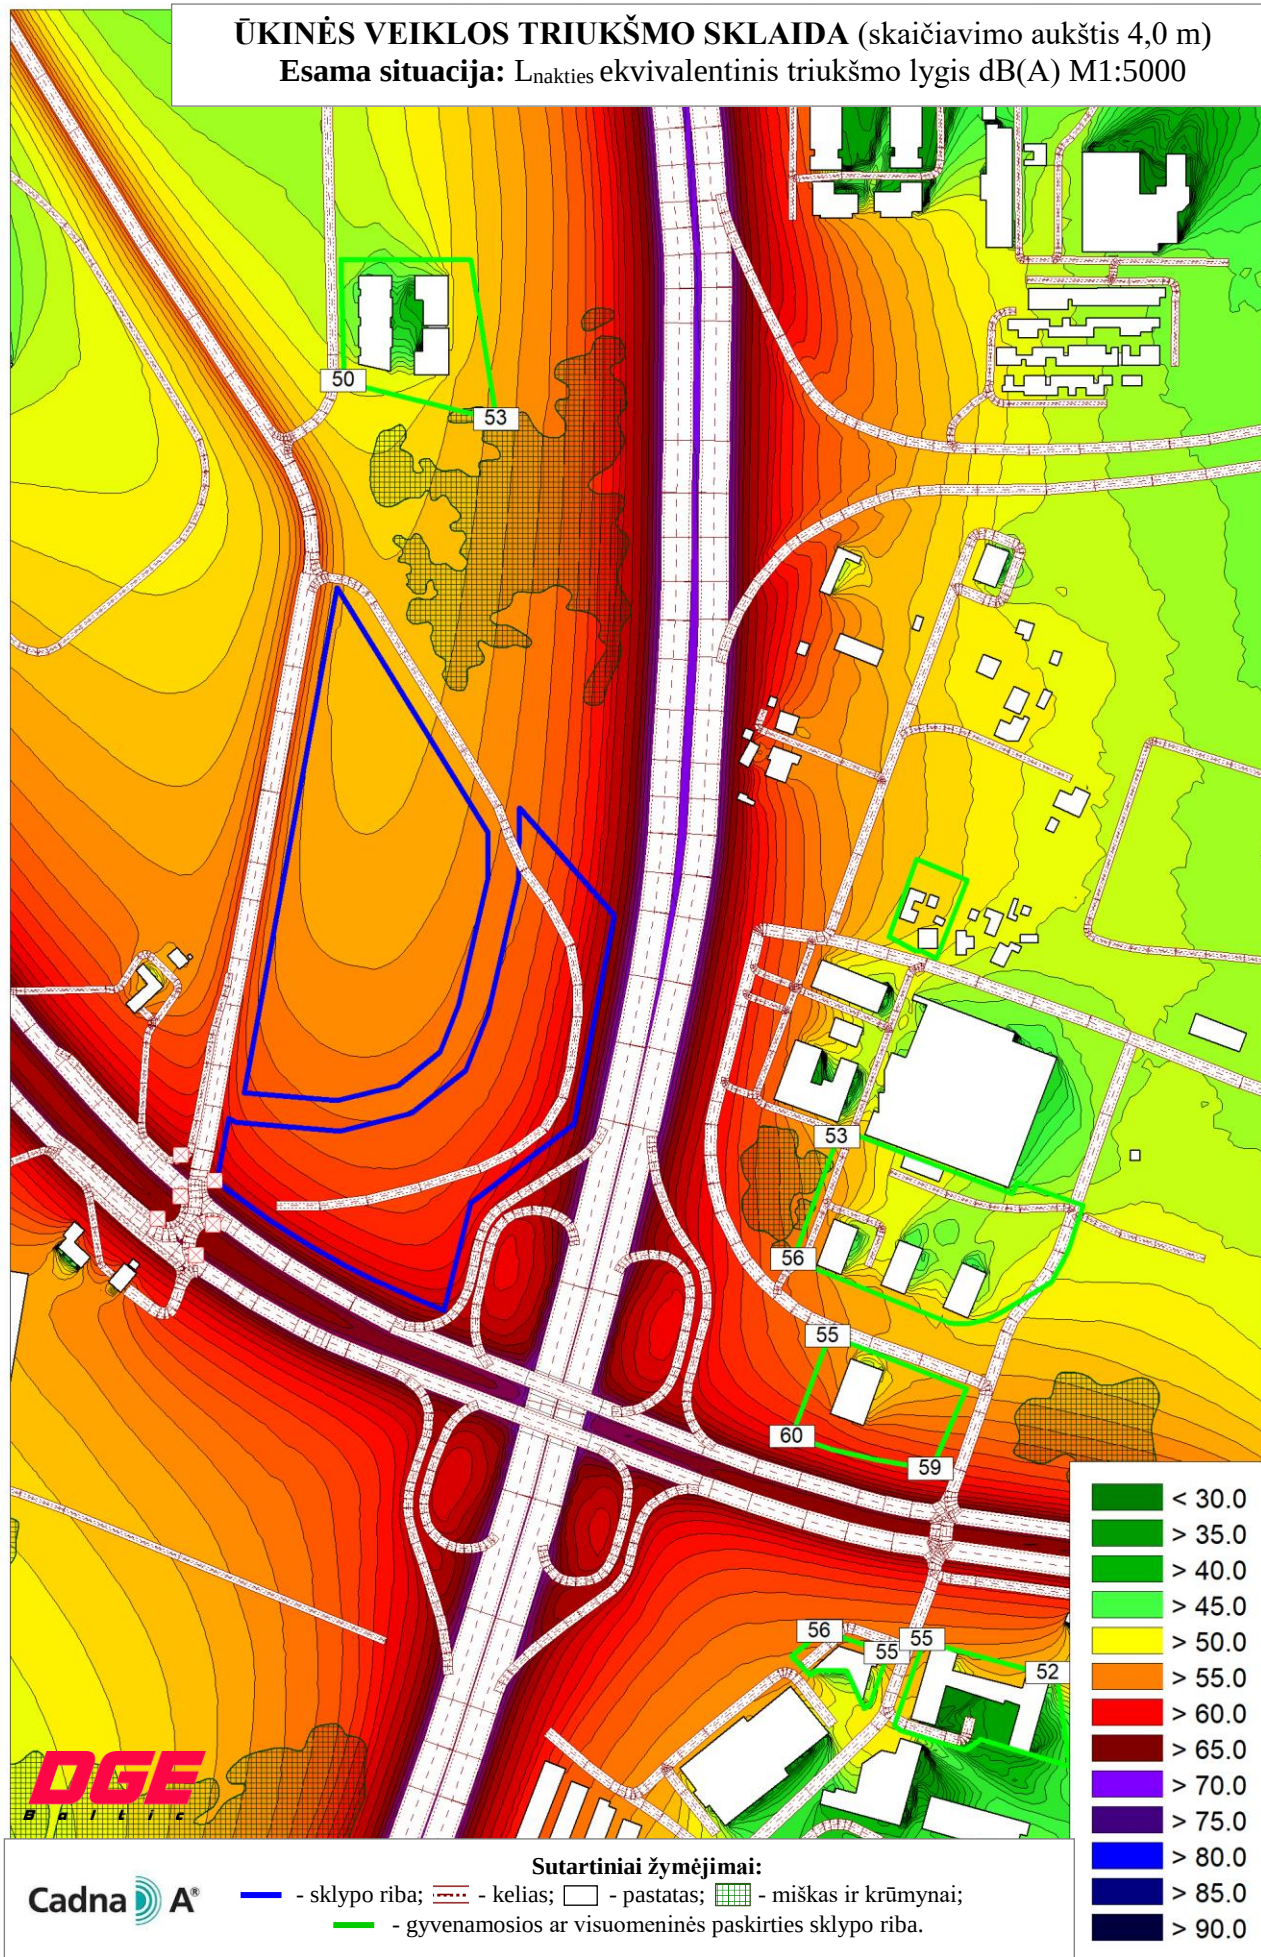

DGE
Baltic

Cadna A®

ŪKINĒS VEIKLOS TRIUKŠMO SKLAIDA (skaičiavimo aukštis 1,5 m)
Prognozuojama situacija: L_{dienos} ekvivalentinis triukšmo lygis dB(A) M1:5000

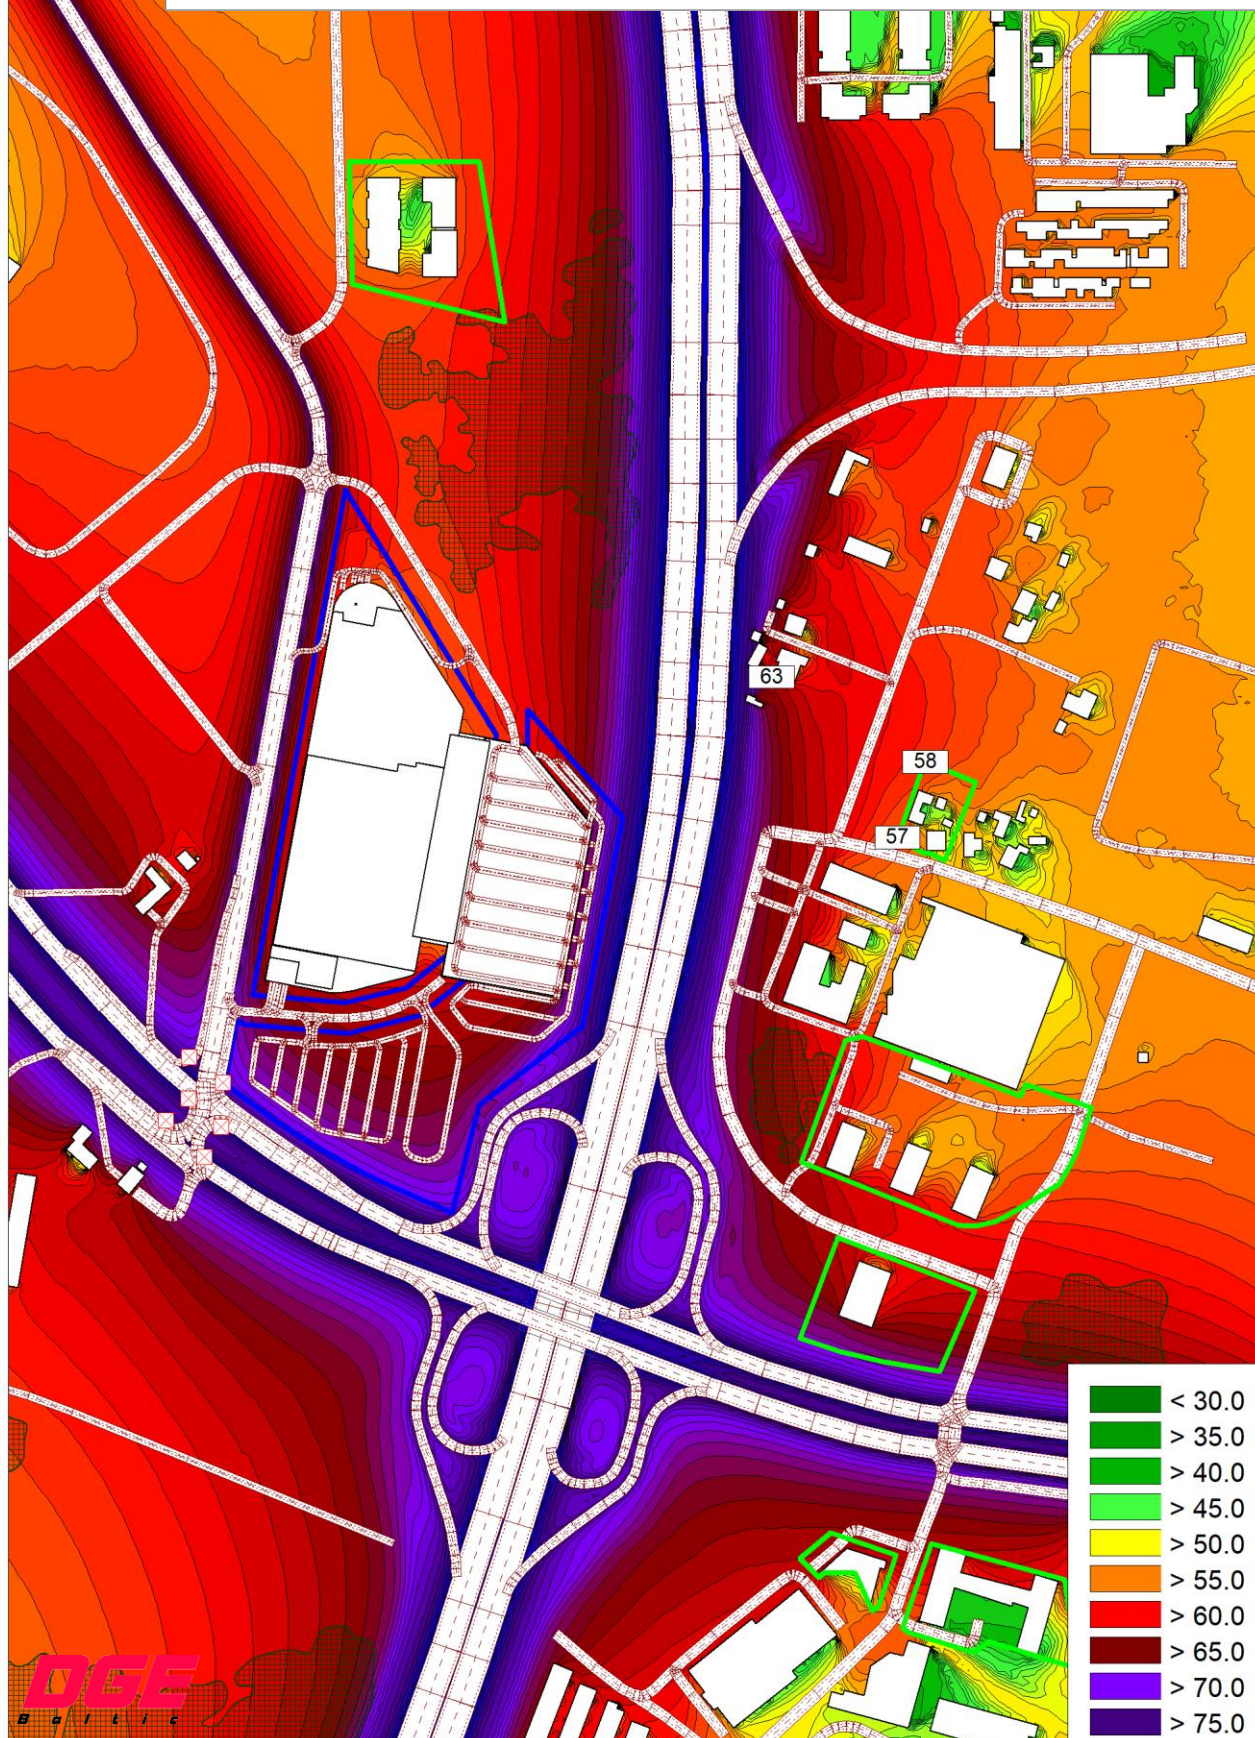

DGE
 B o i t i c


Cadna A®

Sutartiniai žymėjimai:

- - sklypo riba; - - - - - keltas; □ - pastatas; ▨ - miškas ir krūmynai;
- - gyvenamosios ar visuomeninės paskirties sklypo riba.

< 30.0
> 35.0
> 40.0
> 45.0
> 50.0
> 55.0
> 60.0
> 65.0
> 70.0
> 75.0
> 80.0
> 85.0
> 90.0

ŪKINĒS VEIKLOS TRIUKŠMO SKLAIDA (skaičiavimo aukštis 1,5 m)
Prognozuojama situacija: Lvakaro ekvivalentinis triukšmo lygis dB(A) M1:5000

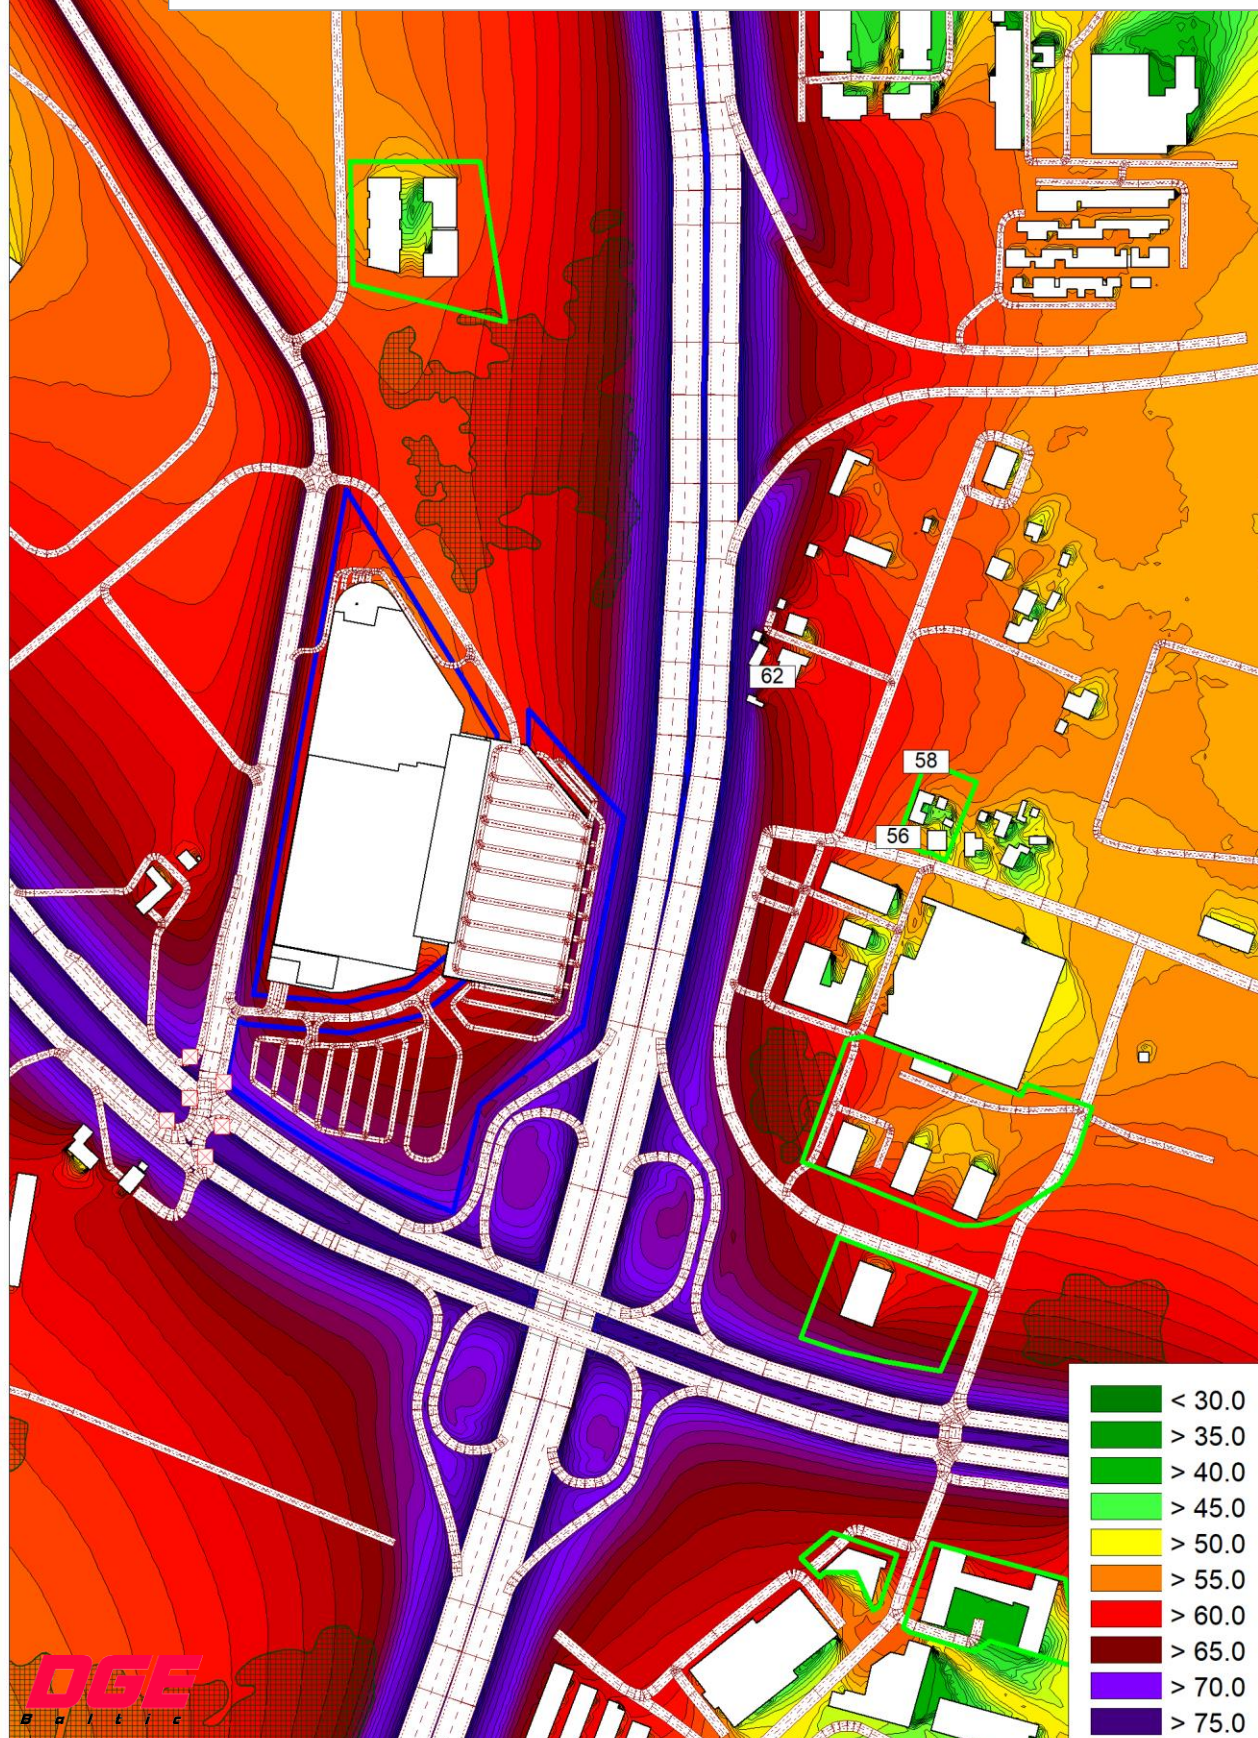

DGE
 B o i t i c


Cadna  **A**

Sutartiniai žymėjimai:

-  - sklypo riba;  - kelias;  - pastatas;  - miškas ir krūmynai;
-  - gyvenamosios ar visuomeninės paskirties sklypo riba.

	< 30.0
	> 35.0
	> 40.0
	> 45.0
	> 50.0
	> 55.0
	> 60.0
	> 65.0
	> 70.0
	> 75.0
	> 80.0
	> 85.0
	> 90.0

ŪKINĖS VEIKLOS TRIUKŠMO SKLAIDA (skaičiavimo aukštis 1,5 m)
Prognozuojama situacija: $L_{nakties}$ ekvivalentinis triukšmo lygis dB(A) M1:5000

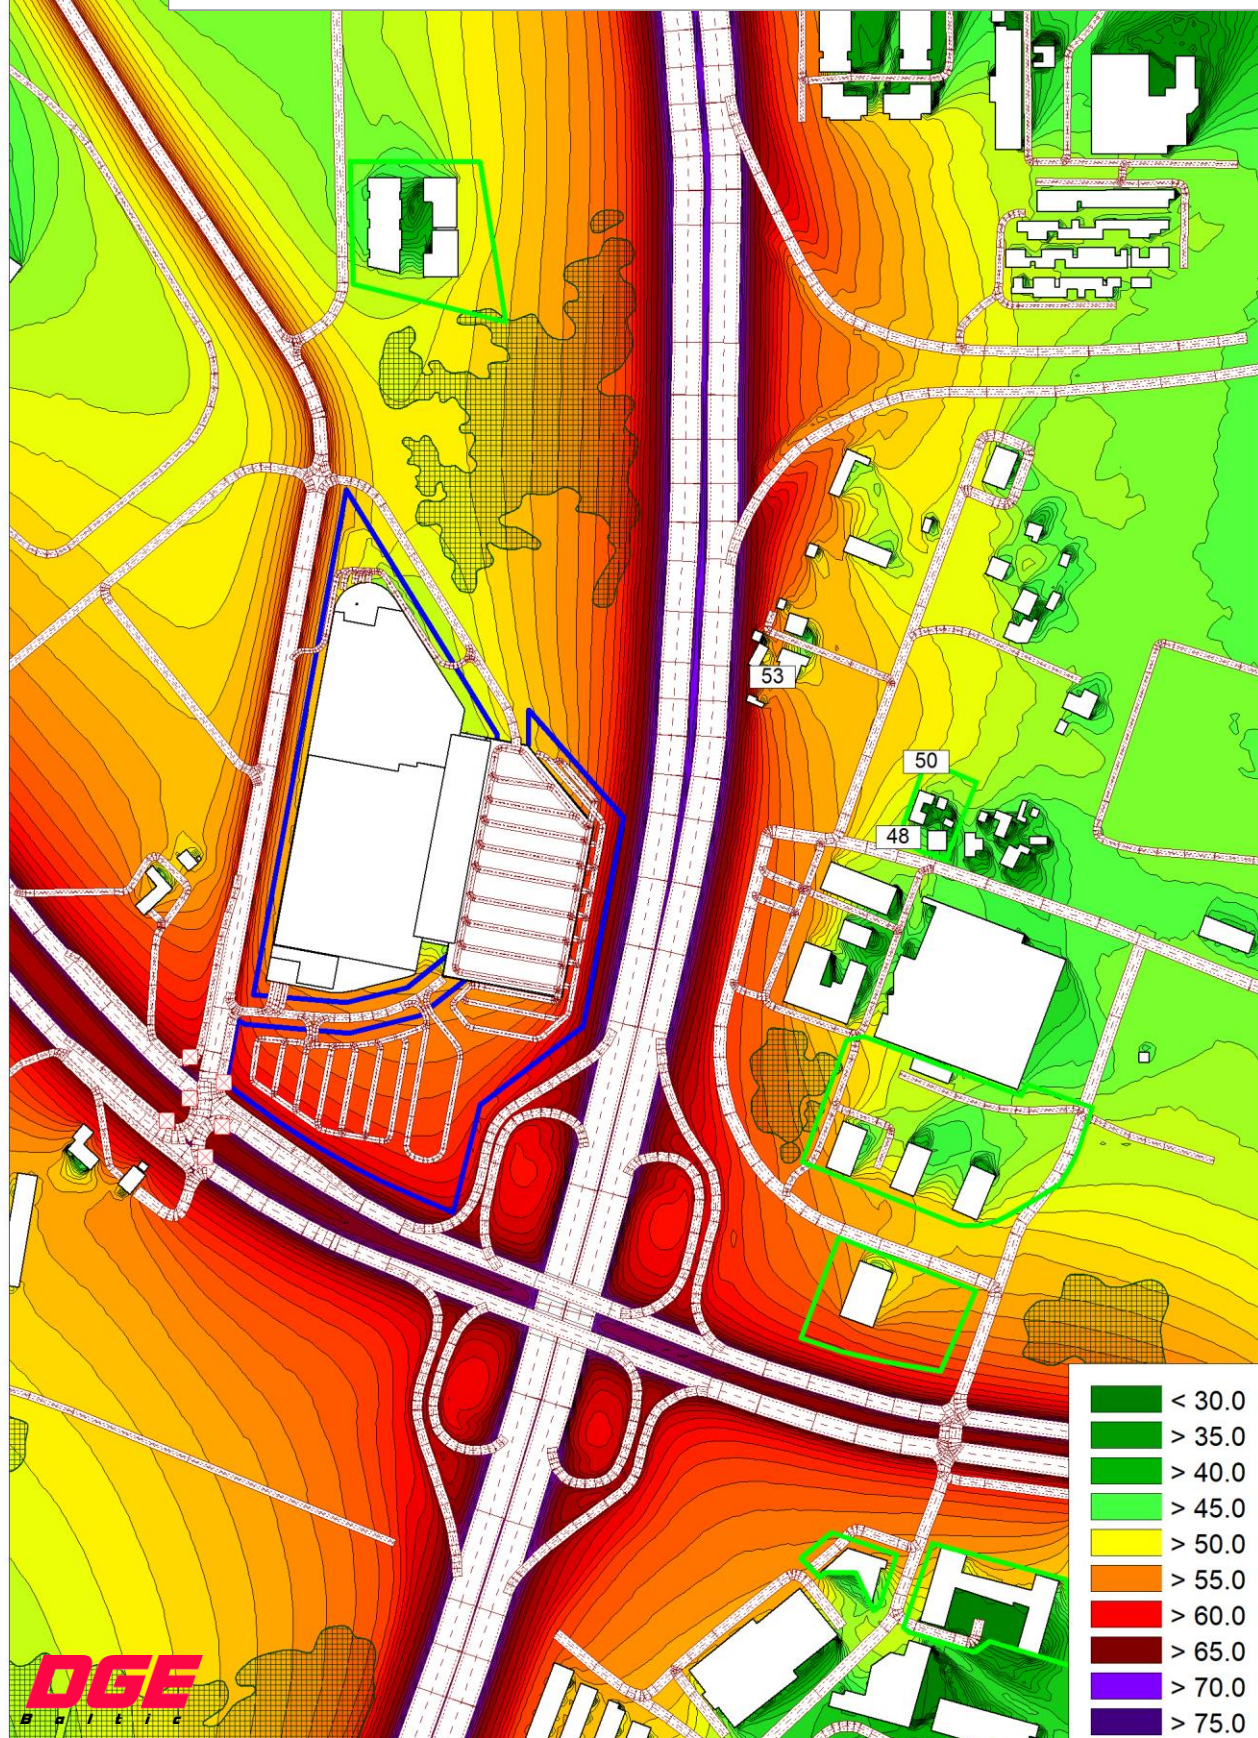

DGE
 B O I T I K A


Cadna A®

Sutartiniai žymėjimai:

- - sklypo riba; — - kelias; □ - pastatas; ■ - miškas ir krūmynai;
- - gyvenamosios ar visuomeninės paskirties sklypo riba.

< 30.0
> 35.0
> 40.0
> 45.0
> 50.0
> 55.0
> 60.0
> 65.0
> 70.0
> 75.0
> 80.0
> 85.0
> 90.0

ŪKINĒS VEIKLOS TRIUKŠMO SKLAIDA (skaičiavimo aukštis 4,0 m)
Prognozuojama situacija: L_{dienos} ekvivalentinis triukšmo lygis dB(A) M1:5000

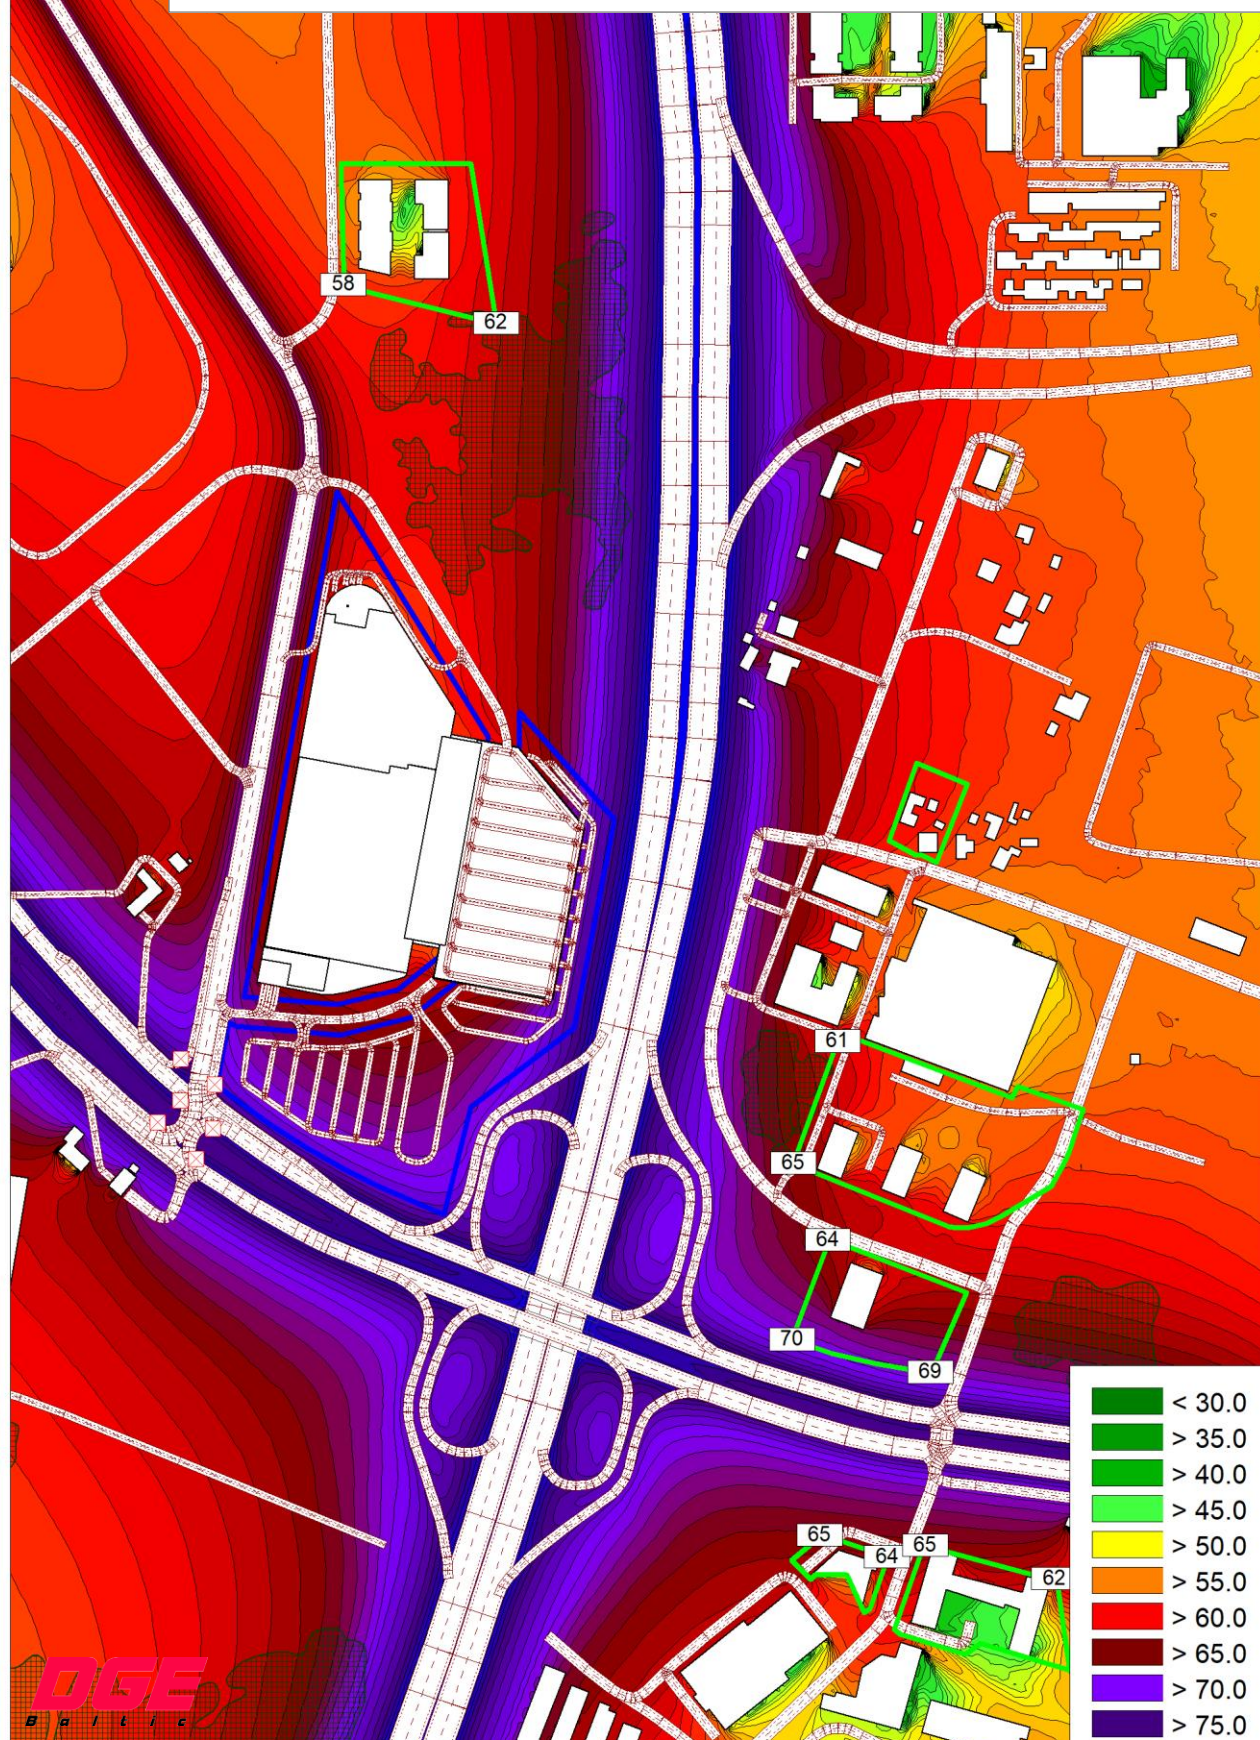

DGE
 B a l t i c


Cadna A®

Sutartiniai žymėjimai:

- - sklypo riba; - - - - - kelias; □ - pastatas; ▨ - miškas ir krūmynai;
- - gyvenamosios ar visuomeninės paskirties sklypo riba.

< 30.0
> 35.0
> 40.0
> 45.0
> 50.0
> 55.0
> 60.0
> 65.0
> 70.0
> 75.0
> 80.0
> 85.0
> 90.0

ŪKINĖS VEIKLOS TRIUKŠMO SKLAIDA (skaičiavimo aukštis 4,0 m)
Prognozuojama situacija: Lvakaro ekvivalentinis triukšmo lygis dB(A) M1:5000

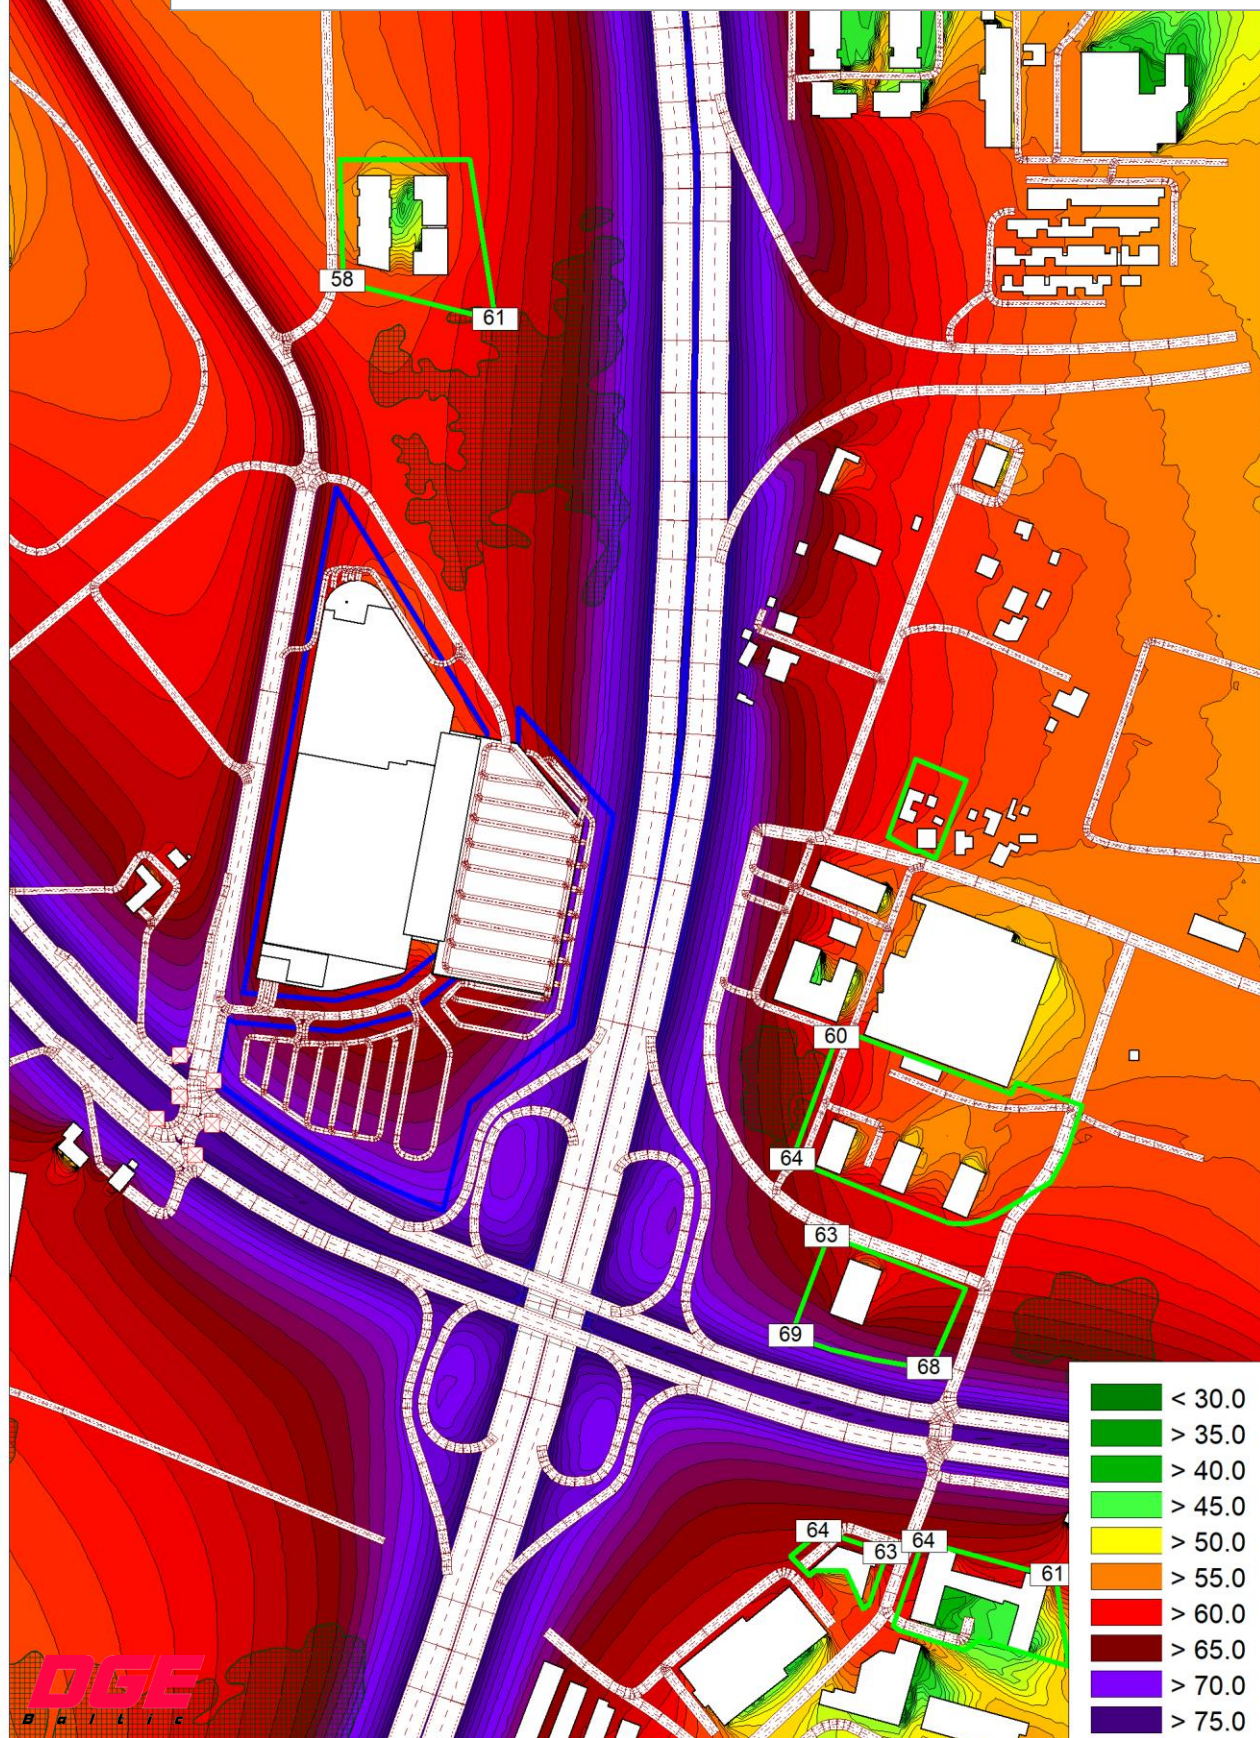

DGE
 B a l t i c


Cadna A®

Sutartiniai žymėjimai:

- - sklypo riba; — - kelias; □ - pastatas; ■ - miškas ir krūmynai;
- - gyvenamosios ar visuomeninės paskirties sklypo riba.

< 30.0
> 35.0
> 40.0
> 45.0
> 50.0
> 55.0
> 60.0
> 65.0
> 70.0
> 75.0
> 80.0
> 85.0
> 90.0

ŪKINĒS VEIKLOS TRIUKŠMO SKLAIDA (skaičiavimo aukštis 4,0 m)
Proгнозуojama situacija: $L_{nakties}$ ekvivalentinis triukšmo lygis dB(A) M1:5000

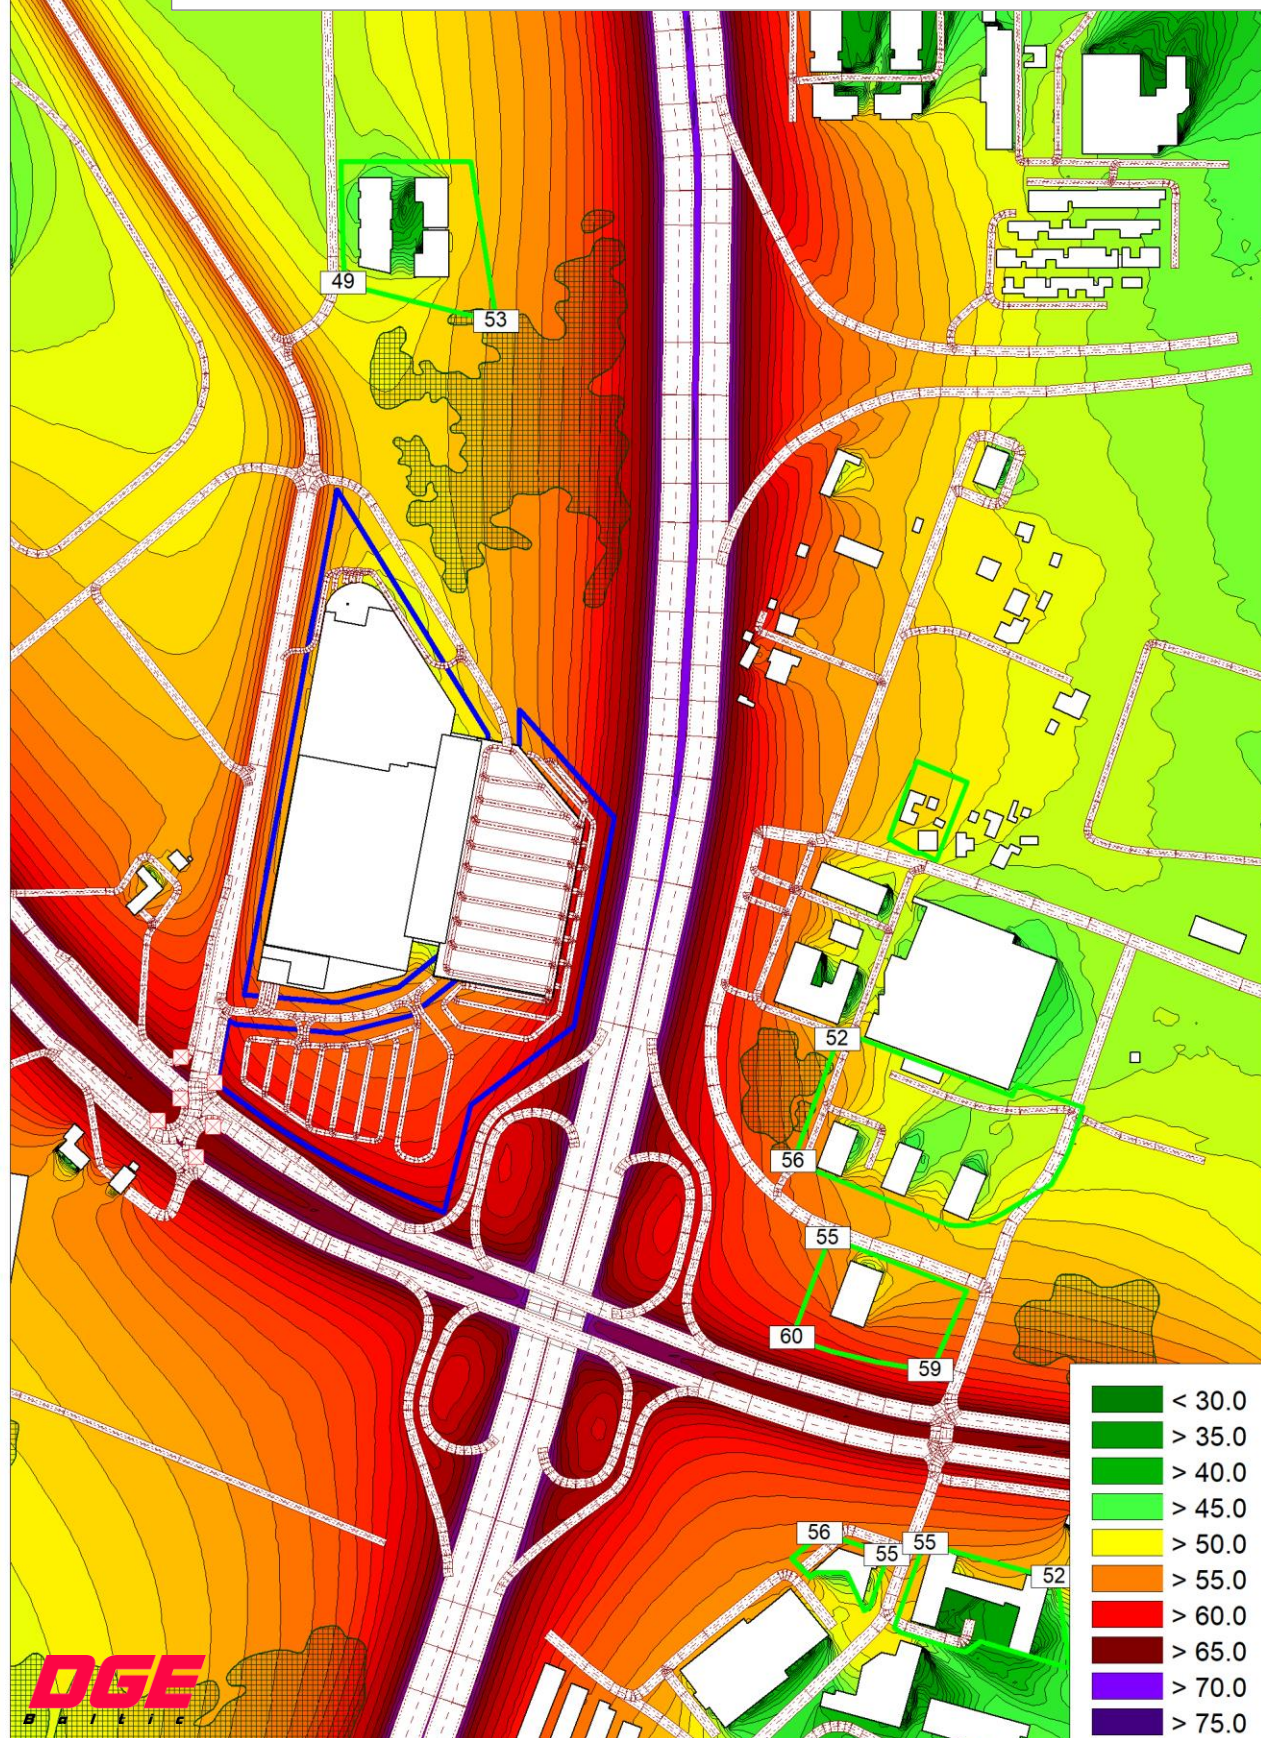

DGE
 B E R L I N

Cadna A®

Sutartiniai žymėjimai:

- - sklypo riba; — - kelias; □ - pastatas; ■ - miškas ir krūmynai;
- - gyvenamosios ar visuomeninės paskirties sklypo riba.

< 30.0
> 35.0
> 40.0
> 45.0
> 50.0
> 55.0
> 60.0
> 65.0
> 70.0
> 75.0
> 80.0
> 85.0
> 90.0