


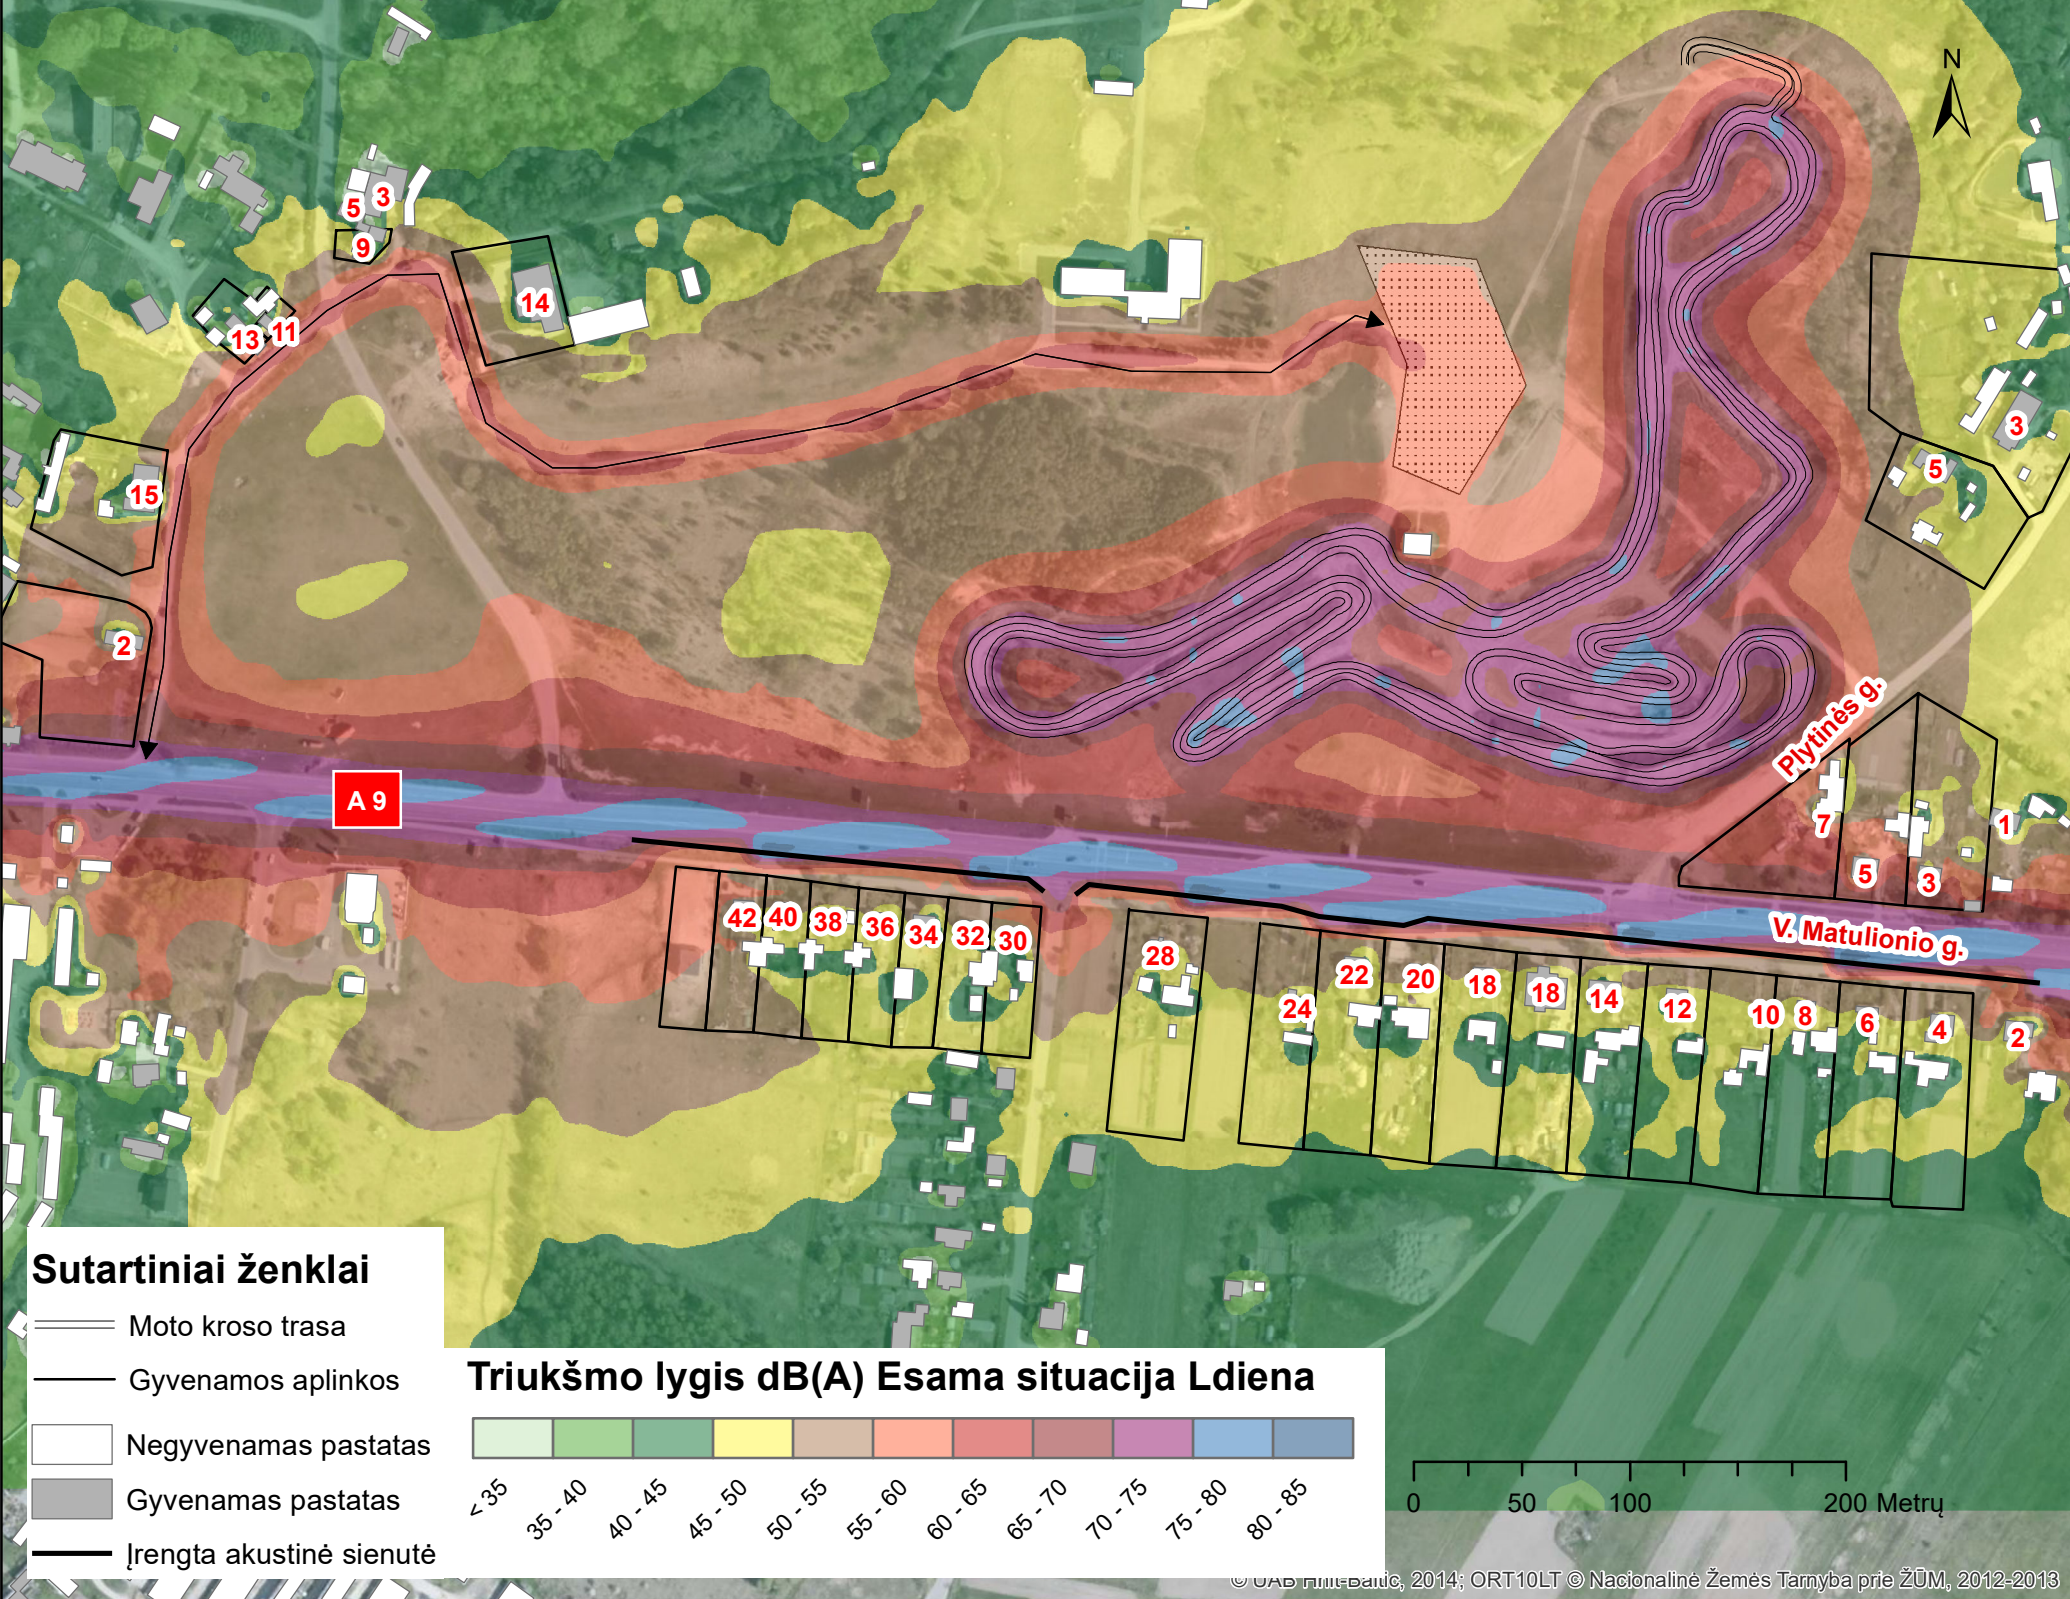


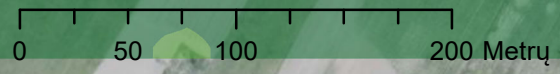



- Sutartiniai ženklai**
- Moto kroso trasa
 - Gyvenamos aplinkos
 - Negyvenamas pastatas
 - Gyvenamas pastatas
 - Įrengta akustinė sienutė


Triukšmo lygis dB(A) Esama situacija Ldiena

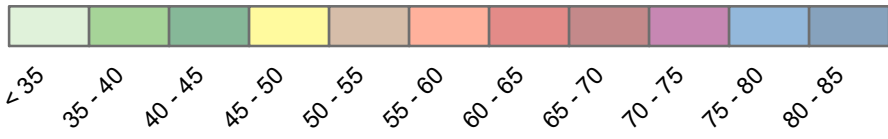

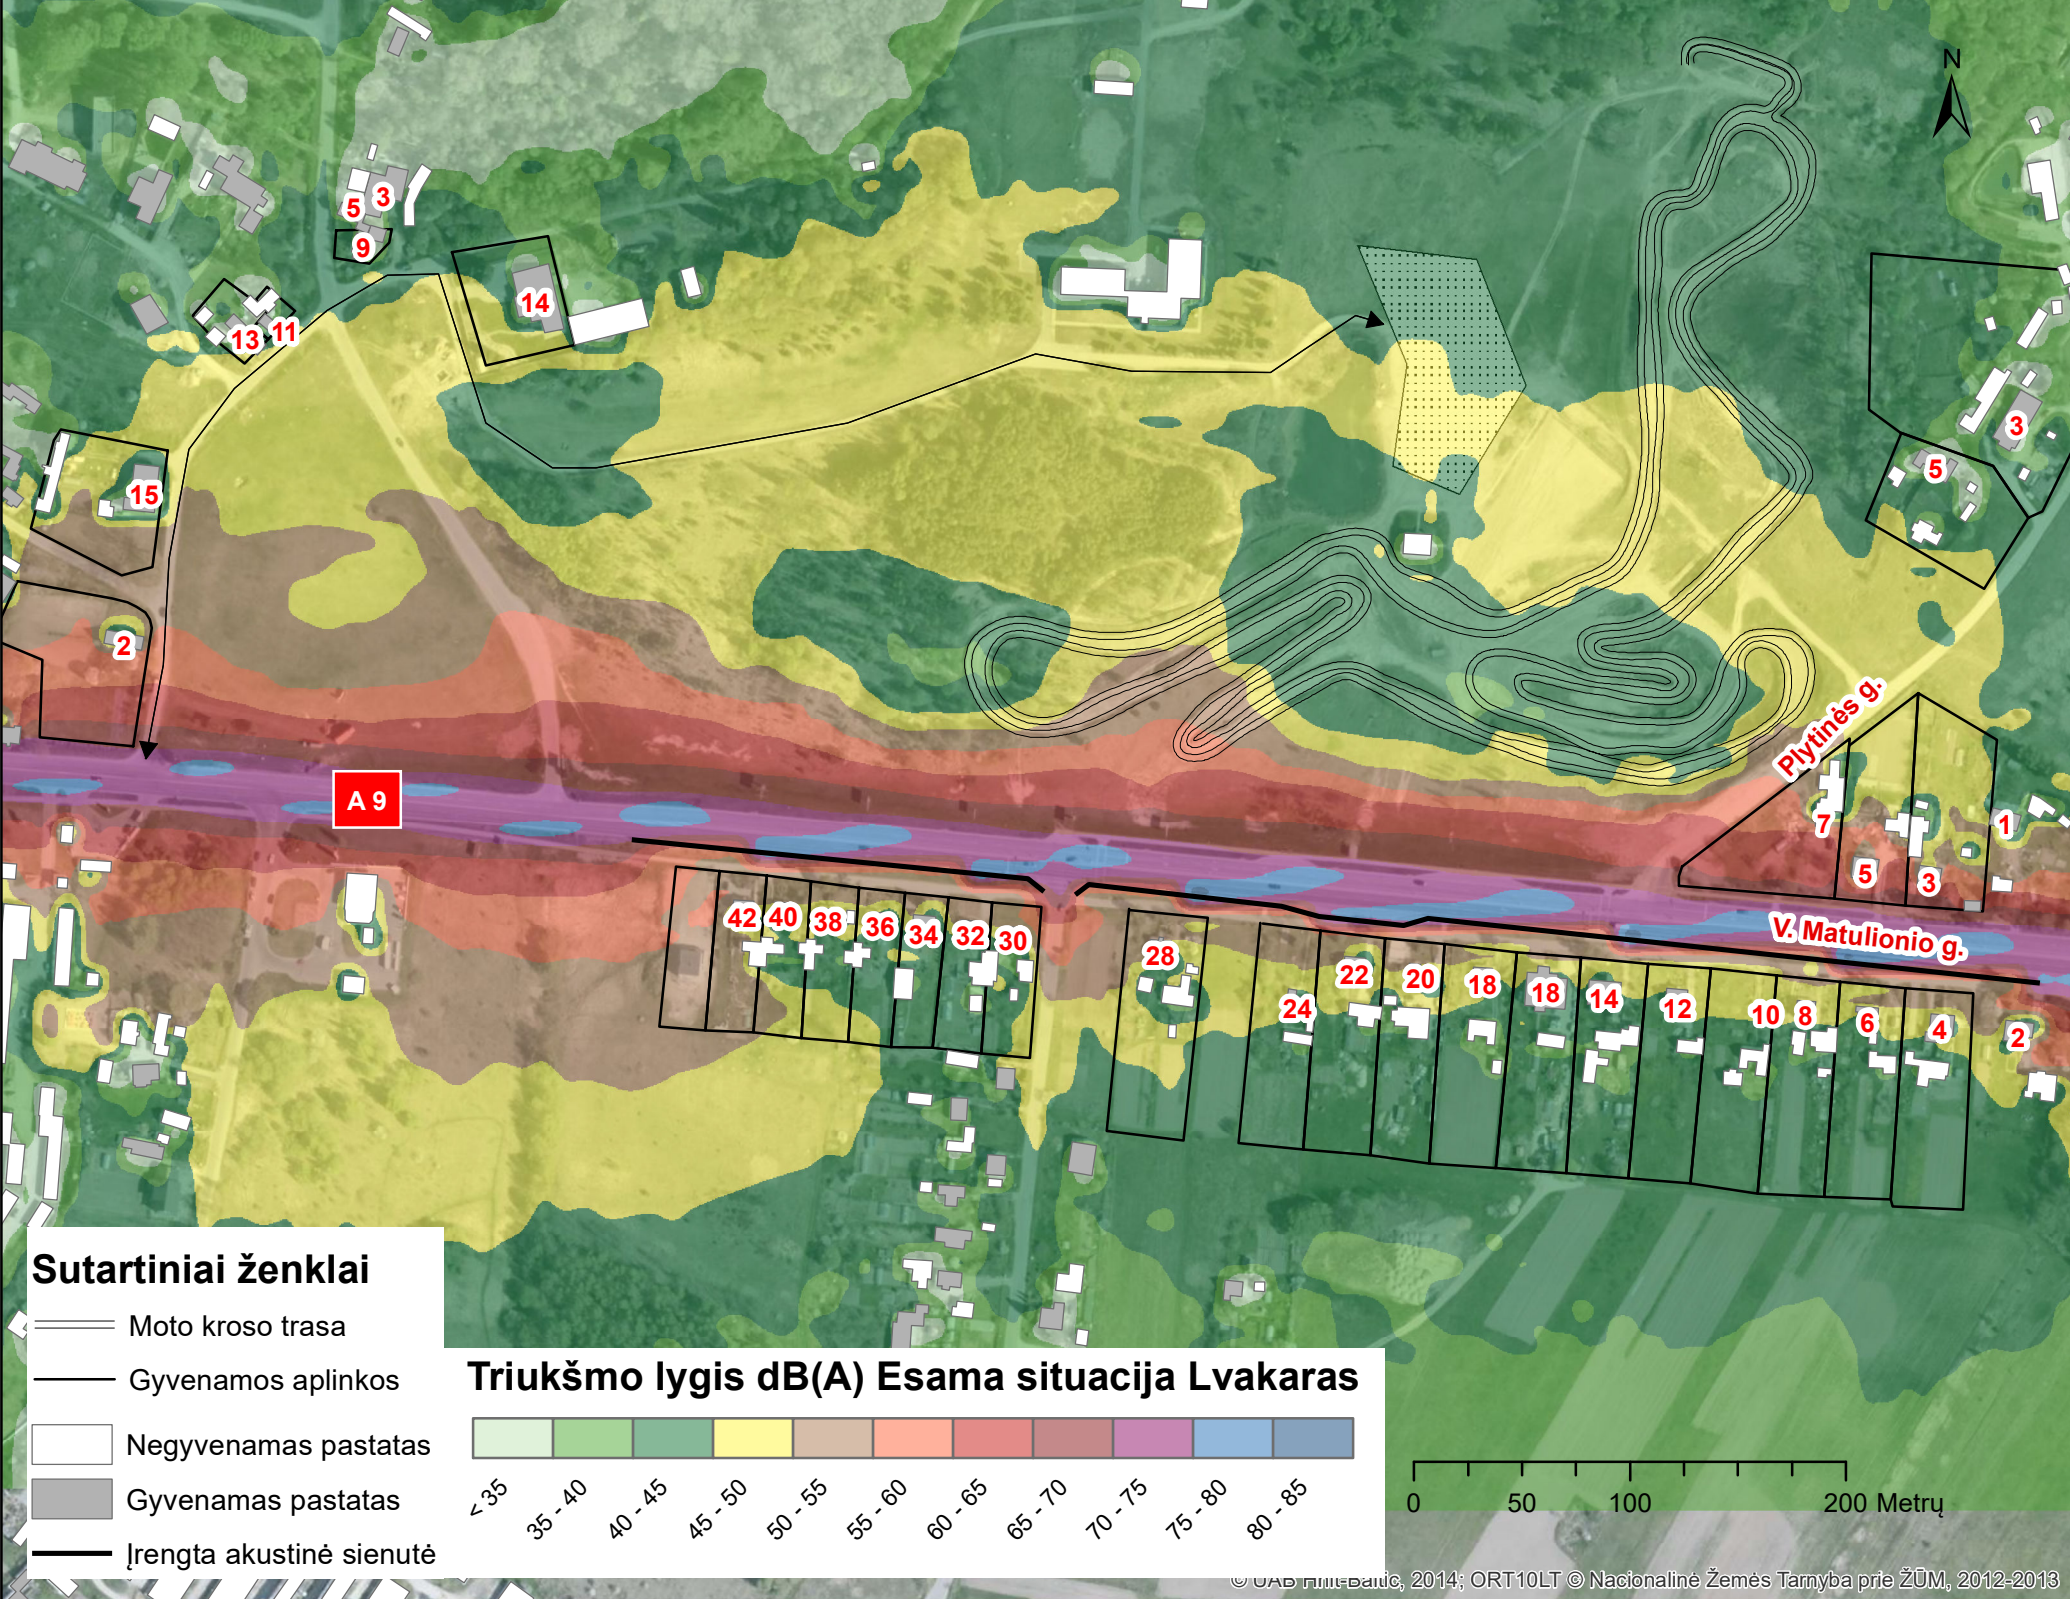

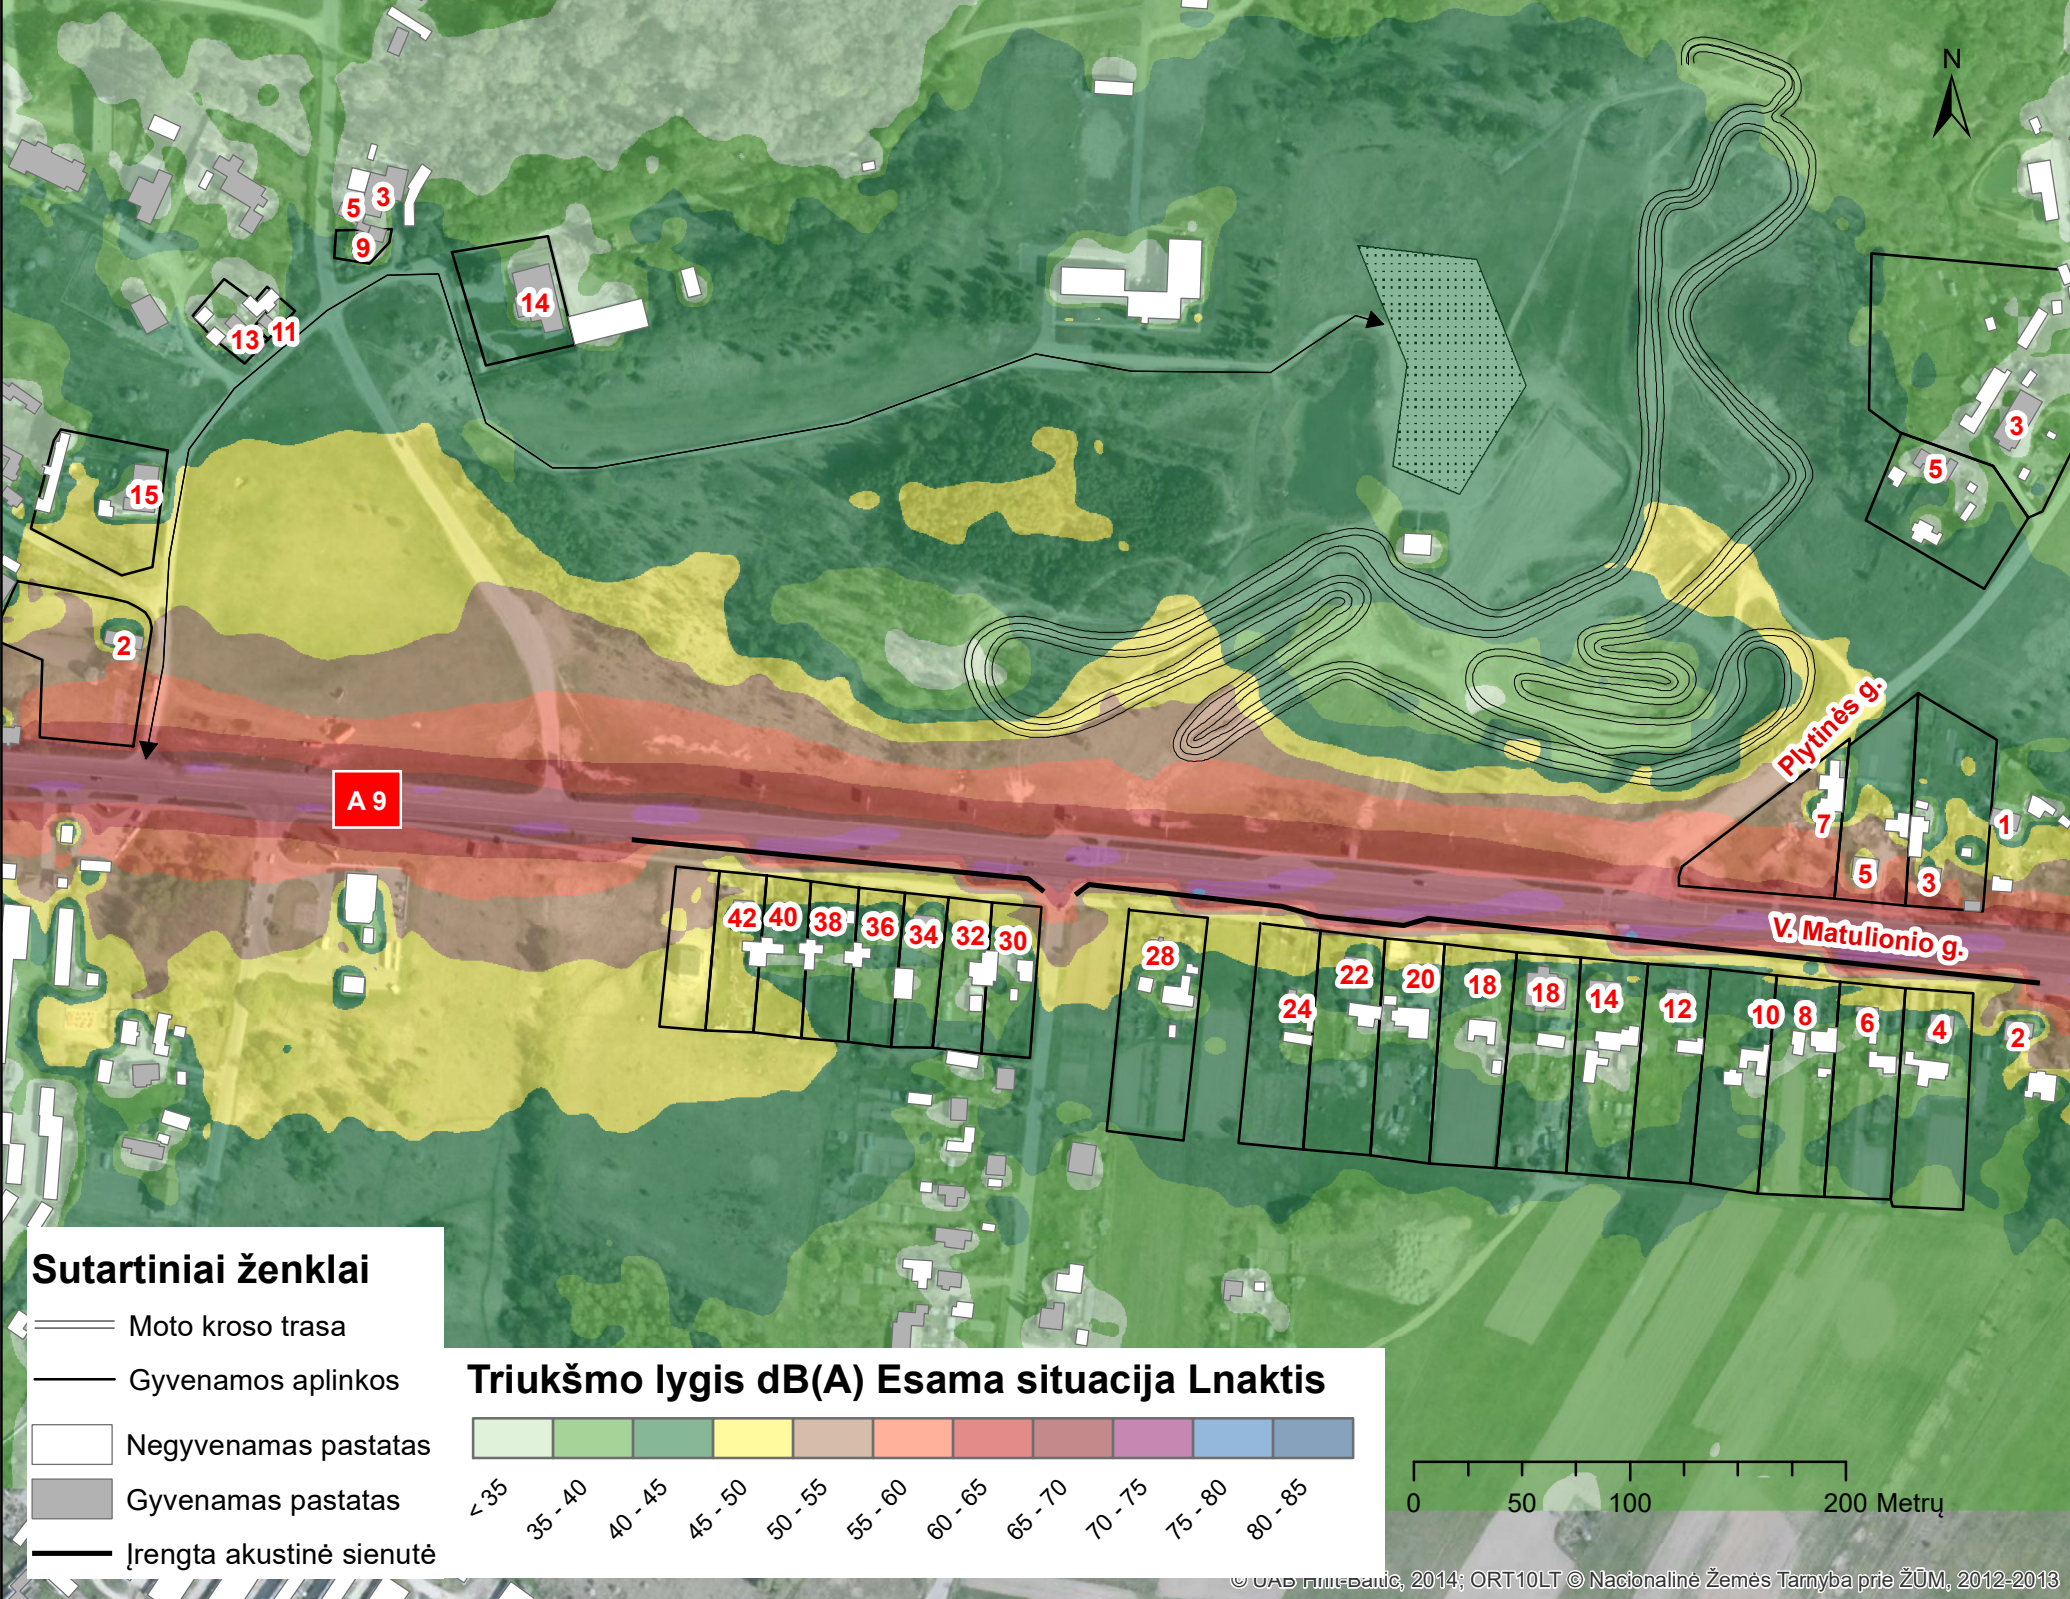

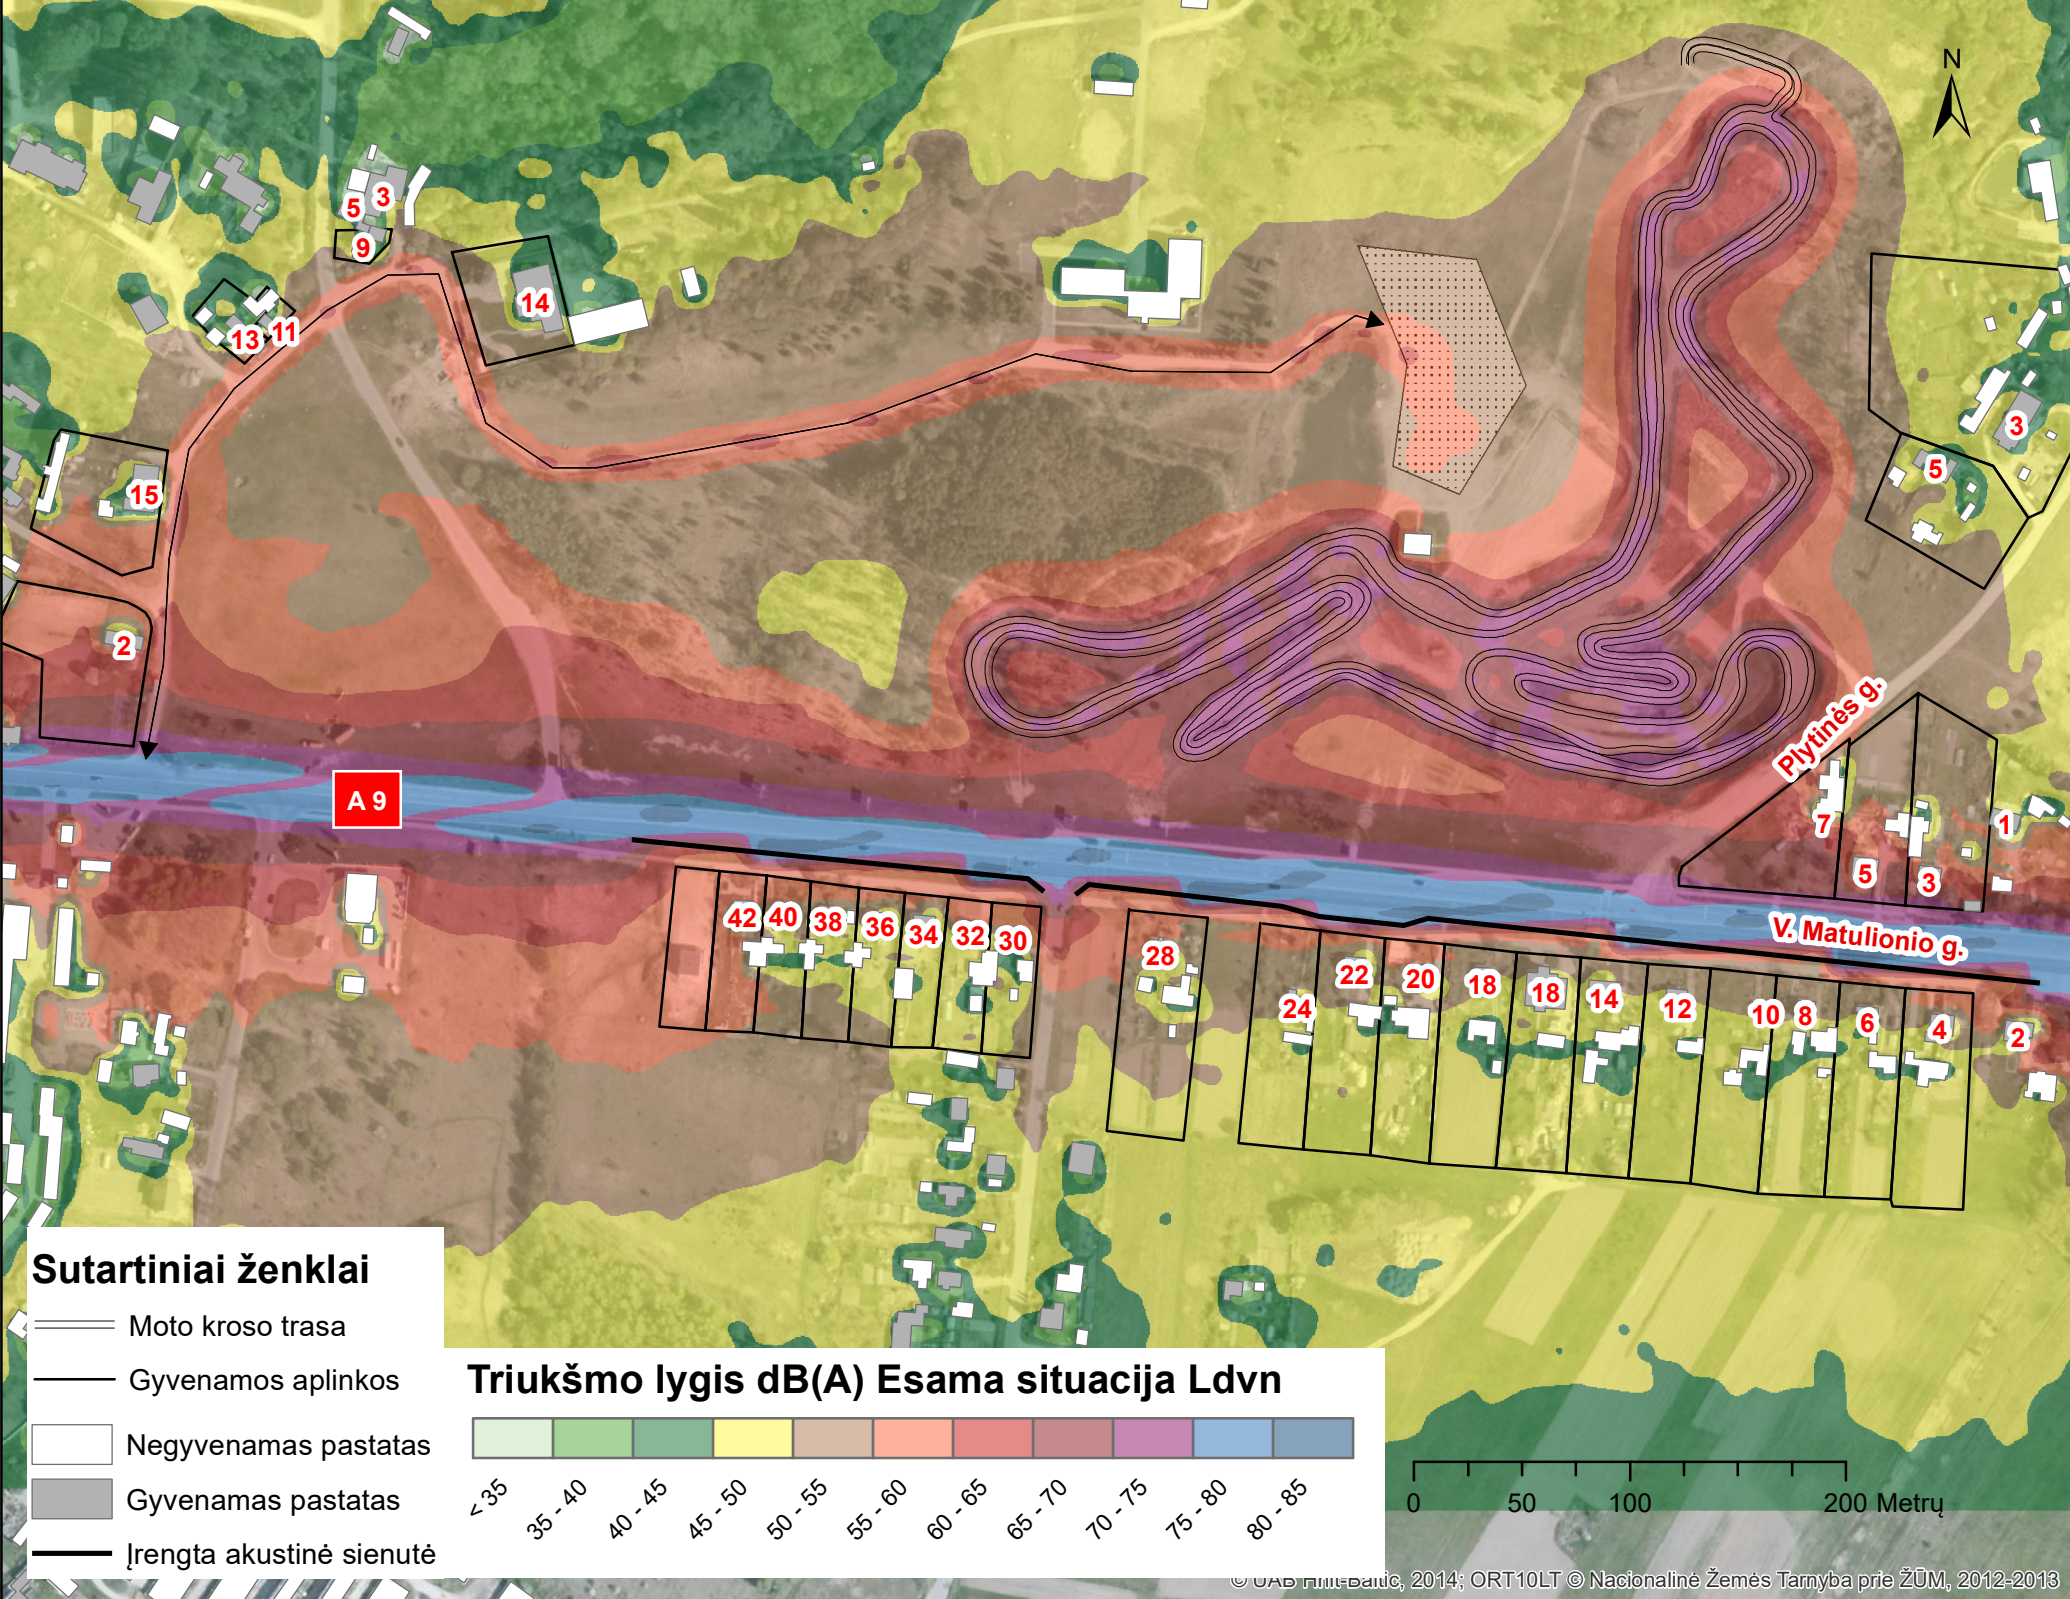


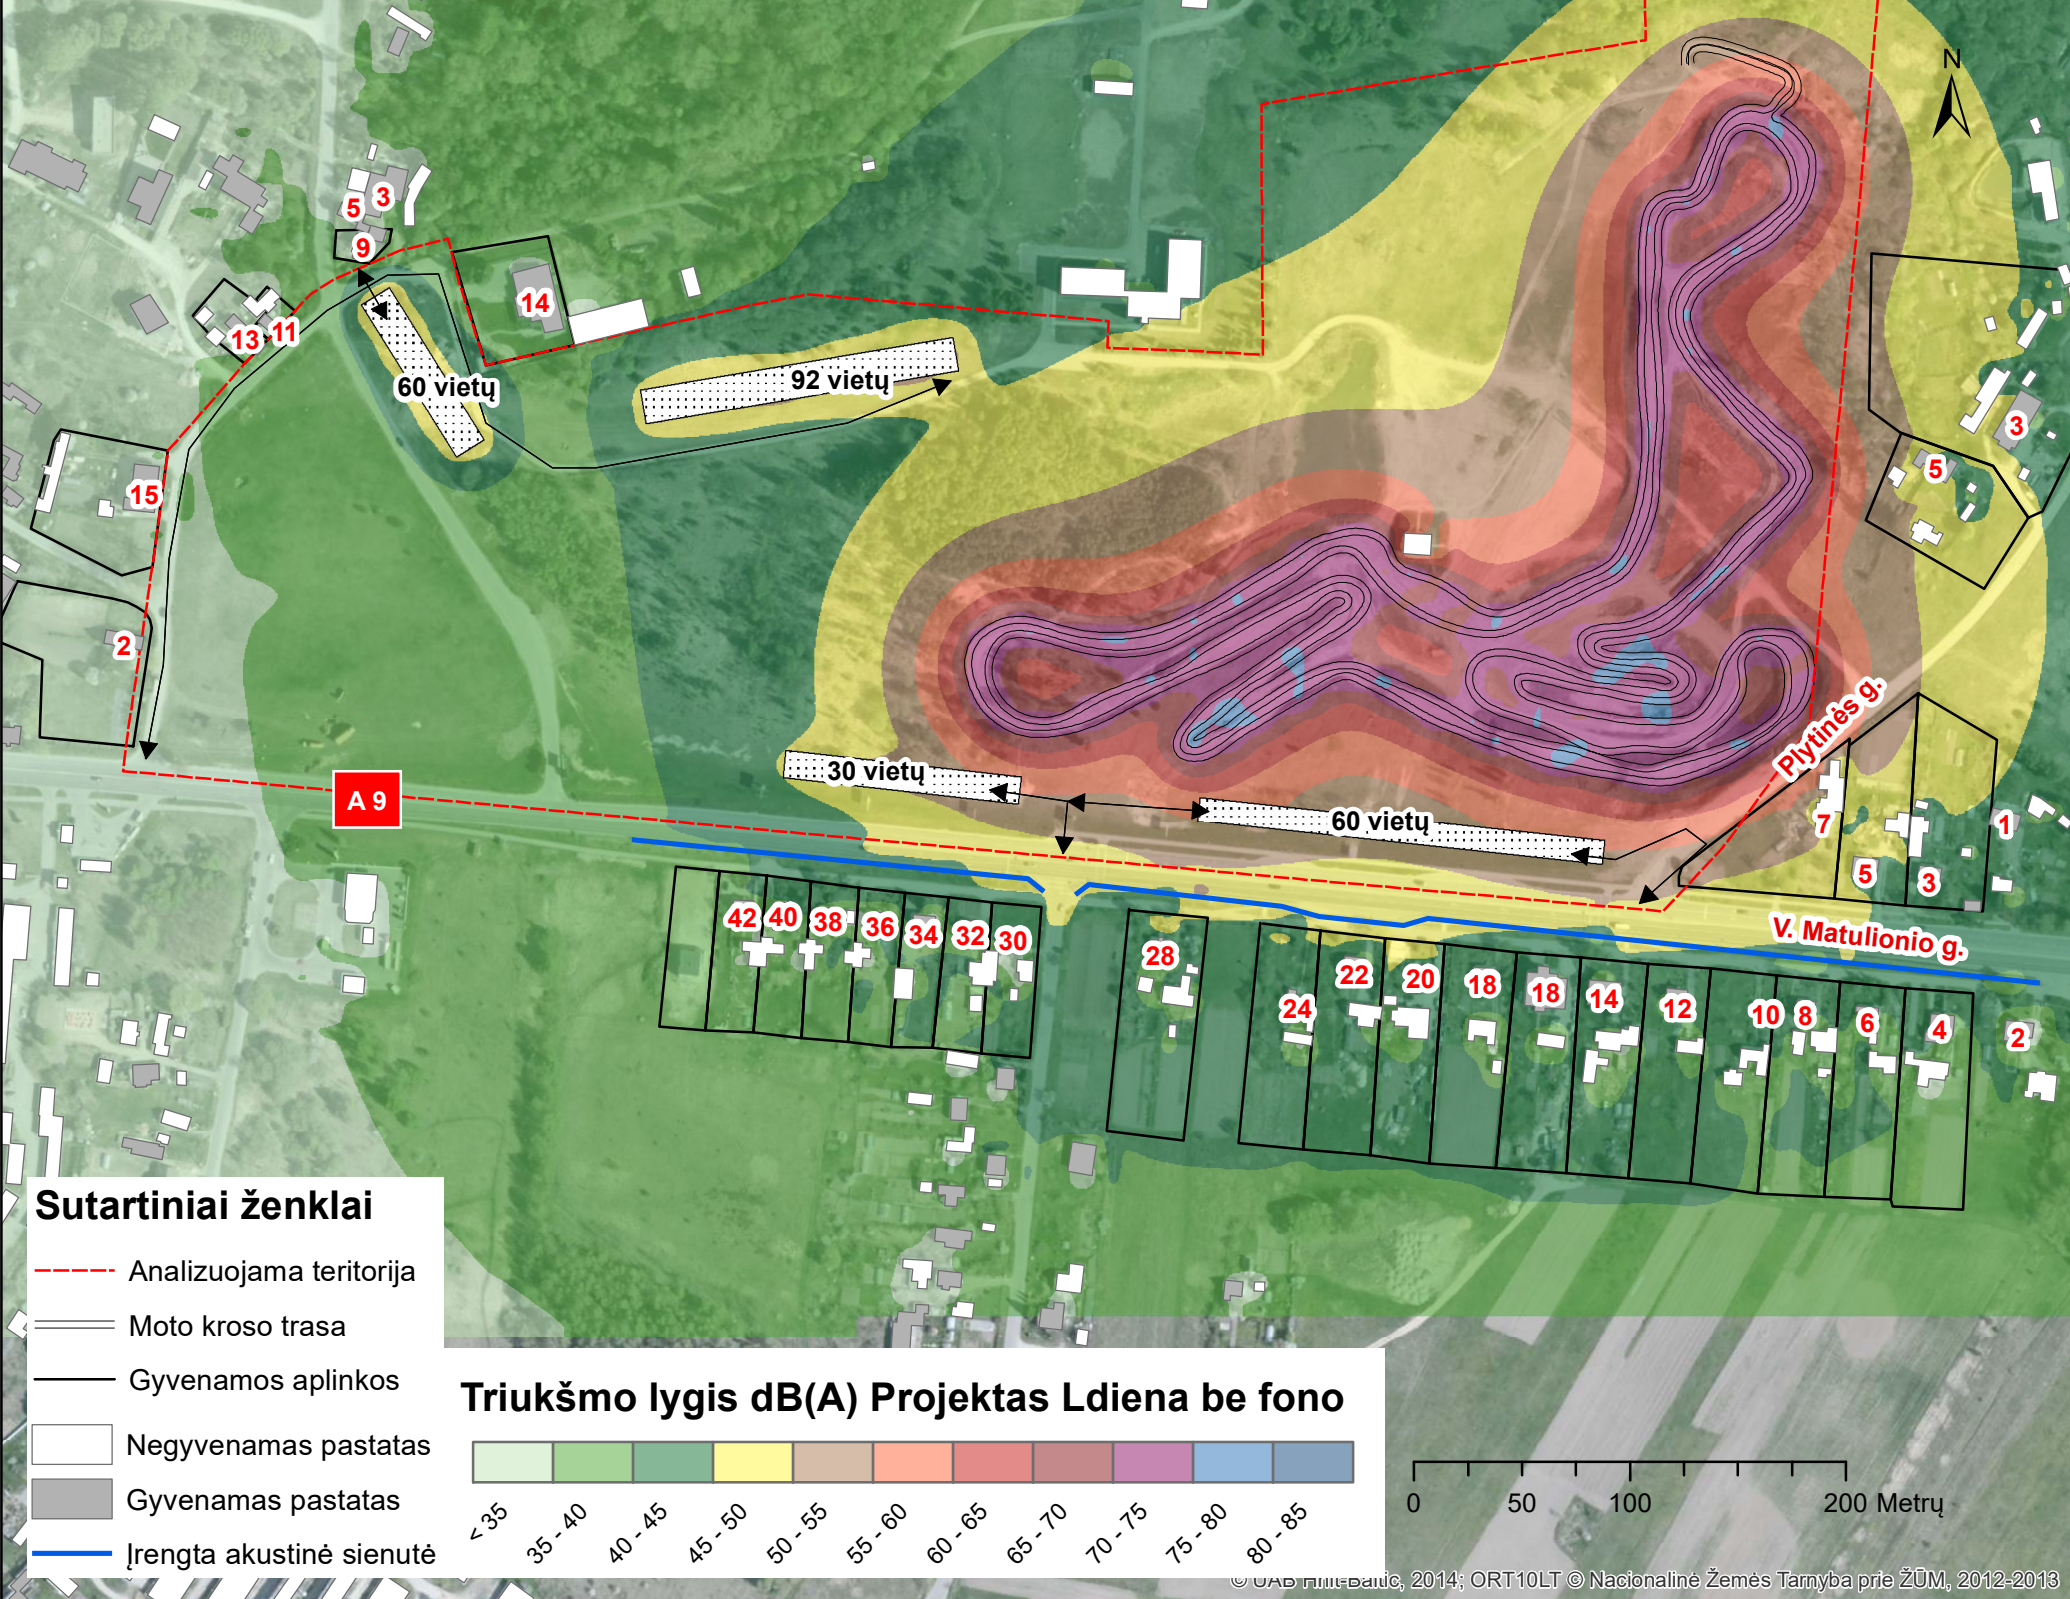


Sutartiniai ženklai


- Analizuojama teritorija
- Moto kroso trasa
- Gyvenamos aplinkos
- Negyvenamas pastatas
- Gyvenamas pastatas
- Įrengta akustinė sienutė


Triukšmo lygis dB(A) Projektas Ldiena be fono

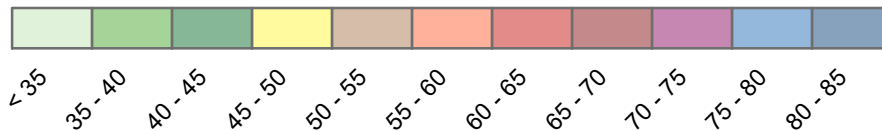

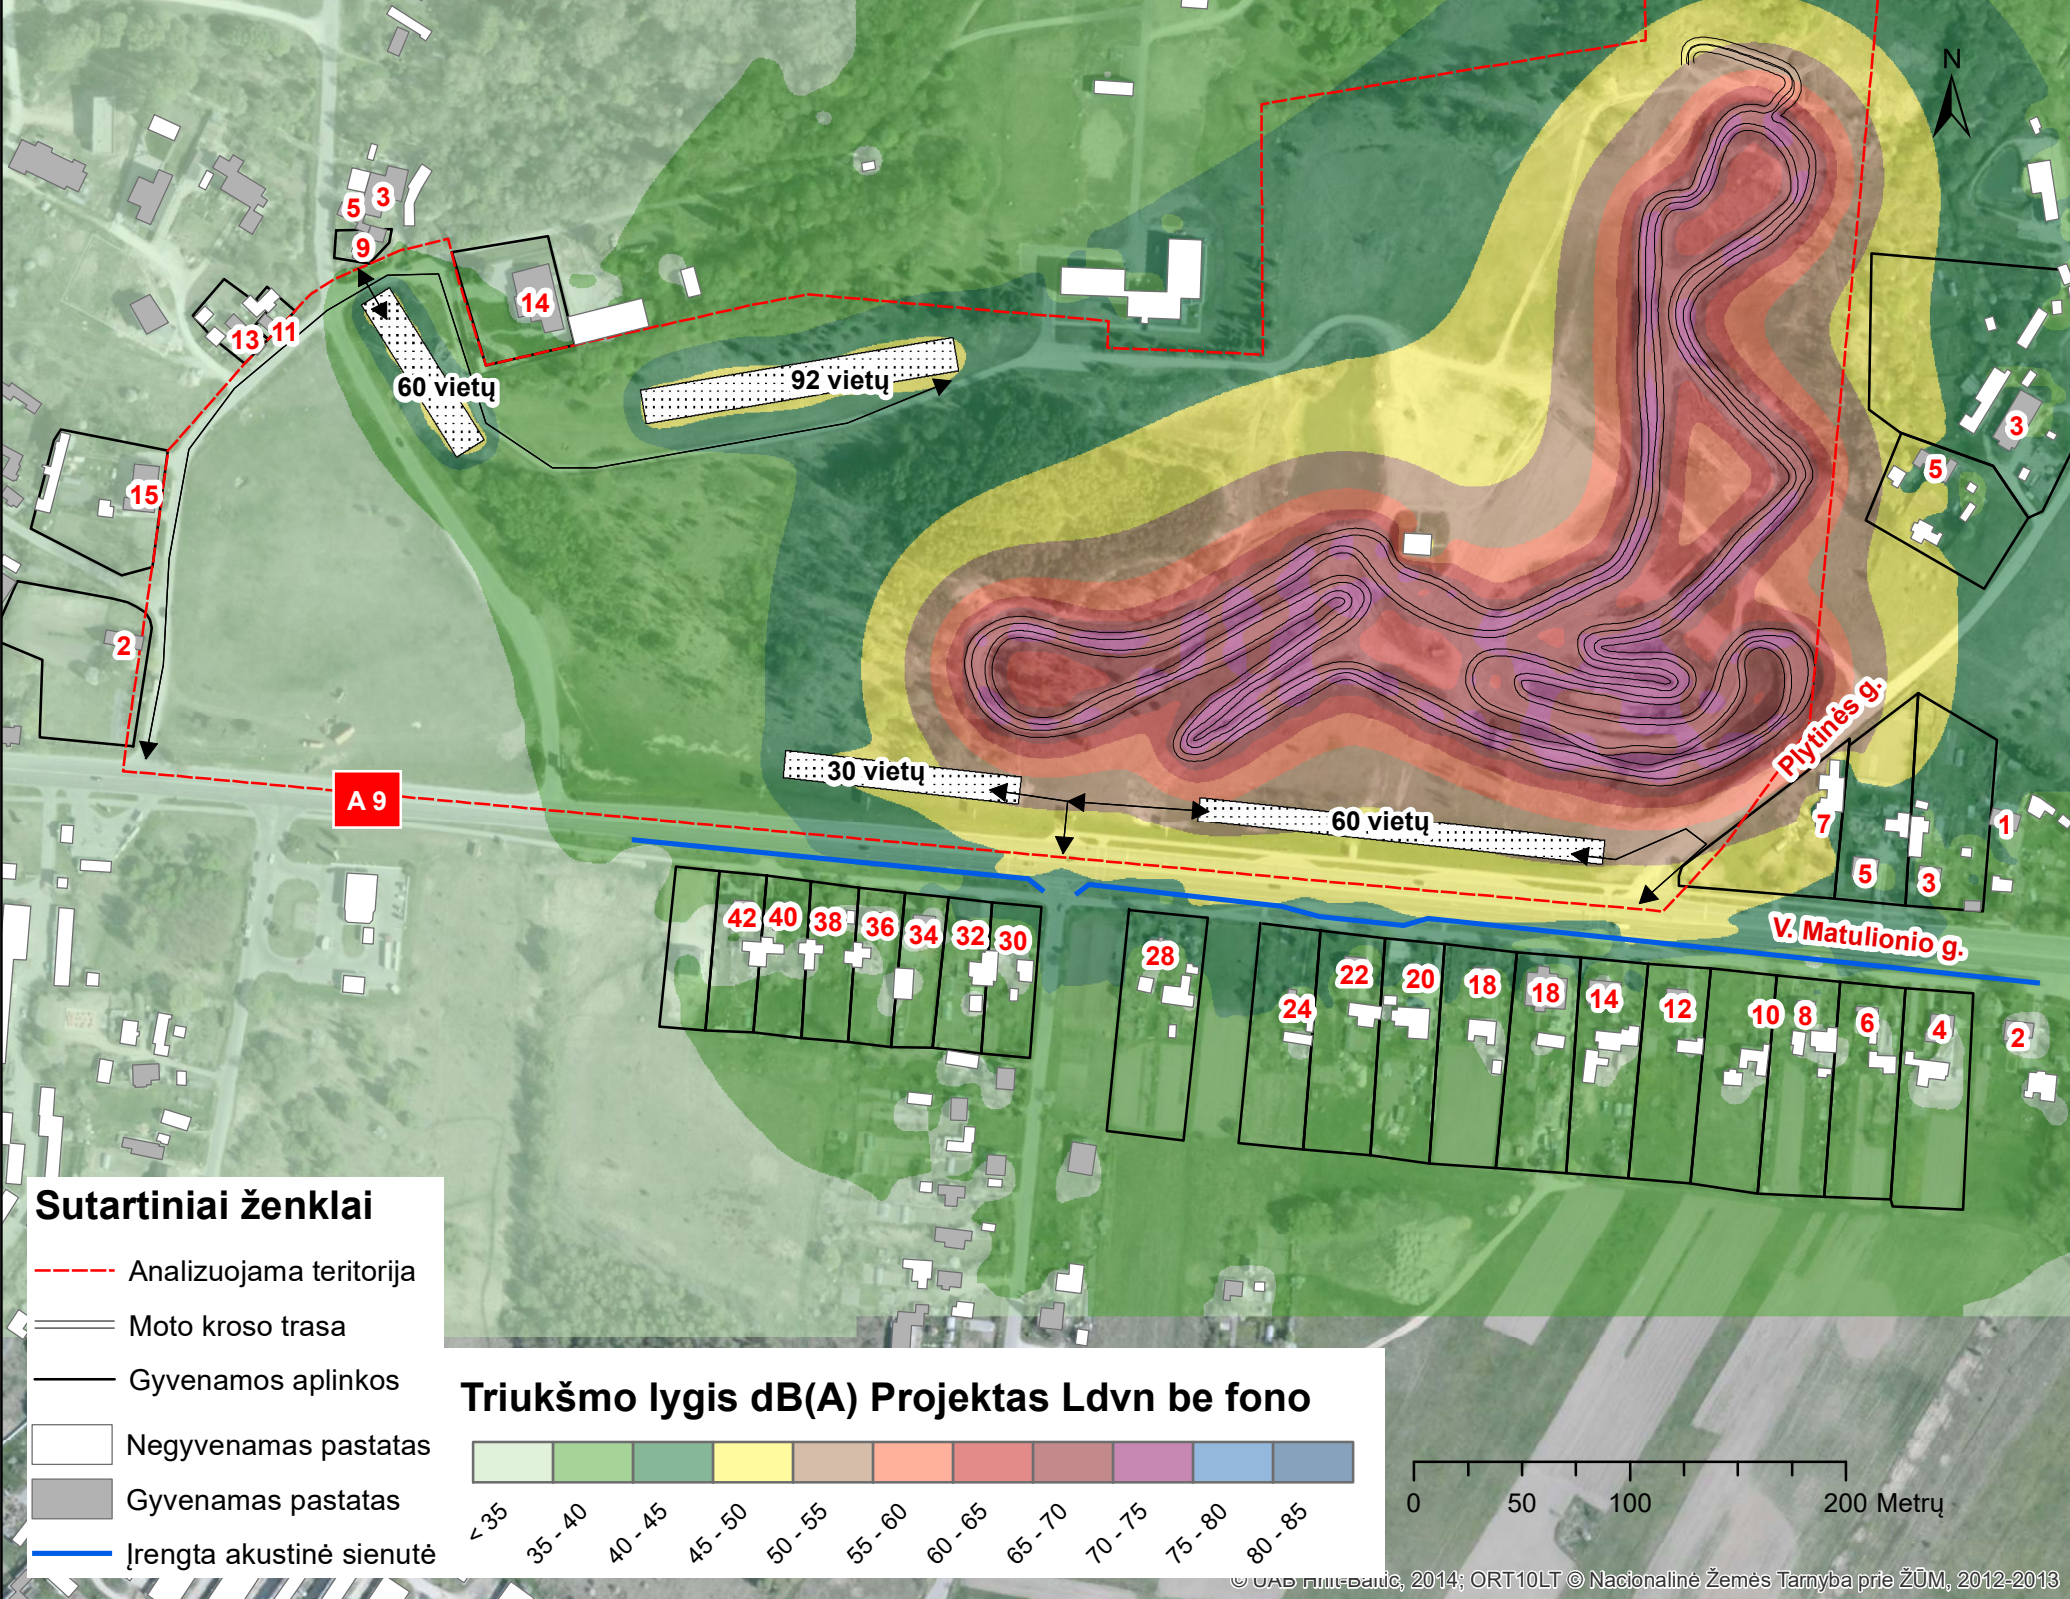



- Sutartiniai ženklai**
- Analizuojama teritorija
 - Moto kroso trasa
 - Gyvenamos aplinkos
 - Negyvenamas pastatas
 - Gyvenamas pastatas
 - Įrengta akustinė sienutė

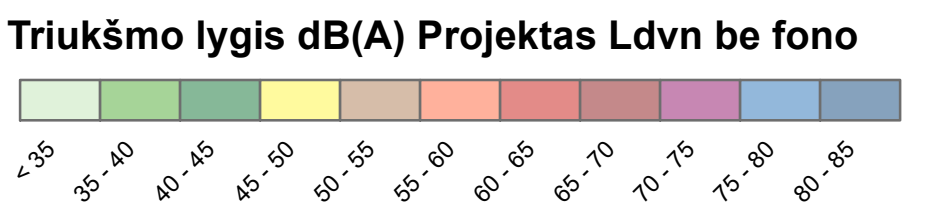

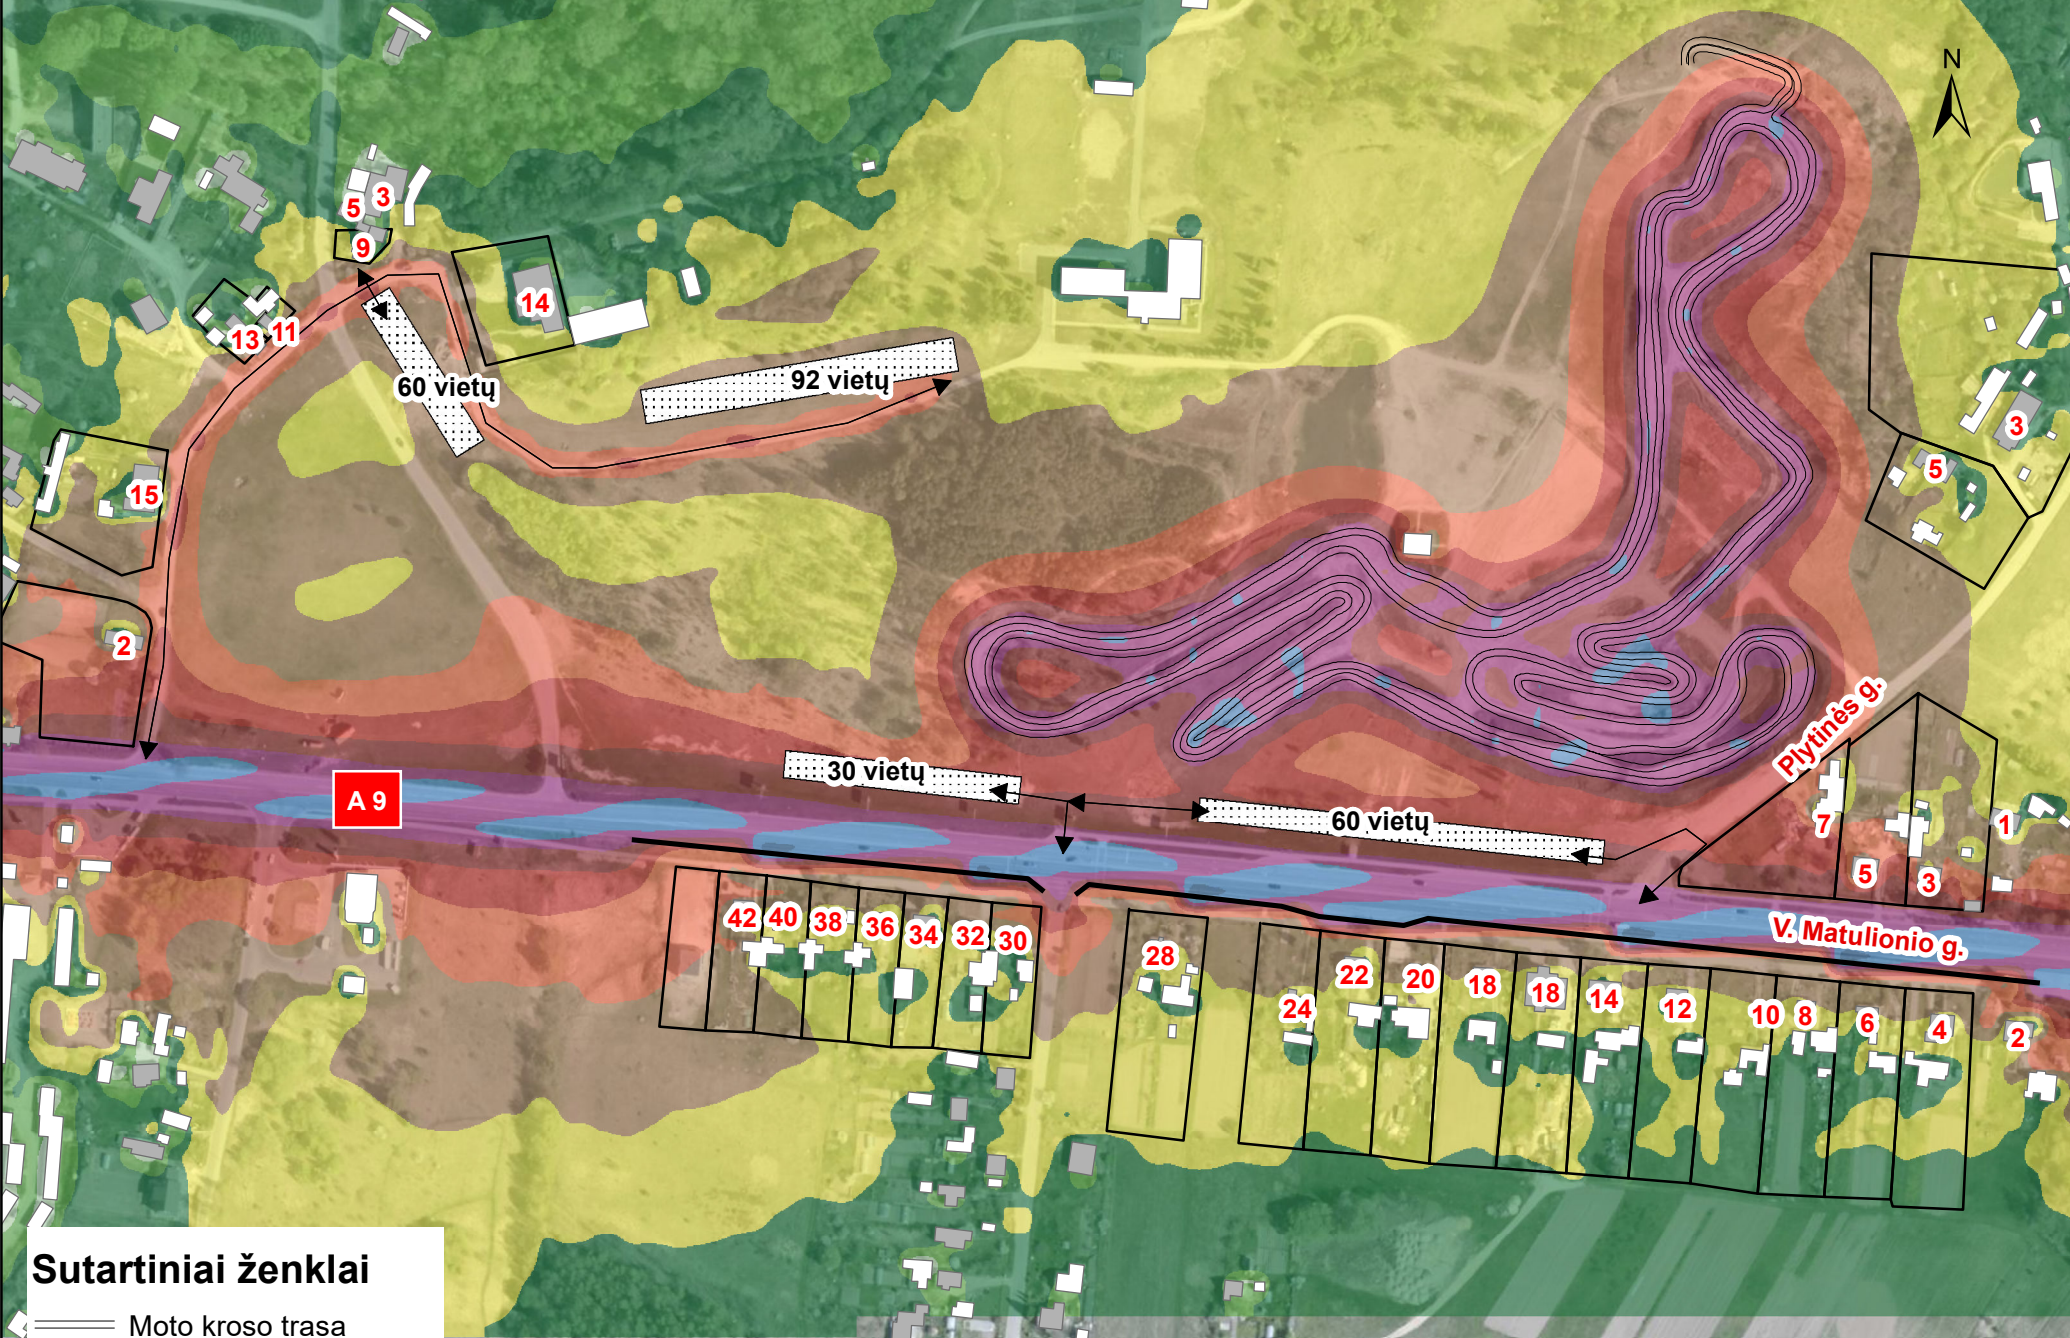



- Sutartiniai ženklai**
- Moto kroso trasa
 - Gyvenamos aplinkos
 - Negyvenamas pastatas
 - Gyvenamas pastatas
 - Įrengta akustinė sienutė

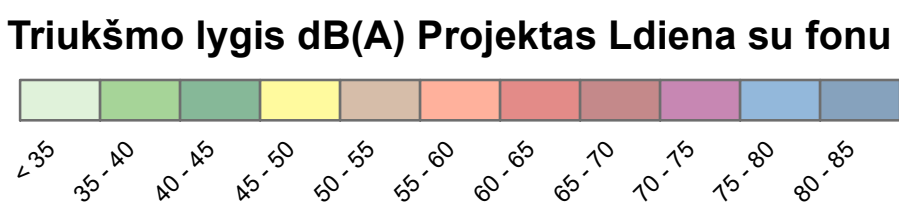


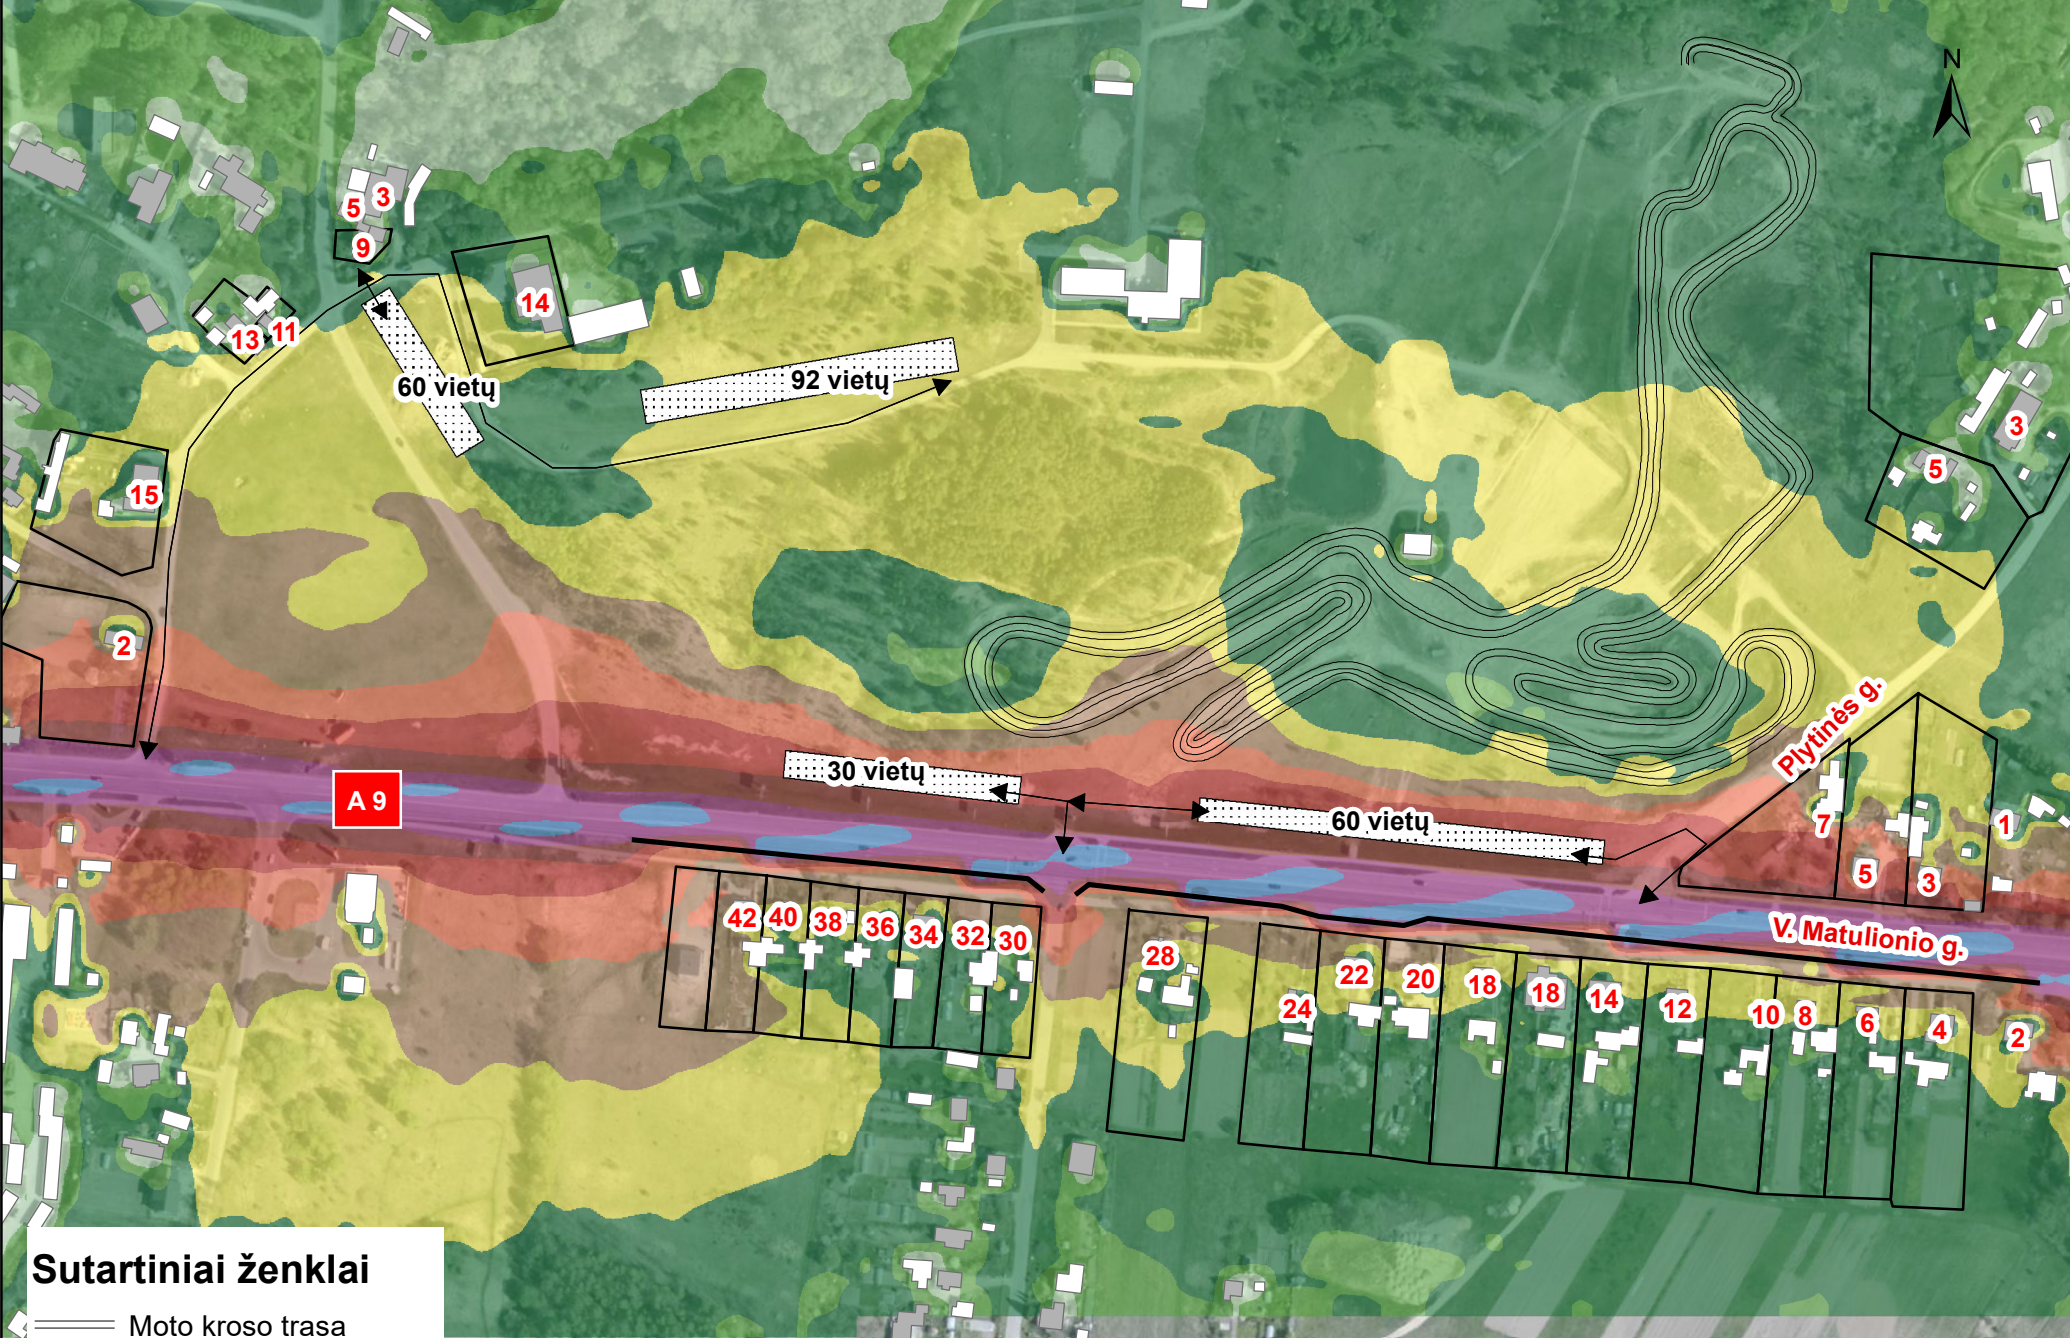


- Sutartiniai ženklai**
- Moto kroso trasa
 - Gyvenamos aplinkos
 - Negyvenamas pastatas
 - Gyvenamas pastatas
 - Įrengta akustinė sienutė


Triukšmo lygis dB(A) Projektas Lvakaras su fonu

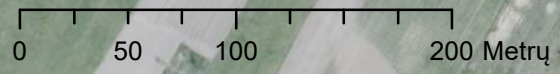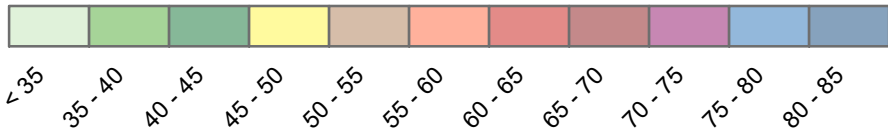


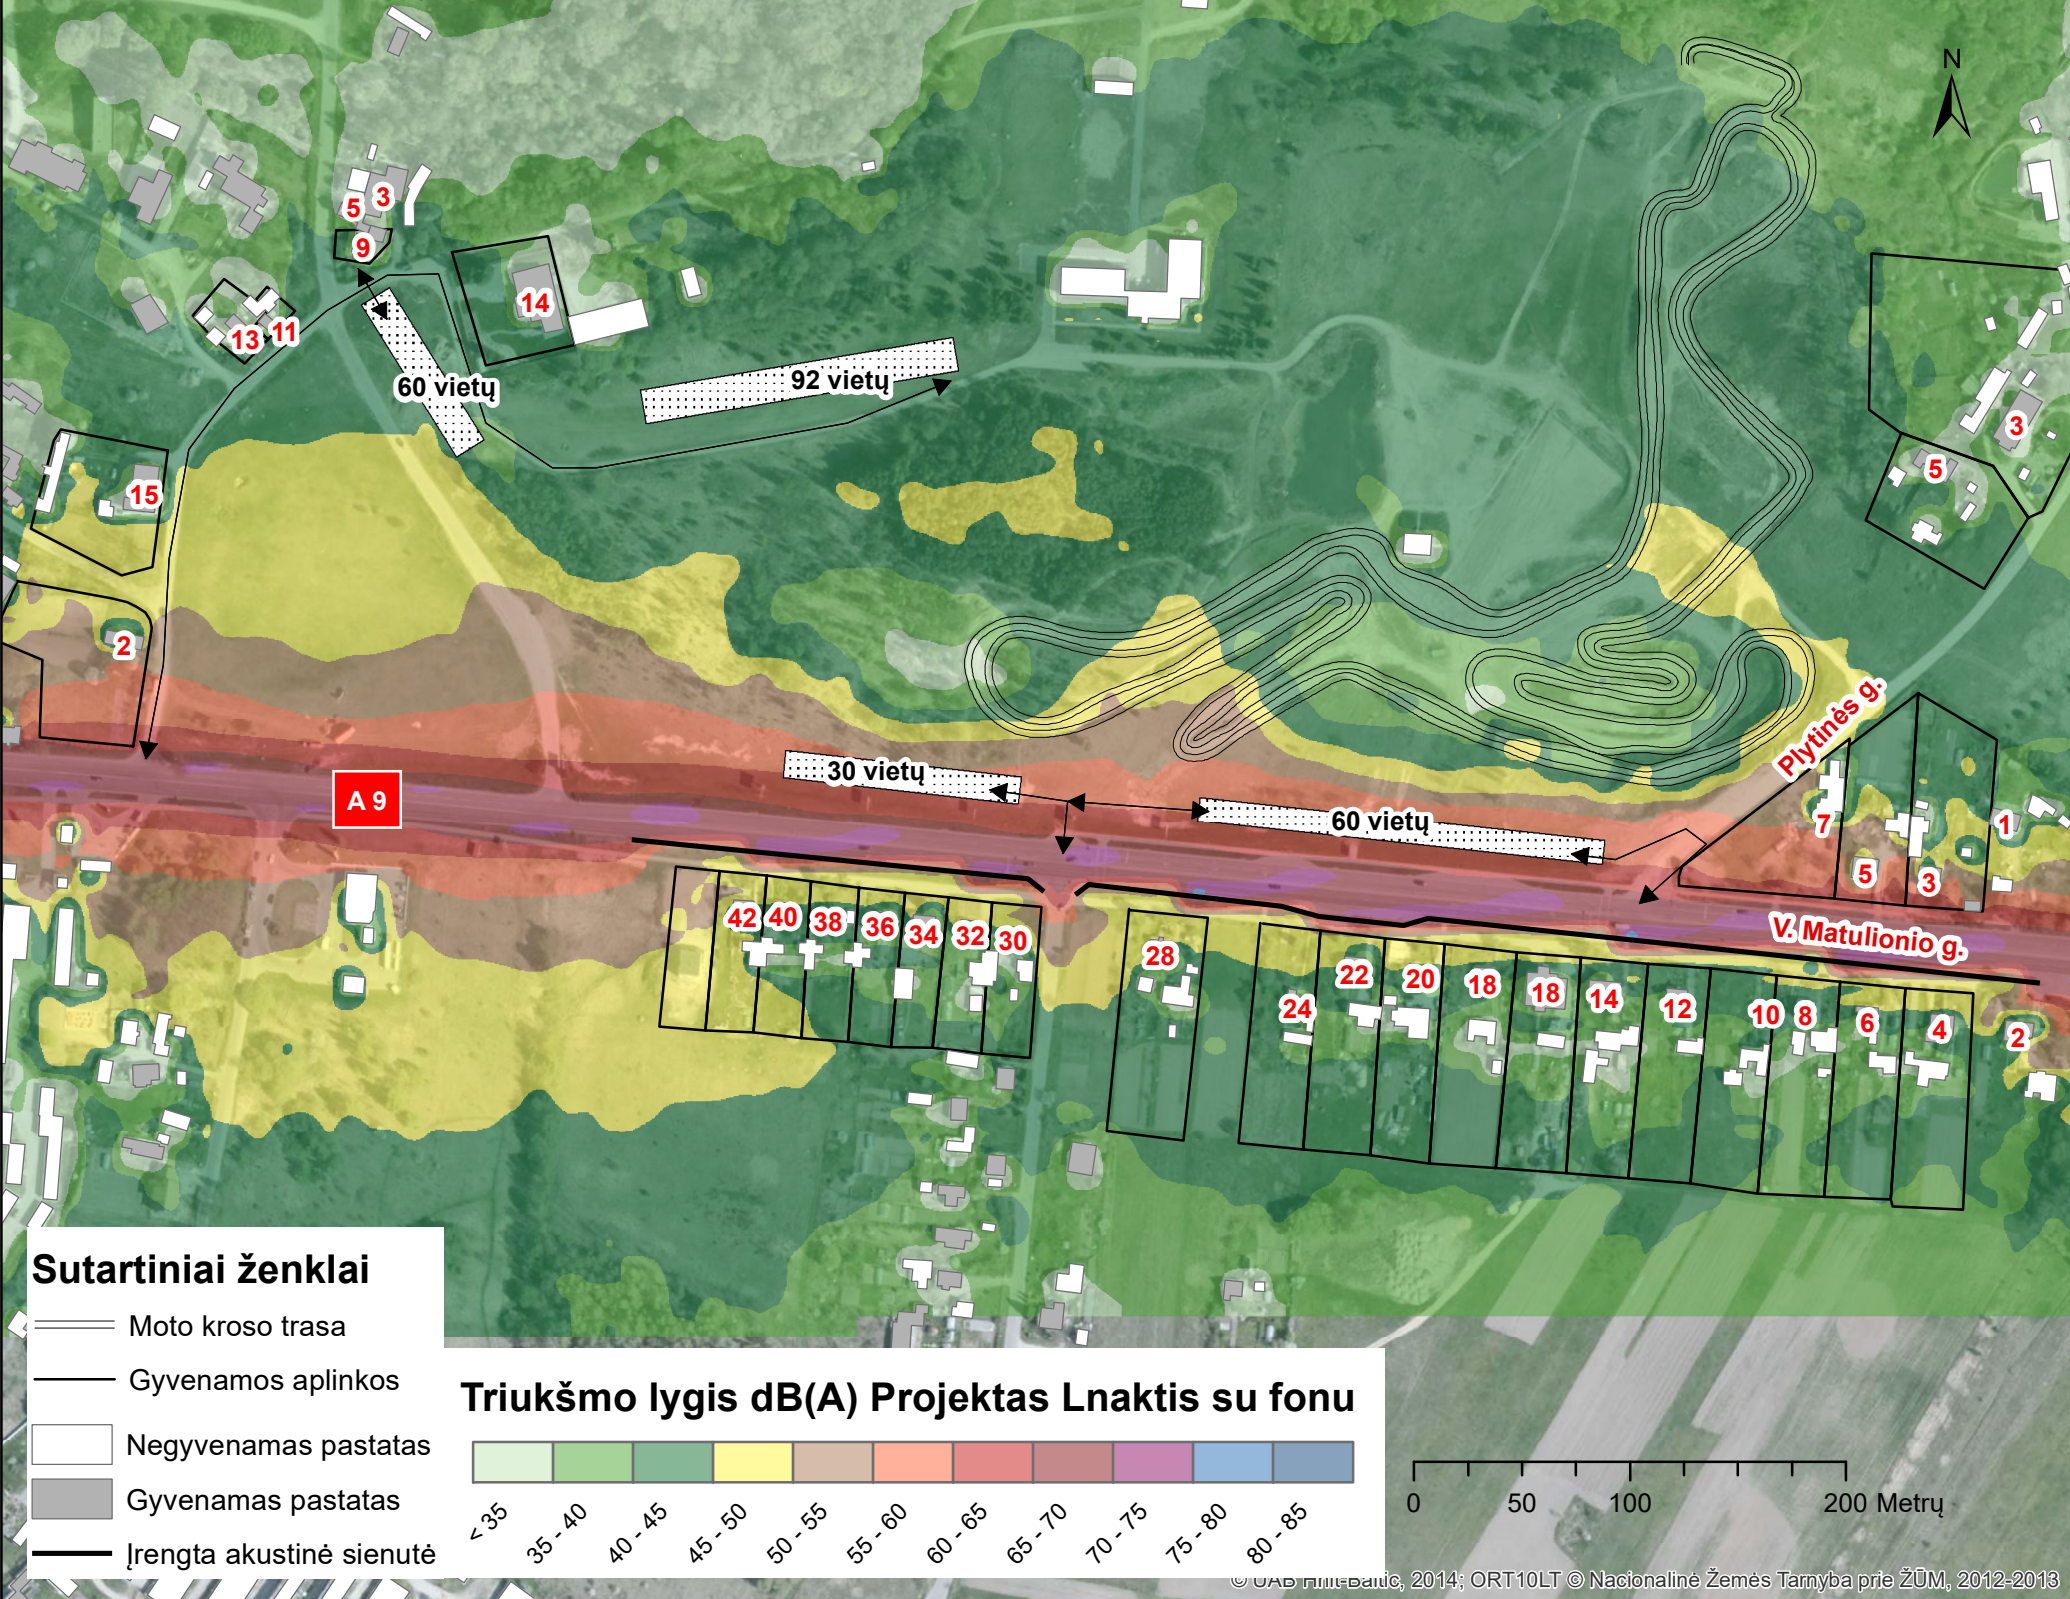

- Sutartiniai ženklai**
- Moto kroso trasa
 - Gyvenamos aplinkos
 - Negyvenamas pastatas
 - Gyvenamas pastatas
 - Įrengta akustinė sienutė


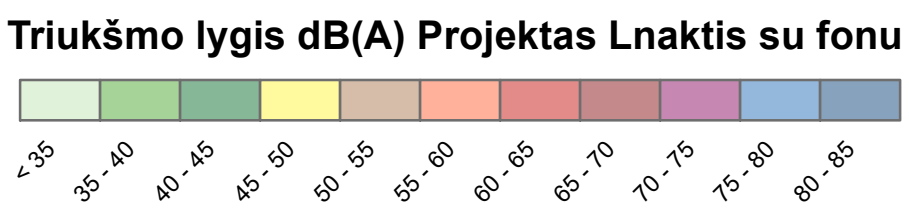


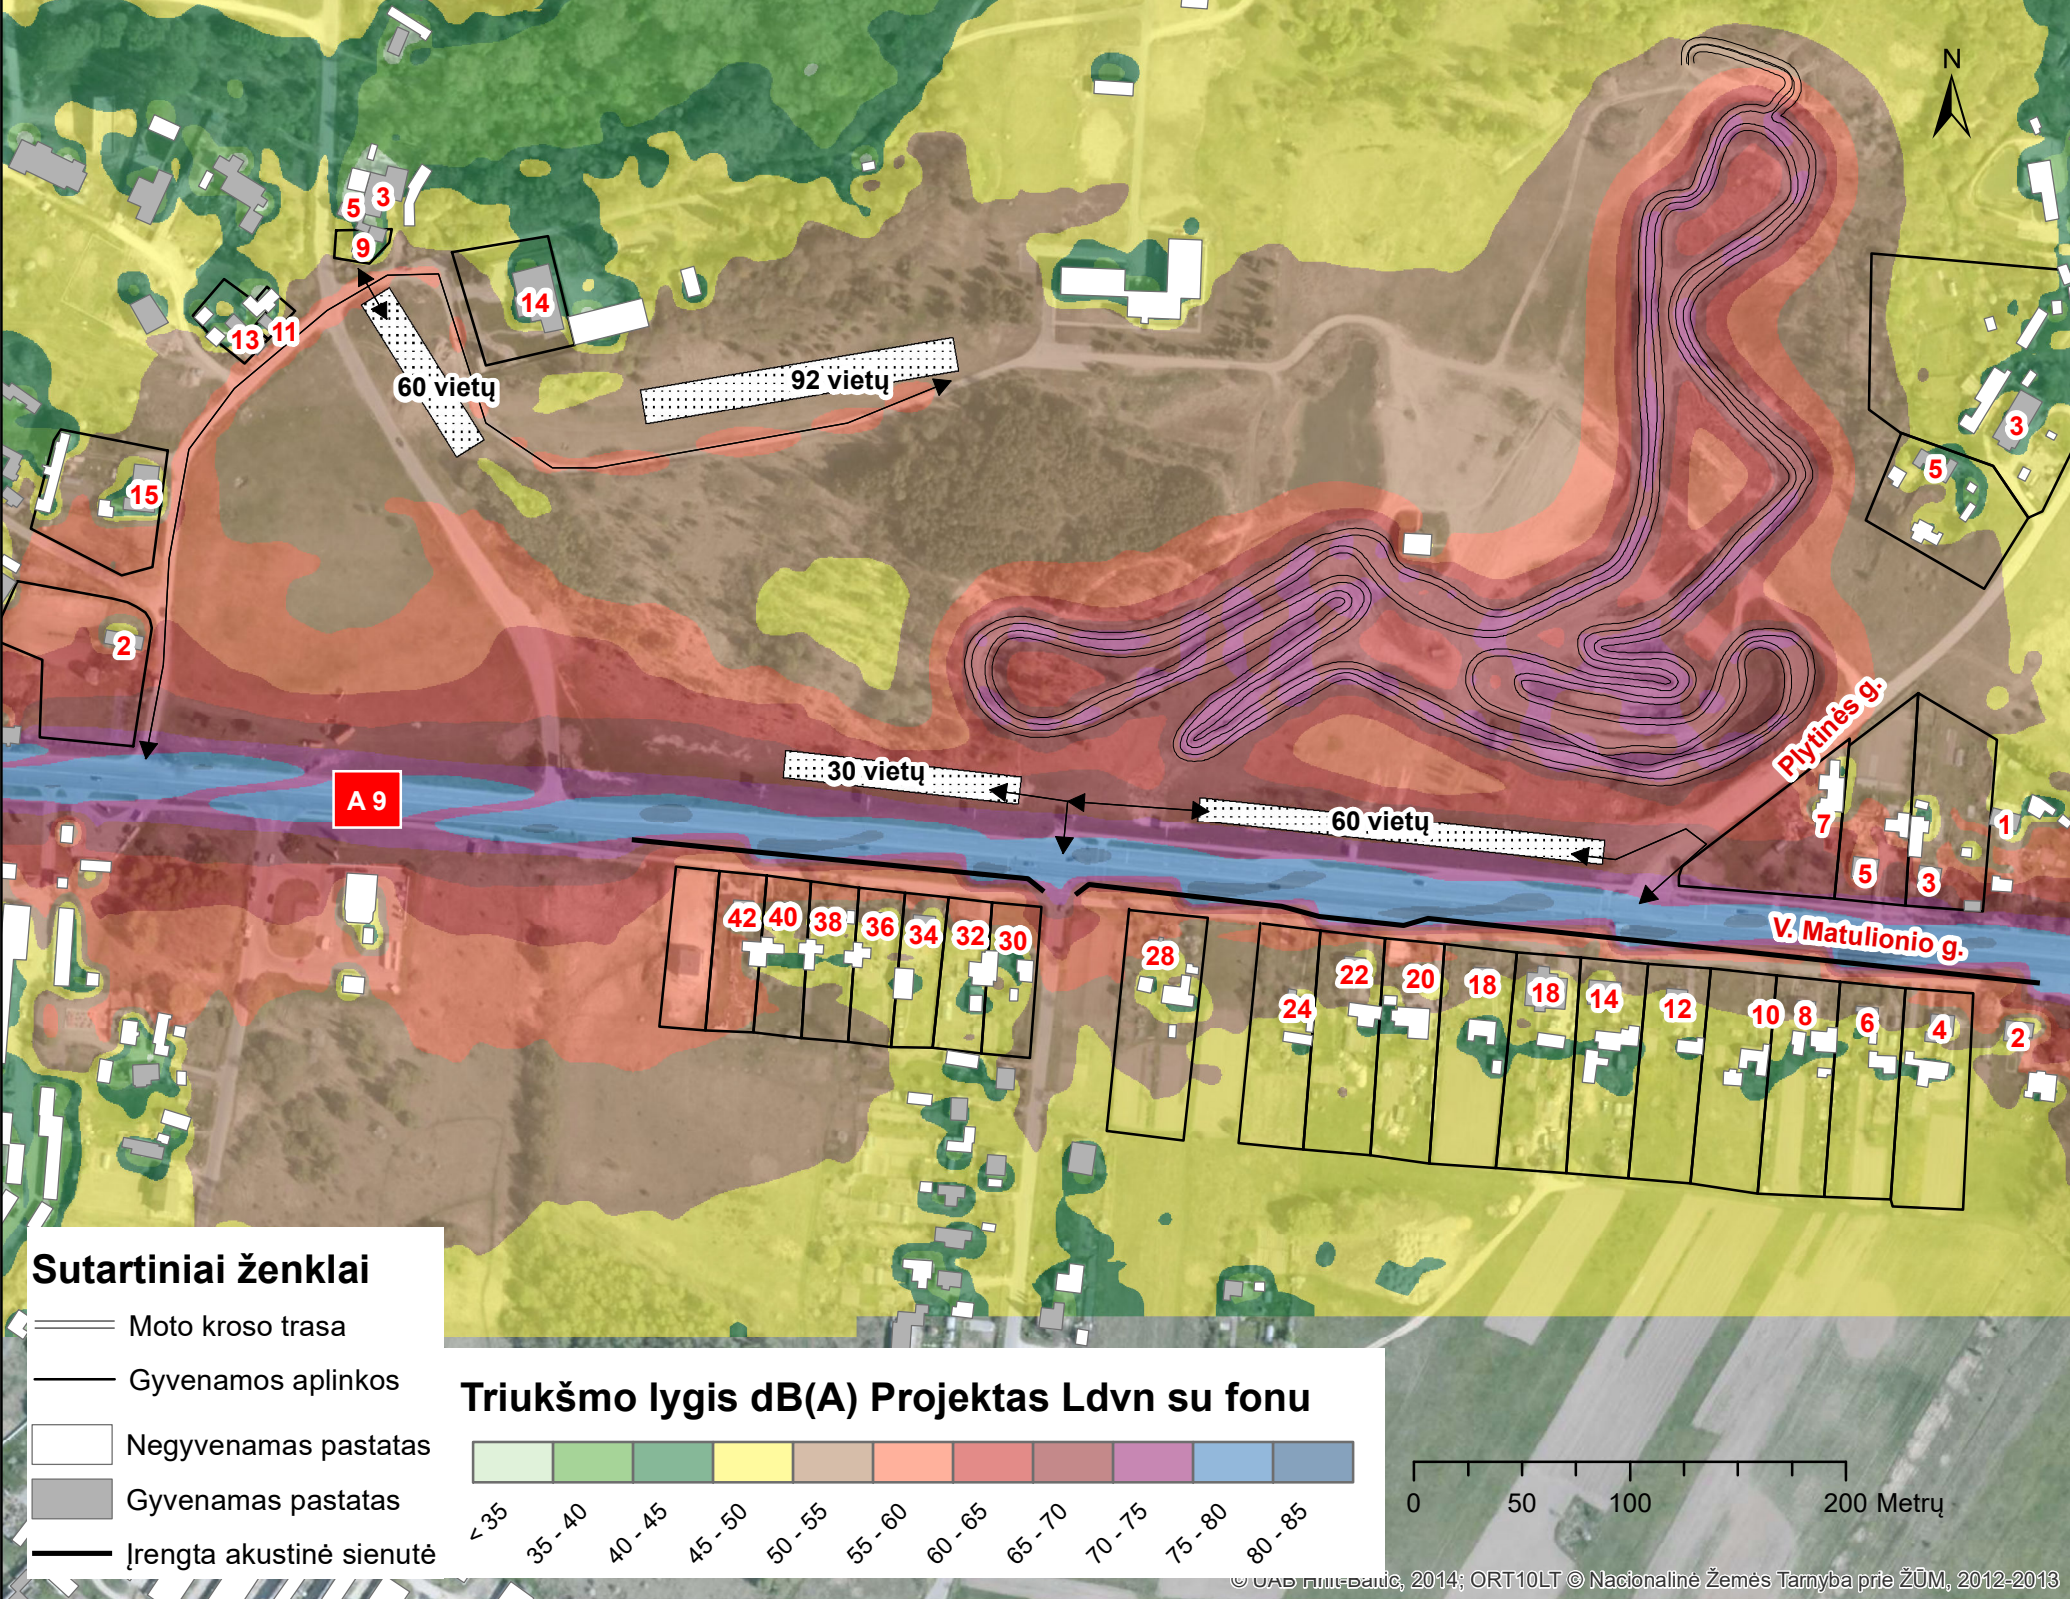


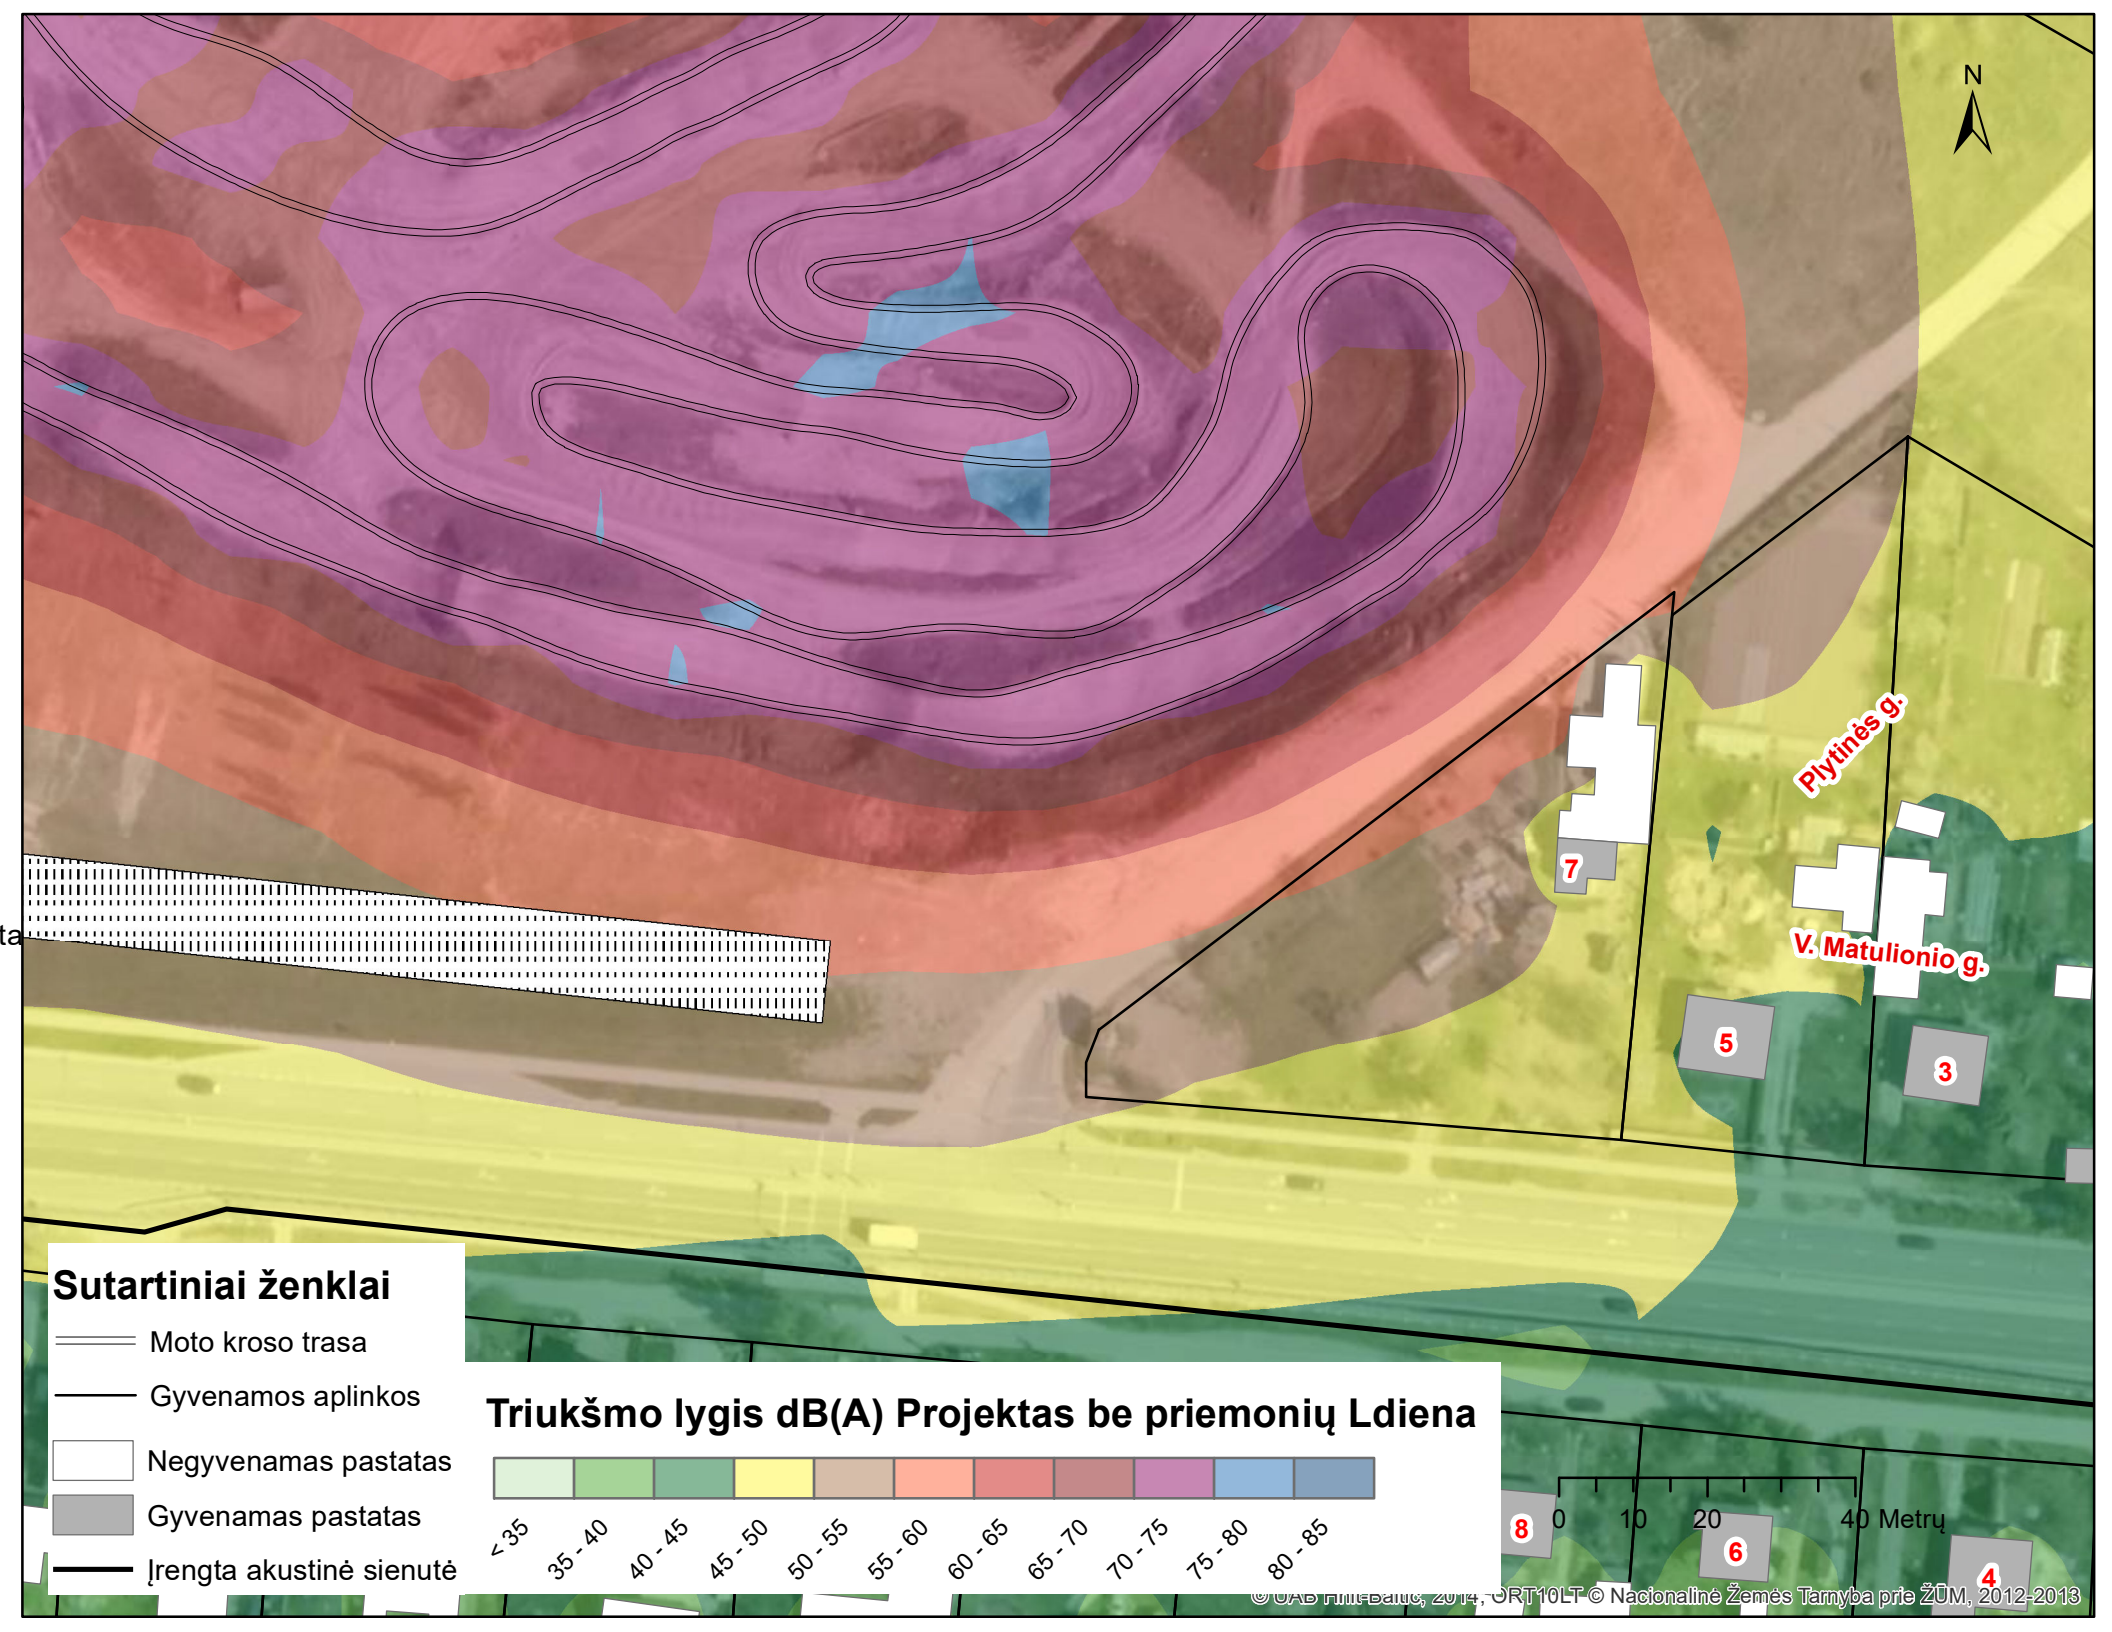

- Sutartiniai ženklai**
- Moto kroso trasa
 - Gyvenamos aplinkos
 - Negyvenamas pastatas
 - Gyvenamas pastatas
 - Įrengta akustinė sienutė



Triukšmo lygis dB(A) Projektas be priemonių Ldiena

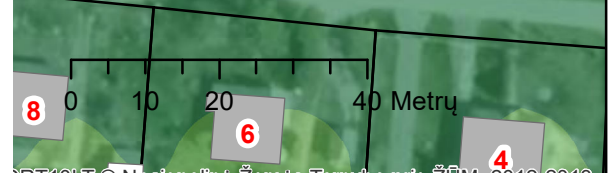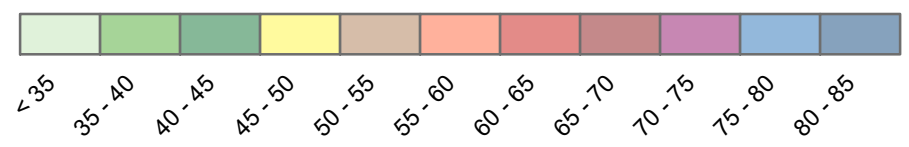


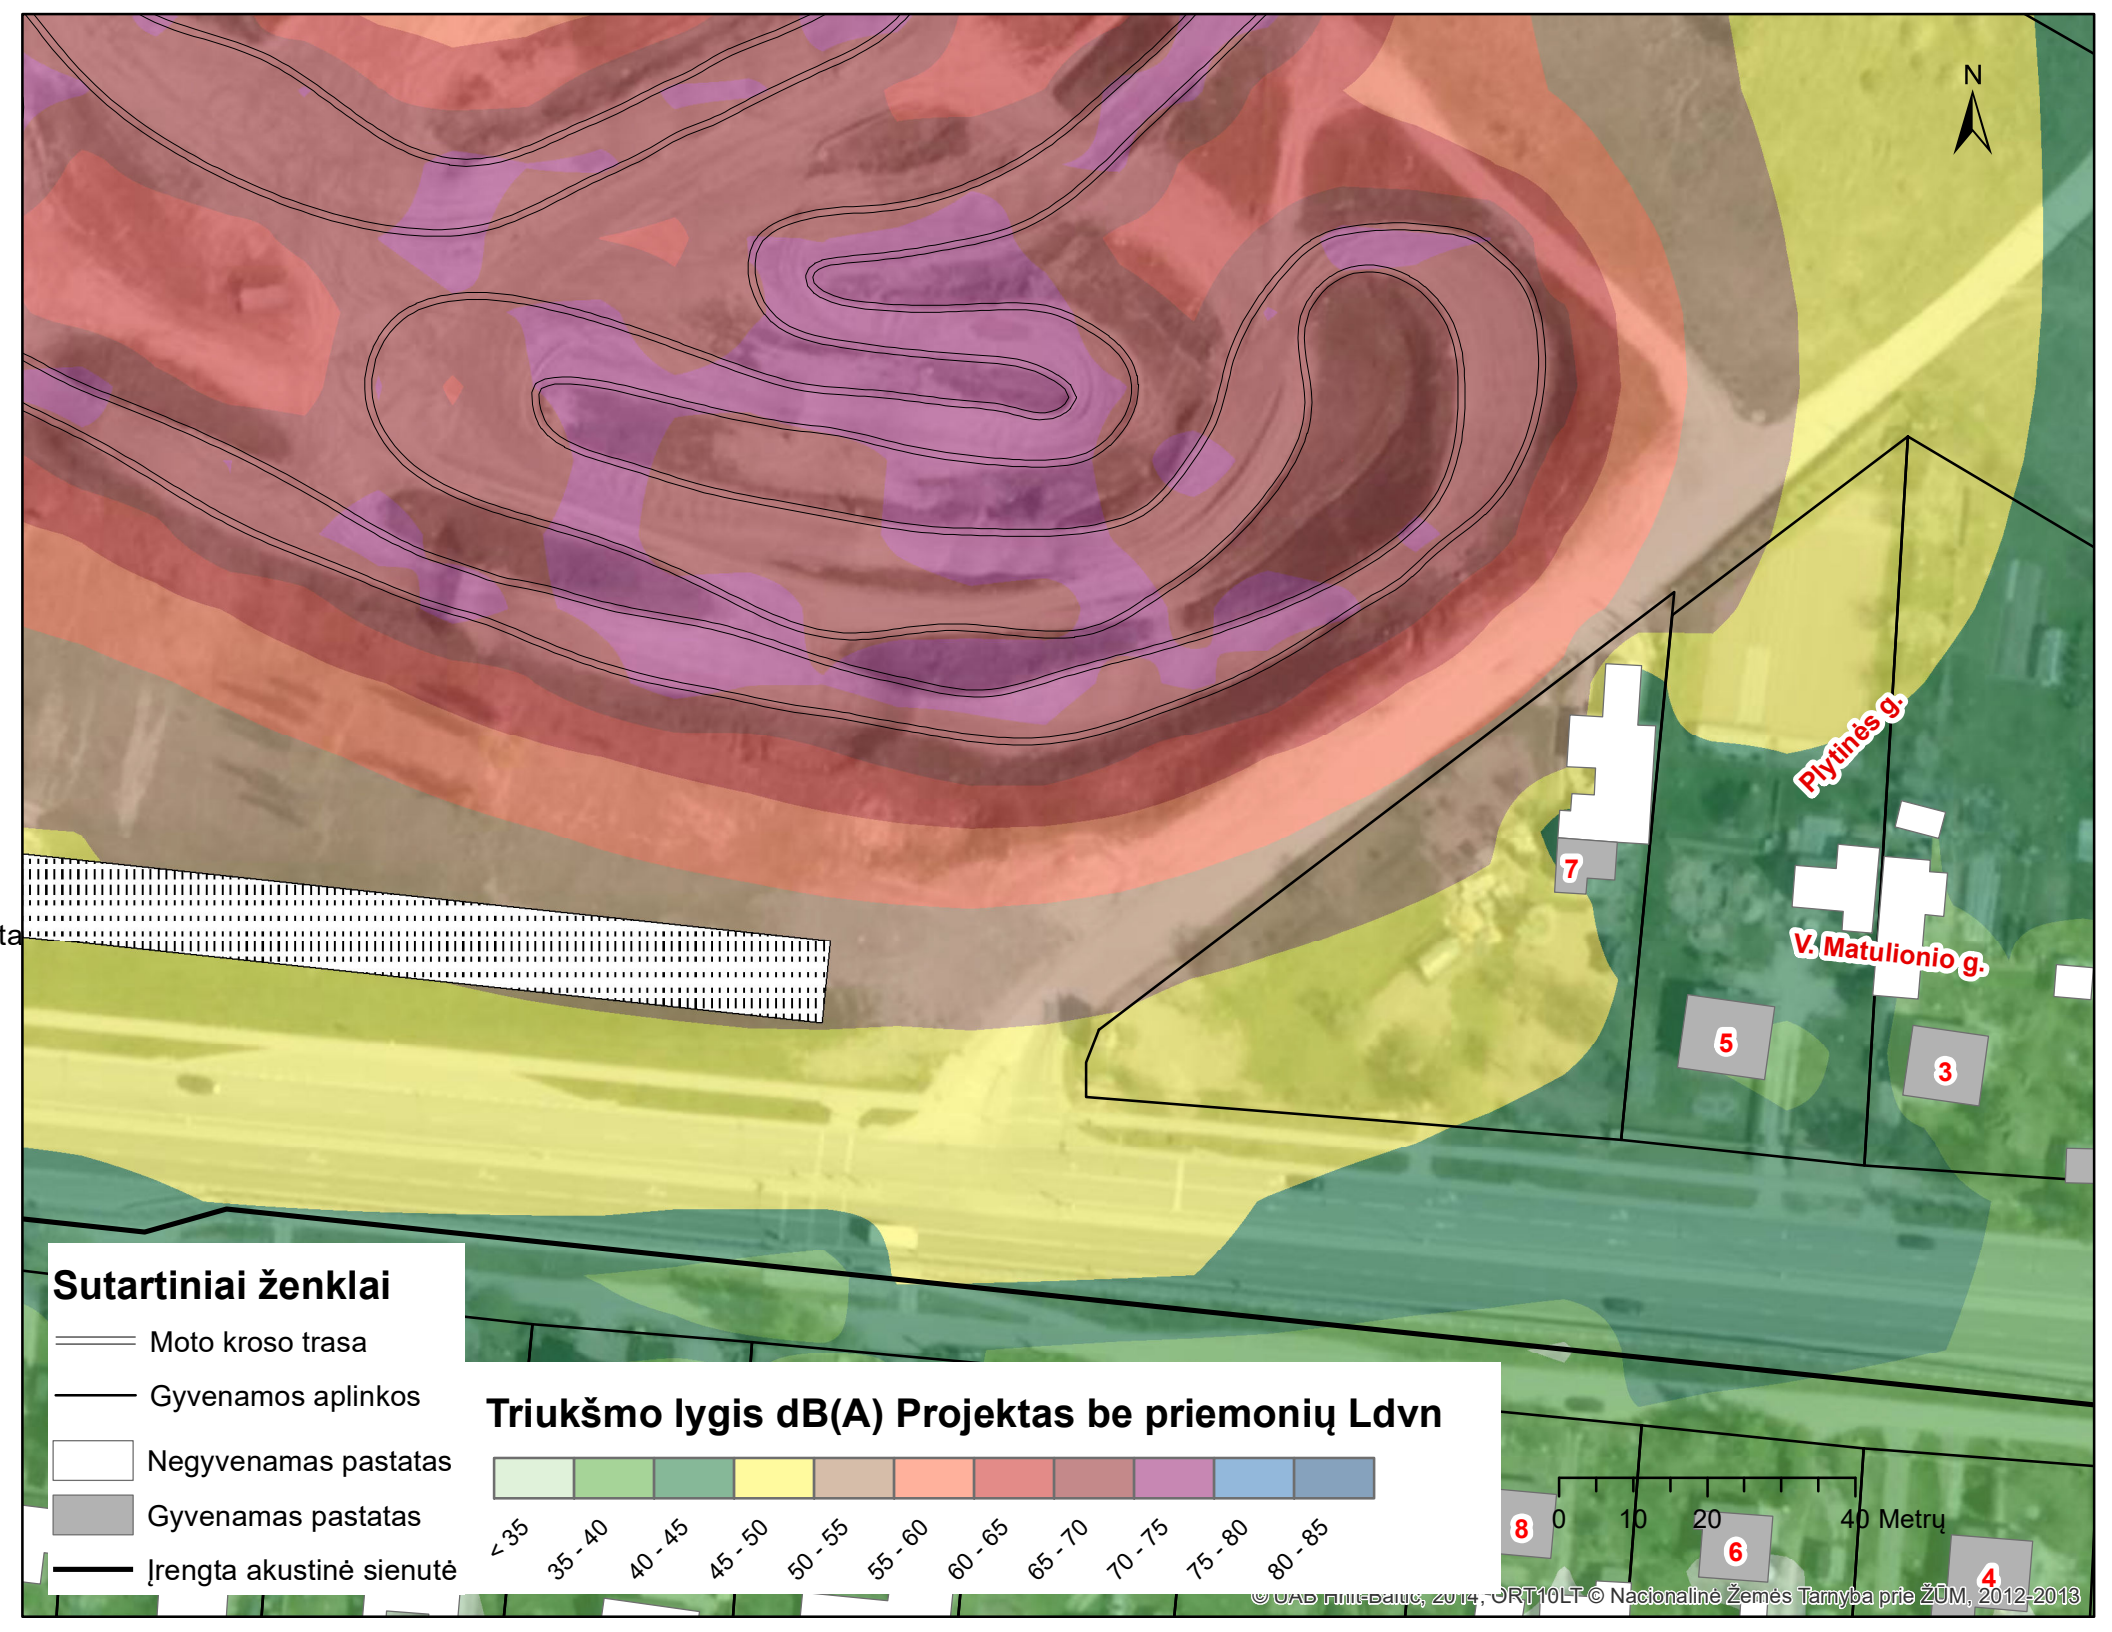

- Sutartiniai ženklai**
- Moto kroso trasa
 - Gyvenamos aplinkos
 - Negyvenamas pastatas
 - Gyvenamas pastatas
 - Įrengta akustinė sienutė

Triukšmo lygis dB(A) Projektas be priemonių Ldvn

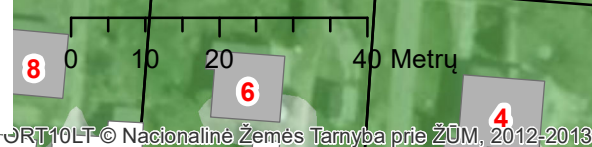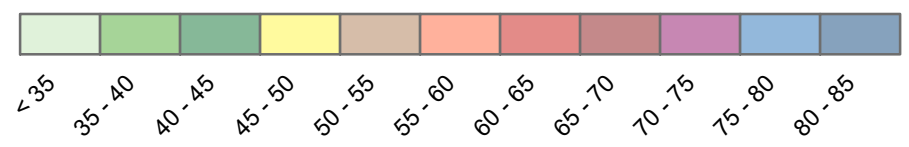


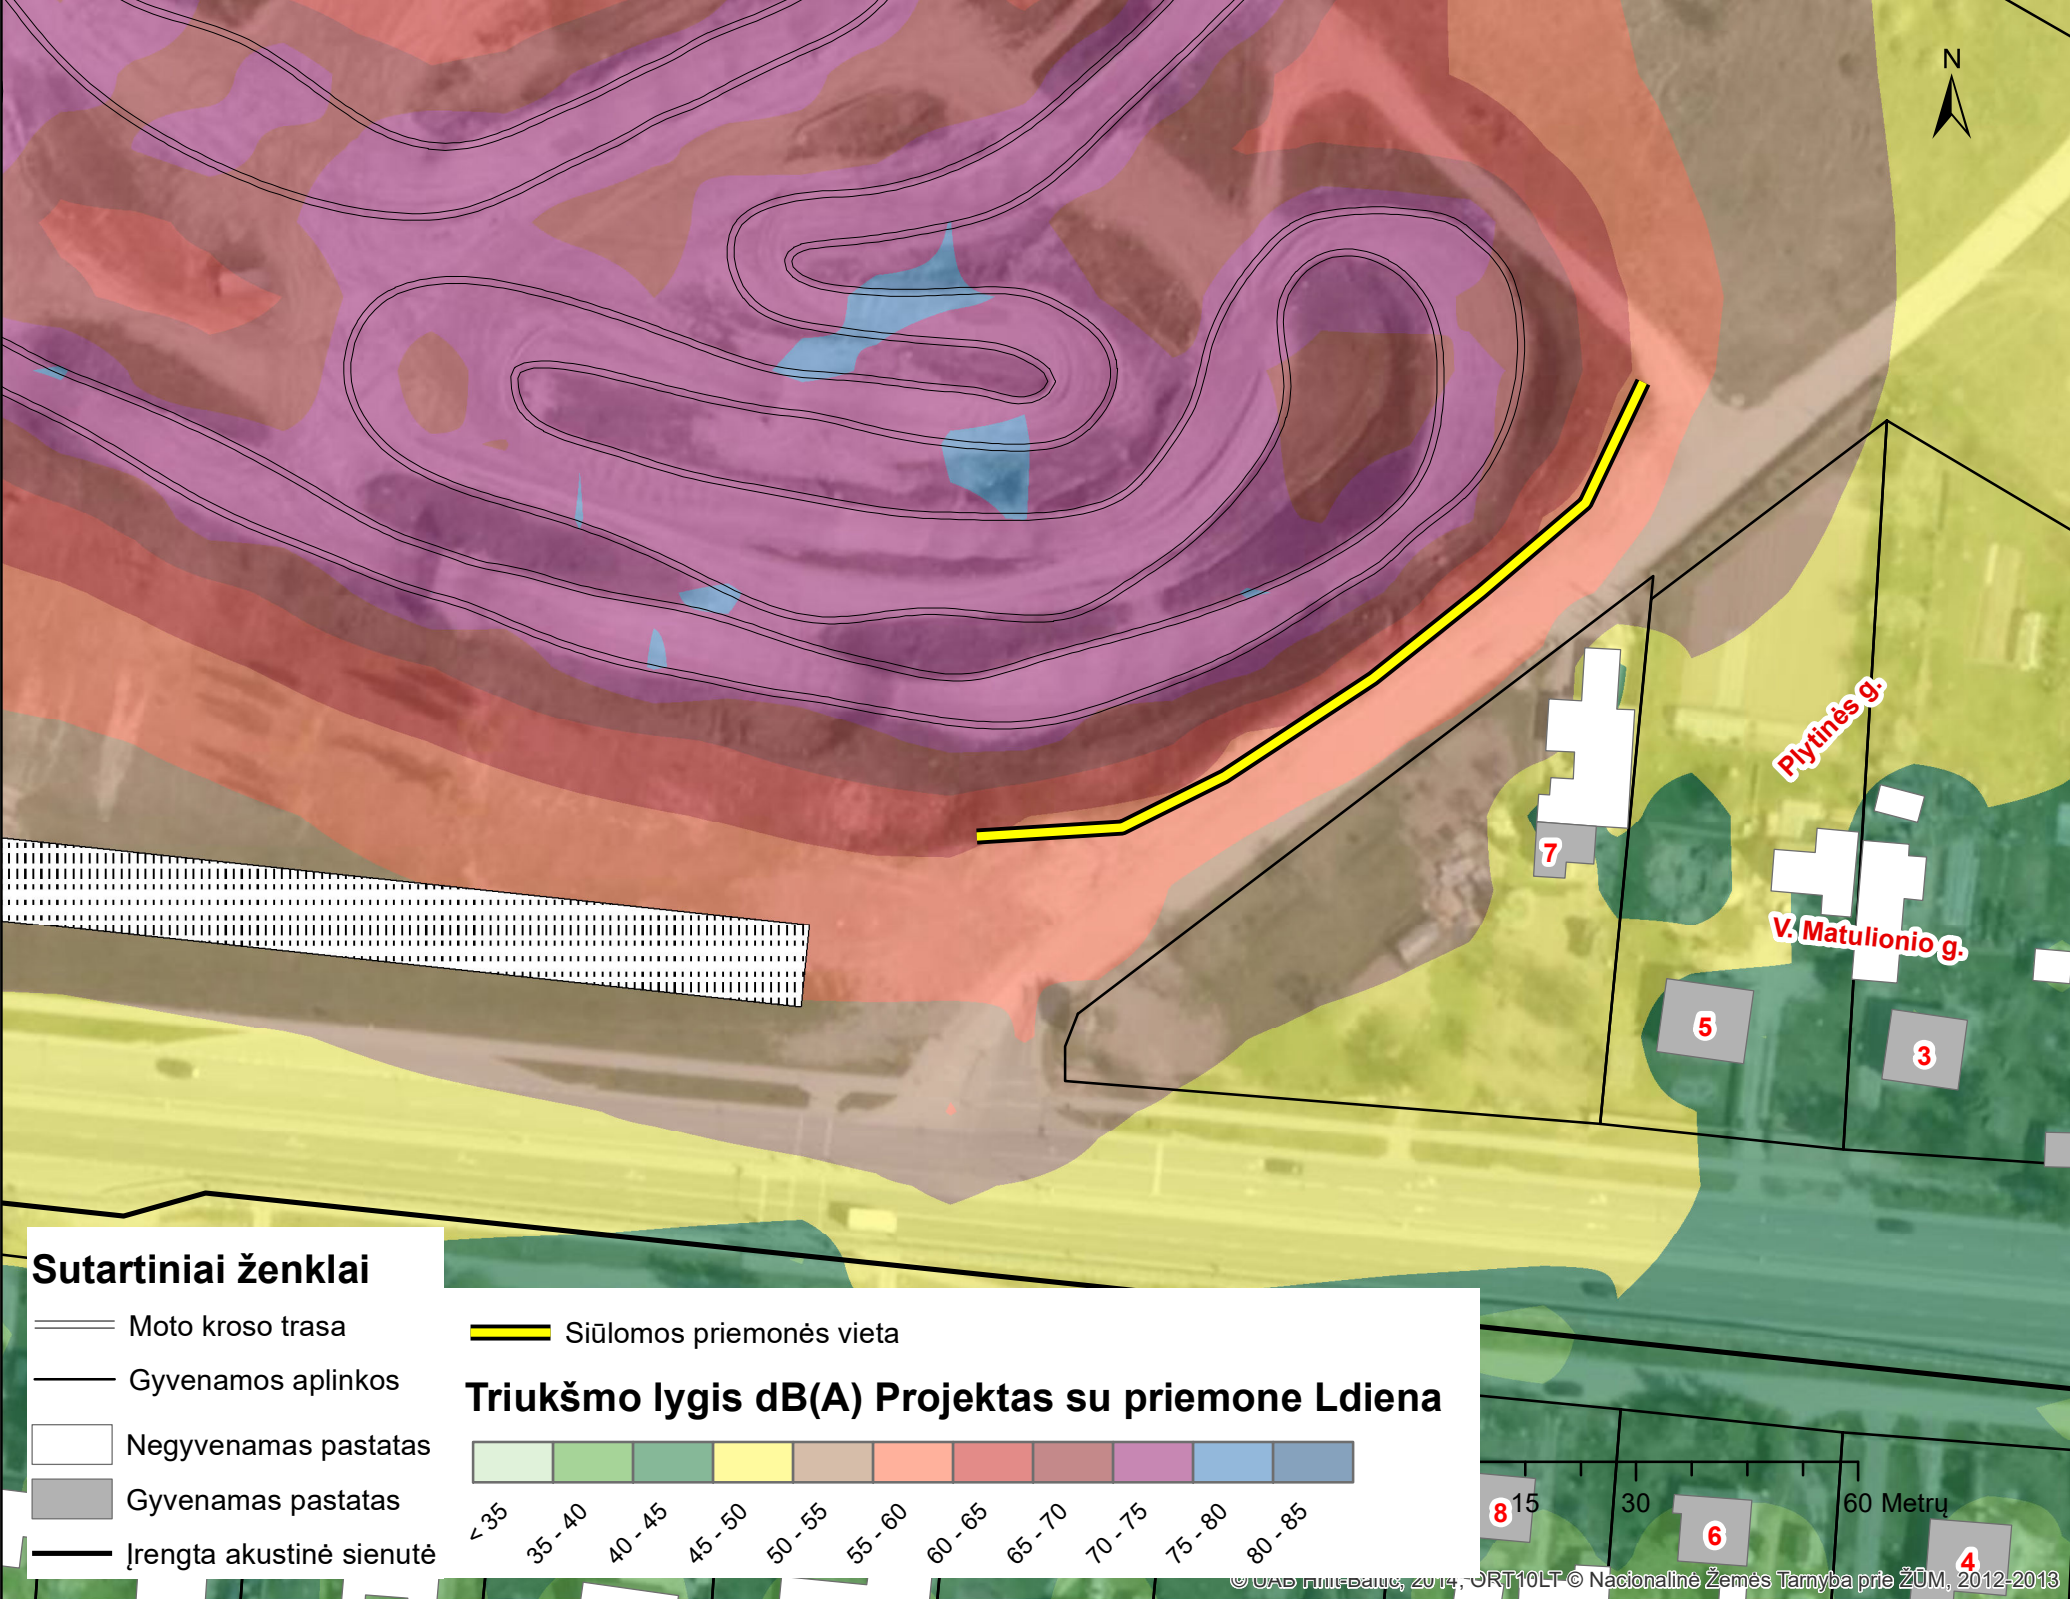



Sutartiniai ženklai

- Moto kroso trasa
- Gyvenamos aplinkos
- Negyvenamas pastatas
- Gyvenamas pastatas
- Įrengta akustinė sienutė

Siūlomos priemonės vieta

Triukšmo lygis dB(A) Projektas su priemone Ldiena

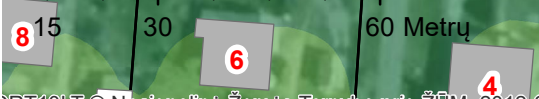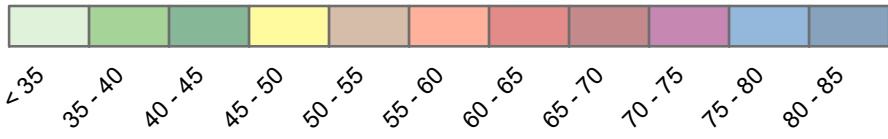

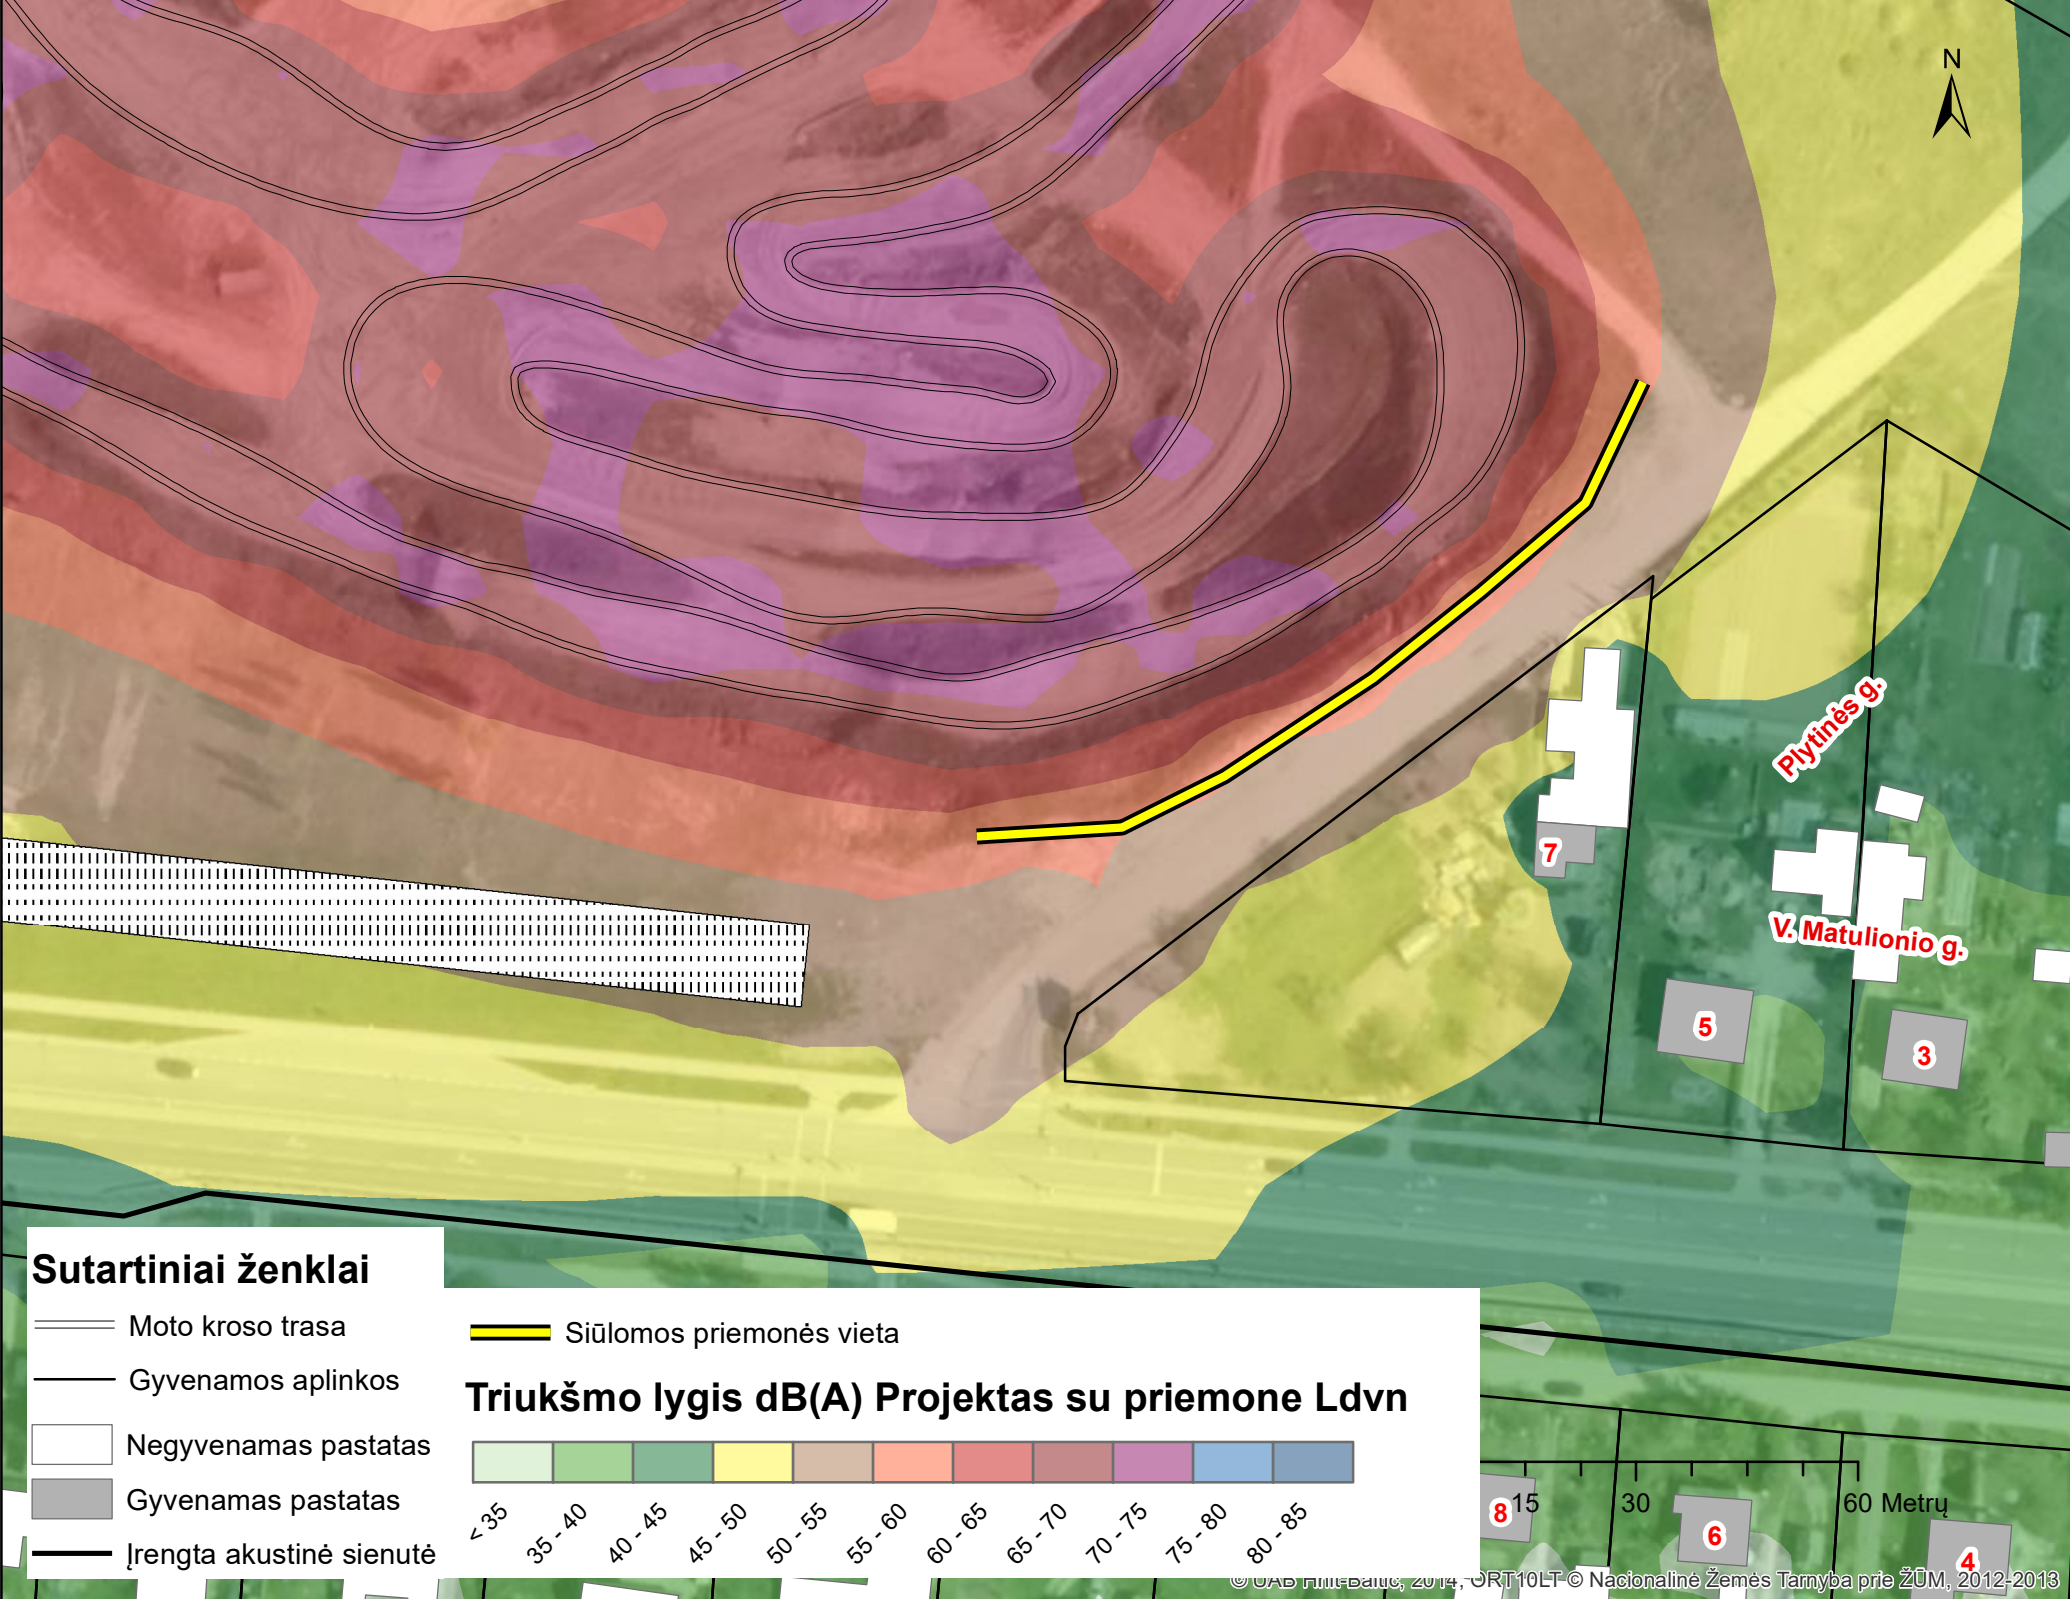

- Sutartiniai ženklai**
- Moto kroso trasa
 - Gyvenamos aplinkos
 - Negyvenamas pastatas
 - Gyvenamas pastatas
 - Įrengta akustinė sienutė

