


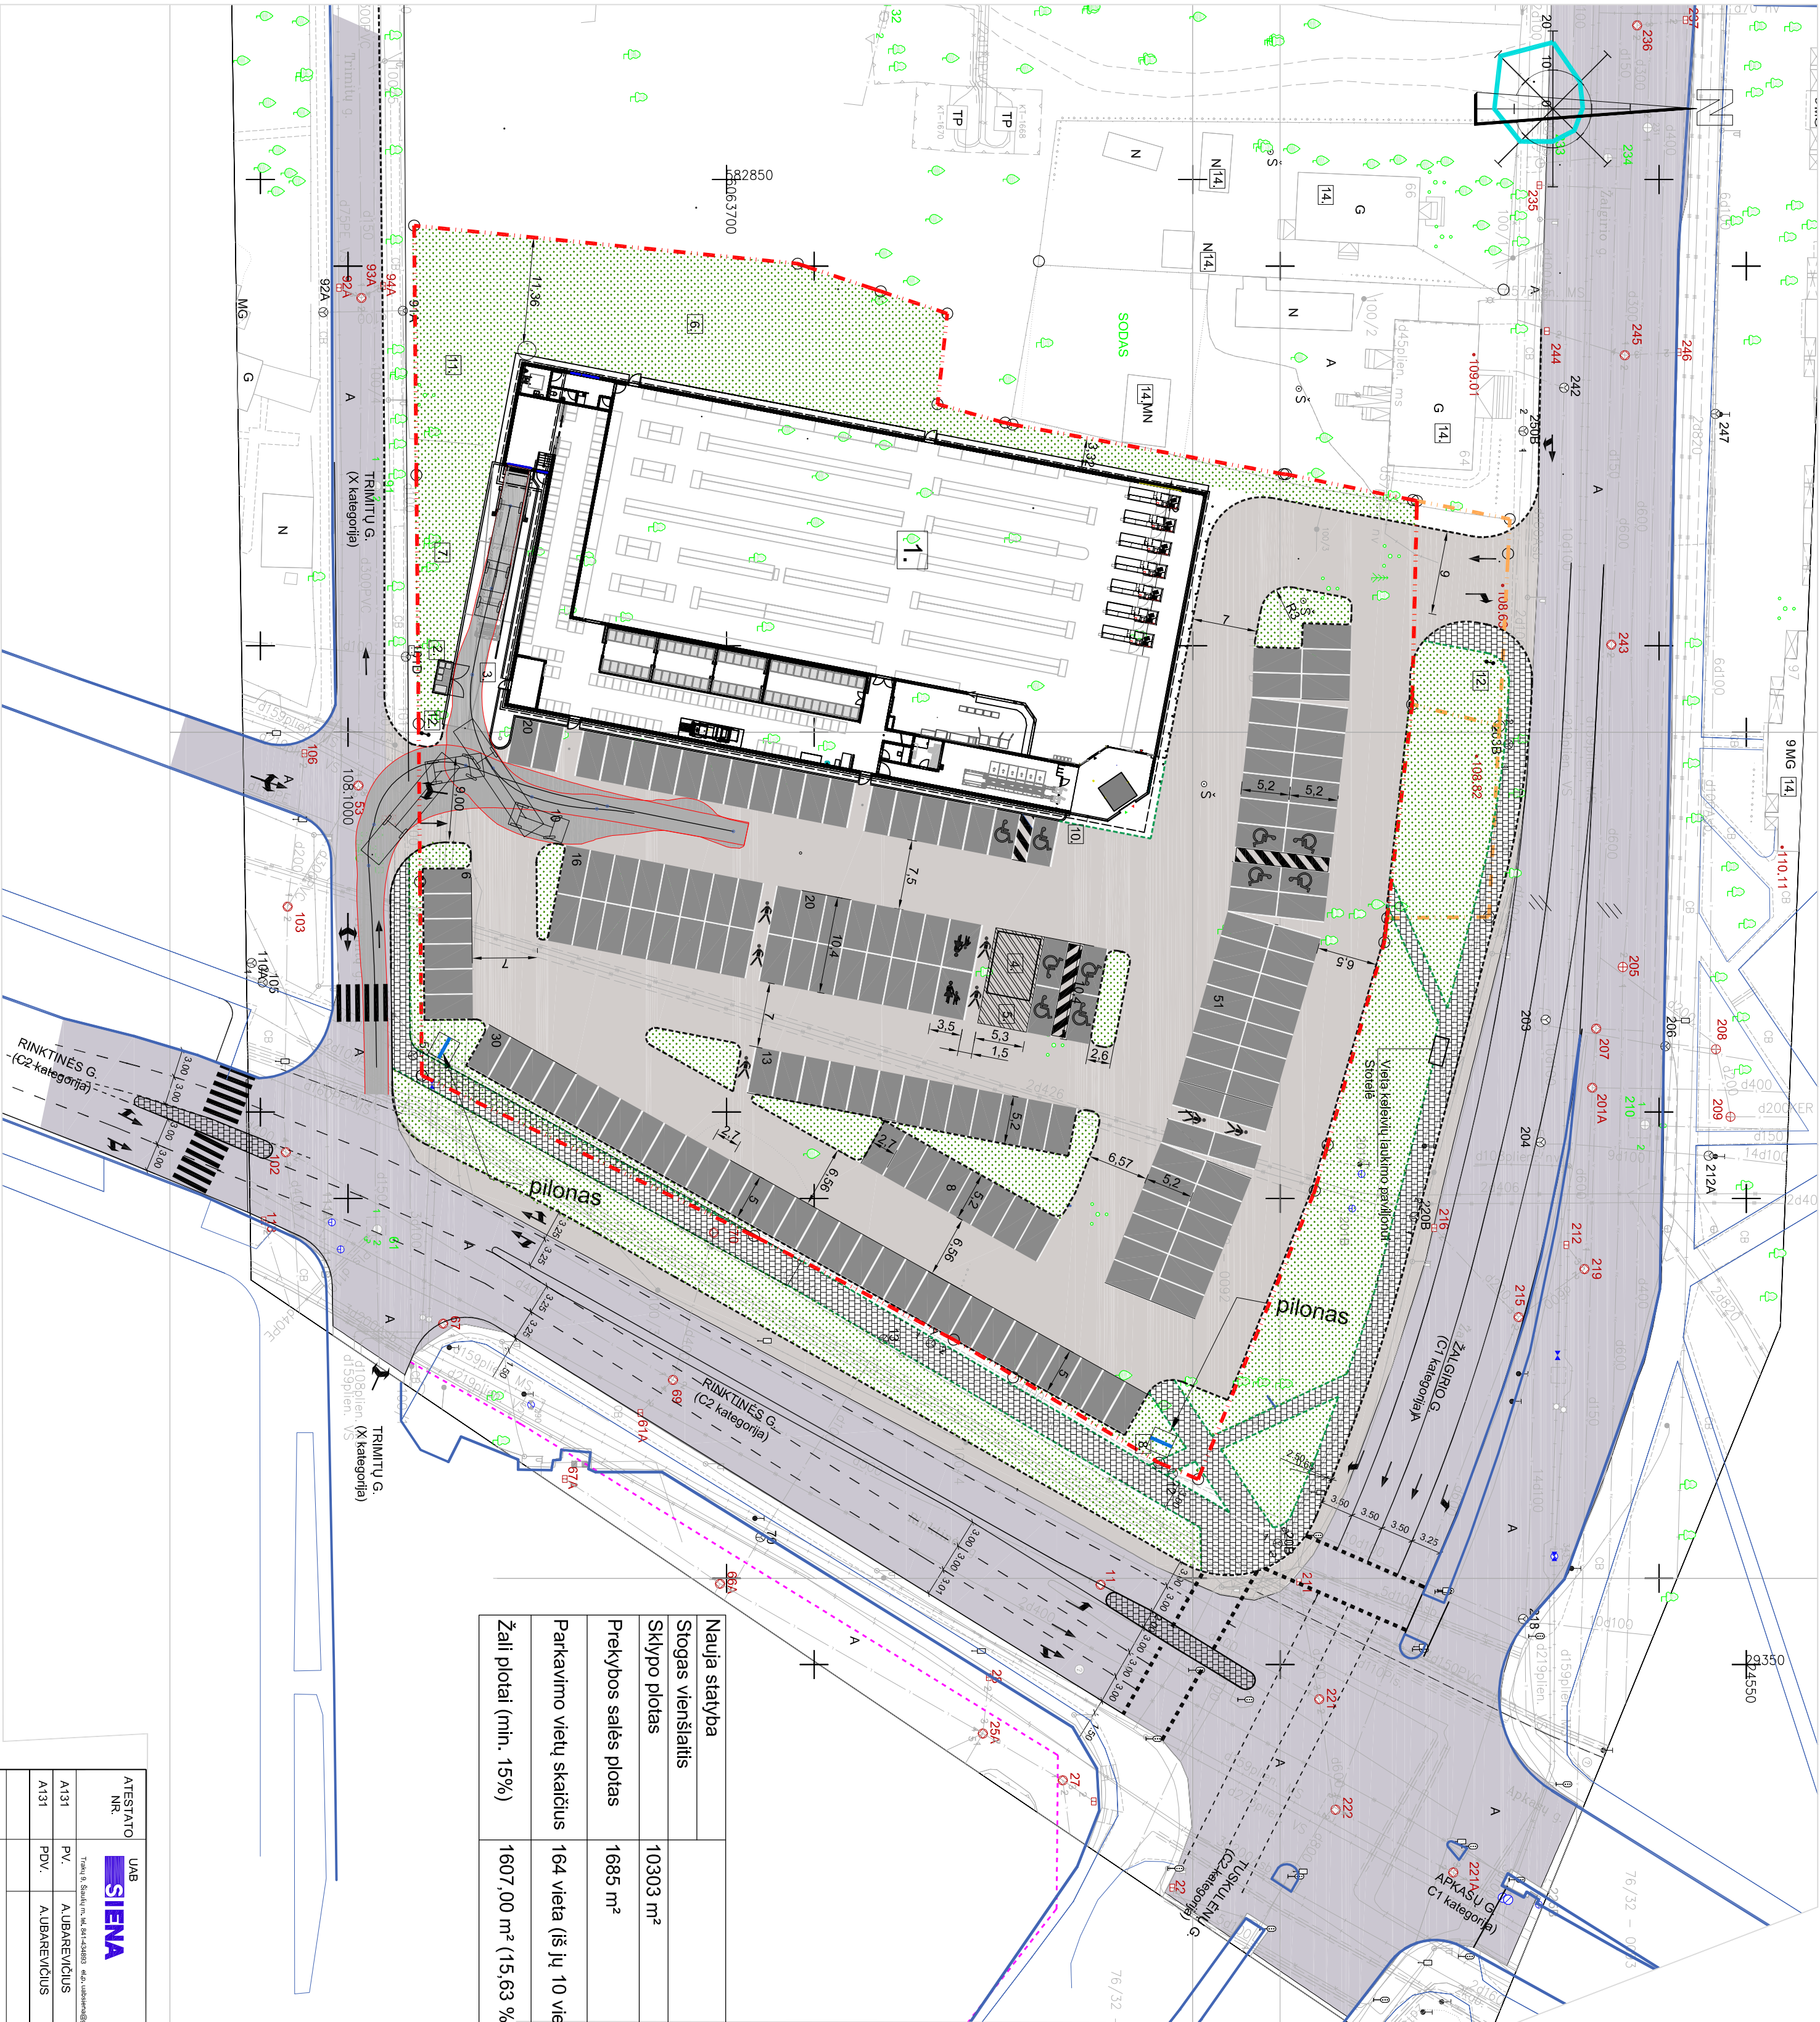

SUTARTINIAI ŽENKLAI

- Sklypo Tizės g. 217, Štalių m. rba
- Paradinis įėjimas/išėjimas
- Žalioji plotai (irengiamą veja)
- Automobilių stovėjimo vietos

- Praeinai tarp parkavimo vietų
- Neigaliųjų automobilių stovėjimo vietos
- Automobilių stovėjimo vietos šeimoms
- Aspaujiniai stulpeliai
- Raktiniai stendas

- gatvės bortai
- vejos bortai

- PROJEKTUOJAMA BETONINIŲ PLYTELŲ/TRINKELIŲ DANGA
- GATVĖS BORTAS
- VYZAVIMO KRYPTIS

- Projektuojama asfalto danga
- Esama asfalto danga

EKSPLIKACIJA

- Projektuojamas pastatas
- Šukšlių kontenerio aikštelė 4x1,7 m (konteneris 3,6x 1,7x 2,05 m)
- Betoninė rampa
- Vėžimėlių pastogė (5,3x10,4 m)
- Dvirčių stovas (ilgis 3,6 m, plotis 0,53 m, vamzdžio storis 5 mm, 9 vietos)
- Services
- Vieša generatorių
- Informacinis stendas - logotipas
- Akcijinių prekių vitrina
- Elektros transformatorinė pastotė
- Kelio rodiklė
- Esami kaimyniniai pastatai

Nauja statyba	
Stogas vienslatis	10303 m²
Sklypo plotas	
Prekybos salės plotas	1685 m²
Parkavimo vietų skaičius	164 vieta (iš jų 10 vietų ŽN)
Žali plotai (min. 15%)	1607,00 m² (15,63 %)

Paviršius	Pastatas	Vardas Pavardė	Data
Skyriaus vadovė	UAB "SIENA"		
Geodezininkas	UAB "SIENA"		
UŽSAKOVAS			
Vilnius m. sen., Kalvarijų g. - Žalgirio g. - Rinktinės g. - Trimitų g. kirtinyje			
Objektas			
Lapų skaičius	Lapo Nr.	Koordinatų sistema - UTM-94	Aukštų sistema - UTM-97
1	1		

ATESTATO NR.		UAB 		PREKYBOS PASKIRTIES PASTATO TRIMITŲ G. 16, VILNIUJE STATYBOS PROJEKTAS			
		Tiesiog. įstatym. Nr. M-1-424892 eko. uke@siena.lt					
A131	P.V.	AUBAREVICIUS		2016	SKLYPO PLANAS		LADA
A131	P.V.	AUBAREVICIUS		2016	M 1:500		0
STADIJA	STATYTOJAS: UAB "Ulecius"			871-PP BD		LAPAS	LAPŲ
PP						01	