



4 PRIEDAS.

Triukšmo sklaidos modeliavimo rezultatai (žemėlapiai).

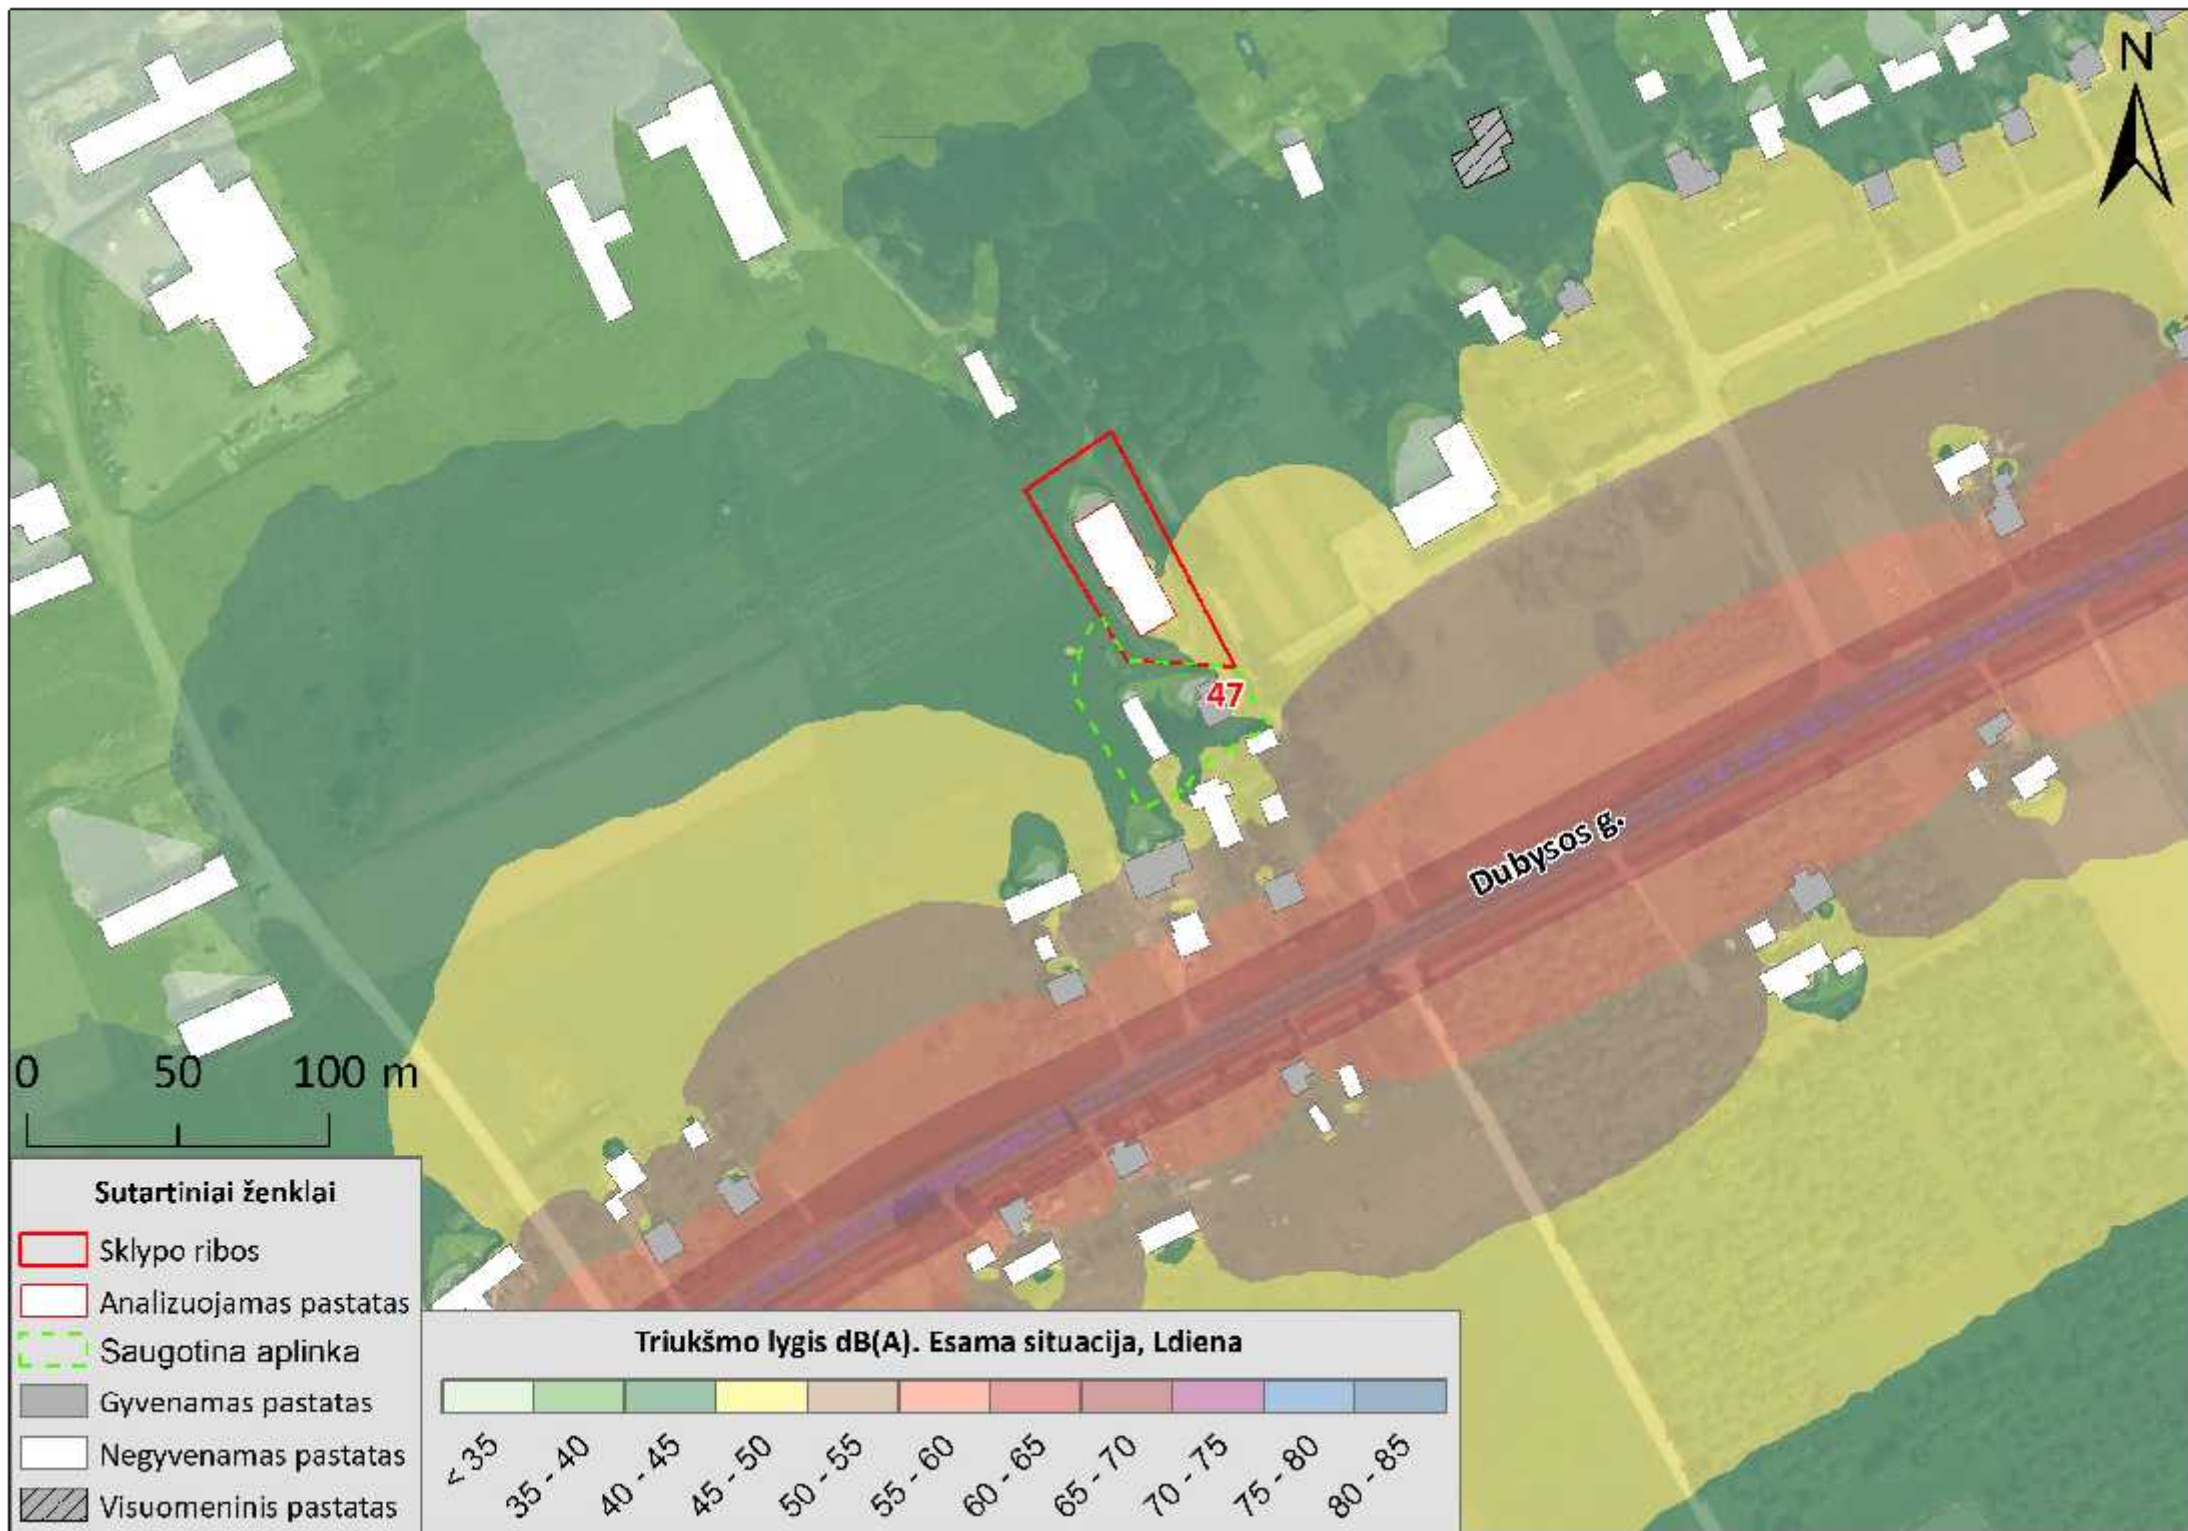


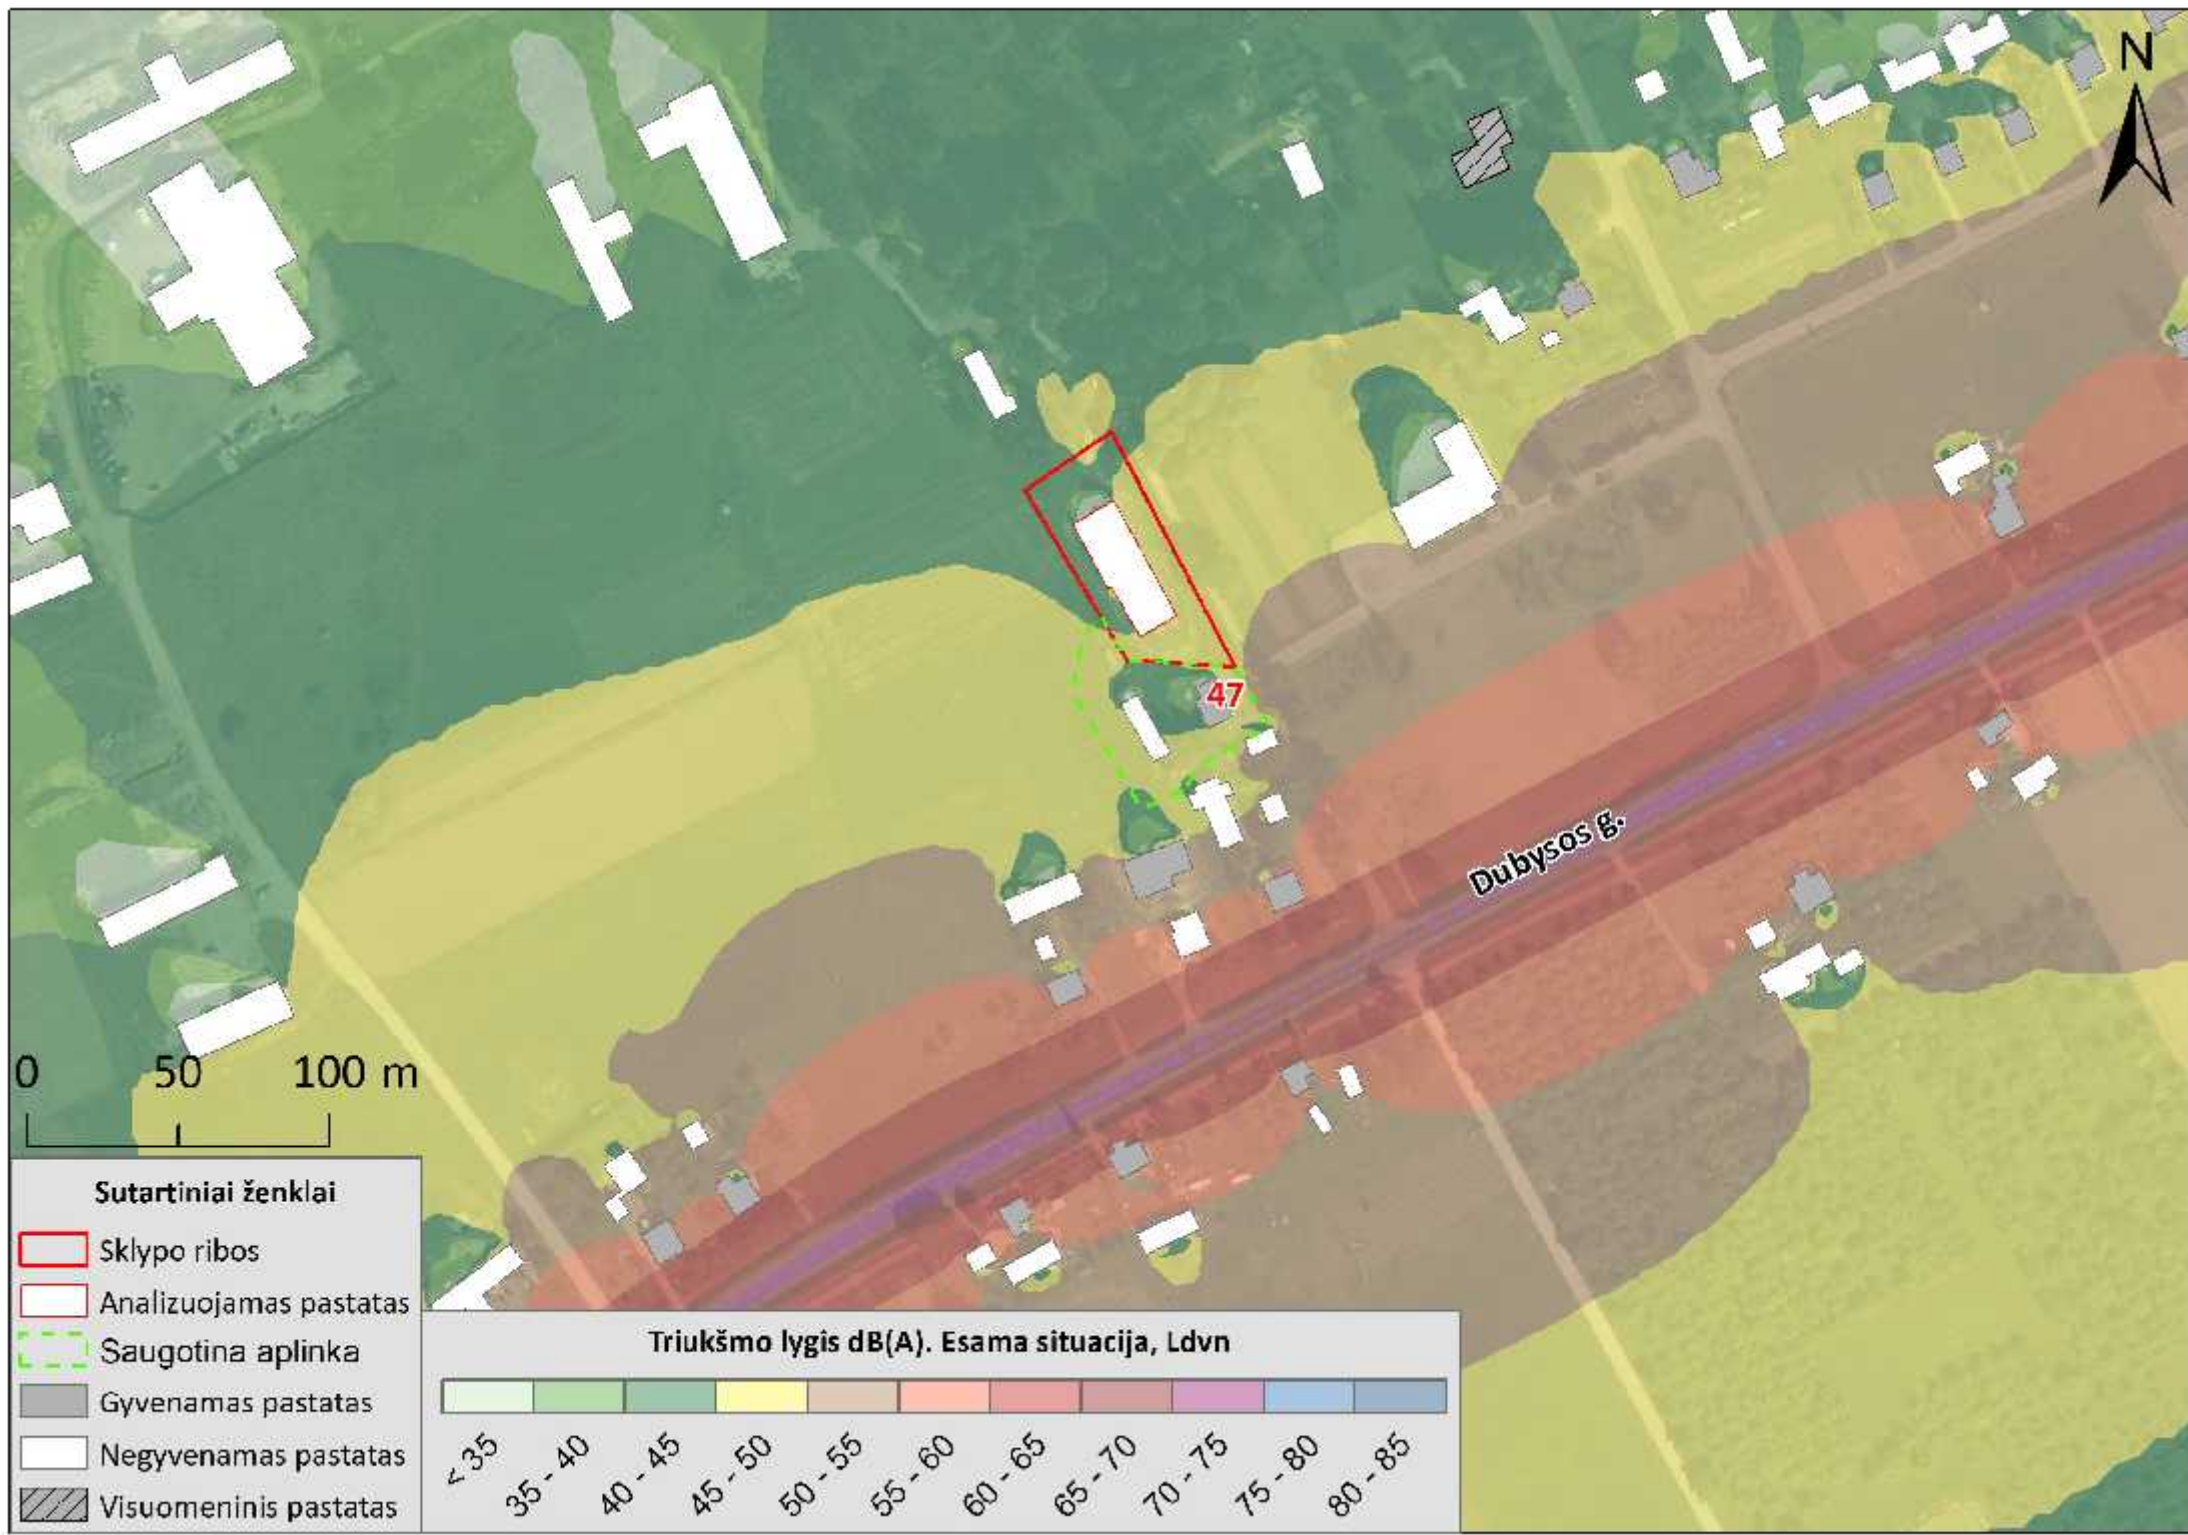

0 50 100 m

- Sutartiniai ženklai**
- Sklypo ribos
 - Analizuojamas pastatas
 - Saugotina aplinka
 - Gyvenamas pastatas
 - Negyvenamas pastatas
 - Visuomeninis pastatas



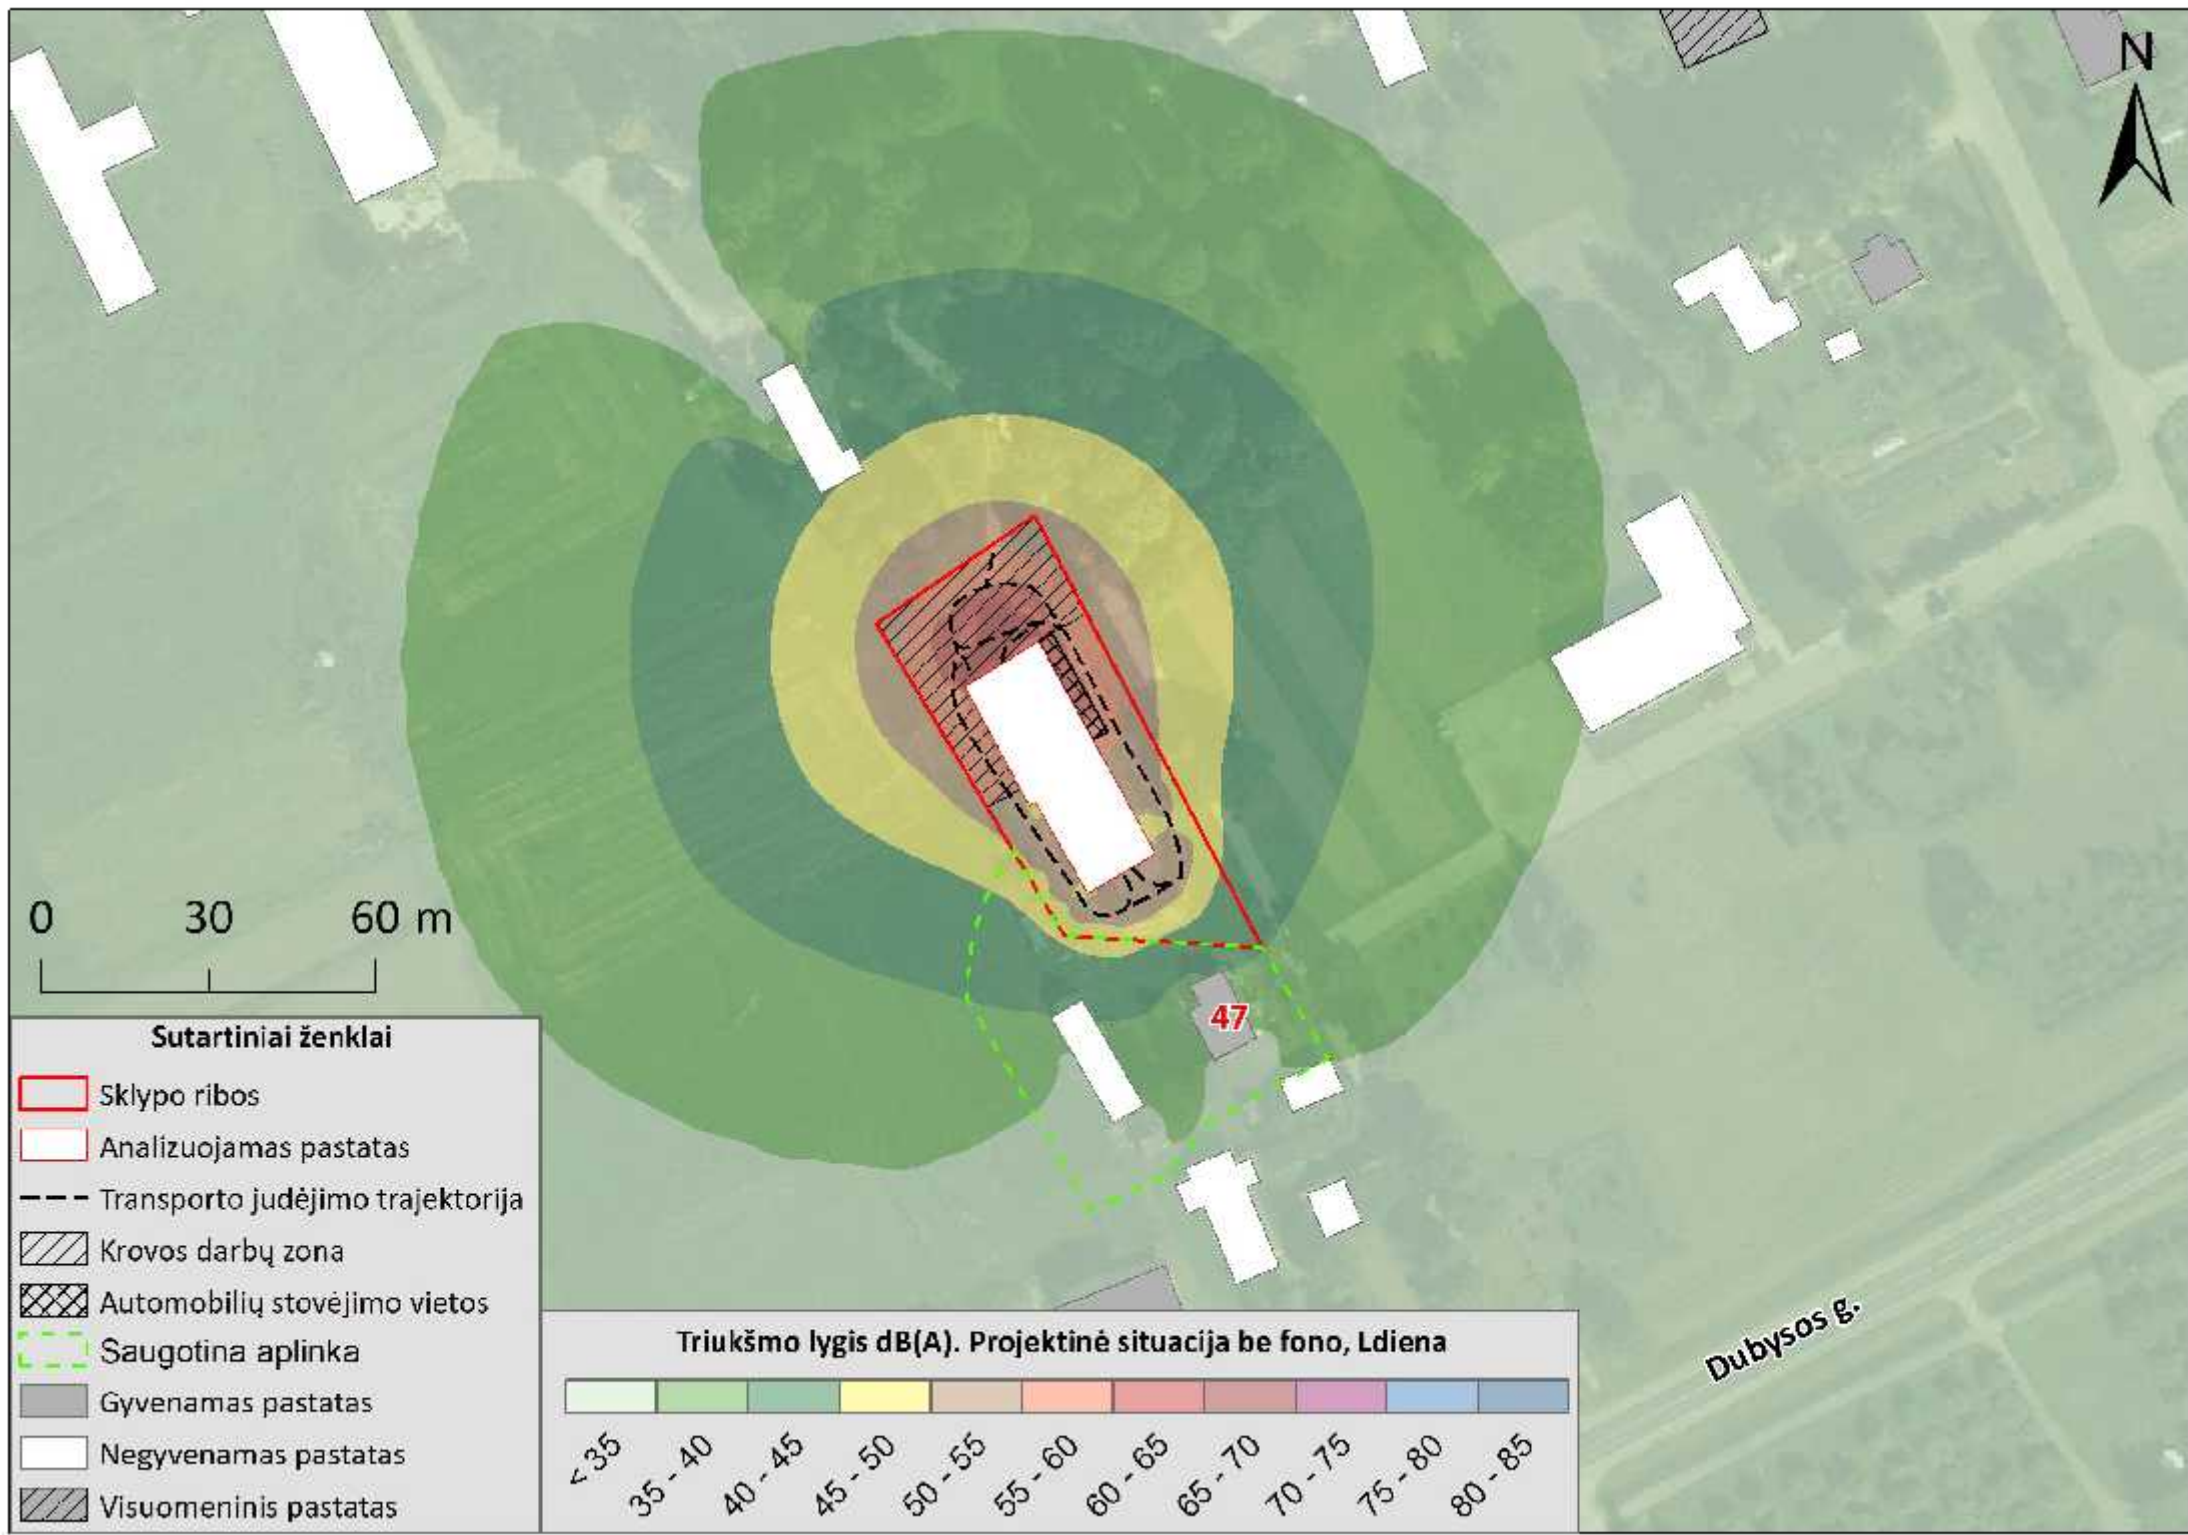


0 30 60 m


Sutartiniai ženklai


- Sklypo ribos
- Analizuojamas pastatas
- Transporto judėjimo trajektorija
- Krovos darbų zona
- Automobilių stovėjimo vietos
- Saugotina aplinka
- Gyvenamas pastatas
- Negyvenamas pastatas
- Visuomeninis pastatas

Triukšmo lygis dB(A). Projektinė situacija be fono, Ldiena

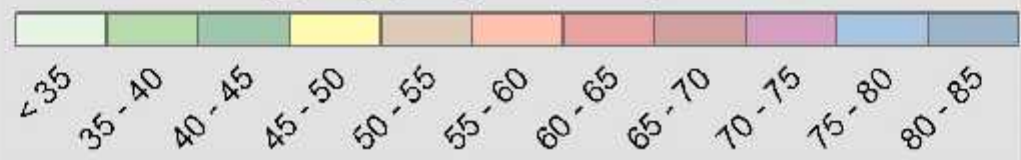

Dubysos g.

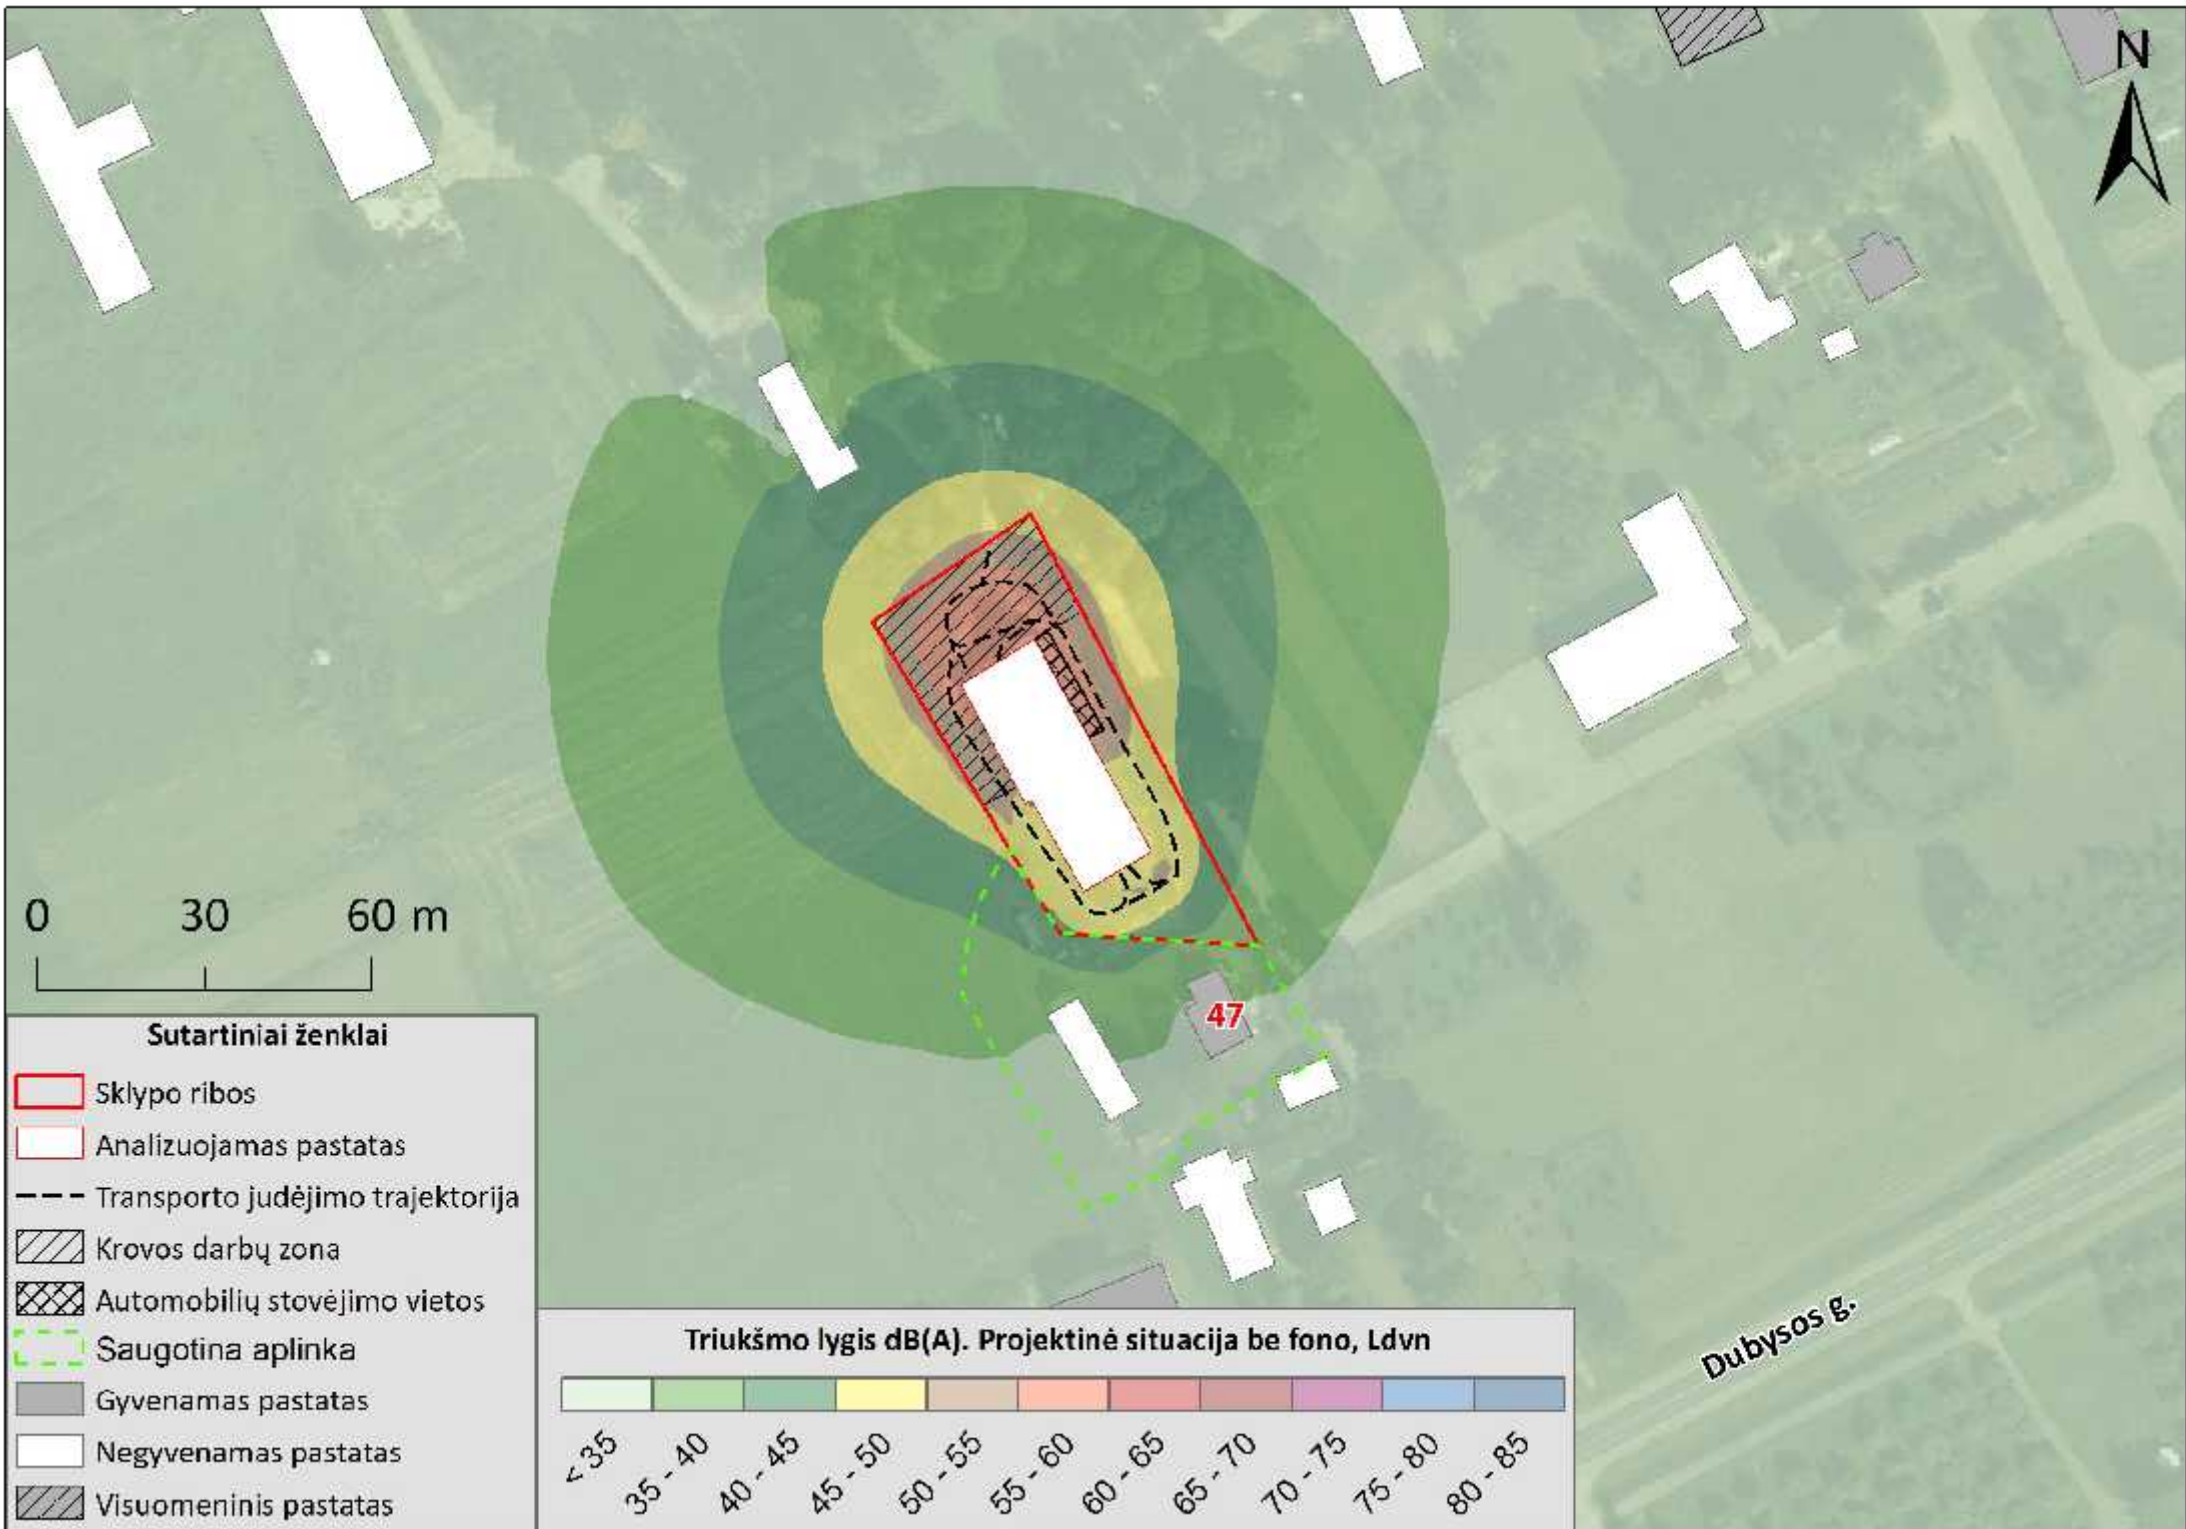


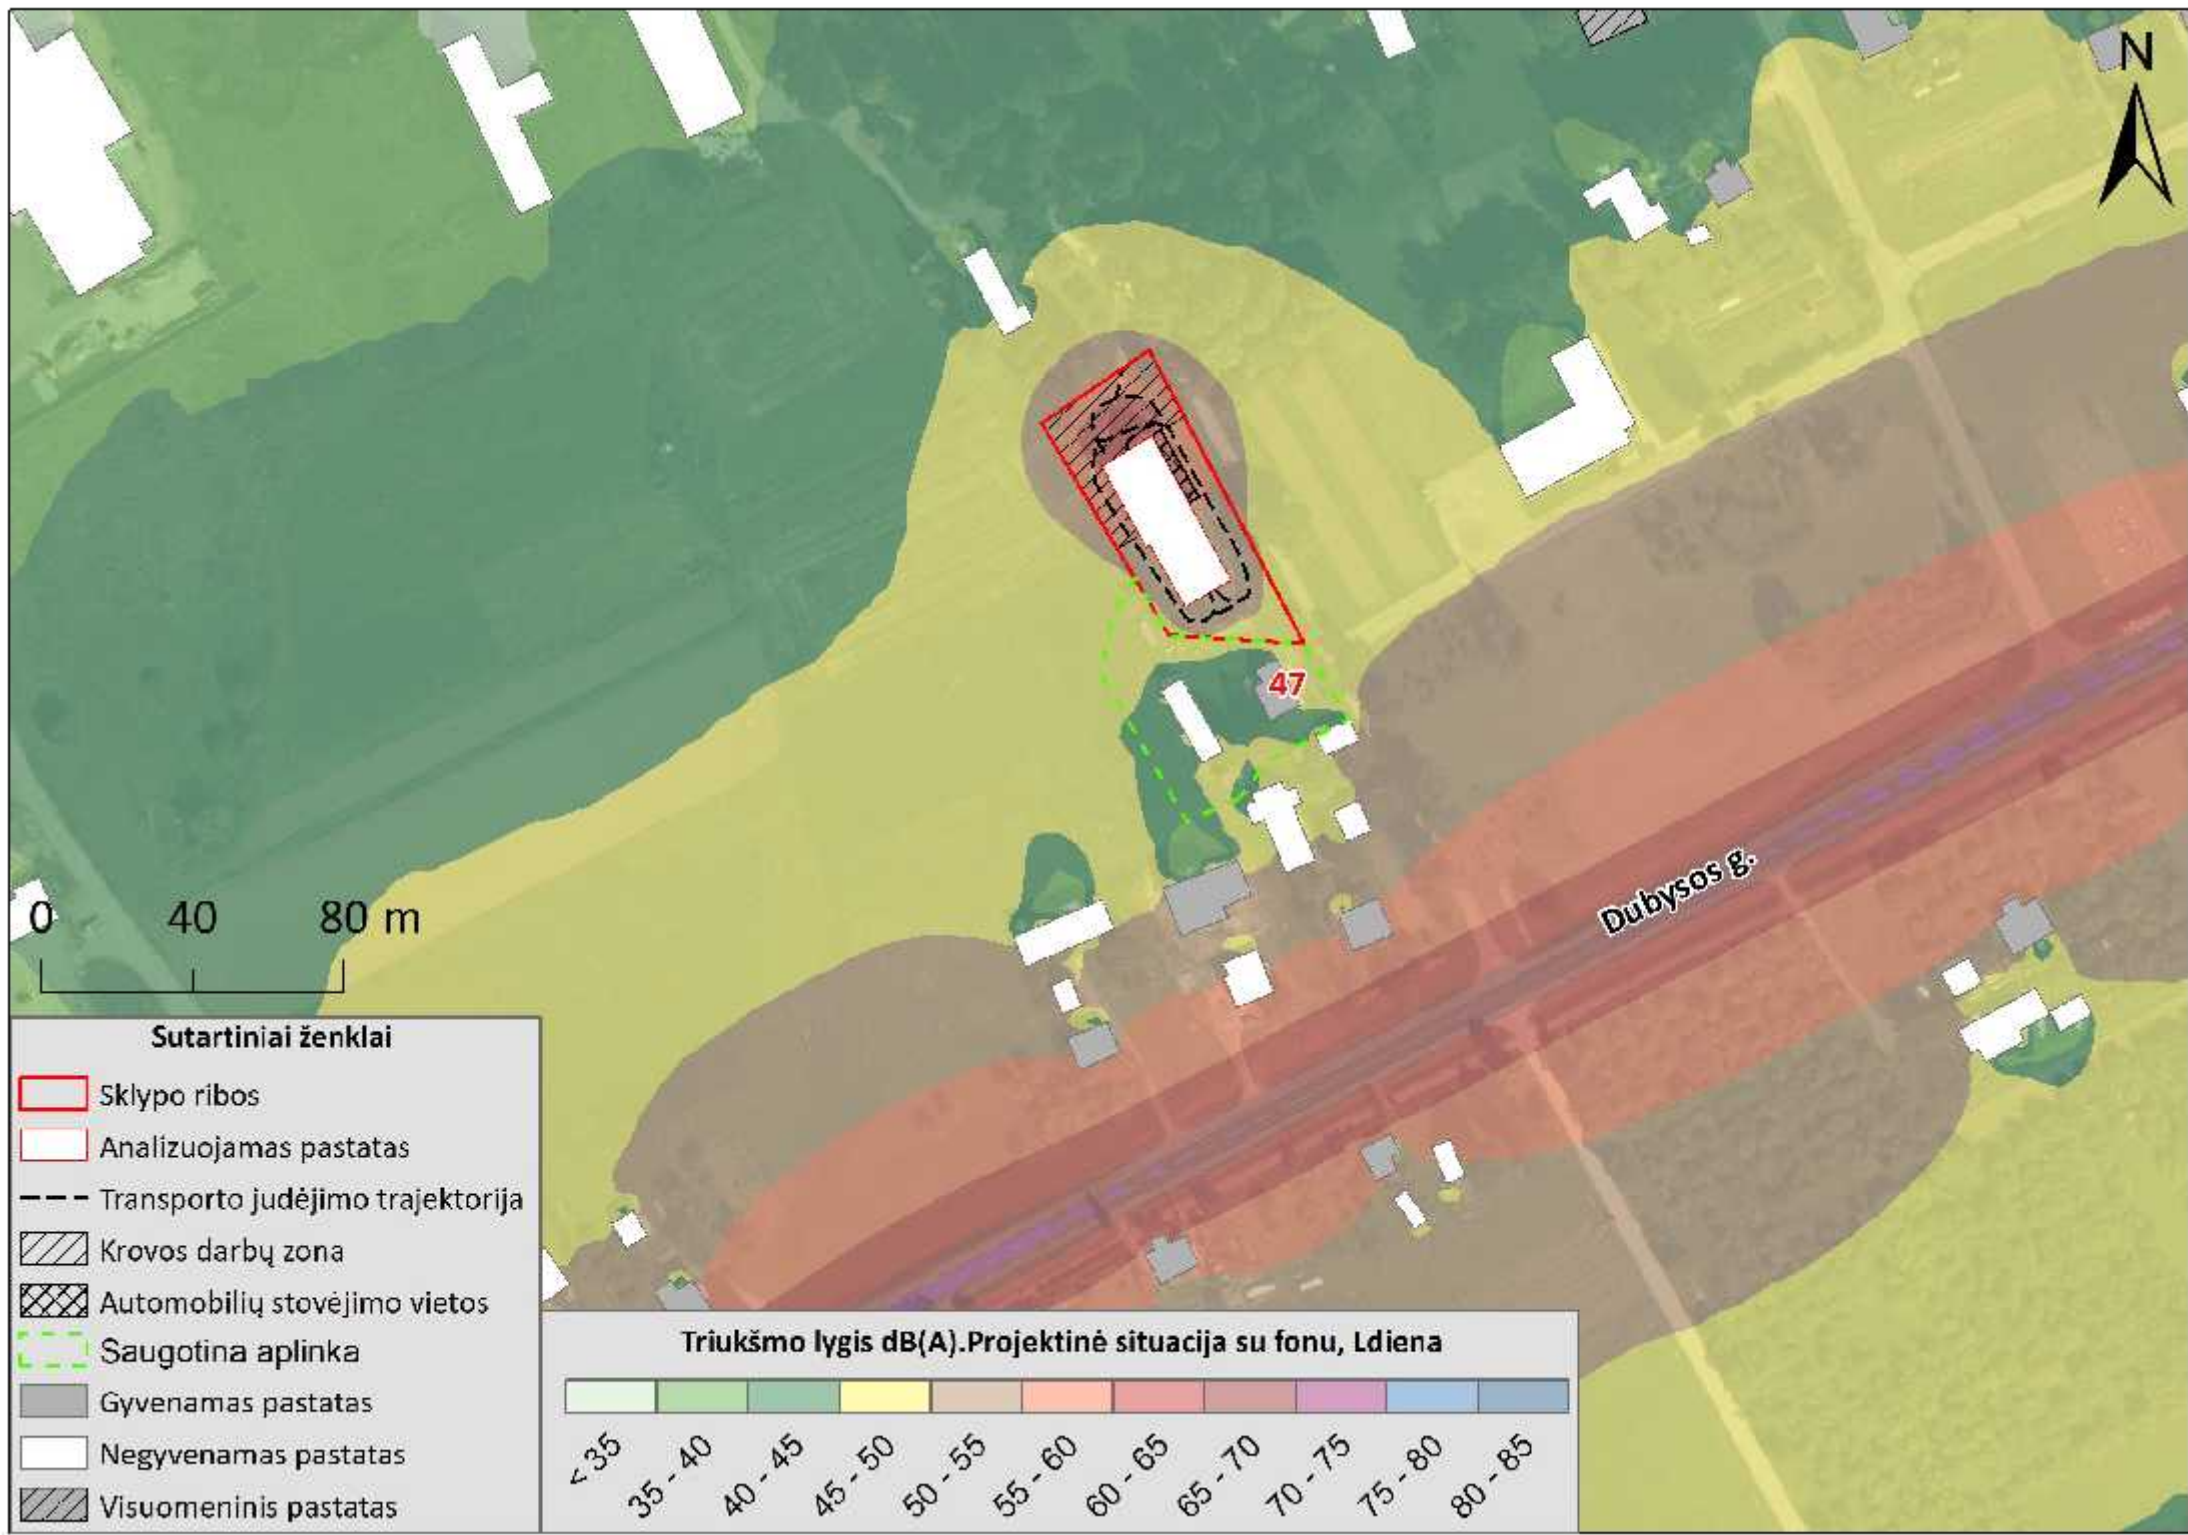


Sutartiniai ženklai

- Sklypo ribos
- Analizuojamas pastatas
- Transporto judėjimo trajektorija
- Krovos darbų zona
- Automobilių stovėjimo vietos
- Saugotina aplinka
- Gyvenamas pastatas
- Negyvenamas pastatas
- Visuomeninis pastatas

Triukšmo lygis dB(A).Projektinė situacija su fonu, Ldiena

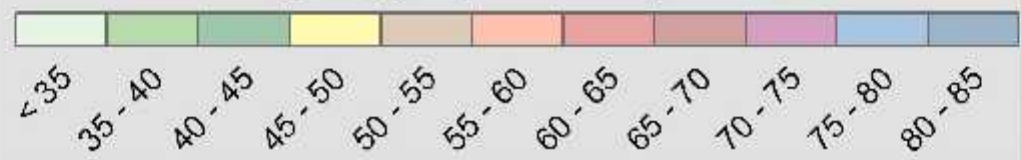

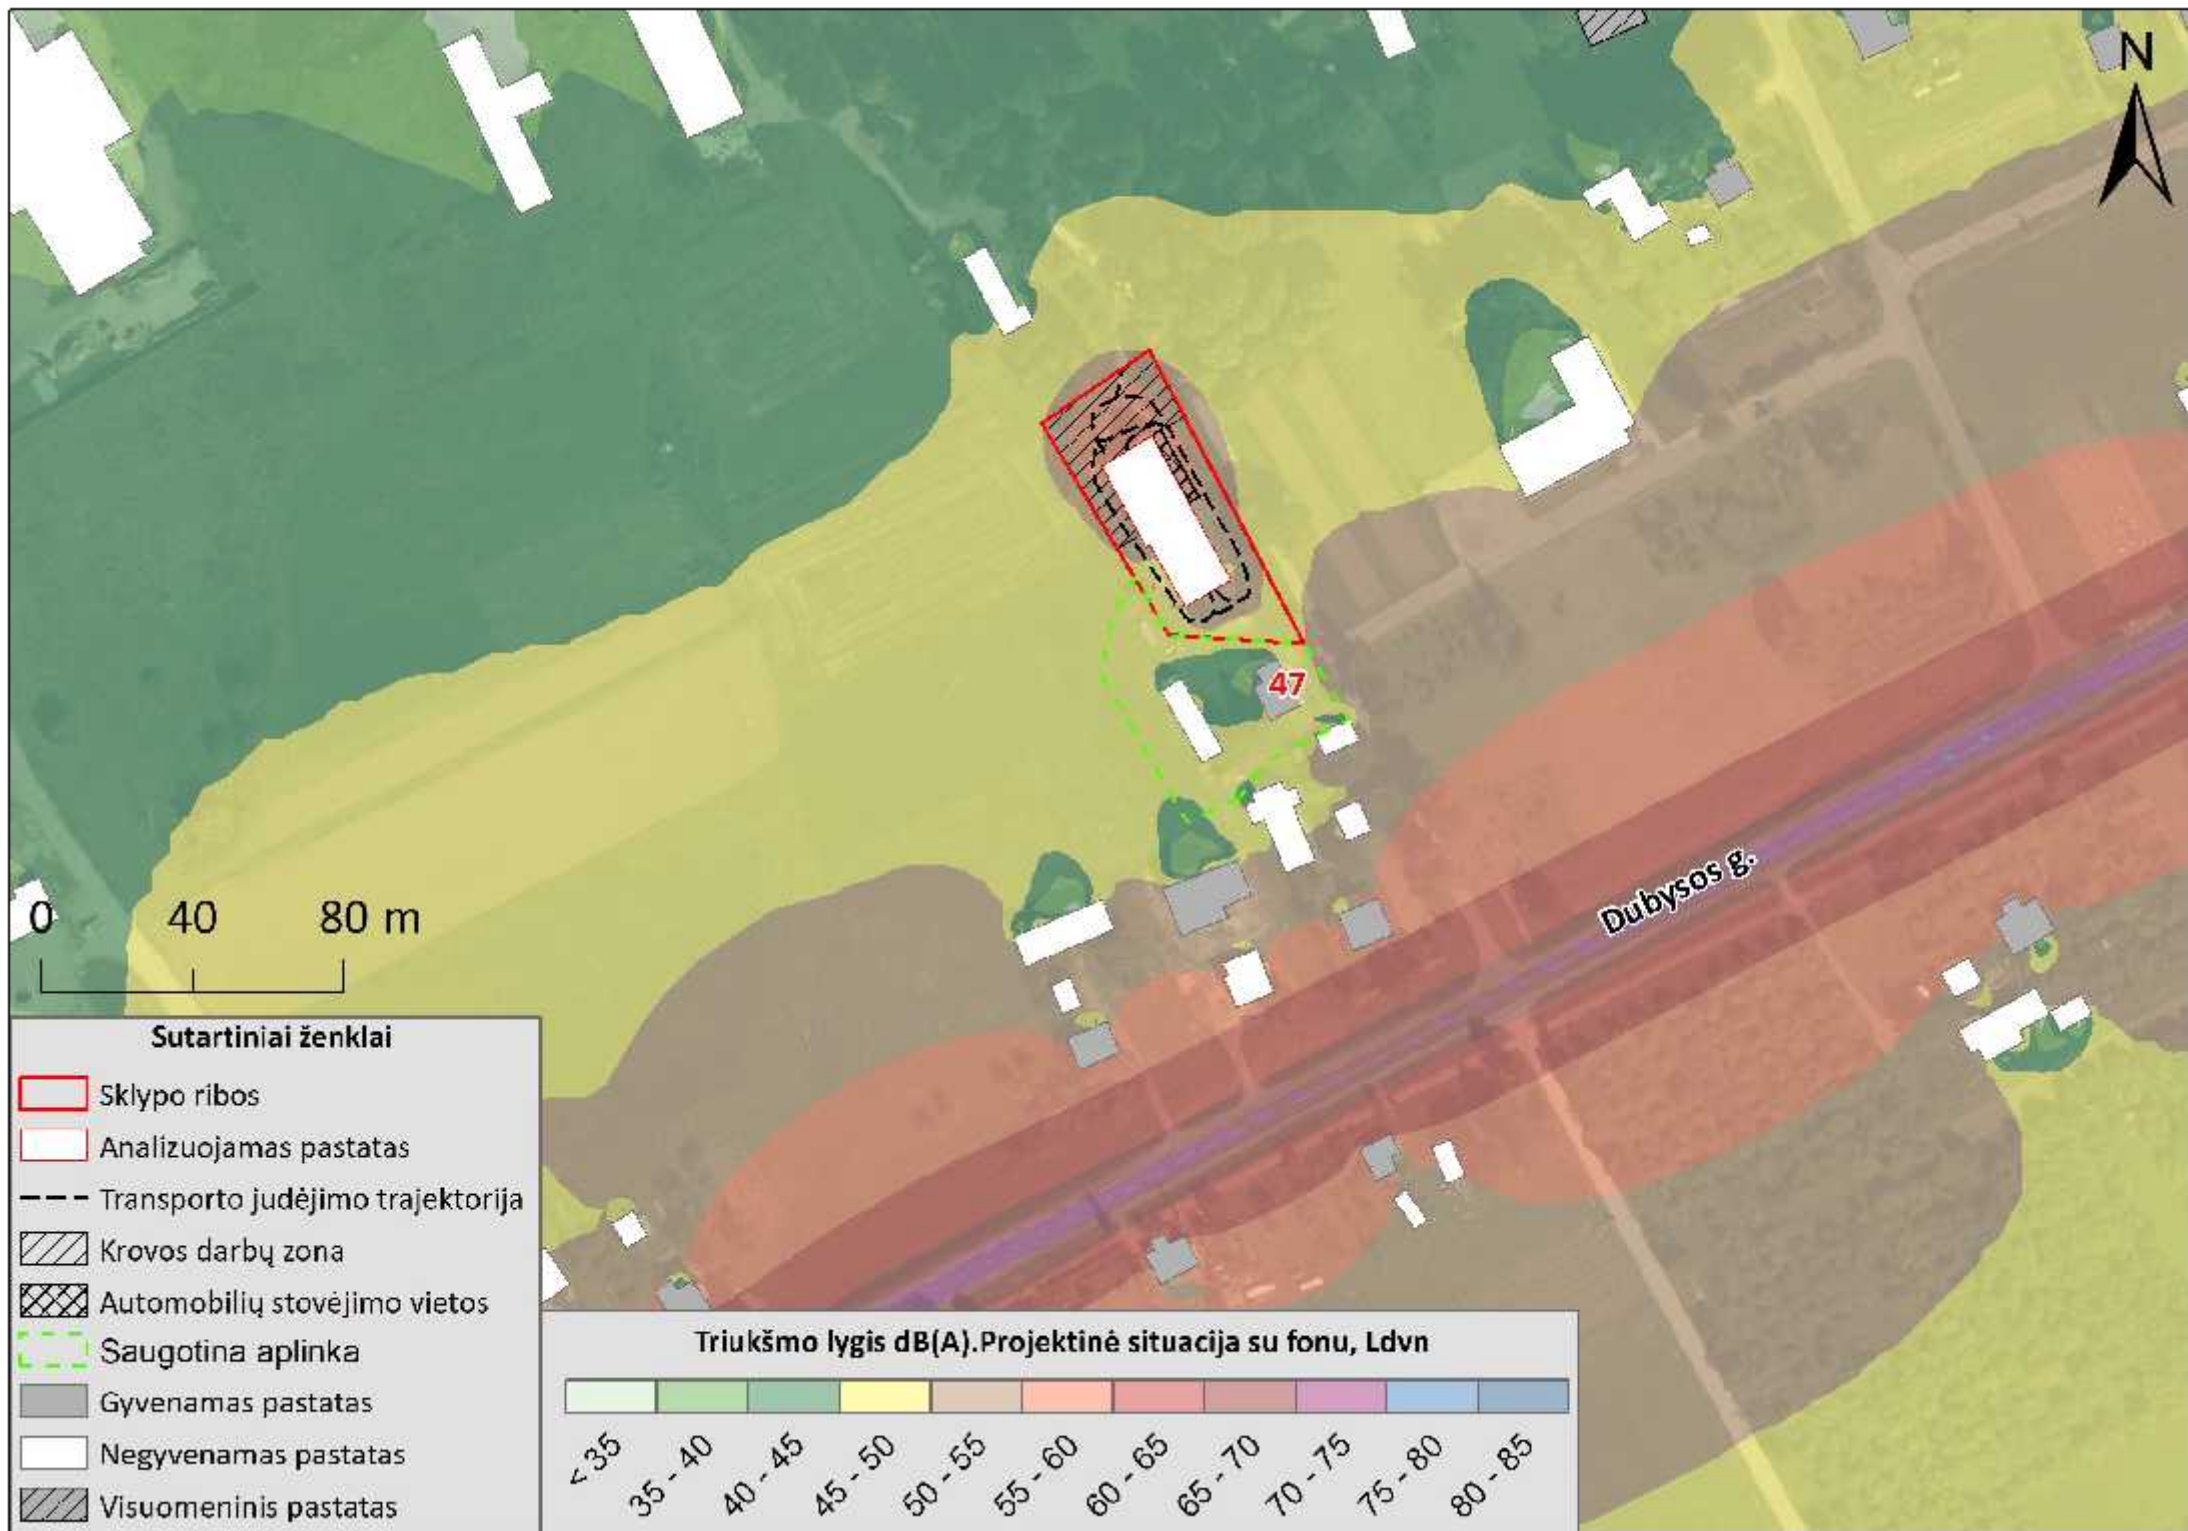

Sutartiniai ženklai

- Sklypo ribos
- Analizuojamas pastatas
- Transporto judėjimo trajektorija
- Krovos darbų zona
- Automobilių stovėjimo vietos
- Saugotina aplinka
- Gyvenamas pastatas
- Negyvenamas pastatas
- Visuomeninis pastatas

Triukšmo lygis dB(A).Projektinė situacija su fonu, Ldvn

