


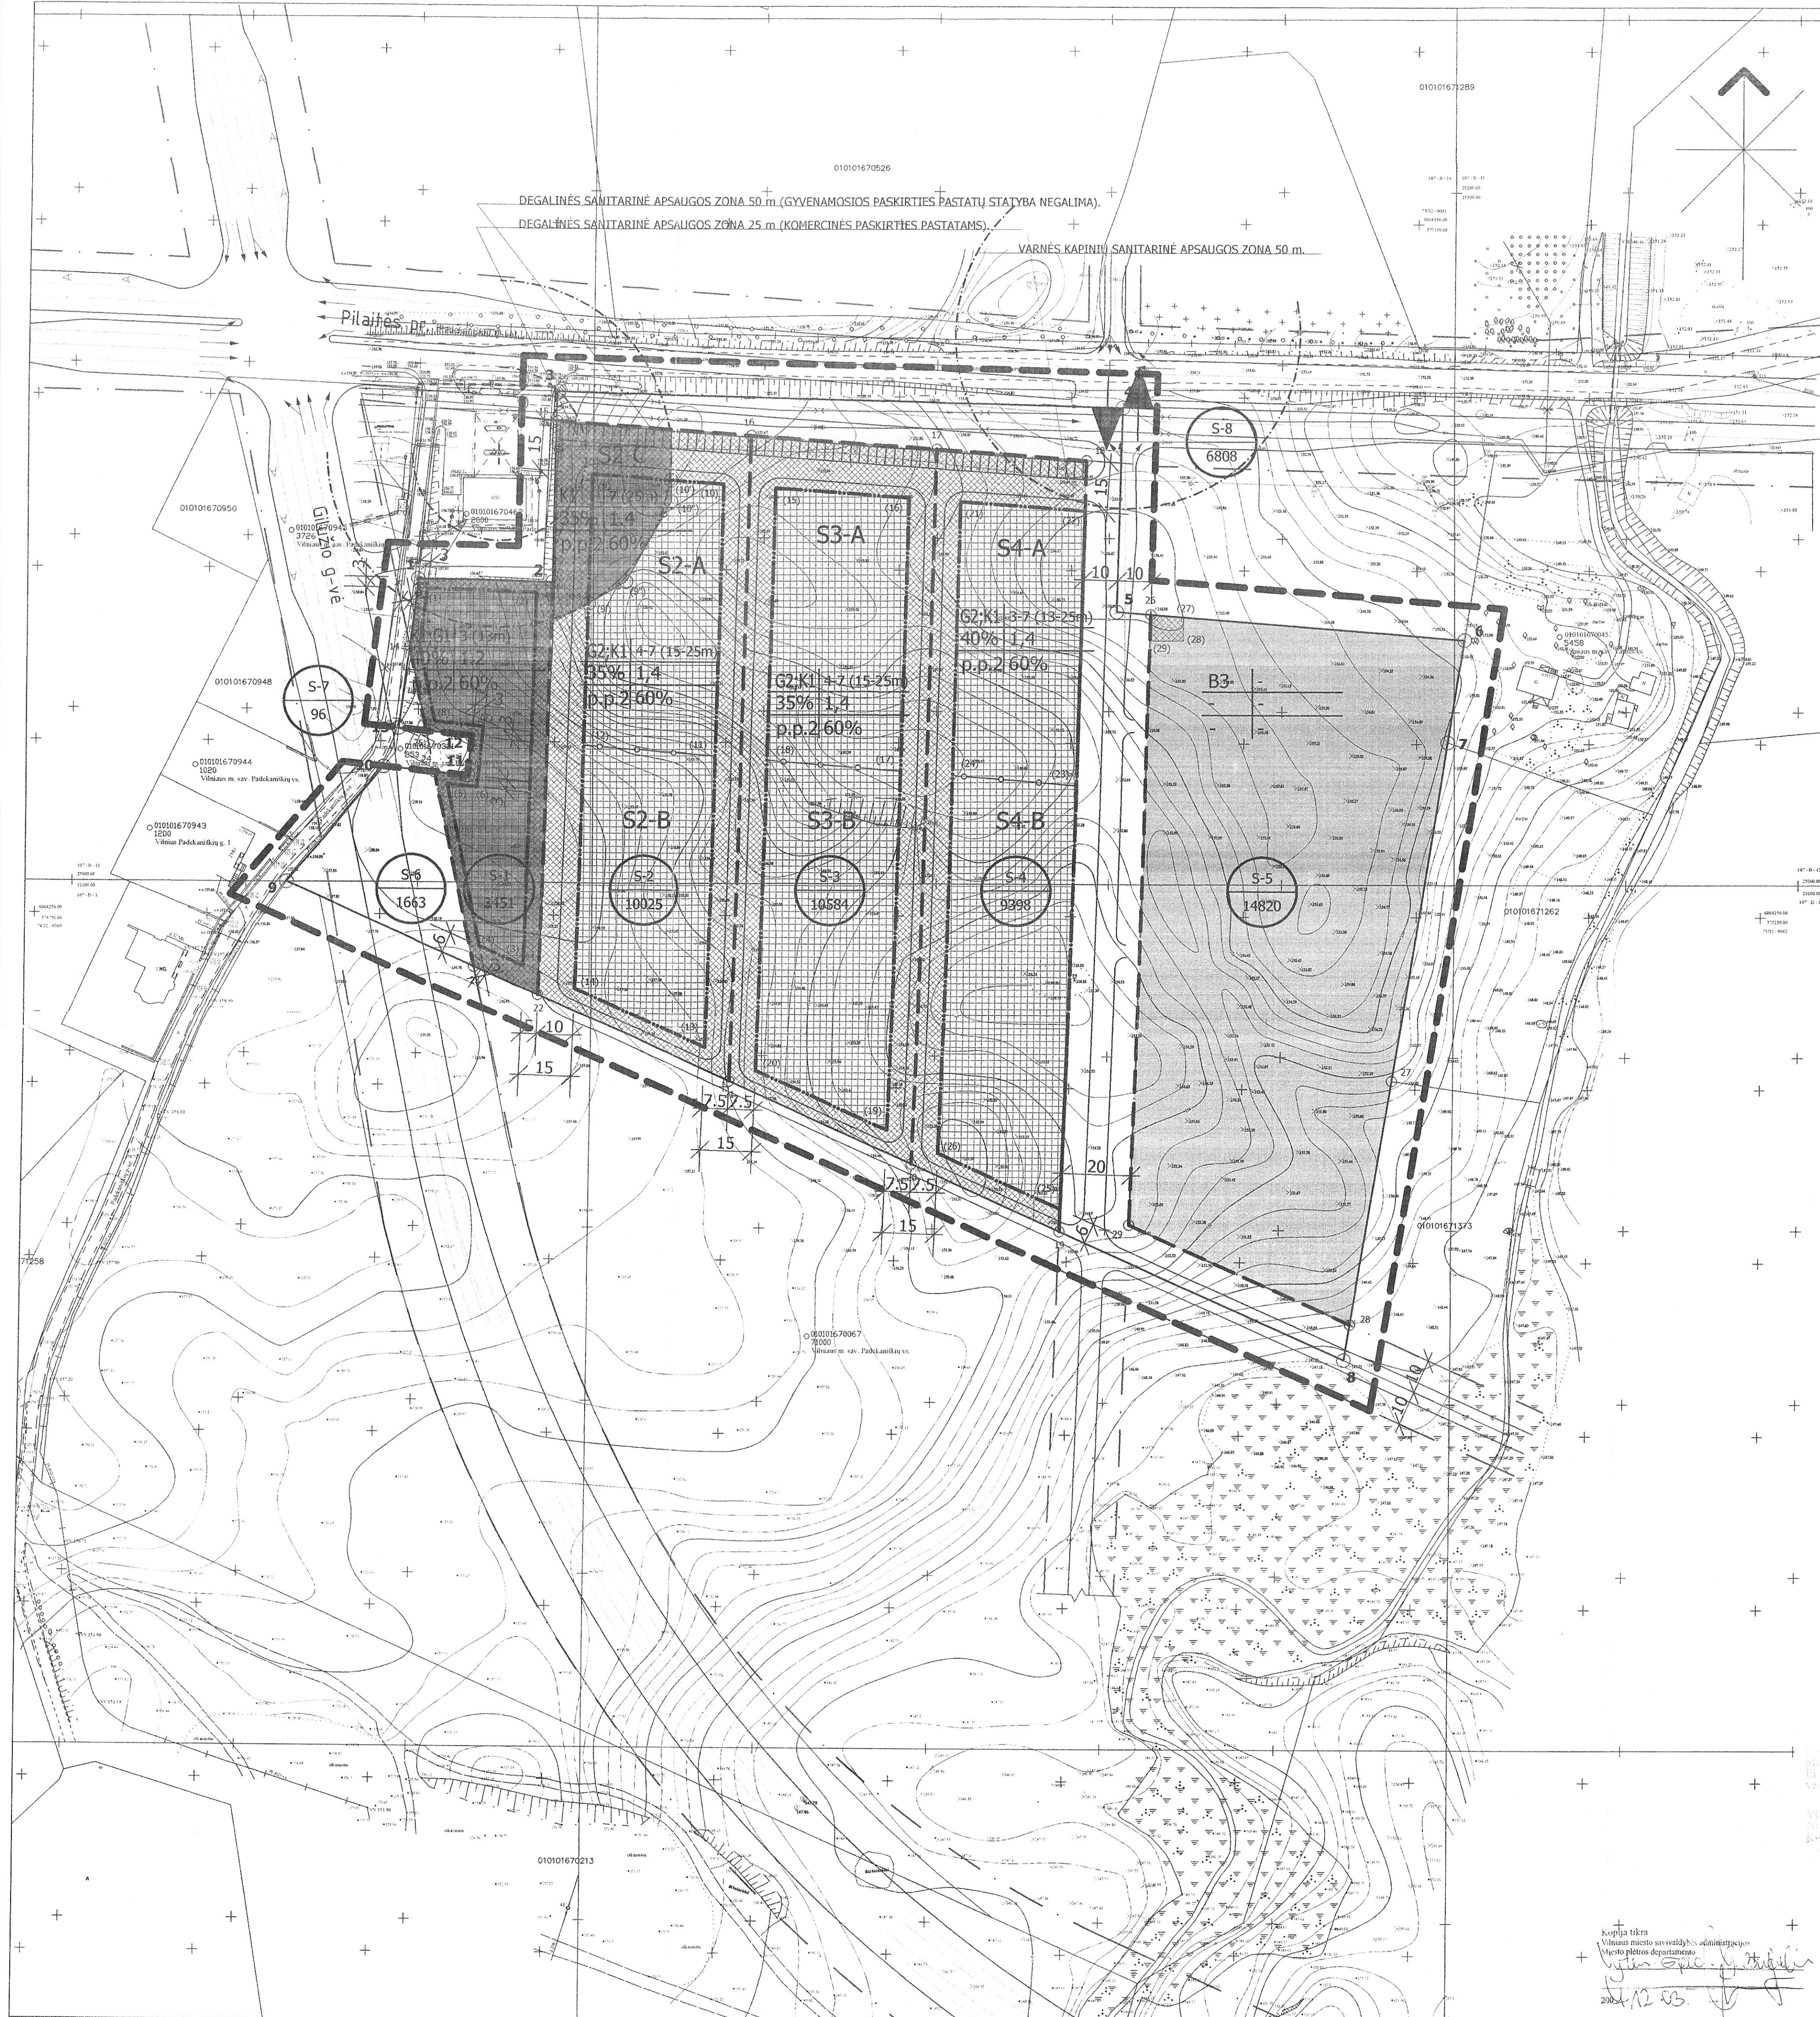

SKLYPŲ EKSPLIKACIJA													
SKLYPO CHARAKTERISTIKA					PRIVALOMIEJI REIKALAVIMAI				KITI REIKALAVIMAI				
Sklypo Nr.	Sklypo kampų žymėjimas plane	Sklypo kampų koordinatės		Sklypo plotas (m²)	Sklypo naudojimo būdas (pobūdis)	Statinio aukštis skaičius (m)	Užstatymo tankis (%)	Užstatymo intensyvumas	Statinio aukštis nuo žemės paviršiaus (m)	Papildomų aukštų aprašymas, servituto aprašymas	Servituto kampų koordinatės		
		X	Y								X	Y	
S-1	1	25087.88	2199.66	3451	K1 - Komercinės paskirties objektų teritorijos (Prekybos, paslaugų ir pramonės objektų statybos)	3	40	12	13	Servitutas privažiavimui, pastiesiems, dvarčiams, takams, inžinerinių tinklų koridorius.	1	25087.88	2199.66
	2	25087.03	2193.28								2	25087.03	2193.28
	22	24967.41	2193.78								22	24967.41	2193.78
	23	24975.66	2193.31								23	24975.66	2193.31
	24	25031.96	2194.66								24	25031.96	2194.66
	11	25030.95	2194.20								11	25030.95	2194.20
	12	25042.39	2195.40								12	25042.39	2195.40
	25	25043.37	2199.23								25	25043.37	2199.23
	14	25068.21	2199.17								14	25068.21	2199.17
	15	25068.21	2197.17								15	25068.21	2197.17
	16	25068.21	2192.30								16	25068.21	2192.30
	17	25068.21	2192.30								17	25068.21	2192.30
	18	25068.21	2192.30								18	25068.21	2192.30
	19	25068.21	2192.30								19	25068.21	2192.30
S-2	2	25087.03	2193.28	10025	G2, K1 - gyvenamosios teritorijos (daugiaaukščių ir aukštybinių gyvenamųjų namų statybos), K1 - iki 30 % bendro pastatų ploto	4-7	35	14	15-25	Servitutas privažiavimui, pastiesiems, dvarčiams, takams, inžinerinių tinklų koridorius.	2	25087.03	2193.28
	15	25133.66	2193.30								15	25133.66	2193.30
	16	25129.55	2196.25								16	25129.55	2196.25
	21	24942.41	2190.70								21	24942.41	2190.70
	22	24967.41	2193.78								22	24967.41	2193.78
	9	25118.30	2194.91								9	25118.30	2194.91
	10	25115.50	2198.33								10	25115.50	2198.33
	18	24952.21	2193.49								18	24952.21	2193.49
	19	24959.28	2194.29								19	24959.28	2194.29
	20	24918.72	2193.71								20	24918.72	2193.71
	17	25125.67	2194.95								17	25125.67	2194.95
	18	25122.38	2193.46								18	25122.38	2193.46
	19	24899.43	2193.84								19	24899.43	2193.84
	20	24918.72	2193.71								20	24918.72	2193.71
S-3	16	25129.55	2196.25	10584	G2, K1 - gyvenamosios teritorijos (daugiaaukščių ir aukštybinių gyvenamųjų namų statybos), K1 - iki 30 % bendro pastatų ploto	4-7	35	14	15-25	Servitutas privažiavimui, pastiesiems, dvarčiams, takams, inžinerinių tinklų koridorius.	16	25129.55	2196.25
	17	25125.67	2194.95								17	25125.67	2194.95
	20	24918.72	2193.71								20	24918.72	2193.71
	21	24942.41	2190.70								21	24942.41	2190.70
	15	25114.42	2193.31								15	25114.42	2193.31
	16	25116.62	2194.19								16	25116.62	2194.19
	19	24928.51	2193.50								19	24928.51	2193.50
	20	24945.59	2190.30								20	24945.59	2190.30
	17	25125.67	2194.95								17	25125.67	2194.95
	18	25122.38	2193.46								18	25122.38	2193.46
	19	24899.43	2193.84								19	24899.43	2193.84
	20	24918.72	2193.71								20	24918.72	2193.71
	19	24928.51	2193.50								19	24928.51	2193.50
	20	24945.59	2190.30								20	24945.59	2190.30
S-4	17	25125.67	2194.95	9398	G2, K1 - gyvenamosios teritorijos (daugiaaukščių ir aukštybinių gyvenamųjų namų statybos), K1 - iki 30 % bendro pastatų ploto	3-7	40	14	13-25	Servitutas privažiavimui, pastiesiems, dvarčiams, takams, inžinerinių tinklų koridorius.	17	25125.67	2194.95
	18	25122.38	2193.46								18	25122.38	2193.46
	19	24899.43	2193.84								19	24899.43	2193.84
	20	24918.72	2193.71								20	24918.72	2193.71
	15	25114.42	2193.31								15	25114.42	2193.31
	16	25116.62	2194.19								16	25116.62	2194.19
	19	24928.51	2193.50								19	24928.51	2193.50
	20	24945.59	2190.30								20	24945.59	2190.30
	17	25125.67	2194.95								17	25125.67	2194.95
	18	25122.38	2193.46								18	25122.38	2193.46
	19	24899.43	2193.84								19	24899.43	2193.84
	20	24918.72	2193.71								20	24918.72	2193.71
	19	24928.51	2193.50								19	24928.51	2193.50
	20	24945.59	2190.30								20	24945.59	2190.30
S-5	26	25078.02	216.12.15	14820	B3 - bendro naudojimo teritorijos (Urbanizuotų teritorijų viešųjų erdvių)	3	40	14	13-25	Servitutas inžineriniams tinklams	26	25078.02	216.12.15
	6	25076.87	216.02.19								6	25076.87	216.02.19
	7	25041.30	214.98.11								7	25041.30	214.98.11
	27	24943.19	216.02.23								27	24943.19	216.02.23
	28	24872.83	216.70.85								28	24872.83	216.70.85
	29	24901.42	216.06.91								29	24901.42	216.06.91
	8	24862.62	216.69.20								8	24862.62	216.69.20
	19	24899.43	2193.84								19	24899.43	2193.84
	18	25122.38	2193.46								18	25122.38	2193.46
	17	25125.67	2194.95								17	25125.67	2194.95
	16	25129.55	2196.25								16	25129.55	2196.25
	15	25133.66	2193.30								15	25133.66	2193.30
	14	25068.21	2199.17								14	25068.21	2199.17
	13	25044.42	2194.19								13	25044.42	2194.19
S-6	9	25000.05	216.11.75	1663	I - inžinerinės infrastruktūros teritorijos	1	40	14	13-25	Servitutas inžineriniams tinklams	9	25000.05	216.11.75
	10	25033.52	2189.86								10	25033.52	2189.86
	24	25031.96	2194.66								24	25031.96	2194.66
	23	24975.66	2193.31								23	24975.66	2193.31
	13	25044.42	2194.19								13	25044.42	2194.19
	14	25068.21	2199.17								14	25068.21	2199.17
	25	25043.37	2199.23								25	25043.37	2199.23
	3	25142.10	2193.49								3	25142.10	2193.49
	4	25137.78	216.03.92								4	25137.78	216.03.92
	5	25078.02	216.02.19								5	25078.02	216.02.19
	26	25078.02	216.12.15								26	25078.02	216.12.15
	27	24943.19	216.02.23								27	24943.19	216.02.23
	28	24872.83	216.70.85								28	24872.83	216.70.85
	29	24901.42	216.06.91								29	24901.42	216.06.91
S-7	13	25044.42	2194.19	96	I - inžinerinės infrastruktūros teritorijos	1	40	14	13-25	Servitutas inžineriniams tinklams	13	25044.42	2194.19
	14	25068.21	2199.17								14	25068.21	2199.17
	25	25043.37	2199.23								25	25043.37	2199.23
	3	25142.10	2193.49								3	25142.10	2193.49
	4	25137.78	216.03.92								4	25137.78	216.03.92
	5	25078.02	216.02.19								5	25078.02	216.02.19
	26	25078.02	216.12.15								26	25078.02	216.12.15
	27	24943.19	216.02.23								27	24943.19	216.02.23
	28	24872.83	216.70.85								28	24872.83	216.70.85
	29	24901.42	216.06.91								29	24901.42	216.06.91
	8	24862.62	216.69.20								8	24862.62	216.69.20
	19	24899.43	2193.84								19	24899.43	2193.84
	18	25122.38	2193.46								18	25122.38	2193.46
	17	25125.67	2194.95								17	25125.67	2194.95
16	25129.55	2196.25	16	25129.55	2196.25								
15	25133.66	2193.30	15	25133.66	2193.30								
S-8	3	25142.10	2193.49	6808	I - inžinerinės infrastruktūros teritorijos	1	40	14	13-25	Servitutas inžineriniams tinklams	3	25142.10	2193.49
	4	25137.78	216.03.92								4	25137.78	216.03.92
	5	25078.02	216.02.19								5	25078.02	216.02.19
	26	25078.02	216.12.15								26	25078.02	216.12.15
	27	24943.19	216.02.23								27	24943.19	216.02.23
	28	24872.83	216.70.85								28	24872.83	216.70.85
	29	24901.42	216.06.91								29	24901.42	216.06.91
	8	24862.62	216.69.20								8	24862.62	216.69.20
	19	24899.43	2193.84								19	24899.43	2193.84
	18	25122.38	2193.46								18	25122.38	2193.46
	17	25125.67	2194.95								17	25125.67	2194.95
	16	25129.55	2196.25								16	25129.55	2196.25
	15	25133.66	2193.30								15	25133.66	2193.30
	S-9	3	25142.10								2193.49	6808	I - inžinerinės infrastruktūros teritorijos
4		25137.78	216.03.92	4	25137.78	216.03.92							
5		25078.02	216.02.19	5	25078.02	216.02.19							
26		25078.02	216.12.15	26	25078.02	216.12.15							
27		24943.19	216.02.23	27	24943.19	216.02.23							
28		24872.83	216.70.85	28	24872.83	216.70.85							
29		24901.42	216.06.91	29	24901.42	216.06.91							
8		24862.62	216.69.20	8	24862.62	216.69.20							
19		24899.43	2193.84	19	24899.43	2193.84							
18		25122.38	2193.46	18	25122.38	2193.46							
17		25125.67	2194.95	17	25125.67	2194.95							
16		25129.55	2196.25	16	25129.55	2196.25							
15		25133.66	2193.30	15	25133.66	2193.30							
S-10		3	25142.10	2193.49	6808	I - inžinerinės infrastruktūros teritorijos	1	40	14	13-25	Servitutas inžineriniams tinklams		
	4	25137.78	216.03.92	4								25137.78	216.03.92
	5	25078.02	216.02.19	5								25078.02	216.02.19
	26	25078.02	216.12.15	26								25078.02	216.12.15
	27	24943.19	216.02.23	27								24943.19	216.02.23
	28	24872.83	216.70.85	28								24872.83	216.70.85
	29	24901.42	216.06.91	29								24901.42	216.06.91
	8	24862.62	216.69.20	8								24862.62	216.69.20
	19	24899.43	2193.84	19								24899.43	2193.84
	18	25122.38	2193.46	18								25122.38	2193.46
	17	25125.67	2194.95	17								25125.67	2194.95
	16	25129.55	2196.25	16								25129.55	2196.25
	15	25133.66	2193.30	15								25133.66	2193.30
	S-11	3	25142.10	2193.49								6808	I - inžinerinės infrastruktūros teritorijos
4		25137.78	216.03.92	4	25137.78	216.03.92							
5		25078.02	216.02.19	5	25078.02	216.02.19							
26		25078.02	216.12.15	26	25078.02	216.12.15							
27		24943.19	216.02.23	27	24943.19	216.02.23							
28		24872.83	216.70.85	28	24872.83	216.70.85							
29		24901.42	216.06.91	29	24901.42	216.06.91							
8		24862.62	216.69.20	8	24862.62	216.69.20							
19		24899.43	2193.84	19	24899.43	2193.84							
18		25122.38	2193.46	18	25122.38	2193.46							
17		25125.67	2194.95	17	25125.67	2194.95							
16		25129.55	2196.25	16	25129.55	2196.25							
15		25133.66	2193.30	15	25133.66	2193.30							
S-12		3	25142.10	2193.49	6808	I - inžinerinės infrastruktūros teritorijos	1	40	14	13-25	Servitutas inžineriniams tinklams		