


PROJEKTUOJAMŲ PASTATŲ EKSPLIKACIJA

NR.	PAVADINIMAS	
01	Karvių ferma	stoginė
01a	Pieno biokas	
01b	Karvių stoginė	
01/1	Srutių siurblinė	
02	Veršiamosios tvartas	stoginė
03	Karvių ferma	stoginė
04	Karvių ferma	stoginė
05	Karvių ferma	stoginė
06	Separatorinė	stoginė
07	Svarstyklės	
08	Priešgaisrinis tvenkinys	
09	Srutių rezervuaras	uždengiamas
10	Esama lagūna	
11	Siurblinė	
12	Esamos silosinės	
13	Esami statiniai	
14	Veršelių ferma (rekonstruojama)	stoginė
15	Grūdų elevatorius	
16	Tiršto mėšlo aikštelė	
17	Tiršto mėšlo aikštelė	

0	2018-09	Projektinių pasiūlymų vedimas			
LAIDA	DATA	KEITIMŲ PAVADINIMAS (PRIEŽASTIS)	STATINYS		
ATESTATO NR.	Airo projects		Kėdainių r. Okainių ŽŪB komplekso Kėdainių r., Truskavos sen., Okainių k., projektiniai pasiūlymai		
A274	PVP/POV	A. Porūtis	BREŽINYS	Sklypo planas	0
KALBA	STATYTOJAS		BREŽINIO ŽYMUO		LAPAS LAPŲ
LT	Kėdainių r. Okainių ŽŪB		0016-00-PP-SP-B.1		1 1

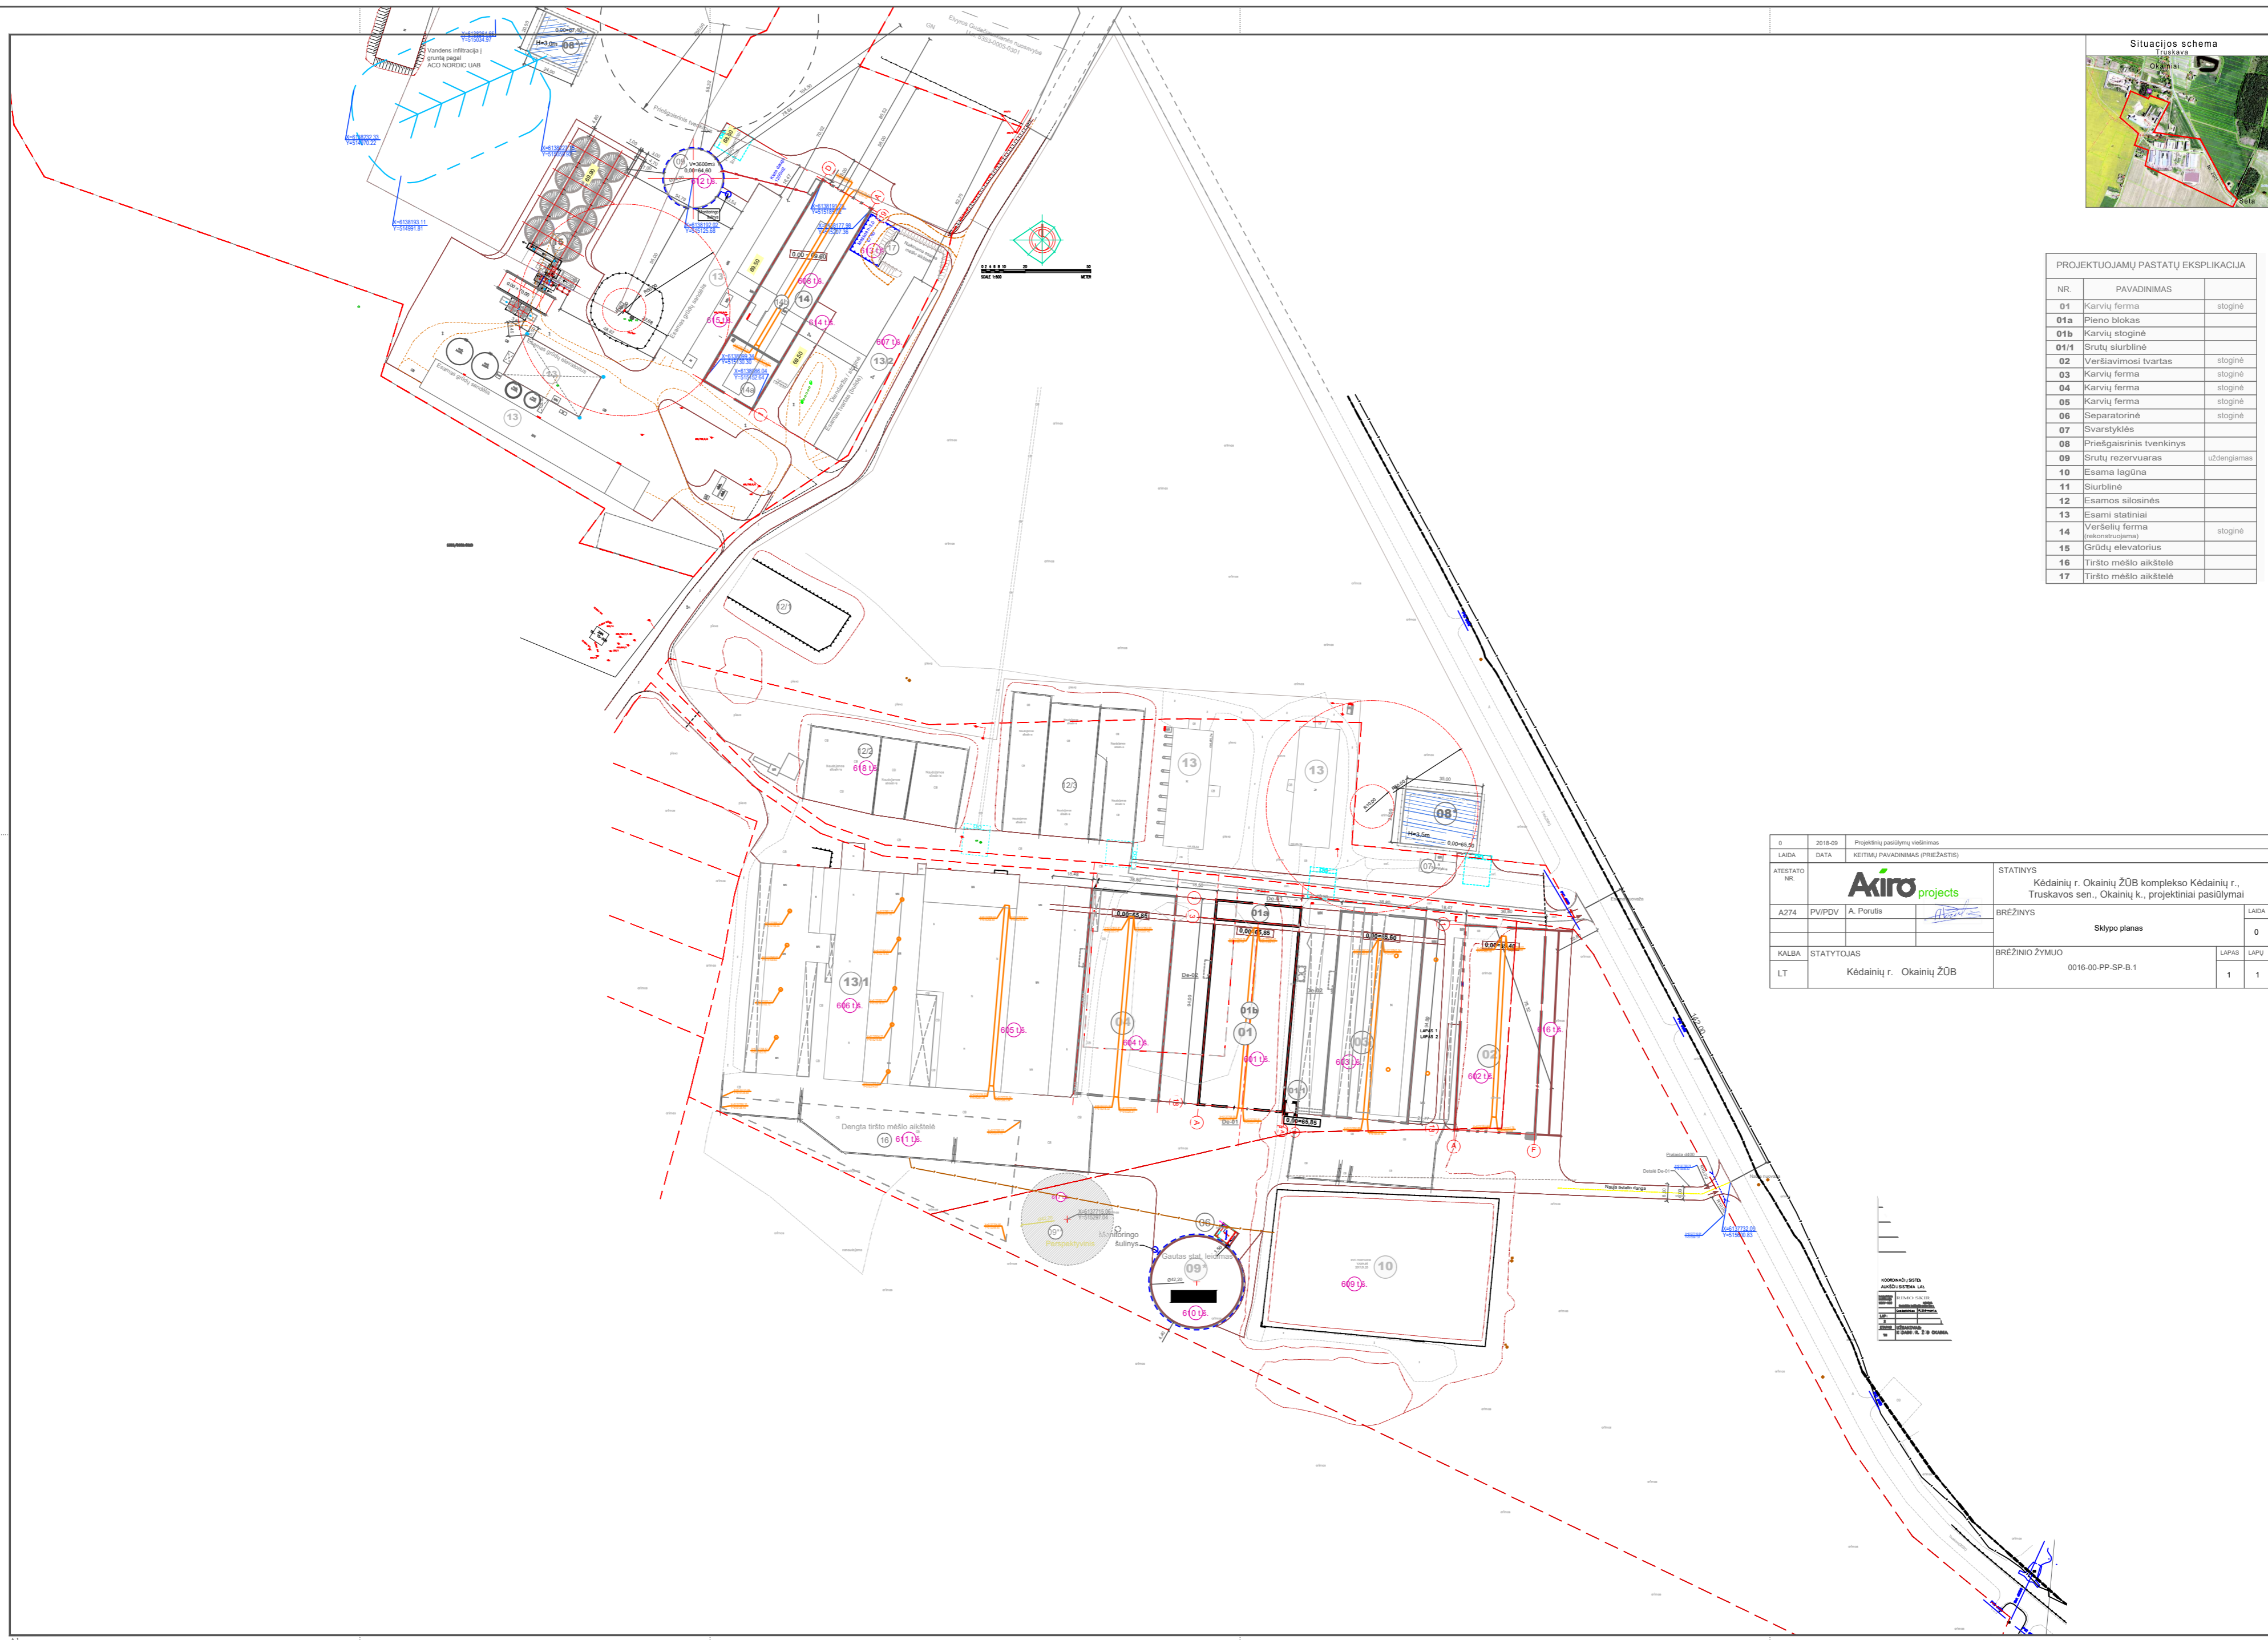

KOMPLEKSO BŪDŲ
KONSTRUKCIJŲ
DOKUMENTACIJA
PASTATŲ
KONSTRUKCIJŲ
DOKUMENTACIJA
PASTATŲ
KONSTRUKCIJŲ
DOKUMENTACIJA
PASTATŲ
KONSTRUKCIJŲ
DOKUMENTACIJA