


Pavojingu atlieku deginimo irenginio 8.000 t/m schema

PAV. NR. 5

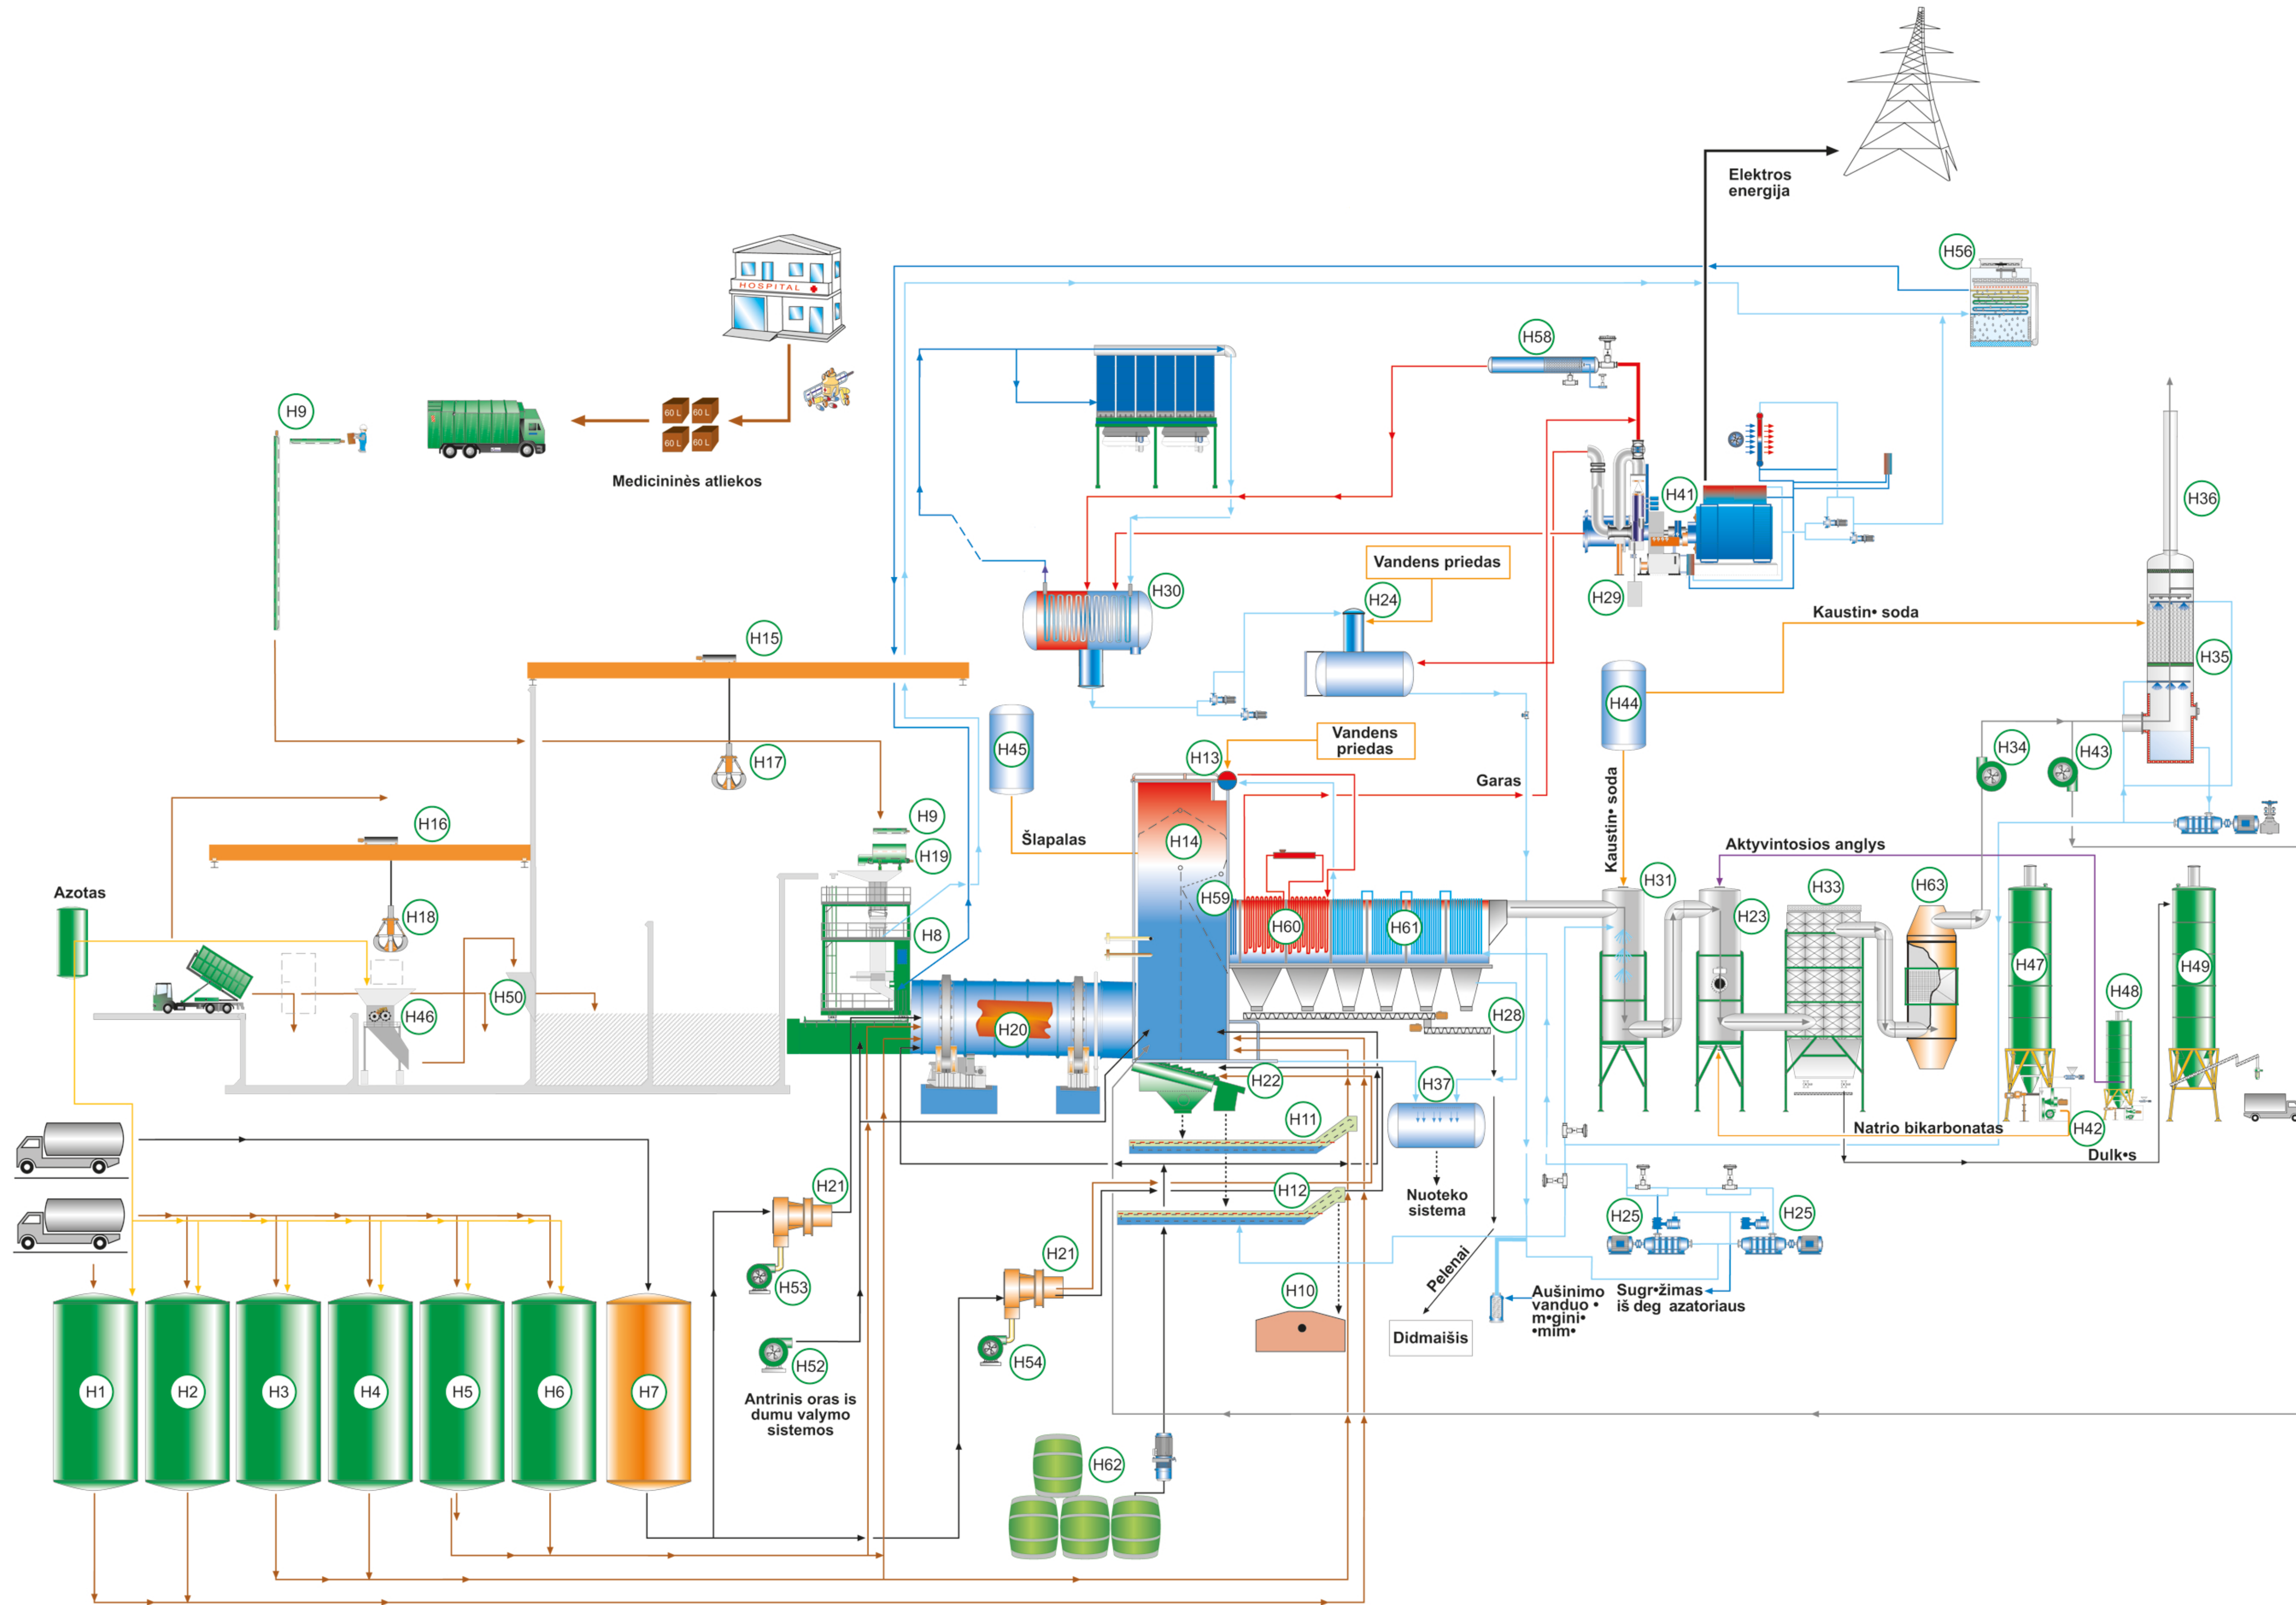

EKSPLIKACIJA

|     |                                                                              |
|-----|------------------------------------------------------------------------------|
| H1  | Skystuju atlieku rezervuaras                                                 |
| H2  | Skystuju atlieku rezervuaras                                                 |
| H3  | Skystuju atlieku rezervuaras                                                 |
| H4  | Skystuju atlieku rezervuaras                                                 |
| H5  | Skystuju atlieku rezervuaras                                                 |
| H6  | Skystuju atlieku rezervuaras                                                 |
| H7  | Skystuju atlieku rezervuaras                                                 |
| H8  | Padavimo sistema i krosni                                                    |
| H9  | Medicininju atlieku transporteris                                            |
| H10 | Šlaku konteineris                                                            |
| H11 | Šlaku transporteris                                                          |
| H12 | Šlaku transporteris                                                          |
| H13 | Cilindrinis korpusas                                                         |
| H14 | Vertikali katilo dalis                                                       |
| H15 | Tiltinis kranas                                                              |
| H16 | Tiltinis kranas                                                              |
| H17 | Kaušas                                                                       |
| H18 | Kaušas                                                                       |
| H19 | Transporteris                                                                |
| H20 | Sukamoji krosnis                                                             |
| H21 | Degikliai                                                                    |
| H22 | Antrinio degimo groteles                                                     |
| H23 | Reaktorius Nr. 2                                                             |
| H24 | Degazatorius                                                                 |
| H25 | Katilo maitinimo siurbiai                                                    |
| H27 | Valymo plaktukais sistema                                                    |
| H28 | Dulkiu ir pelenu transporteris                                               |
| H29 | Turbina                                                                      |
| H30 | Kondensatorius                                                               |
| H31 | Reaktorius Nr. 1                                                             |
| H33 | Rankovinis filtras                                                           |
| H34 | Galines dalies ventiliatorius                                                |
| H35 | Šlapiojo valymo bokštas                                                      |
| H36 | Kaminas                                                                      |
| H37 | Gamybiniu nuoteku rezervuaras                                                |
| H41 | Generatorius                                                                 |
| H42 | Natrio bikarbonato malunelis                                                 |
| H43 | Dumu apytakos ventiliatorius                                                 |
| H44 | Kauštinės sodos rezervuaras                                                  |
| H45 | Šlapalo rezervuaras                                                          |
| H46 | Atlieku smulkintuvas                                                         |
| H47 | Natrio bikarbonato bokštas                                                   |
| H48 | Aktyvintuju angliu bokštas                                                   |
| H49 | Dulkiu ir pelenu bokštas                                                     |
| H50 | Padavimo bunkeris                                                            |
| H52 | Pirminio oro ventiliatorius                                                  |
| H53 | Degiklio Nr. 1 ventiliatorius                                                |
| H54 | Degiklio Nr. 2 ventiliatorius                                                |
| H55 | Aušinimo bokštas                                                             |
| H56 | Turbinos tepalo aušintuvas                                                   |
| H58 | Aplenkiamojo kanalo vožtuvas                                                 |
| H59 | Garintuvas                                                                   |
| H60 | Perkaitintuvas                                                               |
| H61 | Ekonomaizeris                                                                |
| H62 | *Žemo pliupsnio atlieku tiesioginio padavimo stotis (numatoma perspektyvoje) |
| H63 | Katalizatorius                                                               |

|   |               |
|---|---------------|
| — | Garai         |
| — | Šiltas vanduo |
| — | Priedas       |
| — | Atliekos      |
| — | Dūmai         |
| — | Šaltas vanduo |
| — | Azotas        |