

12. PRIEDAI

12.1 NAGRINĖJAMA TERITORIJA IR PRELIMINARIOS DUJOTIEKIO TRASOS KERTAMŲ SAVIVALDYBIŲ ATŽVILGIU PLANAS

12.2 RAŠTŲ, KURIAIS BUVO NAUDOJAMASI RENGIANČIAI PAV PROGRAMĄ, KOPIJOS

12.3 PAV PROGRAMOS RENGĖJŲ KVALIFIKACIJĄ PATVIRTINANČIŲ DOKUMENTŲ KOPIJOS

12.4 TECHNOLOGINIŲ ALTERNATYVŲ BRĖŽINIAI

12.5 VISUOMENĖS INFORMAVIMAS

12.6. PAV SUBJEKTŲ IŠVADOS

12.1 NAGRINĖJAMA TERITORIJA IR PRELIMINARIOS DUJOTIEKIO TRASOS KERTAMŲ SAVIVALDYBIŲ ATŽVILGIU PLANAS

12.2 DOKUMENTŲ, KURIAIS BUVO NAUDOJAMASI RENGIANŲ PAV PROGRAMA, KOPIJOS



LIETUVOS RESPUBLIKOS ENERGETIKOS MINISTERIJA

Biudžetinė įstaiga, Gedimino pr. 38, LT-01104 Vilnius, tel. (8 706) 64 715,
faks. (8 706) 64 820, el. p. info@enmin.lt, <http://www.enmin.lt>
Duomenys kaupiami ir saugomi Juridinių asmenų registre, kodas 302308327

AB „Amber Grid“

2013-08-20 Nr. (11.12-13)3-2010

Kopija:

AB „Lietuvos dujos“

I 2013-06-26 Nr. 7-291-1125

DĖL VALSTYBINĖS SVARBOS ENERGETIKOS OBJEKTŲ STATYBOS PLANAVIMO TVARKOS APRAŠO PAKEITIMO

Lietuvos Respublikos energetikos ministerija informuoja Lietuvos gamtinių dujų perdavimo sistemos operatorių AB „Amber Grid“ apie tai, kad vadovaujantis Lietuvos Respublikos energetikos įstatymo (Žin., 2002, Nr. 56-2224; 2009, Nr. 10-352) 6 straipsnio 13 ir 15 straipsnio 1 dalimi Energetikos ministerija kartu su Aplinkos ministerija atliko pakeitimus Valstybinės svarbos energetikos objektų statybos planavimo tvarkos apraše (Žin., 2011, Nr. 153-7220; 2013, Nr. 53-2649; toliau – Aprašas). 2013 m. rugpjūčio 14 d. Energetikos ministro ir Aplinkos ministro įsakymu Nr. 1-167/D1-599 „Dėl Lietuvos Respublikos energetikos ministro ir Lietuvos Respublikos aplinkos ministro 2011 m. gruodžio 13 d. įsakymo Nr. 1-302/D1-962 „Dėl valstybinės svarbos energetikos objektų statybos planavimo tvarkos aprašo patvirtinimo“ Aprašo 3 punktas buvo papildytas 2 dalimi kuria numatoma netaikyti Aprašo ES bendro intereso projektams, šį statusą įgijusiems vadovaujantis 2013 m. balandžio 17 d. Europos Parlamento ir Tarybos reglamentu (ES) Nr. 347/2013 dėl transeuropinės energetikos infrastruktūros gairių (toliau – Reglamentas). Tokiu būdu, siekiant kuo greičiau supaprastinti leidimų išdavimo procedūras, ES bendro intereso projektams buvo sudaryta galimybė nerengti projekto plėtros plano ir plėtros plano strateginių pasekmių aplinkai vertinimo ataskaitos.

Galimybę ES bendro intereso projektams netaikyti Valstybinės svarbos energetikos objektų statybos planavimo tvarkos aprašo pagrindžia tai, kad strateginę reikšmę visame Baltijos jūros regione turinčių energetikos infrastruktūros projektų poreikis ir techniniai parametrai jau yra išsamiai aptarti bei tinkamai pagrįsti ES lygiu bendro intereso projektų atrankos procese. Bet koks nuokrypis nuo numatytų pagrindinių projekto parametrų (įskaitant ir projekto baigimo datą) turės būti derinamas su Energetikos ministerija, Europos Komisija bei kitomis suinteresuotomis šalimis.

Š. m. liepos 24 d. ES valstybių narės kartu su Europos Komisija *de facto* patvirtino pirmąjį Europos Sąjungos bendro intereso projektų sąrašą (*de jure* šis sąrašas įsigalios š. m. rudenį). Kaip Jums yra žinoma, šiame sąrašo įtraukti ir trys gamtinių dujų infrastruktūros projektai, už kurių vystymą yra atsakinga AB „Amber Grid“, tai:

- (i) Lenkijos – Lietuvos dujų jungtis (GIPL);
- (ii) Magistralinio dujotiekio Klaipėda – Kuršėnai antros gijos statyba (magistralinio dujotiekio Klaipėda – Kiemėnai pajėgumų didinimas);
- (iii) Dujotiekių jungties tarp Lietuvos ir Latvijos pajėgumų padidinimas;

Energetikos ministerijos vertinimu, minėti Aprašo pakeitimai (i) sudarys sąlygas ES bendro intereso projektus įgyvendinančioms įmonėms anksčiau pradėti teritorijų planavimo procedūras (poveikio aplinkai vertinimo ataskaitos, specialiojo ir detaliojo plano rengimą bei derinimą), tokiu būdu sutrumpinant leidimų išdavimo procedūras, kaip tą daryti ragina Europos Komisija bei Reglamento nuostatos; (ii) sumažins projektų vystymo kaštus, kadangi nereikės dubliuoti savo turiniu dažnai identišką informaciją, kuri parengiama dar projekto galimybių studijoje bei sąnaudų ir naudos analizėje (parengtoje vadovaujantis Reglamento 14 straipsnio 2(a) paragrafo nuostatomis); (iii) palengvins administracinę naštą dokumentus vertinančioms institucijoms.

PRIDEDAMA: 2013 m. rugpjūčio 14 d. Energetikos ministro ir Aplinkos ministro įsakymas Nr. 1-167/D1-599, 1 lapas.

Energetikos viceministras

dr. Aleksandras Spruogis

ORIGINALAS NEBES SIUNČIAMAS

K. Švaikauskas, tel. 8 706 64872. el. n. kamilis.svaikauskas@mmn.lt

NUTARIMAS

DĖL DUJOTIEKIŲ JUNGTIES TARP LENKIJOS IR LIETUVOS PROJEKTO DALIES LIETUVOS RESPUBLIKOS TERITORIJOJE PRIPAŽINIMO VALSTYBEI SVARBIU EKONOMINIU PROJEKTU

Registracijos data: 2014 m. lapkričio 5 d.

Registracijos numeris: 1220

Sudarytojas:

Lietuvos Respublikos Vyriausybės kanceliarija, Gedimino pr. 11, LT-01103 Vilnius

Pagrindinis dokumentas

(Rinkmena skaitmeninėje pakuotėje: 14-0935-N.docx)

Dokumento elektroniniai parašai

Registruota 2014-11-10
Registratorė Danutė Dūdienė

Pasirašyta 2014-11-10
Ministras Pirmininkas Algirdas Butkevičius

Pasirašyta 2014-11-07
Ministras Rokas Masiulis



LIETUVOS RESPUBLIKOS VYRIAUSYBĖ

NUTARIMAS

DĖL DUJOTIEKIŲ JUNGTIES TARP LENKIJOS IR LIETUVOS PROJEKTO DALIES LIETUVOS RESPUBLIKOS TERITORIJOJE PRIPAŽINIMO VALSTYBEI SVARBIU EKONOMINIU PROJEKTU

2014 m. lapkričio 5 d. Nr. 1220
Vilnius

Vadovaudamasi Projektų pripažinimo valstybei svarbiais ekonominiais ar kultūriniais projektais tvarkos aprašo, patvirtinto Lietuvos Respublikos Vyriausybės 2008 m. vasario 13 d. nutarimu Nr. 136 „Dėl Projektų pripažinimo valstybei svarbiais ekonominiais ar kultūriniais projektais tvarkos aprašo patvirtinimo“, 8 punktu, atsižvelgdama į Nacionalinės energetinės nepriklausomybės strategijos, patvirtintos Lietuvos Respublikos Seimo 2012 m. birželio 26 d. nutarimu Nr. XI-2133 „Dėl Nacionalinės energetinės nepriklausomybės strategijos patvirtinimo“, 8 punktą, 33 punkto 1 dalį ir 81 punktą, taip pat siekdama Lietuvos Respublikos Vyriausybės 2012–2016 metų programos įgyvendinimo prioritetinių priemonių, patvirtintų Lietuvos Respublikos Vyriausybės 2013 m. kovo 13 d. nutarimu Nr. 228 „Dėl Lietuvos Respublikos Vyriausybės 2012–2016 metų programos įgyvendinimo prioritetinių priemonių patvirtinimo“, 202 punkte nustatytų tikslų, Lietuvos Respublikos Vyriausybė **n u t a r i a** :

1. Pripažinti projekto „Dujotiekių jungtis tarp Lenkijos ir Lietuvos“ dalį Lietuvos Respublikos teritorijoje (toliau – projektas) valstybei svarbiu ekonominiu projektu, kurio tikslas – integruoti izoliuotas Baltijos šalių dujų rinkas į bendrą Europos Sąjungos rinką, užtikrinti patikimą ir diversifikuotą gamtinių dujų tiekimą.

2. Rekomenduoti projektą įgyvendinti Lietuvos gamtinių dujų perdavimo sistemos operatoriui akcinei bendrovei „Amber Grid“, kuri pagal šio nutarimo 5 punkte nurodytą sutartį turėtų įsipareigoti, kad iki 2019 m. birželio 30 d. bus atlikti projekto ir jo priklausinių planavimo ir statybos darbai ir:

2.1. pastatytas 177 kilometrų ilgio 700 milimetrų skersmens magistralinis dujotiekis nuo Lenkijos Respublikos ir Lietuvos Respublikos valstybės sienos Lazdijų rajono savivaldybėje iki Jauniūnų kompresorių stoties; dujotiekio pradžia – Širvintų seniūnijoje, Širvintų rajono savivaldybės teritorijoje, pabaiga – Būdviečio seniūnijoje, Lazdijų rajono savivaldybės teritorijoje, numatant dujotiekio trasą per Vilniaus rajono savivaldybės, Elektrėnų savivaldybės, Kaišiadorių rajono savivaldybės, Prienų rajono savivaldybės, Birštono savivaldybės, Alytaus rajono savivaldybės ir Marijampolės savivaldybės teritorijas;

2.2. sudarytos galimybės šiuo magistraliniu dujotiekiu perduoti ne mažiau nei 5,76 mln. kub. metrų gamtinių dujų per parą abiem kryptimis.

3. Pavesti Lietuvos Respublikos Vyriausybei pavaldžioms institucijoms ir įstaigoms prioritetine tvarka nagrinėti dokumentus, susijusius su projekto įgyvendinimu, ir užtikrinti, kad su šiuo projektu susiję sprendimai būtų priimami per kiek įmanoma trumpiausią terminą.

4. Rekomenduoti kitoms valstybės ir savivaldybių institucijoms, įmonėms, įstaigoms ir organizacijoms vadovautis šio nutarimo 3 punktu nagrinėjant dokumentus, susijusius su projekto įgyvendinimu, ir priimant su šiuo projektu susijusius sprendimus.

5. Įgalioti energetikos ministrą Lietuvos Respublikos Vyriausybės vardu pasirašyti su projektą įgyvendinančia Lietuvos gamtinių dujų perdavimo sistemos operatoriumi akcine bendrove „Amber Grid“ šio nutarimo 2 punkte nurodytų įsipareigojimų vykdymo sutartį.

Ministras Pirmininkas

Algirdas Butkevičius

Energetikos ministras

Rokas Masiulis

12.3 PAV PROGRAMOS RENGĖJŲ KVALIFIKACIJĄ PATVIRTINANČIŲ DOKUMENTŲ KOPIJOS



LIETUVOS
RESPUBLIKA

Kodas 7115

MAGISTRO DIPLOMAS

Darius Šaliūnas

(asmeninis kodas)

Kauno technologijos universitete o Cheminės technologijos fakultete baigė
aplinkos inžinerijos studijų programą (kodas 62104T102) ir įgijo

APLINKOS INŽINERIJOS MAGISTRO

kvalifikacinį laipsnį

REKTORIUS

prof. Ramutis Petras Bansevicius

M Nr. 000672

Universiteto kodas 1195058



[Signature]

FAKULTETO DEKANAS

prof. Zigmantas Jonas Beresnevičius

Registracijos Nr. 02-7281

Kaunas, 2002 m. birželio 26 d.



KAUNO TECHNOLOGIJOS UNIVERSITETAS



K A U N O
TECHNOLOGIJOS
UNIVERSITETAS

MAGISTRO DIPLOMAS

M Nr. 0017577

SU PAGYRIMU

Karolina Kevelkšaitė

(asmens kodas)

2013 metais Kauno technologijos universiteto Cheminės technologijos fakultete baigė
bendrosios inžinerijos studijų krypties aplinkos inžinerijos šakos
aplinkos apsaugos vadybos ir švaresnės gamybos studijų programą (kodas 62IH17002) ir įgijo

APLINKOS INŽINERIJOS MAGISTRO

kvalifikacinį laipsnį.

REKTORIUS

FAKULTETO DEKANAS

Registracijos Nr.: CH 01743

Išdavimo data: 2013 m. birželio 21 d.



Petras Baršauskas

Eugenijus Valatka

Diplomo kodas: 7115


Kauno technologijos universiteto kodas 111950581




12.4 TECHNOLOGINIŲ ALTERNATYVŲ BRĖŽINIAI

TIPINIS MAGISTRALINIO DUJOTIEKIO SUSIKIRTIMAS SU VANDENS KLIŪTIMI

"DVIEJŲ ĮLINKIŲ" SUSIKIRTIMAS

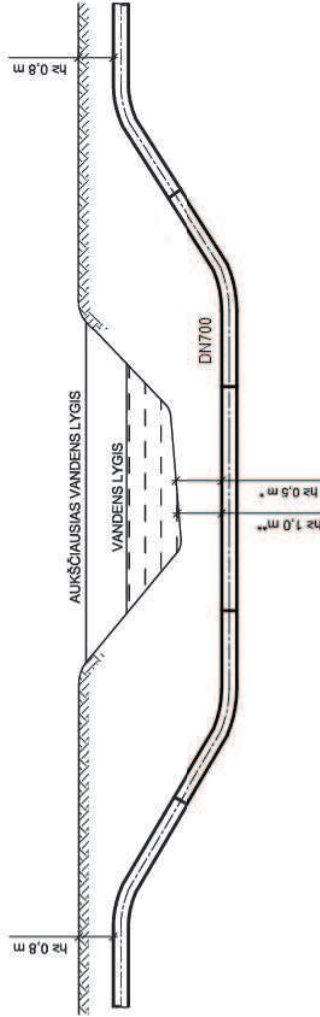


"VIENO ĮLINKIO" SUSIKIRTIMAS

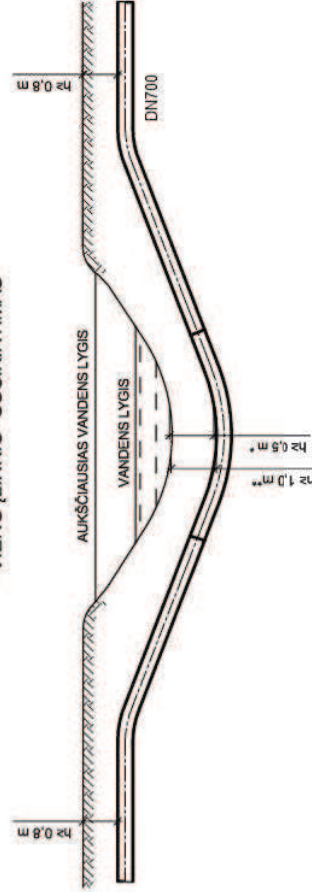


PASTABOS:


1. Tipinis "vieno įlinkio" susikirtimas naudojamas tose susikirtimo vietose, kur įmanoma išlaikyti minimalų nurodytą įgilinimą ir nėra karstinių reiškinių, dugno erozijos ar pasislinkimo reiškinių.
2. Tipinis "dviejų įlinkių" susikirtimas turi būti naudojamas tuo atveju, kai dėl vandens kilties plocio negalima naudoti "vieno įlinkio" susikirtimą arba kai reikia užtikrinti mažiausią įgilinimą esant krantų išplovimo tikimybei.
3. h - tai vertikalus atstumas nuo žemės paviršiaus (vandens telkinio dugno, g/b plokštės apacios) iki dujotiekio vamzdžio viršaus.
4. h turi būti:
 - a) $h \geq 0,5 \text{ m}$ * kai naudojama g/b plokštė;
 - b) $h \geq 1,0 \text{ m}$ ** kai nenaudojama g/b plokštė.
5. Tipiniai brėžiniai taikomi susikirtimuose su nedidelėmis upėmis, upeliais, melioracijos grioviais, kur vanduo beveik stovi arba teka labai nedideliu greičiu ir kur dugno erozija ir krantų pasislinkimas yra nežymus.

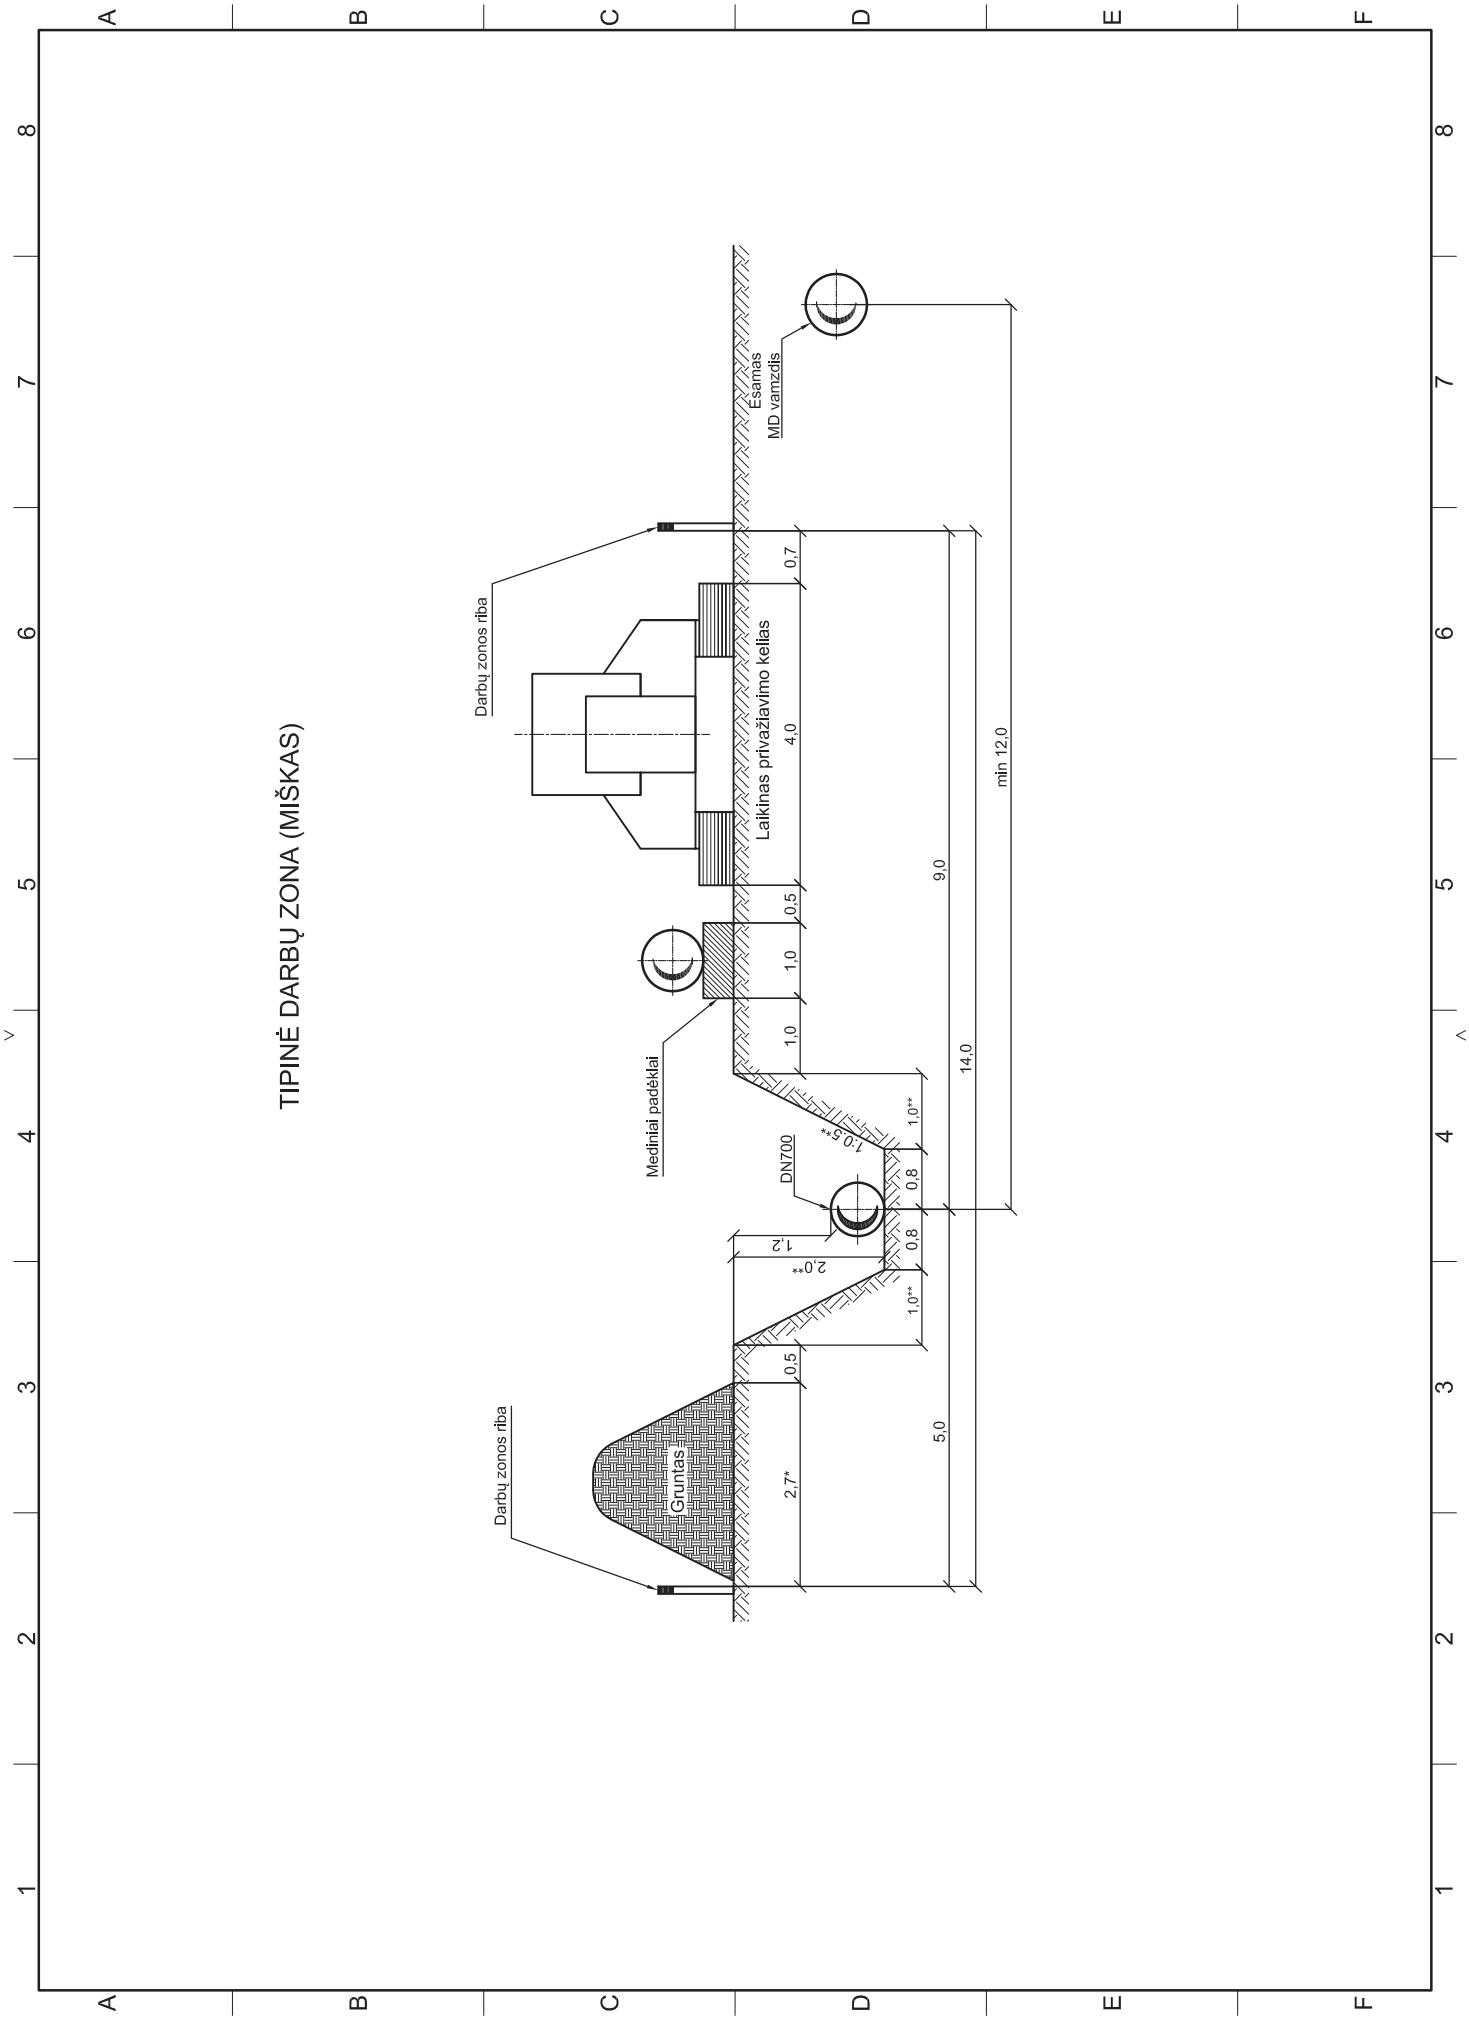



TIPINĖ DARBŲ ZONA (MIŠKAS)

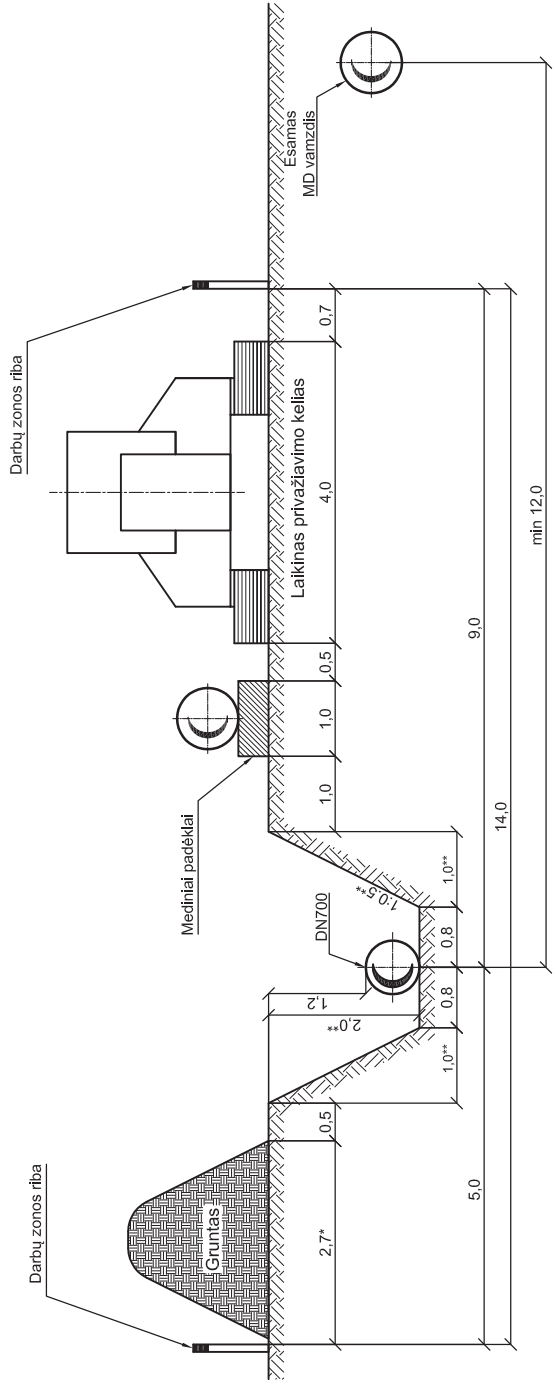

TIPINĖ DARBŲ ZONA (PIEVA, ARIAMA ŽEMĖ)

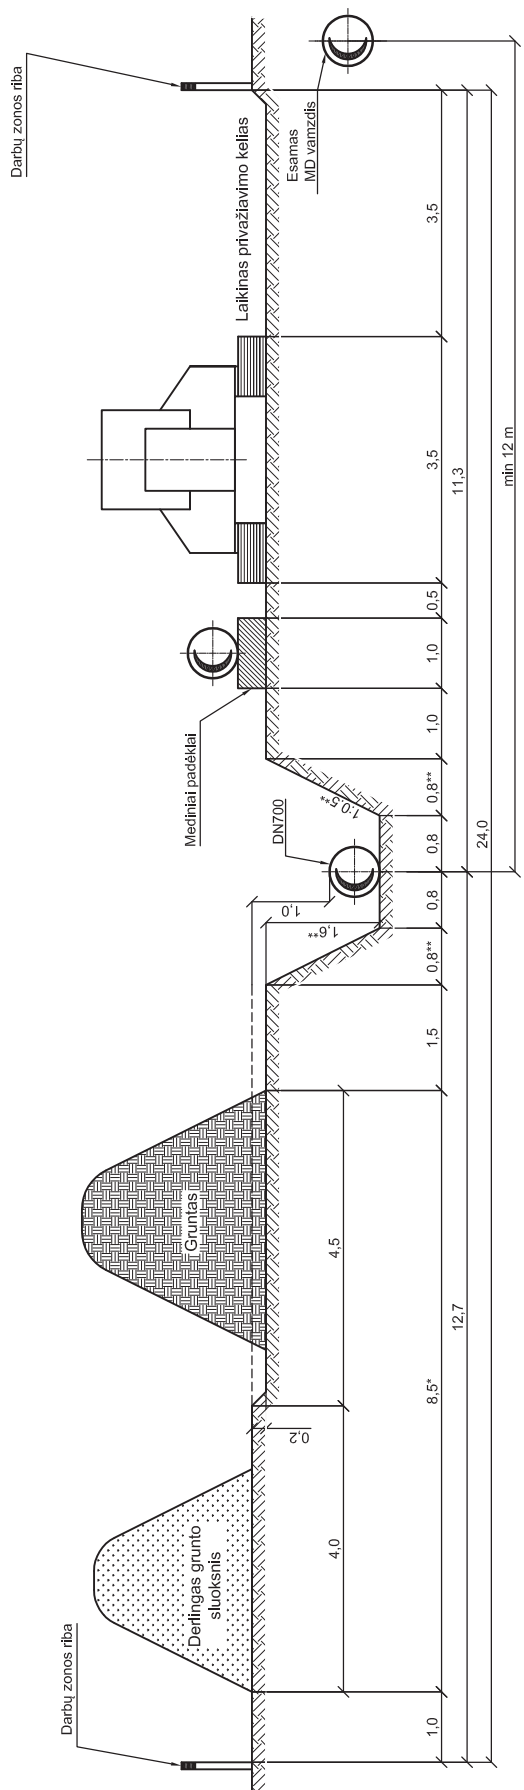


TIPINIS MAGISTRALINIO DUJOTIEKIO SUSIKIRTIMAS SU KELIU NAUDOJANT APSAUGINĮ DĖKLĄ

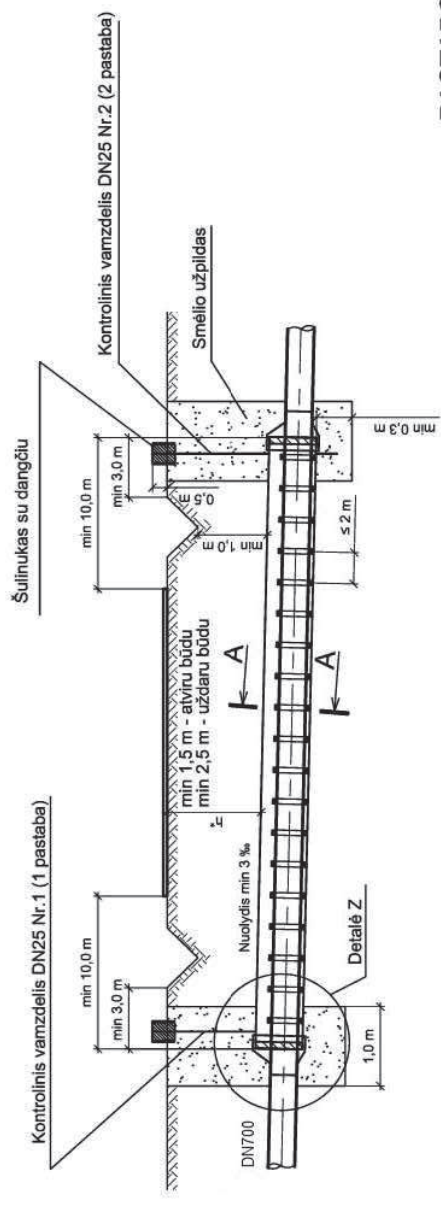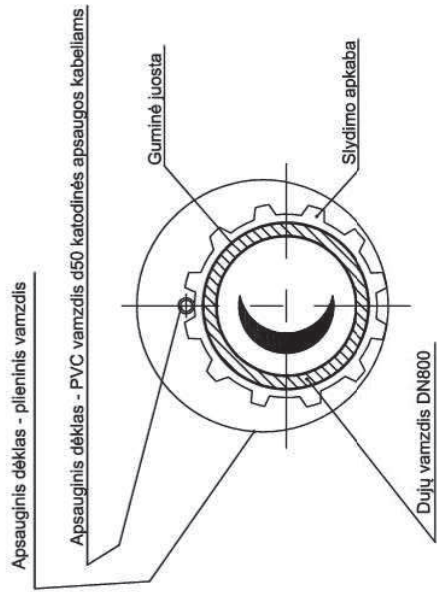


PASTABOS:

1. Kontrolinis vamzdelis Nr.1 įrengiamas apsauginio dėklo aukštesnio galo viršuje mažoje kapoje.
2. Kontrolinis vamzdelis Nr.2 įrengiamas apsauginio dėklo žemesnio galo apadoje mažoje kapoje.


DETALĖ Z

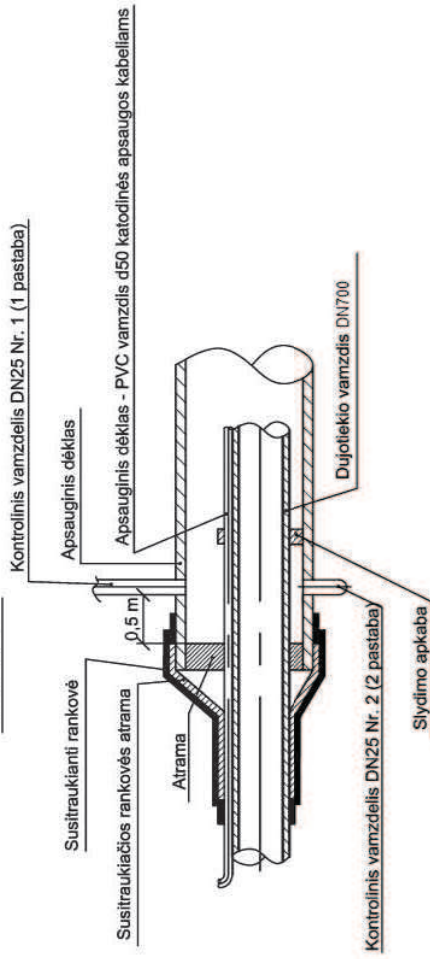

TIPINIS MAGISTRALINIO DUJOTIEKIO SUSIKIRTIMAS SU KABELIU

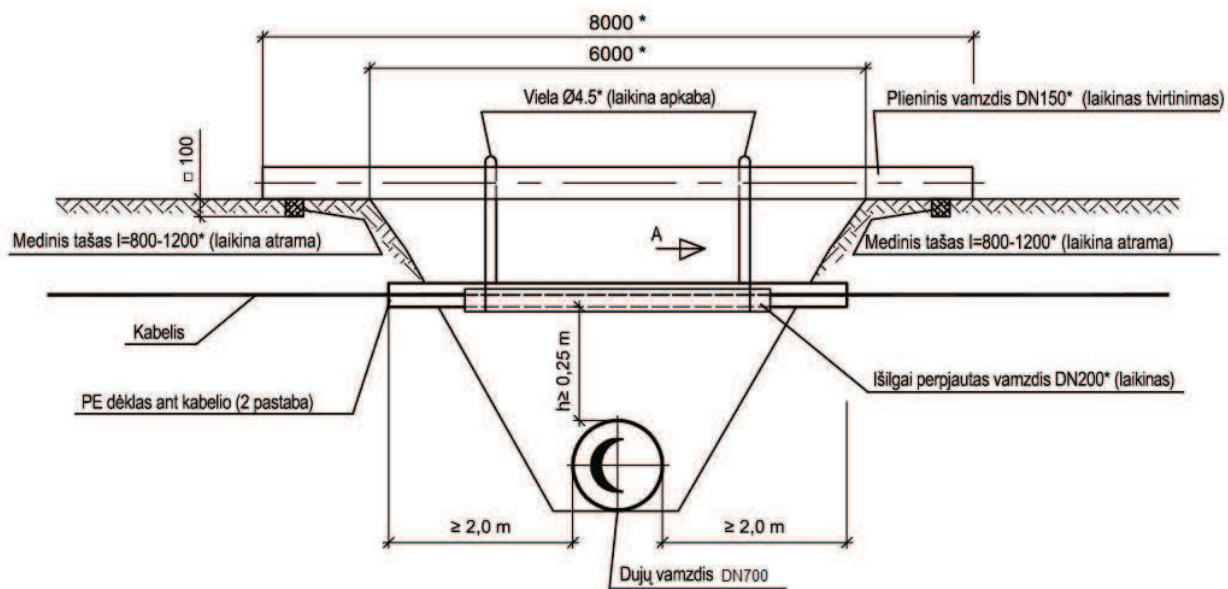

Vaizdas A

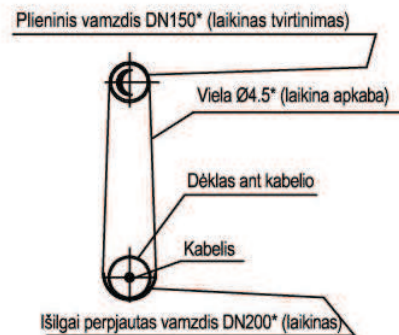

PASTABOS:

- Dėklui ant kabelio naudoti apsauginį PE dėklą suformuotą iš 2 kevalų.
a) PE d110 - ryšių kabeliams;
b) PE d160 - elektros kabeliams.
- Apsauginis PE dėklas ant kabelio numatomas tuo atveju, kai vertikalus atstumas tarp kabelio ir projektuojamo dujotiekio yra < 0.5 m.
- Esant reikalui, kabelio dėklą laikinai įtvirtinti, kaip parodyta brėžinyje.
- * pažymėti matmenys tikslinami darbų atlikimo metu.

12.5 VISUOMENĖS INFORMAVIMAS

PRANEŠIMAI

2014 03 21 Vilniaus apygardos teismo nutartimi UAB „P&R“, j. k. 300603631, iškelta bankroto byla. Nutartis įsiteisėjo 2014 04 01. Bankroto administratorius UAB „Bankroto procesas“, tel. 8 645 52 006. Visos sutartys, sudarytos iki 2014 04 01, nutraukiamos. Kreditoriniai reikalavimai priimami iki 2014 05 16 adresu: Bebrų g. 4, Vilnius, terminas įmonės vadovui perduoti dokumentus administratoriui iki 2014 04 16.

Užs. LM-734

2014 03 14 Vilniaus apygardos teismo iškilė bankroto byla UAB „JUREGA“ (j. a. k. 302757382), nutartis įsiteisėjo 2014 03 25. Bankroto administratorius UAB Ekvada praneša, kad kreditoriai gali pateikti kreditorinius reikalavimus iki 2014 05 09 adresu: Žalgirio g. 90-409A, 09303 Vilnius. Vadovaujantis JBĮ 10 str. 7 d. 4 p., UAB „JUREGA“ sudarytos sutartys nebus vykdomos. Nuo 2014 03 25 teisei valdyti, naudoti bankrutuojančios įmonės turtą (lėšas) ir juo disponuoti suteikiama tik administratoriui. UAB „JUREGA“ antspaudas laikytinas negaliojančiu. Papildoma informacija tel: (8 5) 200 1681, info@ekvalda.lt.

Užs. LM-738

Informuojame, kad 2014 04 22 nuo 11.00 val. bus ženkliriamos-parodomos žemės sklypo, esančio Vilniaus m., Verkių Riešės g. 51 (kad. Nr. 0101/0006-971), ribos vietovėje. Kviečiame gretimo žemės sklypo (kad. Nr. 0101/0006-981) – savininką dalyvauti numatyti darbų metu. Kontaktinė informacija: tel. 8 672 53 547, fabijoniškių 21-32, Vilnius, tenikmar@gmail.com.

Užs. LM-9015

Informuojame apie 2014 04 07 parengtą Kauno r. sav., Karmėlavos sen., Biruliškių k., esančių žemės sklypų (kad. Nr. 5233/0009:795, 5233/0009:395) planuojamos ūkinės veiklos poveikio aplinkai vertinimo atrankos išvadą Nr. 22/(PAV)-D2-919 planuojamai ūkinei veiklai. Informacijos pateikėjas: UAB „MTARCH“, V. Putvinskio g. 17-4, Kaunas, tel. 8 675 31 588, el. p.: aurelijai.grikstaite@gmail.com. Planuojamos ūkinės veiklos užsakovas: UAB „Adel Group“, Terminalo g. 3, Biruliškių k., Kauno r. Adresas korespondencijai: V. Putvinskio g. 17-4, Kaunas, tel. 8 657 88 811. Planuojamos ūkinės veiklos pavadinimas: maisto, higienos ir smulkių buitinių technikos sandėliavimo statinių statyba. Atrankos išvadą pateikusi institucija: Kauno regiono aplinkos apsaugos departamentas (RAAD) prie AM, Rotušės a. 12, Kaunas, tel. (8 37) 32 07 04. Priimta atrankos išvada: poveikio aplinkai vertinimas neprivalomas. Susipažinti su PUV PAV atrankos dokumentais bei išvada galima informacijos pateikėjo, ūkinės veiklos užsakovo ar atrankos išvadą pateikusių institucijos patalpose. Raštiškus pasiūlymus ar pretenzijas (jei tokios bus) galima teikti ūkinės veiklos užsakovui, Kauno RAAD 20 darbo dienų po paskelbimo nurodytais adresais.

Užs. KKG-732

Pranešame, kad 2014 04 22 d. 9.00 val. bus vykdomi kadastriniai matavimai sklypo, kad. Nr. 0101/0079:1110, Vilniaus m., Saliniškių Sodų 6-oji g. 21 / SB „Mechanizatorius-2“, skl. 50, priklausantis FRANCIJ DOKURNO. Nustatant ir suderinant sklypo ribų, į matavimus kviečiami gretimų sklypų savininkai. Kontaktai: Rinktinės g. 24, Vilniaus m., tel. (8 35) 250 5575, matininkas S. Lipkeckij.

Užs. V-63

Pamestas UAB „Milnora“ ir jo įstatymų (j. m. k. 148525471, adresas: Palūniskio g. 13, Pa-nevėžys), laikyti negaliojančiais. Užs. LM-306

Pranešame, kad UAB „Skanu.lt“ (įmonės kodas 303134580, registracijos adresas: J. Galvydžio g. 5, Vilnius, registruota Valstybės įmonėje Registrų centre) keičia pavadinimą į UAB „Foodout.lt“.

Užs. LM-744

Sklypo, esančio Vilniaus r. sav., Mickūnų sen., Galilūnų k., skl. kad. Nr. 4152/0200:0663, savininkės IRINOS TANKE-VIČĖS DĖMESIUI. Š. m. balandžio 24 d. 9.00 ir 10.00 val. vyks gretimų sklypų, priklausiančių Mindaugo įvaziui Blouzelnių ir Eglių Blouzelnei kadastriniai matavimai. Kviečiame dalyvauti. Matavimus atlieka UAB „Baltijos Matavimų Organizacija“, Vilnius, Linkmenų g. 13. Tel. 8 685 77 566.

Užs. LM-2522

Bankrutavusios UAB „Red Hot LT“ kreditorii dėsime. Pranešu, kad 2014 m. balandžio mėn. 24 d. 10.30 val. Vilniaus apygardos teisme žodinio proceso tvarka bus nagrinėjamas klausimas dėl BUAB „Red Hot LT“, j. k. 302486867, pabaigos. Bankroto administratorius įgaliojtas asmuo Vytautas Vyskupaitis. Informacija tel. 8 698 32 568.

Užs. LM-742

VIACĖSLAVO GUSEINOV ar jo įgaliotų žmonių dėmesui! 5 d. 9.00 val. adresu: Vilniaus r. Riešės sen., Čekiškių k., vyks sklypo, kad. Nr. 4170/0900:0057 kadastriniai matavimai. Kviečiame dalyvauti. Matavimus atlieka UAB „Baltijos Matavimų Organizacija“, Vilnius, Linkmenų g. 13. Tel. 8 601 71 112.

Užs. LM-2522

Pranešimas apie parengtą poveikio visuomenės sveikatai vertinimo ataskaitą Planuojamos ūkinės veiklos organizatoriai: UAB „Karbonita“, Čepuliškių vs., Imbrado sen., Zarasų r. sav. LT-32283, tel. +370 699 63 078, faks. (8 5) 269 7301. Planuojamos ūkinės veiklos PVSU dokumentų rengėjas: UAB „COWI Lietuva“, Ukmergės g. 369A, LT-06327 Vilnius, tel. (8 5) 210 7610, faks. (8 5) 212 4777, el. p.: info@cowi.lt.

Planuojamos ūkinės veiklos pavadinimas: medžio anglies gamyba, fasavimas ir prekyba.

Planuojamos ūkinės veiklos vieta: Žemynos g. 5, Visalaukė I, Paberžės sen., Vilniaus r. sav.

Trumpas planuojamos ūkinės veiklos aprašymas: planuojama rekonstruoti buvusius gyvulininkystės komplekso patalpas, panaudoti esamą infrastruktūrą, pastatyti medžio anglies gamybos cechą. Medžio anglies gamybos projektinis galimumas – 1900 t per metus. Įmonė medžio anglies gamybai naudos beržo ir alksnio medieną, jos metinis poreikis – 16 000 m³. Technologinio proceso principas – medienos kaitinimas be oro, termiškai skylančios medienai susidaro medžio anglis.

Susipažinti su PVSU ataskaita per 10 darbo dienų nuo skelbimo dienos galima: UAB „COWI Lietuva“ aplinkosaugos skyriuje, Ukmergės g. 369A, 8 aukštas, Vilnius, tel. (8 5) 210 7558, faks. (8 5) 212 4777, el. p.: info@cowi.lt ir Paberžės seniūnijoje, Vilniaus g. 29, Paberžės k., Paberžės sen., Vilniaus r. sav.

Viešas visuomenės supažindinimas su poveikio visuomenės sveikatai vertinimo ataskaita įvyks 2014 m. balandžio 28 d. 13.00 val. Paberžės seniūnijos patalpose, adresu: Vilniaus g. 29, Paberžės k., Paberžės sen., Vilniaus r. sav.

Pasiūlymus dėl PVSU ataskaitos galima teikti: PVSU dokumentų rengėjui ir ūkinės veiklos organizatoriui.

Užs. LM-737

Skelbimas

apie siūlymą pripažinti statinius, kurie neturi savininkų
(ar kurių savininkai nežinomi) bešeimininkiais

Šiaulių miesto savivaldybės administracija kreipsis į teismą dėl statinių, kurie neturi savininkų (ar kurių savininkai nežinomi), pripažinimo bešeimininkiais ir jų perdavimo valstybės ar savivaldybės nuosavybėn, tarp jų:

1. Pastatas – sandėlis, gamybos, pramonės, Radviliškio g. 47, Šiauliai;
2. Pastatas – gamybinis, gamybos, pramonės, Radviliškio 47, Šiauliai.

Asmenis, turinčius teisių į šiuos statinius, prašome iki 2014 m. rugpjūčio 15 d. kreiptis į Šiaulių miesto savivaldybės administracijos Statybos adresu: Trakų g. 40, Šiauliai, savivaldybės priimančiojo 4 langelis, ir pateikti dokumentus, liudijančius nuosavybės ar kitas turtes teises į šiam skelbime išvardintus statinius. Dėl informacijos kreiptis į Statybos skyriaus vyr. specialistę Lėtą Petraitienę, tel. (8 41) 59 63 13.

Užs. LM-743

LŽ reklama:

Tel. (8 5) 249 2166, 249 2173.
skelbimai@lzinios.lt

Lietuvos Respublikos ryšių reguliavimo tarnyba skelbia nereikalingo, netinkamo (negalimo) naudoti turtą pardavimo viešąjį prekių aukcioną, kuris vyks 2014 m. gegužės 6 d. 10.00 val. adresu: Algirdo g. 27A, Vilnius.

PARDUODAMAS TURAS:

1. Automobilis SUBARU IMPREZA, v. n. FF596, pagaminimo data 2000 09 27, pradinė kaina 5700,00 Lt;
2. Grežio staklės, pagaminimo data 1998 01 01, pradinė kaina 100,00 Lt.

Papildomą informaciją galima rasti RRT interneto svetainėje: www.rrt.lt. Pirmajame aukcione neparduotas turtas bus parduodamas antrajame aukcione, kuris vyks tuo pačiu adresu 2014 m. gegužės 12 d. 10.00 val.

Parduodamą turtą galima apžiūrėti nuo 2014 04 28 iki 2014 04 30 d. nuo 9.00 iki 12.00 valandos iš anksto susitarus, tel. (8 5) 210 5637, mob. tel. 8 698 48 838, faksas (8 5) 216 1564. Aukciono dalyvio bilietas kainuoja 10 Lt. Žiūrovų bilietas kainuoja 5 Lt. Už aukcioną nupirktą turtą atsiskaitoma per tris darbo dienas po aukciono pabaigos, sumokant pavedimu. Siekdamas išvengti atsiskaitymo vykdyti išpareigojimus, kaip užstatą aukciono komisija nustato 1000 Lt garantinį įnašą, kurį aukcione dėl automobilio ketinantį varžytis asmuo privalo sumokėti pavedimu į RRT sąskaitą LT287300010094675529 ir prieš registraciją pateikti aukciono komisijai tai patvirtintą dokumentą. Garantinio įnašo suma aukciono laimėtoji įskaityta į bendrą už turto vieneta pasilytą kainą. Jei aukciono laimėtojas per nustatytą terminą už laimėtą turtą nesumoka likusios pinigų sumos ar jos dalies (atsiskaitant išimokėtinai), garantinis įnašas jam negrąžinamas. Aukciono dalyviams, sumokėjusiems garantinį įnašą ir nelaimėjusiems aukciono, garantinis įnašas grąžinamas pavedimu į jų nurodytą banko sąskaitą per 10 darbo dienų. Atsiimti įsigytą turtą privaloma per dešimt darbo dienų po aukciono pabaigos.

Užs. LM-749

INFORMACIJA apie dujotiekių jungties tarp Lenkijos ir Lietuvos dalies Lietuvos Respublikos teritorijoje statybos poveikio aplinkai vertinimo programą

1. Planuojamos ūkinės veiklos užsakovas – AB „Amber Grid“, Savanorių pr. 28, LT-03116 Vilnius, tel. (8 5) 236 0855, faks. (8 5) 236 0850.
2. Planuojamos ūkinės veiklos dokumentų rengėjas – UAB „Kelprojektas“, I. Kanto g. 25, LT-44296 Kaunas, tel. (8 37) 32 54 19; el. paštas: info@kelprojektas.lt.
3. Planuojamos ūkinės veiklos pavadinimas – dujotiekių jungties tarp Lenkijos ir Lietuvos dalies Lietuvos Respublikos teritorijoje statyba.
4. Planuojamos ūkinės veiklos vieta – Vilniaus, Kauno, Alytaus ir Marijampolės apskritys; Sirvintų r. sav. (Sirvintų sen., Jauniūnų sen., Kernavės sen.), Vilniaus r. sav. (Dūkštų sen.), Elektrėnų r. sav. (Kazokiškių sen., Vievio sen., Elektrėnų sen., Gilūčių sen., Kietaviškių sen.), Kaišiadorių r. sav. (Ziečiarių apylinkės sen., Kruonio sen.), Prienų r. sav. (Jiezo sen.), Birštono sav. (Birštono sen.), Alytaus r. sav. (Punios sen., Alytaus sen., Krokialaukio sen., Simno sen.), Lazdijų r. sav. (Krosnos sen., Šeštokų sen., Būdviečio sen.), Marijampolės sav. (Liudivainių sen.).

5. PAV subjektai, kurie pagal kompetenciją nagrinės PAV dokumentus, teiks išvadas: Sirvintų r. sav., Vilniaus r. sav., Elektrėnų r. sav., Kaišiadorių r. sav., Prienų r. sav., Birštono sav., Alytaus r. sav., Lazdijų r. sav., Marijampolės sav. administracijos; Vilniaus, Kauno, Alytaus ir Marijampolės visuomenės sveikatos centrai; Vilniaus, Kauno, Alytaus, Marijampolės apskričių priegrišinės gelbėjimo valdybos; Sirvintų, Elektrėnų, Kaišiadorių, Prienų, Lazdijų priegrišinės gelbėjimo tarnybos; Kultūros paveldo departamento prie Kultūros ministerijos Vilniaus, Kauno, Alytaus ir Marijampolės teritoriniai padaliniai.

6. Programą tvirtins ir sprendimą dėl planuojamos ūkinės veiklos leistinumo pasirinktoje vietoje priims atsakinga institucija – Aplinkos apsaugos agentūra, A. Juozapavičiaus g. 9, LT-09311 Vilnius, tel. 8 706 62 008, faks. 8 706 62 000, el. p.: aaa@aaa.lt.

7. Su programa susipažinti ir pasiūlymus pateikti galima: PAV dokumentų rengėjo adresu: UAB „Kelprojektas“, I. Kanto g. 25, LT-44296 Kaunas, tel. (8 37) 32 54 19; el. paštas: info@kelprojektas.lt; www.kelprojektas.lt.

8. Pasiūlymus PAV dokumentų rengėjui galima pateikti per 10 darbo dienų nuo paskelbimo dienos, pasiūlymų kopijos papildomai gali būti pateiktos pagal kompetenciją PAV subjektams ir atsakingai institucijai.

Užs. LM-728

Dėl bendrovės visuotinio narių susirinkimo sušaukimo

Pranešame, kad 2014 m. balandžio 23 d. 10.00 val. yra šaukiamas Kooperatinės bendrovės „Vilniaus Statyba“ visuotinis narių susirinkimas, Žirnių g. 12, Vilniuje.

Susirinkimo dienotvarkė:

1. KB „Vilniaus Statyba“ direktoriaus ataskaita už 2013 metus;
2. KB „Vilniaus Statyba“ revizijos išvadų ataskaita už 2013 metus;
3. KB „Vilniaus Statyba“ 2013 m. finansinės ataskaitos tvirtinimas;
4. KB „Vilniaus Statyba“ 2013 m. pelno (nuostolio) paskirstymo tvirtinimas;
5. KB „Vilniaus Statyba“ 2014 m. veiklos programos tvirtinimas;
6. Kiti klausimai.

Užs. LM-718

UAB „Hobista“ kreditorii dėsime!

Šiaulių apygardos teismo 2014 02 10 d. iškilė bankroto byla UAB „Hobista“ (j. k. 300051453), kuri įsiteisėjo 2014 04 03 d.

Bankroto administratorius UAB NEMOKUMO SPRENDIMAI praneša, kad visi įmonės kreditoriai gali pateikti kreditorinius reikalavimus iki 2014 05 03 d. adresu: Traidenio g. 39-4, Vilnius.

Visos sutartys, sudarytos su UAB „Hobista“ nuo 2014 04 03 d. laikomos pasibaigusiomis.

Dėl papildomos informacijos kreiptis tel. 8 686 78 088, el. p.: robertas@nemokumosprendimai.lt, adresas: Traidenio g. 39-4, Vilnius. Užs. LM-740

UAB „Silverston“

(j. m. k. 302680199, adresas: Vingio g. 15, Kaurorių k., Tytuvėnų apyl. sen., Kelmės r. sav., tel. +370 611 22 302, el. paštas: volkovasvalerijus@gmail.com) įgyvendina ES remiamą projektą pagal Lietuvos kaimo plėtros 2007–2013 metų programos priemonės „Pama verslo kūrimui ir plėtrai“ įgyvendinimo 2011 metais taisyklės (veikiančios ar naujai įsteigtos labai mažos įmonės plėtra)

ir skelbia konkursą.

Bendras pirkimo objekto apibūdinimas – ekskavatorinis krautuvas.

Vokų su pasiūlymais atplėšimo data – 2014 04 25, 10 val. 00 min. Lietuvos laiku.

Užs. LM-746

UAB „Kauno stiklas“ INFORMACIJA, kad vadovaujantis 2008 07 24 Kauno regiono aplinkos apsaugos departamento pateikta planuojamos ūkinės veiklos poveikio aplinkai vertinimo (toliau tekste PUV PAV) atrankos išvada Nr. KR12-4019/84, UAB „Kauno stiklas“, Europos pr. 91, atnaujino esamą stiklo lydomo krosnį, kurios našumas šiuo metu sudaro 150 t/parą. Kadangi naujo priimtos PUV PAV atrankos išvados praėjo daugiau nei treji metai, apskartotinai pateikta informacija PUV atrankai dėl PAV, kuriai 2014 03 31 Kauno regiono aplinkos apsaugos departamentas pateikė atrankos išvadą Nr. 21/(PAV)-D2-861.

INFORMACIJA

apie atrankos išvadą dėl stiklo lydomo krosnies atnaujinimo
Europos pr. 91, Kaune, poveikio aplinkai vertinimo

Planuojamos ūkinės veiklos užsakovas: UAB „Kauno stiklas“, Europos pr. 91, LT-46334 Kaunas, tel. +370 37 39 50 22; faksas: +370 37 39 50 50; el. paštas: stiklas@kaunostiklas.lt.

Planuojamos ūkinės veiklos pavadinimas: stiklo lydomo krosnies atnaujinimas, gamybos išplėtimas.

Planuojamos ūkinės veiklos vieta: Europos pr. 91, Kaunas.

Atsakingos institucijos priimta atrankos išvada: pagal LR Aplinkos ministerijos Kauno regiono aplinkos apsaugos departamento 2014 03 31 atrankos išvadą Nr. 21/(PAV)-D2-861 planuojamai ūkinei veiklai poveikio aplinkai vertinimas neprivalomas.

Kur, kada ir iki kada galima išsamiu susipažinti su informacija apie planuojamą ūkinę veiklą: Išsamiu susipažinti su informacija galima UAB „Kauno stiklas“, Europos pr. 91, Kaunas, tel. +370 37 39 50 22.

Kam ir iki kada teikti pasiūlymus persvarstyti atrankos išvadą: teikti pasiūlymus, per 20 darbo dienų nuo šio skelbimo, galima LR AM Kauno regiono aplinkos apsaugos departamento Poveikio aplinkai vertinimo skyriuje, Rotušės a. 12, Kaunas, tel. +370 37 32 07 04.

Kur galima išsamiu susipažinti su atrankos išvada ir atrankos dokumentais: išsamiu susipažinti su atrankos išvada bei atrankos dokumentais per 10 darbo dienų nuo šio skelbimo galima LR AM Kauno regiono aplinkos apsaugos departamento Poveikio aplinkai vertinimo skyriuje, Rotušės a. 12, Kaunas, tel. +370 37 40 12 92, bei UAB „Kauno stiklas“, Europos pr. 91, Kaunas, tel. +370 37 39 50 22.

Užs. LM-735

Informacija apie parengtą Anykščių miesto šiaurinio aplinkkelio poveikio aplinkai vertinimo ataskaitą ir viešą susirinkimą

Planuojamos ūkinės veiklos organizatorius (užsakovas): Anykščių rajono savivaldybės administracija, J. Biliūno g. 23, LT-29111 Anykščiai, tel. (8 381) 58 041, faks. (8 381) 58 088, el. paštas: info@anyksciai.lt.

Poveikio aplinkai vertinimo (toliau – PAV) dokumentų rengėjas: UAB „Infraplanas“, K. Donelaičio g. 55-2, LT-44245 Kaunas, tel. (8 37) 40 75 48, faks. (8 37) 40 75 49, el. paštas: info@infraplanas.lt.

Planuojamos ūkinės veiklos pavadinimas ir vieta: Anykščių miesto šiaurinis aplinkkelis su tiltu per Šventosios upę patenka į Anykščių rajono, Anykščių seniūnijos Paelmio, Šeimyniškių, Ažupiečių, Lagedžių, Siekštelių, Vėjalškių, Šeimyniškių, Pašventupio kaimų teritorijas bei Anykščių miestą.

PAV subjektai, kurie pagal kompetenciją nagrinės PAV ataskaitą ir teiks išvadas: Anykščių rajono savivaldybė, Utenos visuomenės sveikatos centro Anykščių skyrius, Kultūros paveldo departamento prie Kultūros ministerijos Utenos teritorinis padalinys, Valstybinė saugomų teritorijų tarnyba prie Aplinkos ministerijos.

Atsakinga institucija, kuri priims sprendimą dėl planuojamos ūkinės veiklos leistinumo pasirinktoje vietoje (Aplinkos apsaugos agentūra (Juozapavičiaus g. 9, LT-09311 Vilnius, tel. 8 706 62 008, faks. 8 706 62 000; el. paštas: aavkd@aaa.lt).

Su parengta PAV ataskaita susipažinti ir pateikti pasiūlymus galima: darbo dienomis nuo 8:00 iki 17:00 val. pas PAV dokumentų rengėją (UAB „Infraplanas“) ir pas planavimo organizatorių (Anykščių rajono savivaldybės administraciją, 106 kabinete) aukščiau nurodytais adresais. Susipažinti su PAV ataskaita ne darbo metu galima iš anksto susitarus su dokumentų rengėju.

Viešas susirinkimas specialiojo plano sprendimams ir poveikio aplinkai vertinimui aptarti įvyks 2014 m. balandžio 29 d. 11.00 val. Anykščių rajono savivaldybės administracijos (J. Biliūno g. 23, Anykščiai) patalpose.

Pasiūlymus dėl PAV ataskaitos galima teikti raštu, el. paštu iki viešo susirinkimo PAV dokumentų rengėjui. Pasiūlymų kopijos papildomai gali būti pateiktos pagal kompetenciją PAV subjektams ir atsakingai institucijai.

Užs. LM-722



Širvintų rajono savivaldybės administracijai
Vilniaus g. 61,
LT-19120, Širvintos

2014-04-15 Nr.

DĖL SKELBIMO APIE PAV PROGRAMĄ

Vadovaujantis LR Aplinkos ministro įsakymu dėl visuomenės informavimo ir dalyvavimo planuojamos ūkinės veiklos poveikio aplinkai vertinimo procese tvarkos aprašo patvirtinimo (Žin., 2005, Nr. 93-3472; Žin., 2012, Nr. 102-5207), prašome paskelbti savivaldybės skelbimų lentoje (nuo 2014-04-16 iki 2014-05-02) tokį skelbimą su informacine žyma apie gavimo faktą ir datą:

INFORMACIJA apie dujotiekių jungties tarp Lenkijos ir Lietuvos dalies Lietuvos Respublikos teritorijoje statybos poveikio aplinkai vertinimo programą

1. Planuojamos ūkinės veiklos užsakovas – AB „Amber Grid“, Savanorių pr. 28, LT-03116 Vilnius, tel. (8 5) 236 0855, faks. (8 5) 236 0850
2. Planuojamos ūkinės veiklos dokumentų rengėjas - UAB „Kelprojektas“, I. Kanto g. 25, LT-44296 Kaunas, tel. (8 37) 20 54 19); el. paštas info@kelprojektas.lt.
3. Planuojamos ūkinės veiklos pavadinimas – Dujotiekių jungties tarp Lenkijos ir Lietuvos dalies Lietuvos Respublikos teritorijoje statyba.
4. Planuojamos ūkinės veiklos vieta – Vilniaus, Kauno, Alytaus ir Marijampolės apskritys; Širvintų r. sav. (Širvintų sen., Jauniūnų sen., Kernavės sen.), Vilniaus r. sav. (Dūkštų sen.), Elektrėnų r. sav. (Kazokiškių sen., Vievio sen., Elektrėnų sen., Gilučių sen., Kietaviškių sen.), Kaišiadorių r. sav. (Žiežmarių apylinkės sen., Kruonio sen.), Prienų r. sav. (Jiezno sen.), Birštono sav. (Birštono sen.), Alytaus r. sav. (Punios sen., Alytaus sen., Krokialaukio sen., Simno sen.), Lazdijų r. sav. (Krosnos sen., Šeštokų sen., Būdviečio sen.), Marijampolės sav. (Liudvinavo sen.).
5. PAV subjektai, kurie pagal kompetenciją nagrinės PAV dokumentus, teiks išvadas: Širvintų r. sav., Vilniaus r. sav., Elektrėnų r. sav., Kaišiadorių r. sav., Prienų r. sav., Birštono sav., Alytaus r. sav., Lazdijų r. sav., Marijampolės sav. administracijos; Vilniaus, Kauno, Alytaus ir Marijampolės visuomenės sveikatos centrai; Vilniaus, Kauno, Alytaus, Marijampolės apskričių priešgaisrinės gelbėjimo valdybos; Širvintų, Elektrėnų, Kaišiadorių, Prienų, Lazdijų priešgaisrinės gelbėjimo tarnybos; Kultūros paveldo departamento prie Kultūros ministerijos Vilniaus, Kauno, Alytaus ir Marijampolės teritoriniai padaliniai.
6. Programą tvirtins ir sprendimą dėl planuojamos ūkinės veiklos leistinumo pasirinktoje vietoje priims atsakinga institucija – Aplinkos apsaugos agentūra A. Juozapavičiaus g. 9, LT-09311 Vilnius, tel. (8) 70662008. faks. (8) 70662000, el. p. aaa@aaa.am.lt
7. Su programa susipažinti ir pasiūlymus pateikti galima: PAV dokumentų rengėjo adresu UAB „Kelprojektas“, I. Kanto g. 25, LT-44296 Kaunas, tel. (8 37) 20 54 19); el. paštas info@kelprojektas.lt; www.kelprojektas.lt
8. Pasiūlymus PAV dokumentų rengėjui galima pateikti per 10 darbo dienų nuo paskelbimo dienos, pasiūlymų kopijos papildomai gali būti pateiktos pagal kompetenciją PAV subjektams ir atsakingai institucijai.

Aplinkosaugos ir investicinių projektų
skyriaus vadovas

Arvydas Domatas

Kontaktinis asmuo Karolina Kevelkškaitė tel. (8 37) 20 54 19, el. paštas: karolina.kevelksteite@kelprojektas.lt

UAB „KELPROJEKTAS“, I. Kanto g. 25, LT-44296, Kaunas, Lietuva.
Tel.: (8-37) 223 186, faksas: (8-37) 205 227, el. paštas: info@kelprojektas.lt, www.kelprojektas.lt
Įmonės kodas 234004210. PVM kodas LT340042113.
Atsiskaitomoji sąskaita LT702140030001229899, Nordea Bank Finland Plc Lietuvos skyriuje, banko kodas 21400.

PASLAUGOS

Kokybiškai klojame trinkeles. Garantija. Galime sutvarkyti kapavietę.

Tel. 8-686 61803.

Muzikantas groja vestuvėse ir kitose šventėse.

Tel. 8-652 07120.

Gamina, montuoja įdėklus, pristatomus, apšiltintus kaminus. Valo kaminus. Naudoja 0,5 mm, 0,8 mm skardą.

Tel.: 8-694 01529, 8-681 13262.

[dėklai - gamina, montuoja. Pristatomi, apšiltinti kaminai. Kaminių valymas. Naudoja 0,5 mm, 0,8 mm skardą.

Tel. 8-617 62969, Tomas.

LIETUVA-DANIJA-LIETUVA! Vežame keleivius, siuntinius, krovinius, augintinius! Saugiai, patogiausiai, pigiai!

Tel. +370 610 30916,
WWW.LITRED.LT

Gaminame pirties krosneles, virralines, kietojo kuro iš 4, 5, 6 mm metalo su vandens talpa ir nerūdijančia. Galim atvežti. Kaina nuo 699 Lt iki 1199 Lt.

Tel. 8-647 29620, Audrius.

VANDENS GRĘŽINIAI, GEOTERMINIS ŠILDYMAS. Darbai nuo A iki Z visoje Lietuvoje išties metus. Garantija, aptarnavimas.

www.Melkerlita.lt,
Rolandas - 8-686 83265,
Linas - 8-616 08020.

KOPMIUTERIŲ diagnostika, remontas, modernizavimas, programų instaliavimas. Kompiuterinės technikos pardavimas.

Tel. 8-602 73365.

Vandens gręžiniai iki 30m gylio ir gilesni. Vandens tiekimo sistemų montavimas. Suteikiame garantiją.

Tel. 8-699 81270.

Stogų dengimas ir jų remontas.

Tel. 8-621 36838.

Vidaus apdailos darbai.

Tel. 8-621 36838.

Karkasinių konstrukcijų įrengimas ir jų apdaila.

Tel. 8-621 36838.

Darbas su prilydoma rulonine danga.

Tel. 8-621 36838.

DAŽAU. Pigiai, greitai ir kokybiškai - namus, gamybinės paskirties patalpas, kalkinų fermas. Kiti statybos darbai.

Tel. 8-679 90305.

H. Petronio Pl. kasa tvenkinius.

www.tvenkiniai.net,
tel.: 8-614 61960, 8-615 61741.

Kapaviečių tvarkymas. Betonuoja kapavietes, klijuoja granitines plyteles, statua paminklus.

Tel. 8-648 04039.

Pjauname medžius. Skaldome malkas.

Tel. 8-601 30865.

SIENŲ ŠILTINIMAS
oro tarpus
Tel. 8 696 42 020

Lankstau skardą. Dengiu stogus. Nuomuju pastolius.

Tel. 8-682 74226.

Atliekame santechnikos darbus. Įrengiame kanalizaciją, vandentiekį, šildymą.

Tel. 8-606 06547.

Montuojame gipso kartoną, kalame dailylentes, statome karkasinius pastatus.

Tel. 8-674 60456.

Visos Architektų paslaugos

Greitai ir nebrangiai atliekame: visų pastatų projektavimas; rekonstrukcijos, nelegalios statybos įteisėjimas; žemės sklypų formavimo, pertvarkymo projektai, paskirties keitimas; elektros tinklų projektavimas; pilnas dokumentų tvarkymas, statybos leidimo gavimas.

Tel. 8-659 08934.

Asociacija „Širvintų miesto bendruomenė“ visus miestiečius kviečia į edukacinį renginį „Gryninkime tautines tradicijas“

Renginys vyks balandžio mėn. 7 d., 18 val., Kultūros centro parodų salėje.

Renginio metu prisiminsime senuosius papročius, tradicijas, simboliką, reikšmes. Dalinsimės kiaušinių marginimo būdais, mokysimės vašku marginti kiaušinius.

Atsineškite virtų kiaušinių (pagaidautina baltos spalvos), vaško ar skridininių žvakučių, servetelių.

Daugiau informacijos teiraukites el. paštu sirvintu.bendruomene@gmail.com arba tel. 8 656 64499

INFORMACIJA apie dujotiekį jungties tarp Lenkijos ir Lietuvos dalies Lietuvos Respublikos teritorijoje statybos poveikio aplinkai vertinimo programą

1. Planuojamos ūkinės veiklos užsakovas - AB „Amber Grid“, Savanorių pr. 28, LT-03116 Vilnius, tel. 8-5 2360855, faks. 8-5 2360850.
2. Planuojamos ūkinės veiklos dokumentų rengėjas - UAB „Kelprojektas“, I. Kanto g. 25, LT-44296 Kaunas, tel. 8-37 205419, el. paštas info@kelprojektas.lt.

3. Planuojamos ūkinės veiklos pavadinimas - Dujotiekį jungties tarp Lenkijos ir Lietuvos dalies Lietuvos Respublikos teritorijoje statyba.

4. Planuojamos ūkinės veiklos vieta - Vilniaus, Kauno, Alytaus ir Marijampolės apskritys; Širvintų r. sav. (Širvintų sen., Jauniūnų sen., Kernavės sen.), Vilniaus r. sav. (Dūkštų sen.), Elektrėnų r. sav. (Kazokiškių sen., Vievio sen., Elektrėnų sen., Gilučių sen., Kietaviškių sen.), Kaišiadorių r. sav. (Žiežmarių apylinkės sen., Kruonio sen.), Prienų r. sav. (Jiezo sen.), Birštono sav. (Birštono sen.), Alytaus r. sav. (Punios sen., Alytaus sen., Krokialaukio sen., Simno sen.), Lazdijų r. sav. (Krosnos sen., Šeštokų sen., Būdviečio sen.), Marijampolės sav. (Liudvinavo sen.).

5. PAV subjektai, kurie pagal kompetenciją nagrinės PAV dokumentus, teiks išvadas: Širvintų r. sav., Vilniaus r. sav., Elektrėnų r. sav., Kaišiadorių r. sav., Prienų r. sav., Birštono sav., Alytaus r. sav., Lazdijų r. sav., Marijampolės sav. administracijos; Vilniaus, Kauno, Alytaus ir Marijampolės visuomenės sveikatos centrai; Vilniaus, Alytaus, Marijampolės apskričių priešgaisrinės gelbėjimo valdybos; Širvintų, Elektrėnų, Kaišiadorių, Prienų, Lazdijų priešgaisrinės gelbėjimo tarnybos; Kultūros paveldo departamento prie Kultūros ministerijos Vilniaus, Kauno, Alytaus ir Marijampolės teritoriniai padaliniai.

6. Programą tvirtins ir sprendimą dėl planuojamos ūkinės veiklos leistinumo pasirinktoje vietoje priims atsakinga institucija - Aplinkos apsaugos agentūra A. Juozapavičiaus g. 9, LT-09311 Vilnius, tel. 8-706 62008, faks. 8-706 62000, el. p. aaa@aaa.am.lt

7. Su programa susipažinti ir pasiūlymus pateikti galima: PAV dokumentų rengėjo adresu UAB „Kelprojektas“, I. Kanto g. 25, LT-44296 Kaunas, tel. 8-37 205419, el. paštas info@kelprojektas.lt, www.kelprojektas.lt

8. Pasiūlymus PAV dokumentų rengėjui galima pateikti per 10 darbo dienų nuo paskelbimo dienos, pasiūlymų kopijos papildomai gali būti pateiktos pagal kompetenciją PAV subjektams ir atsakingai institucijai.

Atlieku elektros instaliaciją. Šalinu gedimus.

Tel. 8-675 41966.

Statu židinius ir krosnis, atlieku jų remontą, dirbu įvairius kitus darbus.

Tel. 8-602 68845.

Atlieku vidaus apdailos darbus: glaistau, dažau, tapetuoju. Kaina sutartinė.

Tel. 8-684 71665.

Kaminių valymas. Kaminių įdėklai. Pristatomi kaminai. Suteikiame garantiją.

Tel. 8-670 72997.

Kaminių valymas, įdėklai. Skardinimo darbai. Pavasarinės nuolaidos. Garantija.

Tel. 8-689 10875.

Šiltiname pastatus - užpildome oro tarpus ekovata, termoputa, poliuretanu.

Tel. 8-606 85525.

ŠILTINAME
SIENAS | ORO TARPUS
Tel. 8 608 30 318
NUOLAIDOS PENSININKAMS!

VIKINGŲ
LOTO

Lošimas Nr. 1099

Data: 2014-04-02

Skaiciai: 06; 09; 12; 25; 27; 42; 16 (auksinis skaičius); +03; +37.

Lietuvoje laimėti prizai: 6 (tarp jų auksinis) skaičiai - 10 894 352 Lt (0 priz.); 6 skaičiai - 2 078 415 Lt (0 priz.); 5+1 skaičius - 29 359 Lt (0 priz.); 5 skaičiai - 3 669 Lt (9 priz.); 4 skaičiai - 63 Lt (521 priz.); 3 skaičiai - 9 Lt (9363 priz.); 2+1 skaičius - 4 Lt (13543 priz.).

Balandžio 12 d., 16 val., Širvintų kultūros centre koncerte, skirtame Kultūros dienai, koncertuos pianistas Ugnius Pauliukonis ir eufonininkas Algirdas Matonis (Mančesterio Šiaurės karališkasis muzikos kolesas, D. Britanija). Nemokamai.

DOMINO

N-16

Stephen Sinclair & Anthony McCarten

Striptizo ereliai

Vaidina: G. Ivanauskas, J. Zarekaitė, L. Rastokaite, V. Rašimas, S. Uzdavins, E. Kvoščauskas, A. Dainavičius, J. Gaizauskas, I. Bačelis, D. Skamarakas Režisierius Arkadijus Jakubik



Balandžio 22 d., 18 val. Širvintų kultūros centras

bilietai 1588

INFORMACIJA APIE RENGIAMĄ DETALŲJĮ PLANĄ

Žemės sklypų (kad. Nr. 8907/0001:44; 8907/0001:46; 8907/0001:106; 8907/0001:111), Kaimynų k., Musninkų sen., Širvintų r. sav., detalusis planas

Planavimo organizavimo pagrindas - Detaliojo teritorijų planavimo organizatoriaus teisių ir pareigų perdavimo sutartis 2013 m. gruodžio mėn. 04 d. Nr. 282.

Teritorijos planavimo dokumentas rengiamas bendra tvarka. Adresu: S. Moniuškos g. 10-7, Vilnius. Planavimo organizatorius - Gintaras Graičauskas, Vita Graičauskienė, Dainius Dabašinskas, Milda Jankauskaitė, Regina Čačkovskienė, adresas S. Moniuškos g. 10-7, Vilnius tel. 8-601 95589.

Planavimo tikslai ir uždaviniai bei numatoma veikla - Žemės ūkio paskirties žemės sklypų sujungimas ir padalijimas, naudojimo paskirties keitimas į kitą paskirtį, gyvenamųjų teritorijų ir rekreacinių teritorijų būdų, vienbučių ir dvibučių gyvenamųjų pastatų statybos (G1), trumpalaikio poilsio statinių statybos (R2) pobūdžių, tvarkymo ir naudojimo režimų bei statybos reglamentų nustatymas (vienbučių ir dvibučių pastatų bei elingų statybų).

Projektą rengianti organizacija: UAB „Architektų gildija“ (mob.tel. 8-684 30306, el.pas-tas: rokas.mazuronis@gmail.com; www.architektugildija.lt; S.Moniuškos g. 10-7, Vilnius)

Su detaliojo plano koncepcija galima susipažinti UAB „Architektų gildija“ patalpose nuo 2014-04-07. Su parengto projekto sprendimais galima susipažinti plano rengėjo patalpose nuo 2014-04-23 iki 2014-05-23. Detaliojo plano sprendiniai nuo 2014-04-23 iki 2014-05-23 bus eksponuojami Širvintų r. sav., administracijos Architektūros ir teritorijų planavimo skyriaus (Vilniaus g. 61, Širvintos) ir Musninkų sen., (Vilniaus g. 5, Musninkai). Detaliojo plano sprendinių viešo svarstymo susirinkimas įvyks 2014 m. gegužės 23d., 13.00 val., Musninkų sen. patalpose (Vilniaus g. 5, Musninkai).

Planavimo pasiūlymai ir pretenzijos pateikiami raštu detaliojo planavimo rengėjui iki viešojo susirinkimo pabaigos. Asmenys gautą atsakymą, gali apskusti VTPSI prie AM (Vilniaus g. 61, Širvintos) per mėnesį nuo jiems išsiųsto atsakymo į pateiktą klausimą gavimo dienos.

VALSTYBINIS DAINŲ IR ŠOKIŲ ANSAMBLIS

LIETUVA
TARMIŠKAI

muzikinis spektaklis, skirtas Tarmių metams

Režisierius Vytenis Pauliukaitis

Sviets to dar nematė!

premierai

Spektaklio gaspadoriai
Loreta Sungailienė ir Stanislovas Kavaliauskas

Balandžio 9 d. (trečiadienį) 18 val.
Širvintų kultūros centre
Bilietai (20, 25, 30 Lt) parduodami kultūros centro kasoje

Nuoširdų aciu tariame Širvintų parapijos kunigams, giesmininkams, J. Šidlauskienės Laidojimo namams, duobkasiams, "Lelijos" kavinės darbuotojoms, draugams, giminėms, kaimynams, visiems, kurie užjautė sunkią netekties vandenį ir padėjo palydėti į amžinojo poilsio vietą mūsų Tėtį **Joną KARALIŲ**.

Dukra ir sūnus su šeimomis

Niekas nesugrąžins amžiams išėjusio žmogaus. Tačiau tariame nuoširdžius padėkos žodžius visiems, nepalikusiems mūsų vienų nelaimėje, buvusiems šalia, užjautusiems ir padėjusiems palydėti į paskutinę kelionę mylimą Vyra, Tėtį, Brolį **Ceslovą ADOMAVIČIŲ**.

Žmona, dukra ir broliai su šeimomis

PERKA
UAB „Agrovet“ perka karves ir galvijų prieauglį. Paima iš namų. Iš karto atsiskaito.

Tel.: 8-340 42584, 8-615 49710.

Buvęs "Galvijų centras" brangiai superka veršelius. Sveria elektroninėmis svarstyklėmis. Moka PVM.

Tel.: 8-670 80384, 8-650 46919.

Brangiai perkame galvijus. Atsiskaitome iš karto. Išsivežame.

Tel.: 8-686 54826, 8-684 40534.

Įmonė perka veršelius nuo 2 iki 8 savaičių auginti. Moka PVM. Sveria elektroninėmis svarstyklėmis.

Tel.: 8-675 55520, 8-642 26202.

Brangiai superka galvijus: karves, bulius, telyčias. Sveria el. svarstyklėmis. Moka priedus. Sumoka iš karto. Pakrauna patys.

Tel.: 8-455 99595, 8-662 50592.

UAB „Bartyno“ perka įvairius veršelius. Sąžiningai sveria. Moka PVM. Greitai pasiima.

Tel.: 8-689 15792, 8-651 58506.

Geriausiomis kainomis perkame jaunos, pribręstančius, brandžius veršelius bei žemės ūkio paskirties žemę.

Tel. 8-656 82339.

Brangiai perkame mišką arba mišką išsikirsti.

Tel. 8-613 74861.

Perkame statų mišką išsikirsti - su žeme arba be jos, eglės, pušies, ąžuolo, uosio, beržo rąstus, tarą.

Tel.: 8-677 14880, 8-645 25921.

Perkame vieno pjovimo senas, saulės nugairintas lentas nuo daržinių, pašilčių arba keičiamieji naujas.

Tel.: 8-677 14880, 8-645 25921.

Pirksiu automobilinę priekabą su dokumentais. Taip pat perku metalinius vamzdžius, kampuočių, armatūrą, tvoros tinklą, stelažus, apleistą sodybą.

Tel. 8-686 81679.

Perkame mišką su žeme arba išsikirsti. Rengiame kirtimo projektus.

Tel. 8-614 97744.

ĮMONĖ BRANGIAI PERKA ĮVAIRIUS ĮMITIMO ARKLIUS
TEL. 8 608 22 299

Superku karves, jaučius, telyčias, gero įmitimo avis ir veršelius.
Tel. 8-662 14515.

PERKAME
naudotus automobilius (įvairių markių). Gali būti daužti, nevažiuojantys. Išrašome eksploatuoti netinkamos transporto priemonės sunaikinimo pažymėjimus. Išregistruojame. Pasiname. Perkame juodųjų ir spalvotųjų metalų laužą, senus akumulatorius.
Zibalių g. 18, Širvintos,
tel.: 8-698 46418, 8-687 32906.

agras
PERKA
KARVES, BULIUS, TELYČIAS
pagal skerdeną ir gyvą svorį (brangiai mėsinius) ATSIKAITO IŠ KARTO
Tel. 8 686 71208
NEMOKAMAS tel. 8 800 08801

Brangiai superkame automobilius, sunkvežimius, mikroautobusus. Gali būti daužti, nevažiuojantys. Pasiiname.

Tel. 8-646 17715.

Brangiai perkame mišką visoje Lietuvoje, išsikirsti arba su žeme, geros atsiskaitymo sąlygos.

Tel.: 8-682 18972, 8-600 63820.

Superku karvių, jaučių, telyčių, veršelių odas.

Tel. 8-662 14515.

Brangiai perka karves, telyčias, bulius. Atsiskaito iš karto, išsi-veža iš namų, sveria vietoje, moka 6 ir 21 proc. PVM. Tvarko išmokas.

Tel. 8-681 32986.

MIŠKŲ PROJEKTAI
brangiai perka
MIŠKUS
bei įvairią Medieną žemes, pievas, sodybas
8-676-41155

BIM BANGENĖS MIŠKAS
PERKA MIŠKĄ, ŽŪ paskirties ŽEMĘ
- visoje Lietuvoje su žeme ir išsikirsti - atsiskaito iš karto - rengia miškotvarkos projektus
Nemokamas telefonas 8-800 50509
Skambinti: I-V, nuo 8 iki 17 val.
Tel.: (8-686) 81077, (8-45) 505094
Algirdo g. 14, Panevėžys

Brangiai stambi įmonė perka įvairaus brandumo miškus.
Tel.: 8-633 33333, 8-644 44444.

PERKA KARVES, BULIUS, TELYČIAS, VERŠELIUS AUGINTI
BULIUKUS (Mokoma iki 23,5 Lt/kg)
BELGŲ TELYČIAUS (Mokoma iki 23,5 Lt/kg)
MĖNĖSINIUS BULIUKUS (Mokoma iki 8,5 Lt/kg)
Tel.: 8 678 00255 (Tele2), 8 680 70514 (Omnitel)

um UTENOS MĖSA
BRANGIAUSIAI PERKA GALVIJUS
Bulius, telyčias, karves pagal skerdeną arba gyvą svorį. Perveža gyvulius.
Moka iš karto!
Skambinkite tel.:
8 655 00151
8 620 33544

Viena moderniausių ir didžiausių mėsos perdirbimo gamyklų Lietuvoje.
AGROVET
MĖSA IR MĖSOS GAMINIAI

"Pajurio mėsinė"
superka galvijų prieauglį, karves ir veršelius.

• Gyvulius paimame iš kaimo;
• Superkame pagal skerdenų klasifikaciją arba gyvą svorį;
• Atsiskaitome grynais arba pavedimu.

Tel.: 8-656-93097; 8-340-42584; 8-656-93098.

NUOLAT PERKAME ARKLIUS.
Tel.: 8-656 39189, 8-616 14424.

UAB „Vilkė“ superka galvijus: karves (1 kg/iki 5,00 Lt), telyčias (1 kg/iki 5,00 Lt), bulius (1 kg/iki 5,70 Lt). Moka 6 ir 21 proc. PVM, tvarko išmokas, atsiskaito iš karto.

Tel. 8-629 58914.

UAB „Saraga“ nuolat aukštomis kainomis perka telyčias, bulius, karves. Atsiskaito iš karto, išsi-veža iš namų, sveria vietoje, moka 6 ir 21 proc. PVM. Tvarko išmokas.

Tel. 8-681 32986.

Brangiai perkame mišką visoje Lietuvoje. Atliekame medienos transportavimo darbus.

Tel. 8-650 16017.

Perku žemę iki 5 ha Širvintų rajone.

Tel. 8-600 23208.

SIŪLO DARBĄ

UAB "Biuro" ieško pagalbinį darbuotojų įvairiems darbams gamyboje.

Tel. 8-5 2032828, darbo dienomis 8-17 val.

Reikalingos siuvėjos. Nemokančias - apmokysime.

Tel.: 8-656 24373, 8-656 24374.

Servisui reikalingas
automobilių šaltkalvis ir automobilių elektrikas. Privalumas - mokėti dirbti su diagnostikos kompiuteriu.
Tel. 8-698 46418.

DOMINO
Stephen Sinclair & Anthony McCarten
Striptizo ereliai
Valdina: G. Ivanauskas, J. Zareckaitė, L. Rastokaite, V. Rašimas, S. Uždavinys, E. Kvociuskas, A. Dainavičius, J. Gaizauskas, I. Bačelis, D. Skamarakas Režisierius Arkadijus Jakubik
MODERNIŲ MITYBŲ
Balandžio 22 d., 18 val. Širvintų kultūros centras
bilietai 1588

INFORMACIJOS apie dujotiekių jungties tarp Lenkijos ir Lietuvos dalies Lietuvos Respublikos teritorijoje statybos poveikio aplinkai vertinimo programą **PAPILDYMAS**

1. 2014 m. balandžio 5 d., „Širvintų kraštas“ Nr. 26 (784) išspausdintame skelbime apie dujotiekių jungties tarp Lenkijos ir Lietuvos dalies Lietuvos Respublikos teritorijoje statybos poveikio aplinkai vertinimo programą papildomas 5 punktas - PAV subjektai.

2. Į PAV subjektų sąrašą įtraukiama Kauno apskrities priešgaisrinė gelbėjimo valdyba.

3. Pasiūlymus PAV dokumentų rengėjui (UAB „Kelprojektas“, I. Kanto g. 25, LT-44296 Kaunas, tel. (8 37) 20 54 19); el. paštas info@kelprojektas.lt) galima pateikti per 10 darbo dienų nuo šio skelbimo dienos, pasiūlymų kopijos papildomai gali būti pateiktos pagal kompetenciją PAV subjektams ir atsakingai institucijai.

EURAS ATEINA Į LIETUVĄ: EKONOMINIAI IR PRAKTINIAI ASPEKTAI
Kaip keisis mano atlyginimas? Kaip atrodys lietuviški eurai? Kur galėsiu išsikeisti litus į eurus?
ATEIK IR SUŽINOK!
Kviečiame susitikti Jus su Finansų ministerijos, Ūkio ministerijos, Lietuvos banko ir kitų institucijų atstovais ir gauti atsakymus į Jus dominančius klausimus apie eurą
Valstybės ir savivaldybių institucijų, seniūnijų, bendruomenės centrų ir kitų visuomeninių organizacijų atstovams
Renginio pradžia ir data: 2014 04 24 15 val.
Renginio vieta: Širvintų r. savivaldybės kultūros centras Mažoji salė, I. Šešiuos g. 4
Verslo atstovams
Renginio pradžia ir data: 2014 04 24 15 val.
Renginio vieta: Širvintų r. savivaldybės kultūros centras Parodų salė, I. Šešiuos g. 4
Gyventojams
Renginio pradžia ir data: 2014 04 24 17 val.
Renginio vieta: Širvintų r. savivaldybės kultūros centras Parodų salė, I. Šešiuos g. 4
FINANSŲ MINISTERIJA ŪKIO MINISTERIJA LIETUVOS BANKAS

Informuojame, kad dėl planinio elektros įrenginių remonto elektros energija bus išjungta šiems vartotojams:

Širvintų rajonas	Adresas	Data	Laikas
Juozapavos k., Kiemelių k., Pumpučiųkių vien., Stašūniskio k., Stašūniskio k., Šafarnės k., Zibalių k., Zibalių mstl.: Širvintų 40, Žiūnų k.		balandžio 30 d.	09-19 val.
Ardiško k.: Pušyno g., Ardışkių k., Kalnyčių k., Kunigiškių I k., Kunigiškių II k., Pakalniškių k., Romaniškių I k., Rusokų k., Sutkiškių k., Valiūkiškių k., Vičiūnų k.		balandžio 29 d.	08:30-17 val.

Elektros vartotojams, kurie pateikė arba atnaujino savo kontaktus (mob. tel. numerį ir el.p. adresą) savitarnos svetainėje www.manoelektra.lt arba tel. 1802, informaciją apie planuojamus tinklo remonto darbus ir gedimų šalinimą pranešime asmeniškai. Informacija elektros tiekimo ir vartojimo klausimais tel. 1802 arba www.lessto.lt

KELPROJEKTAS

Širvintų rajono savivaldybės
Širvintų seniūnijos seniūnui
Vilniaus g. 86,
LT- 19120, Širvintos



GAUTA
2014 m. 04 mėn. 15 d.
Nr. 9-181

2014-04-15 Nr. 2178-84

DĖL SKELBIMO APIE PAV PROGRAMĄ

Vadovaujantis LR Aplinkos ministro įsakymu dėl visuomenės informavimo ir dalyvavimo planuojamos ūkinės veiklos poveikio aplinkai vertinimo procese tvarkos aprašo patvirtinimo (Žin., 2005, Nr. 93-3472; Žin., 2012, Nr. 102-5207), prašome paskelbti seniūnijos skelbimų lentoje (nuo 2014-04-16 iki 2014-05-02) tokį skelbimą su informacine žyma apie gavimo faktą ir datą:

INFORMACIJA apie dujotiekių jungties tarp Lenkijos ir Lietuvos dalies Lietuvos Respublikos teritorijoje statybos poveikio aplinkai vertinimo programą

1. Planuojamos ūkinės veiklos užsakovas – AB „Amber Grid“, Savanorių pr. 28, LT-03116 Vilnius, tel. (8 5) 236 0855, faks. (8 5) 236 0850
2. Planuojamos ūkinės veiklos dokumentų rengėjas - UAB „Kelprojektas“, I. Kanto g. 25, LT-44296 Kaunas, tel. (8 37) 20 54 19); el. paštas info@kelprojektas.lt.
3. Planuojamos ūkinės veiklos pavadinimas – Dujotiekių jungties tarp Lenkijos ir Lietuvos dalies Lietuvos Respublikos teritorijoje statyba.
4. Planuojamos ūkinės veiklos vieta – Vilniaus, Kauno, Alytaus ir Marijampolės apskritys; Širvintų r. sav. (Širvintų sen., Jauniūnų sen., Kernavės sen.), Vilniaus r. sav. (Dūkštų sen.), Elektrėnų r. sav. (Kazokiškių sen., Vievio sen., Elektrėnų sen., Gilučių sen., Kietaviškių sen.), Kaišiadorių r. sav. (Žiežmarių apylinkės sen., Kruonio sen.), Prienų r. sav. (Jiezo sen.), Birštono sav. (Birštono sen.), Alytaus r. sav. (Punios sen., Alytaus sen., Krokialaukio sen., Simno sen.), Lazdijų r. sav. (Krosnos sen., Šeštokų sen., Būdviečio sen.), Marijampolės sav. (Liudvinavo sen.).
5. PAV subjektai, kurie pagal kompetenciją nagrinės PAV dokumentus, teiks išvadas: Širvintų r. sav., Vilniaus r. sav., Elektrėnų r. sav., Kaišiadorių r. sav., Prienų r. sav., Birštono sav., Alytaus r. sav., Lazdijų r. sav., Marijampolės sav. administracijos; Vilniaus, Kauno, Alytaus ir Marijampolės visuomenės sveikatos centrai; Vilniaus, Kauno, Alytaus, Marijampolės apskričių priešgaisrinės gelbėjimo valdybos; Širvintų, Elektrėnų, Kaišiadorių, Prienų, Lazdijų priešgaisrinės gelbėjimo tarnybos; Kultūros paveldo departamento prie Kultūros ministerijos Vilniaus, Kauno, Alytaus ir Marijampolės teritoriniai padaliniai.
6. Programą tvirtins ir sprendimą dėl planuojamos ūkinės veiklos leistinumo pasirinktoje vietoje priims atsakinga institucija – Aplinkos apsaugos agentūra A. Juozapavičiaus g. 9, LT-09311 Vilnius, tel. (8) 70662008, faks. (8) 70662000, el. p. aaa@aaa.am.lt
7. Su programa susipažinti ir pasiūlymus pateikti galima: PAV dokumentų rengėjo adresu UAB „Kelprojektas“, I. Kanto g. 25, LT-44296 Kaunas, tel. (8 37) 20 54 19); el. paštas info@kelprojektas.lt; www.kelprojektas.lt
8. Pasiūlymus PAV dokumentų rengėjui galima pateikti per 10 darbo dienų nuo paskelbimo dienos, pasiūlymų kopijos papildomai gali būti pateiktos pagal kompetenciją PAV subjektams ir atsakingai institucijai.

Aplinkosaugos ir investicinių projektų
skyriaus vadovas

Arvydas Domatas

pakeičius šiuos

Kontaktinis asmuo Karolina Kevelkštaitė tel. (8 37) 20 54 19, el. paštas: karolina.kevelkstaitė@kelprojektas.lt

UAB „KELPROJEKTAS“, I. Kanto g. 25, LT-44296, Kaunas, Lietuva.
Tel.: (8-37) 223 186, faksas: (8-37) 205 227, el. paštas: info@kelprojektas.lt; www.kelprojektas.lt
Įmonės kodas 234004210, PVM kodas LT340042113.
Atsiskaitymoji sąskaita LT702140030001229899, Nordea Bank Finland Pib Lietuvos skyriuje, banko kodas 21400.

Širvintų rajono savivaldybės
administracijos Širvintų seniūnijos
seniūnė

Laimutė Griškienė

KELPROJEKTAS

Širvintų rajono savivaldybės
Jauniūnų seniūnijos seniūnui
Jaunimo g. 1, Jauniūnų k.,
LT- 19152, Širvintos

2014 04 16
Jauniūnų seniūnijos
Specialistė Glauke Kulikauskaitė
[Signature]



2014-04-15 Nr. 2166-S4

DĖL SKELBIMO APIE PAV PROGRAMĄ

Vadovaujantis LR Aplinkos ministro įsakymu dėl visuomenės informavimo ir dalyvavimo planuojamos ūkinės veiklos poveikio aplinkai vertinimo procese tvarkos aprašo patvirtinimo (Žin., 2005, Nr. 93-3472; Žin., 2012, Nr. 102-5207), prašome paskelbti seniūnijos skelbimų lentoje (nuo 2014-04-16 iki 2014-05-02) tokį skelbimą su informacine žyma apie gavimo faktą ir datą:

INFORMACIJA apie dujotiekių jungties tarp Lenkijos ir Lietuvos dalies Lietuvos Respublikos teritorijoje statybos poveikio aplinkai vertinimo programą

1. Planuojamos ūkinės veiklos užsakovas – AB „Amber Grid“, Savanorių pr. 28, LT-03116 Vilnius, tel. (8 5) 236 0855, faks. (8 5) 236 0850
2. Planuojamos ūkinės veiklos dokumentų rengėjas - UAB „Kelprojektas“, I. Kanto g. 25, LT-44296 Kaunas, tel. (8 37) 20 54 19; el. paštas info@kelprojektas.lt.
3. Planuojamos ūkinės veiklos pavadinimas – Dujotiekių jungties tarp Lenkijos ir Lietuvos dalies Lietuvos Respublikos teritorijoje statyba.
4. Planuojamos ūkinės veiklos vieta – Vilniaus, Kauno, Alytaus ir Marijampolės apskritys; Širvintų r. sav. (Širvintų sen., Jauniūnų sen., Kernavės sen.), Vilniaus r. sav. (Dūkštų sen.), Elektrėnų r. sav. (Kazokiškių sen., Vievio sen., Elektrėnų sen., Gilučių sen., Kietaviškių sen.), Kaišiadorių r. sav. (Žiežmarių apylinkės sen., Kruonio sen.), Prienų r. sav. (Jiezno sen.), Birštono sav. (Birštono sen.), Alytaus r. sav. (Punios sen., Alytaus sen., Krokialaukio sen., Simno sen.), Lazdijų r. sav. (Krosnos sen., Šeštokų sen., Būdviečio sen.), Marijampolės sav. (Liudvinavo sen.).
5. PAV subjektai, kurie pagal kompetenciją nagrinės PAV dokumentus, teiks išvadas: Širvintų r. sav., Vilniaus r. sav., Elektrėnų r. sav., Kaišiadorių r. sav., Prienų r. sav., Birštono sav., Alytaus r. sav., Lazdijų r. sav., Marijampolės sav. administracijos; Vilniaus, Kauno, Alytaus ir Marijampolės visuomenės sveikatos centrai; Vilniaus, Kauno, Alytaus, Marijampolės apskričių priešgaisrinės gelbėjimo valdybos; Širvintų, Elektrėnų, Kaišiadorių, Prienų, Lazdijų priešgaisrinės gelbėjimo tarnybos; Kultūros paveldo departamento prie Kultūros ministerijos Vilniaus, Kauno, Alytaus ir Marijampolės teritoriniai padaliniai.
6. Programą tvirtins ir sprendimą dėl planuojamos ūkinės veiklos leistinumo pasirinktoje vietoje priims atsakinga institucija – Aplinkos apsaugos agentūra A. Juozapavičiaus g. 9, LT-09311 Vilnius, tel. (8) 70662008, faks. (8) 70662000, el. p. aaa@aaa.am.lt
7. Su programa susipažinti ir pasiūlymus pateikti galima: PAV dokumentų rengėjo adresu UAB „Kelprojektas“, I. Kanto g. 25, LT-44296 Kaunas, tel. (8 37) 20 54 19; el. paštas info@kelprojektas.lt; www.kelprojektas.lt
8. Pasiūlymus PAV dokumentų rengėjui galima pateikti per 10 darbo dienų nuo paskelbimo dienos, pasiūlymų kopijos papildomai gali būti pateiktos pagal kompetenciją PAV subjektams ir atsakingai institucijai.

Aplinkosaugos ir investicinių projektų
skyriaus vadovas

Arvydas Domatas

[Signature]

Kontaktinis asmuo Karolina Kevelkaitė tel. (8 37) 20 54 19, el. paštas: karolina.kevelkaitė@kelprojektas.lt

UAB „KELPROJEKTAS“, I. Kanto g. 25, LT-44296, Kaunas, Lietuva.
Tel.: (8-37) 223 186, faksas: (8-37) 206 227, el. paštas: info@kelprojektas.lt, www.kelprojektas.lt
Įmonės kodas 234004210, PVM kodas LT340042113.
Atsiskaitymoji sąskaita LT702140030001229898, Nordea Bank Finland Plc Lietuvos skyriuje, banko kodas 21400.

KELPROJEKTAS

Širvintų rajono savivaldybės
Kernavės seniūnijos seniūnui
Kerniaus g. 4, Kernavė
LT-19172, Širvintų r.



2014-04-15 Nr. 2169-84

DĖL SKELBIMO APIE PAV PROGRAMĄ

Vadovaujantis LR Aplinkos ministro įsakymu dėl visuomenės informavimo ir dalyvavimo planuojamos ūkinės veiklos poveikio aplinkai vertinimo procese tvarkos aprašo patvirtinimo (Žin., 2005, Nr. 93-3472; Žin., 2012, Nr. 102-5207), prašome paskelbti seniūnijos skelbimų lentoje (nuo 2014-04-16 iki 2014-05-02) tokį skelbimą su informacine žyma apie gavimo faktą ir datą:

INFORMACIJA apie dujotiekių jungties tarp Lenkijos ir Lietuvos dalies Lietuvos Respublikos teritorijoje statybos poveikio aplinkai vertinimo programą

1. Planuojamos ūkinės veiklos užsakovas – AB „Amber Grid“, Savanorių pr. 28, LT-03116 Vilnius, tel. (8 5) 236 0855, faks. (8 5) 236 0850
2. Planuojamos ūkinės veiklos dokumentų rengėjas - UAB „Kelprojektas“, I. Kanto g. 25, LT-44296 Kaunas, tel. (8 37) 20 54 19; el. paštas info@kelprojektas.lt
3. Planuojamos ūkinės veiklos pavadinimas – Dujotiekių jungties tarp Lenkijos ir Lietuvos dalies Lietuvos Respublikos teritorijoje statyba.
4. Planuojamos ūkinės veiklos vieta – Vilniaus, Kauno, Alytaus ir Marijampolės apskritys; Širvintų r. sav. (Širvintų sen., Jauniūnų sen., Kernavės sen.), Vilniaus r. sav. (Dūkštų sen.), Elektrėnų r. sav. (Kazokiškių sen., Vievio sen., Elektrėnų sen., Gilučių sen., Kietaviškių sen.), Kaišiadorių r. sav. (Žiežmarių apylinkės sen., Kruonio sen.), Prienų r. sav. (Jiezno sen.), Birštono sav. (Birštono sen.), Alytaus r. sav. (Punios sen., Alytaus sen., Krokialaukio sen., Simno sen.), Lazdijų r. sav. (Krosnos sen., Šeštokų sen., Būdviečio sen.), Marijampolės sav. (Liudvinavo sen.).
5. PAV subjektai, kurie pagal kompetenciją nagrinės PAV dokumentus, teiks išvadas: Širvintų r. sav., Vilniaus r. sav., Elektrėnų r. sav., Kaišiadorių r. sav., Prienų r. sav., Birštono sav., Alytaus r. sav., Lazdijų r. sav., Marijampolės sav. administracijos; Vilniaus, Kauno, Alytaus ir Marijampolės visuomenės sveikatos centrai; Vilniaus, Kauno, Alytaus, Marijampolės apskričių priešgaisrinės gelbėjimo valdybos; Širvintų, Elektrėnų, Kaišiadorių, Prienų, Lazdijų priešgaisrinės gelbėjimo tarnybos; Kultūros paveldo departamento prie Kultūros ministerijos Vilniaus, Kauno, Alytaus ir Marijampolės teritoriniai padaliniai.
6. Programą tvirtins ir sprendimą dėl planuojamos ūkinės veiklos leistinumo pasirinktoje vietoje priims atsakinga institucija – Aplinkos apsaugos agentūra A. Juozapavičiaus g. 9, LT-09311 Vilnius, tel. (8) 70662008, faks. (8) 70662000, el. p. aaa@aaa.am.lt
7. Su programa susipažinti ir pasiūlymus pateikti galima: PAV dokumentų rengėjo adresu UAB „Kelprojektas“, I. Kanto g. 25, LT-44296 Kaunas, tel. (8 37) 20 54 19; el. paštas info@kelprojektas.lt; www.kelprojektas.lt
8. Pasiūlymus PAV dokumentų rengėjui galima pateikti per 10 darbo dienų nuo paskelbimo dienos, pasiūlymų kopijos papildomai gali būti pateiktos pagal kompetenciją PAV subjektams ir atsakingai institucijai.

Aplinkosaugos ir investicinių projektų
skyriaus vadovas

Arvydas Domatas

Kontaktinis asmuo Karolina Kevelkštaitė tel. (8 37) 20 54 19, el. paštas karolina.kevelksteite@kelprojektas.lt

UAB „KELPROJEKTAS“ I. Kanto g. 25, LT-44296, Kaunas, Lietuva.

Tel.: (8-37) 223 186, faksas: (8-37) 205 227, el. paštas info@kelprojektas.lt, www.kelprojektas.lt

Įmonės kodas 234004210, PVM kodas LT340042113.

Atsiskaitomoji sąskaita LT702140030001229899, Nordea Bank Finland Plc Lietuvos skyriuje, banko kodas 21400.

KELPROJEKTAS

Vilniaus rajono savivaldybės administracijai
Rinktinės g. 50,
LT-09318, Vilnius

VILNIAUS RAJONO SAVIVALDYBĖS
ADMINISTRACIJA

2014-04-15
GAUTA
mėn. 2012

Nr. 2647

p. M. Kamanavicius

p. A. Ercelevičius

p. D. Delys

2014-04-15 Nr. 2159-SU

DĖL SKELBIMO APIE PAV PROGRAMĄ

Vadovaujantis LR Aplinkos ministro įsakymu dėl visuomenės informavimo ir dalyvavimo planuojamos ūkinės veiklos poveikio aplinkai vertinimo procese tvarkos aprašo patvirtinimo (Žin., 2005, Nr. 93-3472; Žin., 2012, Nr. 102-5207), prašome paskelbti savivaldybės skelbimų lentoje (nuo 2014-04-16 iki 2014-05-02) tokį skelbimą su informacine žyma apie gavimo faktą ir datą:

INFORMACIJA apie dujotiekių jungties tarp Lenkijos ir Lietuvos dalies Lietuvos Respublikos teritorijoje statybos poveikio aplinkai vertinimo programą

1. Planuojamos ūkinės veiklos užsakovas – AB „Amber Grid“, Savanorių pr. 28, LT-03116 Vilnius, tel. (8 5) 236 0855, faks. (8 5) 236 0850
2. Planuojamos ūkinės veiklos dokumentų rengėjas - UAB „Kelprojektas“, I. Kanto g. 25, LT-44296 Kaunas, tel. (8 37) 20 54 19); el. paštas info@kelprojektas.lt.
3. Planuojamos ūkinės veiklos pavadinimas – Dujotiekių jungties tarp Lenkijos ir Lietuvos dalies Lietuvos Respublikos teritorijoje statyba.
4. Planuojamos ūkinės veiklos vieta – Vilniaus, Kauno, Alytaus ir Marijampolės apskritys; Širvintų r. sav. (Širvintų sen., Jauniūnų sen., Kernavės sen.), Vilniaus r. sav. (Dūkštų sen.), Elektrėnų r. sav. (Kazokiškių sen., Vievio sen., Elektrėnų sen., Gilučių sen., Kietaviškių sen.), Kaišiadorių r. sav. (Žiežmarių apylinkės sen., Kruonio sen.), Prienų r. sav. (Jiezno sen.), Birštono sav. (Birštono sen.), Alytaus r. sav. (Punios sen., Alytaus sen., Krokialaukio sen., Simno sen.), Lazdijų r. sav. (Krosnos sen., Šeštokų sen., Būdviečio sen.), Marijampolės sav. (Liudvinavo sen.).
5. PAV subjektai, kurie pagal kompetenciją nagrinės PAV dokumentus, teiks išvadas: Širvintų r. sav., Vilniaus r. sav., Elektrėnų r. sav., Kaišiadorių r. sav., Prienų r. sav., Birštono sav., Alytaus r. sav., Lazdijų r. sav., Marijampolės sav. administracijos; Vilniaus, Kauno, Alytaus ir Marijampolės visuomenės sveikatos centrai; Vilniaus, Kauno, Alytaus, Marijampolės apskričių priešgaisrinės gelbėjimo valdybos; Širvintų, Elektrėnų, Kaišiadorių, Prienų, Lazdijų priešgaisrinės gelbėjimo tarnybos; Kultūros paveldo departamento prie Kultūros ministerijos Vilniaus, Kauno, Alytaus ir Marijampolės teritoriniai padaliniai.
6. Programą tvirtins ir sprendimą dėl planuojamos ūkinės veiklos leistinumą pasirinktoje vietoje priims atsakinga institucija – Aplinkos apsaugos agentūra A. Juozapavičiaus g. 9, LT-09311 Vilnius, tel. (8) 70662008. faks. (8) 70662000, el. p. aaa@aaa.am.lt
7. Su programa susipažinti ir pasiūlymus pateikti galima: PAV dokumentų rengėjo adresu UAB „Kelprojektas“, I. Kanto g. 25, LT-44296 Kaunas, tel. (8 37) 20 54 19); el. paštas info@kelprojektas.lt; www.kelprojektas.lt
8. Pasiūlymus PAV dokumentų rengėjui galima pateikti per 10 darbo dienų nuo paskelbimo dienos, pasiūlymų kopijos papildomai gali būti pateiktos pagal kompetenciją PAV subjektams ir atsakingai institucijai.

Aplinkosaugos ir investicinių projektų
skyriaus vadovas

Arvydas Domatas

Kontaktinis asmuo Karolina Kevelkšaitė tel. (8 37) 20 54 19, el. paštas: karolina.kevelksteite@kelprojektas.lt

UAB „KELPROJEKTAS“, I. Kanto g. 25, LT-44296, Kaunas, Lietuva.

Tel.: (8-37) 223 186, faksas: (8-37) 205 227, el. paštas: info@kelprojektas.lt, www.kelprojektas.lt

Įmonės kodas 234004210. PVM kodas LT340042113.

Atsiskaitomoji sąskaita LT702140030001229899, Nordea Bank Finland Plc Lietuvos skyriuje, banko kodas 21400.

Informuojame, kad vadovaujantis 2013-05-13 detaliojo teritorijų planavimo organizatoriaus teisių ir pareigų perdavimo sutartimi Nr. 262-12 reg. Nr. AD-313-(3.31) rengiamas 0,3300 ha ploto žemės ūkio paskirties žemės sklypo, kad. Nr. 4162/0400/1221, esančio **Daržininkų k.**, Nemežio sen., Vilniaus r., detalusis planas.

Planavimo organizatoriai: Danguolė Gasparavičiūtė, Venantė Gasparavičiūtė, gyv. Mosėdžio g. 11B, Kaune; Vaida Burokiene, Tomas Burokas, gyv. V. Kreves pr. 104K, Kaune.

Plano rengėjas: UAB „Inžinerinė mintis“ (įm. k. 134582327), buvęs adresas: Laisvės al. 76B, LT-44249 Kaunas, tel. (8 37) 22 23 66, faks. (8 37) 42 66 88, el. p. info@mmintis.lt.

Planavimo tikslas: keisti žemės sklypo pagrindinę žemės naudojimo paskirtį iš žemės ūkio į kitos paskirties žemę gyvenamosios teritorijos - vienbučių ir dvibučių gyvenamųjų pastatų statybos (G1). Padalyti žemės sklypą. Nustatyti statybos reglamentus naujai statomiems/rekonstruojamiems statiniams. Nustatyti planuojamos teritorijos naudojimo ir tvarkymo režimą.

Planavimo terminai: rengimo laikotarpis 2014 II-III ketv. Apie detaliojo plano viešą ekspoziciją, viešo aptarimo vietą ir laiką bus informuojama pakartotinai. Susipažinti su rengiamu detaliojo planu, teikti pasiūlymus ir pastabas dėl teritorijų planavimo dokumento projekto, galima plano rengėjui ir/ar organizatoriui raštu per visą teritorijų planavimo dokumento rengimo laikotarpį adresu: Laisvės al. 76B, LT-44249 Kaunas, kontaktinis tel. 8 686 22 931, el. p. dalia@mmintis.lt; 8 618 36 061, el. p. info@mmintis.lt. (Užs. 11735)

Informuojame, kad vadovaujantis 2013-05-16 detaliojo teritorijų planavimo organizatoriaus teisių ir pareigų perdavimo sutartimi Nr. 263-13 reg. Nr. AD-341-(3.31) rengiamas 1,0000 ha ploto žemės ūkio paskirties žemės sklypo, kad. Nr. 4162/0400/1222, esančio **Daržininkų k.**, Nemežio sen., Vilniaus r., detalusis planas.

Planavimo organizatoriai: Dalia Burokiene, gyv. V. Kreves pr. 104A-49, Kaunas, UAB „Inžinerinė mintis“ (įm. k. 134582327), buvęs adresas: Laisvės al. 76B, Kaunas.

Plano rengėjas: UAB „Inžinerinė mintis“ (įm. k. 134582327), buvęs adresas: Laisvės al. 76B, LT-44249 Kaunas, tel. (8 37) 22 23 66, faks. (8 37) 42 66 88, el. p. info@mmintis.lt.

Planavimo tikslas: keisti žemės sklypo pagrindinę žemės naudojimo paskirtį iš žemės ūkio į kitos paskirties žemę. Padalyti žemės sklypą, projektuoti gyvenamosios teritorijos - vienbučių ir dvibučių gyvenamųjų pastatų statybos (G1) žemės sklypus, inžinerines infrastruktūros teritoriją - susisiekimo ir inžinerinių tinklų koridoriams (I2), numatyti bendro naudojimo teritoriją. Nustatyti statybos reglamentus naujai statomiems/rekonstruojamiems statiniams, nustatyti planuojamos teritorijos naudojimo ir tvarkymo režimą.

Planavimo terminai: rengimo laikotarpis 2014 II-III ketv. Apie detaliojo plano viešą ekspoziciją, viešo aptarimo vietą ir laiką bus informuojama pakartotinai. Susipažinti su rengiamu detaliojo planu, teikti pasiūlymus ir pastabas dėl teritorijų planavimo dokumento projekto, galima plano rengėjui ir/ar organizatoriui raštu per visą teritorijų planavimo dokumento rengimo laikotarpį adresu: Laisvės al. 76B, LT-44249 Kaunas, kontaktinis tel. 8 686 22 931, el. p. dalia@mmintis.lt; 8 618 36 061, el. p. info@mmintis.lt. (Užs. 11736)

Pranešame, kad pagal Nacionalinės žemės tarnybos prie ŽŪM Vilniaus rajono skyriaus vedėjo 2013-09-25 d. įsakymu Nr. 48VI (14 48 2)-2803 patvirtintą Žemės reformos žemėtvarkos projektą suprojektuotam Leonardas Buiko vardu žemės sklypui, proj. Nr. 655-3, esančiam **Pajuodžių k.**, Rukainių sen., Vilniaus r. sav., ribos bus ženklinamos 2014 m. balandžio 24 d. 10.00 val. Suprojektuoto žemės sklypo savininkes paveldėtojus nurodytu laiku prašome atvykti prie matuojamo žemės sklypo.

Pasiteirauti - individ. S. Bumblauskio įmone „Matininkas“, Rinktinės g. 55-18, LT-09207 Vilnius, tel. 8-5-247 03 82, el. paštas matininkas@konsolidacija.lt. (Užs. 11746)

Informacija apie dujotiekių jungties tarp Lenkijos ir Lietuvos dalies Lietuvos Respublikos teritorijoje statybos poveikio aplinkai vertinimo programą

1. Planuojamos ūkinės veiklos užsakovas - AB „Amber Grid“, Savanorių pr. 28, LT-03116 Vilnius, tel. (8 5) 236 08 55, faks. (8 5) 236 08 50.

2. Planuojamos ūkinės veiklos dokumentų rengėjas - UAB „Kelprojektas“, 1 Kanto g. 25, LT-44296 Kaunas, tel. (8 37) 20 54 19, el. paštas info@kelprojektas.lt.

3. Planuojamos ūkinės veiklos pavadinimas - Dujotiekių jungties tarp Lenkijos ir Lietuvos dalies Lietuvos Respublikos teritorijoje statyba.

4. Planuojamos ūkinės veiklos vieta - Vilniaus, Kauno, Alytaus ir Marijampolės apskritys, Širvintų r. sav. (Širvintų sen., Jauniūnų sen., Kernavės sen.), Vilniaus r. sav. (Dūkštų sen.), Elektrėnų r. sav. (Kazokiškių sen., Vievio sen., Elektrėnų sen., Gilučių sen., Kietaviskų sen.), Kaišiadorių r. sav. (Žiežmarių apylinkės sen., Kruonio sen.), Prienų r. sav. (Jiezno sen.), Birštono sav. (Birštono sen.), Alytaus r. sav. (Pūnos sen., Alytaus sen., Krokialaukio sen., Simno sen.), Lazdijų r. sav. (Krosnos sen., Šeštokų sen., Būdviečio sen.), Marijampolės sav. (Ludvinavo sen.).

5. PAV subjektai, kurie pagal kompetenciją nagrinės PAV dokumentus, teiks išvadas: Širvintų r. sav., Vilniaus r. sav., Elektrėnų r. sav., Kaišiadorių r. sav., Prienų r. sav., Birštono sav., Alytaus r. sav., Lazdijų r. sav., Marijampolės sav. administracijos; Vilniaus, Kauno, Alytaus ir Marijampolės visuomenės sveikatos centrai; Vilniaus, Alytaus, Marijampolės, Kauno apskričių priešgaisrinės gelbėjimo valdybos; Širvintų, Elektrėnų, Kaišiadorių, Prienų, Lazdijų priešgaisrinės gelbėjimo tarnybos; Kultūros paveldo departamento prie Kultūros ministerijos Vilniaus, Kauno, Alytaus ir Marijampolės teritorinių padaliniai.

6. Programą tvirtins ir sprendimą dėl planuojamos ūkinės veiklos leistinumo pasirinktoje vietoje priims atsakinga institucija - Aplinkos apsaugos agentūra A. Juozapavičiaus g. 9, LT-09311 Vilnius, tel. 8 706 62 008, faks. 8 706 62 000, el. p. aaa@aaa.am.lt.

7. Su programa susipažinti ir pasiūlymus pateikti galima PAV dokumentų rengėjo adresu UAB „Kelprojektas“, 1 Kanto g. 25, LT-44296 Kaunas, tel. (8 37) 20 54 19; el. paštas info@kelprojektas.lt, www.kelprojektas.lt.

8. Pasiūlymus PAV dokumentų rengėjui galima pateikti per 10 darbo dienų nuo paskelbimo dienos, pasiūlymų kopijos papildomai gali būti pateiktos pagal kompetenciją PAV subjektams ir atsakingai institucijai. (Užs. 11725)

Pranešame, kad pagal Nacionalinės žemės tarnybos prie ŽŪM Vilniaus rajono skyriaus vedėjo 2013-09-25 d. įsakymu Nr. 48VI (14 48 2)-2803 ir VAV 2007-06-18 d. įsakymu Nr. 13-6275-41 patvirtintą Žemės reformos žemėtvarkos projektų suprojektuotiems žemės sklypams atliekami kadastriniai matavimai.

1. Žemės sklypui 771-3, esančiam **Kenos k.**, Rukainių sen., Vilniaus r. sav., suprojektuoto Josif Dakševič vardu ribos bus ženklinamos 2014 m. balandžio 22 d. 10.00 val.

2. Žemės sklypams 1628-1, 1628-3, esantiems **Senasalių k.**, Rukainių sen., Vilniaus r. sav., suprojektuotiems Česlavo Butkevičiaus Jadvygos Martimkevič, Stanislovo Jurgelevičiaus vardu ribos bus ženklinamos 2014 m. balandžio 22 d. 11.00 val.

3. Žemės sklypui 1639, esančiam **Barėikiškių k.**, Rukainių sen., Vilniaus r. sav., suprojektuoto Josij Kijevič vardu ribos bus ženklinamos 2014 m. balandžio 22 d. 12.30 val.

4. Žemės sklypui 646-2, esančiam **Barėikiškių k.**, Rukainių sen., Vilniaus r. sav., suprojektuoto Franco Dakševič vardu ribos bus ženklinamos 2014 m. balandžio 22 d. 13.30 val.

5. Žemės sklypui 654-9, esančiam **Rukainių k.**, Rukainių sen., Vilniaus r. sav., suprojektuoto Michalinos Šuškevič vardu ribos bus ženklinamos 2014 m. balandžio 22 d. 14.30 val.

Aukščiau nurodytu laiku suprojektuotų žemės sklypų savininkų paveldėtojus prašome atvykti prie matuojamų žemės sklypų.

Pasiteirauti - individ. S. Bumblauskio įmone „Matininkas“, Rinktinės g. 55-18, LT-09207 Vilnius, tel. 8 5 247 03 82, el. paštas matininkas@konsolidacija.lt. (Užs. 11730)

KELPROJEKTAS

Vilniaus rajono savivaldybės
Dūkštų seniūnijos seniūnui
Pijorų g. 1, Dūkštų k.
LT- 14222, Vilniaus r.

2014-04-15 Nr.

2163-SU

DĖL SKELBIMO APIE PAV PROGRAMĄ

Vadovaujantis LR Aplinkos ministro įsakymu dėl visuomenės informavimo ir dalyvavimo planuojamos ūkinės veiklos poveikio aplinkai vertinimo procese tvarkos aprašo patvirtinimo (Žin., 2005, Nr. 93-3472; Žin., 2012, Nr. 102-5207), prašome paskelbti seniūnijos skelbimų lentoje (nuo 2014-04-16 iki 2014-05-02) tokį skelbimą su informacine žyma apie gavimo faktą ir datą:

INFORMACIJA apie dujotiekių jungties tarp Lenkijos ir Lietuvos dalies Lietuvos Respublikos teritorijoje statybos poveikio aplinkai vertinimo programą

1. Planuojamos ūkinės veiklos užsakovas – AB „Amber Grid“, Savanorių pr. 28, LT-03116 Vilnius, tel. (8 5) 236 0855, faks. (8 5) 236 0850
2. Planuojamos ūkinės veiklos dokumentų rengėjas - UAB „Kelprojektas“, I. Kanto g. 25, LT-44296 Kaunas, tel. (8 37) 20 54 19); el. paštas info@kelprojektas.lt.
3. Planuojamos ūkinės veiklos pavadinimas – Dujotiekių jungties tarp Lenkijos ir Lietuvos dalies Lietuvos Respublikos teritorijoje statyba.
4. Planuojamos ūkinės veiklos vieta – Vilniaus, Kauno, Alytaus ir Marijampolės apskritys; Širvintų r. sav. (Širvintų sen., Jauniūnų sen., Kernavės sen.), Vilniaus r. sav. (Dūkštų sen.), Elektrėnų r. sav. (Kazokiškių sen., Vievio sen., Elektrėnų sen., Gilučių sen., Kietaviškių sen.), Kaišiadorių r. sav. (Žiežmarių apylinkės sen., Kruonio sen.), Prienų r. sav. (Jiezno sen.), Birštono sav. (Birštono sen.), Alytaus r. sav. (Punios sen., Alytaus sen., Krokialaukio sen., Simno sen.), Lazdijų r. sav. (Krosnos sen., Šeštokų sen., Būdviečio sen.), Marijampolės sav. (Liudvinavo sen.).
5. PAV subjektai, kurie pagal kompetenciją nagrinės PAV dokumentus, teiks išvadas: Širvintų r. sav., Vilniaus r. sav., Elektrėnų r. sav., Kaišiadorių r. sav., Prienų r. sav., Birštono sav., Alytaus r. sav., Lazdijų r. sav., Marijampolės sav. administracijos; Vilniaus, Kauno, Alytaus ir Marijampolės visuomenės sveikatos centrai; Vilniaus, Kauno, Alytaus, Marijampolės apskričių priešgaisrinės gelbėjimo valdybos; Širvintų, Elektrėnų, Kaišiadorių, Prienų, Lazdijų priešgaisrinės gelbėjimo tarnybos; Kultūros paveldo departamento prie Kultūros ministerijos Vilniaus, Kauno, Alytaus ir Marijampolės teritoriniai padaliniai.
6. Programą tvirtins ir sprendimą dėl planuojamos ūkinės veiklos leistinumą pasirinktoje vietoje priims atsakinga institucija – Aplinkos apsaugos agentūra A. Juozapavičiaus g. 9, LT-09311 Vilnius, tel. (8) 70662008, faks. (8) 70662000, el. p. aaa@aaa.am.lt
7. Su programa susipažinti ir pasiūlymus pateikti galima: PAV dokumentų rengėjo adresu UAB „Kelprojektas“, I. Kanto g. 25, LT-44296 Kaunas, tel. (8 37) 20 54 19); el. paštas info@kelprojektas.lt; www.kelprojektas.lt
8. Pasiūlymus PAV dokumentų rengėjui galima pateikti per 10 darbo dienų nuo paskelbimo dienos, pasiūlymų kopijos papildomai gali būti pateiktos pagal kompetenciją PAV subjektams ir atsakingai institucijai.

Aplinkosaugos ir investicinių projektų
skyriaus vadovas

Arvydas Domatas

Kontaktinis asmuo Karolina Kevelkšaitė tel. (8 37) 20 54 19, el. paštas: karolina.kevelksaite@kelprojektas.lt

UAB „KELPROJEKTAS“, I. Kanto g. 25, LT-44296, Kaunas, Lietuva.

Tel.: (8-37) 223 186, faksas: (8-37) 205 227, el. paštas: info@kelprojektas.lt, www.kelprojektas.lt

Įmonės kodas 234004210. PVM kodas LT340042113.

Atsiskaitomoji sąskaita LT702140030001229899, Nordea Bank Finland Plc Lietuvos skyriuje, banko kodas 21400.

KELPROJEKTAS

Elektrėnų rajono savivaldybės administracijai
Elektrinės g. 8,
LT- 26108, Elektrėnai

ELEKTRŲNŲ SAVIVALDYBĖS
ADMINISTRACIJA
GAUTA
2014 m. balandžio 15 d.
P3.1-123
2014-04-15 Nr. M53-SU

DĖL SKELBIMO APIE PAV PROGRAMĄ

Vadovaujantis LR Aplinkos ministro įsakymu dėl visuomenės informavimo ir dalyvavimo planuojamos ūkinės veiklos poveikio aplinkai vertinimo procese tvarkos aprašo patvirtinimo (Žin., 2005, Nr. 93-3472; Žin., 2012, Nr. 102-5207), prašome paskelbti savivaldybės skelbimų lentoje (nuo 2014-04-16 iki 2014-05-02) tokį skelbimą su informacine žyma apie gavimo faktą ir datą:

INFORMACIJA apie dujotiekių jungties tarp Lenkijos ir Lietuvos dalies Lietuvos Respublikos teritorijoje statybos poveikio aplinkai vertinimo programą

1. Planuojamos ūkinės veiklos užsakovas – AB „Amber Grid“, Savanorių pr. 28, LT-03116 Vilnius, tel. (8 5) 236 0855, faks. (8 5) 236 0850
2. Planuojamos ūkinės veiklos dokumentų rengėjas - UAB „Kelprojektas“, I. Kanto g. 25, LT-44296 Kaunas, tel. (8 37) 20 54 19); el. paštas info@kelprojektas.lt.
3. Planuojamos ūkinės veiklos pavadinimas – Dujotiekių jungties tarp Lenkijos ir Lietuvos dalies Lietuvos Respublikos teritorijoje statyba.
4. Planuojamos ūkinės veiklos vieta – Vilniaus, Kauno, Alytaus ir Marijampolės apskritys; Širvintų r. sav. (Širvintų sen., Jauniūnų sen., Kernavės sen.), Vilniaus r. sav. (Dūkštų sen.), Elektrėnų r. sav. (Kazokiškių sen., Vievio sen., Elektrėnų sen., Gilučių sen., Kietaviškių sen.), Kaišiadorių r. sav. (Žiežmarių apylinkės sen., Kruonio sen.), Prienų r. sav. (Jiezno sen.), Birštono sav. (Birštono sen.), Alytaus r. sav. (Punios sen., Alytaus sen., Krokialaukio sen., Simno sen.), Lazdijų r. sav. (Krosnos sen., Šeštokų sen., Būdviečio sen.), Marijampolės sav. (Liudvinavo sen.).
5. PAV subjektai, kurie pagal kompetenciją nagrinės PAV dokumentus, teiks išvadas: Širvintų r. sav., Vilniaus r. sav., Elektrėnų r. sav., Kaišiadorių r. sav., Prienų r. sav., Birštono sav., Alytaus r. sav., Lazdijų r. sav., Marijampolės sav. administracijos; Vilniaus, Kauno, Alytaus ir Marijampolės visuomenės sveikatos centrai; Vilniaus, Kauno, Alytaus, Marijampolės apskričių priešgaisrinės gelbėjimo valdybos; Širvintų, Elektrėnų, Kaišiadorių, Prienų, Lazdijų priešgaisrinės gelbėjimo tarnybos; Kultūros paveldo departamento prie Kultūros ministerijos Vilniaus, Kauno, Alytaus ir Marijampolės teritoriniai padaliniai.
6. Programą tvirtins ir sprendimą dėl planuojamos ūkinės veiklos leistinumą pasirinktoje vietoje priims atsakinga institucija – Aplinkos apsaugos agentūra A. Juozapavičiaus g. 9, LT-09311 Vilnius, tel. (8) 70662008. faks. (8) 70662000, el. p. aaa@aaa.am.lt
7. Su programa susipažinti ir pasiūlymus pateikti galima: PAV dokumentų rengėjo adresu UAB „Kelprojektas“, I. Kanto g. 25, LT-44296 Kaunas, tel. (8 37) 20 54 19); el. paštas info@kelprojektas.lt; www.kelprojektas.lt
8. Pasiūlymus PAV dokumentų rengėjui galima pateikti per 10 darbo dienų nuo paskelbimo dienos, pasiūlymų kopijos papildomai gali būti pateiktos pagal kompetenciją PAV subjektams ir atsakingai institucijai.

Aplinkosaugos ir investicinių projektų
skyriaus vadovas

Arvydas Domatas

Kontaktinis asmuo Karolina Kevelkaitė tel. (8 37) 20 54 19, el. paštas: karolina.kevelkaite@kelprojektas.lt

UAB „KELPROJEKTAS“, I. Kanto g. 25, LT-44296, Kaunas, Lietuva.

Tel.: (8-37) 223 186, faksas: (8-37) 205 227, el. paštas: info@kelprojektas.lt, www.kelprojektas.lt

Įmonės kodas 234004210, PVM kodas LT340042113.

Ateikiamoji sąskaita LT702140030001229999, Nordea Bank Finland Plc Lietuvos skyriuje, banko kodas 21400.

PASLAUGOS

H. Petronio įmonė
KASA TVENKINIUS.
Tel. 8-614-61 960; 8-615-61 741.
www.tvenkiniai.net

Mobiliu justiniam gateriu
kokybiškai PJAUNAME ME-
DIENĄ Jūsų pasirinktoje vieto-
je. Dirbame elektra ir benzinu.

Kokybė ir gerą kainą garan-
tuojame!
Tel. 8-603-97 608.

UAB „Dujų spektras“ užsa-
kymo dieną atveža į namus būti-
ninius dujų balionus. Šiuo metu
baliono kaina 72 Lt.
Skambinti tel. 8-679-04 003.

VANDENS GREŽINIAI,
GEOTERMINIS ŠILDYMAS.
Darbai nuo A iki Z visoje Lie-
tuvoje ištaisius metus! Garantija,
aptarnavimas. www.Melkerlita.lt
Linas 8-616-08 020.
Rolandas 8-686-83 265.

ŠLIFUOJAME,
RESTAUROJAME
GRINDIS.
Važiujame į kitus miestus.
Tel. 8-652-22 226.
www.Parketo.puslapiai.lt

PROFESIONALUS
STOGŲ DENGIMAS.
Suteikiama garantija.
Tel. 8-666-99 944.
El. p. ignostatyba@gmail.com

ŠILTINAME
SIENAS, STOGUS, GRINDIS,
UŽPILDOME ORO TARPUS
EKOVata (sausas, šlapias)
GRANULĖMIS 1 kv. m.
POLIURETANU nuo 7 Lt
www.juodasisgarnys.lt
Tel. 8 689 68 528

inPROJEKTAS
GEODEZINIAI MATAVIMAI
Draugystės g.20, Elektrėnai
☎ 8 604 44692

AKCIJA iki -50%
BALKONŲ STIKLINIMAS
PLASTIKINIAI LANGAI
GARAŽO VARTAI
Tel. (8-600) 90034

GEONIKA
54°47'07.88"N 24°40'38.86"E

GEODEZIJA
ARCHITEKTŪRA
www.geonika.lt
Elektrėnai, Pergalės g. 9b
Tel. 8-699-35 632

REMONTO PASLAUGOS
Glaistymas, dažymas, plytelių
klėjimas. Remontas ir statyba.
Pastatų apšiltinimas ir apdaila
įvairiomis medžiagomis.
Tel. 8-699-17 816.

NEBRANGIAI: Lietuva-
Anglija-Lietuva. Keleiviai, siun-
tiniai, kroviniai, gyvūnai. Vyksta-
me penktadieniais!
Kontaktai: 8-674-40 844;
8-672-13 180; +447835931133.

BETONAVIMAS. Konsul-
tuojame, projektuojame, beto-
nuojame įvairaus tipo pamatus,
perdangas, laiptus, atramines
sienas, tvoras.
Tel. 8-673-77 996.

• VANDENS TELKINIŲ ĮŽUVINIMAS
• PREKYBA GYVA ŽUVIMI
Parduodame karpius, amūrus,
plačiakakius, šamus, upėtakių,
lydekų, lynus, eršketus, karosus.

UAB Bartzuve Tel. 8 656 39777,
elp.vadyba@bartzuve.lt
www.bartzuve.lt

Miniekskavatoriaus
"BOBCAT"
paslaugos.
Atlieku žemės
gręžimo, kasimo,
lyginimo darbus.
Tel. 8-600-22 676.

BETONAVIMO
DARBAI
• Visų tipų pamatų
betonavimas
• Atraminų sienų betonavimas
• Tvorų pamatai
Tel.: 8-656-98204,
8-699-01752.

KASAM tvenkinius,
vežam žvyrą, smėlį,
plautą smėlį, skalda,
judžemį, buldozeriu
lyginam gruntą.
Tel. 8-639-52 222.

NUOMA
IEŠKAU BUTO su baldais
NUOMAI.
Tel. 8-699-82 092.

Kauno Grūdai
IŠSINUOMOTŲ ŽEMĖ,
ŽEMĖS ŪKIO VEIKLAI
AUDRIUS JUREVIČIUS
Telefonu nr. pasiteirauti
+370 652 13 652

PERKA

GYVŪNAI

BRANGIAI SUPERKA
karves, bulius ir telyčias.
Sveria. Moka priedus.
Sumoka iš karto.
Tel.: 8-680-41 510;
8-455 99 595.

Įmonė BRANGIAI
PERKA
GALVIJUS
Atsiskaito
iš karto. Išsiveža
Tel.: 8 686 54826; 8 684 40534

NEKILNOJAMASIS TURTAS
PIRKSIU SODYBĄ. Gali
būti apiešta, negyvenama. Siūlyti
įvairius variantus.
Tel. 8-609-82 283.

PERKAME MIŠKĄ su
žeme arba išskirtimui. Rengia-
me kirtimo projektus.
Tel. 8-614-97 744.

ĮMONĖ PERKA
BRANDŲ MIŠKĄ,
sodintus eglynus,
pušynus
Tel.: nuo 40 iki 70 metų
8 611 29 161, 8 687 31 880

Stambi įmonė
BRANGIAI PERKA
įvairaus brandumo miškus.
Tel. 8-633-33 333,
8-644-44 444.

UAB „Džukijos miškas“
Lietuvos miško savininkų
asociacijos (LMSA) narė.

PERKAME MIŠKĄ
SU ŽEME ARBA IŠKIRTIMUI
• Miškotvarkos projektai
• Biržių atrėžimas
• Miško savininkų
konsultavimas.
Kreiptis tel. 8 686 57 593
Faksas (8 37) 20 07 87
El. paštas austra@dzukijosmiskas.lt

ĮVAIRŪS

BRANGIAI SUPERKAME
GINTARĄ (gabalus), PAPUOŠA-
LUS (karolių, apyrankes, sages).
Tel. 8-623-47 249;
8-674-39 704.

PERKAME auksines mo-
netas, dantų karūnas, auksą,
sidabro dirbinius ir jų laužą,
kontaktus, gintarą, antikvarą.
Tel. 8-623-47 249.

BRANGIAI
SUPERKA
juodųjų ir spalvotųjų
METALŲ LAUŽĄ
Autolaidus, eksploatuoti netinka-
mus automobilius, akumulatorius,
žemės ūkio ir statybinę techniką.
Galime demontuoti ir išsivežti
savo transportu. Griauame
pastatus, malame statybinių laužą
mobilia technika.
UAB „ARGIMETAS“,
Jočionių g. 53, Vilnius
Tel.: 8-613-90 009; 8-686-61 661.

AUTOMOBILIAI

SUPERKAME juodojo ir
spalvotojo metalo laužą,
akumulatorius.
Demontuojame, išsive-
žame įmonės transportu.
SUPERKAME automobi-
lius, išrašome sunaikinimo
pažymą „Regitrai“.
Statybinių g. 1, Vievis.
Tel.: 8-682-41 434;
8-614-14 502.
Dirbame: I-V 8:00-17:00,
VI 9:00-15:00.
www.fetona.lt

PARDUODA

NEKILNOJAMASIS TURTAS
PARDUODAMAS gyvena-
masis medinių rąstų apmūrytas
namas. Bendras plotas 155,59
kv. m, 1978 m. statybos. Pagal-
binis pastatas (tvartas) 103 kv.
m. Namų valda 0,24 ha. Adresas:
N. Kietaviškių k., Kietaviškių
sen., Elektrėnų sav.
Tel. 8-687-96 462.

ĮVAIRŪS
Nebangiai PARDUODU
automobilių, geros būklės „Opel
Omega“, 1997 m., 2.1.
Tel. 8-652-70 201.

Parduodu iš Vokietijos atvežtą
moterišką bėginį (18 bėgių) dvi-
ratį. Kaina 340 Lt (negalutinė).
Tel. 8-610-24 864.

MALKOS
PARDUODU sausus berži-
nes arba pušines malkas – len-
telės iš džiovyklos, supjautos
po 37cm.
Tel. 8-600-65 087.

PARDUODAME MALKAS,
skaldytas arba kaladėlėmis
atvežame tvarkingai sudėtas.
Pristatome jums patogiu laiku.
Taip pat parduodame ir atraižas.
Tel. 8-608-31 846.
www.malkunamai.lt

INFORMUOJA

INFORMUOJAME gretimo
sklypo (kad. Nr. 7910/0005:862)
paveldėtojus, kad 2014-04-11
10.00 val. Elektrėnų sav. Vie-
vio sen. Pakalniškių k. bus
atliekami kadastriniai mata-
vimai Genuėfai Sajatieinei pri-
klausančiame sklype, kurio kad.
Nr. 7910/0005:1323.

Darbus vykdys IĮ „Inprojek-
tas“, Draugystės g. 20, Elektrė-
nai. Tel. 8-678-65 488. El. paštas
info@inprojektas.lt

2014-04-18 10.30 val. vyks
žemės sklypo, esančio Žeberto-
nių k., Elektrėnų sav., kadastrinis
Nr. 7910/0001:222, kadastrini-
ai matavimai. Gretimai žemės
sklypo kad. Nr. 7910/0001:354,
suinteresuotus asmenis kviečia-
me atvykti į žemės sklypo ribų
ženklimą arba kreiptis į UAB
„GEONIKA“ adresu: Pergalės g.
9B, 26127 Elektrėnai, tel. 8-699-
35 632, info@geonika.lt.

INFORMUOJA

INFORMACIJA apie du-
jotiekių jungties tarp
Lenkijos ir Lietuvos Respu-
blikos teritorijoje sta-
tybos poveikio aplinkai
vertinimo programą

1. Planuojamos ūkinės vei-
klos užsakovas – AB „Amber
Grid“, Savanorių pr. 28, LT-03116
Vilnius, tel. (8 5) 236 0855, faks.
(8 5) 236 0850

2. Planuojamos ūkinės
veiklos dokumentų rengėjas
– UAB „Kelpprojektas“, I. Kan-
to g. 25, LT-44296 Kaunas, tel.
(8 37) 20 54 19; el. paštas info@
kelpprojektas.lt.

3. Planuojamos ūkinės vei-
klos pavadinimas – Dujotiekių
jungties tarp Lenkijos ir Lietu-
vos dalies Lietuvos Respublikos
teritorijoje statyba.

4. Planuojamos ūkinės vei-
klos vieta – Vilniaus, Kauno,
Alytaus ir Marijampolės apskrį-
tys; Širvintų r. sav. (Širvintų sen.,
Jauniūnų sen., Kernavės sen.),
Vilniaus r. sav. (Dūkų sen.),
Elektrėnų r. sav. (Kazokiškių
sen., Vievio sen., Elektrėnų sen.,
Gilučio sen., Kietaviškių sen.),
Kaišiadorių r. sav. (Ziežmarių
apylinkės sen., Kruonio sen.),
Prienų r. sav. (Jiezno sen.), Birš-
tono sav. (Birštono sen.), Aly-
taus r. sav. (Punios sen., Alytaus
sen., Krokialaukio sen., Simno
sen.), Lazdijų r. sav. (Krosnos
sen., Šeštokų sen., Būdviečio
sen.), Marijampolės sav. (Liu-
divinavo sen.).

5. PAV subjektai, kurie pa-
gal kompetenciją nagrinės PAV
dokumentus, teiks išvadas:
Širvintų r. sav., Vilniaus r. sav.,
Elektrėnų r. sav., Kaišiadorių r.
sav., Prienų r. sav., Birštono sav.,
Alytaus r. sav., Lazdijų r. sav.,
Marijampolės sav. administraci-
jos; Vilniaus, Kauno, Alytaus ir
Marijampolės visuomenės svei-
katos centrai; Vilniaus, Alytaus,
Marijampolės apskrįčių prieš-
gaisrinės gelbėjimo valdybos;
Širvintų, Elektrėnų, Kaišiadorių,
Prienų, Lazdijų priešgaisrinės
gelbėjimo tarnybos; Kultūros pa-
veldo departamento prie Kultū-
ros ministerijos Vilniaus, Kauno,
Alytaus ir Marijampolės teritori-
niai padaliniai.

6. Programą tvirtins ir
sprendimą dėl planuojamos
ūkinės veiklos leidinimo pasi-
rinktoje vietoje priims atsakin-
ga institucija – Aplinkos apsau-
gos agentūra A. Juozapavičiaus
g. 9, LT-09311 Vilnius, tel. (8)
7066 2008. faks. (8) 7066 2000,
el. p. aaa@aaa.am.lt

7. Su programa susipažinti
ir pasiūlymus pateikti galima:
PAV dokumentų rengėjo adresu
UAB „Kelpprojektas“, I. Kanto
g. 25, LT-44296 Kaunas, tel. (8 37)
20 54 19; el. paštas info@kelp-
projektas.lt; www.kelpprojektas.lt

8. Pasiūlymus PAV doku-
mentų rengėjui galima pateikti
per 10 darbo dienų nuo paskel-
bimo dienos, pasiūlymų kopijos
papildomai gali būti pateiktos
pagal kompetenciją PAV subjek-
tams ir atsakingai institucijai.

servisas24.lt

PASLAUGOS

H. Petronio įmonė
KASA TVENKINIUS.
Tel. 8-614-61 960; 8-615-61 741.
www.tvenkiniai.net

Mobiliu justiniu gateriu
kokybiškai **PJAUNAME ME-**
DIENĄ Jūsų pasirinktoje vietoje. Dirbame elektra ir benzinu.

Kokybę ir gerą kainą garantuojame!
Tel. 8-603-97 608.

UAB „Dujų spektras“ užsakymo dieną atveža į namus buitinius dujų balionus. Šiuo metu baliono kaina 72 Lt.
Skambinti tel. 8-679-04 003.

VANDENS GREŽINIAI, GEOTERMINIS ŠILDYMAS.
Darbai nuo A iki Z visoje Lietuvoje išstus metus! Garantija, aptarnavimas. www.Melkerlita.lt
Linės 8-616-08 020.
Rolandas 8-686-83 265.

ŠLIFUOJAME, RESTAUROJAME GRINDIS.
Važiujame į kitus miestus.
Tel. 8-652-22 226.
www.Parketo.puslapiai.lt

PROFESIONALUS STOGŲ DENGIMAS.
Suteikiama garantija.
Tel. 8-666-99 944.
El. p. ignostatyba@gmail.com

ŠILTINAME SIENAS, STOGUS, GRINDIS, UŽPILDOME ORO TARPUS
EKovata (sausa, šlapią) GRANULĖMIS 1 kv. m. POLIURETANU nuo 7 Lt
www.juodasisgarnys.lt
Tel. 8 689 68 528

inPROJEKTAS
GEODEZINIAI MATAVIMAI
Draugystės g.20, Elektrėnai
☎ 8 604 44692

AKCIJA iki -50%
BALKONŲ STIKLINIMAS
PLASTIKINIAI LANGAI
GARAŽO VARTAI
Tel. (8-600) 90034

GEONIKA
54°47'07.88"N 24°40'38.86"E

GEODEZIJA
ARCHITEKTŪRA
www.geonika.lt
Elektrėnai, Pergalės g. 9b
Tel. 8-699-35 632

NEMOKAMAI išvežame
buitinę techniką. **NEBRANGIAI** – baldus ir statybines atliekas. www.utilizatorius.lt
Tel. 8-655-33 117.

REMONTA PASLAUGOS
Glaistymas, dažymas, plytelių klijavimas. Remontas ir statyba. Pastatų apšiltinimas ir apdaila įvairiomis medžiagomis.
Tel. 8-699-17 816.

NEBRANGIAI: Lietuva–Anglija–Lietuva. Keleiviai, siuntiniai, kroviniai, gyvūnai. Vykstame penktadieniais!
Kontaktai: 8-674-40 844; 8-672-13 180; +447835931133.

BETONAVIMAS. Konsultuojame, projektuojame, betonuojame įvairaus tipo pamatus, perdangas, laiptus, atramines sienas, tvoras.
Tel. 8-673-77 996.

ATLIEKAME VISUS SANTECHNIKOS DARBUS.
Tel. 8-601-59 519.

Miniekskavatoriaus „BOBCAT“ paslaugos.
Atlieku žemės gręžimo, kasimo, lyginimo darbus.

Tel. 8-600-22 676.

BETONAVIMO DARBAI
• Visų tipų pamatų betonavimas
• Atraminų sienų betonavimas
• Tvorų pamatai
Tel.: 8-656-98204, 8-699-01752.

KASAM tvenkinius, vežam žvyra, smėlį, plautą smėlį, skaldą, juodžemį, buldozeriu lyginam gruntą.
Tel. 8-639-52 222.

NUOMA
IEŠKAU BUTO su baldais NUOMAI.
Tel. 8-699-82 092.


IŠSINUOMOTŲ ŽEMĖ, ŽEMĖS ŪKIO VEIKLAI
AUDRIUS JUREVIČIUS
Telefonu nr. pasiteirauti
+370 652 13 652

PERKA

GYVŪNAI

BRANGIAI SUPERKA karves, bulius ir telyčias.
Sveria. Moka priedus. Sumoka iš karto.
Tel.: 8-680-41 510; 8-455 99 595.

Įmonė BRANGIAI PERKA GALVIJUS
Atsiskaito iš karto. Išsiveža
Tel.: 8 686 54826; 8 684 40534

NEKILNOJAMASIS TURTAS

PIRKSIU SODYBĄ. Gali būti apleista, negyvenama. Siūlyti įvairius variantus.
Tel. 8-609-82 283.

PERKAME MIŠKĄ su žeme arba išskirtimui. Rengiamas kirtimo projektus.
Tel. 8-614-97 744.

ĮMONĖ PERKA BRANDŲ MIŠKĄ, sodintus eglynus, pušynus
Tel.: nuo 40 iki 70 metų
8 611 29 161, 8 687 31 880

Stambi įmonė BRANGIAI PERKA įvairaus brandumo miškus.
Tel. 8-633-33 333, 8-644-44 444.

UAB „Dzūkijos miškas“
Lietuvos miško savininkų asociacijos (LMSA) narė.

PERKAME MIŠKĄ SU ŽEME ARBA IŠKIRTIMUI
• Miškotvarkos projektai
• Biržių atrėžimas
• Miško savininkų konsultavimas.
Kreipitis tel. 8 686 57 593
Faksas (8 37) 20 07 87
El. paštas austra@dzukijosmiskas.lt

ĮVAIRŪS

BRANGIAI SUPERKAME GINTARĄ (gabalus), PAPUOŠALUS (karolių, apyrankes, sages).
Tel. 8-623-47 249; 8-674-39 704.

PERKAME auksines monetas, dantų karūnas, auksą, sidabro dirbinius ir jų laužą, kontaktus, gintarą, antikvarą.
Tel. 8-623-47 249.

BRANGIAI SUPERKA juodųjų ir spalvotųjų METALŲ LAUŽĄ
Autolaidus, eksploatuoti netinkamus automobilius, akumulatorius, žemės ūkio ir statybinių techniką. Galime demontuoti ir išsivežti savo transportu. Griauame pastatus, malame statybinių laužą mobiliąja technika.
UAB „ARGIMETAS“, Jočionių g. 53, Vilnius
Tel.: 8-613-90 009; 8-686-61 661.

AUTOMOBILIAI

SUPERKAME juodojo ir spalvotojo metalo laužą, akumulatorius.
Demontuojame, išsivežame įmonės transportu.
SUPERKAME automobilius, išrašome sunaikinimo pažymą „Regitrai“.
Statybinių g. 1, Vievis.
Tel.: 8-682-41 434; 8-614-14 502.
Dirbame: I–V 8:00–17:00, VI 9:00–15:00.
www.fetona.lt

PARDUODA

NEKILNOJAMASIS TURTAS

Peliūnų k. **PARDUODU** sodybą su 1,7 ha žemės, šalia – kitas 2,35 ha sklypas. Galima pirkti po vieną arba abu kartu. Kaina sutartinė.
Tel. 8-685-09 936.

PARDUODAMAS gyvenamasis medinių rąstų apmūrytas namas. Bendras plotas 155,59 kv. m, 1978 m. statybos. Pagalbinis pastatas (tvartas) 103 kv. m. Namų valda 0,24 ha. Adresas: N. Kietaviškių k., Kietaviškių sen., Elektrėnų sav.
Tel. 8-687-96 462.

ĮVAIRŪS

PARDUODU 2 m. ožką su dviem ožiukais, gimusiais š. m. balandžio 3 d., ir 1 m. nesukergtą ožką.
Tel. 8-686-29 901 (Alvyra).

PARDUODAMAS automobilis Volkswagen Passat, sedanas, 1996/12 m., 81 kw., dyzelinas 1,9 l. Kaina sutartinė.
Tel. 8-618-10 728.

PARDUODU SĖKLINES ankstyvasias „Vineta“ veisles BULVĖS (Kietaviškėse). Kaina 0,80 Lt/kg.
Tel. 8-603-58 136.

Nebrangiai PARDUODU automobilių, geros būklės „Opel Omega“, 1997 m., 2 l.
Tel. 8-652-70 201.

Parduodu iš Vokietijos atvežtą moterišką bėginį (18 bėgių) dviratį. Kaina 340 Lt (negalutinė).
Tel. 8-610-24 864.

PARDUODAMAS švediškas kombainas, 1978 m. Veikiantis. Kederių plotis 2 m 20 cm.
Tel. 8-601-59 519.

MALKOS

PARDUODU džiovintas beržines ar pušines lenteles (3x6x37 cm) malkoms. Atvešiu nuo 4 kub. m, galiu sudėti į malkinę.
Tel. 8-679-19 811.

PARDUODAME MALKAS, skaldytas arba kaladėlėmis atvežame tvarkingai sudėtas. Pristatome jums patogiu laiku. Taip pat parduodame ir atraižas.
Tel. 8-608-31 846.
www.malkunamai.lt

INFORMUOJA

INFORMACIJOS apie dujotiekių jungties tarp Lenkijos ir Lietuvos dalies Lietuvos Respublikos teritorijoje statybos poveikio aplinkai vertinimo programą **PAPILDYMAS**

2014 m. balandžio 4 d., „Elektrėnų žinios“ Nr. 14 (788), išspausdintame skelbime apie dujotiekių jungties tarp Lenkijos ir Lietuvos dalies Lietuvos Respublikos teritorijoje statybos poveikio aplinkai vertinimo programą papildomas 5 punktas – PAV subjektai.

Į PAV subjektų sąrašą įtraukiamas Kauno apskrities priešgaisrinė gelbėjimo valdyba.

Pasiūlymus PAV dokumentų rengėjui (UAB „Kelprojektas“, I. Kanto g. 25, LT-44296 Kaunas, tel. (8 37) 20 54 19); el. paštas info@kelprojektas.lt galima pateikti per 10 darbo dienų nuo šio skelbimo dienos, pasiūlymų kopijos papildomai gali būti pateiktos pagal kompetenciją PAV subjektams ir atsakingai institucijai.

PATVIRTINTAS (Isakymu Nr. 51VĮ-(14.51.2.)-186) A. Rusakovienė ir J. Dubosui nuosavybės teise priklausančio žemės sklypo, kurio kad. Nr. 7910/0007:16, esančio Elektrėnų sav., Elektrėnų sen., Girkalių k., Geibonių g. 1, formavimo ir pertvarkymo projektas (padalinimas). Projekto rengėjas: IĮ „Inprojektas“, Elektrėnai, Draugystės g. 20, tel. 8-604-44 692.

Pradedamas rengti žemės sklypo (kad. Nr. 7910/0007:697), esančio Sabališkių k., Elektrėnų sen., Elektrėnų sav., formavimo ir pertvarkymo projektas.

Planavimo organizatorius – Irena Vainiūnienė, Jonas Vainiūnas.

Planavimo tisklai – sklypą padalinti į tris sklypus, nekeičiant pagrindinės tikslinės žemės naudojimo paskirties, būdo bei pobūdžio.
Projekto rengėjas – UAB „GEONIKA“, Pergalės g. 9B, 26127 Elektrėnai. Mob. 8-699-35 632. El. paštas: info@geonika.lt

Susipažinti su projektu ir pasiūlymus teikti galima nuo 2014-04-22 iki 2014.05.07 darbo dienomis nuo 9 iki 18 val. UAB „GEONIKA“ patalpose.

2014-05-02 12.00 val. vyks žemės sklypo, kadastrinis Nr. 7910/9/354, esančio Anykštos g. 36, Geibonių k., Elektrėnų sen., Elektrėnų sav., kadastriniai matavimai. Gretimio žemės sklypo kadastrinis Nr. 7910/9/355 suinteresuotus asmenis kviečiame atvykti į žemės sklypo ribų ženklavinimą arba kreiptis į UAB „GEONIKA“ adresu Pergalės g. 9B, Elektrėnai, Mob. 8-699-35 632, info@geonika.lt.

AutoSpot
Naudotos automobilių dalys nuo 1988 metų
El. paštas: info@autospot.lt, tel.: 8-616-85 215, 8-645-03 123, adresas: Gėlių g. 27, Vievis, Elektrėnų sav.
skype: autospot.uab. www.autospot.lt

2014 m. GAUTA
balandžio 15 d.
Nr. 2168-84



KELPROJEKTAS

Elektrėnų rajono savivaldybės
Kazokiškių seniūnijos seniūnui
Mokyklos g. 1, Kazokiškių k.
LT- 21354, Elektrėnų r.

2014-04-15 Nr. 2168-84

DĖL SKELBIMO APIE PAV PROGRAMĄ

Vadovaujantis LR Aplinkos ministro įsakymu dėl visuomenės informavimo ir dalyvavimo planuojamos ūkinės veiklos poveikio aplinkai vertinimo procese tvarkos aprašymo patvirtinimo (Žin., 2005, Nr. 93-3472; Žin., 2012, Nr. 102-5207), prašome paskelbti seniūnijos skelbimų lentoje (nuo 2014-04-16 iki 2014-05-02) tokį skelbimą su informacine žyma apie gavimo faktą ir datą:

INFORMACIJA apie dujotiekių jungties tarp Lenkijos ir Lietuvos dalies Lietuvos Respublikos teritorijoje statybos poveikio aplinkai vertinimo programą

1. Planuojamos ūkinės veiklos užsakovas – AB „Amber Grid“, Savanorių pr. 28, LT-03116 Vilnius, tel. (8 5) 236 0855, faks. (8 5) 236 0850
2. Planuojamos ūkinės veiklos dokumentų rengėjas - UAB „Kelprojektas“, I. Kanto g. 25, LT-44296 Kaunas, tel. (8 37) 20 54 19); el. paštas info@kelprojektas.lt.
3. Planuojamos ūkinės veiklos pavadinimas – Dujotiekių jungties tarp Lenkijos ir Lietuvos dalies Lietuvos Respublikos teritorijoje statyba.
4. Planuojamos ūkinės veiklos vieta – Vilniaus, Kauno, Alytaus ir Marijampolės apskritys; Širvintų r. sav. (Širvintų sen., Jauniūnų sen., Kernavės sen.), Vilniaus r. sav. (Dūkštų sen.), Elektrėnų r. sav. (Kazokiškių sen., Vievio sen., Elektrėnų sen., Gilučių sen., Kietaviškių sen.), Kaišiadorių r. sav. (Žiežmarių apylinkės sen., Kruonio sen.), Prienų r. sav. (Jiezno sen.), Birštono sav. (Birštono sen.), Alytaus r. sav. (Punios sen., Alytaus sen., Krokialaukio sen., Simno sen.), Lazdijų r. sav. (Krosnos sen., Šeštokų sen., Būdviečio sen.), Marijampolės sav. (Liudvinavo sen.).
5. PAV subjektai, kurie pagal kompetenciją nagrinės PAV dokumentus, teiks išvadas: Širvintų r. sav., Vilniaus r. sav., Elektrėnų r. sav., Kaišiadorių r. sav., Prienų r. sav., Birštono sav., Alytaus r. sav., Lazdijų r. sav., Marijampolės sav. administracijos; Vilniaus, Kauno, Alytaus ir Marijampolės visuomenės sveikatos centrai; Vilniaus, Kauno, Alytaus, Marijampolės apskričių priešgaisrinės gelbėjimo valdybos; Širvintų, Elektrėnų, Kaišiadorių, Prienų, Lazdijų priešgaisrinės gelbėjimo tarnybos; Kultūros paveldo departamento prie Kultūros ministerijos Vilniaus, Kauno, Alytaus ir Marijampolės teritoriniai padaliniai.
6. Programą tvirtins ir sprendimą dėl planuojamos ūkinės veiklos leistinumą pasirinktoje vietoje priims atsakinga institucija – Aplinkos apsaugos agentūra A. Juozapavičiaus g. 9, LT-09311 Vilnius, tel. (8) 70662008. faks. (8) 70662000, el. p. aaa@aaa.am.lt
7. Su programa susipažinti ir pasiūlymus pateikti galima: PAV dokumentų rengėjo adresu UAB „Kelprojektas“, I. Kanto g. 25, LT-44296 Kaunas, tel. (8 37) 20 54 19); el. paštas info@kelprojektas.lt; www.kelprojektas.lt
8. Pasiūlymus PAV dokumentų rengėjui galima pateikti per 10 darbo dienų nuo paskelbimo dienos, pasiūlymų kopijos papildomai gali būti pateiktos pagal kompetenciją PAV subjektams ir atsakingai institucijai.

Aplinkosaugos ir investicinių projektų
skyriaus vadovas

Arvydas Domatas

Kontaktinis asmuo Karolina Kovelkstaite tel. (8 37) 20 54 19, el. paštas: karolina.kovelkstaite@kelprojektas.lt

UAB „KELPROJEKTAS“, I. Kanto g. 25, LT-44296, Kaunas, Lietuva.
Tel.: (8-37) 223 188, faksas: (8-37) 206 227, el. paštas: info@kelprojektas.lt, www.kelprojektas.lt
Įmonės kodas 234004210, PVM kodas LT340042113.
Atsiskaitymoji sąskaita LT702140030001220899, Norda Bank Finland Plc Lietuvos skyriuje, banko kodas 21400.

KELPROJEKTAS

Elektrėnų rajono savivaldybės
Viečio seniūnijos seniūnui
Trakų g. 2, Vievis
LT- 21381, Elektrėnų r.

Viečio seniūnas
GAUTA Nr. 302-154
2014m. balandžio 15 d.



2014-04-15 Nr. 2138-SU

DĖL SKELBIMO APIE PAV PROGRAMĄ

Vadovaujantis LR Aplinkos ministro įsakymu dėl visuomenės informavimo ir dalyvavimo planuojamos ūkinės veiklos poveikio aplinkai vertinimo procese tvarkos aprašymo patvirtinimo (Žin., 2005, Nr. 93-3472; Žin., 2012, Nr. 102-5207), prašome paskelbti seniūnijos skelbimų lentoje (nuo 2014-04-16 iki 2014-05-02) tokį skelbimą su informacine žyma apie gavimo faktą ir datą:

INFORMACIJA apie dujotiekių jungties tarp Lenkijos ir Lietuvos dalies Lietuvos Respublikos teritorijoje statybos poveikio aplinkai vertinimo programą

1. Planuojamos ūkinės veiklos užsakovas – AB „Amber Grid“, Savanorių pr. 28, LT-03116 Vilnius, tel. (8 5) 236 0855, faks. (8 5) 236 0850
2. Planuojamos ūkinės veiklos dokumentų rengėjas - UAB „Kelprojektas“, I. Kanto g. 25, LT-44296 Kaunas, tel. (8 37) 20 54 19); el. paštas info@kelprojektas.lt.
3. Planuojamos ūkinės veiklos pavadinimas – Dujotiekių jungties tarp Lenkijos ir Lietuvos dalies Lietuvos Respublikos teritorijoje statyba.
4. Planuojamos ūkinės veiklos vieta – Vilniaus, Kauno, Alytaus ir Marijampolės apskritys; Širvintų r. sav. (Širvintų sen., Jauniūnų sen., Kernavės sen.), Vilniaus r. sav. (Dūkštų sen.), Elektrėnų r. sav. (Kazokiškių sen., Viečio sen., Elektrėnų sen., Gilučių sen., Kietaviškių sen.), Kaišiadorių r. sav. (Žiežmarių apylinkės sen., Kruonio sen.), Prienų r. sav. (Jiezno sen.), Birštono sav. (Birštono sen.), Alytaus r. sav. (Punios sen., Alytaus sen., Krokialaukio sen., Simno sen.), Lazdijų r. sav. (Krosnos sen., Šeštokų sen., Būdviečio sen.), Marijampolės sav. (Liudvinavo sen.).
5. PAV subjektai, kurie pagal kompetenciją nagrinės PAV dokumentus, teiks išvadas: Širvintų r. sav., Vilniaus r. sav., Elektrėnų r. sav., Kaišiadorių r. sav., Prienų r. sav., Birštono sav., Alytaus r. sav., Lazdijų r. sav., Marijampolės sav. administracijos; Vilniaus, Kauno, Alytaus ir Marijampolės visuomenės sveikatos centrai; Vilniaus, Kauno, Alytaus, Marijampolės apskričių priešgaisrinės gelbėjimo valdybos; Širvintų, Elektrėnų, Kaišiadorių, Prienų, Lazdijų priešgaisrinės gelbėjimo tarnybos; Kultūros paveldo departamento prie Kultūros ministerijos Vilniaus, Kauno, Alytaus ir Marijampolės teritoriniai padaliniai.
6. Programą tvirtins ir sprendimą dėl planuojamos ūkinės veiklos leistinumą pasirinktoje vietoje priims atsakinga institucija – Aplinkos apsaugos agentūra A. Juozapavičiaus g. 9, LT-09311 Vilnius, tel. (8) 70662008. faks. (8) 70662000, el. p. aaa@aaa.am.lt
7. Su programa susipažinti ir pasiūlymus pateikti galima: PAV dokumentų rengėjo adresu UAB „Kelprojektas“, I. Kanto g. 25, LT-44296 Kaunas, tel. (8 37) 20 54 19); el. paštas info@kelprojektas.lt; www.kelprojektas.lt
8. Pasiūlymus PAV dokumentų rengėjui galima pateikti per 10 darbo dienų nuo paskelbimo dienos, pasiūlymų kopijos papildomai gali būti pateiktos pagal kompetenciją PAV subjektams ir atsakingai institucijai.

Aplinkosaugos ir investicinių projektų
skyriaus vadovas

[Signature]

Arvydas Domatas


Kontaktinis asmuo Karolina Kevelkaitė tel. (8 37) 20 54 19, el. paštas: karolina.kevelkaitė@kelprojektas.lt

UAB „KELPROJEKTAS“, I. Kanto g. 25, LT-44296, Kaunas, Lietuva.
Tel.: (8-37) 223 186, faksas: (8-37) 205 227, el. paštas: info@kelprojektas.lt, www.kelprojektas.lt
Įmonės kodas 234004210. PVM kodas LT340042113.
Atsiskaitymoji sąskaita LT702140030001229899, Nordea Bank Finland Plc Lietuvos skyriuje, banko kodas 21400.

Informacija pateikta
Viečio seniūnijos skelbimų
lentoje 2014-04-15

KELPROJEKTAS

Elektrėnų rajono savivaldybės
Elektrėnų seniūnijos seniūnui
Taikos g. 6B,
LT- 26115, Elektrėnai

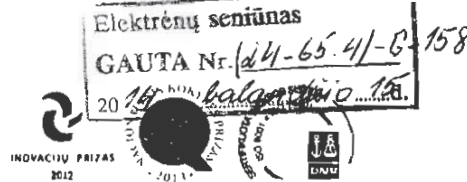

2014-04-15 Nr. 264-84

DĖL SKELBIMO APIE PAV PROGRAMĄ

Vadovaujantis LR Aplinkos ministro įsakymu dėl visuomenės informavimo ir dalyvavimo planuojamos ūkinės veiklos poveikio aplinkai vertinimo procese tvarkos aprašo patvirtinimo (Žin., 2005, Nr. 93-3472; Žin., 2012, Nr. 102-5207), prašome paskelbti seniūnijos skelbimų lentoje (nuo 2014-04-16 iki 2014-05-02) tokį skelbimą su informacine žyma apie gavimo faktą ir datą:

INFORMACIJA apie dujotiekių jungties tarp Lenkijos ir Lietuvos dalies Lietuvos Respublikos teritorijoje statybos poveikio aplinkai vertinimo programą

1. Planuojamos ūkinės veiklos užsakovas – AB „Amber Grid“, Savanorių pr. 28, LT-03116 Vilnius, tel. (8 5) 236 0855, faks. (8 5) 236 0850
2. Planuojamos ūkinės veiklos dokumentų rengėjas - UAB „Kelprojektas“, I. Kanto g. 25, LT-44296 Kaunas, tel. (8 37) 20 54 19); el. paštas info@kelprojektas.lt.
3. Planuojamos ūkinės veiklos pavadinimas – Dujotiekių jungties tarp Lenkijos ir Lietuvos dalies Lietuvos Respublikos teritorijoje statyba.
4. Planuojamos ūkinės veiklos vieta – Vilniaus, Kauno, Alytaus ir Marijampolės apskritys; Širvintų r. sav. (Širvintų sen., Jauniūnų sen., Kernavės sen.), Vilniaus r. sav. (Dūkštų sen.), Elektrėnų r. sav. (Kazokiškių sen., Vievio sen., Elektrėnų sen., Gilučių sen., Kietaviškių sen.), Kaišiadorių r. sav. (Žiežmarių apylinkės sen., Kruonio sen.), Prienų r. sav. (Jiezno sen.), Birštono sav. (Birštono sen.), Alytaus r. sav. (Punios sen., Alytaus sen., Krokialaukio sen., Simno sen.), Lazdijų r. sav. (Krosnos sen., Šeštokų sen., Būdviečio sen.), Marijampolės sav. (Liudvinavo sen.).
5. PAV subjektai, kurie pagal kompetenciją nagrinės PAV dokumentus, teiks išvadas: Širvintų r. sav., Vilniaus r. sav., Elektrėnų r. sav., Kaišiadorių r. sav., Prienų r. sav., Birštono sav., Alytaus r. sav., Lazdijų r. sav., Marijampolės sav. administracijos; Vilniaus, Kauno, Alytaus ir Marijampolės visuomenės sveikatos centrai; Vilniaus, Kauno, Alytaus, Marijampolės apskričių priešgaisrinės gelbėjimo valdybos; Širvintų, Elektrėnų, Kaišiadorių, Prienų, Lazdijų priešgaisrinės gelbėjimo tarnybos; Kultūros paveldo departamento prie Kultūros ministerijos Vilniaus, Kauno, Alytaus ir Marijampolės teritoriniai padaliniai.
6. Programą tvirtins ir sprendimą dėl planuojamos ūkinės veiklos leistinumo pasirinktoje vietoje priims atsakinga institucija – Aplinkos apsaugos agentūra A. Juozapavičiaus g. 9, LT-09311 Vilnius, tel. (8) 70662008. faks. (8) 70662000, el. p. aaa@aaa.am.lt
7. Su programa susipažinti ir pasiūlymus pateikti galima: PAV dokumentų rengėjo adresu UAB „Kelprojektas“, I. Kanto g. 25, LT-44296 Kaunas, tel. (8 37) 20 54 19); el. paštas info@kelprojektas.lt; www.kelprojektas.lt
8. Pasiūlymus PAV dokumentų rengėjui galima pateikti per 10 darbo dienų nuo paskelbimo dienos, pasiūlymų kopijos papildomai gali būti pateiktos pagal kompetenciją PAV subjektams ir atsakingai institucijai.

Aplinkosaugos ir investicinių projektų
skyriaus vadovas


Arvydas Domatas

Kontaktinis asmuo Karolina Kevelkštaitė tel. (8 37) 20 54 19, el. paštas: karolina.kevelkstaitė@kelprojektas.lt

UAB „KELPROJEKTAS“, I. Kanto g. 25, LT-44296, Kaunas, Lietuva.
Tel.: (8-37) 223 186, faksas: (8-37) 205 227, el. paštas: info@kelprojektas.lt, www.kelprojektas.lt
Įmonės kodas 234004210, PVM kodas LT340042113.
Atsiskaitomoji sąskaita LT702140030001229899, Nordea Bank Finland Plc Lietuvos skyriuje, banko kodas 21400.

KELPROJEKTAS

Elektrėnų rajono savivaldybės
Gilučių seniūnijos seniūnui
Gilučių kaimas,
LT- 26131, Elektrėnų r.

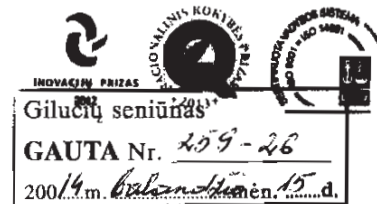

2014-04-15 Nr. 2165-84

DĖL SKELBIMO APIE PAV PROGRAMĄ

Vadovaujantis LR Aplinkos ministro įsakymu dėl visuomenės informavimo ir dalyvavimo planuojamos ūkinės veiklos poveikio aplinkai vertinimo procese tvarkos aprašo patvirtinimo (Žin., 2005, Nr. 93-3472; Žin., 2012, Nr. 102-5207), prašome paskelbti seniūnijos skelbimų lentoje (nuo 2014-04-16 iki 2014-05-02) tokį skelbimą su informacine žyma apie gavimo faktą ir datą:

INFORMACIJA apie dujotiekių jungties tarp Lenkijos ir Lietuvos dalies Lietuvos Respublikos teritorijoje statybos poveikio aplinkai vertinimo programą

1. Planuojamos ūkinės veiklos užsakovas – AB „Amber Grid“, Savanorių pr. 28, LT-03116 Vilnius, tel. (8 5) 236 0855, faks. (8 5) 236 0850
2. Planuojamos ūkinės veiklos dokumentų rengėjas - UAB „Kelprojektas“, I. Kanto g. 25, LT-44296 Kaunas, tel. (8 37) 20 54 19); el. paštas info@kelprojektas.lt.
3. Planuojamos ūkinės veiklos pavadinimas – Dujotiekių jungties tarp Lenkijos ir Lietuvos dalies Lietuvos Respublikos teritorijoje statyba.
4. Planuojamos ūkinės veiklos vieta – Vilniaus, Kauno, Alytaus ir Marijampolės apskritys; Širvintų r. sav. (Širvintų sen., Jauniūnų sen., Kernavės sen.), Vilniaus r. sav. (Dūkštų sen.), Elektrėnų r. sav. (Kazokiškių sen., Vievio sen., Elektrėnų sen., Gilučių sen., Kietaviškių sen.), Kaišiadorių r. sav. (Žiežmarių apylinkės sen., Kruonio sen.), Prienų r. sav. (Jiezno sen.), Birštono sav. (Birštono sen.), Alytaus r. sav. (Punios sen., Alytaus sen., Krokialaukio sen., Simno sen.), Lazdijų r. sav. (Krosnos sen., Šeštokų sen., Būdviečio sen.), Marijampolės sav. (Liudvinavo sen.).
5. PAV subjektai, kurie pagal kompetenciją nagrinės PAV dokumentus, teiks išvadas: Širvintų r. sav., Vilniaus r. sav., Elektrėnų r. sav., Kaišiadorių r. sav., Prienų r. sav., Birštono sav., Alytaus r. sav., Lazdijų r. sav., Marijampolės sav. administracijos; Vilniaus, Kauno, Alytaus ir Marijampolės visuomenės sveikatos centrai; Vilniaus, Kauno, Alytaus, Marijampolės apskričių priešgaisrinės gelbėjimo valdybos; Širvintų, Elektrėnų, Kaišiadorių, Prienų, Lazdijų priešgaisrinės gelbėjimo tarnybos; Kultūros paveldo departamento prie Kultūros ministerijos Vilniaus, Kauno, Alytaus ir Marijampolės teritoriniai padaliniai.
6. Programą tvirtins ir sprendimą dėl planuojamos ūkinės veiklos leistinumo pasirinktoje vietoje priims atsakinga institucija – Aplinkos apsaugos agentūra A. Juozapavičiaus g. 9, LT-09311 Vilnius, tel. (8) 70662008. faks. (8) 70662000, el. p. aaa@aaa.am.lt
7. Su programa susipažinti ir pasiūlymus pateikti galima: PAV dokumentų rengėjo adresu UAB „Kelprojektas“, I. Kanto g. 25, LT-44296 Kaunas, tel. (8 37) 20 54 19); el. paštas info@kelprojektas.lt; www.kelprojektas.lt
8. Pasiūlymus PAV dokumentų rengėjui galima pateikti per 10 darbo dienų nuo paskelbimo dienos, pasiūlymų kopijos papildomai gali būti pateiktos pagal kompetenciją PAV subjektams ir atsakingai institucijai.

Aplinkosaugos ir investicinių projektų
skyriaus vadovas

Arvydas Domata

Kontaktinis asmuo Karolina Kovelkaitė tel. (8 37) 20 54 19, el. paštas: karolina.kevelkaitė@kelprojektas.lt

UAB „KELPROJEKTAS“, I. Kanto g. 25, LT-44296, Kaunas, Lietuva.

Tel.: (8-37) 223 188, faksas: (8-37) 205 227, el. paštas: info@kelprojektas.lt, www.kelprojektas.lt

Įmonės kodas 234004210. PVM kodas LT340042113.

Atelektronioji sąskaita LT702140030001229890, Nordea Bank Finland Plc Lietuvos skyriuje, banko kodas 21400.

Elektrėnų rajono savivaldybės
Kietaviškių seniūnijos seniūnui
Bažnyčios g. 24, Naujųjų Kietaviškių kaimas
LT- 21412, Elektrėnų r.

2014-04-15 Nr. 2170-84

DĖL SKELBIMO APIE PAV PROGRAMĄ

Vadovaujantis LR Aplinkos ministro įsakymu dėl visuomenės informavimo ir dalyvavimo planuojamos ūkinės veiklos poveikio aplinkai vertinimo procese tvarkos aprašo patvirtinimo (Žin., 2005, Nr. 93-3472; Žin., 2012, Nr. 102-5207), prašome paskelbti seniūnijos skelbimų lentoje (nuo 2014-04-16 iki 2014-05-02) tokį skelbimą su informacine žyma apie gavimo faktą ir datą:

INFORMACIJA apie dujotiekių jungties tarp Lenkijos ir Lietuvos dalies Lietuvos Respublikos teritorijoje statybos poveikio aplinkai vertinimo programą

1. Planuojamos ūkinės veiklos užsakovas – AB „Amber Grid“, Savanorių pr. 28, LT-03116 Vilnius, tel. (8 5) 236 0855, faks. (8 5) 236 0850
2. Planuojamos ūkinės veiklos dokumentų rengėjas - UAB „Kelprojektas“, I. Kanto g. 25, LT-44296 Kaunas, tel. (8 37) 20 54 19; el. paštas info@kelprojektas.lt.
3. Planuojamos ūkinės veiklos pavadinimas – Dujotiekių jungties tarp Lenkijos ir Lietuvos dalies Lietuvos Respublikos teritorijoje statyba.
4. Planuojamos ūkinės veiklos vieta – Vilniaus, Kauno, Alytaus ir Marijampolės apskritys; Širvintų r. sav. (Širvintų sen., Jauniūnų sen., Kernavės sen.), Vilniaus r. sav. (Dūkštų sen.), Elektrėnų r. sav. (Kazokiškių sen., Vievio sen., Elektrėnų sen., Gilučių sen., Kietaviškių sen.), Kaišiadorių r. sav. (Žiežmarių apylinkės sen., Kruonio sen.), Prienų r. sav. (Jiezno sen.), Birštono sav. (Birštono sen.), Alytaus r. sav. (Punios sen., Alytaus sen., Krokialaukio sen., Simno sen.), Lazdijų r. sav. (Krosnos sen., Šeštokų sen., Būdviečio sen.), Marijampolės sav. (Liudvinavo sen.).
5. PAV subjektai, kurie pagal kompetenciją nagrinės PAV dokumentus, teiks išvadas: Širvintų r. sav., Vilniaus r. sav., Elektrėnų r. sav., Kaišiadorių r. sav., Prienų r. sav., Birštono sav., Alytaus r. sav., Lazdijų r. sav., Marijampolės sav. administracijos; Vilniaus, Kauno, Alytaus ir Marijampolės visuomenės sveikatos centrai; Vilniaus, Kauno, Alytaus, Marijampolės apskričių priešgaisrinės gelbėjimo valdybos; Širvintų, Elektrėnų, Kaišiadorių, Prienų, Lazdijų priešgaisrinės gelbėjimo tarnybos; Kultūros paveldo departamento prie Kultūros ministerijos Vilniaus, Kauno, Alytaus ir Marijampolės teritoriniai padaliniai.
6. Programą tvirtins ir sprendimą dėl planuojamos ūkinės veiklos leistinumo pasirinktoje vietoje priims atsakinga institucija – Aplinkos apsaugos agentūra A. Juozapavičiaus g. 9, LT-09311 Vilnius, tel. (8) 70662008. faks. (8) 70662000, el. p. aaa@aaa.am.lt
7. Su programa susipažinti ir pasiūlymus pateikti galima: PAV dokumentų rengėjo adresu UAB „Kelprojektas“, I. Kanto g. 25, LT-44296 Kaunas, tel. (8 37) 20 54 19; el. paštas info@kelprojektas.lt; www.kelprojektas.lt
8. Pasiūlymus PAV dokumentų rengėjui galima pateikti per 10 darbo dienų nuo paskelbimo dienos, pasiūlymų kopijos papildomai gali būti pateiktos pagal kompetenciją PAV subjektams ir atsakingai institucijai.

Aplinkosaugos ir investicinių projektų
skyriaus vadovas

Arvydas Domatas

Kontaktinis asmuo Karolina Kevelkšaitė tel. (8 37) 20 54 19, el. paštas: karolina.kevelksaite@kelprojektas.lt

UAB „KELPROJEKTAS“, I. Kanto g. 25, LT-44296, Kaunas, Lietuva.
Tel.: (8-37) 223 188, faksas: (8-37) 205 227, el. paštas: info@kelprojektas.lt, www.kelprojektas.lt
Įmonės kodas 234004210. PVM kodas LT340042113.
Atsiskaitomoji sąskaita LT702140030001229899, Nordea Bank Finland Plc Lietuvos skyriuje, banko kodas 21400.

Gautas ir patalpinamas skelbimų lentoje

Bendrojo skelbimo vedėja
Jurgita Šingėdienė

Kaišiadorių rajono
savivaldybės
administracija

KELPROJEKTAS

Kaišiadorių rajono savivaldybės administracijai
Bažnyčios g. 4,
LT-56121, Kaišiadorys



2014-04-15 Nr. A154-SU

DĖL SKELBIMO APIE PAV PROGRAMĄ

Vadovaujantis LR Aplinkos ministro įsakymu dėl visuomenės informavimo ir dalyvavimo planuojamos ūkinės veiklos poveikio aplinkai vertinimo procese tvarkos aprašo patvirtinimo (Žin., 2005, Nr. 93-3472; Žin., 2012, Nr. 102-5207), prašome paskelbti savivaldybės skelbimų lentoje (nuo 2014-04-16 iki 2014-05-02) tokį skelbimą su informacine žyma apie gavimo faktą ir datą:

INFORMACIJA apie dujotiekių jungties tarp Lenkijos ir Lietuvos dalies Lietuvos Respublikos teritorijoje statybos poveikio aplinkai vertinimo programą

1. Planuojamos ūkinės veiklos užsakovas – AB „Amber Grid“, Savanorių pr. 28, LT-03116 Vilnius, tel. (8 5) 236 0855, faks. (8 5) 236 0850
2. Planuojamos ūkinės veiklos dokumentų rengėjas - UAB „Kelprojektas“, I. Kanto g. 25, LT-44296 Kaunas, tel. (8 37) 20 54 19; el. paštas info@kelprojektas.lt.
3. Planuojamos ūkinės veiklos pavadinimas – Dujotiekių jungties tarp Lenkijos ir Lietuvos dalies Lietuvos Respublikos teritorijoje statyba.
4. Planuojamos ūkinės veiklos vieta – Vilniaus, Kauno, Alytaus ir Marijampolės apskritys; Širvintų r. sav. (Širvintų sen., Jauniūnų sen., Kernavės sen.), Vilniaus r. sav. (Dūkštų sen.), Elektrėnų r. sav. (Kazokiškių sen., Vievio sen., Elektrėnų sen., Gilučių sen., Kietaviškių sen.), Kaišiadorių r. sav. (Žiežmarių apylinkės sen., Kruonio sen.), Prienų r. sav. (Jiezno sen.), Birštono sav. (Birštono sen.), Alytaus r. sav. (Punios sen., Alytaus sen., Krokialaukio sen., Simno sen.), Lazdijų r. sav. (Krosnos sen., Šeštokų sen., Būdviečio sen.), Marijampolės sav. (Liudvinavo sen.).
5. PAV subjektai, kurie pagal kompetenciją nagrinės PAV dokumentus, teiks išvadas: Širvintų r. sav., Vilniaus r. sav., Elektrėnų r. sav., Kaišiadorių r. sav., Prienų r. sav., Birštono sav., Alytaus r. sav., Lazdijų r. sav., Marijampolės sav. administracijos; Vilniaus, Kauno, Alytaus ir Marijampolės visuomenės sveikatos centrai; Vilniaus, Kauno, Alytaus, Marijampolės apskričių priešgaisrinės gelbėjimo valdybos; Širvintų, Elektrėnų, Kaišiadorių, Prienų, Lazdijų priešgaisrinės gelbėjimo tarnybos; Kultūros paveldo departamento prie Kultūros ministerijos Vilniaus, Kauno, Alytaus ir Marijampolės teritoriniai padaliniai.
6. Programą tvirtins ir sprendimą dėl planuojamos ūkinės veiklos leistinumo pasirinktoje vietoje priims atsakinga institucija – Aplinkos apsaugos agentūra A. Juozapavičiaus g. 9, LT-09311 Vilnius, tel. (8) 70662008, faks. (8) 70662000, el. p. aaa@aaa.am.lt
7. Su programa susipažinti ir pasiūlymus pateikti galima: PAV dokumentų rengėjo adresu UAB „Kelprojektas“, I. Kanto g. 25, LT-44296 Kaunas, tel. (8 37) 20 54 19; el. paštas info@kelprojektas.lt; www.kelprojektas.lt
8. Pasiūlymus PAV dokumentų rengėjui galima pateikti per 10 darbo dienų nuo paskelbimo dienos, pasiūlymų kopijos papildomai gali būti pateiktos pagal kompetenciją PAV subjektams ir atsakingai institucijai.

Aplinkosaugos ir investicinių projektų
skyriaus vadovas

Arvydas Domatas

Kontaktinis asmuo Karolina Kevelkšaitė tel. (8 37) 20 54 19, el. paštas: karolina.kevelksaite@kelprojektas.lt

UAB „KELPROJEKTAS“, I. Kanto g. 25, LT-44296, Kaunas, Lietuva.

Tel.: (8-37) 223 188, faksas: (8-37) 205 227, el. paštas: info@kelprojektas.lt, www.kelprojektas.lt

Įmonės kodas 234004210. PVM kodas LT340042113.

Atsiskaitomoji sąskaita LT702140030001229899, Nordea Bank Finland Plc Lietuvos skyriuje, banko kodas 21400.

GLASKEK The Perfect View **Velykinis langu išpardavimas**

Langai ir durys
Balkonų stiklinimai
Žaliuzės, roletai

Kaišiadorys: Gedimino g. 109, tel.: 8 346 51689 mob.: 8 686 07791
Vilnius: Konarskio g. 4A, tel.: 8 5 2789587 mob.: 8 682 27881

Užsienio kapitalo minkštųjų baldų gamybos įmonei **Kaišiadoryse** reikalingos:

SIUVĖJOS (-AI)

THECA

Darbo pobūdis: minkštųjų baldų užvalkalų iš odos ir gobeleno siuvimas

Įmonė siūlo:

- patrauklų atlyginimą;
- visas socialines garantijas;
- geras darbo sąlygas;
- darbo rezultatus atitinkančius paskatinimus;
- motyvacinius priedus.

Tel. (8 37) 32 80 02, 8 699 62 949.

Vievieji paukštynas siūlo darbą:

buhalteriui (-ei)

- Darbo pobūdis:**
- Gamybos apskaitos vedimas (ir biologinio turto);
 - Prekių ir paslaugų pajamavimas;
 - Materialiai atsaitingų asmenų ir avansinių apyskaitų vedimas;
 - Ilgalaikio turto apskaitos vedimas;
 - Statistinių atskaitų pildymas;
 - Atsargų nurašymo apskaita;
 - Paslaugų sąskaitų išrašymas;
 - Kiti vyr. buhalterio pavesti darbai.
- Reikalavimai:**
- Aukštasis universitetinis buhalterinis finansinis išsilavinimas;
 - Darbo patirtis buhalterinėje srityje ne mažiau 2 m.
 - Gerai daro kompiuteriu įgūdžiai (Microsoft Office programomis);
 - Gebejimas dirbti savarankiškai ir komandoje;
 - Krupėtumas, atsakingumas.
- Kontaktinė informacija:**
- kontaktinis asmuo
Jūratė Šilickienė,
el. p. jilickiene@vieviopaukstynas.lt
Adresas: Ausieniškių kaimas, Vievio sen., Elektrėnų sav.

automobilinio krautuvo vairuotojui/ paletuotojui kiaušinių pakavimo padalinėje

Darbo pobūdis:

- Kiaušinių paletavimas, paruošimas pakrovimui ar sandėliavimui;
 - Produkcijos išskirtymų į sandėliavimo vietas;
 - Tvarkos palaikymas sandėlyje;
 - Automobilinių pakrovimas;
 - Pirminės apskaitos duomenų įvedimas į apskaitos sistemą;
 - Kt. padalinio vadovo nurodymų vykdymas.
- Reikalavimai:**
- Automobilinio krautuvo vairuotojo pažymėjimas;
 - Gebejimas dirbti savarankiškai ir komandoje;
 - Krupėtumas, atsakingumas;
 - Galimybė dirbti pamainomis (yra naktinė pamaina) bei slenkančiu grafiku;
 - Darbo su kompiuteriu įgūdžiai (privalumas).
- Įmonė siūlo:**
- Visas socialines garantijas;
 - Laiką mokamą atlyginimą.
- Kontaktinis tel. 8 650 51 846,
el. p. jilickiene@vieviopaukstynas.lt
Adresas: Ausieniškių kaimas, Vievio sen., Elektrėnų sav.

Skalbimo mašinų bei elektrinių orkaitių REMONTAS

Kaišiadorių mieste bei rajone.
Skambinti nuo 9 iki 20 val.
Tel. 8 639 88 387

Brangiai PERKAME mišką arba mišką išsikurtimui.
Tel. 8 613 74 861

KIEMO PAUKŠČIAI

Balandžio 17 d. (ketvirtadienį)
9.45 – 10 val.
M. Mitkaus turguje
PREKIAUSIME
dedeklėmis vištomis, jaunosiomis vištelėmis, Kretingos ir Šilalės kombinutaisiais lesalais.
Tel. 8 682 06 908

BRANGIAUSIAI LIETUVOJE SUPERKAME

MIŠKUS
su žeme arba išsikurtimui.

BALTIC FOREST GROUP
www.miskopirkimas.lt
Tel. 8652 93 999

PERKAME miškų išsikurtimui visoje Lietuvoje.
Darome projektus.
Tel. 8 686 80 372

Nuolat PREKIAUJAME malkomis (skaldytomis, kaladėlėmis, rastukais). Vežame tvarkingai sukrautas jums patogiu laiku.
Taikome nuolaidas.
Tel. 8 606 93 263
Brangiai PERKAME mišką.

PARDUODA

Automobilį „Audi A6 Avant“ (1994 m., 2.5 l, TDI, sidabrinė spalva, TA iki 2015 m.). Tel. 8 616 49 532

Automobilį „Audi A6“ (2002 m., sidabrinė spalva, 2.5 l, TDI, 114 kW, TA iki 2016 m., draudimas, lieti ratlankiai, žieminių ratų kompleksas). Taip pat tarybinio pieno vežio aliumininė talpa. Tel. 8 604 12 737

Kokybiškas, apsaugos lapuočių medžių malkas. Atvežu. Pageidaujantiems suskaldau.
Tel. 8 670 21 993

Pigiai atraižas malkoms (spygliuočių, lapuočių) ir skaldytas malkas. Atvežame. Tel. 8 678 79 147

Pigiai malkas (skrobro, ažuolo, uosio, beržo, juodalksnio). Atvežame nemokamai. Tel. 8 635 82 808

Naujus šaldytuvus ir šaldiklius „Snaigė“. Garantija 2 metai. Atvežame į namus nemokamai.
Tel. 8 656 12 550

Sėklines bulves „Nida“ (0,60 Lt/kg). Tel. 8 678 01 675

Dvi mėsinės apie 100–120 kg kiaules. Tel. 8 686 39 626

Ūkininkas miežius, avižas, kvietrugius. Tel. 8 614 82 364

150 kg kiaules (6 Lt/kg). Tel. 8 675 37 294

Sėklines ir maistines ankstyvasias „Vineta“ veisles bulves (0,80 Lt/kg ir 1,00 Lt/kg) Kietaviškėse.
Tel. 8 603 58 136

AKCIJA iki -50%
BALKONŲ STIKLINIMAS
PLASTIKINIAI LANGAI
GARAŽO VARTAI
Tel. (8-600) 90034

PARDUODU MALKAS

Nuolat prekiaujame lapuočių malkomis, paruoštomis kūrėnė (skaldytomis, kaladėlėmis, rasteliais), taip pat kokybiškomis atraizomis, paruoštomis kūrėnė. Malkos tvarkingai sukrautas.
Nemokamas pristatymas Jums patogiu laiku. Tel. 8 671 11 114

UAB „Dzūkijos miškas“
Lietuvos miško savininkų asociacijos (LMSA) narė.

PERKAME MIŠKĄ SU ŽEME ARBA IŠKIRTIMUI

- Miškotvarkos projektai
- Biržių atrėžimas
- Miško savininkų konsultavimas.

Kreiptis tel. 8 686 57 593
Faksas (8 37) 20 07 87
El. paštas ausra@dzukijosmiskas.lt

Pigiai parduodame malkas.
Nuolat prekiaujame MALKOMIS (skaldytomis, kaladėlėmis, rasteliais), taip pat kokybiškomis ATRAIŽOMIS, paruoštomis kūrėnė ir durpių braketais.

Tvarkingai sukrautas. Skubus nemokamas pristatymas jums patogiu laiku.

Brangiai perkame mišką.
Tel. 8 672 51 171, 8 603 33 557

UŽJAUČIA

Išėjo, iš kur negrįžta niekas,
Palikęs svajones, godas, namus.
Visiems širdy gėla gili išlieka
Ir skausmas, kad daugiau Jo nebebus.

Dėl brolio Vyto mirties Melaniją KAVALIUSKIEŲ užjaučia Januškevičiai, A. Kveragienė, Andriūnai, Paulauskai, J. Tveragienė, Cvilikai, M. ir M. Jankevičiai, S. Savickienė, I. Tveragaitė.

DĖKOJA

Nuoširdžiai dėkojame giminėms, draugams, kaimynams, bendradarbiams ir visiems užjautusiems ir padėjusiems palydėti į paskutinę kelionę mylimą mamą Marytę DITKEVIČIENĘ.

Dukra ir sūnus su šeimomis

Nuoširdžiai dėkojame Žiedo gatvės kaimynams, giminėms, pažįstamiems, Jukonių kaimo gyventojams, Žiezmarų šv. apaštalo Jokūbo parapijos klebonui Rokui Puzoniui, Gedimino g. 24 namo II laiptinės kaimynams ir visiems, kurie mums užlaistė ir padėjo palydėti į amžinojo poilsio vietą mūsų mylimą tėtį Stanislovą AUGUSTINAVIČIŲ.

Dukra Janina ir sūnus Kazys su šeimomis

INFORMACIJA apie dujotiekio jungties tarp Lenkijos ir Lietuvos dalies Lietuvos Respublikos teritorijoje statybos poveikio aplinkai vertinimo programą

- Planuojamos ūkinės veiklos užsakovas – AB „Amber Grid“, Savanorių pr. 28, LT-03116 Vilnius, tel. (8 5) 236 0855, faks. (8 5) 236 0850.
- Planuojamos ūkinės veiklos dokumentų rengėjas – UAB „Kelprojektas“, I. Kanto g. 25, LT-44296 Kaunas, tel. (8 37) 20 54 19; el. paštas info@kelprojektas.lt.
- Planuojamos ūkinės veiklos pavadinimas – Dujotiekio jungties tarp Lenkijos ir Lietuvos dalies Lietuvos Respublikos teritorijoje statyba.
- Planuojamos ūkinės veiklos vieta – Vilniaus, Kauno, Alytaus ir Marijampolės apskritys; Širvintų r. sav. (Širvintų sen., Jaučinių sen., Kernavės sen.), Vilniaus r. sav. (Dūkštų sen.), Elektrėnų r. sav. (Kazokiškių sen., Vievio sen., Elektrėnų sen., Gilučių sen., Kietaviškių sen.), Kaišiadorių r. sav. (Žiezmarų apylinkės sen., Kruonio sen.), Prienų r. sav. (Jiezno sen.), Birštono sav. (Birštono sen.), Alytaus r. sav. (Punios sen., Alytaus sen., Krokialaukio sen., Simno sen.), Lazdijų r. sav. (Krosnos sen., Seičokų sen., Būdviečio sen.), Marijampolės sav. (Liudvinavo sen.).
- PAV subjektai, kurie pagal kompetenciją nagrinės PAV dokumentus, teiks išvadas: Širvintų r. sav., Vilniaus r. sav., Elektrėnų r. sav., Kaišiadorių r. sav., Prienų r. sav., Birštono sav., Alytaus r. sav., Lazdijų r. sav., Marijampolės sav. administracijos; Vilniaus, Kauno, Alytaus ir Marijampolės visuomenės sveikatos centrai; Vilniaus, Alytaus, Marijampolės, Kauno apskričių priešgaisrinės gelbėjimo valdybos; Širvintų, Elektrėnų, Kaišiadorių, Prienų, Lazdijų priešgaisrinės gelbėjimo tarnybos; Kultūros paveldo departamento prie Kultūros ministerijos Vilniaus, Kauno, Alytaus ir Marijampolės teritoriniai padaliniai.
- Programą tvirtins ir sprendimą dėl planuojamos ūkinės veiklos leistinumo pasirodys viejoje priims atsakinga institucija – Aplinkos apsaugos agentūra, A. Juozapavičiaus g. 9, LT-09311 Vilnius, tel. 8 706 62 008, faks. 8 706 62 000, el. p. aaa@aaa.am.lt
- Su programa susipažinti ir pasiūlymus pateikti galima: PAV dokumentų rengėjo adresu UAB „Kelprojektas“, I. Kanto g. 25, LT-44296 Kaunas, tel. (8 37) 20 54 19; el. paštas info@kelprojektas.lt; www.kelprojektas.lt.
- Pasiūlymus PAV dokumentų rengėjui galima pateikti per 10 darbo dienų nuo paskelbimo dienos, pasiūlymų kopijas papildomai gali būti pateikti pagal kompetenciją PAV subjektams ir atsakingai institucijai.

UAB „OVALDA“ rėmelių gamybos cechui reikalingi (-os) darbuotojai (-os).

Darbo vieta Vladimirskių km. Pirmenybė teikiama darbuotojams, turintiems dalinį darbingumą. Teirautis tel. +370 346 60 311

PARDUODAME malkas: skaldytas, kaladėlėmis, rasteliais.
Malkos tvarkingai sukrautas, nemokamai pristatome į vietą. Durpių braketai.
Brangiai PERKAME mišką. Užsakymai priimami
tel. 8 674 36 833

Paslaugos
Glaistymas, dažymas, plytelių klijavimas. Remontas ir statyba. Pastatų apšiltinimas ir apdaila įvairiomis medžiagomis.
Tel. 8 699 17 816

UAB „EKOREMA“
ŠILTINAME
SIENAS, STOGUS IR GRINDIS EKOVA
sausuoju ir šlapiuoju būdu
1m² (5 cm storio) kaina 7–12 Lt
Tel.: 8 698 47 767, 8 682 37 022

GARANTUOJA 50 METŲ

Brangiai superka AŽUOLO RAŠTUS
Išsiveža
Tel. 8 610 08 090

PERKAME mišką su žeme arba išsikurtimui.
RENGIAME kirtimo projektus.
Tel. 8 614 97 744

ŠILTINAME SIENAS, STOGUS, GRINDIS, UŽPILDOME ORO TARPUS

EKOvata (sausą, šlapią)
GRANULIŠK 1 kv. m.
POLIURETANU nuo 7 Lt
www.juodasisgarnys.lt
Tel. 8 689 68 528

SIENŲ ŠILTINIMAS užpildant oro tarpus

1m² kaina nuo 5 Lt
862870999
Nuolat PERKAME eglės, beržo, pušies raštus, lapuočių bei spygliuočių tamedžių ir popiermedžių bei malkinę medieną.
Nuolat PERKAME mišką išsikurtimui arba su žeme visoje Lietuvoje.
Geros atsiskaitymo sąlygos.
UAB „Woodimpex forest“.
Tel. 8 659 57 726

Brangiai PERKAME mišką.
PARDUODAME malkas kaladėlėmis, atražais iš lentpjūvės.
Tel. 8 687 48 979, 8 614 95 487

ŠILTINAME pastatus – užpildome oro tarpus ekovata, termoputa, poliuretano. Tel. 8 606 85 525

KAIŠIADORIŲ aidai
Adresas: Gedimino g. 42, III a., 56126
Kaišiadorys, www.kaisiadoriaidai.lt
el. p.: kaisaidai@is.lt, infoaidai@gmail.com

Laikraštis leidžiamas antradieniais, penktadieniais.
SKELBIMAI – REKLAMA
Tel./faks. 51 293, 51 393

Už skelbimų turinį redakcija neatsako.

Redaktorius – Jonas Laurinavičius: tel. 51 563, 8 699 65 531.
Red. pavaduotoja – Angelė Rabačiauskienė: tel. 51 474, 8 611 15 904.
Korespondentės: Ramutė Šimelienė – tel. 51 474,
Laima Kmeliauskienė – tel. 51 474, Alvydė Venskienė – tel. 51 393.
Kompiuterininkė Marytė Gudininė – tel. 51 393.

Redakcijos nuomonė nebūtinai sutampa su publikacijų autorių nuomonėmis, rankraščiai nerecenzuojami ir negrąžinami.

Tiražas 3100 egz.
Leidžia UAB „Kaišiadorių aidai“.
SL 052. Spausdino „Merla Regionale“
Sp. zoo. Ignatki, Kleosin. PL.
Ofsetinė spauda.

KELPROJEKTAS

Kaišiadorių rajono savivaldybės
Žiežmarių apylinkės seniūnijos seniūnui
Žaslių g. 62, Žiežmariai
LT- 56235, Kaišiadorių r.

Žiežmarių apylinkės seniūnija
Gauta

2014-04-16 Nr. (1.8) R2-30

2014-04-15 Nr.

2180-84

DĖL SKELBIMO APIE PAV PROGRAMĄ

Vadovaujantis LR Aplinkos ministro įsakymu dėl visuomenės informavimo ir dalyvavimo planuojamos ūkinės veiklos poveikio aplinkai vertinimo procese tvarkos aprašo patvirtinimo (Žin., 2005, Nr. 93-3472; Žin., 2012, Nr. 102-5207), prašome paskelbti seniūnijos skelbimų lentoje (nuo 2014-04-16 iki 2014-05-02) tokį skelbimą su informacine žyma apie gavimo faktą ir datą:

INFORMACIJA apie dujotiekių jungties tarp Lenkijos ir Lietuvos dalies Lietuvos Respublikos teritorijoje statybos poveikio aplinkai vertinimo programą

1. Planuojamos ūkinės veiklos užsakovas – AB „Amber Grid“, Savanorių pr. 28, LT-03116 Vilnius, tel. (8 5) 236 0855, faks. (8 5) 236 0850
2. Planuojamos ūkinės veiklos dokumentų rengėjas - UAB „Kelprojektas“, I. Kanto g. 25, LT-44296 Kaunas, tel. (8 37) 20 54 19); el. paštas info@kelprojektas.lt.
3. Planuojamos ūkinės veiklos pavadinimas – Dujotiekių jungties tarp Lenkijos ir Lietuvos dalies Lietuvos Respublikos teritorijoje statyba.
4. Planuojamos ūkinės veiklos vieta – Vilniaus, Kauno, Alytaus ir Marijampolės apskritys; Širvintų r. sav. (Širvintų sen., Jauniūnų sen., Kernavės sen.), Vilniaus r. sav. (Dūkštų sen.), Elektrėnų r. sav. (Kazokiškių sen., Vievio sen., Elektrėnų sen., Gilučių sen., Kietaviškių sen.), Kaišiadorių r. sav. (Žiežmarių apylinkės sen., Kruonio sen.), Prienų r. sav. (Jiežno sen.), Birštono sav. (Birštono sen.), Alytaus r. sav. (Punios sen., Alytaus sen., Krokialaukio sen., Simno sen.), Lazdijų r. sav. (Krosnos sen., Šeštokų sen., Būdviečio sen.), Marijampolės sav. (Liudvinavo sen.).
5. PAV subjektai, kurie pagal kompetenciją nagrinės PAV dokumentus, teiks išvadas: Širvintų r. sav., Vilniaus r. sav., Elektrėnų r. sav., Kaišiadorių r. sav., Prienų r. sav., Birštono sav., Alytaus r. sav., Lazdijų r. sav., Marijampolės sav. administracijos; Vilniaus, Kauno, Alytaus ir Marijampolės visuomenės sveikatos centrai; Vilniaus, Kauno, Alytaus, Marijampolės apskričių priešgaisrinės gelbėjimo valdybos; Širvintų, Elektrėnų, Kaišiadorių, Prienų, Lazdijų priešgaisrinės gelbėjimo tarnybos; Kultūros paveldo departamento prie Kultūros ministerijos Vilniaus, Kauno, Alytaus ir Marijampolės teritoriniai padaliniai.
6. Programą tvirtins ir sprendimą dėl planuojamos ūkinės veiklos leistinumo pasirinktoje vietoje priims atsakinga institucija – Aplinkos apsaugos agentūra A. Juozapavičiaus g. 9, LT-09311 Vilnius, tel. (8) 70662008. faks. (8) 70662000, el. p. aaa@aaa.am.lt
7. Su programa susipažinti ir pasiūlymus pateikti galima: PAV dokumentų rengėjo adresu UAB „Kelprojektas“, I. Kanto g. 25, LT-44296 Kaunas, tel. (8 37) 20 54 19); el. paštas info@kelprojektas.lt; www.kelprojektas.lt
8. Pasiūlymus PAV dokumentų rengėjui galima pateikti per 10 darbo dienų nuo paskelbimo dienos, pasiūlymų kopijos papildomai gali būti pateiktos pagal kompetenciją PAV subjektams ir atsakingai institucijai.

Aplinkosaugos ir investicinių projektų
skyriaus vadovas

Arvydas Domatas

Kontaktinis asmuo Karolina Kevelkšaitė tel. (8 37) 20 54 19, el. paštas: karolina.kevelkskaite@kelprojektas.lt

UAB „KELPROJEKTAS“, I. Kanto g. 25, LT-44296, Kaunas, Lietuva.
Tel.: (8-37) 223 186, faksas: (8-37) 205 227, el. paštas: info@kelprojektas.lt, www.kelprojektas.lt
Įmonės kodas 234004210. PVM kodas LT340042113.
Atsiskaitomoji sąskaita LT702140030001229899, Nordea Bank Finland Plc Lietuvos skyriuje, banko kodas 21400.

KELPROJEKTAS

Kaišiadorių rajono savivaldybės
Kruonio seniūnijos seniūnui
Vilniaus g. 13, Kruonio mstl.
LT- 56318, Kaišiadorių r.



2014-04-15 Nr. *2013-SU*

DĖL SKELBIMO APIE PAV PROGRAMĄ

Vadovaujantis LR Aplinkos ministro įsakymu dėl visuomenės informavimo ir dalyvavimo planuojamos ūkinės veiklos poveikio aplinkai vertinimo procese tvarkos aprašo patvirtinimo (Žin., 2005, Nr. 93-3472; Žin., 2012, Nr. 102-5207), prašome paskelbti seniūnijos skelbimų lentoje (nuo 2014-04-16 iki 2014-05-02) tokį skelbimą su informacine žyma apie gavimo faktą ir datą:

INFORMACIJA apie dujotiekių jungties tarp Lenkijos ir Lietuvos dalies Lietuvos Respublikos teritorijoje statybos poveikio aplinkai vertinimo programą

1. Planuojamos ūkinės veiklos užsakovas – AB „Amber Grid“, Savanorių pr. 28, LT-03116 Vilnius, tel. (8 5) 236 0855, faks. (8 5) 236 0850
2. Planuojamos ūkinės veiklos dokumentų rengėjas - UAB „Kelprojektas“, I. Kanto g. 25, LT-44296 Kaunas, tel. (8 37) 20 54 19); el. paštas info@kelprojektas.lt.
3. Planuojamos ūkinės veiklos pavadinimas – Dujotiekių jungties tarp Lenkijos ir Lietuvos dalies Lietuvos Respublikos teritorijoje statyba.
4. Planuojamos ūkinės veiklos vieta – Vilniaus, Kauno, Alytaus ir Marijampolės apskritys; Širvintų r. sav. (Širvintų sen., Jauniūnų sen., Kernavės sen.), Vilniaus r. sav. (Dūkštų sen.), Elektrėnų r. sav. (Kazokiškių sen., Vievio sen., Elektrėnų sen., Gilučių sen., Kietaviškių sen.), Kaišiadorių r. sav. (Žiežmarių apylinkės sen., Kruonio sen.), Prienų r. sav. (Jiezno sen.), Birštono sav. (Birštono sen.), Alytaus r. sav. (Punios sen., Alytaus sen., Krokialaukio sen., Simno sen.), Lazdijų r. sav. (Krosnos sen., Šeštokų sen., Būdviečio sen.), Marijampolės sav. (Liudvinavo sen.).
5. PAV subjektai, kurie pagal kompetenciją nagrinės PAV dokumentus, teiks išvadas: Širvintų r. sav., Vilniaus r. sav., Elektrėnų r. sav., Kaišiadorių r. sav., Prienų r. sav., Birštono sav., Alytaus r. sav., Lazdijų r. sav., Marijampolės sav. administracijos; Vilniaus, Kauno, Alytaus ir Marijampolės visuomenės sveikatos centrai; Vilniaus, Kauno, Alytaus, Marijampolės apskričių priešgaisrinės gelbėjimo valdybos; Širvintų, Elektrėnų, Kaišiadorių, Prienų, Lazdijų priešgaisrinės gelbėjimo tarnybos; Kultūros paveldo departamento prie Kultūros ministerijos Vilniaus, Kauno, Alytaus ir Marijampolės teritoriniai padaliniai.
6. Programą tvirtins ir sprendimą dėl planuojamos ūkinės veiklos leistinumo pasirinktoje vietoje priims atsakinga institucija – Aplinkos apsaugos agentūra A. Juozapavičiaus g. 9, LT-09311 Vilnius, tel. (8) 70662008. faks. (8) 70662000, el. p. aaa@aaa.am.lt
7. Su programa susipažinti ir pasiūlymus pateikti galima: PAV dokumentų rengėjo adresu UAB „Kelprojektas“, I. Kanto g. 25, LT-44296 Kaunas, tel. (8 37) 20 54 19); el. paštas info@kelprojektas.lt; www.kelprojektas.lt
8. Pasiūlymus PAV dokumentų rengėjui galima pateikti per 10 darbo dienų nuo paskelbimo dienos, pasiūlymų kopijos papildomai gali būti pateiktos pagal kompetenciją PAV subjektams ir atsakingai institucijai.

Aplinkosaugos ir investicinių projektų
skyriaus vadovas

Arvydas Domatas

Kontaktinis asmuo Karolina Kevelkšaitė tel. (8 37) 20 54 19, el. paštas: karolina.kevelksteite@kelprojektas.lt

UAB „KELPROJEKTAS“, I. Kanto g. 25, LT-44296, Kaunas, Lietuva.

Tel.: (8-37) 223 186, faksas: (8-37) 205 227, el. paštas: info@kelprojektas.lt, www.kelprojektas.lt

Įmonės kodas 234004210. PVM kodas LT340042113.

Atsiskaitomoji sąskaita LT702140030001229899, Nordea Bank Finland Plc Lietuvos skyriuje, banko kodas 21400.

2014 04 16 Nr. (1.42)-R1-2014/819

Prienų rajono savivaldybės administracijai
Laisvės aikštė 12,
LT- 59126, Prienai

2014-04-15 Nr. 2157-SU

D. Jonaitis
2014-04-16**DĖL SKELBIMO APIE PAV PROGRAMĄ**

Vadovaujantis LR Aplinkos ministro įsakymu dėl visuomenės informavimo ir dalyvavimo planuojamos ūkinės veiklos poveikio aplinkai vertinimo procese tvarkos aprašo patvirtinimo (Žin., 2005, Nr. 93-3472; Žin., 2012, Nr. 102-5207), prašome paskelbti savivaldybės skelbimų lentoje (nuo 2014-04-16 iki 2014-05-02) tokį skelbimą su informacine žyma apie gavimo faktą ir datą:

L. G. Jonaitis
2014-04-17**INFORMACIJA apie dujotiekių jungties tarp Lenkijos ir Lietuvos dalies Lietuvos Respublikos teritorijoje statybos poveikio aplinkai vertinimo programą**

1. Planuojamos ūkinės veiklos užsakovas – AB „Amber Grid“, Savanorių pr. 28, LT-03116 Vilnius, tel. (8 5) 236 0855, faks. (8 5) 236 0850
2. Planuojamos ūkinės veiklos dokumentų rengėjas - UAB „Kelprojektas“, I. Kanto g. 25, LT-44296 Kaunas, tel. (8 37) 20 54 19); el. paštas info@kelprojektas.lt.
3. Planuojamos ūkinės veiklos pavadinimas – Dujotiekių jungties tarp Lenkijos ir Lietuvos dalies Lietuvos Respublikos teritorijoje statyba.
4. Planuojamos ūkinės veiklos vieta – Vilniaus, Kauno, Alytaus ir Marijampolės apskritys; Širvintų r. sav. (Širvintų sen., Jauniūnų sen., Kernavės sen.), Vilniaus r. sav. (Dūkštų sen.), Elektrėnų r. sav. (Kazokiškių sen., Vievio sen., Elektrėnų sen., Gilučių sen., Kietaviškių sen.), Kaišiadorių r. sav. (Žiežmarių apylinkės sen., Kruonio sen.), Prienų r. sav. (Jiezno sen.), Birštono sav. (Birštono sen.), Alytaus r. sav. (Punios sen., Alytaus sen., Krokialaukio sen., Simno sen.), Lazdijų r. sav. (Krosnos sen., Šeštokų sen., Būdviečio sen.), Marijampolės sav. (Liudvinavo sen.).
5. PAV subjektai, kurie pagal kompetenciją nagrinės PAV dokumentus, teiks išvadas: Širvintų r. sav., Vilniaus r. sav., Elektrėnų r. sav., Kaišiadorių r. sav., Prienų r. sav., Birštono sav., Alytaus r. sav., Lazdijų r. sav., Marijampolės sav. administracijos; Vilniaus, Kauno, Alytaus ir Marijampolės visuomenės sveikatos centrai; Vilniaus, Kauno, Alytaus, Marijampolės apskričių priešgaisrinės gelbėjimo valdybos; Širvintų, Elektrėnų, Kaišiadorių, Prienų, Lazdijų priešgaisrinės gelbėjimo tarnybos; Kultūros paveldo departamento prie Kultūros ministerijos Vilniaus, Kauno, Alytaus ir Marijampolės teritoriniai padaliniai.
6. Programą tvirtins ir sprendimą dėl planuojamos ūkinės veiklos leistinumą pasirinktoje vietoje priims atsakinga institucija – Aplinkos apsaugos agentūra A. Juozapavičiaus g. 9, LT-09311 Vilnius, tel. (8) 70662008. faks. (8) 70662000, el. p. aaa@aaa.am.lt
7. Su programa susipažinti ir pasiūlymus pateikti galima: PAV dokumentų rengėjo adresu UAB „Kelprojektas“, I. Kanto g. 25, LT-44296 Kaunas, tel. (8 37) 20 54 19); el. paštas info@kelprojektas.lt; www.kelprojektas.lt
8. Pasiūlymus PAV dokumentų rengėjui galima pateikti per 10 darbo dienų nuo paskelbimo dienos, pasiūlymų kopijos papildomai gali būti pateiktos pagal kompetenciją PAV subjektams ir atsakingai institucijai.

Aplinkosaugos ir investicinių projektų
skyriaus vadovas

Arvydas Domatas

Kontaktinis asmuo Karolina Kevelkštaite tel. (8 37) 20 54 19, el. paštas: karolina.kevelksteite@kelprojektas.ltUAB „KELPROJEKTAS“, I. Kanto g. 25, LT-44296, Kaunas, Lietuva.
Tel.: (8-37) 223 186, faksas: (8-37) 205 227, el. paštas: info@kelprojektas.lt, www.kelprojektas.lt
Įmonės kodas 234004210. PVM kodas LT340042113.

Atsiskaitomoji sąskaita LT702140030001229899, Nordea Bank Finland Plc Lietuvos skyriuje, banko kodas 21400.

Prienų rajono savivaldybės
Jiezo seniūnijos seniūnui
J. Basanavičiaus g. 1, Jieznas
LT- 59425, Prienų r.

2014-04-15 Nr. 2168-84

DĖL SKELBIMO APIE PAV PROGRAMĄ

Vadovaujantis LR Aplinkos ministro įsakymu dėl visuomenės informavimo ir dalyvavimo planuojamos ūkinės veiklos poveikio aplinkai vertinimo procese tvarkos aprašo patvirtinimo (Žin., 2005, Nr. 93-3472; Žin., 2012, Nr. 102-5207), prašome paskelbti seniūnijos skelbimų lentoje (nuo 2014-04-16 iki 2014-05-02) tokį skelbimą su informacine žyma apie gavimo faktą ir datą:

INFORMACIJA apie dujotiekių jungties tarp Lenkijos ir Lietuvos dalies Lietuvos Respublikos teritorijoje statybos poveikio aplinkai vertinimo programą

1. Planuojamos ūkinės veiklos užsakovas – AB „Amber Grid“, Savanorių pr. 28, LT-03116 Vilnius, tel. (8 5) 236 0855, faks. (8 5) 236 0850
2. Planuojamos ūkinės veiklos dokumentų rengėjas - UAB „Kelprojektas“, I. Kanto g. 25, LT-44296 Kaunas, tel. (8 37) 20 54 19); el. paštas info@kelprojektas.lt.
3. Planuojamos ūkinės veiklos pavadinimas – Dujotiekių jungties tarp Lenkijos ir Lietuvos dalies Lietuvos Respublikos teritorijoje statyba.
4. Planuojamos ūkinės veiklos vieta – Vilniaus, Kauno, Alytaus ir Marijampolės apskritys; Širvintų r. sav. (Širvintų sen., Jauniūnų sen., Kernavės sen.), Vilniaus r. sav. (Dūkštų sen.), Elektrėnų r. sav. (Kazokiškių sen., Vievio sen., Elektrėnų sen., Gilučių sen., Kietaviškių sen.), Kaišiadorių r. sav. (Žiežmarių apylinkės sen., Kruonio sen.), Prienų r. sav. (Jiezo sen.), Birštono sav. (Birštono sen.), Alytaus r. sav. (Punios sen., Alytaus sen., Krokialaukio sen., Simno sen.), Lazdijų r. sav. (Krosnos sen., Šeštokų sen., Būdviečio sen.), Marijampolės sav. (Liudvinavo sen.).
5. PAV subjektai, kurie pagal kompetenciją nagrinės PAV dokumentus, teiks išvadas: Širvintų r. sav., Vilniaus r. sav., Elektrėnų r. sav., Kaišiadorių r. sav., Prienų r. sav., Birštono sav., Alytaus r. sav., Lazdijų r. sav., Marijampolės sav. administracijos; Vilniaus, Kauno, Alytaus ir Marijampolės visuomenės sveikatos centrai; Vilniaus, Kauno, Alytaus, Marijampolės apskričių priešgaisrinės gelbėjimo valdybos; Širvintų, Elektrėnų, Kaišiadorių, Prienų, Lazdijų priešgaisrinės gelbėjimo tarnybos; Kultūros paveldo departamento prie Kultūros ministerijos Vilniaus, Kauno, Alytaus ir Marijampolės teritoriniai padaliniai.
6. Programą tvirtins ir sprendimą dėl planuojamos ūkinės veiklos leistinumo pasirinktoje vietoje priims atsakinga institucija – Aplinkos apsaugos agentūra A. Juozapavičiaus g. 9, LT-09311 Vilnius, tel. (8) 70662008. faks. (8) 70662000, el. p. aaa@aaa.am.lt
7. Su programa susipažinti ir pasiūlymus pateikti galima: PAV dokumentų rengėjo adresu UAB „Kelprojektas“, I. Kanto g. 25, LT-44296 Kaunas, tel. (8 37) 20 54 19); el. paštas info@kelprojektas.lt; www.kelprojektas.lt
8. Pasiūlymus PAV dokumentų rengėjui galima pateikti per 10 darbo dienų nuo paskelbimo dienos, pasiūlymų kopijos papildomai gali būti pateiktos pagal kompetenciją PAV subjektams ir atsakingai institucijai.

Aplinkosaugos ir investicinių projektų
skyriaus vadovas

Arvydas Domatas

Kontaktinis asmuo Karolina Kevelkštaitė tel. (8 37) 20 54 19, el. paštas: karolina.kevelkstaitė@kelprojektas.lt

UAB „KELPROJEKTAS“, I. Kanto g. 25, LT-44296, Kaunas, Lietuva.

Tel.: (8-37) 223 186, faksas: (8-37) 205 227, el. paštas: info@kelprojektas.lt, www.kelprojektas.lt

Įmonės kodas 234004210. PVM kodas LT340042113.

Atsiskaitomoji sąskaita LT702140030001229899, Nordea Bank Finland Plc Lietuvos skyriuje, banko kodas 21400.

DĖL SKELBIMO APIE PAV PROGRAMĄ

Vadovaujantis LR Aplinkos ministro įsakymu dėl visuomenės informavimo ir dalyvavimo planuojamos ūkinės veiklos poveikio aplinkai vertinimo procese tvarkos aprašymo patvirtinimo (Žin., 2005, Nr. 93-3472; Žin., 2012, Nr. 102-5207), prašome paskelbti savivaldybės skelbimų lentoje (nuo 2014-04-16 iki 2014-05-02) tokį skelbimą su informacine žyma apie gavimo faktą ir datą:

INFORMACIJA apie dujotiekių jungties tarp Lenkijos ir Lietuvos dalies Lietuvos Respublikos teritorijoje statybos poveikio aplinkai vertinimo programą

1. Planuojamos ūkinės veiklos užsakovas – AB „Amber Grid“, Savanorių pr. 28, LT-03116 Vilnius, tel. (8 5) 236 0855, faks. (8 5) 236 0850
2. Planuojamos ūkinės veiklos dokumentų rengėjas - UAB „Kelprojektas“, I. Kanto g. 25, LT-44296 Kaunas, tel. (8 37) 20 54 19); el. paštas info@kelprojektas.lt.
3. Planuojamos ūkinės veiklos pavadinimas – Dujotiekių jungties tarp Lenkijos ir Lietuvos dalies Lietuvos Respublikos teritorijoje statyba.
4. Planuojamos ūkinės veiklos vieta – Vilniaus, Kauno, Alytaus ir Marijampolės apskritys; Širvintų r. sav. (Širvintų sen., Jauniūnų sen., Kernavės sen.), Vilniaus r. sav. (Dūkštų sen.), Elektrėnų r. sav. (Kazokiškių sen., Vievio sen., Elektrėnų sen., Gilučių sen., Kietaviškių sen.), Kaišiadorių r. sav. (Žiežmarių apylinkės sen., Kruonio sen.), Prienų r. sav. (Jiezno sen.), Birštono sav. (Birštono sen.), Alytaus r. sav. (Punios sen., Alytaus sen., Krokialaukio sen., Simno sen.), Lazdijų r. sav. (Krosnos sen., Šeštokų sen., Būdviečio sen.), Marijampolės sav. (Liudvinavo sen.).
5. PAV subjektai, kurie pagal kompetenciją nagrinės PAV dokumentus, teiks išvadas: Širvintų r. sav., Vilniaus r. sav., Elektrėnų r. sav., Kaišiadorių r. sav., Prienų r. sav., Birštono sav., Alytaus r. sav., Lazdijų r. sav., Marijampolės sav. administracijos; Vilniaus, Kauno, Alytaus ir Marijampolės visuomenės sveikatos centrai; Vilniaus, Kauno, Alytaus, Marijampolės apskričių priešgaisrinės gelbėjimo valdybos; Širvintų, Elektrėnų, Kaišiadorių, Prienų, Lazdijų priešgaisrinės gelbėjimo tarnybos; Kultūros paveldo departamento prie Kultūros ministerijos Vilniaus, Kauno, Alytaus ir Marijampolės teritoriniai padaliniai.
6. Programą tvirtins ir sprendimą dėl planuojamos ūkinės veiklos leistinumą pasirinktoje vietoje priims atsakinga institucija – Aplinkos apsaugos agentūra A. Juozapavičiaus g. 9, LT-09311 Vilnius, tel. (8) 70662008. faks. (8) 70662000, el. p. aaa@aaa.am.lt
7. Su programa susipažinti ir pasiūlymus pateikti galima: PAV dokumentų rengėjo adresu UAB „Kelprojektas“, I. Kanto g. 25, LT-44296 Kaunas, tel. (8 37) 20 54 19); el. paštas info@kelprojektas.lt; www.kelprojektas.lt
8. Pasiūlymus PAV dokumentų rengėjui galima pateikti per 10 darbo dienų nuo paskelbimo dienos, pasiūlymų kopijos papildomai gali būti pateiktos pagal kompetenciją PAV subjektams ir atsakingai institucijai.

Aplinkosaugos ir investicinių projektų
skyriaus vadovas

Arvydas Domatas

Kalbėta apie tai, kas svarbu žemdirbiams

⇒ ATKELTA IŠ 5 P.

bi dalis – verslas kaime, tad įgyvendinant priemonę „Ūkio ir verslo plėtra“ bus skiriama parama jauniems ūkininkams įsikurti ir teikiama parama smulkiesiems ūkiams. Parama ekonominės veiklos pradžia kaimo vietovėse numatoma iki 30 proc., o plėtoti verslui mažoms ir labai mažoms įmonėms – 50 proc.

Žemės ūkio ministerijos Žemės ūkio gamybos ir maisto pramonės departamento direktorius Rimantas Krasuckis kalbėjo apie tiesioginės paramos nuostatas naujam laikotarpiui, kuris šiek tiek keisis. Žemės naudenų plotų deklaravimas prasidės balandžio 14 d. Nereikės jokių naujų reikalavimų ir pakeitimų. Džiugu, kad atsirado didesnio mastelio (1:5000) žemėlapiai. Pasak direktoriaus, bus galima bandyti į juos „įdėti“ žemės sklypus ir pasižiūrėti, kaip jie atrodoys ateityje.

R. Krasuckis priminė, kad 2014 m. bus galimybė papildyti lėšas, skirtas pieno sektoriui paremti. Dar bus ir papildomų nacionalinių išmokų, kurios, pasak pranešėjo, yra ES ir EK sąžinės graužaties išraiška...

Departamento direktorius pastebėjo, kad turim protingai panaudoti gaunamas lėšas, rūpintis, kad jos neatitektų tam, kam nepriklauso.

R. Krasuckis atkreipė dėmesį, kad dabar orientuojamasi į šeimos ūkius, skatinamas jų patrauklumas. Anot jo, mažesni mišrūs ūkiai per praeitą laikotarpį paramos gavo mažiau. Smulkūs ūkininkai neparengia projektų ir neprašo paramos.

Kalbėdamas apie persikirtimo išmokas, R. Krasuckis sakė, kad už pirmuosius 30 ha žemės ūkininkai gautų didesnę išmoką. Pavyzdžiui, turintiems 10 ha išmoka turėtų būti 543 Lt/ha, daugiau kaip 500 ha – 421 Lt, o turintiems 1000 ha – apie 400 Lt/ha.

Dar pranešėjas pažymėjo, kad numatoma didinti paramą laikantiems gyvulius ūkininkams. „Darom tai, ką galim, kokius turim šiam laikotarpiui limitus kaimo žmonėms skatinti. Žemės ūkio ministerija įsiklauso į ūkininkų nuomonę ir stengiasi, kad kaime neliktų dykynių be žmonių“, – teigė R. Krasuckis.

Kiti svarbūs klausimai

Apie žemės pirkimo ir pardavimo problemas kalbėjo ir Žemės ūkio rūmų pirmininkas A. Stančikas, kurio manymu, per mažai saugių, kad žemės neįsigytų tie, kurie jos nedirba.



NAUJASIS GELUPIS

Vyriausybės siūlomus įvesti apribojimus pateikė Žemės ūkio ministerijos Žemės politikos departamento Teisės skyriaus vedėja Gintarė Tumalavičienė. Kaip ir seniau, norintieji verstis žemės ūkiu ir įsigyti žemės privalės turėti kvalifikacinį pažymėjimą, laikytis įsipareigojimo penkerius metus vykdyti žemės ūkio veiklą ir atitikti kitus reikalavimus.

Dėl socialinių draudimo išmokų kalbėjo LR Socialinės apsaugos ir darbo ministerijos atstovė Živilė Grybaitė. Tiesa, šis projektas, kad visi registruoti ūkiai, nepriklausomai nuo dydžio, mokėtų socialinio draudimo įmokas, žemdirbių nesužavėjo. Bet jis dar tik svarstomas, o kada bus patvirtintas – neaišku.

Žemdirbių susirinkime apie melioracijos reikalingumą ir lėšų stygių kalbėjo Nacionalinės žemės tarnybos prie Žemės ūkio minis-

terijos GIS ir kartografijos skyriaus vedėja Aušra Kalandaitė. Pasak jos, nors lėšų melioracijai yra skiriama (pernai 27 mln., o šiemet – 36 mln. litų), tačiau tai tik lašas jūroje, nes senos melioracijos sistemos jau išėjo iš rikiuotės, o jų kapitaliniam remontui ir renovavimui vis pritrūksta pinigų.

Seimo kaimo reikalų komiteto nariai B. Pauža ir V. Kamblevičius ragino politikus prisiimti didesnę atsakomybę, supažindino, kokie aktualūs kaimo klausimai svarstomi jų komitete.

Aktualiai klausimais kalbėjo J. Kraujelis, primindamas, kad kyla žemės ūkio

bendrovių ir ūkininkų susipriešinimas, kad reikia vykdyti stabilesnę žemės ūkio politiką, kuri skatintų žmones dirbti ir gyventi kaime.

LŪS pirmininkas J. Talmantas sakė, kad reikia labiau remti augalininkystę ir gyvulininkystę, stengtis kurti konkurencingus ūkius, o žemę dirbančių žmonių neapkrauti papildomais mokesčiais. Jo kalbai pritarė visi susirinkimo dalyviai.

Nors susirinkimas užtruko palyginti ilgai, tačiau ūkininkai ir kaimo žmonės galėjo išsakyti savo problemą, būti išklausti ir išgirsti atsakymus iš pačių aukščiausių valdžios vyrų. Deja, ir jie ne visagaliai, už mūsų stovi Europos Sąjunga, kuri kartais padeda, o kartais ir nelabai.

Susirinkimo pabaigoje buvo priimta Prienų ir Birštono rajonų žemdirbių rezoliucija:

1. Siūlome KPP 2014–

2020 m. priemonei „Žemės ūkio valdų modernizavimas“ skirti tiek pat lėšų, kaip ir per praėjusį programinį laikotarpį; nustatyti prioritetinę šaka gyvulininkystę; taikyti diferencijuotą paramos intensyvumą: jauniems ūkininkams, taip pat ūkininkams, keičiantiems ūkio specializaciją iš augalininkystės į gyvulininkystę, ir ūkiams iki 50 sąlyginių gyvulių taikyti 70 % paramos intensyvumą, 51–100 – 70 % paramos intensyvumą, daugiau kaip 101 – 60 % intensyvumą.

2. Pirmųjų hektarų išmokos schemos taikymas yra ydingas. Tokiu būdu bus skatinami „sofos“ ūkininkai, kurie nekuria pridėtinės vertės, skatinamas ūkių skaldymas ir mažėjimas bei žemės ūkio paskirties žemės nuomos kainų didėjimas. Siūlo-

me netaikyti pirmųjų hektarų išmokos nuo 2014 m., o smulkius ir vidutinius ūkius skatinti didinant investicinės paramos intensyvumą.

3. 80 proc. 2014 m. ir 2015–2020 m. nacionalinės paramos skirti gyvulininkystės sektoriui skatinti.

4. Nacionalinėje gyvulininkystės sektoriaus plėtrai 2014–2020 metų programoje numatyti konkretų priemonių planą ir lėšas jo įgyvendinimui bei numatyti remti veislinių gyvulių įsigijimą kompensuojant 50 proc. jų įsigijimo vertės.

5. Užtikrinti žemės ūkio bendrovėms ir ūkininkams žemės ūkio veiklos vykdymui reikalingo žemės ūkio paskirties žemės ploto naudojimo testinumą.

6. Siekiant užtikrinti žemės ūkio paskirties žemės naudojimą išskirtinai žemės ūkio produkcijai gaminti iki šių

metų gegužės 1 d. nustatyti saugiklius žemės ūkio paskirties žemės sandoriams (pirkimo-pardavimo, dovanojimo, keitimo, nuomos, panaudos ir kt.).

7. Kategoriskai nepritariame valstybinio socialinio draudimo (VSD) „lubų“ didinimui ir pensinio amžiaus ūkininkų papildomam apmokestinimui.

8. Kasmet numatyti 120 mln. Lt skirti melioracijos įrenginių rekonstrukcijai ir statybai.

9. Reikalaujame, kad ateinančio programinio laikotarpio paramos įsisavinimo taisyklės nebūtų priimtos be žemdirbių savivaldos organizacijų pritarimo;

10. Parengti įstatymą ir visus reikalingus lydimuosius teisės aktus žemdirbių savivaldos mokesčio įvedimui nuo 2015 m. sausio 1 d.

Prienų ūkininkų sąjungos pirmininkas Martynas Butkevičius.

INFORMACIJA apie dujotiekių jungties tarp Lenkijos ir Lietuvos dalies Lietuvos Respublikos teritorijoje statybos poveikio aplinkai vertinimo programą

1. Planuojamos ūkinės veiklos užsakovas – AB „Amber Grid“, Savanorių pr. 28, LT-03116 Vilnius, tel. (8 5) 236 0855, faks. (8 5) 236 0850

2. Planuojamos ūkinės veiklos dokumentų rengėjas – UAB „Kelprojektas“, I. Kanto g. 25, LT-44296 Kaunas, tel. (8 37) 20 54 19; el. paštas info@kelprojektas.lt

3. Planuojamos ūkinės veiklos pavadinimas – Dujotiekių jungties tarp Lenkijos ir Lietuvos dalies Lietuvos Respublikos teritorijoje statyba.

4. Planuojamos ūkinės veiklos vieta – Vilniaus, Kauno, Alytaus ir Marijampolės apskritys; Širvintų r. sav. (Širvintų sen., Jauniūnų sen., Kernavės sen.), Vilniaus r. sav. (Dūkštų sen., Elektrėnų r. sav. (Kazokiškių sen., Vievio sen., Elektrėnų sen., Gilučių sen., Kietaviškių sen.), Kaišiadorių r. sav. (Ziežmarių apylinkės sen., Kruonio sen.), Prienų r. sav. (Jiezno sen.), Birštono sav. (Birštono sen.), Alytaus r. sav. (Punios sen., Alytaus sen., Krokialaukio sen., Simno sen.), Lazdijų r. sav. (Krosnos sen., Šeštokų sen., Būdviečio sen.), Marijampolės sav. (Liudvinavo sen.).

5. PAV subjektai, kurie pagal kompetenciją nagrinės PAV dokumentus, teiks išvadas: Širvintų r. sav., Vilniaus r. sav., Elektrėnų r. sav., Kaišiadorių r. sav., Prienų r. sav., Birštono sav., Alytaus r. sav., Lazdijų r. sav., Marijampolės sav. administracijos; Vilniaus, Kauno, Alytaus ir Marijampolės visuomenės sveikatos centrai; Vilniaus, Alytaus, Marijampolės apskričių priešgaisrinės gelbėjimo valdybos; Širvintų, Elektrėnų, Kaišiadorių, Prienų, Lazdijų priešgaisrinės gelbėjimo tarnybos; Kultūros paveldo departamento prie Kultūros ministerijos Vilniaus, Kauno, Alytaus ir Marijampolės teritoriniai padaliniai.

6. Programą tvirtins ir sprendimą dėl planuojamos ūkinės veiklos leistinumo pasirinktoje vietoje priims atsakinga institucija – Aplinkos apsaugos agentūra A. Juozapavičiaus g. 9, LT-09311 Vilnius, tel. (8) 70662008, faks. (8) 70662000, el. p. aaa@aaa.am.lt

7. Su programa susipažinti ir pasiūlymus pateikti galima: PAV dokumentų rengėjo adresu UAB „Kelprojektas“, I. Kanto g. 25, LT-44296 Kaunas, tel. (8 37) 20 54 19; el. paštas info@kelprojektas.lt; www.kelprojektas.lt

8. Pasiūlymus PAV dokumentų rengėjui galima pateikti per 10 darbo dienų nuo paskelbimo dienos, pasiūlymų kopijos papildomai gali būti pateiktos pagal kompetenciją PAV subjektams ir atsakingai institucijai.

GASCHEMA
Techninės Dujos
**DEGUONIS, AZOTAS,
ANGLIARŪGŠTĖ**

UAB „Autogata“
Vilniaus g. 28, Prienai. +370 319 51095