

**VALSTYBĖS ĮMONĖ REGISTRŲ CENTRAS**

Vincio Kudirkos g. 18-3, LT-03105 Vilnius, tel. (5) 2688 262, faks. (5) 2688 311, el.p. info@registrucentras.lt

NEKILNOJAMOJO TURTO REGISTRO CENTRINIO DUOMENŲ BANKO IŠRAŠAS

2018-06-29 11:10:01

1. Nekilnojamojo turto registre įregistruotas turtas:

Registro Nr.: **44/2119821**
Registro tipas: **Žemės sklypas**
Sudarymo data: **2017-03-14**
Adresas: **Vilniaus r. sav., Avižienių sen., Klevinės vs., Ukmergės g. 453**
Registro tvarkytojas: **Valstybės įmonės Registrų centro Vilniaus filialas**

2. Nekilnojamieji daiktai:

2.1. **Žemės sklypas**
Unikalus daikto numeris: **4400-4537-0307**
Žemės sklypo kadastro numeris ir kadastro vietovės pavadinimas: **4174/0200:2534 Riešės k.v.**
Daikto pagrindinė naudojimo paskirtis: **Kita**
Žemės sklypo naudojimo būdas: **Pramonės ir sandėliavimo objektų teritorijos**
Statusas: **Suformuotas padalijus daiktą**
Daikto istorinė kilmė: **Gautas padalijus daiktą, unikalus daikto numeris 4174-0200-0419**
Gautas padalijus daiktą, unikalus daikto numeris 4174-0200-0420
Žemės sklypo plotas: **1.9554 ha**
Žemės ūkio naudmenų plotas viso: **1.9554 ha**
iš jo: pievų ir natūralių ganyklų plotas: **1.9554 ha**
Žemės ūkio naudmenų našumo balas: **40.0**
Matavimų tipas: **Žemės sklypas suformuotas atliekant kadastrinius matavimus**
Indeksuota žemės sklypo vertė: **5029 Eur**
Žemės sklypo vertė: **3143 Eur**
Vidutinė rinkos vertė: **275000 Eur**
Vidutinės rinkos vertės nustatymo data: **2018-05-03**
Vidutinės rinkos vertės nustatymo būdas: **Masinis vertinimas**
Kadastro duomenų nustatymo data: **2017-02-02**

3. Daikto priklausiniai iš kito registro: įrašų nėra**4. Nuosavybė:**

4.1. **Nuosavybės teisė**
Savininkas: **UAB "Gamineva", a.k. 304711992**
Daiktas: **žemės sklypas Nr. 4400-4537-0307, aprašytas p. 2.1.**
Įregistravimo pagrindas: **2018-06-14 Pirkimo - pardavimo sutartis Nr. 2562**
Įrašas galioja: **Nuo 2018-06-15**

5. Valstybės ir savivaldybių žemės patikėjimo teisė: įrašų nėra**6. Kitos daiktinės teisės : įrašų nėra****7. Juridiniai faktai:**

7.1. **Hipoteka**
Daiktas: **žemės sklypas Nr. 4400-4537-0307, aprašytas p. 2.1.**
Įregistravimo pagrindas: **2018-06-15 Hipotekos registro pranešimas apie hipotekos įregistravimą Nr. 20120180056649**
Įrašas galioja: **Nuo 2018-06-18**

8. Žymos:

8.1. **Įsiskolinimas už įsigytą turtą**
Daiktas: **žemės sklypas Nr. 4400-4537-0307, aprašytas p. 2.1.**
Įregistravimo pagrindas: **2018-06-14 Pirkimo - pardavimo sutartis Nr. 2562**
Įrašas galioja: **Nuo 2018-06-15**

8.2. **Sąlyga neperleisti turto trečiajam asmeniui**
Daiktas: **žemės sklypas Nr. 4400-4537-0307, aprašytas p. 2.1.**
Įregistravimo pagrindas: **2018-06-14 Pirkimo - pardavimo sutartis Nr. 2562**
Įrašas galioja: **Nuo 2018-06-15**

9. Specialiosios žemės ir miško naudojimo sąlygos:

9.1.

II. Kelių apsaugos zonos

Daiktas: **žemės sklypas Nr. 4400-4537-0307, aprašytas p. 2.1.**
Įregistravimo pagrindas: **2017-03-07 Nacionalinės žemės tarnybos teritorinio skyriaus vedėjo sprendimas Nr. 48SK-704-(14.48.111.)**
Plotas: **0.3906 ha**
Įrašas galioja: **Nuo 2017-03-14**

10. Daikto registravimas ir kadastro žymos:

10.1.

Kadastrinius matavimus atliko (kadastro žyma)
AURIMAS ŽUTAUTAS, gim. 1987-10-16
Daiktas: **žemės sklypas Nr. 4400-4537-0307, aprašytas p. 2.1.**
Įregistravimo pagrindas: **2011-04-12 Kvalifikacijos pažymėjimas Nr. 2M-M-1212**
2017-02-02 Nekilnojamojo daikto kadastro duomenų byla
Įrašas galioja: **Nuo 2017-03-14**

10.2.

Suformuotas padalijimo būdu (daikto registravimas)
Daiktas: **žemės sklypas Nr. 4400-4537-0307, aprašytas p. 2.1.**
Įregistravimo pagrindas: **2017-03-07 Nacionalinės žemės tarnybos teritorinio skyriaus vedėjo sprendimas Nr. 48SK-704-(14.48.111.)**
Įrašas galioja: **Nuo 2017-03-14**

11. Registro pastabos ir nuorodos: įrašų nėra

12. Kita informacija: įrašų nėra

13. Informacija apie duomenų sandoriui tikslinimą:

13.1. **Duomenys patikslinti 2018-06-05, užsakymo Nr. 17839246**
Patikslinimas galioja iki: **2018-07-04**
Patikslinimas atliktas: **DAIVA BOBROVIČIENĖ, 46110140210; JONAS BOBROVIČIUS, 35810020414;**

2018-06-29 11:10:01



2018-06-29 11:09:39

1. Nekilnojamojo turto registre įregistruotas turtas:

Registro Nr.: **44/2119823**
Registro tipas: **Žemės sklypas**
Sudarymo data: **2017-03-14**
Vilniaus r. sav., Avižienių sen., Klevinės vs.
Registro tvarkytojas: **Valstybės įmonės Registrų centro Vilniaus filialas**

2. Nekilnojamieji daiktai:

2.1. **Žemės sklypas**
Vilniaus r. sav., Avižienių sen., Klevinės vs.
Unikalus daikto numeris: **4400-4537-2212**
Žemės sklypo kadastro numeris ir kadastro vietovės pavadinimas: **4174/0200:8051 Riešės k.v.**
Daikto pagrindinė naudojimo paskirtis: **Kita**
Žemės sklypo naudojimo būdas: **Susisiekimo ir inžinerinių tinklų koridorių teritorijos**
Statusas: **Suformuotas padalijus daiktą**
Daikto istorinė kilmė: **Gautas padalijus daiktą, unikalus daikto numeris 4174-0200-0419**
Gautas padalijus daiktą, unikalus daikto numeris 4174-0200-0420
Žemės sklypo plotas: **0.2599 ha**
Žemės ūkio naudmenų plotas viso: **0.2599 ha**
iš jo: pievų ir natūralių ganyklų plotas: **0.2599 ha**
Žemės ūkio naudmenų našumo balas: **40.0**
Matavimų tipas: **Žemės sklypas suformuotas atliekant kadastrinius matavimus**
Indeksuota žemės sklypo vertė: **2258 Eur**
Žemės sklypo vertė: **1411 Eur**
Vidutinė rinkos vertė: **25800 Eur**
Vidutinės rinkos vertės nustatymo data: **2018-05-03**
Vidutinės rinkos vertės nustatymo būdas: **Masinis vertinimas**
Kadastro duomenų nustatymo data: **2017-02-02**

3. Daikto priklausiniai iš kito registro: įrašų nėra

4. Nuosavybė:

4.1. **Nuosavybės teisė**
Savininkas: **UAB "Gamineva", a.k. 304711992**
Daiktas: **žemės sklypas Nr. 4400-4537-2212, aprašytas p. 2.1.**
Įregistravimo pagrindas: **2018-06-14 Pirkimo - pardavimo sutartis Nr. 2562**
Įrašas galioja: **Nuo 2018-06-15**

5. Valstybės ir savivaldybių žemės patikėjimo teisė: įrašų nėra

6. Kitos daiktinės teisės : įrašų nėra

7. Juridiniai faktai:

7.1. **Hipoteka**
Daiktas: **žemės sklypas Nr. 4400-4537-2212, aprašytas p. 2.1.**
Įregistravimo pagrindas: **2018-06-15 Hipotekos registro pranešimas apie hipotekos įregistravimą Nr. 20120180056649**
Įrašas galioja: **Nuo 2018-06-18**

8. Žymos:

8.1. **Įsiskolinimas už įsigytą turtą**
Daiktas: **žemės sklypas Nr. 4400-4537-2212, aprašytas p. 2.1.**
Įregistravimo pagrindas: **2018-06-14 Pirkimo - pardavimo sutartis Nr. 2562**
Įrašas galioja: **Nuo 2018-06-15**

8.2. **Sąlyga neperleisti turto trečiajam asmeniui**
Daiktas: **žemės sklypas Nr. 4400-4537-2212, aprašytas p. 2.1.**
Įregistravimo pagrindas: **2018-06-14 Pirkimo - pardavimo sutartis Nr. 2562**
Įrašas galioja: **Nuo 2018-06-15**

9. Specialiosios žemės ir miško naudojimo sąlygos:

9.1.

II. Kelių apsaugos zonos

Daiktas: žemės sklypas Nr. 4400-4537-2212, aprašytas p. 2.1.

Įregistravimo pagrindas: 2017-03-07 Nacionalinės žemės tarnybos teritorinio skyriaus vedėjo sprendimas Nr. 48SK-704-(14.48.111.)

Plotas: 0.2599 ha

Įrašas galioja: Nuo 2017-03-14

10. Daikto registravimas ir kadastro žymos:

10.1.

Kadastrinius matavimus atliko (kadastro žyma)

AURIMAS ŽUTAUTAS, gim. 1987-10-16

Daiktas: žemės sklypas Nr. 4400-4537-2212, aprašytas p. 2.1.

Įregistravimo pagrindas: 2011-04-12 Kvalifikacijos pažymėjimas Nr. 2M-M-1212
2017-02-02 Nekilnojamojo daikto kadastro duomenų byla

Įrašas galioja: Nuo 2017-03-14

10.2.

Suformuotas padalijimo būdu (daikto registravimas)

Daiktas: žemės sklypas Nr. 4400-4537-2212, aprašytas p. 2.1.

Įregistravimo pagrindas: 2017-03-07 Nacionalinės žemės tarnybos teritorinio skyriaus vedėjo sprendimas Nr. 48SK-704-(14.48.111.)

Įrašas galioja: Nuo 2017-03-14

11. Registro pastabos ir nuorodos: įrašų nėra

12. Kita informacija: įrašų nėra

13. Informacija apie duomenų sandoriui tikslinimą:

13.1. Duomenys patikslinti 2018-06-05, užsakymo Nr. 17839246

Patikslinimas galioja iki: 2018-07-04

Patikslinimas atliktas: DAIVA BOBROVIČIENĖ, 46110140210; JONAS BOBROVIČIUS,
35810020414;

2018-06-29 11:09:39



2018-06-29 11:09:59

1. Nekilnojamojo turto registre įregistruotas turtas:

Registro Nr.: **44/2119822**
Registro tipas: **Žemės sklypas**
Sudarymo data: **2017-03-14**
Vilniaus r. sav., Avižienių sen., Klevinės vs.
Registro tvarkytojas: **Valstybės įmonės Registrų centro Vilniaus filialas**

2. Nekilnojamieji daiktai:

2.1. **Žemės sklypas**
Vilniaus r. sav., Avižienių sen., Klevinės vs.
Unikalus daikto numeris: **4400-4537-2156**
Žemės sklypo kadastro numeris ir kadastro vietovės pavadinimas: **4174/0200:3059 Riešės k.v.**
Daikto pagrindinė naudojimo paskirtis: **Kita**
Žemės sklypo naudojimo būdas: **Susisiekimo ir inžinerinių tinklų koridorių teritorijos**
Statusas: **Suformuotas padalijus daiktą**
Daikto istorinė kilmė: **Gautas padalijus daiktą, unikalus daikto numeris 4174-0200-0419**
Gautas padalijus daiktą, unikalus daikto numeris 4174-0200-0420
Žemės sklypo plotas: **0.1089 ha**
Žemės ūkio naudmenų plotas viso: **0.1089 ha**
iš jo: pievų ir natūralių ganyklų plotas: **0.1089 ha**
Žemės ūkio naudmenų našumo balas: **40.0**
Matavimų tipas: **Žemės sklypas suformuotas atliekant kadastrinius matavimus**
Indeksuota žemės sklypo vertė: **946 Eur**
Žemės sklypo vertė: **591 Eur**
Vidutinė rinkos vertė: **11100 Eur**
Vidutinės rinkos vertės nustatymo data: **2018-05-03**
Vidutinės rinkos vertės nustatymo būdas: **Masinis vertinimas**
Kadastro duomenų nustatymo data: **2017-02-02**

3. Daikto priklausiniai iš kito registro: įrašų nėra

4. Nuosavybė:

4.1. **Nuosavybės teisė**
Savininkas: **UAB "Gamineva", a.k. 304711992**
Daiktas: **žemės sklypas Nr. 4400-4537-2156, aprašytas p. 2.1.**
Įregistravimo pagrindas: **2018-06-14 Pirkimo - pardavimo sutartis Nr. 2562**
Įrašas galioja: **Nuo 2018-06-15**

5. Valstybės ir savivaldybių žemės patikėjimo teisė: įrašų nėra

6. Kitos daiktinės teisės :

6.1. **Kelio servitutas - teisė važiuoti transporto priemonėmis, naudotis pėsčiųjų taku, varyti galvijas (tarnaujantis)**
Daiktas: **žemės sklypas Nr. 4400-4537-2156, aprašytas p. 2.1.**
Įregistravimo pagrindas: **2000-12-14 Apskrities viršininko įsakymas Nr. 4338-41**
2017-03-07 Nacionalinės žemės tarnybos teritorinio skyriaus vedėjo sprendimas Nr. 48SK-704-(14.48.111.)
Plotas: **0.0526 ha**
Įrašas galioja: **Nuo 2017-03-22**

6.2. **Kiti servitutai (tarnaujantis)**
Daiktas: **žemės sklypas Nr. 4400-4537-2156, aprašytas p. 2.1.**
Įregistravimo pagrindas: **2012-02-06 Servituto sutartis Nr. SK-998**
2017-03-07 Nacionalinės žemės tarnybos teritorinio skyriaus vedėjo sprendimas Nr. 48SK-704-(14.48.111.)

Aprašymas: **Teisė nekliudomai prieiti, privažiuoti ar kitaip patekti prie Servitoto turėtojai priklausančių ar jo eksploatuojamų energetikos objektų, esančių žemės sklypo dalyje, teisės aktų nustatyta tvarka atlikti jų techninės priežiūros, remonto, rekonstravimo, paleidimo ir derinimo darbus, bandymus, matavimus, dispečerinį bei technologinį valdymą. Servitoto turėtojai taip pat suteikiama teisė neišplečiant nustatytų servitoto ribų tiesti žemės sklypo dalyje naujus skirstomuosius tinklus. Servitutas nustatomas žemės sklypo daliai - 96.67 kv.m, neterminuotam laikotarpiui.**

[rašas galioja: **Nuo 2017-03-22**

7. Juridiniai faktai:

7.1.

Hipoteka

Daiktas: **žemės sklypas Nr. 4400-4537-2156, aprašytas p. 2.1.**

[registravimo pagrindas: **2018-06-15 Hipotekos registro pranešimas apie hipotekos įregistravimą Nr. 20120180056649**

[rašas galioja: **Nuo 2018-06-18**

8. Žymos:

8.1.

Įsiskolinimas už įsigytą turtą

Daiktas: **žemės sklypas Nr. 4400-4537-2156, aprašytas p. 2.1.**

[registravimo pagrindas: **2018-06-14 Pirkimo - pardavimo sutartis Nr. 2562**

[rašas galioja: **Nuo 2018-06-15**

8.2.

Sąlyga neperleisti turto trečiajam asmeniui

Daiktas: **žemės sklypas Nr. 4400-4537-2156, aprašytas p. 2.1.**

[registravimo pagrindas: **2018-06-14 Pirkimo - pardavimo sutartis Nr. 2562**

[rašas galioja: **Nuo 2018-06-15**

9. Specialiosios žemės ir miško naudojimo sąlygos:

9.1.

II. Kelių apsaugos zonos

Daiktas: **žemės sklypas Nr. 4400-4537-2156, aprašytas p. 2.1.**

[registravimo pagrindas: **2017-03-07 Nacionalinės žemės tarnybos teritorinio skyriaus vedėjo sprendimas Nr. 48SK-704-(14.48.111.)**

Plotas: **0.0244 ha**

[rašas galioja: **Nuo 2017-03-14**

10. Daikto registravimas ir kadastro žymos:

10.1.

Kadastrinius matavimus atliko (kadastro žyma)

AURIMAS ŽUTAUTAS, gim. 1987-10-16

Daiktas: **žemės sklypas Nr. 4400-4537-2156, aprašytas p. 2.1.**

[registravimo pagrindas: **2011-04-12 Kvalifikacijos pažymėjimas Nr. 2M-M-1212 2017-02-02 Nekilnojamojo daikto kadastro duomenų byla**

[rašas galioja: **Nuo 2017-03-14**

10.2.

Suformuotas padalijimo būdu (daikto registravimas)

Daiktas: **žemės sklypas Nr. 4400-4537-2156, aprašytas p. 2.1.**

[registravimo pagrindas: **2017-03-07 Nacionalinės žemės tarnybos teritorinio skyriaus vedėjo sprendimas Nr. 48SK-704-(14.48.111.)**

[rašas galioja: **Nuo 2017-03-14**

11. Registro pastabos ir nuorodos: įrašų nėra

12. Kita informacija: įrašų nėra

13. Informacija apie duomenų sandoriui tikslinimą:

13.1. **Duomenys patikslinti 2018-06-05, užsakymo Nr. 17839246**

Patikslinimas galioja iki: **2018-07-04**


Patikslinimas atliktas: **DAIVA BOBROVIČIENĖ, 46110140210; JONAS BOBROVIČIUS, 35810020414;**

2018-06-29 11:09:59



ŽEMĖS SKLYPO PLANAS M 1:500
Sklypo plotas 2599 m²

X=6072900
Y=575800

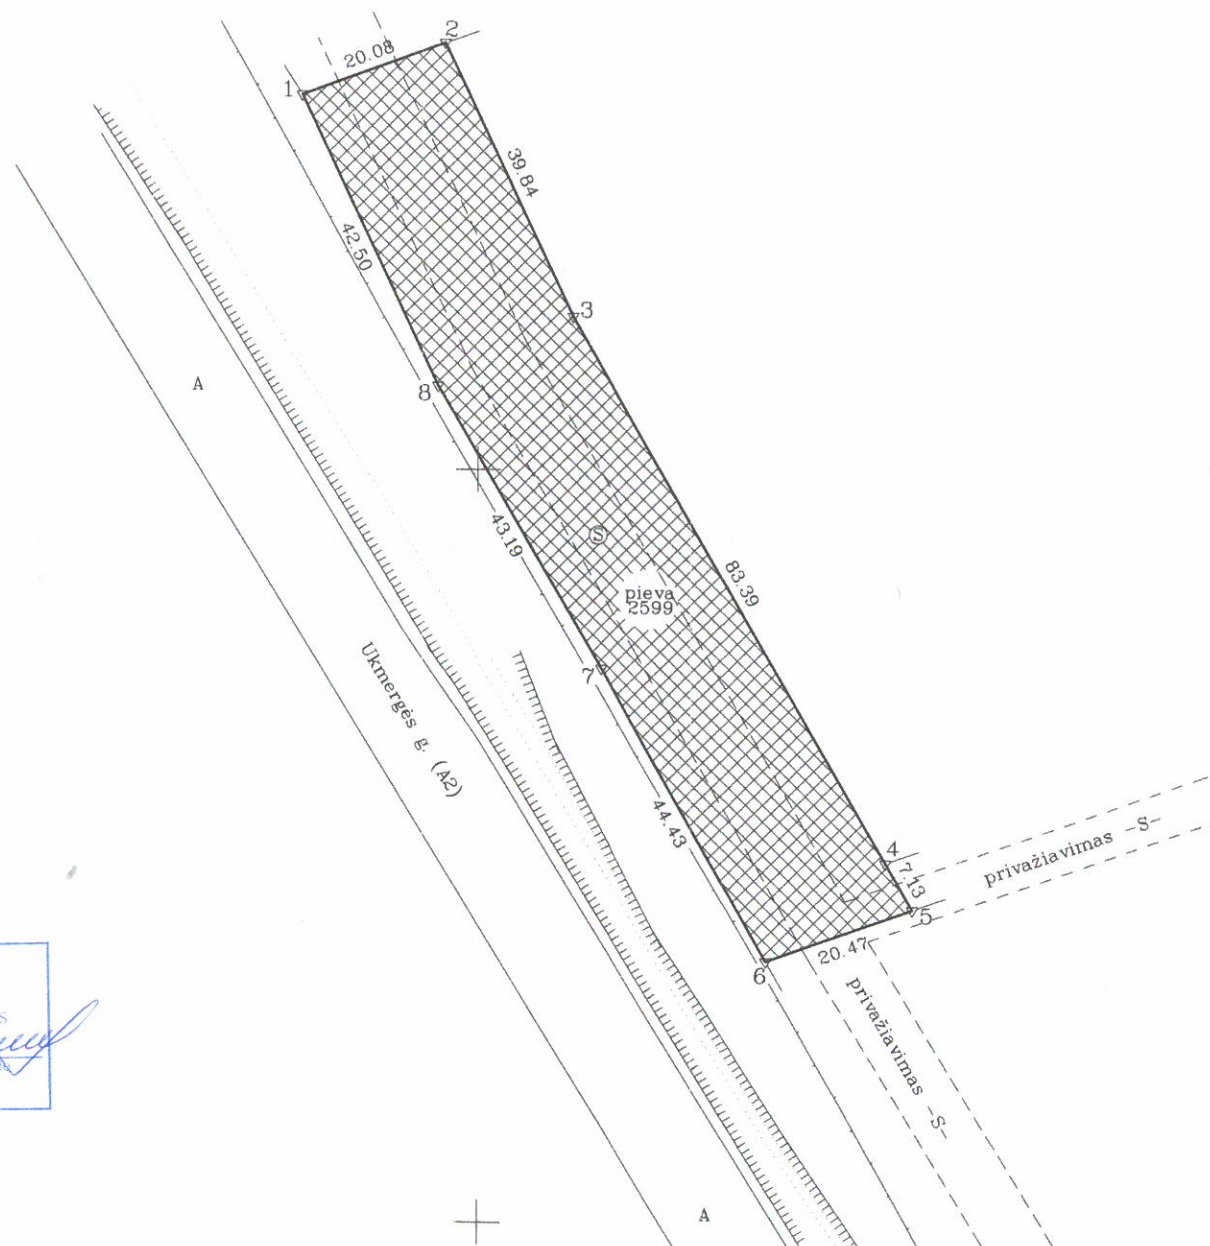

SKLYPO RIBOS PAŽYMĖTOS
KADASTRO ŽEMĖLAPYJE
VI REGISTRŲ CENTRO VILNIAUS BIURAS
Kadastro specialistė ekspertė
pareigos
17.03.2017
Jovaitė Starouimovienė

Kadastro:	vieta:	Riešės	blokas				sklypas				
Žemės sklypo kadastro Nr.			4	1	7	4	0	2	0	0	8051

Gatvė, namo Nr.	proj. nr. 1-3
Kaimas (miestelis)	Klevinės vs.
Seniūnija	Avižienių
Miestas (rajonas)	Vilniaus
Apskritis	Vilniaus

Gretimybė	Gretimio žemės sklypo kadastro Nr.	Pastabos
1-2	4174/0200:0411	
2-4		proj. nr. 1-1
4-5		proj. nr. 1-2
5-6	4174/0200:1024	
6-1	4174/7001:0002	Ukmergės g. (A2)

Naudojamas plotas							
Privati				Valstybinė			
atskirai		bendrai		atskirai		bendrai	
ind.	m ²	ind.	m ²	ind.	m ²	ind.	m ²
		A, B	2599				

Su paženklinimais vietovėje žemės sklypo ribomis, aprašytomis . . . 2017 . . . m.
. . . 02 . . . mėn. 02 d. žemės sklypo paženklinimo-parodymo akte, ir nustatytu plotu sutinku:
Žemės savininkas (naudotojas):

Jonas Bobrovičius	A	(ind.)	(parašas)	(data)
(vardas, pavardė)	(ind.)	(parašas)	(data)	
Daiva Bobrovičienė	B	(ind.)	(parašas)	(data)
(vardas, pavardė)	(ind.)	(parašas)	(data)	

Nacionalinės žemės tarnybos prie Žemės ūkio ministerijos
Vilniaus miesto (rajono) skyrius

Patikrinęs: Vilniaus rajono skyriaus vyriausioji specialistė
Suderino: Anžela Boravskaitė (parašas)

Nacionalinės žemės tarnybos prie Žemės ūkio ministerijos
Vilniaus rajono skyriaus vedėjo pavaduotojas
Evaldas Žoštautas (parašas)
2017-03-03

Vilniaus rajono skyrius
Nr. 2
A.V.

UAB GM PROJEKTAI
GEODEZIJOS IR MIŠKOTVARKOS PROJEKTAI

Pareigos	Parašas	Vardas, pavardė	Data
Matininkas		A. Žutautas	2015-02-02

UAB GM projekto LTD
A.V.

ŽEMĖS SKLYPO PLANAS M 1: 500

Sklypo plotas 2599 m²

Žemės sklypo kadastro Nr. 4 1 7 4 0 2 0 0

KOORDINAČIŲ ŽINIARAŠTIS

Koordinatinių sistema LKS-94							
Taško Nr.	Kodas	X	Y	Taško Nr.	Kodas	X	Y
1	R	6072849.56	575776.76				
2	R	6072856.39	575795.64				
3	R	6072820.28	575812.48				
4	R	6072747.82	575853.76				
5	R	6072741.63	575857.30				
6	R	6072734.85	575837.99				
7	R	6072773.62	575816.28				
8	R	6072811.04	575794.72				
SKLYPO CENTRO KOORDINATĖS							
Koordinatinių sistema		Koordinatės X/Y		Planšetės nomenklatūra			
Sistema, kurioje vykdyti matavimai		X=6072790 Y=575820		75/34			
Valstybinė LKS-1994		X=6072790 Y=575820		75/34			
Žiniaraštį sudarė		A. Žutautas, 2M-M-1212		2015-02-02			
		(parašas)		(vardas ir pavardė, pažymėjimo Nr.)			
				(data)			


Ištrauka iš Lietuvos Administracinių teisinių pažeidimų kodekso:
47 straipsnis. Pastovių žemėnaudos riboženklų sunaikinimas arba gadinimas - užtraukia baudą nuo dviejų šimtų penkiasdešimties iki penkių šimtų litų.

Duomenys apie žemės naudojimo apribojimus


Eil. Nr.	Kodas	Apribojimai	Žemės plotas, m ²
1	2	3	4
1	2	Kelių apsaugos zonos	2599

PROJEKTUOJAMI SERVITUTAI

Eil. Nr.	Kodas	Servituto rūšis	Plotas m ²
1	214	Kelio servitutas-teisė važiuoti transporto priemonėmis, teisė naudotis pėsčiųjų taku, varyti galvijus (tarnaujantis) (S)	2599
2	222	Servitutas-teisė tiesti, aptarnauti, naudoti požemines, antžemines komunikacijas (tarnaujantis) (S)	2599

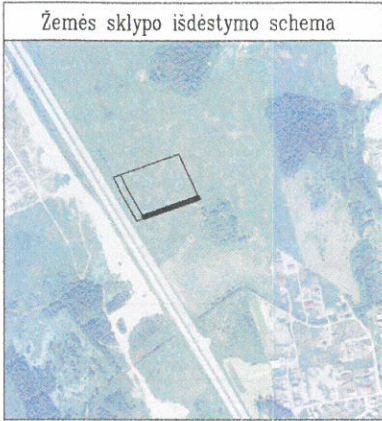

ŽEMĖS SKLYPO PLANAS M 1:500
Sklypo plotas 1089 m²

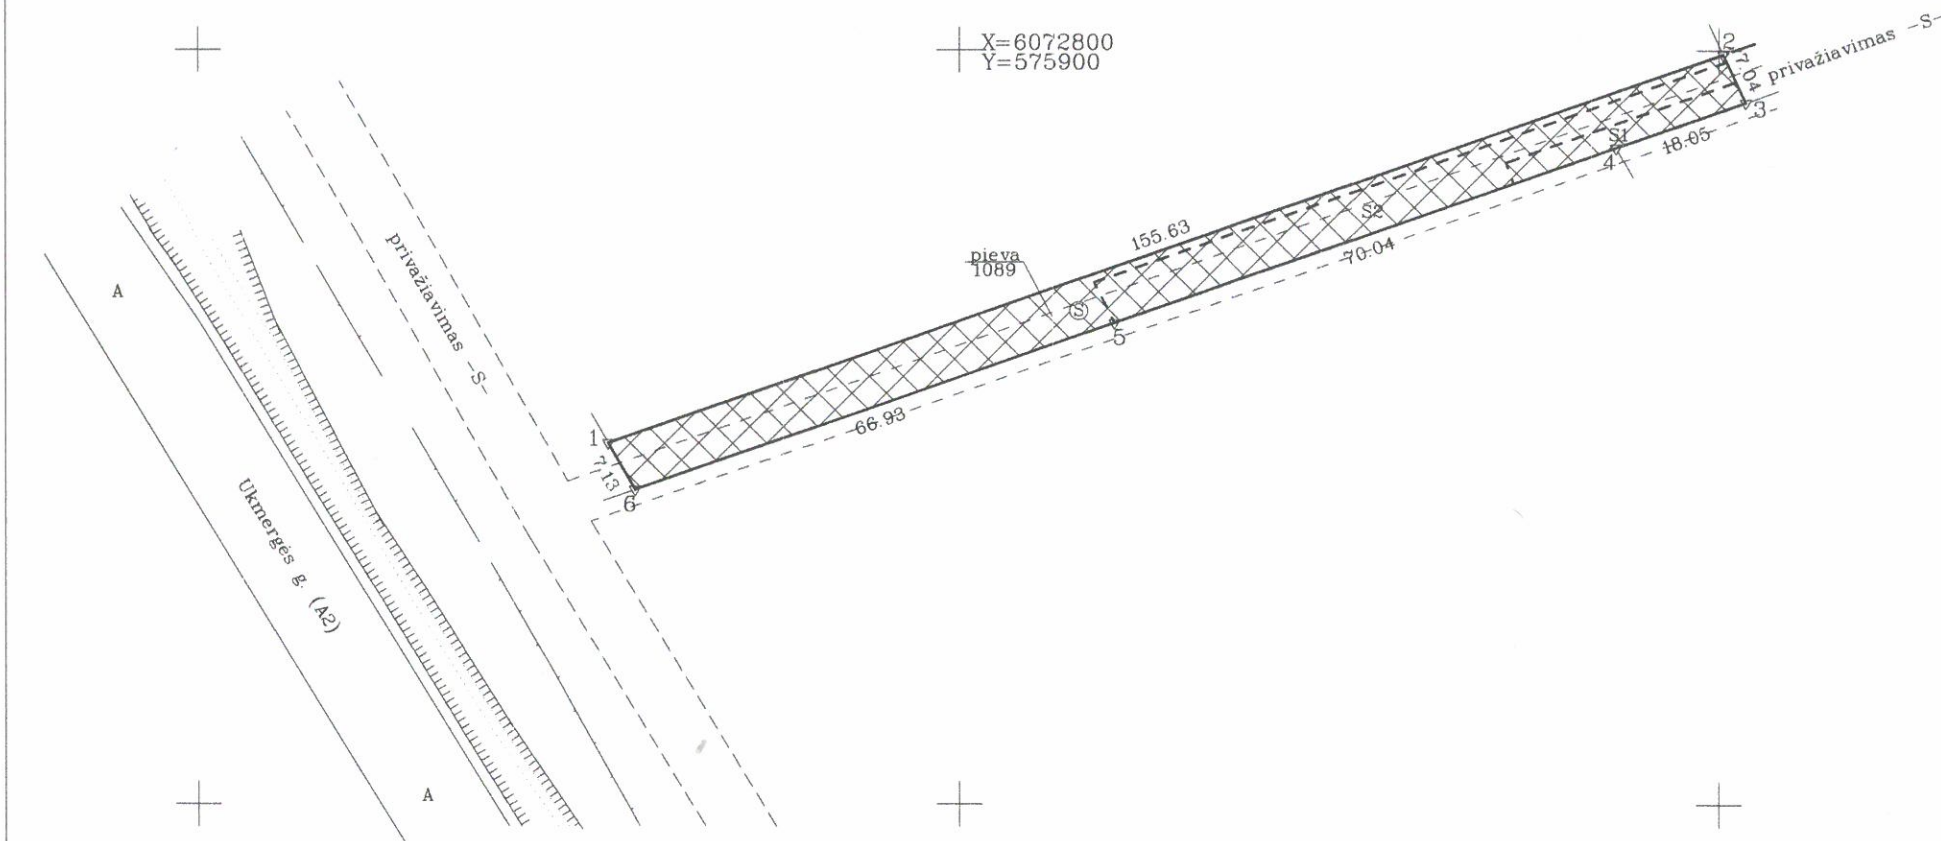

SKLYPO RIBOS PAŽYMĖTOS
KADASTRO ŽEMELAPYJE
VI REGISTRU CENTRO VILNIAUS BIURAS
Kadastro specialistė eksperte
pareigos 2017-03-03
Jovaitė Starodimovienė

Kadastro:	vietovė	Riešės	blokas				sklypas				
Žemės sklypo kadastro Nr.			4	1	7	4	0	2	0	0	3059

Gatvė, namo Nr.	proj. nr. 1-2
Kaimas (miestelis)	Klevinės vs.
Seniūnija	Avižienių
Miestas (rajonas)	Vilniaus
Apskritis	Vilniaus

Gretimybė	Gretimo žemės sklypo kadastro Nr.	Pastabos
1-2		proj. nr. 1-1
2-3	4174/0200:1315	
3-4	4174/0200:1025	
4-6	4174/0200:1024	
6-1		proj. nr. 1-3

Naudojamas plotas							
Privati				Valstybinė			
atskirai		bendrai		atskirai		bendrai	
ind.	m ²	ind.	m ²	ind.	m ²	ind.	m ²
		A; B	1089				

Su paženklintomis vietovėje žemės sklypo ribomis, aprašytais . . . 2017 . . . m.
.. 02 . . . mėn. 02 d. žemės sklypo paženklinimo-parodymo akte, ir nustatyti plotu sutinku:
Žemės savininkas (naudotojas):

Jonas Bobrovičius A
(vardas, pavardė) (ind.) (parašas) (data)
Daiva Bobrovičienė B
(vardas, pavardė) (ind.) (parašas) (data)

Nacionalinės žemės tarnybos prie Žemės ūkio ministerijos
Vilniaus miesto (rajono) skyrius
Patikrinęs: Vilniaus rajono skyriaus vyriausioji specialistė
Suderino: Anžė Boravskaitė (parašas)
Nacionalinės žemės tarnybos prie Žemės ūkio ministerijos
Vilniaus miesto (rajono) skyrius
Vedėjo pavaduotojas (vardas, pavardė) Evaldas Žoškaitis
2017-03-03
Vilniaus rajono skyrius Nr. 2
A.V.

UAB GM PROJEKTAI
GEODEZIJOS IR MIŠKOTVARKOS PROJEKTAI
Pareigos Parašas Vardas, pavardė Data
Metininkas A Žutautas 2015-02-02
A.V.

ŽEMĖS SKLYPO PLANAS M 1:500

Sklypo plotas 1089 m²

Žemės sklypo kadastro Nr. 4 1 7 4 0 2 0 0

KOORDINAČIŲ ŽINIARAŠTIS

Koordinatinių sistema LKS-94							
Taško Nr.	Kodas	X	Y	Taško Nr.	Kodas	X	Y
1	R	6072747.82	575853.76				
2	R	6072799.43	576000.58				
3	R	6072793.05	576003.55				
4	R	6072787.06	575986.52				
5	R	6072763.83	575920.44				
6	R	6072741.63	575857.30				
SKLYPO CENTRO KOORDINATĖS							
Koordinatinių sistema		Koordinatės X/Y		Planšetės nomenklatūra			
Sistema, kurioje vykdyti matavimai		X=6072770 Y=575930		75/34			
Valstybinė LKS-1994		X=6072770 Y=575930		75/34			
Žiniaraštį sudarė		A. Žutautas, 2M-M-1212		2015-02-02			
		(parašas)		(vardas ir pavardė, pažymėjimo Nr.)			
				(data)			

Ištrauka iš Lietuvos Administracinių teisių pažeidimų kodekso:
47 straipsnis. Pastovių žemėnaudos riboženklų sunaikinimas arba gadinimas - užtraukia baudą nuo dviejų šimtų penkiasdešimties iki penkių šimtų litų.

Duomenys apie žemės naudojimo apribojimus

Eil. Nr.	Kodas	Apribojimai	Žemės plotas, m ²
1	2	3	4
1	2	Kelių apsaugos zonos	244

SERVITUTAS

Eil. Nr.	Kodas	Servituto rūšis	Plotas m ²
1	92	Kiti servitutai - (2012-02-06 Servituto sutartis Nr. SK-998) (tarnaujantis) (S2)	97
2	214	Kelio servitutas-teisė važiuoti transporto priemonėmis, teisė naudotis pėsčiųjų taku, teisė varyti galvijus (tarnaujantis) (S1)	526
-	-	-	-
-	-	-	-


PROJEKTUOJAMI SERVITUTAI

Eil. Nr.	Kodas	Servituto rūšis	Plotas m ²
1	214	Kelio servitutas-teisė važiuoti transporto priemonėmis, teisė naudotis pėsčiųjų taku, varyti galvijus (tarnaujantis) (S)	1089
2	222	Servitutas-teisė tiesti, aptarnauti, naudoti požemines, antžemines komunikacijas (tarnaujantis) (S)	1089



ŽEMĖS SKLYPO PLANAS M 1:500
Sklypo plotas 19554 m²

X=6072900
Y=575800

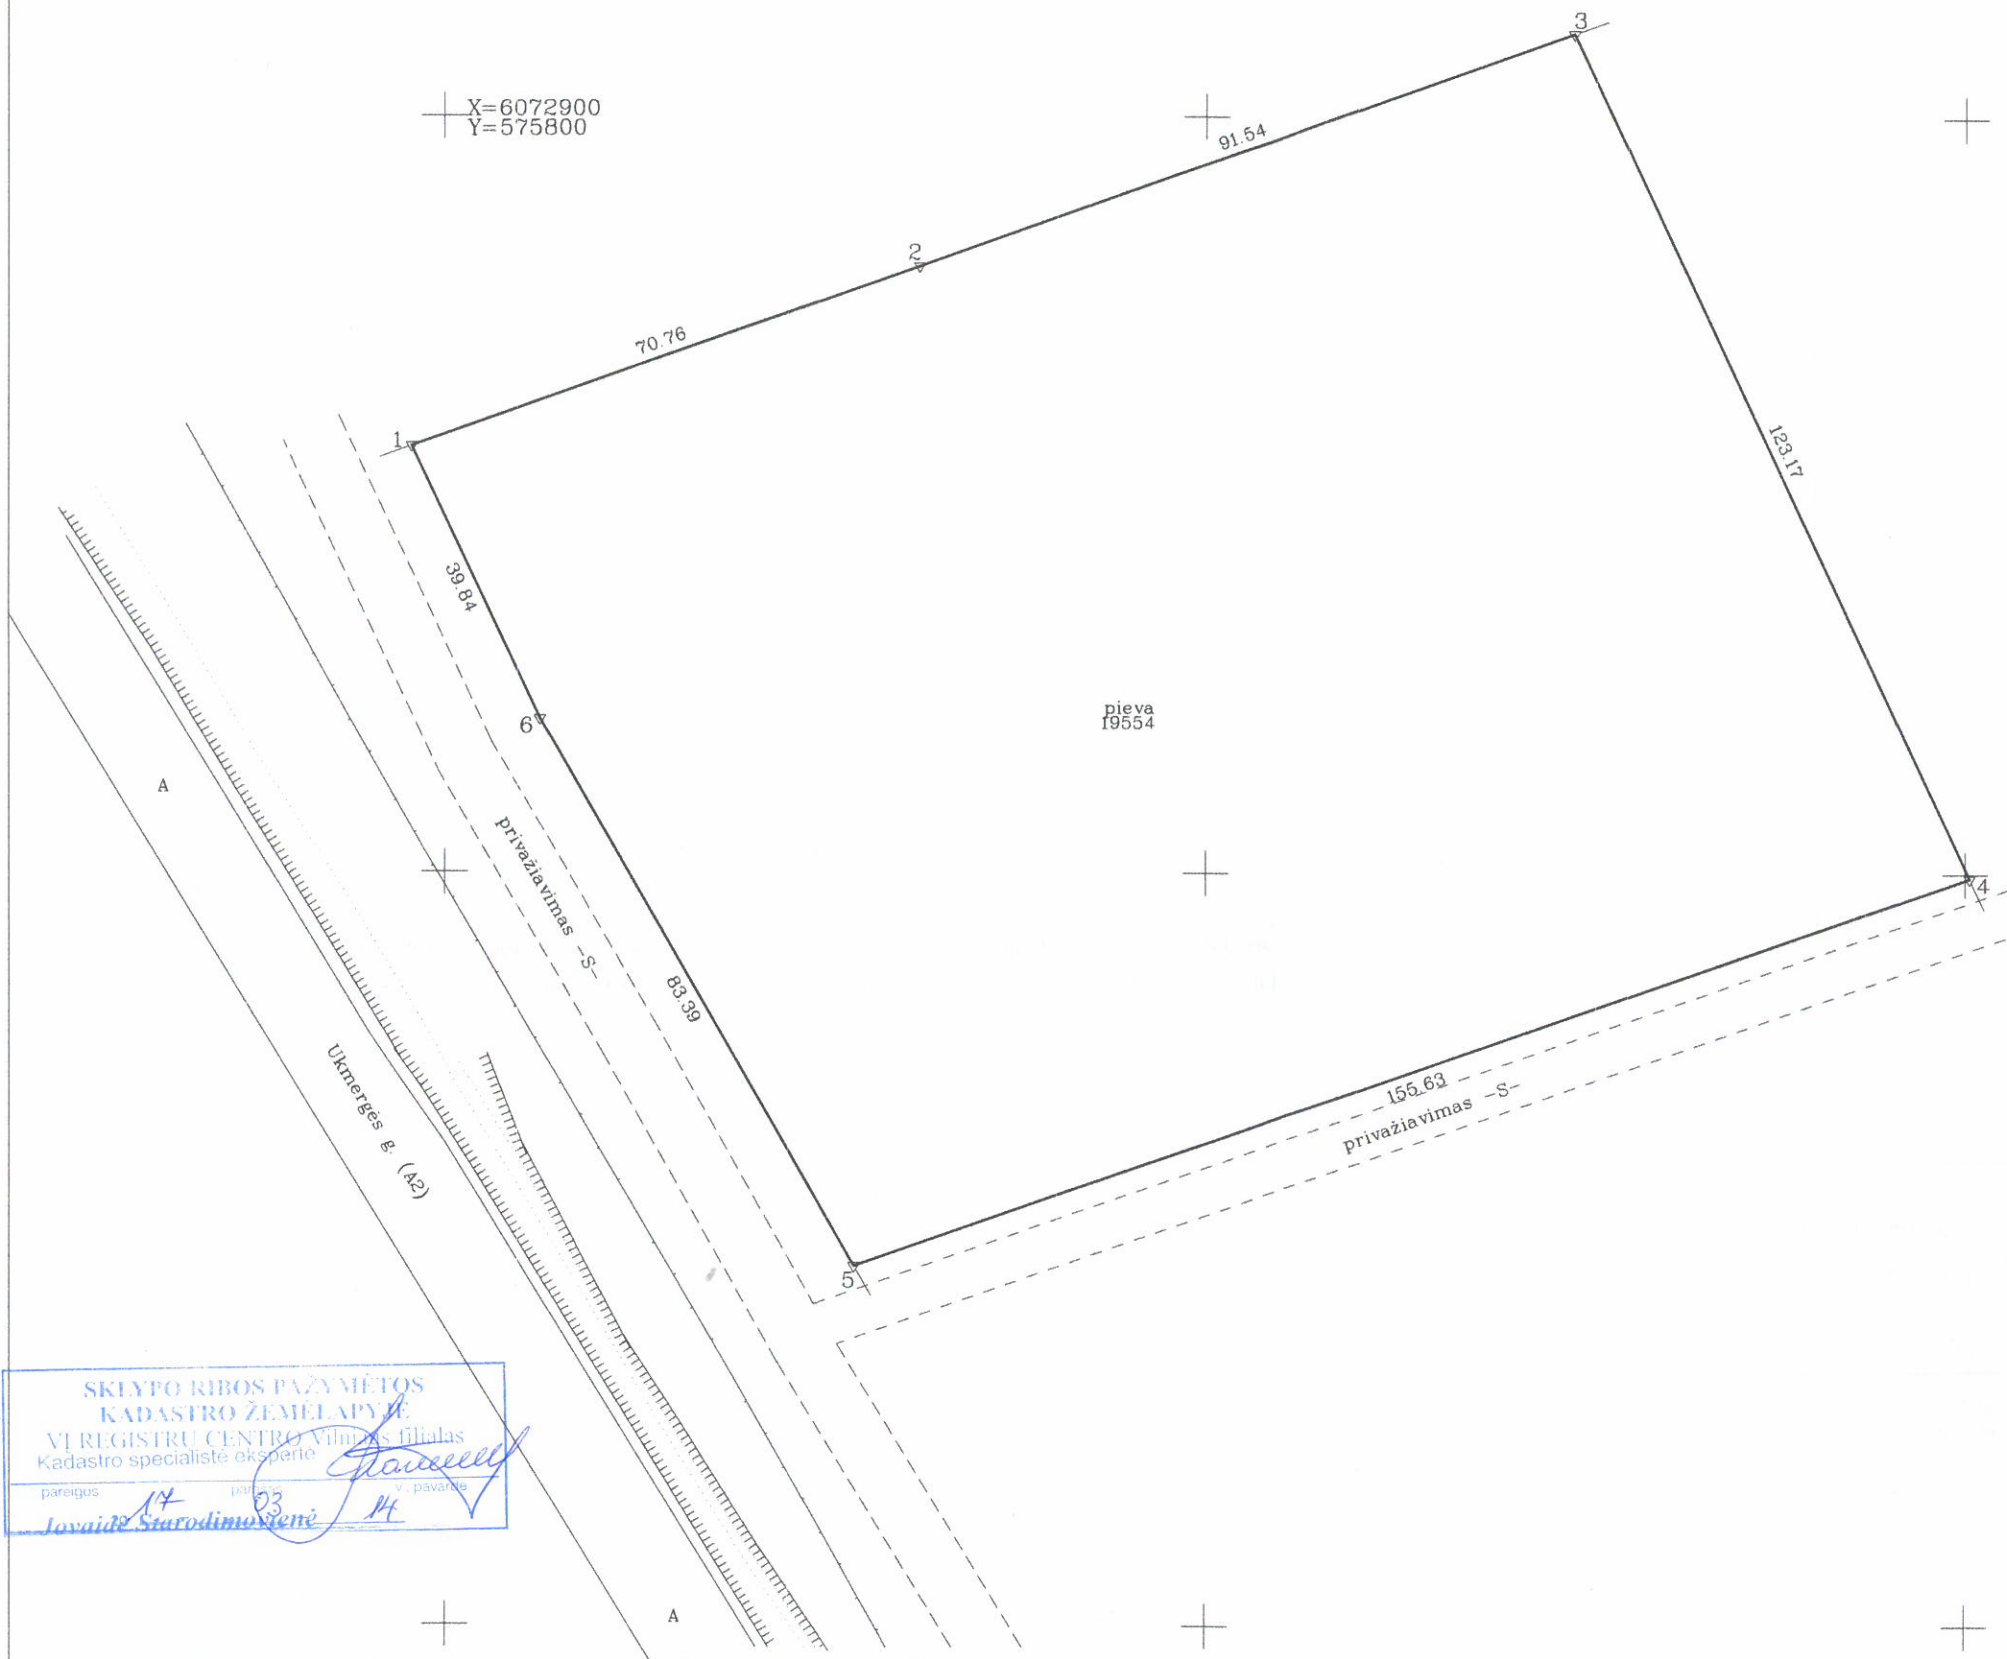

SKLYPO RIBOS PAŽYMĖTOS
KADASTRO ŽEMELAPYJE
VI REGISTRU CENTRO Vilniaus filialas
Kadastro specialistė eksperte
pareigos 14
Lovaidė Starodimovienė

Kadastro:	vietovė	Riešės	blokas		sklypas									
Žemės sklypo kadastro Nr.			4	1	7	4	0	2	0	0	2	5	3	4

Gatvė, namo Nr.	proj. nr. 1-1
Kaimas (miestelis)	Klevinės vs.
Seniūnija	Avižienių
Miestas (rajonas)	Vilniaus
Apskritis	Vilniaus

Gretimybė	Gretimų žemės sklypo kadastro Nr.	Pastabos
1-3	4174/0200:0411	
3-4	4174/0200:1315	
4-5		proj. nr. 1-2
5-1		proj. nr. 1-3

Naudojamas plotas							
Privati				Valstybinė			
atskirai		bendrai		atskirai		bendrai	
ind.	m ²	ind.	m ²	ind.	m ²	ind.	m ²
		A, B	19554				

Su paženklinimais vietovėje žemės sklypo ribomis, aprašytomis . . . 2017 . . . m.
. . . 02 . . . mėn. 02 d. žemės sklypo paženklinimo-parodymo akte, ir nustatytu plotu sutinku:
Žemės savininkas (naudotojas):
Jonas Bobrovičius A
(vardas, pavardė) (ind.) (parašas) (data)
Daiva Bobrovičienė B
(vardas, pavardė) (ind.) (parašas) (data)

Nacionalinės žemės tarnybos prie Žemės ūkio ministerijos
Vilniaus rajono skyriaus
Patikrinimo specialistė
Suderino: Anžela Borovska
Vilniaus rajono skyriaus
Vedėjo pavaduotojas
Evaldas Žoštautas
2017-03-03

UAB GM PROJEKTAI
GEODEZIJOS IR MIŠKOTVARKOS PROJEKTAI

Pareigos	Parašas	Vardas, pavardė	Data
Matininkas		A. Žutautas	2015-02-02

ŽEMĖS SKLYPO PLANAS M 1:500

Sklypo plotas 19554 m²

Žemės sklypo kadastro Nr. 41740200

KOORDINAČIŲ ŽINIARAŠTIS

Koordinatinių sistema LKS-94							
Taško Nr.	Kodas	X	Y	Taško Nr.	Kodas	X	Y
1	R	6072856.39	575795.64				
2	R	6072880.18	575862.28				
3	R	6072911.03	575948.46				
4	R	6072799.43	576000.58				
5	R	6072747.82	575853.76				
6	R	6072820.28	575812.48				
SKLYPO CENTRO KOORDINATĖS							
Koordinatinių sistema		Koordinatės X/Y		Planšetės nomenklatūra			
Sistema, kurioje vykdyti matavimai		X=6072830 Y=575900		75/34			
Valstybinė LKS-1994		X=6072830 Y=575900		75/34			
Žiniaraštį sudarė		A. Žutautas, 2M-M-1212		2015-02-02			
		(parašas) (vardas ir pavardė, pažymėjimo Nr.)		(data)			

Ištrauka iš Lietuvos Administracinių teisinių pažeidimų kodekso:
47 straipsnis. Pastovių žemėnaudos riboženklų sunaikinimas arba gadinimas - užtraukia baudą nuo dviejų šimtų penkiasdešimties iki penkių šimtų litų.

Duomenys apie žemės naudojimo apribojimus

Eil. Nr.	Kodas	Apribojimai	Žemės plotas, m ²
1	2	3	4
1	2	Kelių apsaugos zonos	3906

PROJEKTUOJAMI SERVITUTAI

Eil. Nr.	Kodas	Servituto rūšis	Plotas m ²
1	114	Kelio servitutas-teisė važiuoti transporto priemonėmis, naudotis pėsčiųjų taku, varyti galvijus (viešpataujantis) (-S-)	-
2	218	Servitutas-teisė tiesti, aptarnauti, naudoti požemines, antžemines komunikacijas (viešpataujantis) (-S-)	-



**APLINKOS APSAUGOS AGENTŪROS
TARŠOS PREVENCIJOS DEPARTAMENTAS**

Biudžetinė įstaiga, A. Juozapavičiaus g. 9, LT-09311 Vilnius, tel. 8 706 62 008, el.p. aaa@aaa.am.lt, <http://gamta.lt>
Duomenys kaupiami ir saugomi Juridinių asmenų registre, kodas 188784898

UAB „Pajūrio planai“
el.p.pajurio.planai@hotmail.com

2018-07-
Į2018-07-12

Nr. (30.3)-A4(e)-
Nr. 20180710-1

**DĖL KLEVINĖS V.S., AVIŽIENIŲ SEN., VILNIAUS R. SAV., APLINKOS ORO
UŽTERŠTUMO DUOMENŲ**

Vadovaudamiesi Teršalų sklaidos skaičiavimo modelių, foninio aplinkos oro užterštumo duomenų ir meteorologinių duomenų naudojimo tvarkos ūkinės veiklos poveikiui aplinkos orui įvertinti, patvirtintos Lietuvos Respublikos aplinkos ministro 2007 m. lapkričio 30 d. įsakymu Nr. D1-653 „Dėl teršalų sklaidos skaičiavimo modelių, foninio aplinkos oro užterštumo duomenų ir meteorologinių duomenų naudojimo tvarkos ūkinės veiklos poveikiui aplinkos orui įvertinti“ ir Foninio aplinkos oro užterštumo duomenų naudojimo ūkinės veiklos poveikiui aplinkos orui įvertinti rekomendacijų, patvirtintų Aplinkos apsaugos agentūros direktoriaus 2008 m. liepos 10 d. įsakymu Nr. AV-112 „Dėl foninio aplinkos oro užterštumo duomenų naudojimo ūkinės veiklos poveikiui aplinkos orui įvertinti rekomendacijų patvirtinimo“ reikalavimais, vertinant ūkinės veiklos Ukmergės g. 453, Klevinės v.s., Avižienių sen., Vilniaus r. sav. poveikį aplinkai, anglies monoksido, azoto oksidų, kietų dalelių bei sieros dioksido pažemio koncentracijų skaičiavimams prašome naudoti Vilniaus regiono santykinai švarių Lietuvos kaimiškųjų vietovių aplinkos oro teršalų vidutinių metinių koncentracijų vertes, kurios pateiktos interneto svetainėje <http://gamta.lt>, skyriuje „Foninės koncentracijos PAOV skaičiavimams“. LOJ, mangano oksido bei geležies oksido pažemio koncentracijas skaičiuoti neatsižvelgiant į foninį oro užterštumą.

Departamento direktorė

Justina Černienė

Ina Kilikevičienė, tel. 8 706 62038, el. p. ina.kilikeviciene@aaa.am.lt


DETALŪS METADUOMENYS

Dokumento sudarytojas (-ai)	Aplinkos apsaugos agentūra, A. Juozapavičiaus g. 9, LT-09311 Vilnius
Dokumento pavadinimas (antraštė)	fonas_Klevinė_Avižieniu_sen_Vilniaus_r
Dokumento registracijos data ir numeris	2018-07-25 Nr. (30.3)-A4(e)-298
Dokumento specifikacijos identifikavimo žymuo	ADOC-V1.0, GEDOC
Parašo paskirtis	Pasirašymas
Parašą sukūrusio asmens vardas, pavardė ir pareigos	JUSTINA ČERNIENĖ, Departamento direktorė
Parašo sukūrimo data ir laikas	2018-07-25 16:36:07
Parašo formatas	Trumpalaikis skaitmeninis parašas, kuriame taip pat saugoma sertifikato informacija
Laiko žymoje nurodytas laikas	
Informacija apie sertifikavimo paslaugų teikėją	ADIC CA-B
Sertifikato galiojimo laikas	2016-06-21 - 2019-06-21
Parašo paskirtis	Registravimas
Parašą sukūrusio asmens vardas, pavardė ir pareigos	Danguolė Petravičienė
Parašo sukūrimo data ir laikas	2018-07-25 17:14:02
Parašo formatas	Trumpalaikis skaitmeninis parašas, kuriame taip pat saugoma sertifikato informacija
Laiko žymoje nurodytas laikas	
Informacija apie sertifikavimo paslaugų teikėją	Dokumentų valdymo sistema VDVIS
Sertifikato galiojimo laikas	2017-12-09 - 2022-12-09
Pagrindinio dokumento priedų skaičius	0
Pagrindinio dokumento pridedamų dokumentų skaičius	0
Programinės įrangos, kuria naudojantis sudarytas elektroninis dokumentas, pavadinimas	Elektroninė dokumentų valdymo sistema VDVIS, versija v. 3.04.02
Informacija apie elektroninio dokumento ir elektroninio (-ių) parašo (-ų) tikrinimą (tikrinimo data)	El. dokumentas atitinka specifikacijos keliamus reikalavimus. Vienas ar daugiau elektroninių parašų negalioja. Tikrinimo data: 2018-07-26 08:30:25
Elektroninio dokumento nuorašo atspausdinimo data ir ją atspausdinęs darbuotojas	2018-07-26 atspausdino Ina Kilikevičienė
Paieškos nuoroda	

PROJECT TITLE:

Anglies monoksidas (CO)


8 valandų vidurkio koncentracijos įvertinus foninę taršą

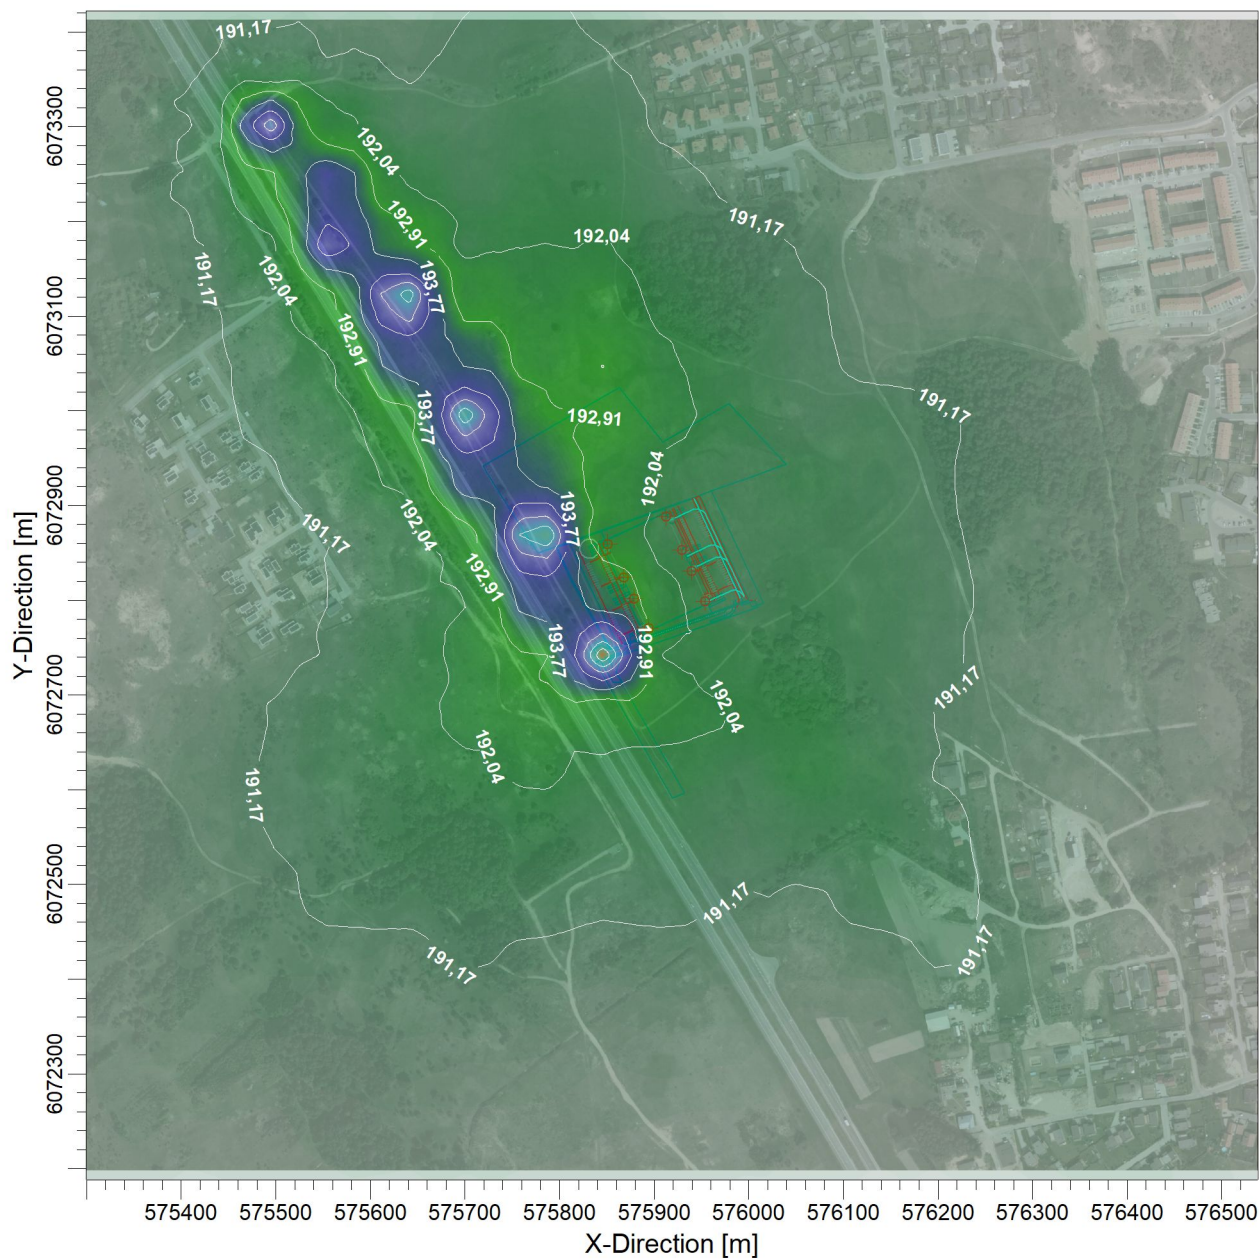

PLOT FILE OF HIGH 1ST HIGH 8-HR VALUES FOR SOURCE GROUP: ALL

ug/m³

Max: 198,11 [ug/m³] at (575775,65, 6072867,77)

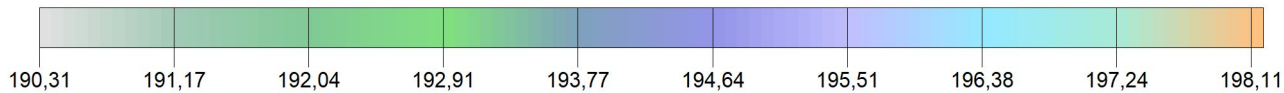

COMMENTS:

Ribinė vertė - 10000 ug/m³

SOURCES:

9

COMPANY NAME:

RECEPTORS:

441

MODELER:

OUTPUT TYPE:

Concentration

SCALE:

1:8 000

0

0,3 km

MAX:

198,11 ug/m³

DATE:


2018-09-23

PROJECT NO.:

PROJECT TITLE:

Azoto dioksidas (NO₂)


1 valandos vidurkio koncentracijos įvertinus foninę taršą

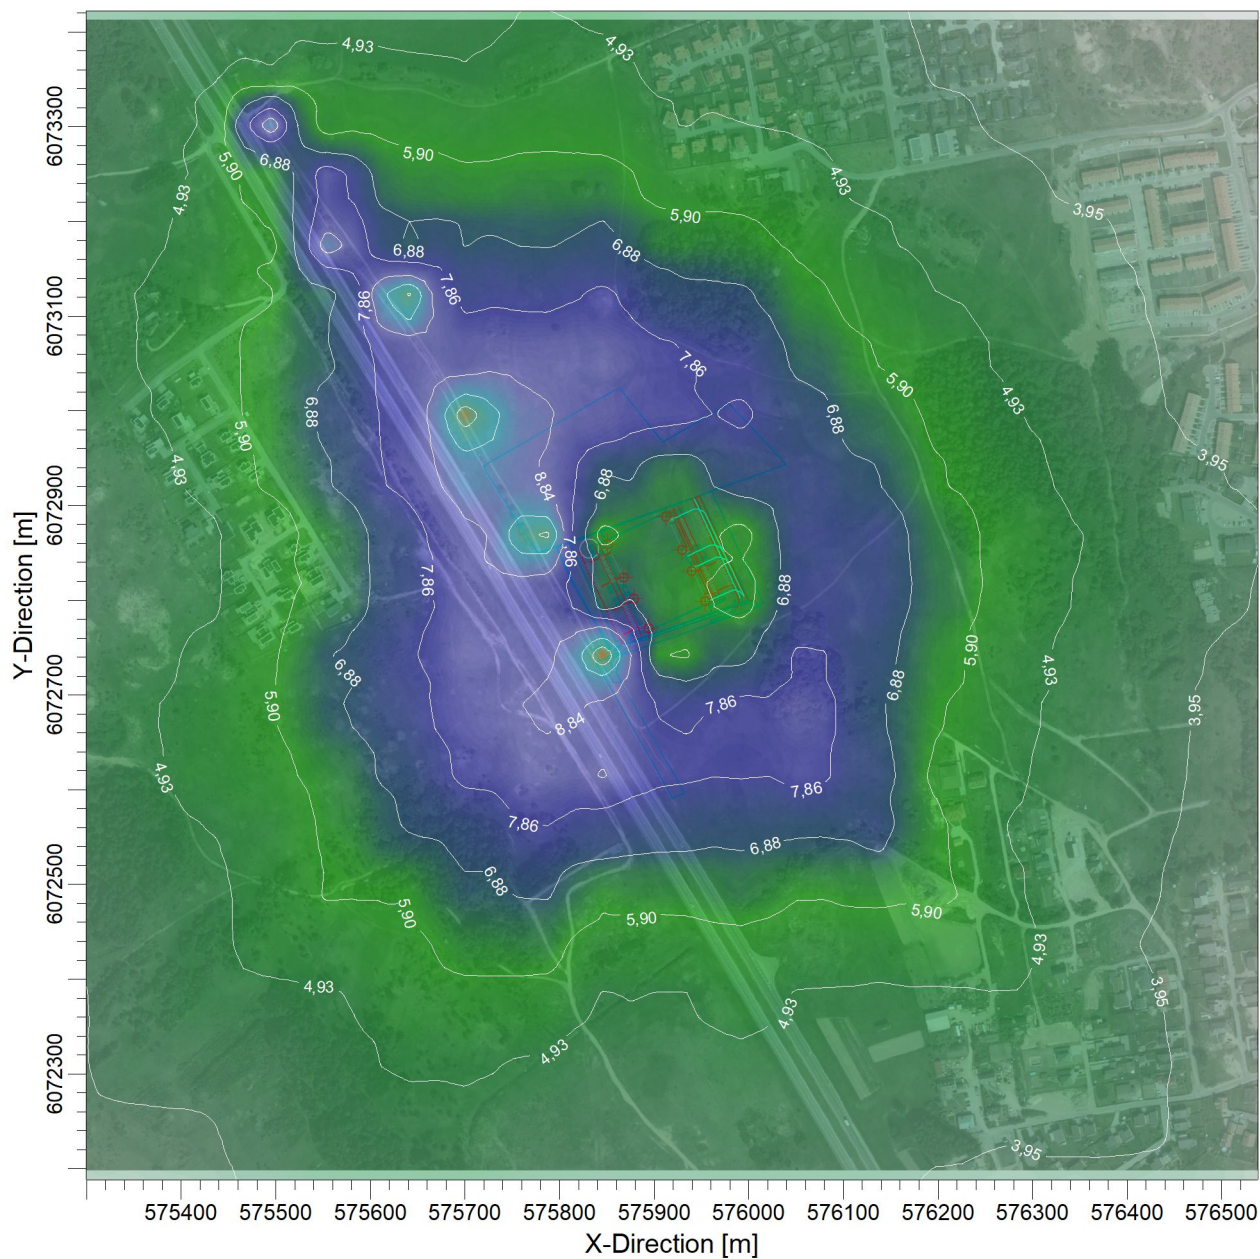

PLOT FILE OF 99.80TH PERCENTILE 1-HR VALUES FOR SOURCE GROUP: ALL

ug/m³

Max: 11,77 [ug/m³] at (575847,27, 6072743,11)

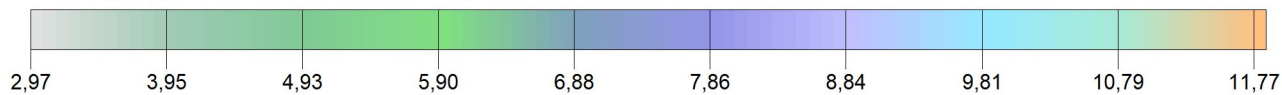

COMMENTS:

Ribinė vertė - 200 ug/m³

SOURCES:

9

COMPANY NAME:

RECEPTORS:

441

MODELER:

OUTPUT TYPE:

Concentration

SCALE:

1:8 000

0

0,3 km

MAX:

11,77 ug/m³

DATE:


2018-09-23

PROJECT NO.:

PROJECT TITLE:

Azoto dioksidas (NO₂)


Metų vidurkio koncentracijos įvertinus foninę taršą

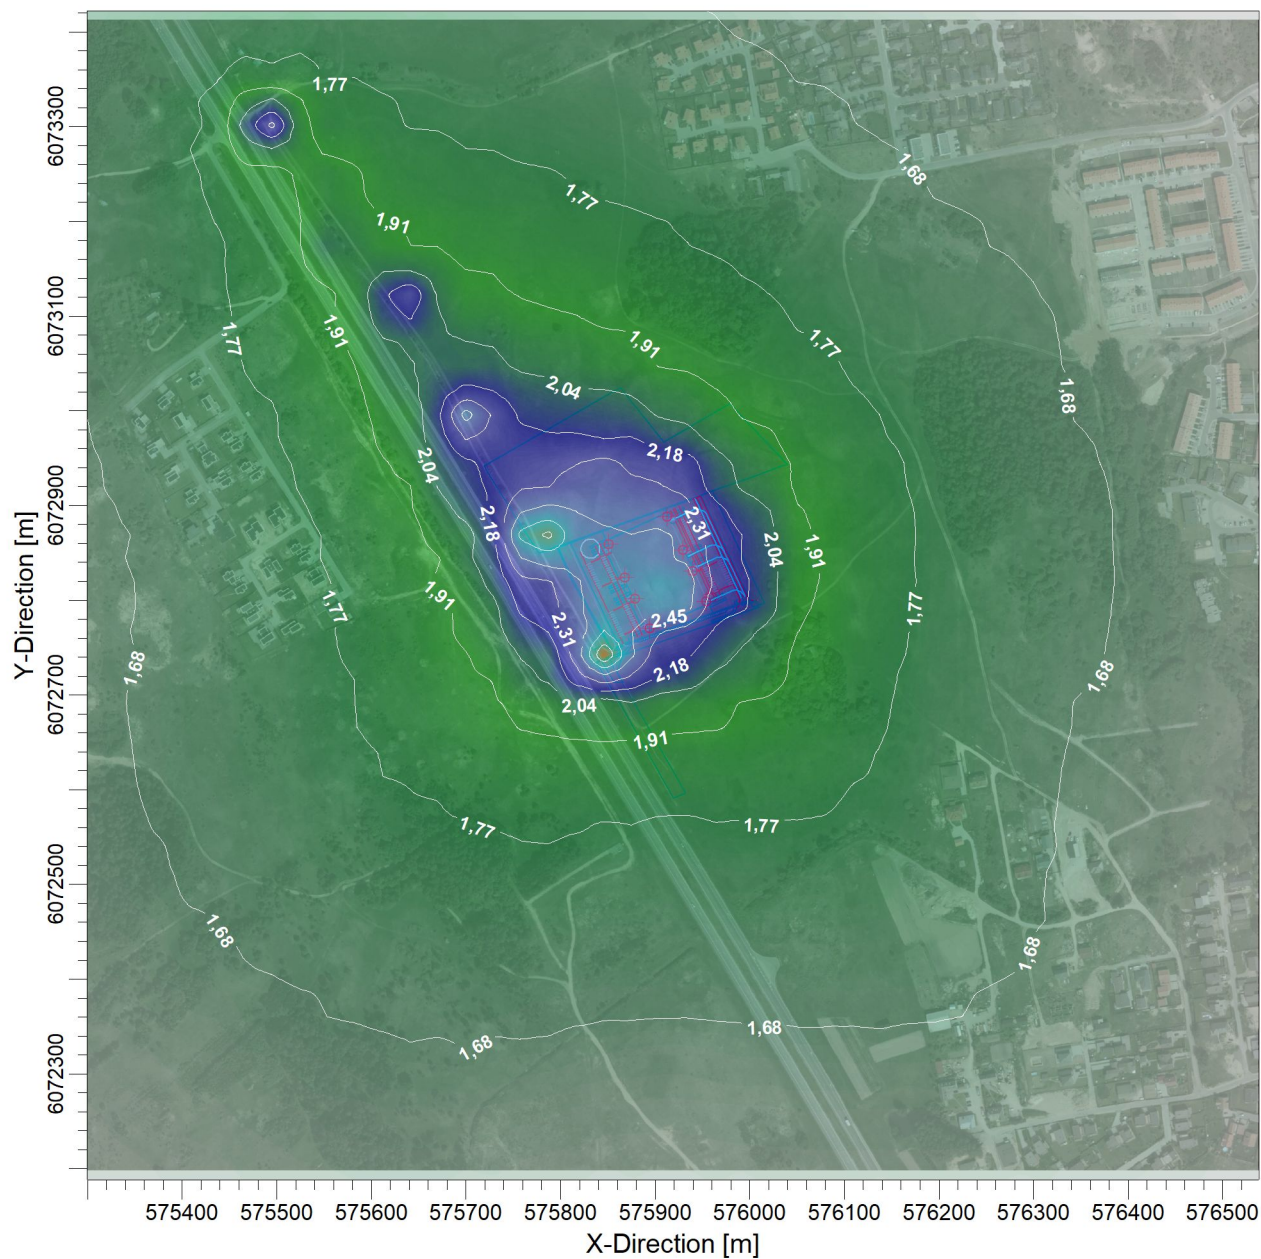

PLOT FILE OF ANNUAL VALUES FOR SOURCE GROUP: ALL

ug/m³

Max: 2,86 [ug/m³] at (575847,27, 6072743,11)

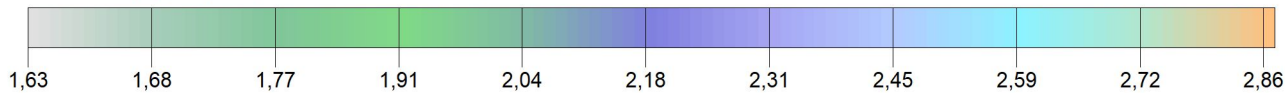

COMMENTS:

Ribinė vertė - 40 ug/m³

SOURCES:

9

COMPANY NAME:

RECEPTORS:

441

MODELER:

OUTPUT TYPE:

Concentration

SCALE:

1:8 000

0  0,3 km

MAX:

2,86 ug/m³

DATE:


2018-09-23

PROJECT NO.:

PROJECT TITLE:

Kietosios dalelės (KD10)


Paros vidurkio koncentracijos įvertinus foninę taršą

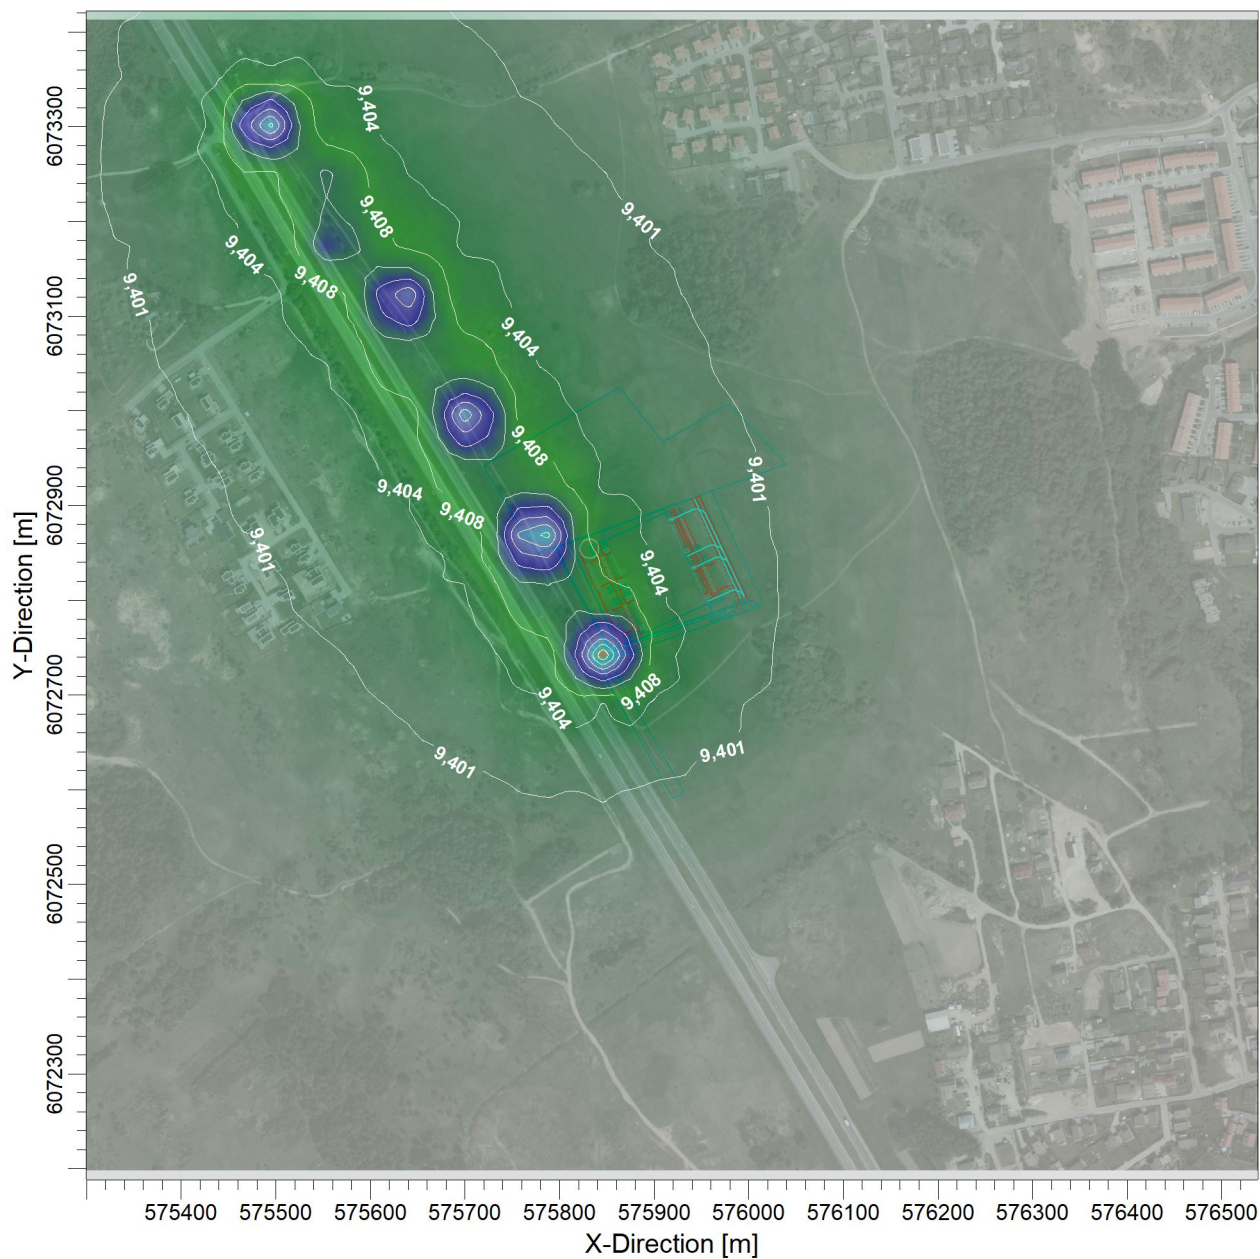

PLOT FILE OF 90.40TH PERCENTILE 24-HR VALUES FOR SOURCE GROUP: ALL

ug/m³

Max: 9,436 [ug/m³] at (575847,27, 6072743,11)

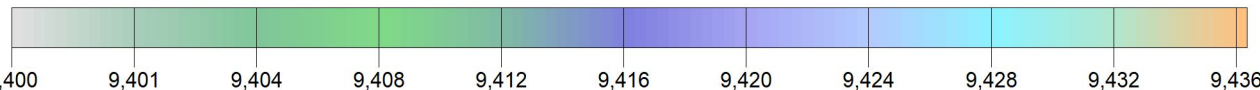

COMMENTS:

Ribinė vertė - 50 ug/m3

SOURCES:

1

COMPANY NAME:

RECEPTORS:

441

MODELER:

OUTPUT TYPE:

Concentration

SCALE:

1:8 000

0

0,3 km

MAX:

9,436 ug/m³

DATE:

2018-09-24

PROJECT NO.:

PROJECT TITLE:

Kietosios dalelės (KD10)


Metų vidurkio koncentracijos įvertinus foninę taršą



PLOT FILE OF ANNUAL VALUES FOR SOURCE GROUP: ALL

ug/m³

Max: 9,425 [ug/m³] at (575847,27, 6072743,11)

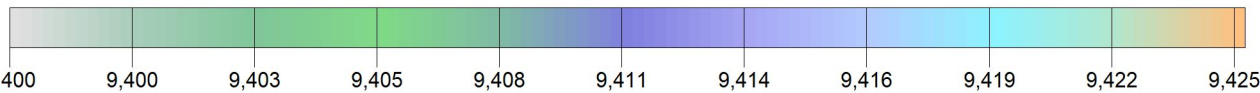

COMMENTS:

Ribinė vertė - 40 ug/m³

SOURCES:

1

COMPANY NAME:

RECEPTORS:

441

MODELER:

OUTPUT TYPE:

Concentration

SCALE:

1:8 000

0

0,3 km

MAX:

9,425 ug/m³

DATE:


2018-09-24

PROJECT NO.:

PROJECT TITLE:

Kietosios dalelės (KD2,5)


Metų vidurkio koncentracijos įvertinus foninę taršą

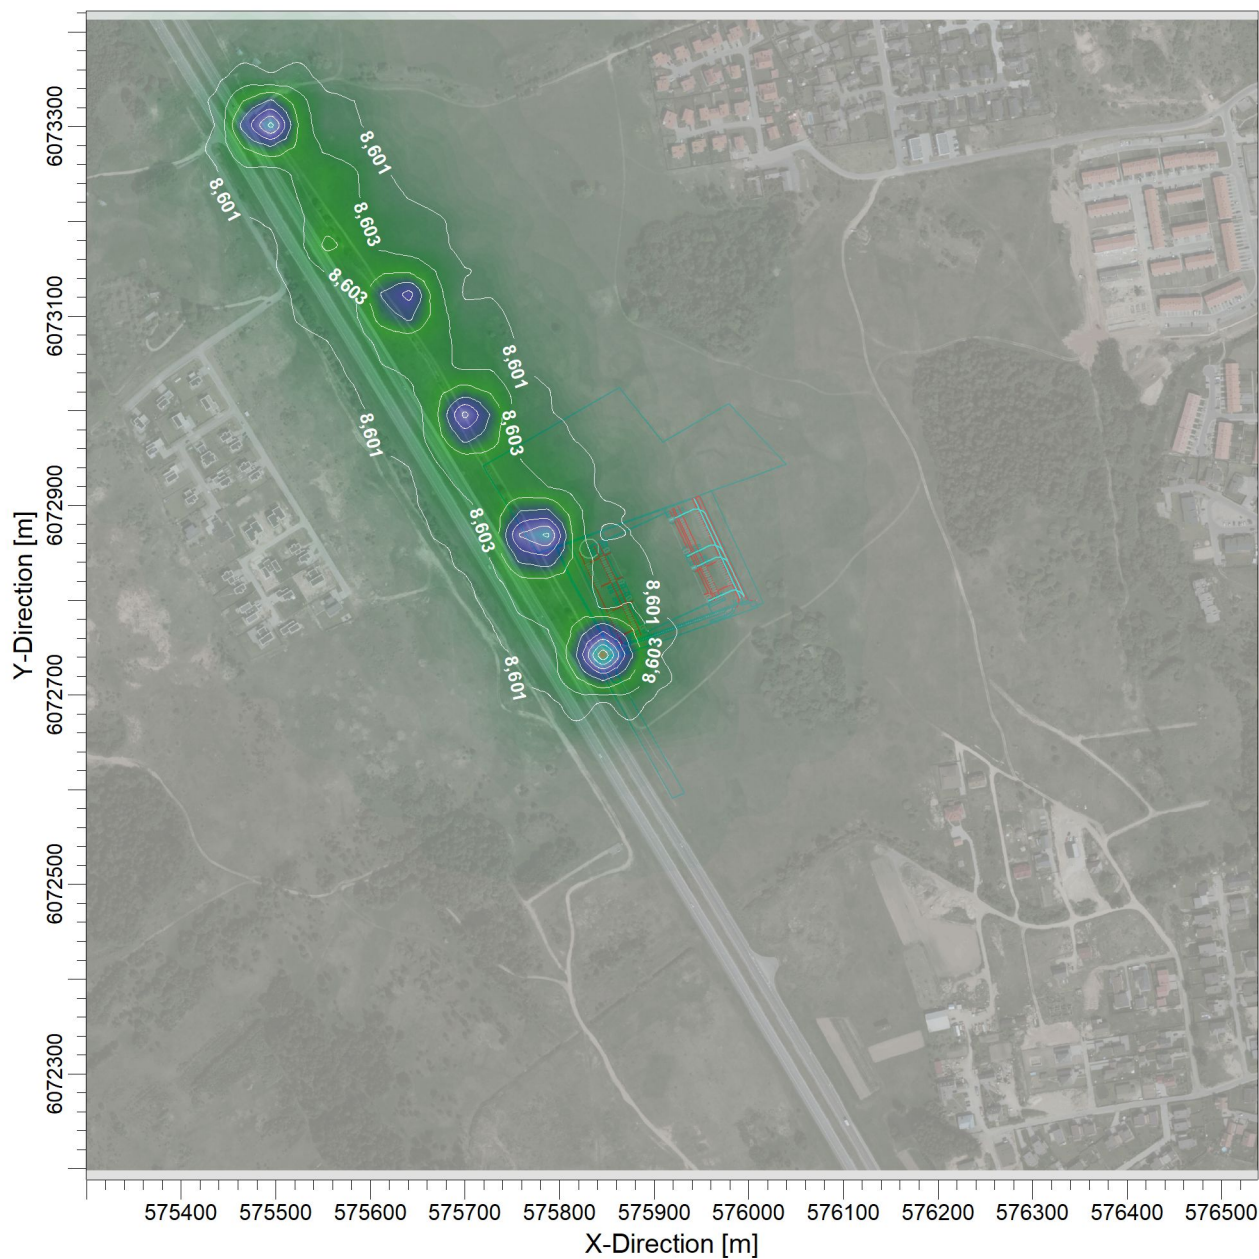

PLOT FILE OF ANNUAL VALUES FOR SOURCE GROUP: ALL

ug/m³


Max: 8,612 [ug/m³] at (575847,27, 6072743,11)

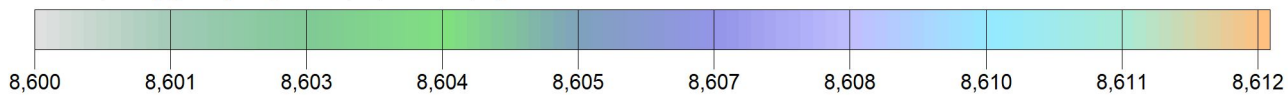

COMMENTS: Ribinė vertė - 25 ug/m3	SOURCES: 1	COMPANY NAME:	
	RECEPTORS: 441	MODELER:	
	OUTPUT TYPE: Concentration	SCALE: 1:8 000 0  0,3 km	
	MAX: 8,612 ug/m³	DATE: 2018-09-24	PROJECT NO.:

PROJECT TITLE:


Lakūs organiniai junginiai (LOJ)
1 valandos vidurkio koncentracijos

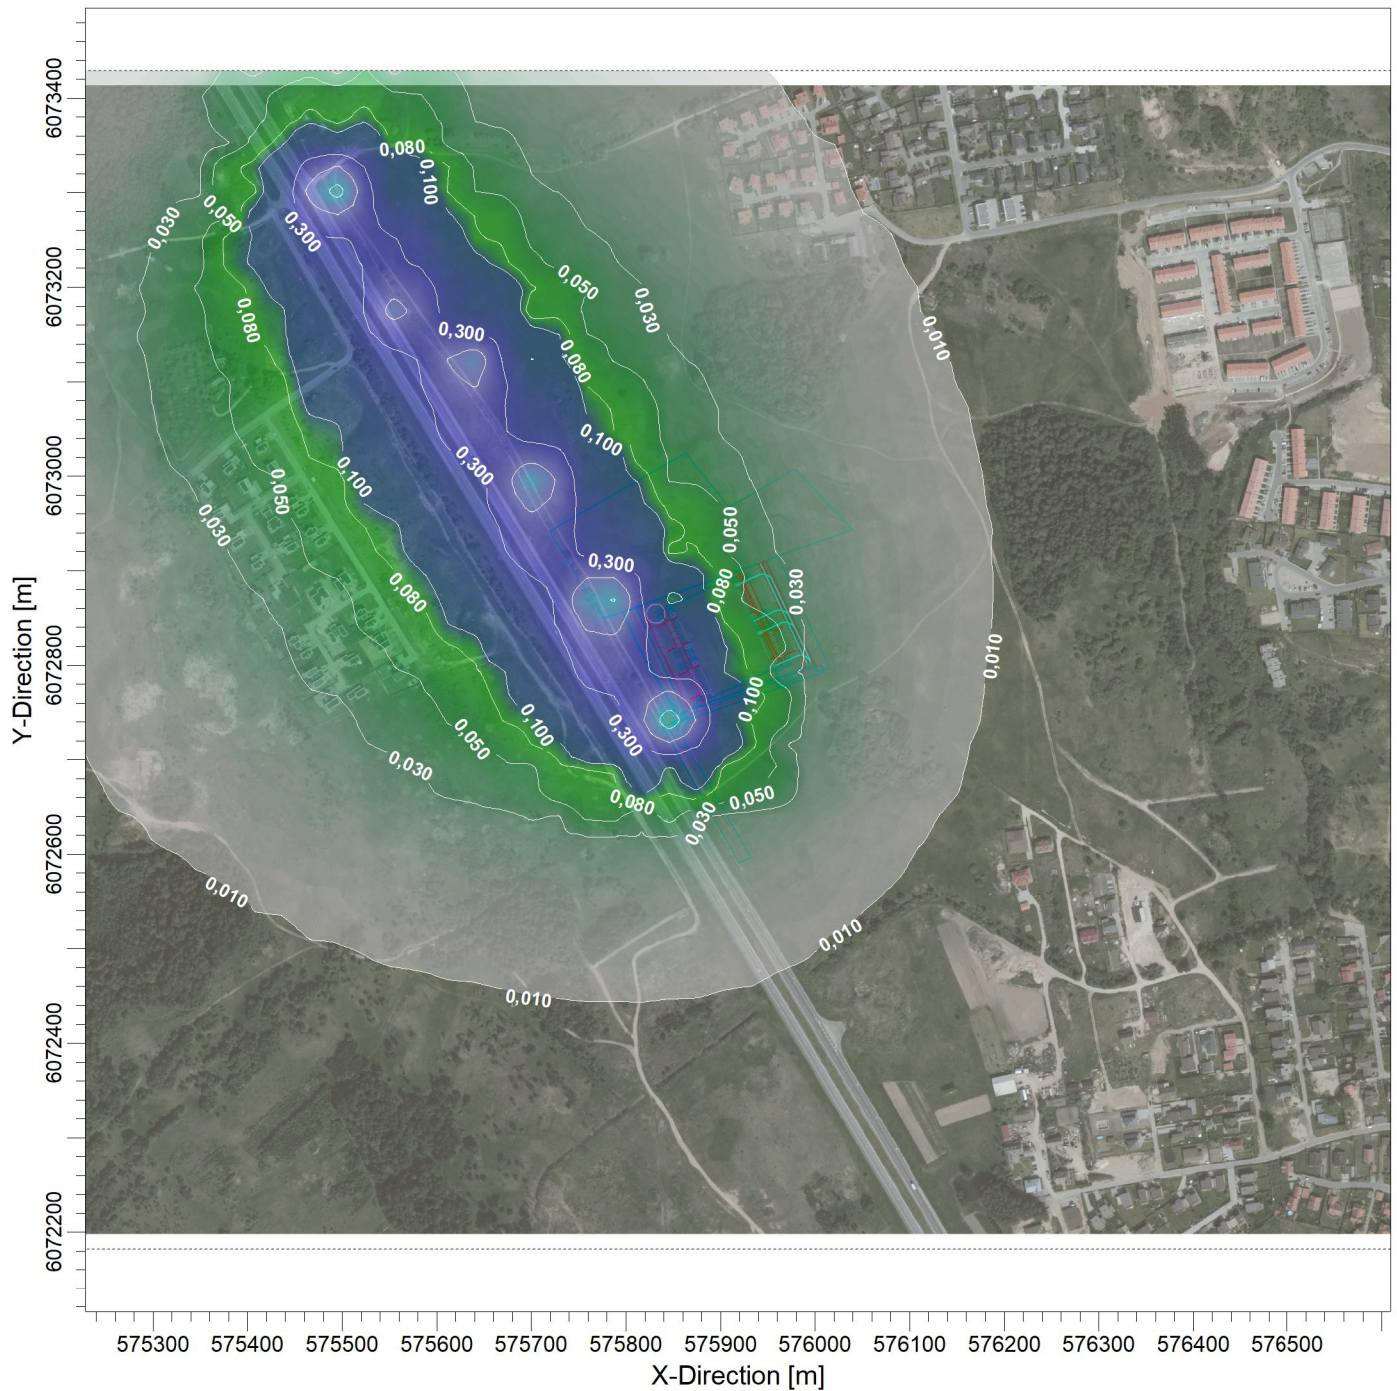

PLOT FILE OF 98.50TH PERCENTILE 1-HR VALUES FOR SOURCE GROUP: ALL

ug/m³

Max: 1,005 [ug/m³] at (575847,27, 6072743,11)

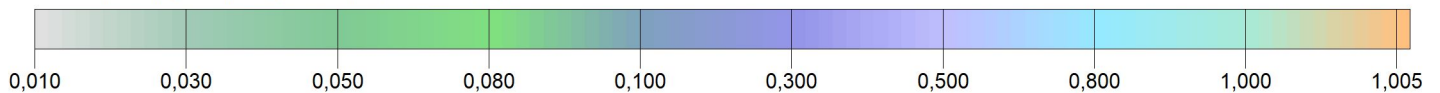

COMMENTS:

Ribinė vertė - 5000 ug/m³

SOURCES:

1

COMPANY NAME:

RECEPTORS:

441

MODELER:

OUTPUT TYPE:

Concentration

SCALE:

1:8 000

0  0,3 km

MAX:


1,005 ug/m³


DATE:


2018-09-23


PROJECT NO.:


Triukšmo sklaidos žemėlapiai

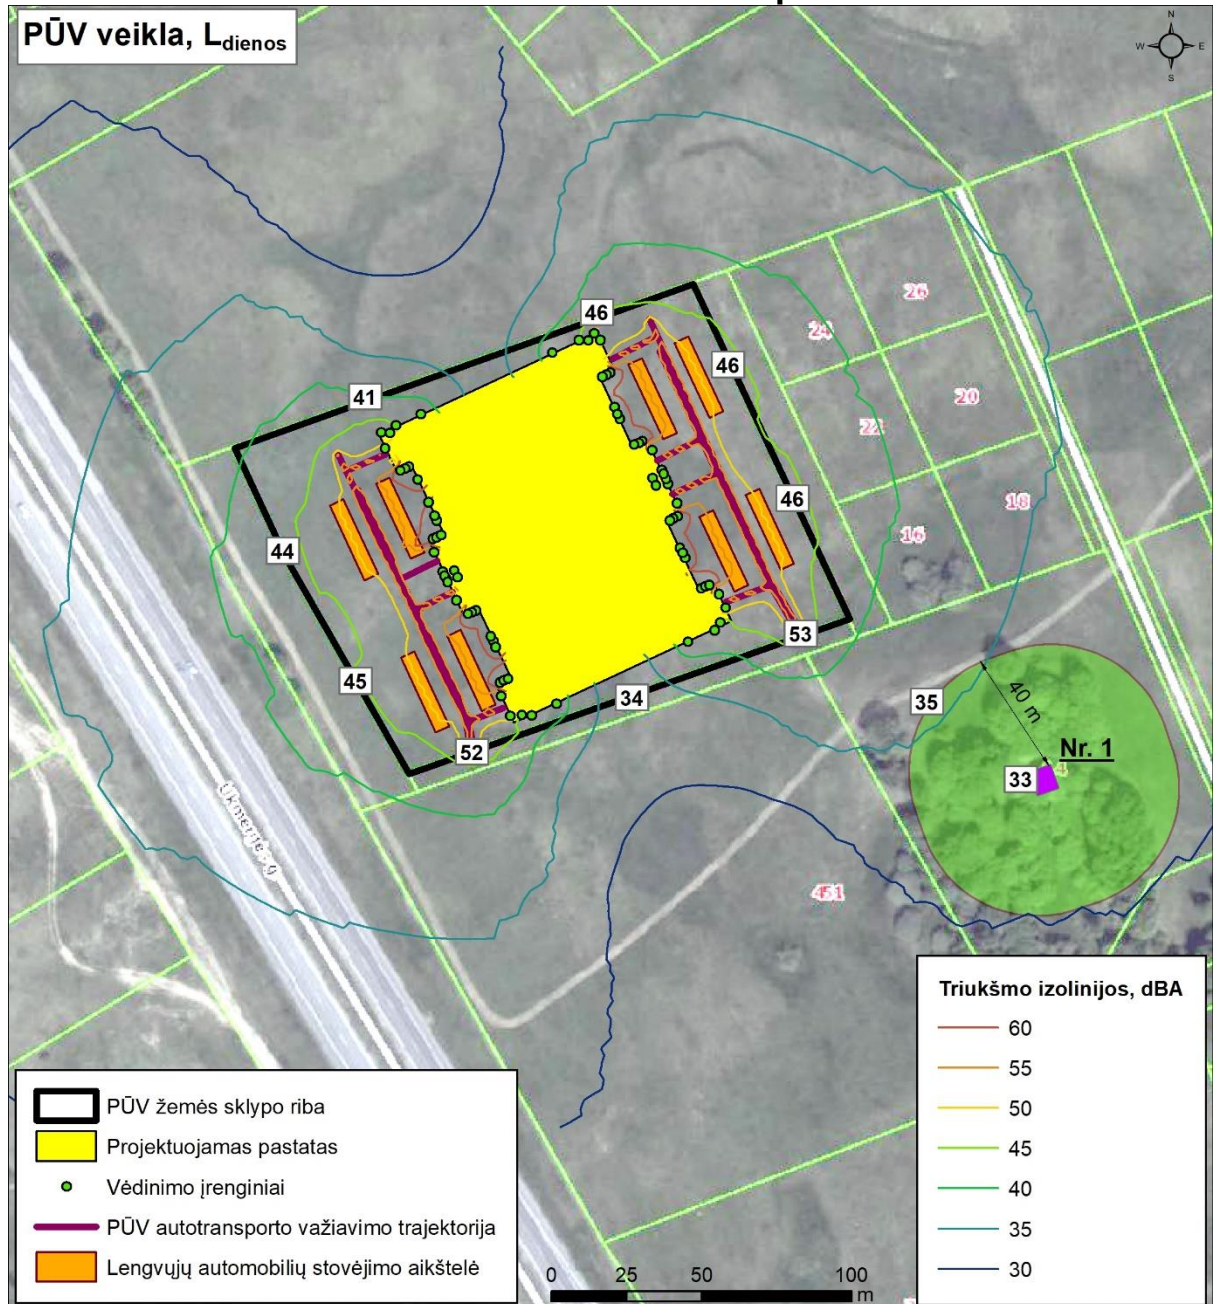

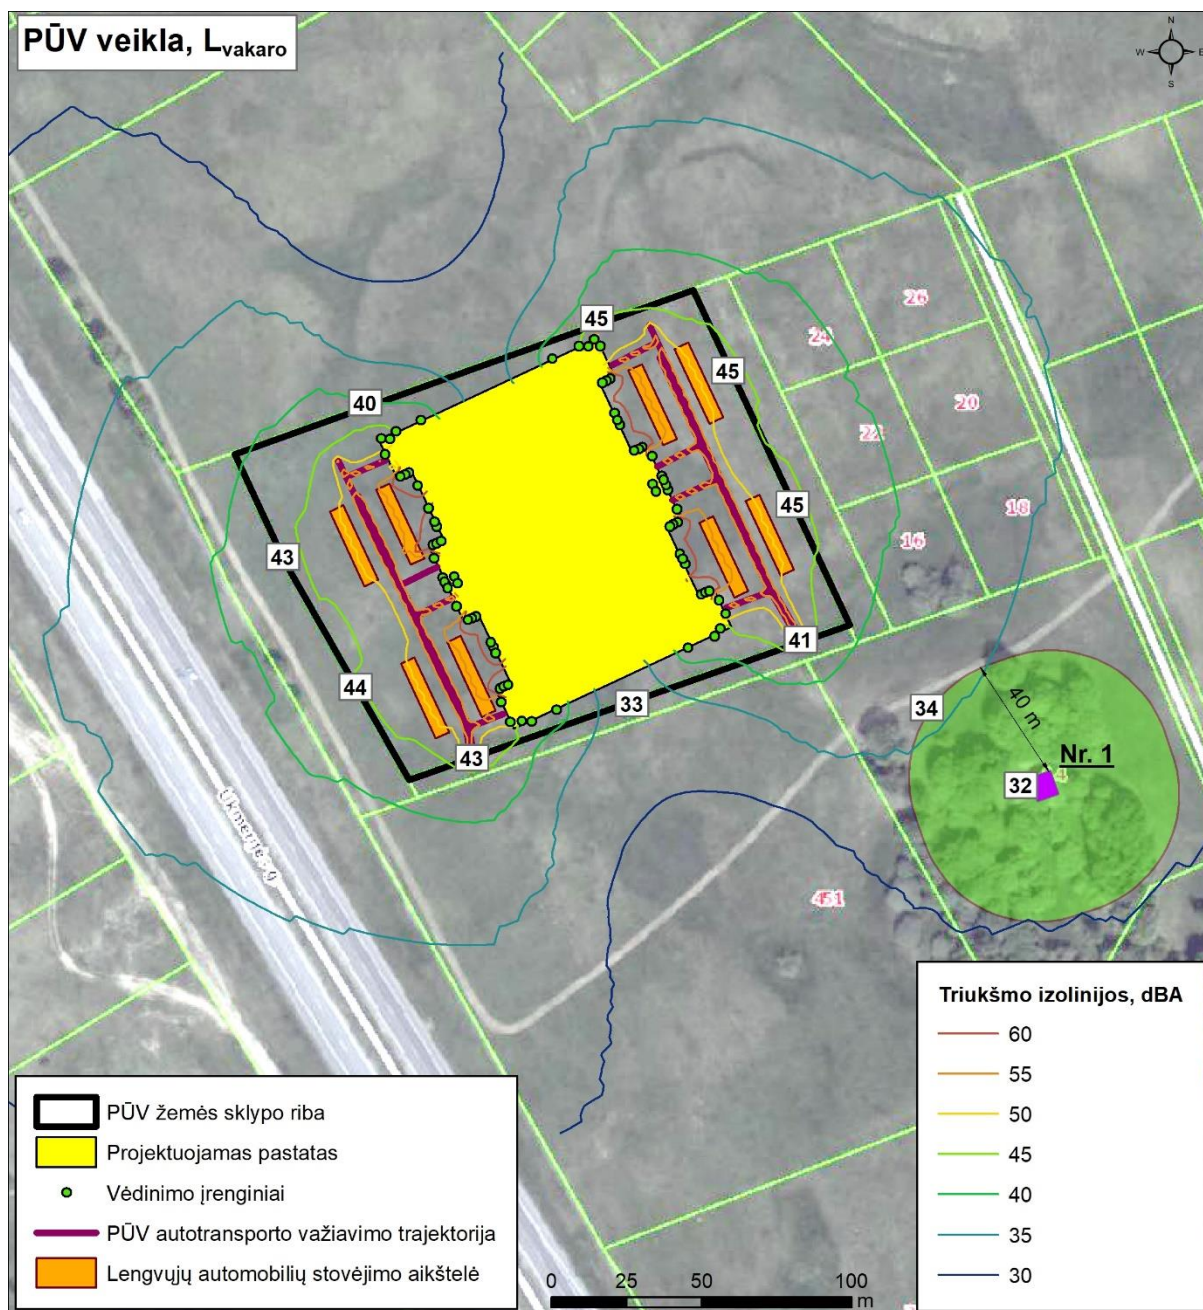

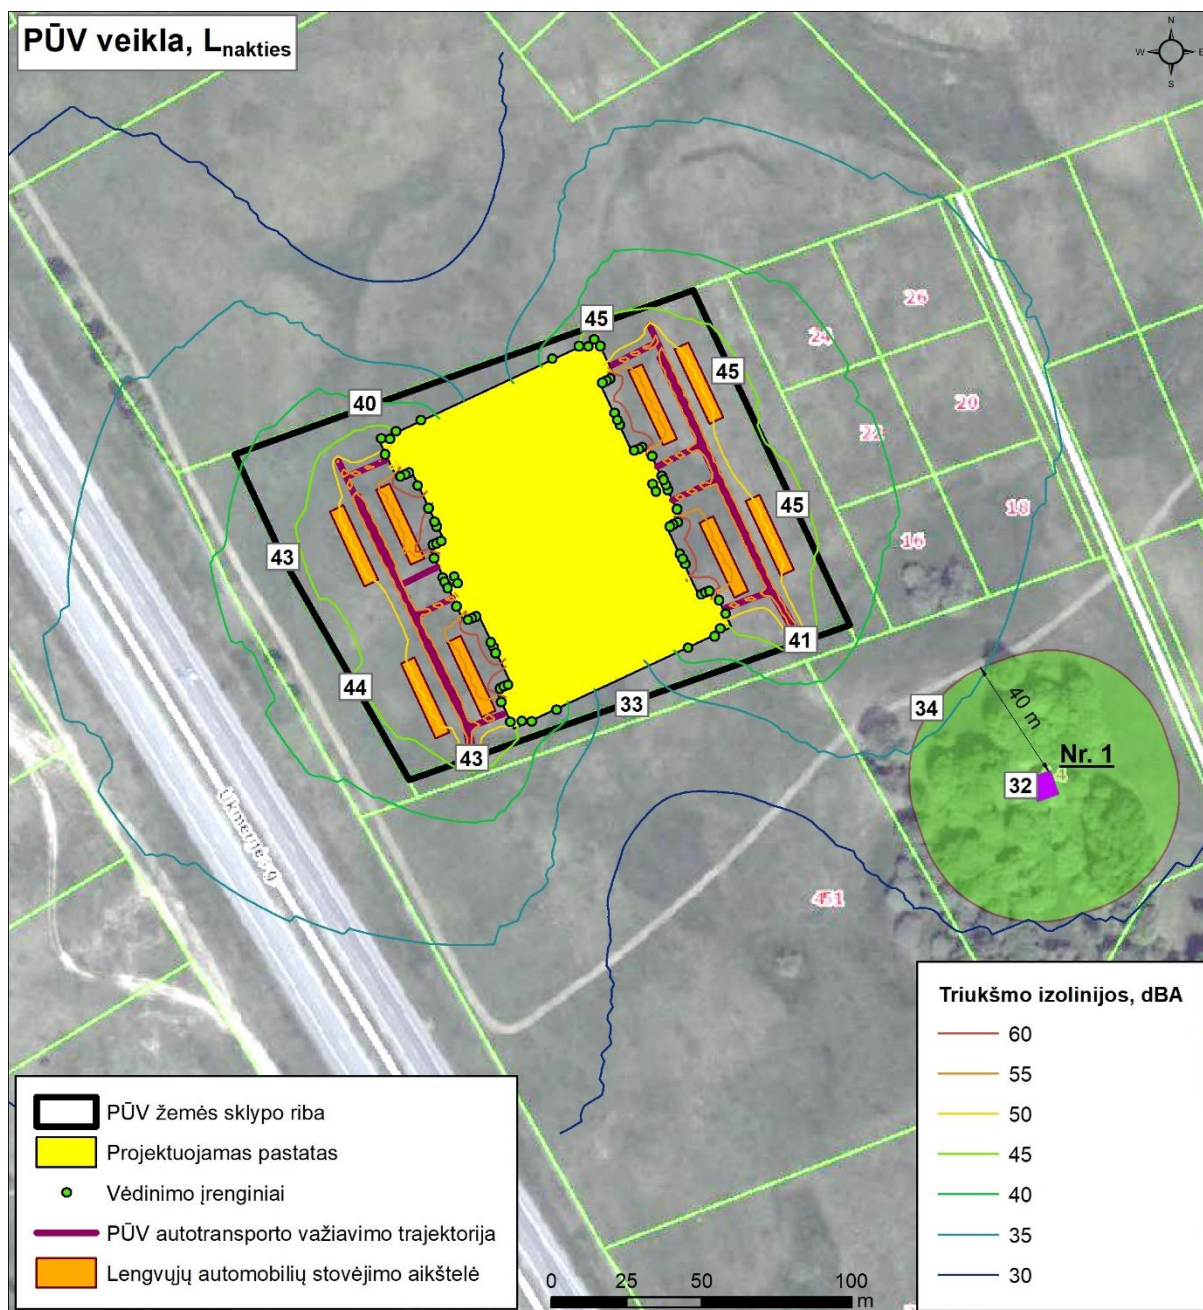

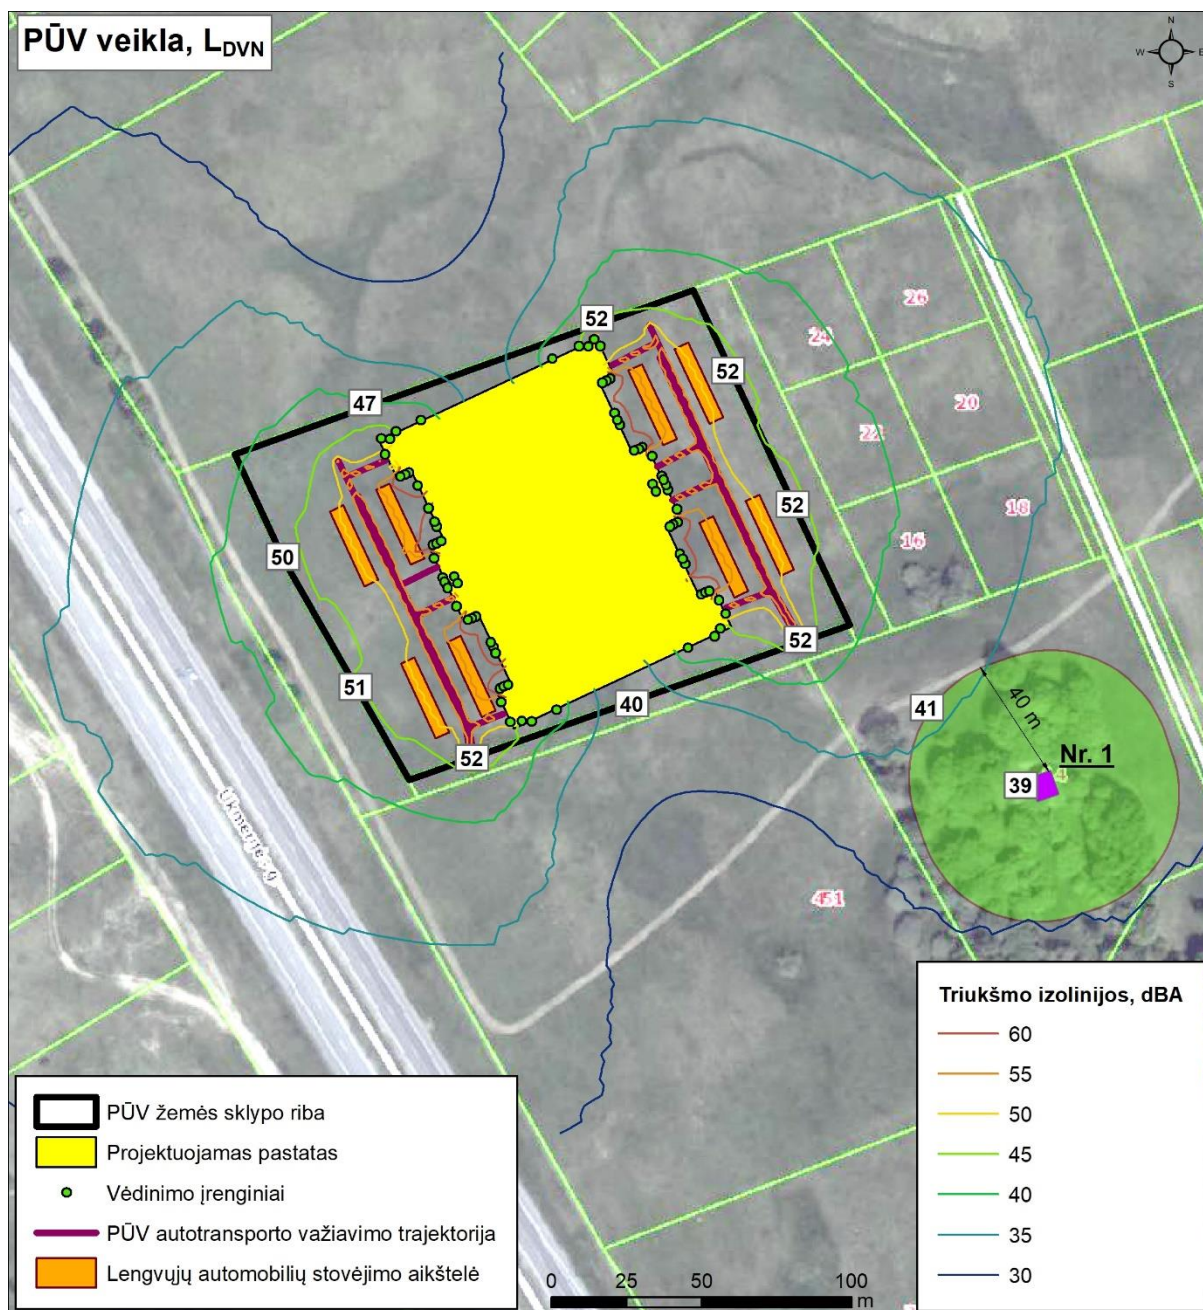

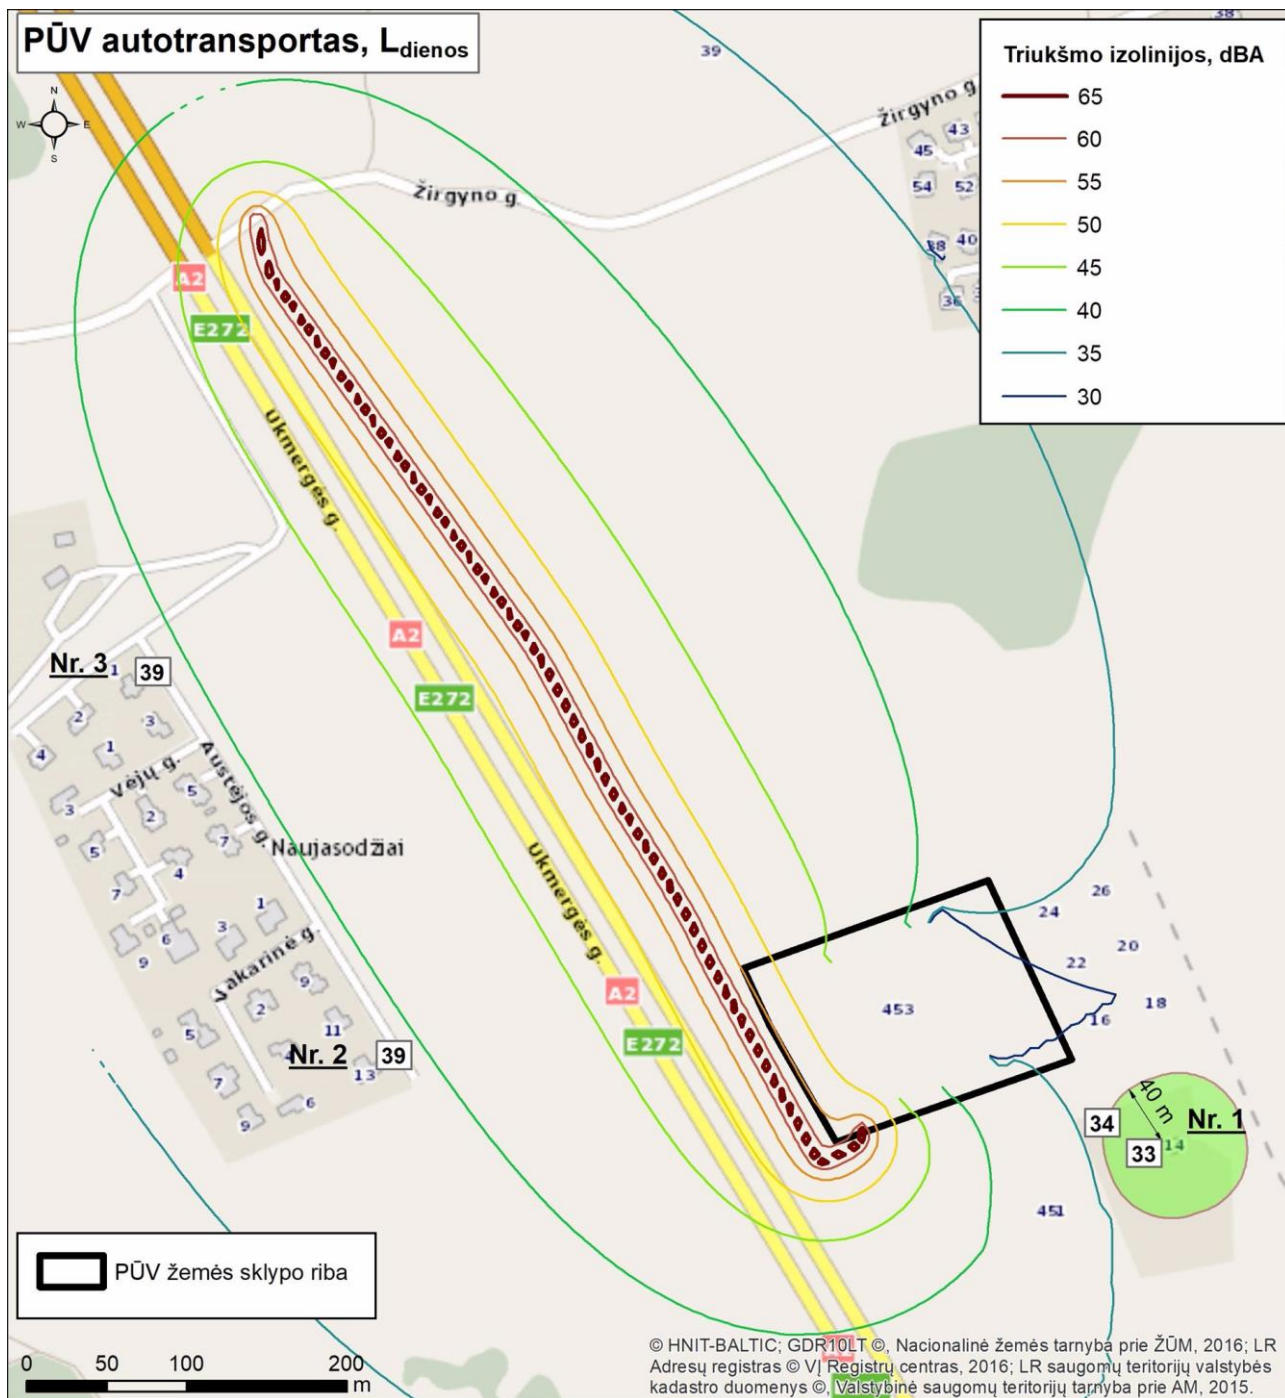



**LIETUVOS HIDROMETEOROLOGIJOS TARNYBA
PRIE APLINKOS MINISTERIJOS
KLIMATOLOGIJOS SKYRIUS**

Biudžetinė įstaiga, Rudnios g. 6, LT-09300 Vilnius, tel. (8 5) 275 1194, faks. (8 5) 272 8874, el.p. lhmt@meteo.lt, www.meteo.lt
Duomenys kaupiami ir saugomi Juridinių asmenų registre, kodas 290743240

MB „Aplinkos modelis“
vadovui Dariui Pavoliui

I 2015-03-30 sutartį Nr. P6-32 (2015)
ir 2015-03-26 prašymą

Plytų g. 55-43, LT-00195 Palanga
El. p. aplinkos.modelis@gmail.com

PAŽYMA APIE HIDROMETEOROLOGINES SĄLYGAS

2015 m. gegužės 12 d. Nr. (5.58.-9)-B8- 830

Elektroniniu paštu pateikiame Biržų, Dotnuvos, Šiaulių, Vilniaus, Klaipėdos, Kauno, Lazdijų, Raseinių meteorologijos stočių (toliau – MS) ir Panevėžio hidrometeorologijos stoties (toliau – HMS) 2010–2014 m. vėjo greičio (m/s), vėjo krypties (laipsniai), oro temperatūros (°C), bendrojo debesuotumo (balai ir oktantai), santykinės oro drėgmės (%), atmosferos slėgio stoties lygyje (hPa) ir kritulių kiekio (mm) matavimų duomenis.

Biržų MS koordinatės: 56,193191 ir 24,774184, aukštis virš jūros lygio – 60,2 m, barometro aukštis – 61,5 m.

Dotnuvos MS koordinatės: 55,395993 ir 23,866224, aukštis virš jūros lygio – 69,1 m, barometro aukštis – 77,1 m;

Šiaulių MS koordinatės: 55,942222 ir 23,331111, aukštis virš jūros lygio – 105,9 m, barometro aukštis – 107,4 m;

Vilniaus MS koordinatės: 54,625992 ir 25,107064; aukštis virš jūros lygio 162,0 m, barometro aukštis – 155,9 m;

Klaipėdos MS koordinatės: 55,731350 ir 21,091570, aukštis virš jūros lygio – 6,2 m, barometro aukštis – 7,3 m;

Kauno MS koordinatės: 54,883960 ir 23,835880; stoties aukštis virš jūros lygio 76,1 m, barometro aukštis – 77 m;

Lazdijų MS koordinatės: 54,232210 ir 23,510680, aukštis virš jūros lygio – 133 m, barometro aukštis – 133,6 m;

Raseinių MS koordinatės: 55,394569 ir 23,133073, aukštis virš jūros lygio – 110,7 m, barometro aukštis – 110,5 m;

Panevėžio HMS koordinatės: 55,735154 ir 24,417184, aukštis virš jūros lygio – 57,1 m, barometro aukštis – 58,3 m.


Pagal Lietuvos hidrometeorologijos tarnybos prie AM meteorologinių stebėjimų nuostatus meteorologijos stotyse iki 2011 m. birželio 30 d. visi stebėjimai buvo atliekami kas 3 val. (debesuotumo – ir dabar); kritulių kiekio iki 2012 m. gruodžio 31 d. – kas 6 val. GMT laiku. Vėjo parametrai matuojami 10 m aukštyje.



Vyriausioji specialistė
mob. 8 648 06 311, el. paštas zina.kitriene@meteo.lt


Zina Kitrienė

Originalas nebus siunčiamas.

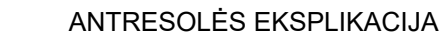



Nr.	Pavadinimas	Plotas
2.1	Virtuvė	9,42 m ²
2.2	WC	2,96 m ²
2.3	WC	2,90 m ²
2.4	Kabinetas	43,32 m ²
2.5	Kabinetas	74,10 m ²
2.6	Kabinetas	74,10 m ²
2.7	Kabinetas	43,04 m ²
2.8	Virtuvė	8,69 m ²
2.9	WC	2,74 m ²
2.10	WC	2,68 m ²
2.11	WC	2,68 m ²
2.12	WC	2,74 m ²
2.13	Virtuvė	8,69 m ²
2.14	Kabinetas	43,04 m ²
2.15	Kabinetas	74,14 m ²
2.16	Kabinetas	74,14 m ²
2.17	Kabinetas	43,32 m ²
2.18	Virtuvė	9,86 m ²
2.19	WC	2,76 m ²
2.20	WC	2,70 m ²
2.21	WC	2,70 m ²
2.22	WC	2,76 m ²
2.23	Virtuvė	9,91 m ²
2.24	Kabinetas	42,46 m ²
2.25	Kabinetas	72,89 m ²
2.26	Kabinetas	75,22 m ²
2.27	Kabinetas	43,04 m ²
2.28	Virtuvė	8,68 m ²
2.29	WC	2,74 m ²
2.30	WC	2,68 m ²
2.31	WC	2,68 m ²
2.32	WC	2,74 m ²
2.33	Virtuvė	8,68 m ²
2.34	Kabinetas	43,04 m ²
2.35	Kabinetas	72,89 m ²
2.36	Kabinetas	75,22 m ²
2.37	Kabinetas	43,32 m ²
2.38	Virtuvė	9,42 m ²
2.39	WC	2,96 m ²
2.40	WC	2,90 m ²
		1051,92 m ²

0	2018 - 09 - 06	Stabyties leidimai			
Laida	Išleidimo data	Laidos statusas, keliamo priežastys			
Kval. patv. dok. Nr.	 UAB „2L Architektas“ im k. 302825424; Adresas: Krievų g. 10, LT-01205 Vilnius; Tel.: +37071620508 info@2l.architektas.lt	Sandėliavimo paskirties pastato su administracinėmis patalpomis Ukmergės g. 453, Kleivėnės vs. Vilniaus raj., statybos projektas			
A 2081	PVP/DPV	J. Lapinskas		Bendrojo pavardinio ANTRESOLĖS PLANAS M 1:200 VIENOS DAILES PLOTAS 132 KV.M BENDRAS PASTATO PLOTAS 6533,14 KV.M.	Laida
Statybos					0
UAB „GAMINEVA“			2L-2018-06-TP-02	Lapais	Laidų
				1	1

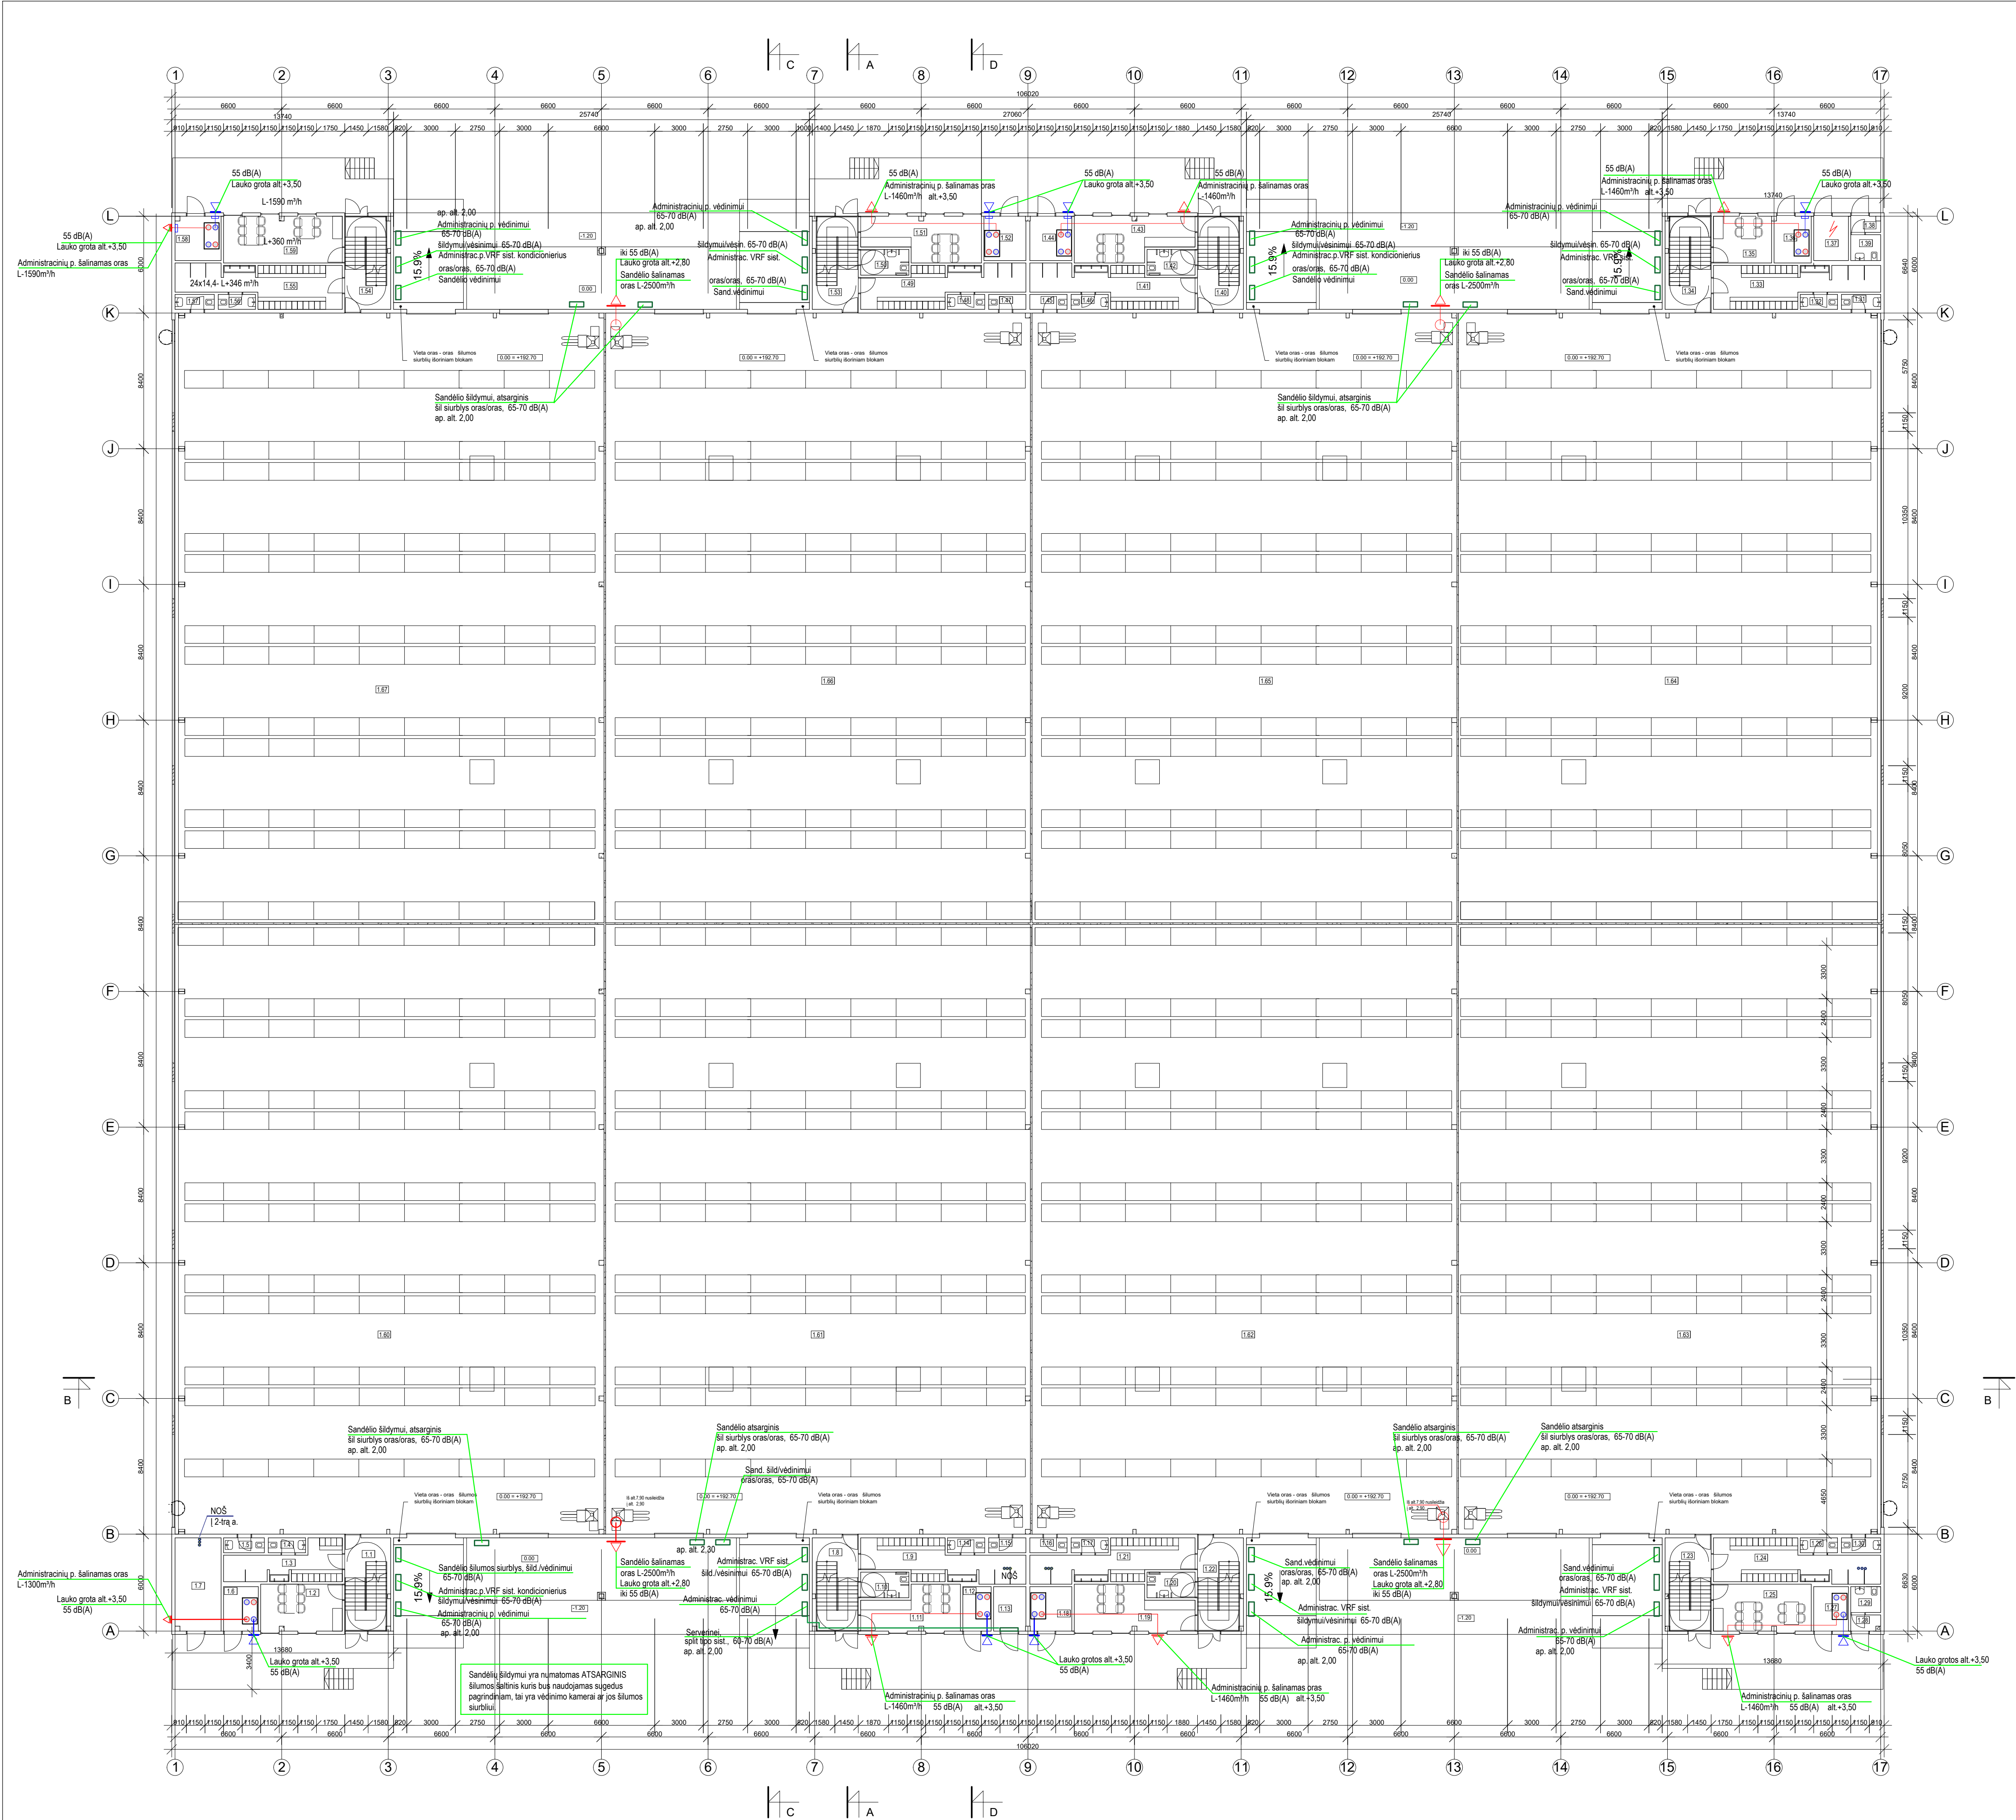

PIRMO AUKŠTO EKSPLIKACIJA		
Nr.	Pavadinimas	Plotas
1.1	Laiptinė	16.28 m²
1.2	Pasitarimų kambarys	14.56 m²
1.3	Persirengimo pat.	14.17 m²
1.4	WC	2.12 m²
1.5	WC	2.32 m²
1.6	Ventkambarys	5.91 m²
1.7	Vandens įvadas	16.35 m²
1.8	Laiptinė	16.29 m²
1.9	Persirengimo pat.	20.31 m²
1.10	WC (neigaliųjų)	4.73 m²
1.11	Pasitarimų kambarys	14.72 m²
1.12	Ventkambarys	4.81 m²
1.13	Serverinė	5.49 m²
1.14	WC	2.12 m²
1.15	WC	2.12 m²
1.16	WC	2.12 m²
1.17	WC	2.12 m²
1.18	Ventkambarys	7.14 m²
1.19	Pasitarimų kambarys	18.49 m²
1.20	WC (neigaliųjų)	4.73 m²
1.21	Persirengimo pat.	20.27 m²
1.22	Laiptinė	16.29 m²
1.23	Laiptinė	16.29 m²
1.24	Persirengimo pat.	22.88 m²
1.25	Pasitarimų kambarys	17.46 m²
1.26	WC	2.12 m²
1.27	Ventkambarys	5.91 m²
1.28	Tambūras	1.76 m²
1.29	WC (vairuotojams)	2.96 m²
1.30	WC	2.23 m²
1.31	WC	2.23 m²
1.32	WC	2.12 m²
1.33	Persirengimo pat.	22.40 m²
1.34	Laiptinė	16.35 m²
1.35	Pasitarimų kambarys	10.49 m²
1.36	Ventkambarys	6.67 m²
1.37	Elektros įvadas	5.96 m²
1.38	Tambūras	1.81 m²
1.39	WC (vairuotojams)	2.96 m²
1.40	Laiptinė	16.29 m²
1.41	Persirengimo pat.	20.27 m²
1.42	WC (neigaliųjų)	4.73 m²
1.43	Pasitarimų kambarys	18.49 m²
1.44	Ventkambarys	7.14 m²
1.45	WC	2.12 m²
1.46	WC	2.12 m²
1.47	WC	2.12 m²
1.48	WC	2.12 m²
1.49	Persirengimo pat.	20.27 m²
1.50	WC (neigaliųjų)	4.73 m²
1.51	Pasitarimų kambarys	18.49 m²
1.52	Ventkambarys	7.14 m²
1.53	Laiptinė	16.29 m²
1.54	Laiptinė	16.29 m²
1.55	Persirengimo pat.	22.85 m²
1.56	WC	2.12 m²
1.57	WC	2.23 m²
1.58	Ventkambarys	7.75 m²
1.59	Pasitarimų kambarys	21.23 m²
1.60	Sandėlis	993.64 m²
1.61	Sandėlis	992.17 m²
1.62	Sandėlis	992.17 m²
1.63	Sandėlis	978.27 m²
1.64	Sandėlis	978.27 m²
1.65	Sandėlis	992.17 m²
1.66	Sandėlis	992.17 m²
1.67	Sandėlis	993.64 m²
		8463.32 m²


0	2018 - 09 - 06	Statybos leidimui
Laida	Išleidimo data	Laidos statusas, keitimo priežastys
Kval. patv. dok. Nr.	2	Sandėliavimo paskirties pastato su administracinėmis patalpomis UAB „Gamineva“ plokštės 7912.5 kv. m. VIENOS ADMINISTRACINĖS DALIES PLOTAS 72 KV. M. BENDRAS PLOTAS 8463.32 KV. M.
A 2081	PVPD/V	J. Lapinskas
Starypa	UAB „GAMINEVA“	2L-2018-06-TP-01
Laida	0	
Laida	1	1

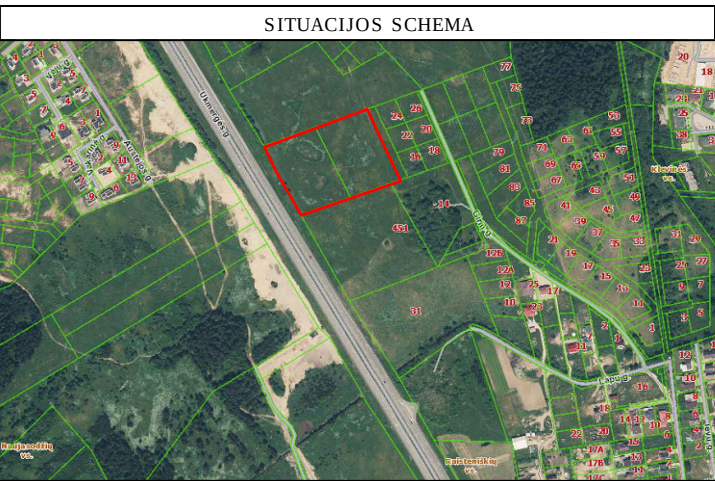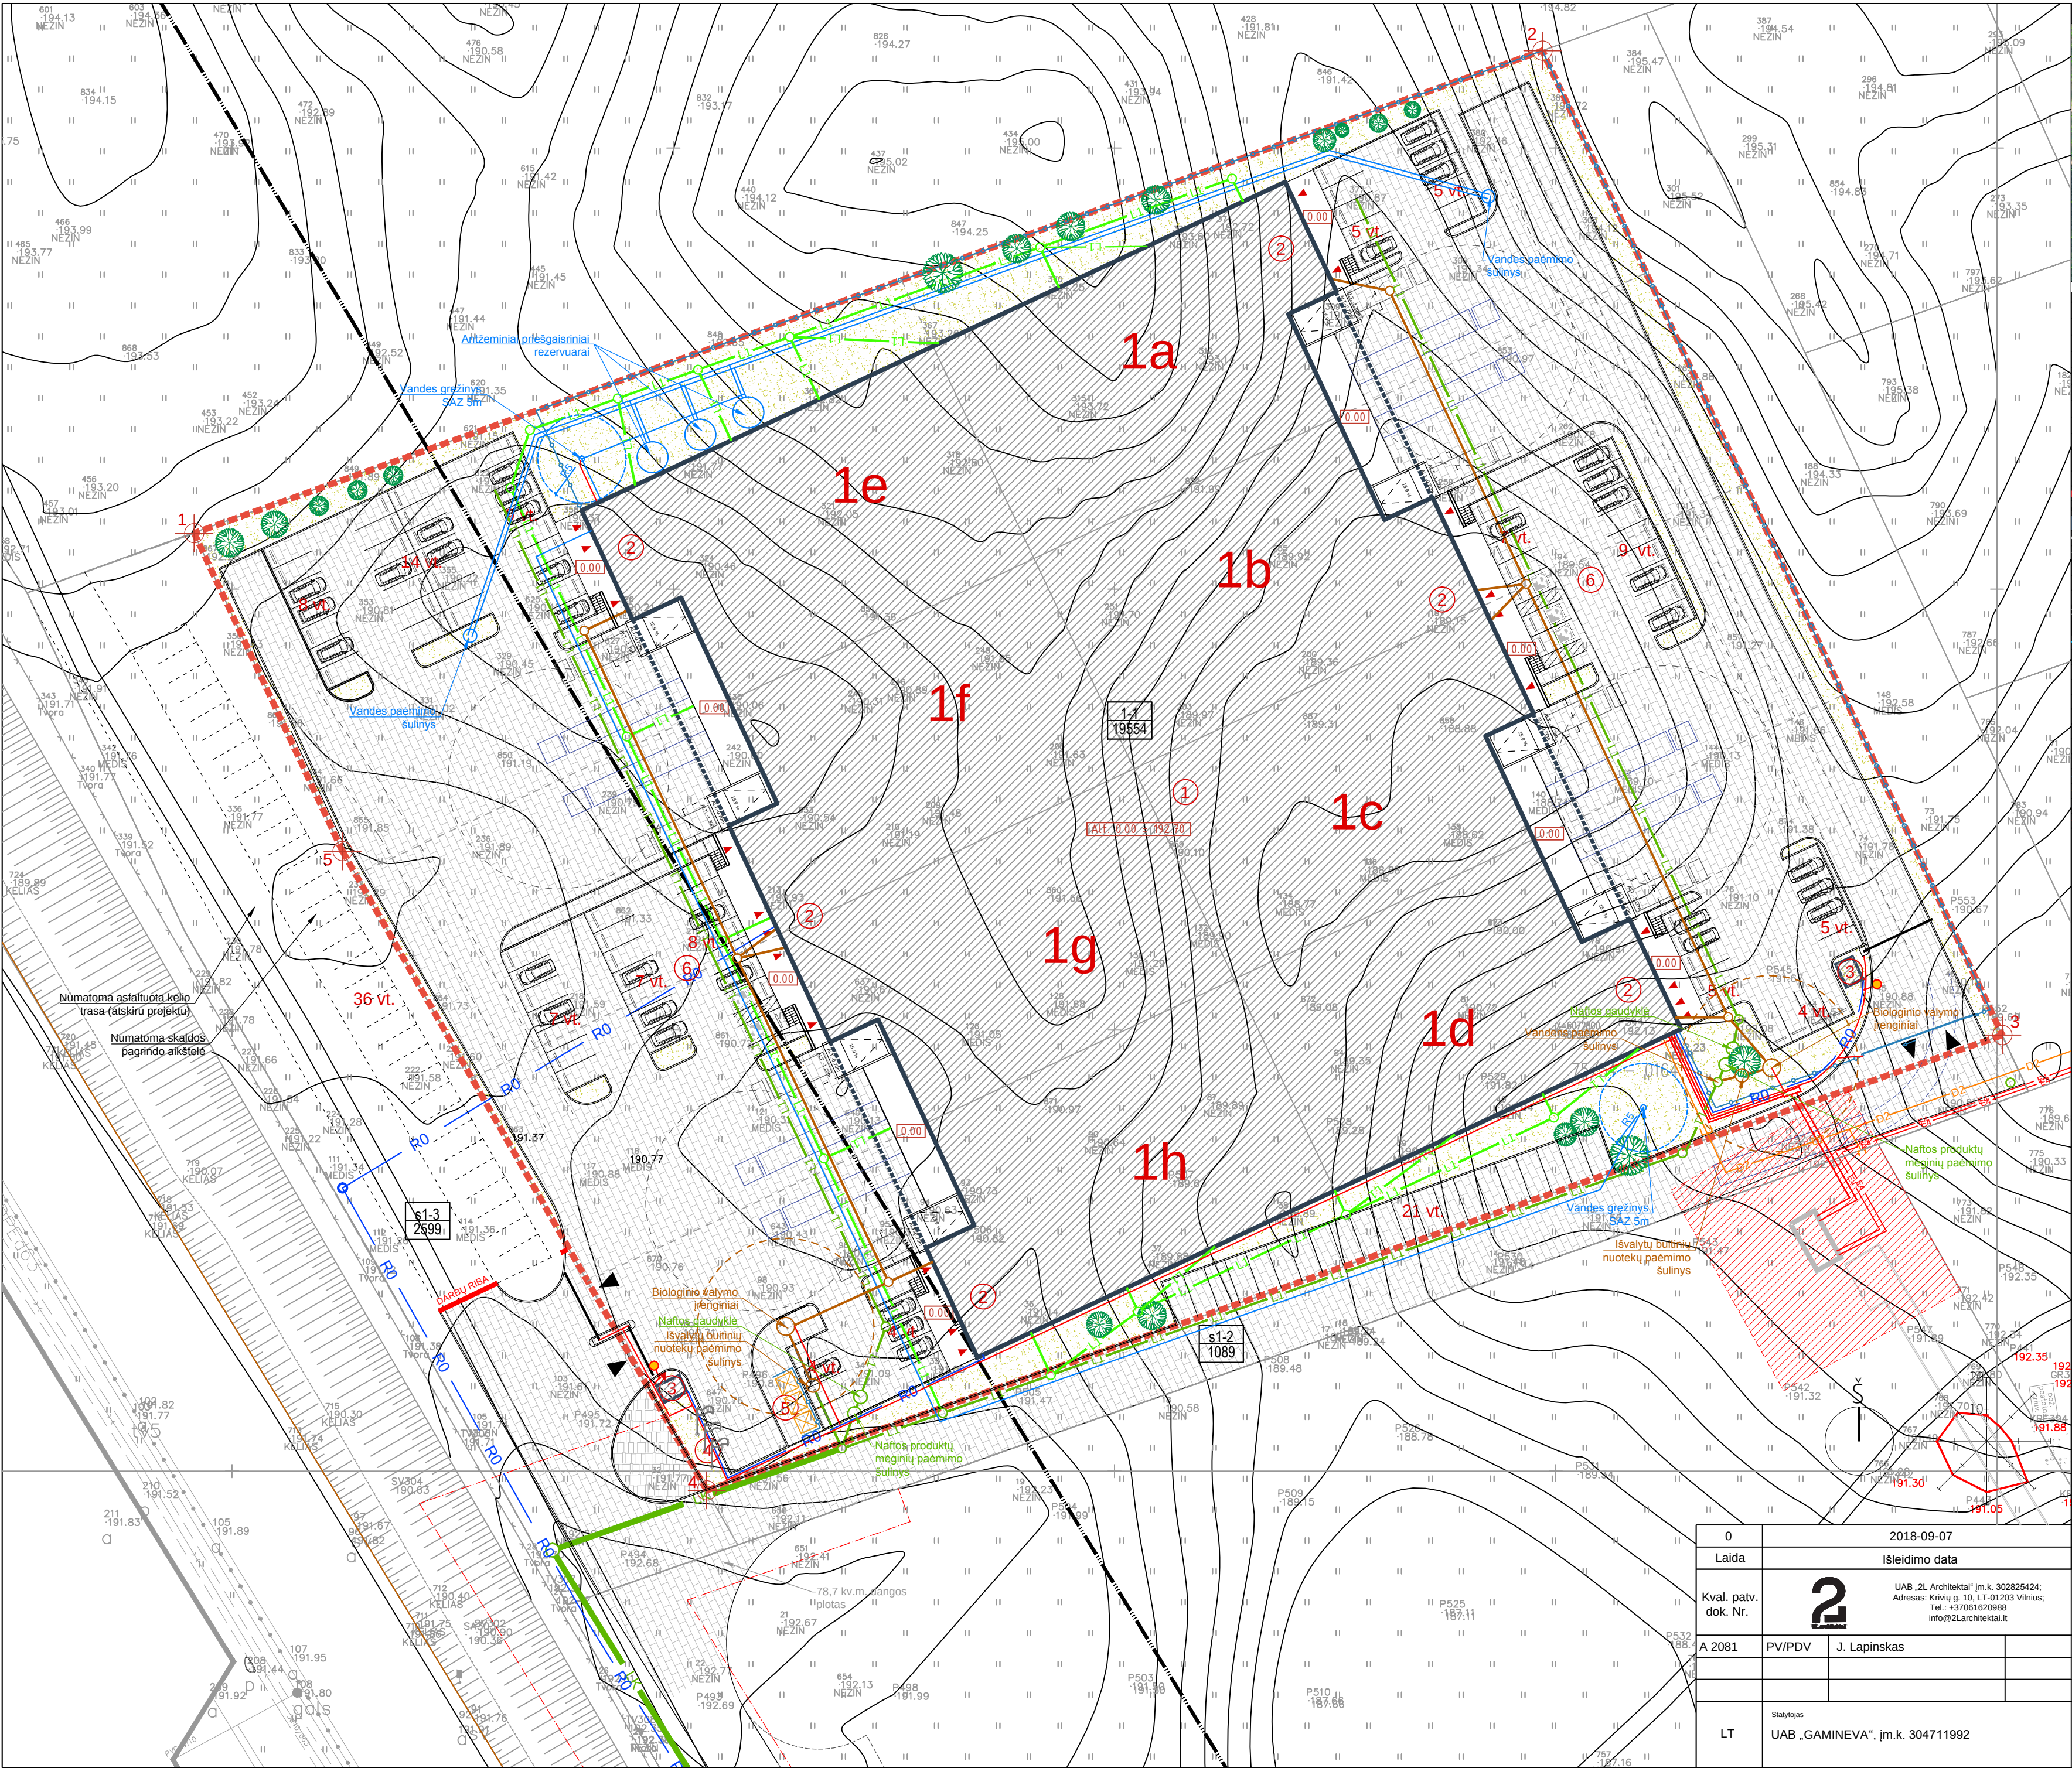

EKSPLIKACIJA	
Nr.	Pavadinimas
1	Projektuojamos sandėliavimo patalpos (1 pastatas)
2	Projektuojamos 2 aukštų administracinės patalpos
3	Projektuojamas kontrolės postas
4	Numatomos vėliavos
5	Numatomi antrinių žaliavų konteineriai
6	Automobilių stovėjimo aikštelė
7	Elektromobilių krovimo stotelė
8	Želdynai

SUTARTINIAI ŽENKLAI	
Žymėjimas	Pavadinimas
	Sklypo ribos
	Statybos riba
	Naujai statomi statiniai
	Kitių sklypų ribos
	Sunkiojo transporto judėjimas
	Automobilių stovėjimo vietos
	Projektuojama sustiprinta betoninių trinkelų danga.
	Projektuojama veja
	Naujai statuojama tvora
	Šiukšmaus
	Projektuojami įėjimai
	Šukėlių konteinerių laikymo vieta
	Projektuojamos dviračių laikymo vietos
	Projektuojami medžiai
	Projektuojamas lietaus nuotekų tinklas
	Projektuojamas lietaus nuotekų tinklas
	Projektuojamas buitinių nuotekų tinklas
	Projektuojamas vanden tiekimo tinklas
	Projektuojamas dujotiekis
	Projektuojama ryšių kanalizacija
	Projektuojami abonentiniai elektros kabeliai

0	2018-09-07		Statybos leidimui	
Laida	Išleidimo data		Laidos statusas, keitimo priežastys	
Kval. patv. dok. Nr.			Statinio projekto pavadinimas Sandėliavimo paskirties pastato su administracinėmis patalpomis, Ukmergės g. 453, Kleivinės vs., Vilniaus r. sav., statybos projektas	
A 2081	PV/PDV	J. Lapinskas	Brežinio pavadinimas SUVESTINIS INŽINERINIŲ TINKLŲ PLANAS M 1: 500	Laida 0
LT	Statybos UAB „GAMINEVA“, įm.k. 304711992	Brežinio žymuo 2L-2018-06-TP-SP-06		Lapas 1

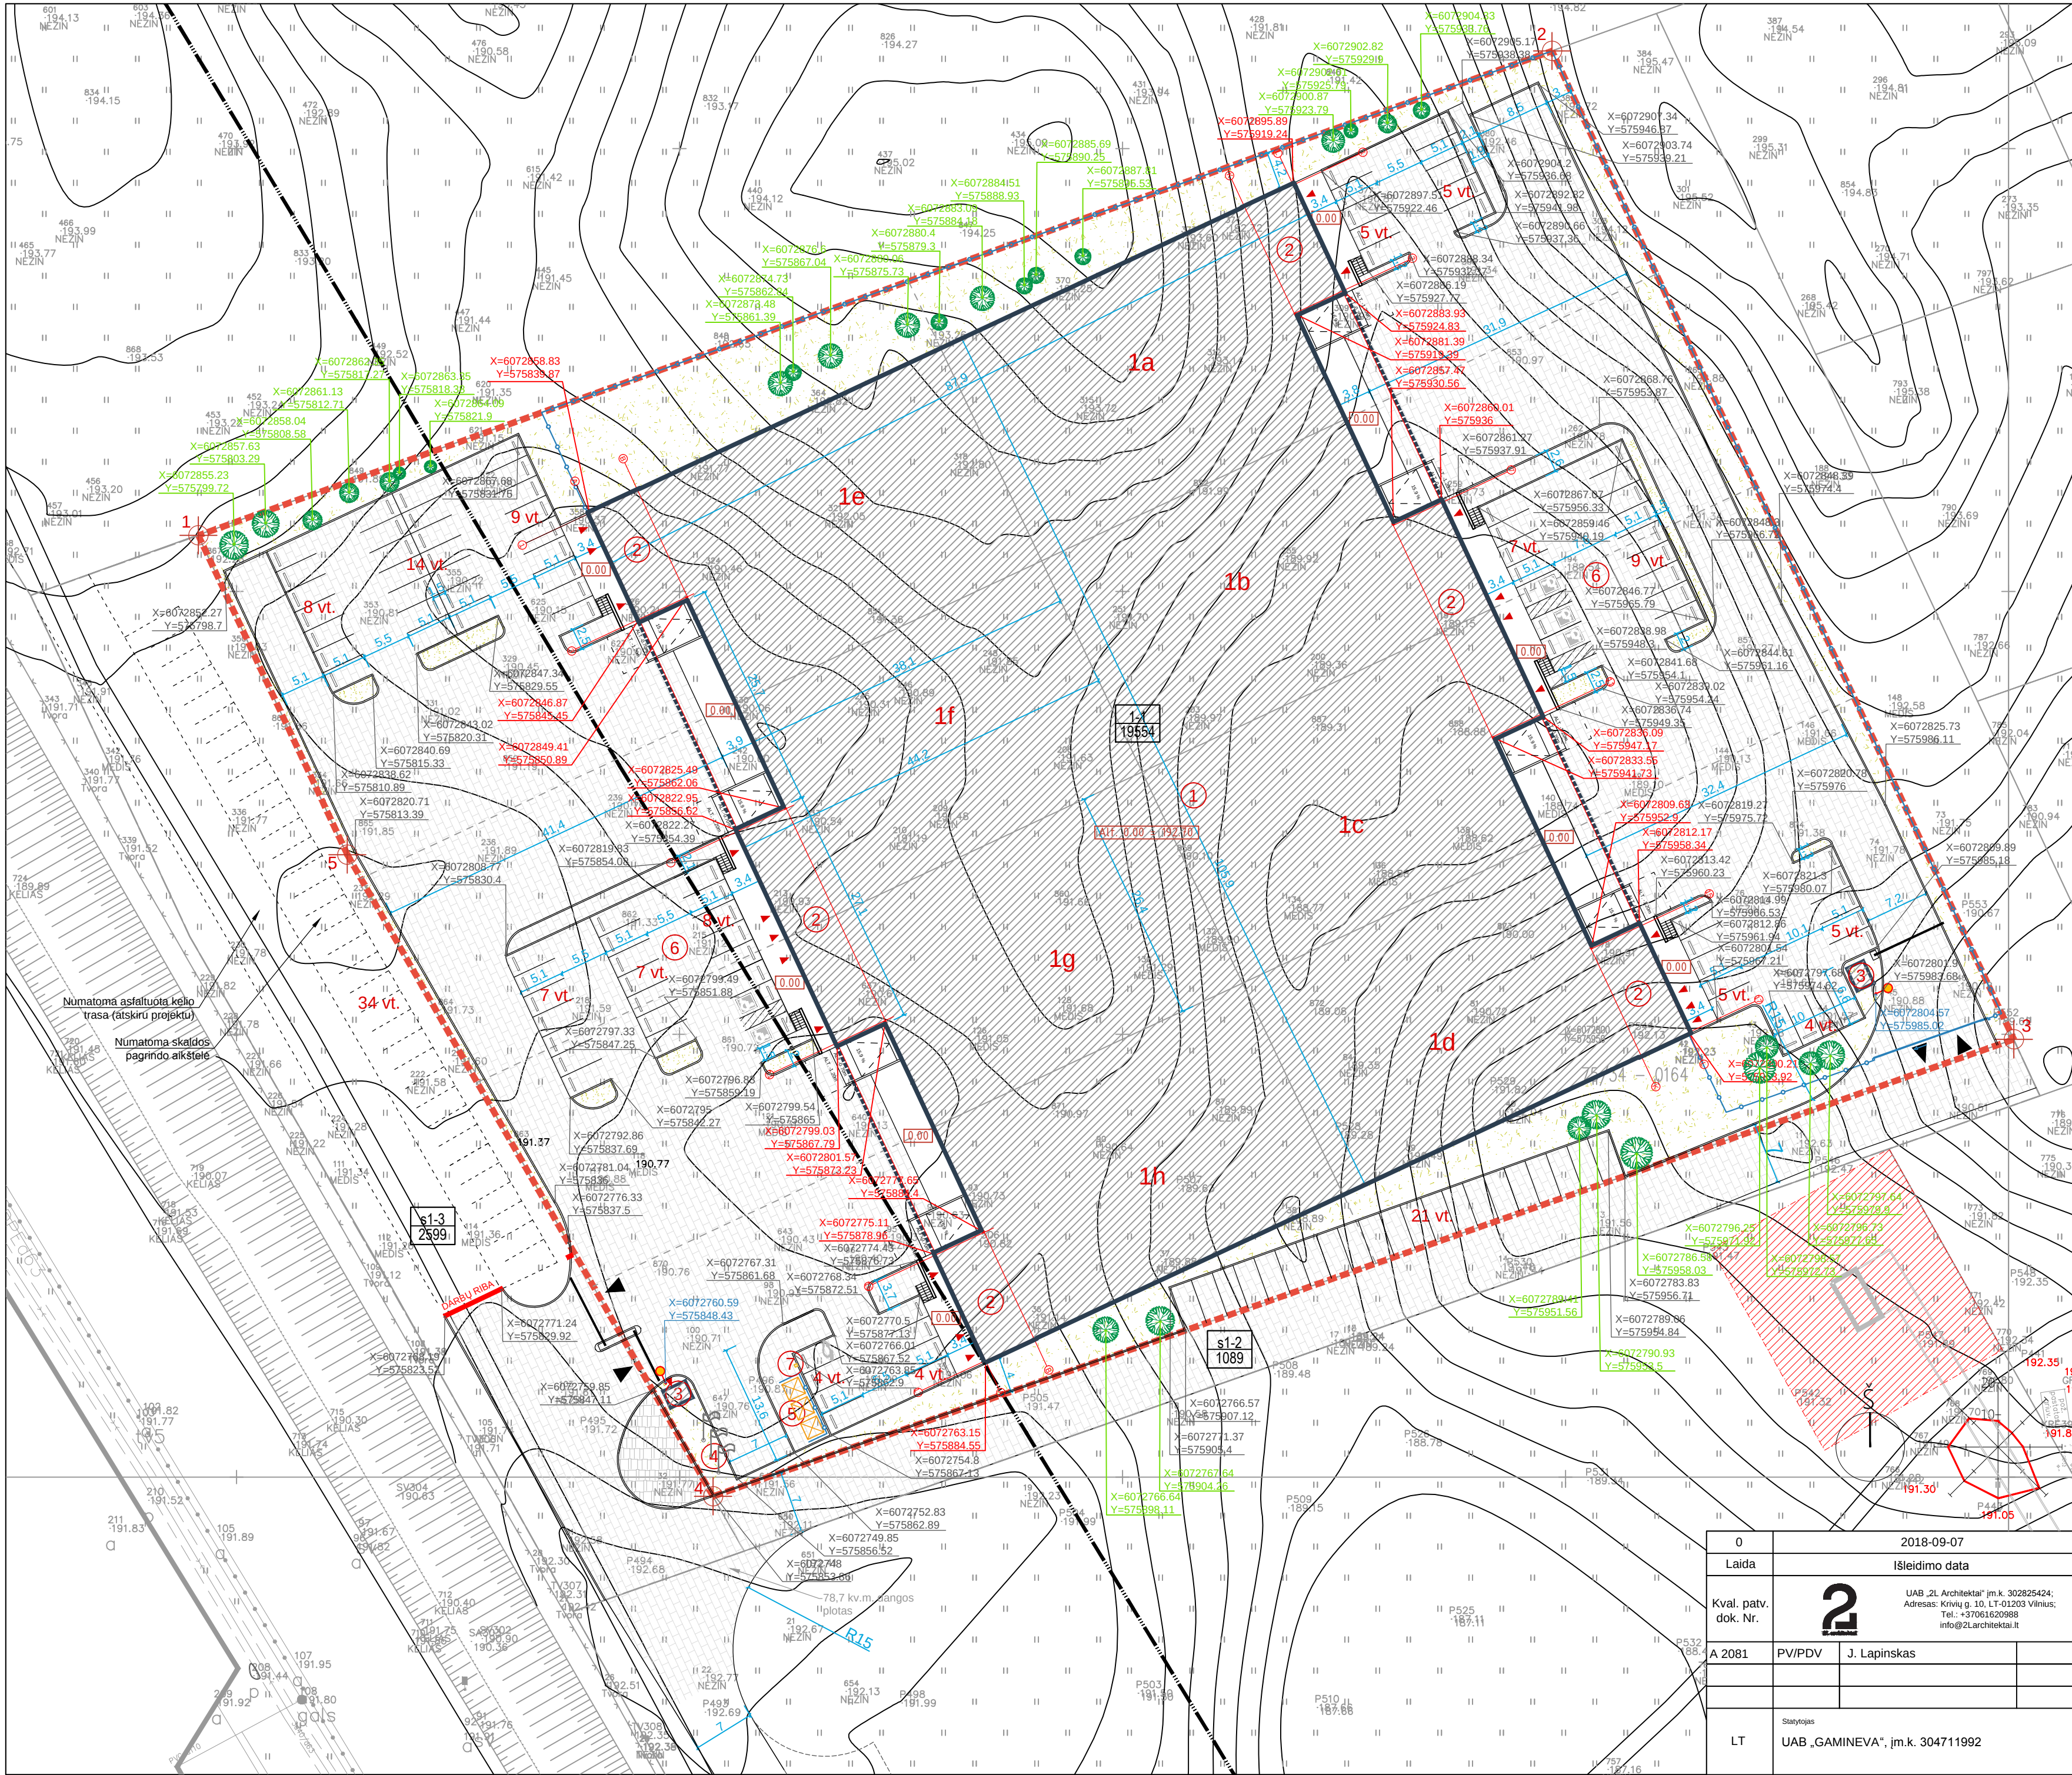

SITUACIJOS SCHEMA			
EKSPLIKACIJA			
Nr.	Pavadinimas	Projekte	Mato vnt.
1	Projektuojamos sandėliavimo patalpos (1 pastatas)	7912.5	m ²
2	Projektuojamos 2 aukštų administracinės patalpos	1622.74	m ²
3	Projektuojamos kontrolės postas (2 vnt.)	2.9	m ²
4	Numatomos vėliavos	3	vnt.
5	Numatomi antrinių žaliavų konteineriai	3	vnt.
6	Automobilių stovėjimo aikštelė	126	vnt.
7	Elektromobilių krovimo stotelė	1	vnt.
8	Želdynai	2245.95	m ²
BENDRIEJI STATINIO RODIKLIAI			
Nr.	Pavadinimas	Projekte	Mato vnt.
1	Sklypo plotas	19554	m ²
2	Pastato užstatymo plotas	8694.83	m ²
3	Pastato bendrasis plotas	9679.27	m ²
4	Sklypo užstatymo intensyvumas	49.5	%
5	Sklypo užstatymo tankumas	44	%
6	Pastato aukštis	10	m
7	Prieklausomųjų želdynų ir želdinių dalis sklype	11.49	%
SKILPO KOORDINATĖS			
Sklypų kampų pažymėjimas plane	X	Y	
1	6072856.33	57595.70	
2	6072911.03	575948.49	
3	6072799.43	576000.60	
4	6072747.82	575853.79	
5	6072820.28	575812.51	
PROJEKTUOJAMO PASTATO KOORDINATĖS			
Ašų sankirtos plane	X	Y	
1 - A	6072858.83	575839.87	
3 - A	6072846.87	575845.45	
3 - B	6072819.41	575850.89	
7 - B	6072825.49	575862.06	
7 - A	6072822.95	575856.02	
11 - A	6072798.03	575867.79	
11 - B	6072801.57	575873.23	
15 - B	6072777.65	575884.40	
15 - A	6072775.11	575878.96	
17 - A	6072763.15	575884.55	
17 - L	6072800.21	575953.92	
15 - L	6072812.17	575958.34	
15 - K	6072809.63	575952.90	
11 - K	6072833.55	575941.73	
11 - L	6072836.09	575947.17	
7 - L	6072860.01	575936.00	
7 - K	6072857.47	575930.56	
3 - K	6072881.39	575919.39	
3 - L	6072883.93	575924.83	
1 - L	6072895.89	575919.24	
SUTARTINIAI ŽENKLAI			
Žymėjimas	Pavadinimas		
—	Sklypo ribos		
—	Statybos riba		
—	Projektuojami statiniai		
—	Kiti sklypų ribos		
—	Sunkiojo transporto judėjimas		
—	Automobilių stovėjimo vietos		
—	Išvažiavimas į sklypą	—	Įėjimas į pastatą
—	Naujai projektuojama tvora	—	Vartai
—	Pakeičiamas užtvartas		
—	Projektuojama sustiprinta betoninių trinkelų danga.		
—	Projektuojama skaida		
—	Projektuojama veja		
—	Vėliavų stulpai, h=10m		
—	Šiukšlių konteinerių laikymo vieta		
—	Projektuojamos dviračių laikymo vietos		
—	Projektuojami medžiai		
—	Elektromobilių krovimo stotelė, dviejų jungčių		
—	Dviračių stovai su reikalinga apsauginė zona		
—	Lauko šviestuvai		
—	Pastato ašų susikirtimo koordinatės		
—	Proj. dangų koordinatės		
—	Proj. lauko šviestuvų koordinatės		
—	Proj. želdynų koordinatės		
Statybos leidimui			
Laidos statusas, keitimo priežastys			
Statybos leidimui		Statinio projekto pavadinimas	
Laida		Sandėliavimo paskirties pastato su administracinėmis patalpomis, Ukmergės g. 453, Kleivinės vs., Vilniaus r. sav., statybos projektas	
Brižnio pavadinimas		SKLYPO PLANAS M 1:500	
Laida		0	
Brižnio žymus		Lapas	
2L-2018-06-TP-SP-02		1	



KLAIPĖDOS UNIVERSITETAS

AUKŠTOJO MOKSLO
DIPLOMAS

AB Nr. 002512

*Klaipėdos universiteto rektorius ir Jūrų technikos
fakulteto dekanas patvirtina, kad*

Jurgita AUKŠTKALNYTĖ

asmens kodas: [redacted]


**2001 metais baigė studijas pagal Aplinkosaugos
inžinerijos studijų programą, įgijo aukštąjį mokslą
ir jai suteiktas aplinkos inžinerijos
B A K A L A U R O kvalifikacinis laipsnis**

S. Vaitekūnas

Klaipėdos universiteto rektorius
prof. habil. dr. S. Vaitekūnas

A. Masiulis

Jūrų technikos fakulteto dekanas
doc. dr. A. Masiulis

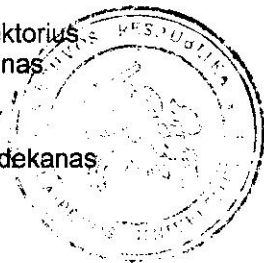

Klaipėda, 2001 m. birželio 25 d.

Registracijos Nr. TD-1141



KODAS: 7108



KLAIPĖDOS UNIVERSITETAS

MAGISTRO
DIPLOMAS

M Nr. 000488

Klaipėdos universiteto rektorius ir Gamtos ir matematikos mokslų fakulteto dekanas patvirtina, kad

Jurgita AUKŠTKALNYTĖ

(asmens kodas ██████████)

2003 metais baigė magistrantūros studijas pagal rekreacinės architektūros ir kraštotvarkos studijų programą (kodas 62104T202) ir jai suteiktas kraštotvarkos M A G I S T R O kvalifikacinis laipsnis.

Klaipėdos universiteto rektorius

Gamtos ir matematikos mokslų
fakulteto dekanas



prof. habil. dr. Vladas Žulkus

prof. habil. dr. Benediktas Tilickis

Registracijos Nr. GD-975

Klaipėda, 2003-06-24

Spausdinimo data 2003-06-24

Universiteto kodas 1195115