
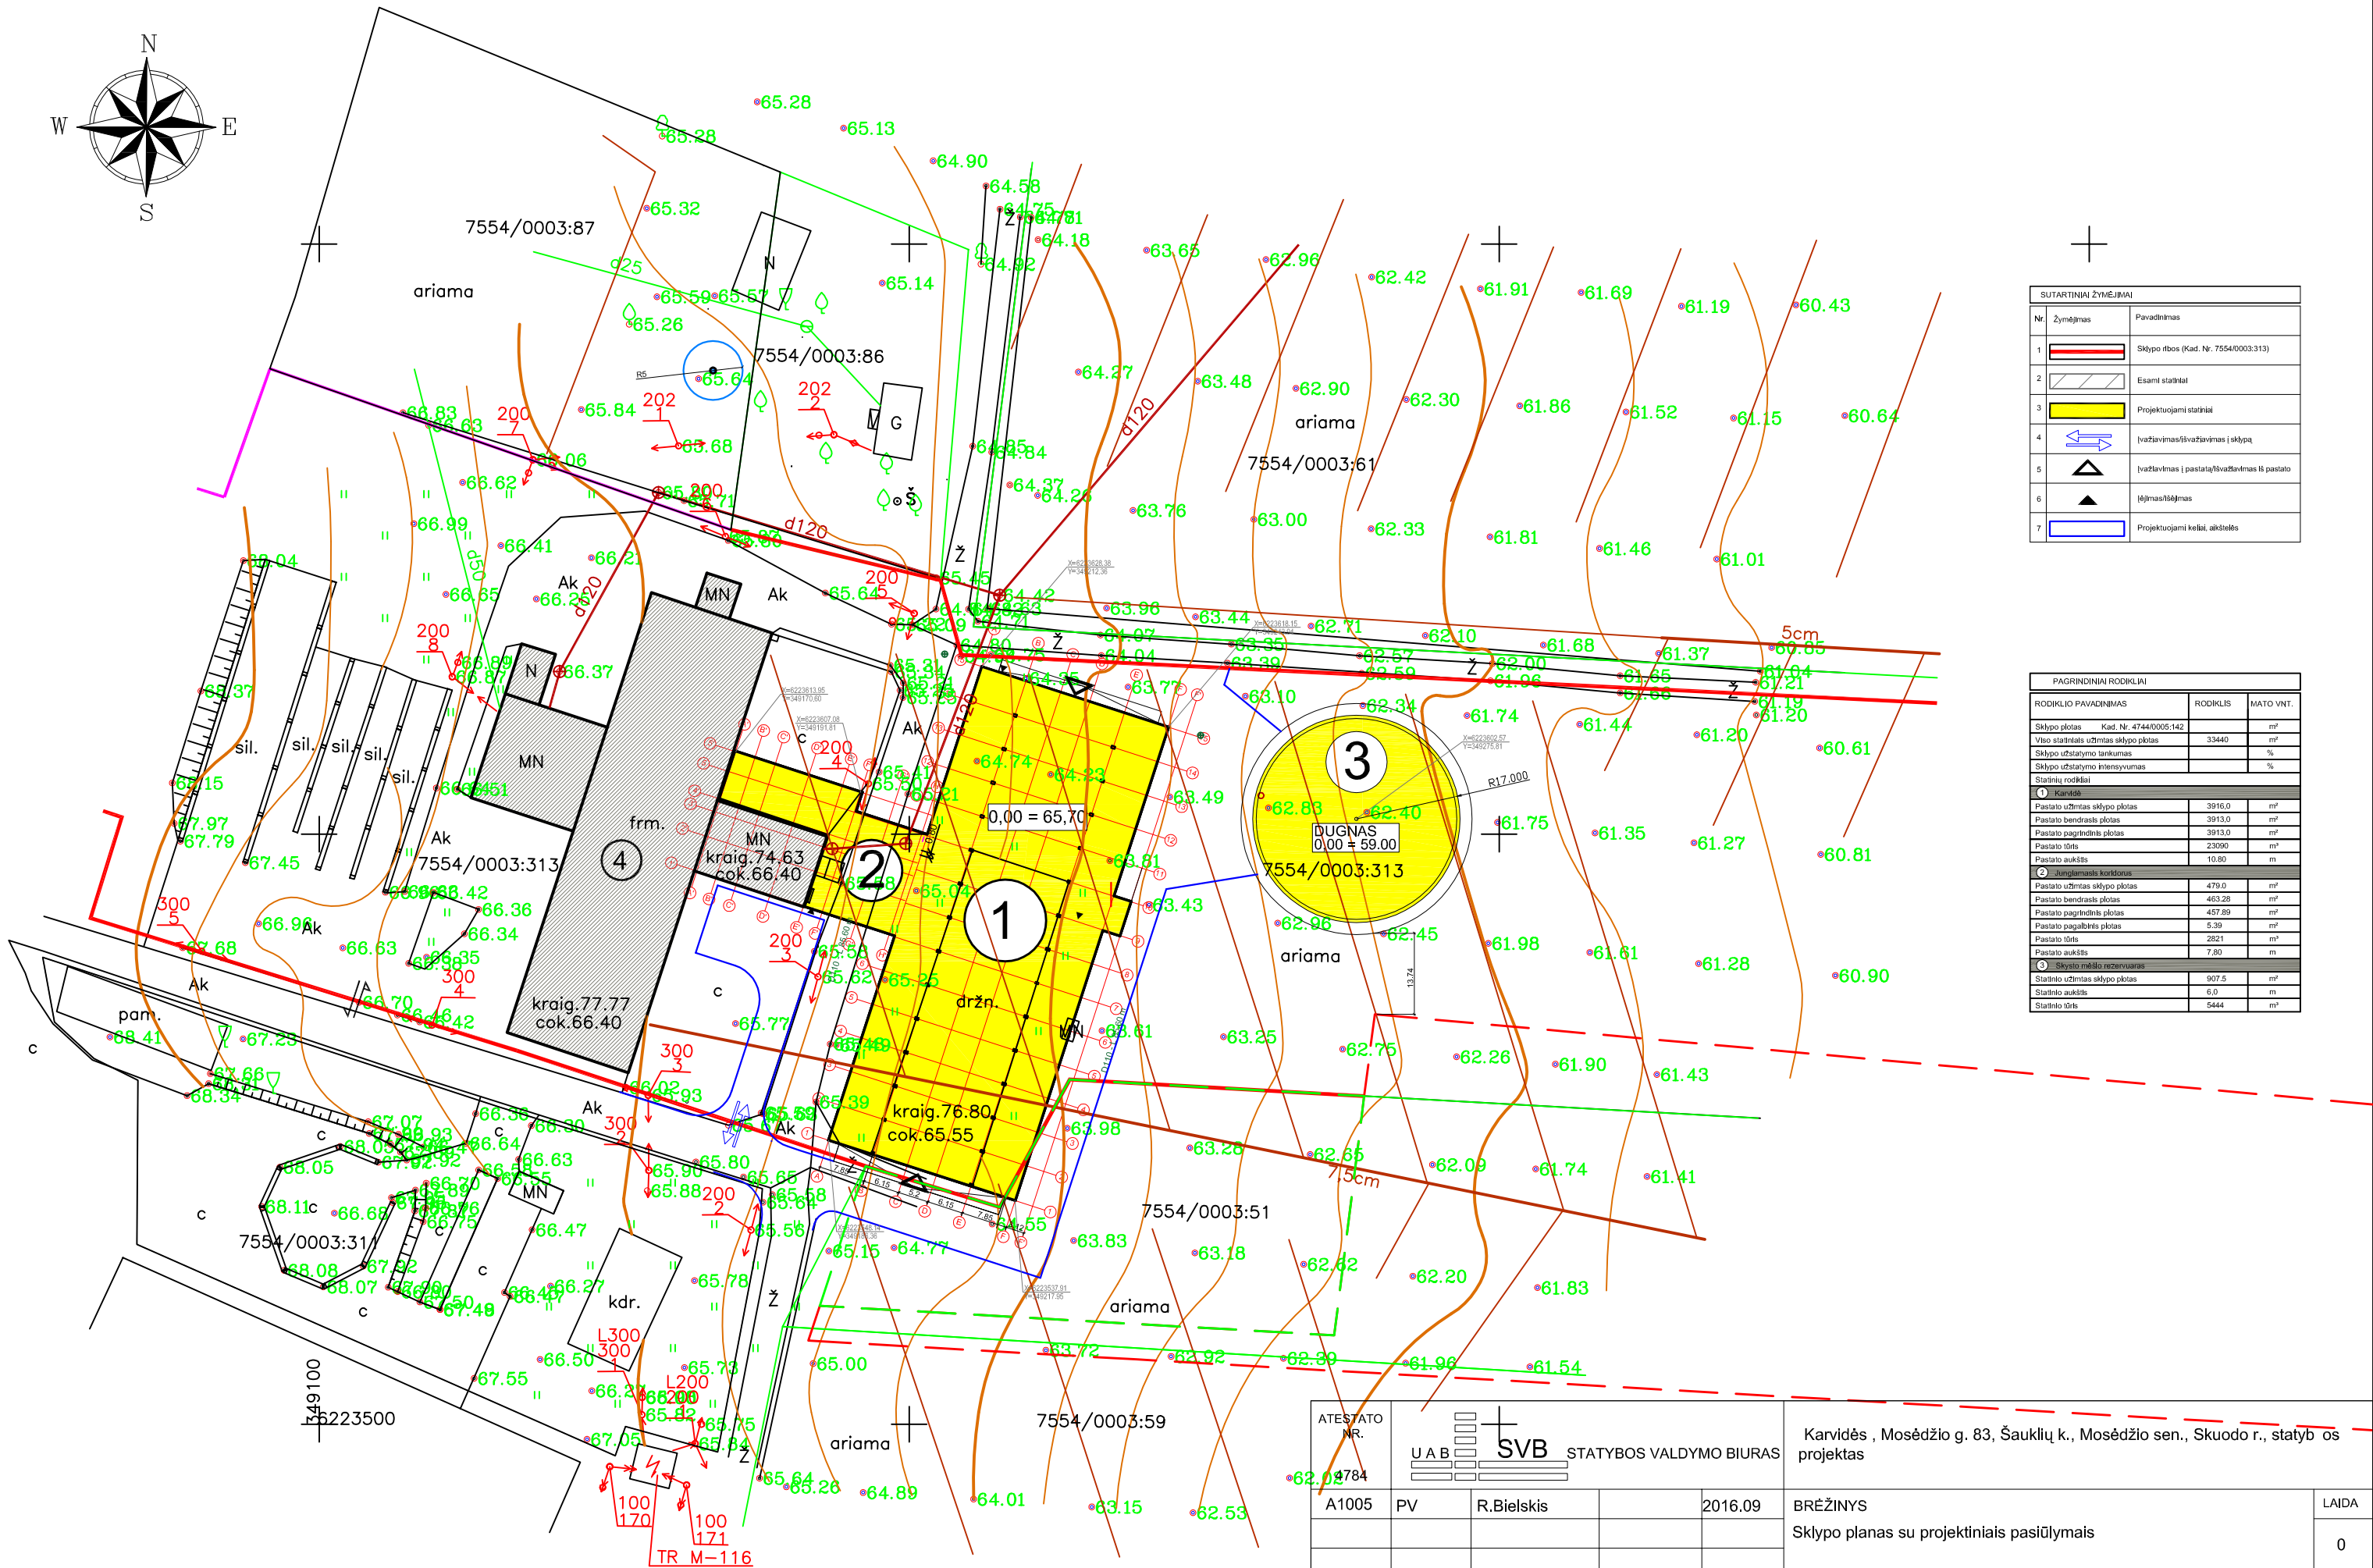


GRAFINIAI PRIEDAI

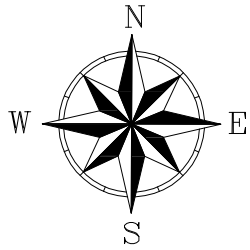


SUTARTINIAI ŽYMĖJIMAI		
Nr.	Žymėjimas	Pavadinimas
1		Sklypo ribos (Kad. Nr. 7554/0003.313)
2		Esami statiniai
3		Projektuojami statiniai
4		Įvažiavimas/išvažiavimas į sklypą
5		Įvažiavimas į pastatą/išvažiavimas iš pastato
6		Įėjimas/išėjimas
7		Projektuojami keliai, aikštelės

PAGRINDINIAI RODIKLIAI		
RODIKLIO PAVADINIMAS	RODIKLIS	MATO VNT.
Sklypo plotas	Kad. Nr. 4744/0005.142	m²
Viso statinių užimtų sklypo plotas	33440	m²
Sklypo užstatymo tankumas		%
Sklypo užstatymo intensyvumas		%
Statinių rodikliai		
Statinių plotas		m²
Statinių bendras plotas	3916.0	m²
Statinių užimtų sklypo plotas	3913.0	m²
Statinių pagrindinis plotas	3913.0	m²
Statinių tūris	23090	m³
Statinių aukštis	10.80	m
Statinių techniniai rodikliai		
Statinių užimtų sklypo plotas	479.0	m²
Statinių bendras plotas	463.28	m²
Statinių pagrindinis plotas	457.89	m²
Statinių pagalbinis plotas	5.39	m²
Statinių tūris	2821	m³
Statinių aukštis	7.80	m
Statinių mėsos rezervuarai		
Statinių užimtų sklypo plotas	907.5	m²
Statinių aukštis	6.0	m
Statinių tūris	5444	m³

ATESTATO NR.		SVB STATYBOS VALDYMO BIURAS		Karvidės, Mosėdžio g. 83, Šauklių k., Mosėdžio sen., Skuodo r., statyb os projektas	
A1005	PV	R.Bielskis	2016.09	BRĖŽINYS	LAIDA
				Sklypo planas su projektiniais pasiūlymais	0
ETAPAS	STATYTOJAS			BRĖŽINIO ŽYMUO	LAPAS
PP	Ūkininkas Mindaugas Beniušis			080-XX-PP-01	LAPŲ
					1
					1

Kadastro žemėlapis ištrauka

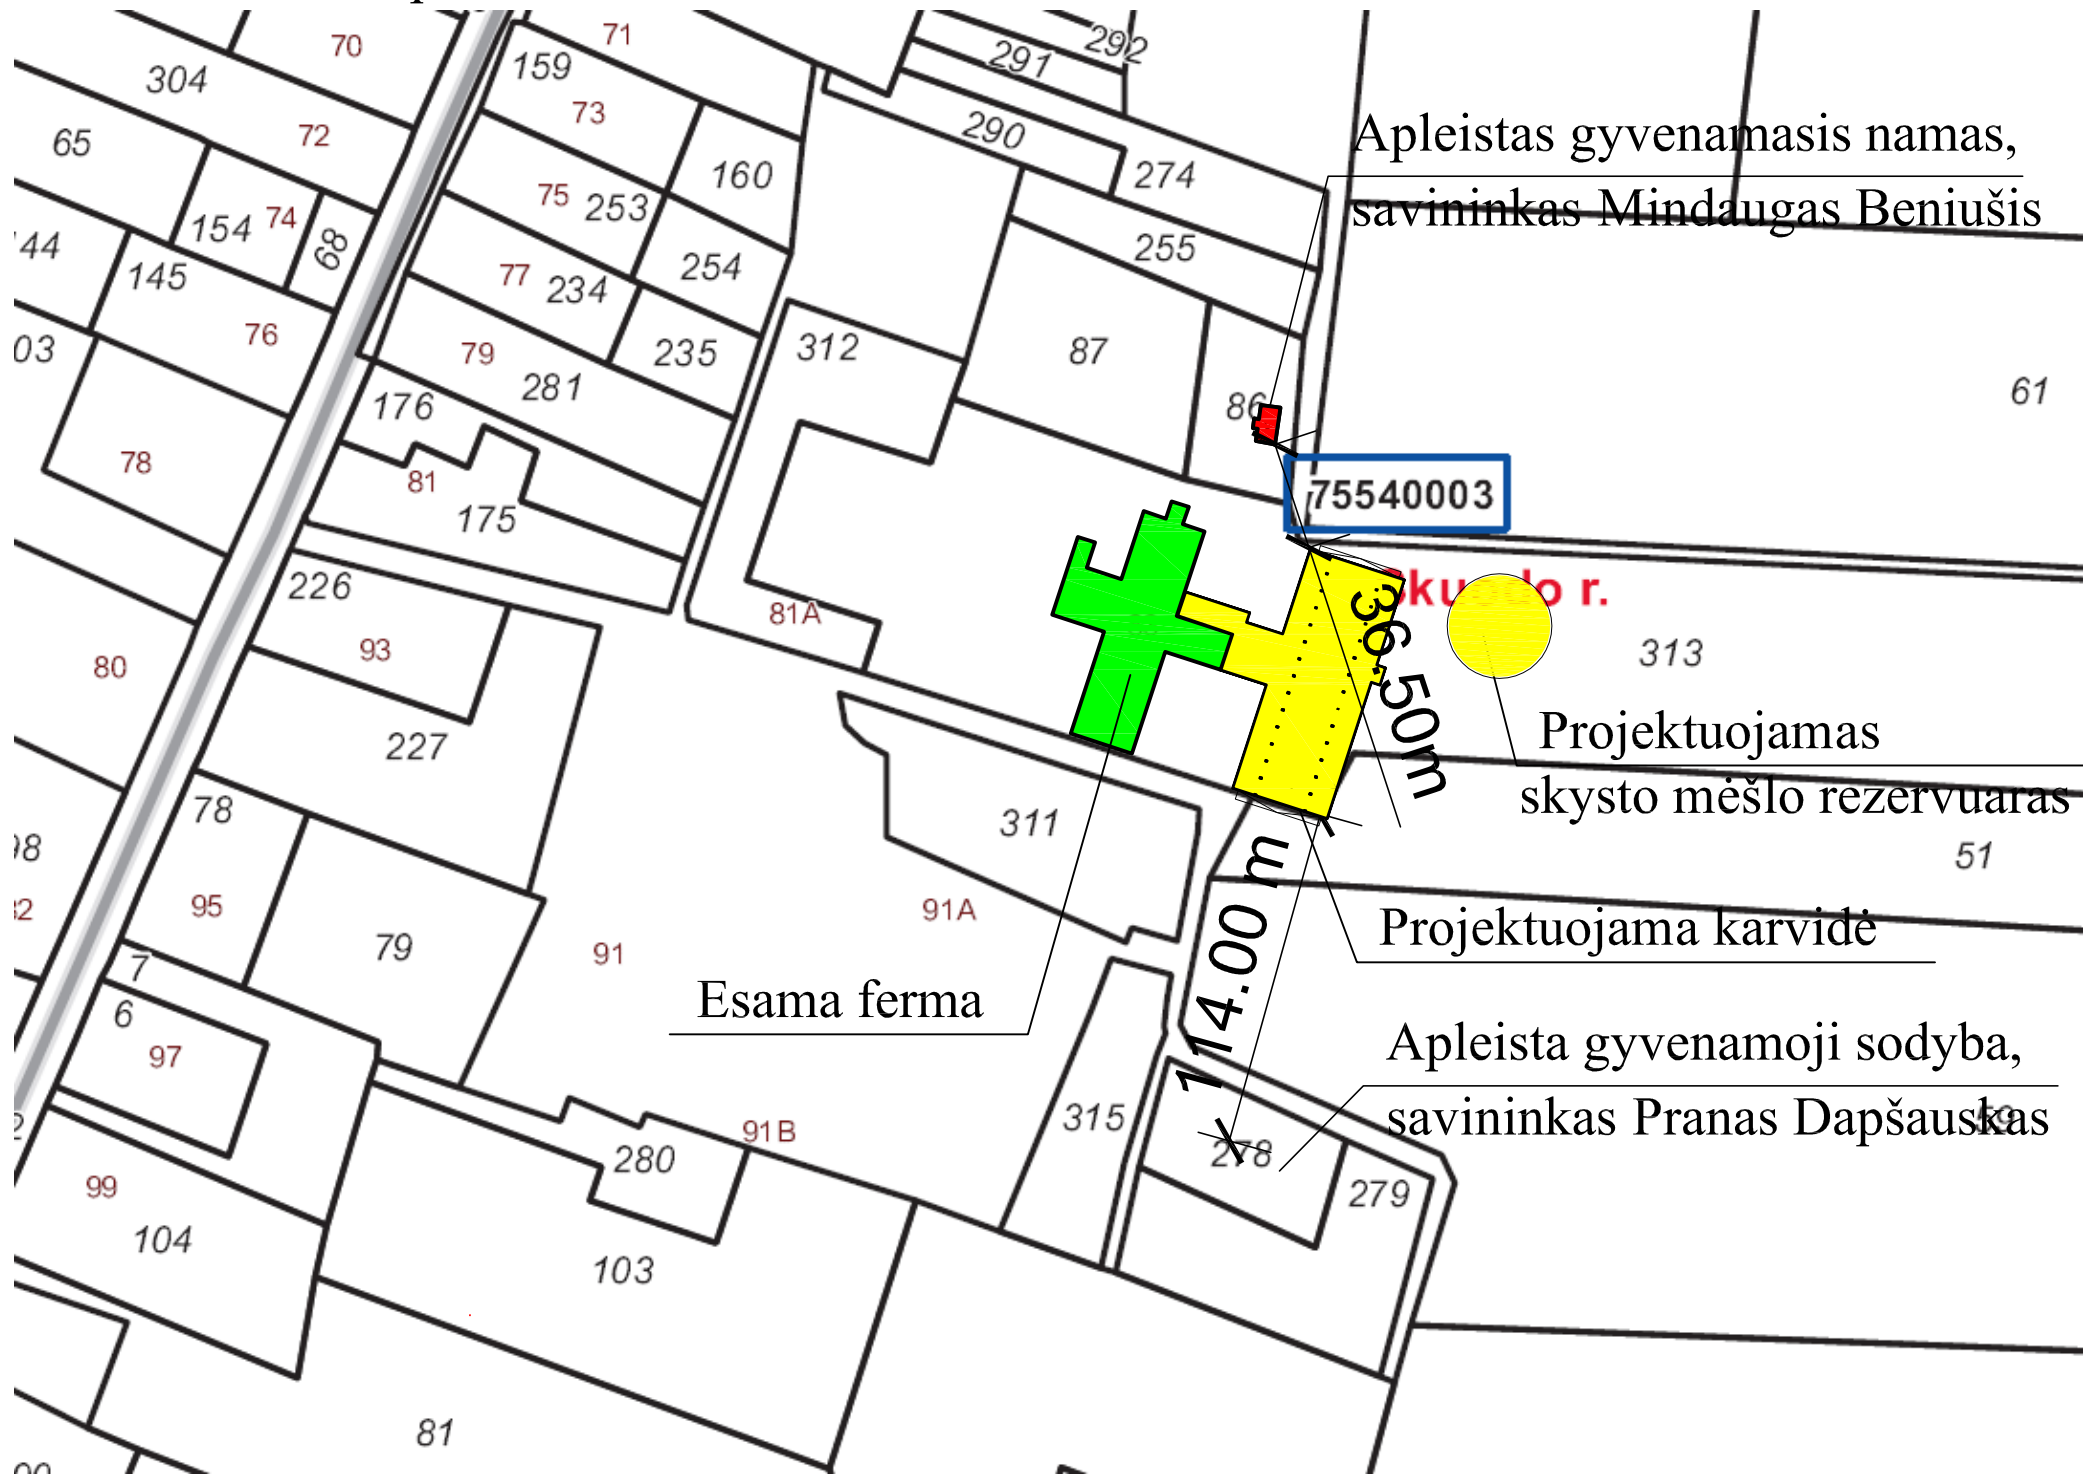

GRAFINIAI ORO TARŠOS SKLAIDOS MODELIAVIMO REZULTATAI

**GRAFINIAI ORO TARŠOS SKLAIDOS MODELIAVIMO REZULTATAI
NEĮVERTINUS FONINĖS TARŠOS**

PROJECT TITLE:

Amoniako (NH3) valandos vidurkio koncentracija



PLOT FILE OF 98.50TH PERCENTILE 1-HR VALUES FOR SOURCE GROUP: ALL


ug/m³



COMMENTS: Ribinė vertė - 200 µg/m3	SOURCES: 7		
	RECEPTORS: 1600		
	OUTPUT TYPE: Concentration	SCALE: 1:20.000 0  0,5 km	
	MAX: 31,46795 ug/m³	PROJECT NO.:	

PROJECT TITLE:

Kietųjų dalelių (KD10) paros vidurčio koncentracija neįvertinus foninės taršos

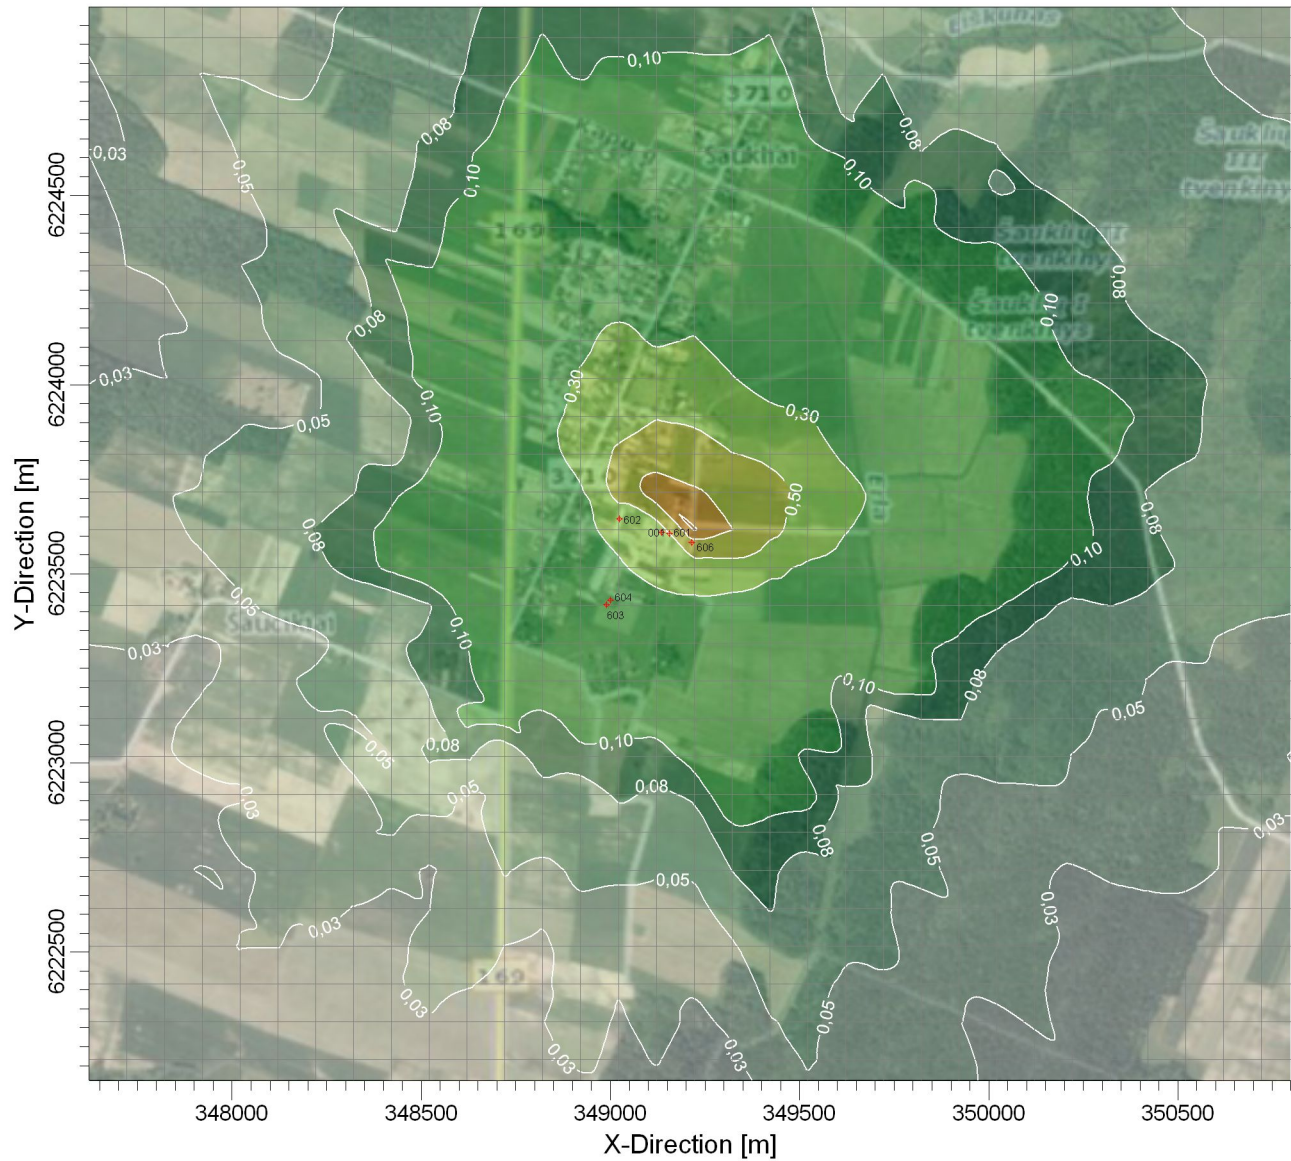


PLOT FILE OF 90.40TH PERCENTILE 24-HR VALUES FOR SOURCE GROUP: ALL ug/m^3



COMMENTS: Ribinė vertė - 50 µg/m3	SOURCES: 6		
	RECEPTORS: 1600		
	OUTPUT TYPE: Concentration	SCALE: 1:20.000 0 0,5 km	
	MAX: 1,01951 ug/m^3	PROJECT NO.:	

PROJECT TITLE:

Kietųjų dalelių (KD10) metų vidurčio koncentracija neįvertinus foninės taršos

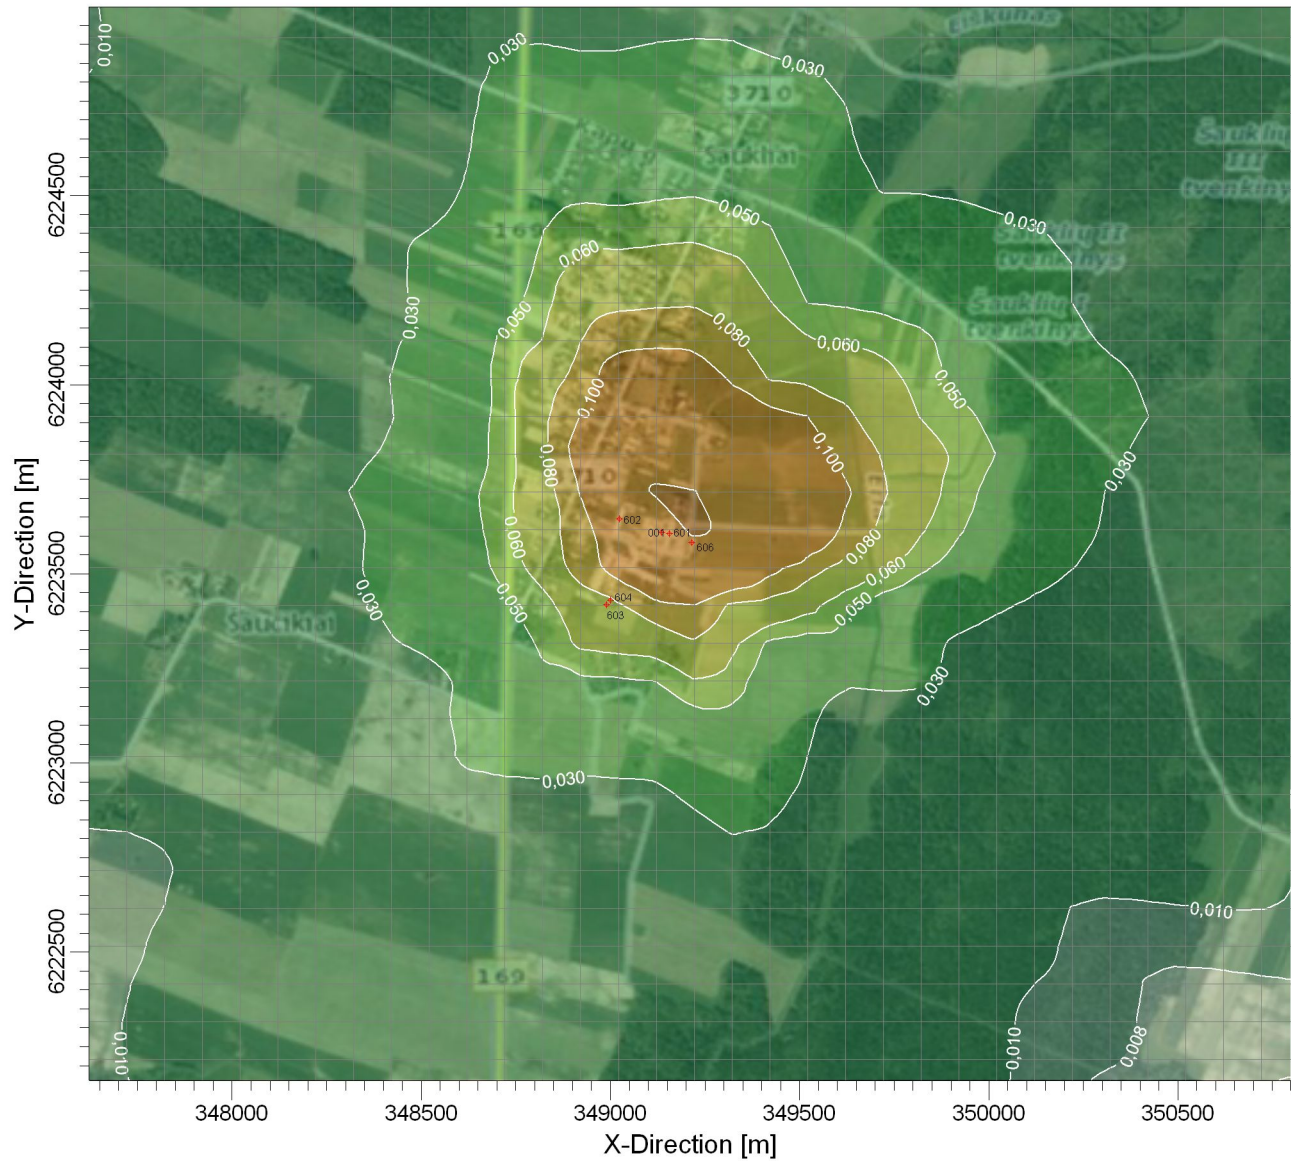

PLOT FILE OF PERIOD VALUES FOR SOURCE GROUP: ALL

ug/m^3



COMMENTS:

Ribinė vertė - 40 ug/m3

SOURCES:

6

RECEPTORS:

1600

OUTPUT TYPE:

Concentration

MAX:

0,35093 ug/m^3

SCALE:


1:20.000

0 0,5 km

PROJECT NO.:


PROJECT TITLE:

Kietųjų dalelių (KD2,5) metų vidurčio koncentracija neįvertinus foninės taršos

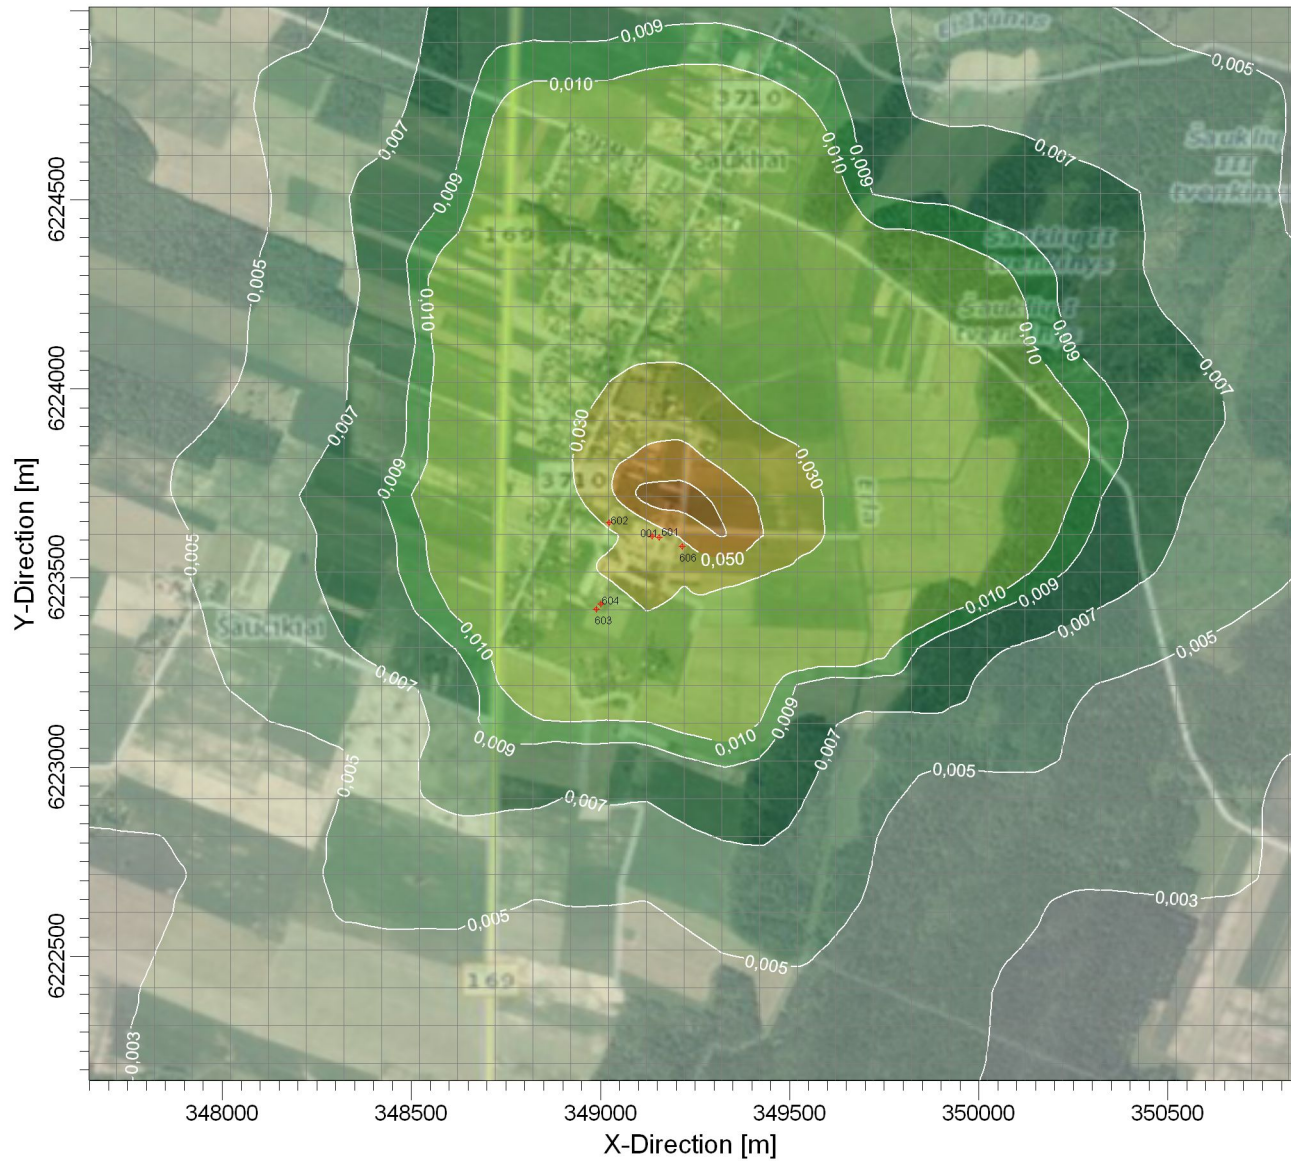

PLOT FILE OF PERIOD VALUES FOR SOURCE GROUP: ALL

ug/m^3

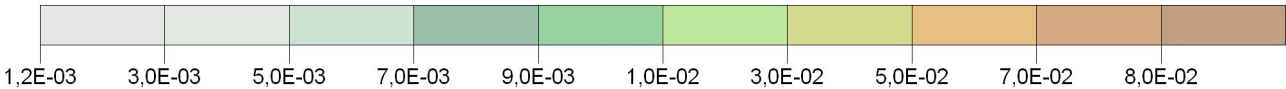

COMMENTS:

Ribinė vertė - 25 µg/m3

SOURCES:

6

RECEPTORS:

1600

OUTPUT TYPE:

Concentration

MAX:

0,07987 ug/m^3

SCALE:

1:20.000


0  0,5 km

PROJECT NO.:

**GRAFINIAI ORO TARŠOS SKLAIDOS MODELIAVIMO REZULTATAI
[VERTINUS FONINĘ TARŠĄ]**


PROJECT TITLE:

Kietųjų dalelių (KD10) paros vidurčio koncentracija įvertinus foninę taršą

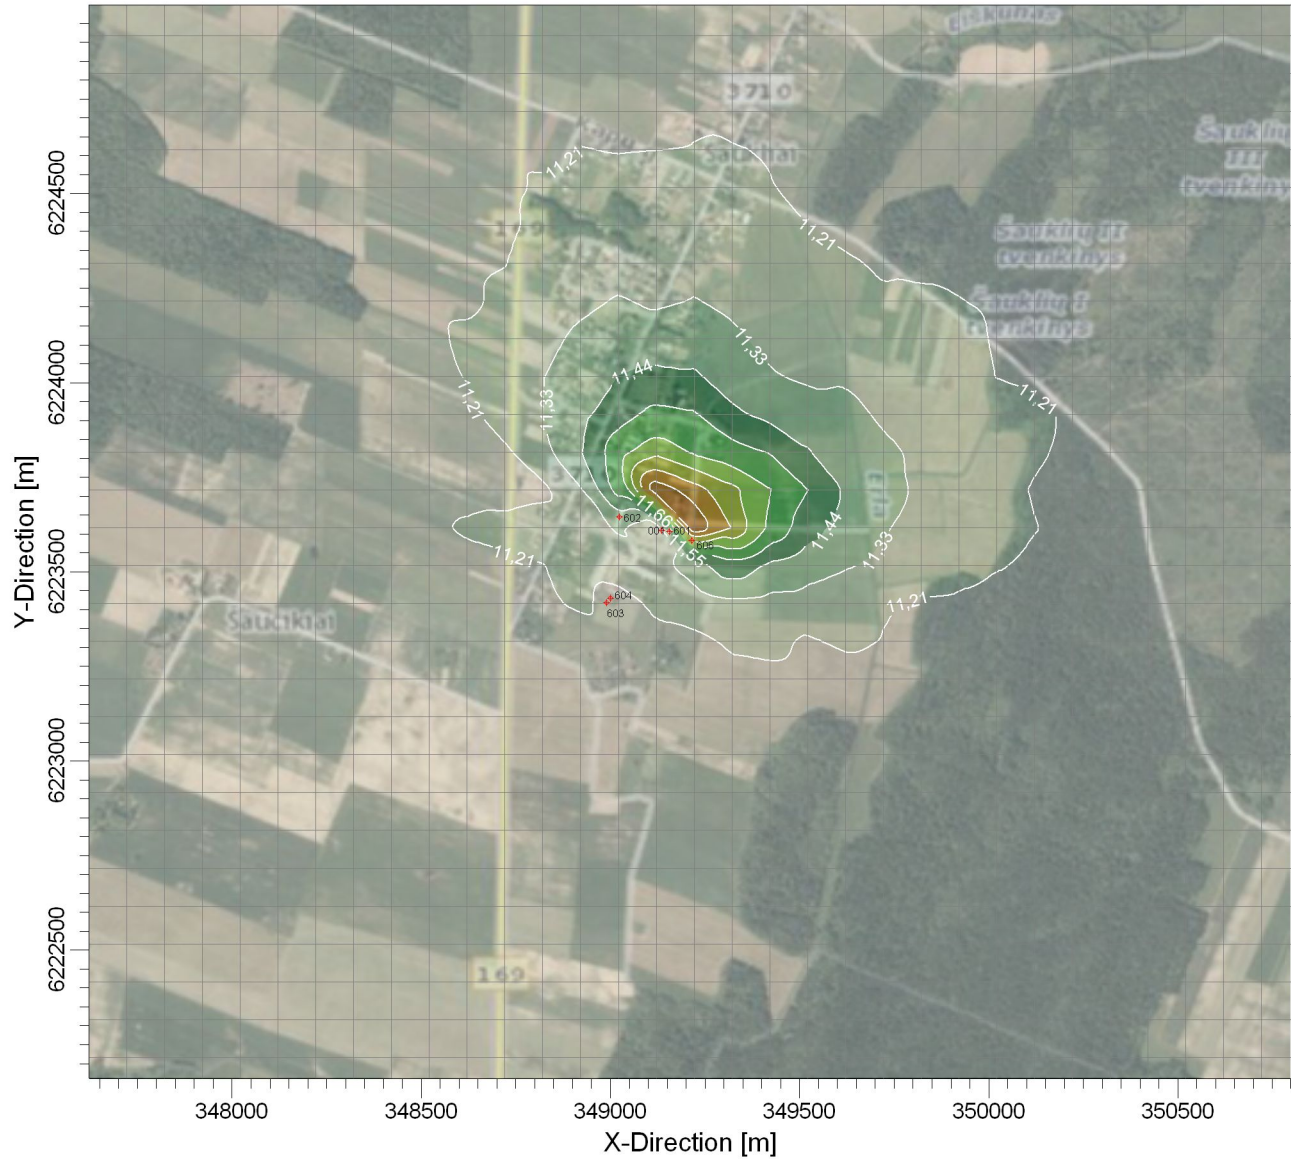

PLOT FILE OF 90.40TH PERCENTILE 24-HR VALUES FOR SOURCE GROUP: ALL

ug/m³

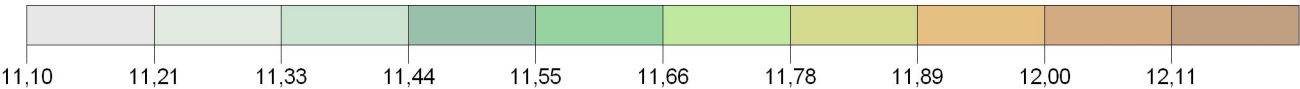

COMMENTS:

Ribinė vertė - 50 µg/m³

SOURCES:

6

RECEPTORS:

1600

OUTPUT TYPE:

Concentration

MAX:

12,11422 ug/m³

SCALE:


1:20.000

0  0,5 km

PROJECT NO.:


PROJECT TITLE:

Kietųjų dalelių (KD10) metų vidurčio koncentracija įvertinus foninę taršą

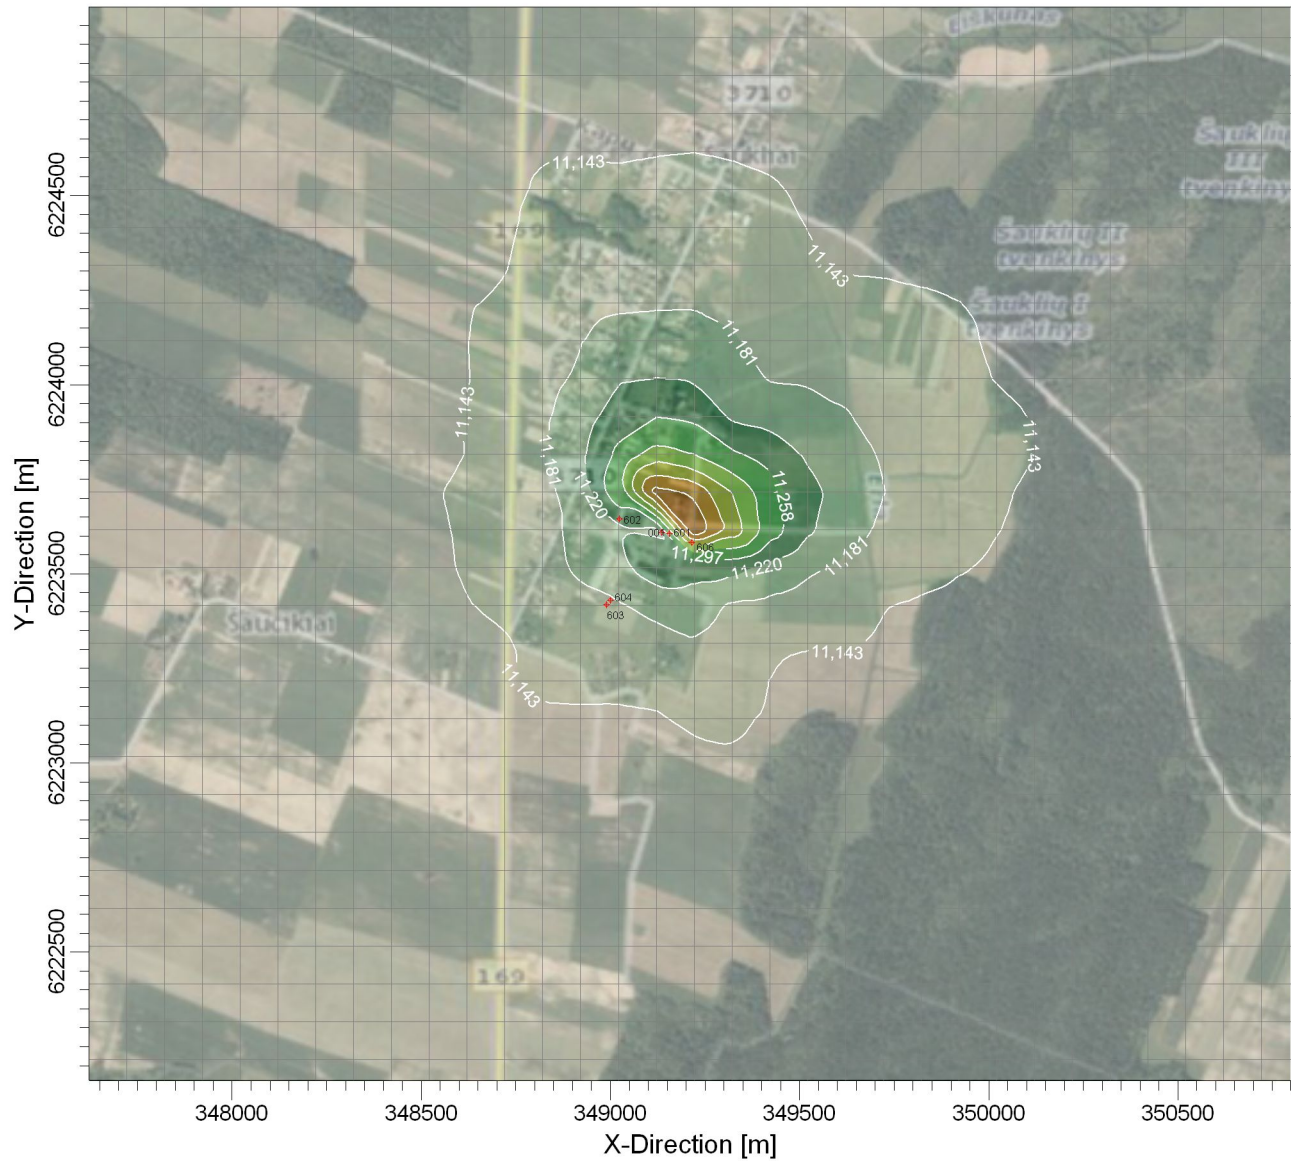

PLOT FILE OF PERIOD VALUES FOR SOURCE GROUP: ALL

ug/m³

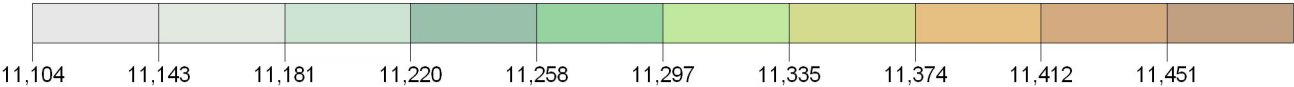

COMMENTS:

Ribinė vertė - 40 µg/m³

SOURCES:

6

RECEPTORS:

1600

OUTPUT TYPE:

Concentration

MAX:

11,45093 ug/m³

SCALE:


1:20.000

0 0,5 km

PROJECT NO.:


PROJECT TITLE:

Kietųjų dalelių (KD2,5) metų vidurčio koncentracija įvertinus foninę taršą

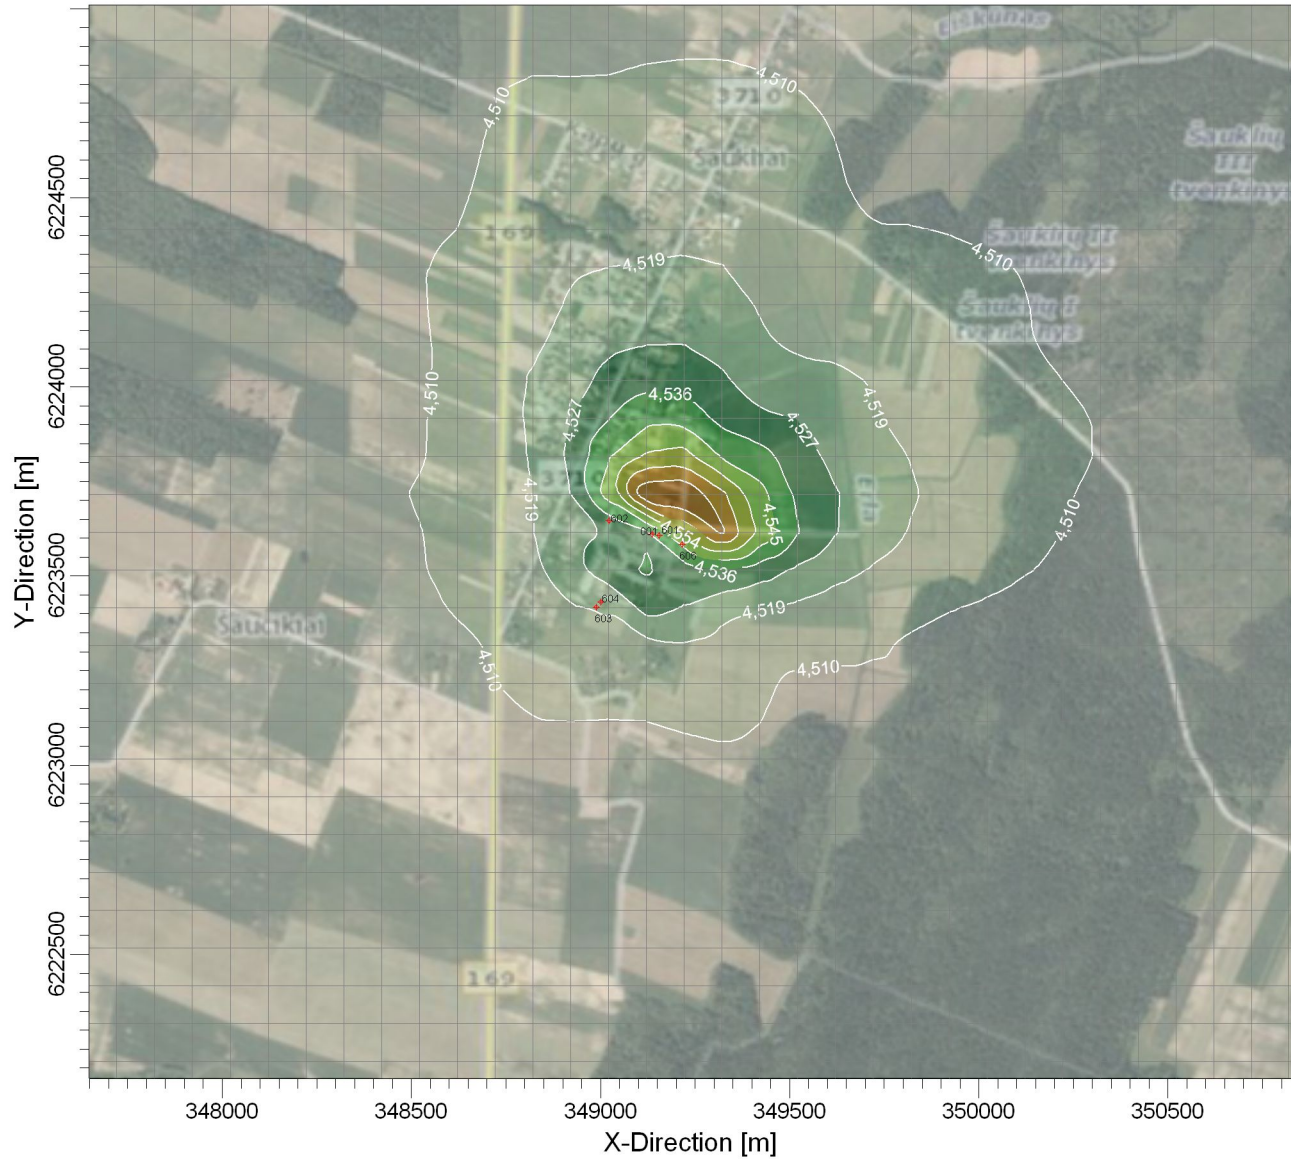

PLOT FILE OF PERIOD VALUES FOR SOURCE GROUP: ALL

ug/m³

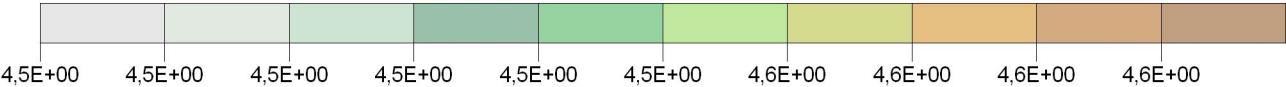

COMMENTS:

Ribinė vertė - 25 µg/m³

SOURCES:

6

RECEPTORS:

1600

OUTPUT TYPE:

Concentration

MAX:

4,57987 ug/m³

SCALE:

1:20.000


0  0,5 km

PROJECT NO.:

KVAPŲ KONCENTRACIJOS MODELIAVIMO REZULTATAI

PROJECT TITLE:

Kvapo vienos valandos vidurkio koncentracija

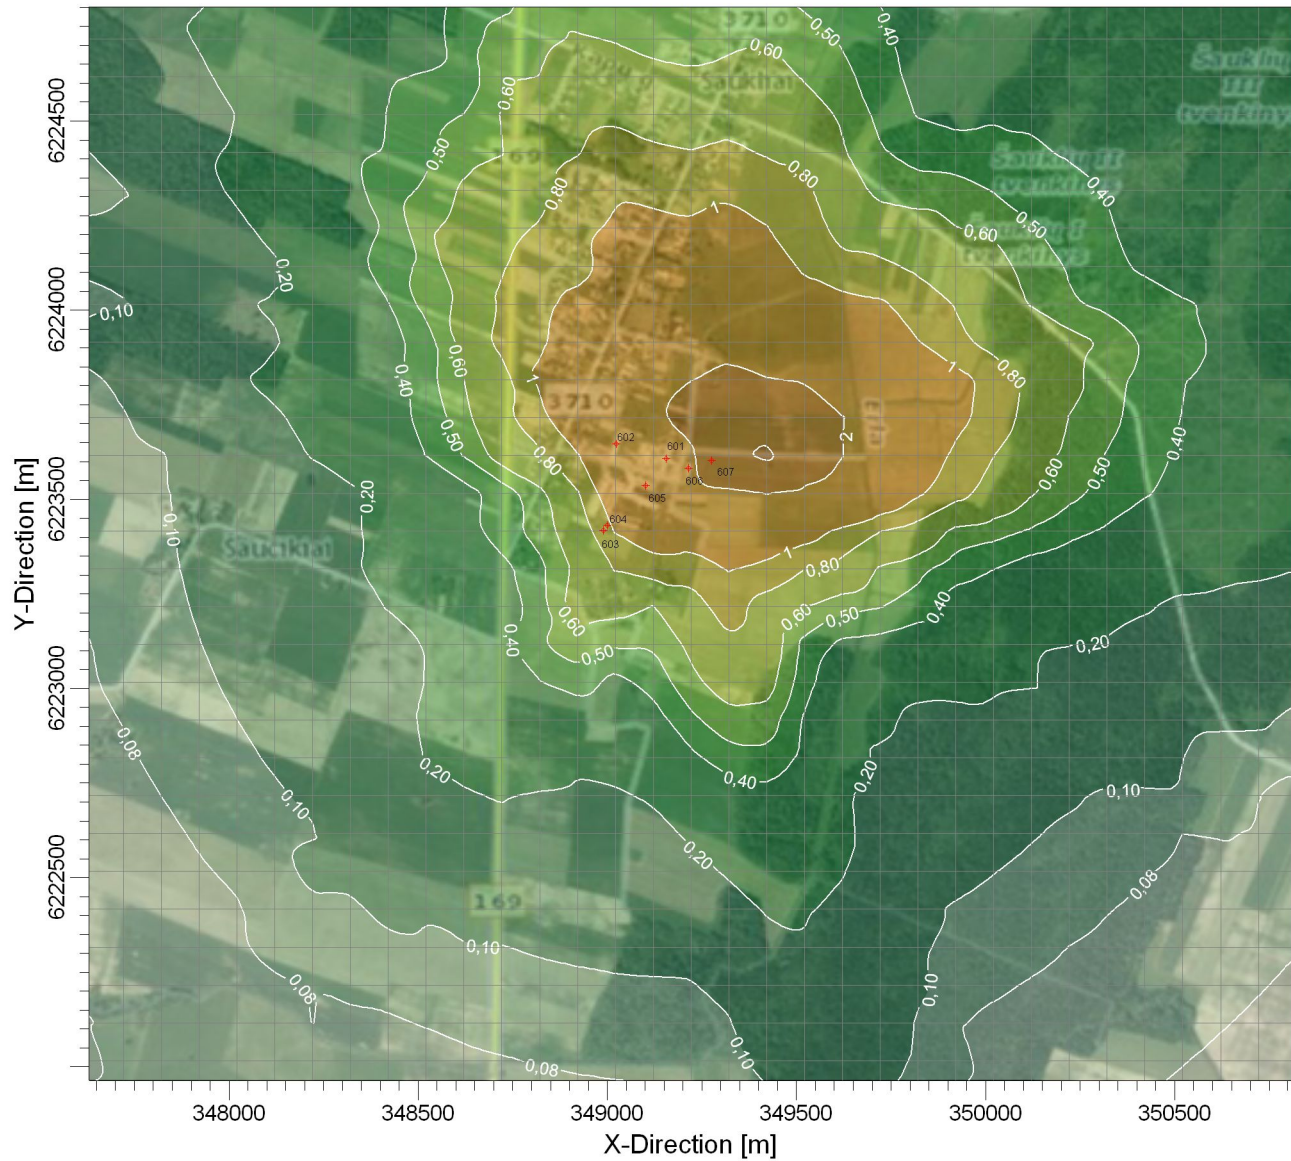

PLOT FILE OF 98.00TH PERCENTILE 1-HR VALUES FOR SOURCE GROUP: ALL

OU/M**3



COMMENTS: Ribinė vertė - 8 OU/m3	SOURCES: 7		
	RECEPTORS: 1600		
	OUTPUT TYPE: Concentration	SCALE: 1:20.000 0  0,5 km	
	MAX: 4,31946 OU/M**3	PROJECT NO.:	