



UŽDAROJI AKCINĖ BENDROVĖ
„EKOSISTEMA“

**UAB MARIJAMPOLĖS APSKRITIES ATLIEKŲ TVARKYMO CENTRAS
PLANUOJAMOS ŪKINĖS VEIKLOS**

**(DIDELIŲ GABARITŲ IR SPECIFINIŲ ATLIEKŲ SURINKIMO AIKŠTELĖS
ĮRENGIMAS IR EKSPLOATACIJA), NUMATOMOS VYKDYTI J. BILIŪNO G.,
KYBARTŲ M., KYBARTŲ SEN., LT-70423 VILKAVIŠKIO R. SAV.,**

**POVEIKIO APLINKAI VERTINIMO
ATRANKOS DOKUMENTAI**

Planuojamos ūkinės veiklos
organizatorius:

UAB Marijampolės apskrities atliekų tvarkymo
centras direktorius Algirdas Bagušinskas

Poveikio aplinkai vertinimo atrankos dokumentų rengėjas:

UAB „Ekosistema“
direktorius Marius Šileika



KLAIPĖDA, 2016

TURINYS

I. INFORMACIJA APIE PŪV ORGANIZATORIŲ (UŽSAKOVĄ).....	3
1. PŪV organizatoriaus (užsakovo) kontaktiniai duomenys	3
2. PŪV PAV dokumentų rengėjo kontaktiniai duomenys	3
II. PŪV APRAŠYMAS.....	3
3. PŪV pavadinimas.....	3
4. PŪV fizikinės charakteristikos	3
5. PŪV pobūdis	4
6. Žaliavų, cheminių medžiagų ir preparatų (mišinių), radioaktyviųjų medžiagų, pavojingų ir nepavojingų atliekų naudojimas	6
7. Gamtos išteklių naudojimo mastas ir regeneracinis pajėgumas (atsistatymas).....	6
8. Energijos išteklių naudojimo mastas, nurodant kuro rūšį	6
9. Pavojingų, nepavojingų ir radioaktyviųjų atliekų susidarymas.....	7
10. Nuotekų susidarymas, preliminarus jų kiekis, jų tvarkymas.....	11
11. Cheminės taršos susidarymas ir jos prevencija	11
12. Fizikinės taršos susidarymas ir jos prevencija	11
13. Biologinės taršos susidarymas ir jos prevencija.....	11
14. PŪV pažeidžiamumo rizika dėl ekstremaliųjų įvykių.....	11
15. PŪV rizika žmonių sveikatai.....	12
16. PŪV sąveika su kita vykdoma ūkinė veikla ir (arba) ūkinės veiklos plėtra gretimose teritorijose.....	12
17. Veiklos vykdymo terminai ir eiliškumas, numatomas eksploatacijos laikas	12
III. PŪV VIETA	12
18. PŪV vieta	12
19. PŪV sklypo ir gretimų žemės sklypų ar teritorijų funkcinis zonavimas ir teritorijos naudojimo reglamentas.....	13
20. Informacija apie vietovės infrastruktūrą, urbanizuotas teritorijas, esamus statinius ir šių teritorijų ir (ar) statinių atstumus iki PŪV vietos	14
21. Informacija apie eksploatuojamus ir išžvalgytus žemės gelmių telkinių išteklius, geologinius procesus ir reiškinius	15
22. Informacija apie kraštovaizdį, gamtinį karkasą, vietovės reljefą	15
23. Informacija apie saugomas teritorijas ir šių teritorijų atstumus nuo PŪV veiklos.....	16
24. Informacija apie biotopus, jų atstumą nuo PŪV vietos ir biotopų buferinį pajėgumą	16
25. Informacija apie jautrias aplinkos apsaugos požiūriu teritorijas	17
26. Informacija apie teritorijos taršą praeityje.....	18
27. Informacija apie tankiai apgyvendintas teritorijas ir jų atstumą nuo PŪV vietos	20
28. Informacija apie vietovėje esančias nekilnojamasias kultūros vertybes ir jų atstumą nuo PŪV vietos	20
IV. GALIMO POVEIKIO APLINKAI RŪŠIS IR APIBŪDINIMAS.....	21
29. Galimas reikšmingas poveikis aplinkos veiksniams	21
30. Galimas reikšmingas poveikis aplinkos veiksnių sąveikai.....	21
31. Galimas reikšmingas poveikis aplinkos veiksniams, kurį lemia PŪV pažeidžiamumo rizika dėl ekstremaliųjų įvykių ir (arba) ekstremaliųjų situacijų (nelaimių).....	21
32. Galimas reikšmingas tarpvalstybinis poveikis	22
33. PŪV charakteristikos ir (arba) priemonės, kurių numatoma imtis siekiant išvengti bet kokio reikšmingo neigiamo poveikio arba užkirsti jam kelią.....	22

PRIEDAI:

1. Planuojamos ūkinės veiklos vietos geografinė-administracinė padėtis	1 lapas
2. Žemės sklypo formavimo ir pertvarkymo projekto sprendinių brėžinys	3 lapai
3. Teritorijos padėtis Vilkaviškio rajono savivaldybės teritorijos bendrajame plane	1 lapas
4. Projektuojamos DGASA įrenginių išdėstymo schema	1 lapas
5. Formuojamo žemės sklypo gretimybėse esantys objektai	3 lapai

PLANUOJAMOS ŪKINĖS VEIKLOS ORGANIZATORIAUS (UŽSAKOVO) AR POVEIKIO APLINKAI VERTINIMO DOKUMENTŲ RENGĖJO PATEIKIAMA INFORMACIJA

I. INFORMACIJA APIE PLANUOJAMOS ŪKINĖS VEIKLOS ORGANIZATORIŲ (UŽSAKOVĄ)

1. Planuojamos ūkinės veiklos organizatoriaus (užsakovo) kontaktiniai duomenys:

Užsakovo vardas, pavardė	UAB Marijampolės apskrities atliekų tvarkymo centras
adresas	Vokiečių g. 10, Marijampolė, LT-68137 Marijampolės sav.
kontaktinis asmuo	ekologas Tomas Macijauskas
telefonas, faksas	tel.: (8 343) 54 204, faksas: (8 343) 53 986, mob.: (8 659) 84 370
el. paštas	info@maatc.lt

2. Poveikio aplinkai vertinimo dokumento rengėjo kontaktiniai duomenys:

Įmonės pavadinimas	UAB „Ekosistema“ (įmonės kodas 140016636)
adresas	Taikos pr. 119, Klaipėda, LT-94231 Klaipėdos m. sav.
kontaktinis asmuo	direktorius Marius Šileika
telefonas, faksas	tel.: (8 46) 43 04 63, faksas: (8 46) 43 04 69, mob.: (8 698) 47 300
el. paštas	info@ekosistema.net

II. PLANUOJAMOS ŪKINĖS VEIKLOS APRAŠYMAS

3. Planuojamos ūkinės veiklos pavadinimas:

Vadovaujantis Lietuvos Respublikos Planuojamos ūkinės veiklos poveikio aplinkai vertinimo įstatymo pakeitimo įstatymo Nr. X-258 (Žin., 2005, Nr. 84-3105; aktuali redakcija) 2 priedo 11.20 punktu, planuojant pavojingų atliekų šalinimo ar naudojimo įrenginius, išskyrus <...> pavojingų atliekų, skirtų naudoti laikymą, kai vienu metu planuojama laikyti ne daugiau kaip 10 tonų atliekų, reikia atlikti atranką dėl poveikio aplinkai vertinimo (toliau - PAV) būtinumo.

UAB Marijampolės apskrities atliekų tvarkymo centras planuojamos ūkinės veiklos (didelių gabaritų ir specifinių atliekų surinkimo aikštelės (toliau - DGASA) įrengimas ir eksploatacija) (toliau - PŪV) vieta numatoma adresu J. Biliūno g., Kybartų m., Kybartų sen., LT-70423 Vilkaviškio r. sav. (vietovės geografinę-administracinę padėtį žiūr. 1 priede). PŪV PAV atrankos dokumentai parengti vadovaujantis Lietuvos Respublikos aplinkos ministro 2005-12-30 įsakymo Nr. D1-665 „Dėl planuojamos ūkinės veiklos atrankos metodinių nurodymų patvirtinimo“ (Žin., 2006, Nr. 4-129; aktuali redakcija) 1 priedu.

4. Planuojamos ūkinės veiklos fizinės charakteristikos (žemės sklypo plotas, planuojama jo naudojimo paskirtis ir būdas(-ai), funkcinės zonos, planuojamas užstatymo plotas, numatomi statiniai, įrenginiai ir jų paskirtys, griovimo darbai, reikalinga inžinerinė infrastruktūra, susisiekimo komunikacijos):

PAV atranka atliekama prieš pradėdant DGASA statybą ir numatant jos eksploataciją. PŪV numatoma vykdyti šiuo metu formuojamame 0,3335 ha ploto valstybinės žemės sklype, kurio formavimo ir pertvarkymo projekto sprendiniai pateikiami 2 priede.

Nekilnojamojo turto registre įregistravus šį žemės sklypą, nuosavybės teise jį valdys Lietuvos Respublika, valstybinės žemės patikėjimo teise valdys Nacionalinė žemės tarnyba prie Žemės ūkio ministerijos, dėl žemės sklypo nuomos/panaudos bus sudaroma nuomos/panaudos sutartis su Vilkaviškio r. savivaldybės administracija. Žemės sklypo plotas - 0,3335 ha.

Formuojamo žemės sklypo, kuriame numatoma vykdyti PŪV, planuojama pagrindinė daikto naudojimo paskirtis - kita, naudojimo būdas - pramonės ir sandėliavimo objektų teritorijos.

DGASA yra apibrėžiama kaip aikštelė, į kurią, be kitų komunalinių atliekų, surenkamos buityje susidarančios atliekos, kurios dėl jų dydžio ir (arba) pavojingumo nėra ir negali būti surenkamos jų susidarymo vietoje.

Valstybiniame atliekų tvarkymo plane nustatyta, kad savivaldybės turi užtikrinti, kad būtų įrengta ne mažiau kaip viena didelių gabaritų atliekų (baldų, statybos ir griovimo, elektros ir elektroninės įrangos atliekų, naudotų padangų, pavojingų buitinių atliekų, antrinių žaliavų, biologiškai skaidžių atliekų) surinkimo aikštelė 50 tūkst. gyventojų.

Pagrindinė DGASA paskirtis yra priimti ir registruoti atliekas bei nukreipti jas į atitinkamas atliekų naudojimo ir/ar šalinimo įmones (pvz., privataus kapitalo įmones, regioninę sąvartyną ar pan.). DGASA ir jose instaliuota įranga turi būti naudojama tik laikinam atliekų saugojimui. Jokia atliekų apdorojimo ir/arba demontavimo veikla, išskyrus išrūšiavimą ir supresavimą, nenumatoma.

DGASA gali būti surenkamos šios komunalinės atliekos:

- pavojingosios atliekos (susidarančios privačiame namų ūkyje);
- biologiškai skaidžios atliekos (žaliosios atliekos ir maisto / virtuvės atliekos);
- antrinės žaliavos - popierius ir kartonas, stiklas, plastikas, metalas, įskaitant pakuočių atliekas;
- elektros ir elektroninės įrangos atliekos (oro kondicionieriai, mikrobangų krosnelės, šaldytuvai ir šaldikliai, kompiuteriai, televizoriai ir pan.);
- naudotos padangos;
- didelių gabaritų komunalinės atliekos (pvz., baldai ir kiti stambūs namų ūkio daiktai);
- statybos ir griovimo atliekos;
- tekstilės atliekos;
- mišrios komunalinės atliekos (po rūšiavimo likusios atliekos).

Atliekų surinkimas per DGASA:

- koncentruoja specifinių ir didelio gabarito atliekų surinkimą vienoje vietoje;
- mažina surenkamų ir į atliekų rūšiavimo ir/ar šalinimo įrenginius patenkančių atliekų kiekius.

Privažiavimas prie PŪV vietos numatytas iš Kybartų miestelio J. Biliūno gatvės, esančios PŪV vietos gretimybėje iš vakarų pusės.

Numatomiems statyti naujiems statiniams bus rengiamas statybos projektas.

PŪV atitinka Vilkaviškio rajono savivaldybės teritorijos bendrojo plano, patvirtinto Vilkaviškio rajono savivaldybės tarybos 2008-12-19 sprendimu Nr. B-TS-659 „Dėl Vilkaviškio rajono savivaldybės teritorijos bendrojo plano patvirtinimo“, žemės naudojimo ir apsaugos reglamentų brėžinyje išdėstytiems sprendiniams, kur PŪV vieta, apimanti naujai formuojamą žemės sklypą, esantį adresu J. Biliūno g., Kybartų m., Kybartų sen., Vilkaviškio r. sav., pažymėta kaip kitos paskirties žemė, užstatytos teritorijos (bendrojo plano žemės naudojimo ir apsaugos reglamentų brėžinio ištrauką su pažymėta planuojama teritorija žiūr. 3 priede).

5. Planuojamos ūkinės veiklos pobūdis (produkcija, technologijos ir pajėgumai, planuojant esamos veiklos plėtrą nurodyti ir vykdomos veiklos technologijas ir pajėgumus):

Vadovaujantis Statistikos departamento prie Lietuvos Respublikos Vyriausybės generalinio direktoriaus 2007-10-31 įsakymu Nr. DĮ-226 „Dėl ekonominės veiklos rūšių klasifikatoriaus patvirtinimo“ (Žin., 2007, Nr. 119-4877), pareiškiamą ūkinę veiklą priskiriama:

Sekcija	Skyrus	Grupė	Klasė	Poklasis	Ekonominės veiklos rūšies pavadinimas
E					VANDENS TIEKIMAS, NUOTEKŲ VALYMAS, ATLIEKŲ TVARKYMAS IR REGENERAVIMAS
	38				Atliekų surinkimas, tvarkymas ir šalinimas; medžiagų atgavimas
		38.1			Atliekų surinkimas
			38.11		Nepavojingų atliekų surinkimas
			38.12		Pavojingų atliekų surinkimas

UAB Marijampolės apskrities atliekų tvarkymo centras planuoja įgyvendinti projektą „Marijampolės regiono komunalinių atliekų tvarkymo infrastruktūros plėtra“ pagal 2014-2020 m. Europos Sąjungos fondų investicijų veiksmų programos 5 prioriteto „Aplinkosauga, gamtos išteklių darnus naudojimas ir prisitaikymas prie klimato kaitos“ priemonę Nr. 05.2.1-APVA-R-008 „Komunalinių atliekų tvarkymo infrastruktūros plėtra“. Kaip viena iš šio projekto priemonių, siekiama skatinti gyventojų rūšiuojamąjį atliekų surinkimą DGASA, tokiu būdu sumažinant į atliekų rūšiavimo ir/ar šalinimo įrenginius patenkančių komunalinių atliekų kiekių.

Pagrindinė DGASA paskirtis yra priimti ir registruoti atliekas bei nukreipti jas į atitinkamas atliekų naudojimo ir/ar šalinimo įmones (pvz., privataus kapitalo įmones, regioninį sąvartyną ar pan.). DGASA ir jose instaliuota įranga turi būti naudojama tik laikinam atliekų saugojimui. Jokia atliekų apdorojimo ir/arba demontavimo veikla, išskyrus išrūšiavimą ir supresavimą, nenumatoma.

DGASA vykdomos ūkinės veiklos aprašymas:

Projektuojamoje DGASA numatoma pastatyti šiuos pastatus, statinius ir/ar įrenginius:

- pakartotiniam naudojimui tinkamų daiktų sandėliavimo pastatas (projektuojamos DGASA įrenginių išdėstymo schemoje, pateiktoje 4 priede, pažymėtas *indeksu 1A*) (dar tinkamus naudojimui daiktus atvežęs gyventojas juos čia paliktų, o tas, kam tokie daiktai būtų tinkami tolimesniam naudojimui, juos pasiimtų tolimesniam naudojimui);
- pastogė 1,1 m³ talpos konteneriams ir kitai DGASA įrangai (*1B*);
- pastogė keltuvui (*1C*);
- įvažiavimo/išvažiavimo į DGASA vartai (*V1*);
- 18 m³ talpos kontaineris padangoms (*1*);
- 18 m³ talpos papildomas kontaineris (*2*);
- 18 m³ talpos kontaineris plastikui (*3*);
- 18 m³ talpos kontaineris metalui (*4*);
- 18 m³ talpos kontaineris didelių gabaritų atliekoms (*5*);
- 18 m³ talpos papildomas kontaineris (*6*);
- 18 m³ talpos kontaineris asbesto turinčioms atliekoms (*7*);
- 18 m³ talpos kontaineris statybinėms-griovimo atliekoms (*8*);
- 18 m³ talpos kontaineris stiklui (*9*);
- 12 m³ talpos kontaineris žaliosioms atliekoms (*10*);
- 32 m³ talpos kontaineris elektronikos atliekoms (*11*);
- 25 m³ talpos kontaineris pavojingoms atliekoms (*12*) (šiam konteineryje skirtingos nomenklatūros pavojingos atliekos būtų laikomos atskirose plastikinėse talpose (5-200 litrų talpos) arba statinėse sandariai užsitarančiais dangčiais).

Visų projektuojamoje DGASA numatytų pastatyti pastatų (statinių) ir/ar įrenginių išdėstymo schema pateikta 4 priede.

Planuojama, kad DGASA per metus bus priimama arba susidarys eksploatuojant DGASA:

- pavojingų atliekų - iki 62,7 t;
- nepavojingų atliekų - iki 191,5 t.

Vienu metu maksimaliai DGASA gali būti laikoma:

- pavojingų atliekų - 18,01 t;
- nepavojingų atliekų - 77,656 t.

Atliekų priėmimo, laikymo, naudojimo (saugojimo) ir išvežimo procedūrų aprašymas

Atliekas į DGASA atveža patys gyventojai ir (arba) smulkiosios įmonės. Į DGASA atliekos priimamos registruojant jų kiekį, rūšį ir atvežusios transporto priemonės valstybinės registracijos numerį darbo žurnale. Didžiosios buitinės atliekos (mediena, pakuotės atliekos, stiklas, metalai, statybos ir griovimo atliekos, tekstilės atliekos, naudotos padangos, panaudoti buitiniai prietaisai, baldai) kaupiamos kontaineriuose. Popieriaus ir kartono bei plastiko atliekos presuojamos presais-pakavimo įrenginiais su atskirais skyriais popieriui ir plastikui. Elektros ir elektroninės įrangos atliekos kaupiamos specialiaame atskirame konteineryje. Buitinės pavojingos atliekos kaupiamos saugykloje - specialiaame, atskirame, rakinamame konteineryje - vagonėlyje, kuriame yra atskiros talpyklos kiekvienai pavojingų atliekų rūšiai.

Atliekos priimamos ir iki išvežimo saugomos DGASA. Susikaupus didesniai atliekų kiekiui, į DGASA atvažiuoja atliekų tvarkytojo (-ų) transporto priemonės, kurios paima ir išsiveža į atliekų tvarkymo vietą DGASA surinktas atliekas. Išvežant atliekas iš DGASA registruojamas atliekų kiekis, rūšis ir išvežančios transporto priemonės valstybinės registracijos numeris darbo žurnale.

Atliekų priėmimui, laikymui, naudojimui (saugojimui) ir išvežimui DGASA yra ir gali būti naudojami 12 vnt. įvairių talpų kontainerių, 1 vnt. rankinis keltuvas ir 2 vnt. atliekų presų.

DGASA personalo veiksmų nuo atliekų priėmimo iki išvežimo

Į DGASA atliekos priimamos kiekvieną savaitę nuo antradienio iki šeštadienio 9⁰⁰ - 18⁰⁰ val. Aikštelės eksploatavimo darbus vykdo 1 atsakingas aikštelės darbuotojas. Vadovaujantis Atliekų tvarkymo taisyklių, patvirtintų Lietuvos Respublikos aplinkos ministro 2011-05-03 įsakymu Nr. D1-368 (Žin., 2011, Nr. 57-2721) reikalavimais, DGASA darbuotojas kartą per savaitę pagal priimtų atliekų registracijos žurnalo duomenimis užpildo pirminės atliekų apskaitos žurnalą.

6. Žaliavų naudojimas; cheminių medžiagų ir preparatų (mišinių) naudojimas (įskaitant ir pavojingų cheminių medžiagų ir preparatų (nurodant preliminarų kiekį, pavojingumo klasę ir kategoriją), radioaktyviųjų medžiagų, pavojingų (nurodant preliminarų kiekį, pavojingų atliekų technologinius srautus) ir nepavojingų atliekų (nurodant preliminarų kiekį, atliekų susidarymo šaltinį arba atliekų tipą) naudojimą): PŪV metu įvykusiems smulkiems pavojingųjų medžiagų, galinčių būti DGASA surenkamų pavojingų atliekų sudėtyje, nutekėjimams neutralizuoti planuojama naudoti sorbentus, natrio šarmą ir gesintas bei negesintas kalkes. Planuojamų naudoti žaliavų ir papildomų medžiagų kiekiai nurodyti 1 lentelėje.

1 lentelė

Duomenys apie numatomus naudoti žaliavų ir papildomų medžiagų kiekius

Eil. Nr.	Žaliavos arba medžiagos pavadinimas	vnt.	Planuojama naudoti nuo 2018 m. kasmet
1	2	3	5
1.	Sorbentai	t/m.	0,02
2.	Natrio šarmas	t/m.	0,01
3.	Gesintos ir negesintos kalkės	t/m.	0,01

Planuojamų naudoti žaliavų ir papildomų medžiagų saugojimo sąlygos nurodytos 2 lentelėje.

2 lentelė

Duomenys apie žaliavų ir papildomų medžiagų saugojimą

Eil. Nr.	Žaliavos arba medžiagos pavadinimas	Transportavimo būdas	Kiekis, saugomas vietoje, t	Saugojimo būdas
1	2	3	4	5
1.	Sorbentai	Autotransportas	0,02	Uždaroje dėžėje sandėlyje
2.	Natrio šarmas	Autotransportas	0,01	Uždaroje talpoje sandėlyje
3.	Gesintos ir negesintos kalkės	Autotransportas	0,01	Uždaroje dėžėje sandėlyje

3 lentelė

Duomenys apie planuojamas naudoti pavojingas chemines medžiagas ar preparatus

Žaliavos, cheminės medžiagos ar preparato pavadinimas	Kiekis per metus, t	Cheminės medžiagos ar preparato klasifikavimas ir ženklavimas*		
		Kategorijos pavadinimas	Pavojaus nuoroda	Rizikos frazės
1	2	3	4	5
Natrio šarmas	0,01	Dirginanti	Xi	R 37/38-41
Gesintos ir negesintos kalkės	0,01	Dirginanti	Xi	R 36/37/38

* - pagal Lietuvos Respublikos cheminių medžiagų ir preparatų įstatymą (Žin., 2000, Nr. 36-987; aktuali redakcija).

Radioaktyviųjų žaliavų ir/ar atliekų naudoti PŪV metu nenumatoma.

7. Gamtos išteklių (natūralių gamtos komponentų: vandens, žemės, dirvožemio, biologinės įvairovės ir t.t.) naudojimo mastas ir regeneracinis pajėgumas (atsistatymas):

UAB Marijampolės apskrities atliekų tvarkymo centras PŪV nenaudos gamtos išteklių, dirvožemio ir biologinės įvairovės. Technologinių procesų metu vanduo naudojamas nebus. Geriamasis vanduo bus naudojamas tik buitiniams poreikiams. Vanduo bus atsivežamas plastikiniais 19,8 l talpos buteliais.

8. Energijos išteklių naudojimo mastas, nurodant kuro rūšį:

Elektros energija: UAB Marijampolės apskrities atliekų tvarkymo centras DGASA planuojama per metus sunaudoti iki 15 tūkst. kWh elektros energijos. Elektros energija objektui bus tiekama AB ESO tinklais. Elektros energija bus naudojama patalpų ir teritorijos apšvietimui, buitinių patalpų šildymui, esant poreikiui - technologinėms reikmėms.

Kitų energijos išteklių planuojamos ūkinės veiklos naudoti neplanuojama.

9. Pavojingų, nepavojingų ir radioaktyviųjų atliekų susidarymas (nurodant atliekų susidarymo vietą, kokios atliekos susidaro (atliekų susidarymo šaltinis arba atliekų tipas), preliminarus jų kiekis, jų tvarkymo veiklos rūšis):

UAB Marijampolės apskrities atliekų tvarkymo centras DGASA PŪV metu iš Vilkaviškio rajono gyventojų ir smulkiųjų įmonių bus surenkamos pavojingos (pažymėtos žvaigždute „*“) ir nepavojingos atliekos. Surinktos atliekos DGASA bus tik laikinai saugomos iki jas išsiveš atliekų tvarkytojų valstybės registre registruoti atliekų tvarkytojai. Jokia atliekų apdorojimo ir/arba demontavimo veikla, išskyrus išrūšiavimą ir supresavimą, DGASA nenumatoma.

DGASA įrengimo metu atliekų susidarymas neplanuojamas.

DGASA eksploatacijos metu atliekos bus priimanamos, surenkamos jas surūšiuojant pagal rūšis į atitinkamus atliekų kontenerius iš Vilkaviškio rajono gyventojų ir smulkiųjų verslo įmonių ir laikomos iki išvežimo į Lietuvos Respublikos atliekų tvarkytojų valstybės registre registruotų atliekų tvarkytojų atliekų tvarkymo įrenginius.

Be DGASA iš gyventojų ir smulkiojo verslo įmonių surenkamų atliekų, eksploatuojant DGASA ir joje planuojamus paviršinių nuotekų valymo įrenginius, susidarys pavojingomis medžiagomis užteršti absorbentai (neutralizuojant smulkius pavojingųjų medžiagų, galinčių būti DGASA surenkamų pavojingų atliekų sudėtyje, nutekėjimus), naftos produktų / vandens separatorių tepaluotas vanduo, žvyro gaudyklės ir naftos produktų / vandens separatorių atliekų mišiniai ir naftos produktų / vandens separatorių dumblas. Šios atliekos taip pat bus perduodamos tvarkyti Lietuvos Respublikos atliekų tvarkytojų valstybės registre registruotiems atliekų tvarkytojams.

Paros, metiniai ir vienu metu maksimaliai DGASA iš gyventojų ir smulkiųjų įmonių surenkami ir DGASA ūkinės veiklos metu susidarantys ir galimi laikyti atliekų kiekiai pateikti 4 lentelėje. Radioaktyviųjų atliekų PŪV metu nesusidarys.

DGASA, numatomos įrengti J. Biliūno g., Kybartuose, PŪV metu surenkamos ir laikomos pavojingos ir nepavojingos atliekos, jų susidarymo šaltiniai ir kiekiai.

Technologinio proceso pavadinimas	Atliekos					Atliekų saugojimas objekte		Numatomi atliekų tvarkymo būdai **
	pavadinimas	kiekis (planuojamas)		agregatinis būvis	kodas pagal atliekų sąrašą	laikymo sąlygos	didžiau- sias kiekis	
		kg/dieną	t/metus					
1	2	3	4	5	6	8	9	10
Priimama iš Vilkaviškio r. gyventojų ir smulkiųjų įmonių	Gyvsidabris (buitiniai termometrai)	0,05	0,01	skystos	06 04 04*	sandariose paženklintose tarose (plastikinėse talpose arba popierinėse dėžėse) rakinamame konteineryje	0,005	R13
	Tirpikliai (įvairūs tirpikliai)	5	0,1	skystos	20 01 13*		0,05	R2, R13
	Rūgštys (įvairios rūgštys)	5	0,1	skystos	20 01 14*		0,05	R6, R13
	Šarmai (įvairūs šarmai)	5	0,1	skystos	20 01 15*		0,05	R6, R13
	Fotografijos cheminės medžiagos (ryškalai, fiksažas)	2	0,01	skystos	20 01 17*		0,005	R5, R13
	Plovikliai, kuriuose yra pavojingų cheminių medžiagų (atskiedėjai)	2	0,1	skystos	20 01 29*		0,05	R2, R13
	Nebenaudojama įranga, kurioje yra chlorfluorangliavandenilių (įvairios atliekos)	25	1,8	kietos	20 01 23*		1,0	R3, R4, R5, R13
	Dienos šviesos lempos ir kitos atliekos, kuriose yra gyvsidabrio (dienos šviesos lempos, termometrai)	8	0,5	kietos	20 01 21*		0,15	R5, R13
	Dažai, rašalas, klijai ir dervos, kuriose yra pavojingų cheminių medžiagų (sudžiūvusių dažų, klijų, dervų atliekos)	10	0,2	kietos	20 01 27*		0,15	R5, R13
	Citotoksiniai ar citostatiniai vaistai (pasenę vaistai)	2	0,04	kietos/ skystos	20 01 31*		0,03	R5, R13
	Baterijos ir akumliatoriai, nurodyti 16 06 01, 16 06 02 arba 16 06 03, nerūšiuotos baterijos ar akumuliatoriai, kuriuose yra baterijos (rūgštiniai akumuliatoriai)	25	0,04	kietos	20 01 33*		0,03	R5, R13
	Kita variklio, pavarų dėžės ir tepalinė alyva (alyva)	20	1,5	skystos	13 02 08*		0,38	R9, R13
	Pakuotės, kuriose yra pavojingų cheminių medžiagų likučių arba kurios yra jomis užterštos iki 5% (pakuotės)	10	0,05	kietos	15 01 10*		0,03	R3, R13

4 lentelės tęsinys

Technologinio proceso pavadinimas	Atliekos					Atliekų saugojimas objekte		Numatomi atliekų tvarkymo būdai **
	pavadinimas	kiekis (planuojamas)		agregatinis būvis	kodas pagal atliekų sąrašą	laikymo sąlygos	didžiau- sias kiekis	
		kg/dieną	t/metus					
1	2	3	4	5	6	8	9	10
Priimama iš Vilkaviškio r. gyventojų ir smulkiųjų įmonių	Absorbentai, filtrų medžiagos (įskaitant kitaip neapibrėžtus filtrus), pašluostės, apsauginiai drabužiai, užteršti pavojingomis medžiagomis (įvairios atliekos)	10	0,15	kietos/ skystos	15 02 02*	sandariose paženklintose tarose (plastikinėse talpose arba popierinėse dėžėse) rakinamame konteineryje	0,1	R1, R13
	Tepalų filtrai (filtrai)	10	0,15	kietos	16 01 07*		0,08	R1, R13
	Švino akumuliatoriai (akumuliatoriai)	20	0,6	kietos	16 06 01*		0,3	R5, R13
	Baterijos ir akumuliatoriai, nenurodyti 16 06 01, 16 06 02 arba 16 06 03, nerūšiuotos baterijos ar akumuliatoriai, kuriose yra tos baterijos (baterijos)	2	0,15	kietos	20 01 34	atvirame konteineryje	0,1	R5, R13
	Stiklo pakuotės (stiklinė tara)	150	2,85	kietos	15 01 07		1,5	R5, R13
	Stiklas (langų stiklas)	500	9,5	kietos	20 01 02		6	R5, R13
	Metalinės pakuotės	500	10	kietos	15 01 04		6	R4, R13
	Metalai (dviračiai, dujinės viryklės, smulkūs namų apyvokos metaliniai daiktai, skardos, metalinės automobilių detalės)	150	2	kietos	20 01 40	rakinamame konteineryje	1,3	R4, R13
	Nebenaudojama elektros ir elektroninė įranga (kompiuteriai, spausdintuvai, skalbimo mašinos, kita smulki buitinė technika)	200	2,6	kietos	20 01 36		2	R3, R4, R5, R13
	Nebenaudojama elektros ir elektroninė įranga, kurioje yra pavojingų sudedamųjų dalių (šaldytuvai, monitoriai, televizoriai, kita smulki buitinė technika)	250	2,7	kietos	20 01 35*	atvirame konteineryje	2	R3, R4, R5, R13
	Mišrios statybinės ir griovimo atliekos	8000	50	kietos	17 09 04		20	R5, R13
	Naudotos padangos	300	25	kietos	16 01 03		5	R1, R5, R13
	Mediena	100	1,8	kietos	20 01 38		1	R1, R5, R13
	Didžiosios atliekos (seni baldai)	1000	50	kietos	20 03 07		20	R1, R5, R13
	Plastikai (automobilių plastikinės detalės)	150	5	kietos	16 01 19		2	R5, R13, D1, D15
	Plastikai	50	2	kietos	20 01 39		1,2	R5, R13

4 lentelės tęsinys

Technologinio proceso pavadinimas	Atliekos					Atliekų saugojimas objekte		Numatomi atliekų tvarkymo būdai **
	pavadinimas	kiekis (planuojamas)		agregatinis būvis	kodas pagal atliekų sąrašą	laikymo sąlygos	didžiau- sias kiekis	
		kg/dieną	t/metus					
1	2	3	4	5	6	8	9	10
Priimama iš Vilkaviškio r. gyventojų ir smulkiųjų įmonių	Atliekos, turinčios asbesto (stogų danga, kitos atliekos, turinčios asbesto)	2000	50	kietos	17 06 05*	atvirame konteineryje	9	D1, D15
	Stiklas (automobilinis stiklas)	10	0,8	kietos	16 01 20	atvirame konteineryje	0,5	R5, R13
	Popieriaus ir kartono pakuotė (gofrokartonas)	30	2,5	kietos	15 01 01		1,5	R1, R3, R5, R13
	Popierius, kartonas (žurnalai, laikraščiai)	30	2,5	kietos	20 01 01		1,5	R1, R3, R5, R13
	Plastikinės pakuotės (PET buteliai, plėvelė, buitinės chemijos tara)	80	15	kietos	15 01 02		5	R5, R13
	Biologiškai skaidžios atliekos (žaliosios atliekos)	500	3,8	kietos	20 02 01	konteineryje	2	R3, R13
	Biologiškai skaidžios virtuvių ir valgyklų atliekos (maisto atliekos)	150	3	skystos	20 01 08	plastikiniame specializuot. konteineryje	0,9	R3, R13
	Tekstilės gaminiai (tekstilės atliekos)	150	3	kietos	20 01 11	konteineryje	0,156	R3, R5, R13
Susidaro eksploatuojant GDASA	Absorbentai, filtrų medžiagos (įskaitant kitaip neapibrėžtus filtrus), pašluostės, apsauginiai drabužiai, užteršti pavojingomis medžiagomis (neutralizuojant smulkius pavojingųjų medžiagų, galinčių būti DGASA surenkamų pavojingų atliekų sudėtyje, nutekėjimus)	0,03	0,05	kietos	15 02 02*	sandariose paženklintose popierinėse dėžėse rakinamame konteineryje	0,05	R1, R13
	Naftos produktų / vandens separatorių tepaluotas vanduo	5,5	2	skystos	13 05 07*	valymo įrenginių talpose	2	R3, R5, R13
	Žvyro gaudyklės ir naftos produktų / vandens separatorių atliekų mišiniai	4,1	1,5	skystos	13 05 08*		1,5	R3, R5, R13
	Naftos produktų / vandens separatorių dumblas	2,7	1	skystos	13 05 02*		1	R3, R5, R13

PASTABOS:

(*) Žvaigždute pažymėtos atliekos yra klasifikuojamos kaip pavojingos pagal Atliekų tvarkymo taisykles, patvirtintas Lietuvos Respublikos aplinkos ministro 2011-05-03 įsakymu Nr. D1-368 (Žin., 2011, Nr. 57-2721; aktuali redakcija).

(**) Dviem žvaigždutėmis pažymėtas numatomas atliekų tvarkymo būdas perdavus jas Atliekų tvarkytojų valstybės registre registruotiems atliekų tvarkytojams. Galimi ir kiti numatomi atliekų tvarkymo būdai pagal Atliekų tvarkytojų valstybės registre registruotiems atliekų tvarkytojams suteiktus atliekų tvarkymo būdus.

10. Nuotekų susidarymas, preliminarus jų kiekis, jų tvarkymas:

UAB Marijampolės apskrities atliekų tvarkymo centras DGASA PŪV metu vanduo naudojamas nebus, todėl veiklos metu gamybinių nuotekų nesusidarys.

Buitinių nuotekų PŪV metu nenaudojant geriamojo vandens taip pat nesusidarys.

Paviršinės (lietaus ir sniego tirpsmo) nuotekos bus surenkamos atskira sistema nuo viso DGASA naudojamo žemės sklypo, kurio plotas 0,3335 ha, ir nuvedamos į projektuojamą paviršinių nuotekų valymo įrenginį, kuriame bus išvalomos nuo naftos produktų ir mechaninių priemaišų. Iki nustatytų normatyvų išvalytos paviršinės nuotekos bus išleidžiamos į lietaus nuotekų tinklus arba artimiausią gamtinę aplinką.

Paviršinės nuotekos, surenkamos nuo DGASA, gali būti užterštos skendinčiomis medžiagomis (SM) ir naftos produktais (NP). Vidutinis metinis, maksimalus paros ir vidutinis paros nuotekų kiekiai:

$$Q_{met., max. par., vid. par.} = 10 \times H \times C_{vid.} \times F \times K \text{ (m}^3\text{)}, \text{ kur:}$$

$H_{met., max. par., vid. par.}$ – metinis, max. par. ir vid. par. kritulių kiekiai atitinkamai (mm);

$$H_{met.} = 735 \text{ mm}; H_{max. par.} = 73,4 \text{ mm}; H_{vid. par.} = 38,0 \text{ mm}$$

$C_{vid.}$ – paviršinio nuotėkio koeficientas; $C_{vid.} = 0,8$;

F – baseino plotas (ha); $F = 0,3335 \text{ ha}$;

K – paviršinio nuotėkio koeficiento pataisa; $K = 1$;

$$Q_{met.} = 10 \times 735 \times 0,8 \times 0,3335 \times 1,0 = \mathbf{1961,0 \text{ m}^3}$$

$$Q_{max. par.} = 10 \times 73,4 \times 0,8 \times 0,3335 \times 1,0 = \mathbf{195,8 \text{ m}^3}$$

$$Q_{vid. par.} = 10 \times 38,0 \times 0,8 \times 0,3335 \times 1,0 = \mathbf{101,4 \text{ m}^3}$$

Išvalytų paviršinių nuotekų (vidutinis/maksimalus) užterštumas turi atitikti šiuos rodiklius:

- SM - 30/50 mg/l;
- NP - 5/7 mg/l.

Kadangi paviršinės nuotekos DGASA teritorijoje bus tvarkomos vadovaujantis Lietuvos Respublikos teisės aktuose nustatytais reikalavimais, neigiamas poveikis aplinkai neplanuojamas.

11. Cheminės taršos susidarymas (oro, dirvožemio, vandens teršalų, nuosėdų susidarymas, preliminarus jų kiekis) ir jos prevencija:

UAB Marijampolės apskrities atliekų tvarkymo centras DGASA PŪV cheminės taršos nesukels. DGASA stacionarūs ir mobilūs aplinkos oro taršos šaltiniai nebus eksploatuojami. Technologinių procesų metu vanduo nebus naudojamas, todėl gamybinių nuotekų nesusidarys. Paviršinės (lietaus ir sniego tirpsmo) nuotekos bus išvalomos naftos - purvo gaudyklėje ir išleidžiamos į Kybartų miesto lietaus nuotekų tinklus. Paviršinių nuotekų valymo įrenginiuose susidariusios atliekos bus perduodamos atliekų tvarkytojams, turintiems teisę tvarkyti pavojingas atliekas, pagal poreikį, bet ne rečiau kaip kartą per 6 mėnesius.

12. Fizikinės taršos susidarymas (kvapai, triukšmas, vibracija, šviesa, šiluma, jonizuojančioji ir nejonizuojančioji (elektromagnetinė) spinduliuotė) ir jos prevencija:

UAB Marijampolės apskrities atliekų tvarkymo centras DGASA PŪV metu fizikinės taršos nesukels. DGASA kvapus, triukšmą, vibraciją, šviesą, šilumą ir jonizuojančiąją ir nejonizuojančiąją (elektromagnetinę) spinduliuotę galintys sukelti šaltiniai nebus eksploatuojami.

13. Biologinės taršos susidarymas (pvz., patogeniniai mikroorganizmai, parazitiniai mikroorganizmai) ir jos prevencija:

UAB Marijampolės apskrities atliekų tvarkymo centras DGASA PŪV metu biologinė tarša nebus įtakojama.

14. Planuojamos ūkinės veiklos pažeidžiamumo rizika dėl ekstremaliųjų įvykių (pvz., gaisrų, didelių avarijų, nelaimių (pvz., potvynių, jūros lygio kilimo, žemės drebjimų)) ir (arba) susidariusių ekstremaliųjų situacijų, įskaitant tas, kurias gali lemti klimato kaita; ekstremaliųjų įvykių ir ekstremaliųjų situacijų tikimybė ir jų prevencija:

PŪV, kaip ir visos kitos ūkinės veiklos, gali būti pažeidžiama dėl šių ekstremaliųjų įvykių: gaisrų, didelių avarijų, nelaimių ar kitų ekstremaliųjų situacijų. Ekstremaliųjų įvykių ir ekstremaliųjų situacijų tikimybė nėra didelė. Valstybės ir savivaldybių institucijos (įstaigos) bei kiti ūkio subjektai, teikdami pagalbą gyventojams galimų ekstremaliųjų įvykių ar ekstremaliųjų situacijų atvejais, veikia bendrąja tvarka, vadovaudamiesi Lietuvos Respublikos Civilinės saugos įstatymu Nr. VIII-971 (Žin., 1998, Nr. 115-3230; aktuali redakcija) ir poįstatyminiais teisės aktais nustatytą kompetencijų ribose.

PŪV nedidins galimų ekstremaliųjų įvykių tikimybės, nes UAB Marijampolės apskrities atliekų tvarkymo centras Kybartų DGASA pavojingų atliekų konteinerių numato su dvigubu dugnu ir sienomis, kad atsitiktinai prakiurius vienam sluoksniui pavojingos atliekos neišsilis į gamtinę aplinką, o bus surenkamos į atskirą konteinerio sluoksnį, iš kurio siurblio pagalba bus galima jas saugiai surinkti ir perduoti atliekų tvarkytojams. DGASA eksploatacija bus vykdoma vadovaujantis civilinės saugos teisės sritį reguliuojančiais teisės aktais.

15. Planuojamos ūkinės veiklos rizika žmonių sveikatai (pvz., dėl vandens ar oro užterštumo):

Vadovaujantis Lietuvos Respublikos Vyriausybės 1992-05-12 nutarimo Nr. 343 „Dėl Specialiųjų žemės ir miško naudojimo sąlygų patvirtinimo“ (Žin., 1992, Nr. 22-652; aktuali redakcija) 206 punktu, PŪV nustatyta 50 metrų normatyvinė sanitarinės apsaugos zona (toliau - SAZ). Į PŪV nustatytą normatyvinę SAZ nepatenka nei esamos, nei planuojamos gyvenamosios ir visuomeninės paskirties teritorijos bei pastatai (informacijos šaltinis: Lietuvos Respublikos teritorijų planavimo dokumentų rengimo ir teritorijų planavimo proceso valstybinės priežiūros informacinė sistema (TPDRIS). Internetinė prieiga: <http://www.tpdris.lt/>).

PŪV organizatorius, priėmus PAV atrankos išvadą, kad PAV neprivalomas, poveikio visuomenės sveikatai vertinimo būdu PŪV nustatys ir įteisins SAZ ribas, įregistruojant jas Nekilnojamojo turto kadastrė ir Nekilnojamojo turto registre. Tai bus atlikta iki statybos projekto pateikimo savivaldybei dėl statybas leidžiančio dokumento gavimo, jei toks dokumentas būtų reikalingas. Jei statybas leidžiantis dokumentas nebūtų reikalingas, tai bus atlikta iki PŪV leidimo (taršos ar taršos integruotos prevencijos ir kontrolės leidimo) gavimo.

Atsižvelgiant į šiuose PAV atrankos dokumentuose pateiktą poveikio aplinkai veiksmų analizę PŪV nekels rizikos žmonių sveikatai už PŪV vietos ribų.

16. Planuojamos ūkinės veiklos sąveika su kita vykdoma ūkine veikla ir (arba) pagal teisės aktų reikalavimus patvirtinta ūkinės veiklos plėtra gretimose teritorijose (pagal patvirtintus teritorijų planavimo dokumentus):

Žemės sklypo, kuriame numatoma vykdyti PŪV, ir jo gretimybėse esančių kitų žemės sklypų ribos pažymėtos ir informacija apie jų savininkus (nuomininkus ir/ar valdytojus), užimamą plotą, naudojimo paskirtį (būdą (-us) ir pobūdį (-ius)) pateikiama 5 priede.

Artimiausiose PŪV vietos gretimybėse yra kitos (gyvenamosios, pramonės ir sandėliavimo objektų, komercinės paskirties objektų teritorijos) paskirties žemės sklypai. Gretimybėse esantys objektai išsamiau aprašyti PAV atrankos dokumentų 19 punkte.

PŪV atitinka Vilkaviškio rajono savivaldybės teritorijos bendrojo plano, patvirtinto Vilkaviškio rajono savivaldybės tarybos 2008-12-19 sprendimu Nr. B-TS-659 „Dėl Vilkaviškio rajono savivaldybės teritorijos bendrojo plano patvirtinimo“, žemės naudojimo ir apsaugos reglamentų brėžinyje išdėstytiems sprendiniams, kur PŪV vieta, apimanti naujai formuojamą žemės sklypą, esantį adresu J. Biliūno g., Kybartų m., Kybartų sen., Vilkaviškio r. sav., pažymėta kaip kitos paskirties žemė, užstatytos teritorijos (bendrojo plano žemės naudojimo ir apsaugos reglamentų brėžinio ištrauką su pažymėta planuojama teritorija žiūr. 3 priede).

17. Veiklos vykdymo terminai ir eiliškumas, numatomas eksploatacijos laikas:

Planuojama vykdyti ūkinę veiklą neterminuota, eksploatacijos laikas nenurodomas.

III. PLANUOJAMOS ŪKINĖS VEIKLOS VIETA

18. Planuojamos ūkinės veiklos vietos:

18.1. adresas (pagal administracinius teritorinius vienetus, jų dalis ir gyvenamąsias vietas (apskritis, savivaldybė, seniūnija, miestas, miestelis, kaimas, viensėdis, gatvė)):

Marijampolės apskritis, Vilkaviškio rajono savivaldybė, Kybartų miestas, J. Biliūno gatvė.

18.2. žemėlapis su gretimybėmis ne senesnis kaip 3 metų (ortofoto ar kitame žemėlapyje, kitose grafinės informacijos pateikimo priemonėse apibrėžta planuojama teritorija, planų mastelis pasirenkamas atsižvelgiant į planuojamos teritorijos ir teritorijos, kurią planuojama ūkinė veikla gali paveikti, dydžius):

PŪV vietos žemėlapi su gretimybėmis žiūr. 5 priede.

18.3. valdymo, naudojimo ar disponavimo teisė (privati, savivaldybės ar valstybinė nuosavybė, sutartinė nuoma):

Žemės sklypas šiuo metu yra formuojamas ir dar nėra įregistruotas Nekilnojamojo turto registre ir Nekilnojamojo turto kadastre. Formuojamą žemės sklypą nuosavybės teise valdo Lietuvos Respublika, suformavus jį ir įregistravus Nekilnojamojo turto registre ir Nekilnojamojo turto kadastre valstybinės žemės patikėjimo teise jį valdys Nacionalinė žemės tarnyba prie Žemės ūkio ministerijos, bus sudaryta nuomos/panaudos sutartis su Vilkaviškio rajono savivaldybės administracija. Žemės sklypo plotas - 0,3335 ha.

18.4. žemės sklypo planas (jei parengtas):

PŪV vietos žemės sklypo nuosavybės dokumentai ir žemės sklypo planas nepriedami, nes žemės sklypas šiuo metu dar tik formuojamas ir nėra įregistruotas Nekilnojamojo turto registre ir Nekilnojamojo turto kadastre. Formuojamo žemės sklypo planas pateikiamas žemės sklypo formavimo ir pertvarkymo projekto sprendinių brėžinyje (žiūr. 2 priedą).

19. Planuojamos ūkinės veiklos sklypo ir gretimų žemės sklypų ar teritorijų funkcinis zonavimas ir teritorijos naudojimo reglamentas pagal patvirtintus teritorijų planavimo dokumentus (pagrindinė žemės naudojimo paskirtis ir būdas (-ai), nustatytos specialiosios žemės naudojimo sąlygos, vyraujančių statinių ar jų grupių paskirtis):

Formuojamo žemės sklypo, kuriame numatoma vykdyti PŪV, esančio J. Biliūno g., Kybartų m., Vilkaviškio r. sav., planuojama pagrindinė daikto naudojimo paskirtis - kita, naudojimo būdas - pramonės ir sandėliavimo objektų teritorijos.

Žemės sklypui specialiosios žemės ir miško naudojimo sąlygos bus nustatytos atliekant kadastrinius matavimus. Žemės sklypo plotas - 0,3335 ha, jame nėra pastatytų pastatų ar statinių.

Artimiausiose PŪV vietos gretimybėse yra kitos (gyvenamosios, pramonės ir sandėliavimo objektų, komercinės paskirties objektų teritorijos) paskirties žemės sklypai (žiūr. 5 priedą):

Pietų pusėje:

- Nesuformuotas ir NTR neregistruotas laisvos valstybinės žemės fondo žemės sklypas, kuriame yra vietinės reikšmės pravažiavimas (numatoma perspektyvinė gatvė).
- Žemės sklypas (kad. Nr. 3933/0004:791 Kybartų m. k.v.; adresas J. Biliūno g. 14B, Kybartai), savininkas N. Kelmontienė. Žemės sklypo plotas - 0,1500 ha, naudojimo paskirtis - kita (gyvenamosios teritorijos / mažaaukščių gyvenamųjų namų statybos). Šiame žemės sklype nėra NTR registruotų pastatų ar statinių.
- Žemės sklypas (kad. Nr. 3933/0004:790 Kybartų m. k.v.; adresas J. Biliūno g. 14A, Kybartai), savininkas N. Kelmontienė. Žemės sklypo plotas - 0,1500 ha, naudojimo paskirtis - kita (gyvenamosios teritorijos / mažaaukščių gyvenamųjų namų statybos). Šiame žemės sklype nėra NTR registruotų pastatų ar statinių.
- Žemės sklypas (kad. Nr. 3933/0004:64 Kybartų m. k.v.; adresas J. Biliūno g. 8, Kybartai), savininkas E. Bagdonienė. Žemės sklypo plotas - 0,1541 ha, naudojimo paskirtis - kita (gyvenamosios teritorijos / mažaaukščių gyvenamųjų namų statybos). Šiame žemės sklype NTR registruotas gyvenamasis namas su priklausiniais.
- Žemės sklypas (kad. Nr. 3933/0004:68 Kybartų m. k.v.; adresas J. Biliūno g. 12, Kybartai), savininkai A. Abraitienė, V. Leckaitė, R. Marcinkevičius, E. ir D. Rutkauskai. Žemės sklypo plotas - 0,2500 ha, naudojimo paskirtis - kita (vienbučių ir dvibučių gyvenamųjų pastatų statybos). Šiame žemės sklype NTR registruotas gyvenamasis namas su priklausiniais.
- Nesuformuotas ir NTR neregistruotas žemės sklypas, kuriame yra E. Pužienei ir O. Lissauskienei priklausantis gyvenamasis namas su priklausiniais, adresas J. Biliūno g. 6, Kybartai.

Rytų pusėje:

- Nesuformuotas ir NTR neregistruotas laisvos valstybinės žemės fondo žemės sklypas.
- Žemės sklypas (kad. Nr. 3933/0004:84 Kybartų m. k.v.; adresas Plytinės g. 6, Kybartai), savininkas LR, žemės sklypą patikėjimo teise valdo NŽT prie ŽŪM, sudaryta nuomos sutartis su UAB „Dujų spektras“. Plotas - 0,0268 ha, naudojimo paskirtis - kita (komercinės paskirties objektų teritorijos). Šiame žemės sklype registruotas sandėlis ir kiti inžineriniai statiniai - kiemo statiniai (tvora).

Šiaurės pusėje:

- Žemės sklypas (kad. Nr. 3933/0004:48 Kybartų m. k.v.; adresas J. Biliūno g. 14, Kybartai), savininkas LR, žemės sklypą patikėjimo teise valdo NŽT prie ŽŪM, sudaryta panaudos sutartis su Kybartų pataisos namais. Plotas - 10,0291 ha, naudojimo paskirtis - kita (visuomeninės paskirties teritorijos). Žemės sklype veikia Kybartų pataisos namai, dalis sklypo išnuomota kitiems juridiniams asmenims.

Vakarų pusėje:

- Nesuformuotas ir NTR neregistruotas valstybinės žemės fondo žemės sklypas, kuriame yra Kybartų miesto J. Biliūno gatvė.
- Už J. Biliūno gatvės yra Kybartų miesto Kaštonų ir Gėlių gatvių individualių gyvenamųjų namų kvartalas, kurio žemiau aprašyti žemės sklypai yra artimiausia PŪV vietai gyvenamoji aplinka:
- Žemės sklypas (kad. Nr. 3933/0004:73 Kybartų m. k.v.; adresas Kaštonų g. 13, Kybartai), savininkai E. ir V. Petkai. Plotas - 0,2543 ha, naudojimo paskirtis - kita (vienbučių ir dvibučių gyvenamųjų pastatų statybos). Šiame žemės sklype NTR registruotas gyvenamasis namas su priklausiniais.
- Žemės sklypas (kad. Nr. 3933/0004:178 Kybartų m. k.v.; adresas J. Biliūno g. 25, Kybartai), savininkai A. ir O. Litvinavičiai. Plotas - 0,1376 ha, naudojimo paskirtis - kita (gyvenamosios teritorijos / mažaaukščių gyvenamųjų namų statybos). Šiame žemės sklype NTR registruotas gyvenamasis namas su priklausiniais.
- Žemės sklypas (kad. Nr. 3933/0004:17 Kybartų m. k.v.; adresas J. Biliūno g. 21, Kybartai), savininkai T. ir J.A. Vasilaiškaitai. Plotas - 0,0758 ha, naudojimo paskirtis - kita (vienbučių ir dvibučių gyvenamųjų pastatų statybos). Šiame žemės sklype NTR registruotas gyvenamasis namas su priklausiniais.
- Žemės sklypas (kad. Nr. 3933/0004:1038 Kybartų m. k.v.; adresas J. Biliūno g. 19, Kybartai), savininkai D. ir V. Raudonai. Plotas - 0,1378 ha, naudojimo paskirtis - kita (vienbučių ir dvibučių gyvenamųjų pastatų statybos). Šiame žemės sklype NTR registruotas gyvenamasis namas su priklausiniais.
- Nesuformuotas ir NTR neregistruotas žemės sklypas, kuriame yra L. Mackevičiui priklausantis gyvenamasis namas su priklausiniais, adresas J. Biliūno g. 23, Kybartai.
- Nesuformuotas ir NTR neregistruotas žemės sklypas, kuriame yra A. Klimienei priklausantis gyvenamasis namas su priklausiniais, adresas Gėlių g. 14, Kybartai.

20. Informacija apie vietovės infrastruktūrą, urbanizuotas teritorijas (gyvenamąsias, pramonines, rekreacines, visuomeninės paskirties), esamus statinius ir šių teritorijų ir (ar) statinių atstumus nuo planuojamos ūkinės veiklos vietos (objekto ar sklypo, kai toks suformuotas, ribos):

Formuojamas žemės sklypas, kuriame numatoma vykdyti PŪV, tiek kiek PŪV reikia yra išvystytas infrastruktūros atžvilgiu: kitoje J. Biliūno gatvės pusėje yra 0,4 kV elektros oro linija. Vandentiekio, paviršinių (lietaus ir sniego tirpsmo) ir fekalinių nuotekų, šilumos ir karšto vandens tiekimo tinklai PŪV vykdyti nėra būtini.

Privažiavimas prie PŪV vietos yra iš Kybartų miesto J. Biliūno gatvės, esančios vakarų pusėje nuo PŪV vietos.

Artimiausios PŪV teritorijai esamos gyvenamosios teritorijos (žiūr. informaciją, pateiktą 5 priede):

- 1) Artimiausia gyvenamoji aplinka yra kitoje J. Biliūno gatvės pusėje esantis Kybartų miesto Kaštonų ir Gėlių gatvių individualių gyvenamųjų namų kvartalas, kurio pačios artimiausios PŪV vietai esamos gyvenamosios teritorijos yra (atstumas metrais nuo formuojamos PŪV vietos ribos iki objekto):
 - a) žemės sklypas (kad. Nr. 3933/0004:17; adresas J. Biliūno g. 21) - 19 m;
 - b) gyvenamas namas (adresas J. Biliūno g. 23) - 20 m.
 - c) žemės sklypas (kad. Nr. 3933/0004:178; adresas J. Biliūno g. 25) - 21 m;
 - d) žemės sklypas (kad. Nr. 3933/0004:1038; adresas J. Biliūno g. 19) - 26 m;
 - e) žemės sklypas (kad. Nr. 3933/0004:73; adresas Kaštonų g. 13) - 40 m;
 - f) gyvenamas namas (adresas Gėlių g. 14) - 82 m.
- 2) Gyvenamoji aplinka, esanti piečiau PŪV vietos:
 - a) žemės sklypas (kad. Nr. 3933/0004:791; adresas J. Biliūno g. 14B) - 15 m;
 - b) žemės sklypas (kad. Nr. 3933/0004:790; adresas J. Biliūno g. 14A) - 44 m;
 - c) žemės sklypas (kad. Nr. 3933/0004:64; adresas J. Biliūno g. 8) - 72 m;
 - d) žemės sklypas (kad. Nr. 3933/0004:68; adresas J. Biliūno g. 12) - 96 m.

Artimiausios PŪV teritorijai esamos pramoninės (įskaitant sandėliavimo ir komercinės) teritorijos (žiūr. informaciją, pateiktą 5 priede):

- 1) UAB „Dujų spektras“ nuomojamas valstybinės žemės sklypas (kad. Nr. 3933/0004:84; adresas Plytinės g. 6; vykdo suskystintų dujų buičiai dujų balionais prekybą, pristato dujų balionus) - 120 m;

Urbanizuotų rekreacinės paskirties teritorijų arčiau nei 1 km atstumu nuo PŪV teritorijos nėra.

Artimiausios PŪV teritorijai esamos visuomeninės paskirties teritorijos (žiūr. 5 priedą ir 1 pav.):

- 1) Kybartų pataisos namai panaudos teise valdomas valstybinės žemės sklypas (kad. Nr. 3933/0004:48; adresas J. Biliūno g. 14) - 20 m (žiūr. 5 priedą ir 1 pav. 1 poz.);
- 2) Sodyba „Gabrielė“ (J. Basanavičiaus g. 127) - 330 m (2 poz.);
- 3) Lietuvos hidrometeorologijos tarnybos Kybartų meteorologijos stotis (Brigados g. 23) - 390 m (3 poz.);
- 4) Kybartų pagrindinė mokykla (J. Basanavičiaus g. 90) - 595 m (4 poz.);
- 5) Vilkaviškio r. Kybartų Kristijono Donelaičio gimnazija (J. Basanavičiaus g. 72) - 1010 m (5 poz.);
- 6) Kybartų geležinkelio stotis (Kudirkos Naumiesčio g. 4) - 1250 m (6 poz.);
- 7) Kybartų kultūros centras (J. Basanavičiaus g. 40) - 1600 m (7 poz.).

21. Informacija apie eksploatuojamus ir išžvalgytus žemės gelmių telkinių plotus (naudingas iškasenas, gėlo ir mineralinio vandens vandenvietės), geologinius procesus ir reiškinius (pvz., erozija, sufozija, karstas, nuošliaužos), geotopus:

Vadovaujantis geologijos informacijos sistemos GEOLIS duomenimis, PŪV vietoje ir artimiausiose jos gretimybėse (mažiausiai 1,0 km atstumu) nėra eksploatuojamų ir išžvalgytų žemės gelmių naudingųjų iškasenų telkinių, mineralinio vandens vandenviečių, geologinių procesų ir reiškinių bei geotopų.

Žemiau pateikiama informacija apie arčiausiai PŪV vietos esančias eksploatuojamas gėlo vandens vandenvietes, nurodant mažiausius atstumus nuo PŪV vietos iki jų:


Artimiausios eksploatuojamos gėlo vandens vandenvietės (žiūr. 2 pav.):

- 1) Kybartų (Vilkaviškio r.) gimnazijos geriamojo gėlo vandens vandenvietė 3702 (410 m);
- 2) Kybartų (Vilkaviškio r.) geriamojo gėlo vandens vandenvietė 56 (1475 m).


22. Informacija apie kraštovaizdį, gamtinį karkasą, vietovės reljefą:

Žemės sklypas, kuriame numatoma vykdyti PŪV, pagal bendrojo kraštovaizdžio pobūdį priskirtinas *slėniuotų molių molių lygumų tipo teritorijoms*. Vyraujantys medynai - juodalksniai. Teritorijos su kultūrinimo pobūdis - *agrarinis mažai urbanizuotas* (žiūr. 3 pav.). Kraštovaizdžio porajonio indeksas - $L' - s/jd/5 >$.

Teritorijos vizualinei struktūrai būdinga (žiūr. 4 pav.) *neišreikšta vertikalioji sąskaida (lyguminis kraštovaizdis su 1 lygmens videotopais)*. Pagal horizontaliąją sąskaidą vyrauja *atvirų pilnai apžvelgiamų erdvių kraštovaizdis*. Kraštovaizdžio erdvinėje struktūroje išreikšti tik vertikalūs dominantai. Vizualinės struktūros porajonio indeksas - V0H3-c.

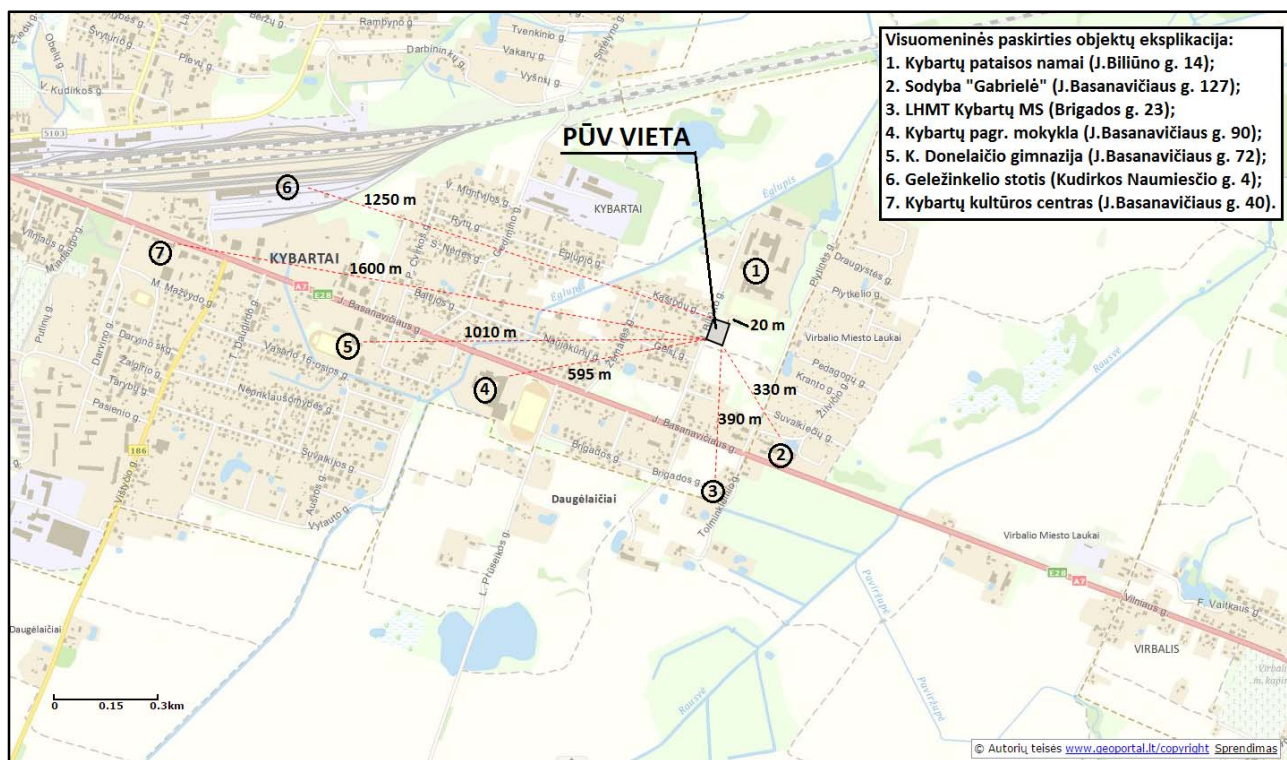

1 pav. PŪV vietos padėtis visuomeninės paskirties urbanizuotų teritorijų atžvilgiu

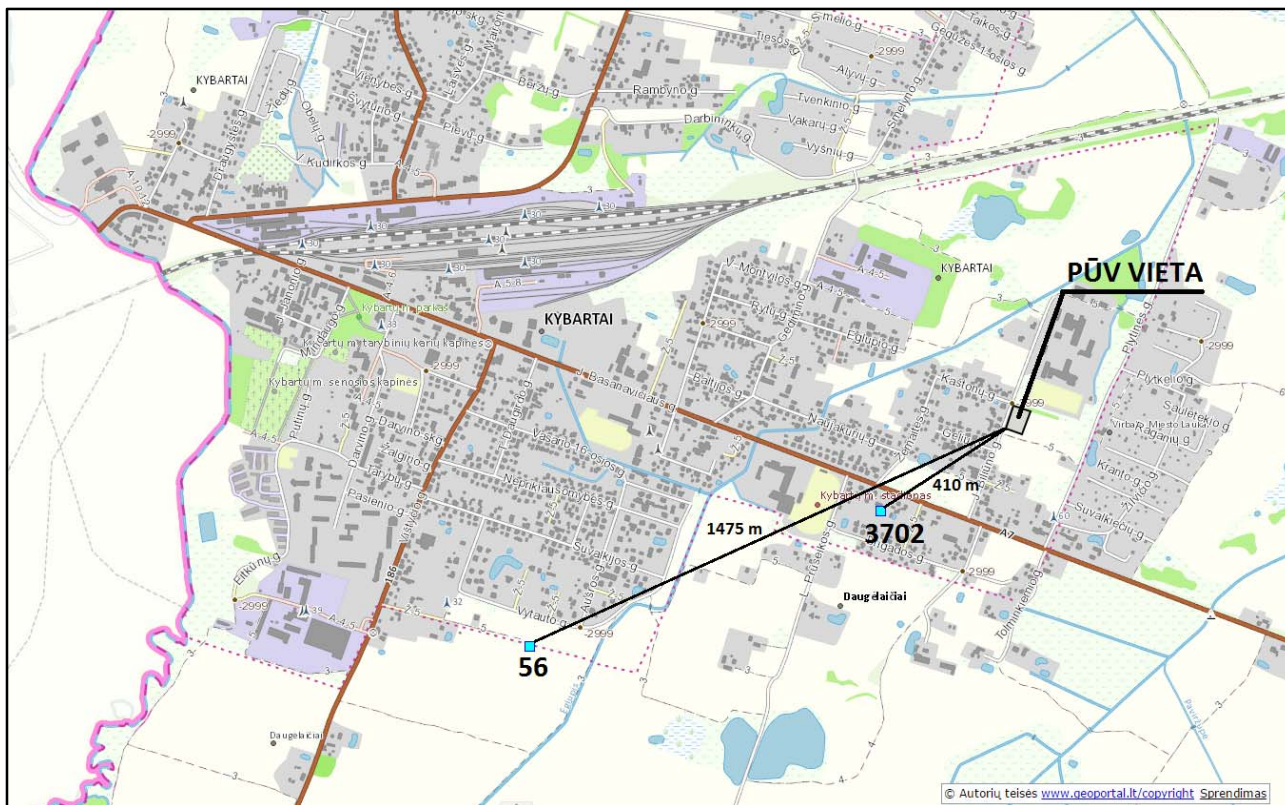

2 pav. PŪV vietos padėtis gėlo ir mineralinio vandens vandenviečių atžvilgiu

23. Informacija apie saugomas teritorijas (pvz., draustiniai, parkai ir kt.), įskaitant Europos ekologinio tinklo „Natura 2000“ teritorijas ir šių teritorijų atstumas nuo planuojamos ūkinės veiklos vietos:

Vadovaujantis Saugomų teritorijų kadastro (kadastro duomenų tvarkytojas Valstybinė saugomų teritorijų tarnyba prie Aplinkos ministerijos) duomenimis, PŪV vieta nepatenka į Lietuvos Respublikos ar Europos ekologinio tinklo „Natura 2000“ saugomas teritorijas. Artimiausios PŪV vietai Lietuvos Respublikos ir Europos ekologinio tinklo „Natura 2000“ saugomos teritorijos *Virbalgirio botaninis-zoologinis draustinis* ir *Virbalgirio miškas* yra nutolusios 2,7 km atstumu pietų kryptimi (žiūr. 5 pav.).

Vadovaujantis Lietuvos Respublikos aplinkos ministro 2006-05-22 įsakymu Nr. D1-255 „Dėl planų ar programų ir planuojamos ūkinės veiklos įgyvendinimo poveikio įsteigtoms ar potencialioms „Natura 2000“ teritorijoms reikšmingumo nustatymo tvarkos aprašo patvirtinimo“ (Žin., 2006, Nr. 61-2214) nustatytais reikalavimais, PŪV įgyvendinimo poveikio įsteigtoms ar potencialioms „Natura 2000“ teritorijoms reikšmingumo išvada nebuvo reikalinga.


24. Informacija apie biotopus (miškus, jų paskirtį ir apsaugos režimą; pievas, pelkes, vandens telkinius ir jų apsaugos zonas, juostas, jūros aplinką ir kt.); biotopų buveinėse esančias saugomas rūšis, jų augavietes ir radavietes, jų atstumą nuo planuojamos ūkinės veiklos vietos ir biotopų buferinį pajėgumą:

Jokių biotopų (miškų, pievų, pelkių, vandens telkinių, jūros aplinkos ir kt.) PŪV vietoje ir artimiausiose jos gretimybėse (mažiausiai 220 m atstumu nuo PŪV vietos) nėra.

Arčiausiai PŪV vietos - 220 m atstumu šiaurės-vakarų kryptimi - teka Ėglupio upelis (kodas Lietuvos Respublikos Upių, ežerų ir tvenkinių kadastru UETK 15010566). 710 m atstumu pietryčių kryptimi teka Rausvės upelis (15010564). Abu šie upeliai yra Širvintos (15010560), iki kurio nuo PŪV vietos yra mažiausiai 1475 m atstumas, pirmos eilės intakai. Lietuvos Respublikos UETK duomenų ištrauką žiūr. 6 pav.

Kitų artimiausioje PŪV vietai aplinkoje reikšmingesnių biotopų (pievų, pelkių ar jūros aplinkos) nėra.

Aplink PŪV vietą nesant biotopų, jų buveinėse esančių saugomų rūšių, jų augaviečių ir radaviečių taip pat nėra.

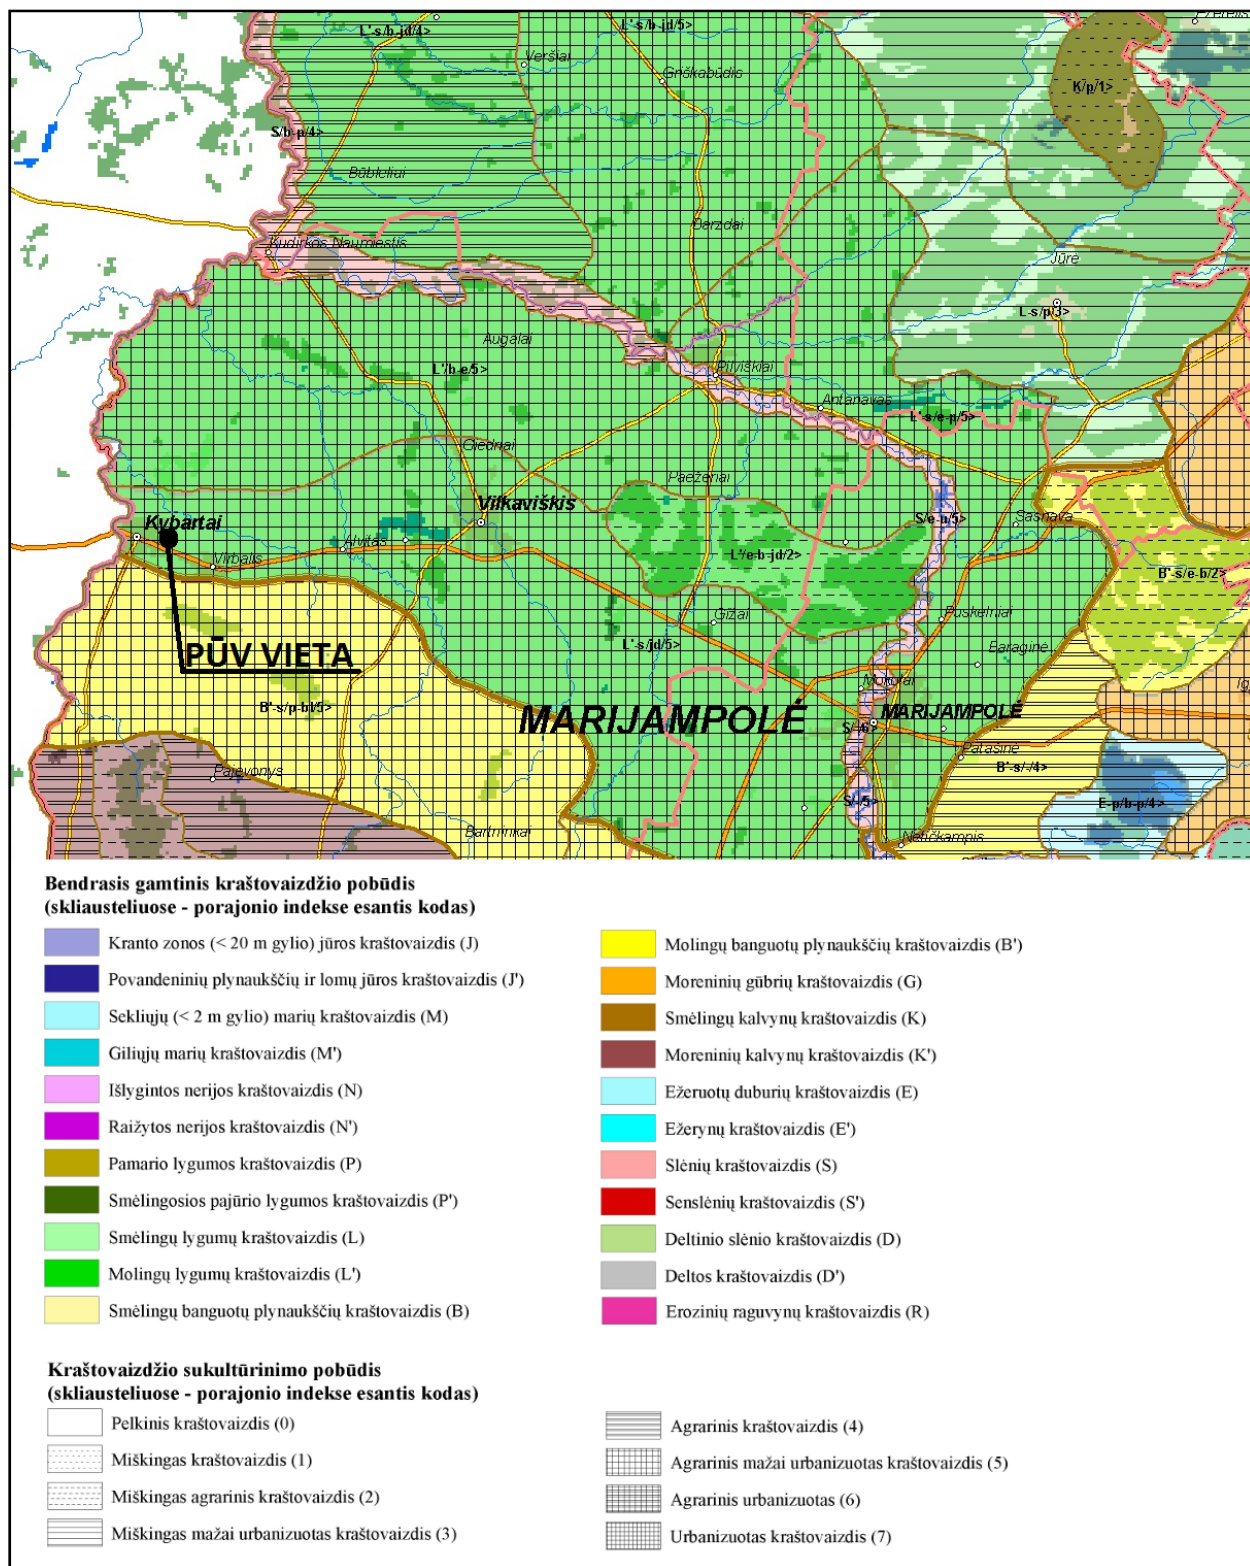

3 pav. Ištrauka iš Lietuvos kraštovaizdžio fiziomorfotopų žemėlapis

25. Informacija apie jautrias aplinkos apsaugos požiūriu teritorijas (vandens telkinių pakrančių zonas, potvynių zonas, karstinę regioną, gėlo ir mineralinio vandens vandenvietes, jų apsaugos zonas ir juostas ir pan.):


Jautrių aplinkos apsaugos požiūriu teritorijų (vandens telkinių pakrančių zonų, potvynių zonų, karstinio regiono, gėlo ir mineralinio vandens vandenviečių, jų apsaugos zonų ir juostų ir pan.) formuojamame žemės sklype, kuriame numatoma vykdyti PŪV, ir artimiausiose jo gretimybėse (mažiausiai 200 m atstumu nuo PŪV vietos) nėra.




4 pav. Ištrauka iš Lietuvos kraštovaizdžio vizualinės struktūros žemėlapis

26. Informacija apie teritorijos taršą praeityje (teritorijos, kuriose jau buvo nesilaikoma projektui taikomų aplinkos kokybės normų), jei tokie duomenys turimi:

Duomenų apie teritorijos taršą praeityje PŪV vykdytojas neturi.

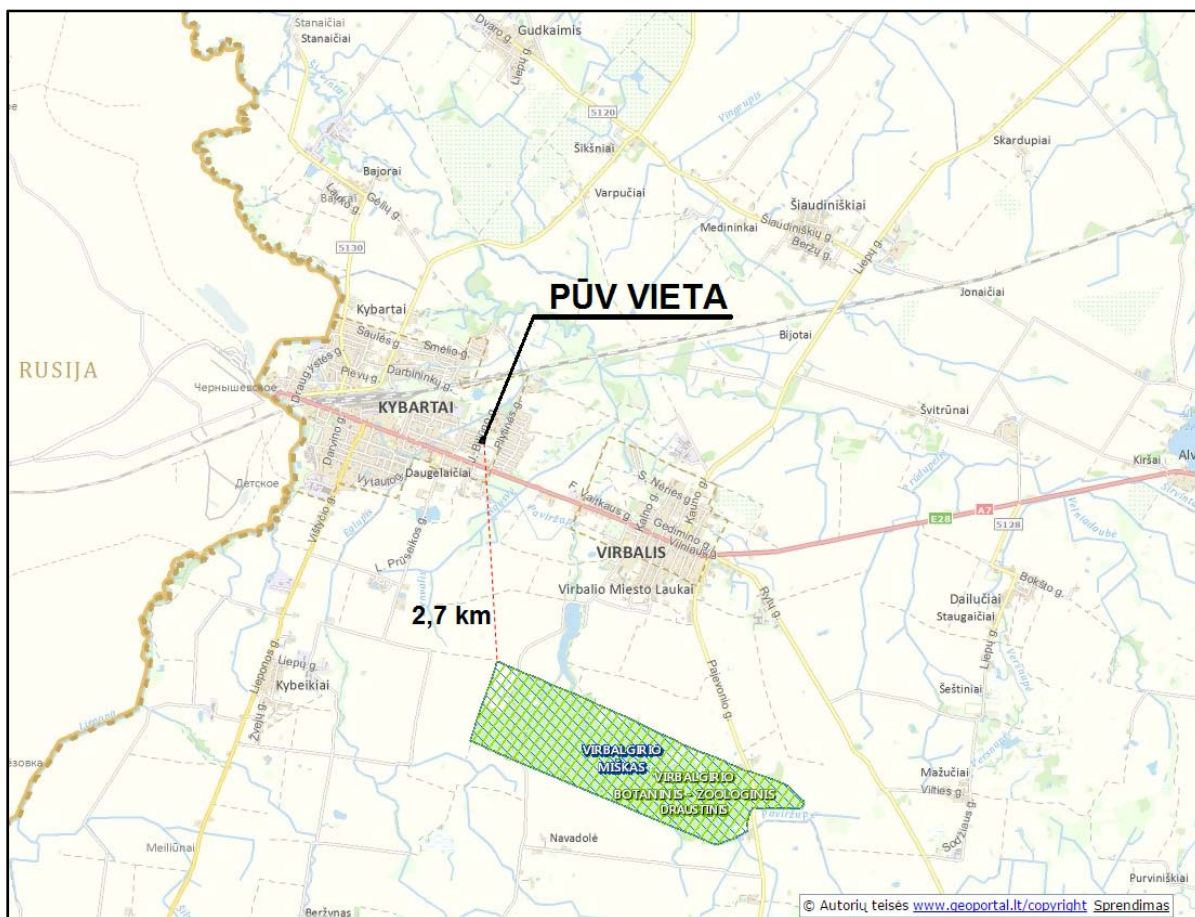

5 pav. PŪV vietos padėtis Lietuvos Respublikos ir Europos ekologinio tinklo „Natura 2000“ saugomų teritorijų atžvilgiu

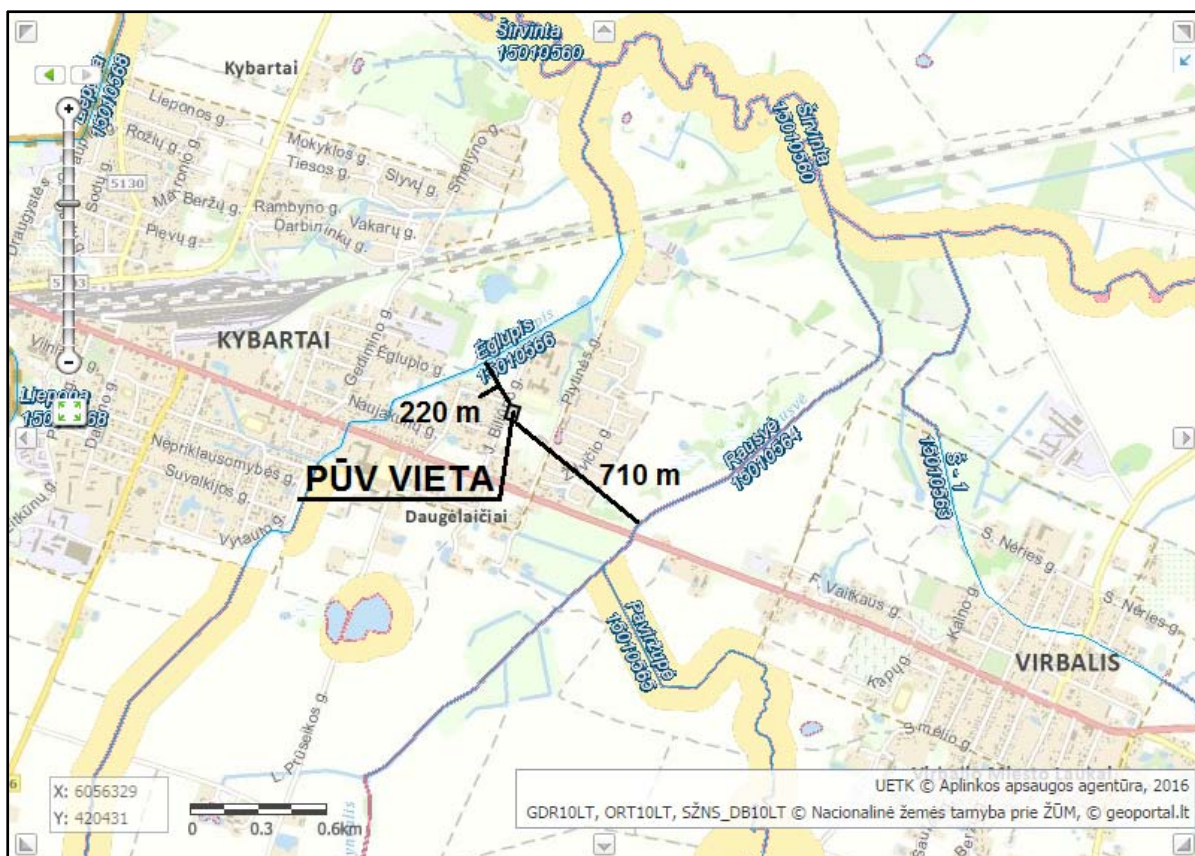

6 pav. PŪV vietos padėtis Lietuvos Respublikos Upių, ežerų ir tvenkinių kadastro ištraukoje


27. Informacija apie tankiai apgyvendintas teritorijas ir jų atstumą nuo planuojamos ūkinės veiklos vietos (objekto ar sklypo, kai toks suformuotas, ribos):

Išsami informacija apie apgyvendintas teritorijas ir jų atstumą nuo PŪV vietos pateikta PAV atrankos dokumentų 20 punkte.

Artimiausios tankiau apgyvendintos teritorijos: Kybartų miestas (5631 gyventojai 2011 m. duomenimis; PŪV vieta yra šiame mieste, Kybartų miesto gyvenamieji kvartalai prasideda iš karto už J. Biliūno gatvės vakarų kryptimi), Virbalio miestas (už 1,4 km rytų kryptimi, 984 gyventojai (2015 m.)) bei Virbalio ir Kybartų seniūnijoms priklausantys kaimai: Daugėlaičiai (500 m pietų kryptimi, 64 gyventojai (2001 m.)), Virbalio miesto laukai (840 m pietryčių kryptimi, 465 gyventojai (2001 m.)) ir Kybeikiai (3,3 km pietų kryptimi, 245 gyventojai (2011 m.)).

28. Informacija apie vietovėje esančias nekilnojamąsias kultūros vertybes ir jų atstumą nuo planuojamos ūkinės veiklos vietos (objekto ar sklypo, kai toks suformuotas, ribos):

Vadovaujantis Kultūros vertybių registro (registro kadastro duomenų tvarkytojas Kultūros paveldo departamentas prie Lietuvos Respublikos kultūros ministerijos) duomenimis, artimiausia PŪV vietai Kultūros vertybių registre registruota kultūros vertybė *Kybartų žydų pirmosios senosios kapinės* (kodas Kultūros vertybių registre 20679, adresas Plytkelio g., Virbalio miesto laukų k., Virbalio sen., Vilkaviškio r. sav.) yra nutolusi 335 m atstumu rytų kryptimi. PŪV vietos padėtį Kultūros vertybių registre registruotų kultūros vertybių atžvilgiu žiūr. 7 pav.

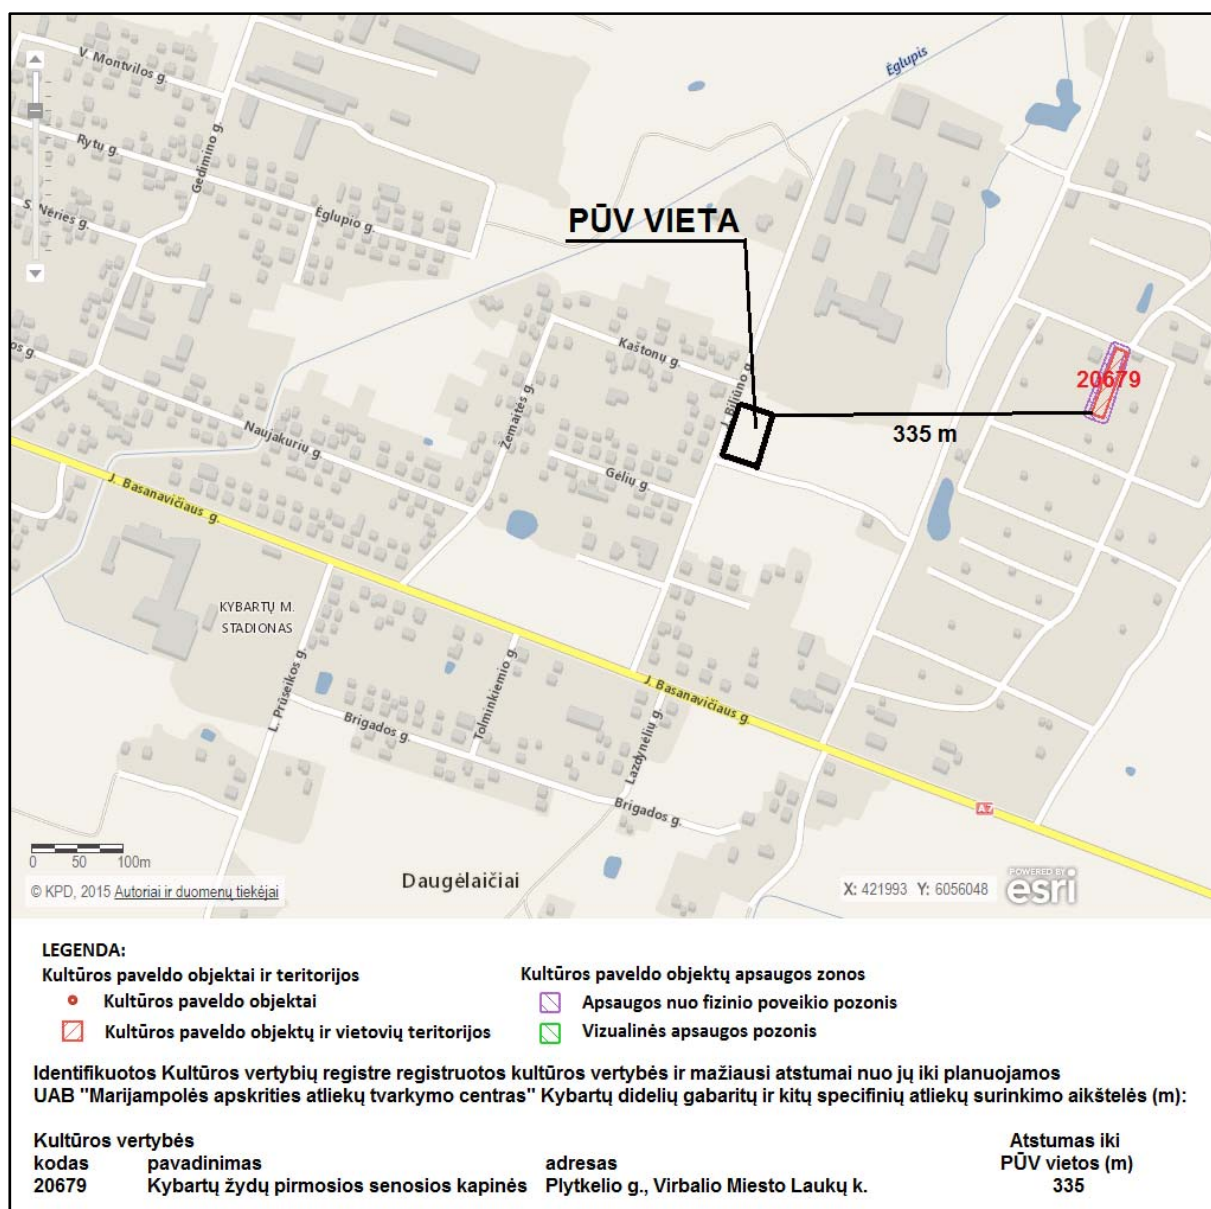

7 pav. PŪV vietos padėtis Kultūros vertybių registre registruotų kultūros vertybių atžvilgiu

IV. GALIMO POVEIKIO APLINKAI RŪŠIS IR APIBŪDINIMAS

29. Galimas reikšmingas poveikis aplinkos veiksniams, atsižvelgiant į dydį ir erdvinį mastą, pobūdį, poveikio intensyvumą ir sudėtingumą, poveikio tikimybę, tikėtiną poveikio pradžią, trukmę, dažnumą ir grįžtamumą, bendrą poveikį su kita vykdoma ūkine veikla ir (arba) pagal teisės aktų reikalavimus patvirtinta ūkinės veiklos plėtra gretimose teritorijose, galimybę veiksmingai sumažinti poveikį:

Reikšmingas poveikis aplinkos veiksniams dėl UAB Marijampolės apskrities atliekų tvarkymo centras Kybartų DGASA įrengimo ir eksploatacijos nenumatomas. DGASA fizikinės, cheminės ir biologinės taršos šaltiniai, galintys turėti tiesioginį ir netiesioginį poveikį aplinkos veiksniams, nebus eksploatuojami.

29.1. poveikis gyventojams ir visuomenės sveikatai:

PŪV neigiamo poveikio gyventojams ir visuomenės sveikatai neturės, kadangi PŪV taršos (cheminės, fizikinės ir kt.) nebus arba jos rodikliai bus nežymūs ir nesieks teisės aktais nustatytų ribinių verčių, reglamentuojančių galimą poveikį aplinkai ir visuomenės sveikatai artimiausiose gyvenamosiose teritorijose. PŪV metu fizikinė, cheminė ir biologinė tarša nebus įtakojama.

29.2. poveikis biologinei įvairovei:

PŪV neigiamo poveikio biologinei įvairovei neturės. DGASA fizikinės, cheminės ir biologinės taršos šaltiniai, galintys turėti tiesioginį ir netiesioginį poveikį biologinei įvairovei, nebus eksploatuojami.

29.3. poveikis žemei ir dirvožemiui:

PŪV neigiamo poveikio žemei ir dirvožemiui neturės. Nuo galimai teršiamos DGASA teritorijos paviršinės nuotekos bus surenkamos atskira sistema ir valomos projektuojamame paviršinių nuotekų valymo įrenginyje, po kurio jos, išvalytos iki nustatytų normatyvų, bus išleidžiamos į lietaus nuotekų tinklus arba artimiausią gamtinę aplinką.

29.4. poveikis vandeniui, pakrančių zonoms, jūrų aplinkai:

PŪV neigiamo poveikio vandeniui, vandens telkinių pakrančių zonoms ar jūrų aplinkai neturės. DGASA vykdomų technologinių procesų metu vanduo nenaudojamas, gamybinės ir buitinės nuotekos nesusidaro. Paviršinės nuotekos, susidarančios DGASA, surenkamos atskira sistema ir valomos projektuojamame paviršinių nuotekų valymo įrenginyje, po kurio jos, išvalytos iki nustatytų normatyvų, bus išleidžiamos į lietaus nuotekų tinklus arba artimiausią gamtinę aplinką.

29.5. poveikis orui ir vietovės meteorologinėms sąlygoms:

PŪV neigiamo poveikio orui ir meteorologinėms sąlygoms neturės. DGASA stacionarūs ir mobilūs aplinkos oro taršos šaltiniai nebus eksploatuojami.

29.6. poveikis kraštovaizdžiui:

Reikšmingas poveikis kraštovaizdžiui nenumatomas. DGASA planuojama įrengti ir eksploatuoti pastatais ir statiniais jau užstatytoje Kybartų miesto teritorijoje, galimas nereikšmingas lokalus poveikis kraštovaizdžiui.

29.7. poveikis materialinėms vertybėms:

PŪV neigiamo poveikio materialinėms vertybėms neturės. DGASA fizikinės, cheminės ir biologinės taršos šaltiniai, galintys turėti tiesioginį ir netiesioginį poveikį materialinėms vertybėms, nebus eksploatuojami. Apribojimai nekilnojamajam turtui, atlikus poveikio visuomenės sveikatai vertinimą ir sumažinus normatyvinę SAZ iki DGASA formuojamo žemės sklypo ribų, nenumatomi.

Pradėjus DGASA eksploataciją, veiklai joje vykdyti numatoma įdarbinti 1 darbuotoją.

29.8. poveikis kultūros paveldui:

PŪV neigiamo poveikio kultūros paveldui, nutolusiam nuo PŪV vietos mažiausiai 335 metrų atstumu, neturės. DGASA fizikinės, cheminės ir biologinės taršos šaltiniai, galintys turėti tiesioginį ir netiesioginį poveikį kultūros paveldui, nebus eksploatuojami.

30. Galimas reikšmingas poveikis 29 punkte nurodytų veiksnių sąveikai:

PŪV galimo reikšmingo poveikio 29 punkte nurodytų veiksnių sąveikai neturės.

31. Galimas reikšmingas poveikis 29 punkte nurodytiems veiksniams, kurį lemia planuojamos ūkinės veiklos pažeidžiamumo rizika dėl ekstremaliųjų įvykių ir (arba) ekstremaliųjų situacijų:

PŪV pažeidžiamumas dėl ekstremaliųjų įvykių ir (arba) ekstremaliųjų situacijų galimo reikšmingo poveikio 29 punkte nurodytiems veiksniams neturės.

32. Galimas reikšmingas tarpvalstybinis poveikis:

PŪV neturės tarpvalstybinio poveikio.

33. Planuojamos ūkinės veiklos charakteristikos ir (arba) priemonės, kurių numatoma imtis siekiant išvengti bei kokio reikšmingo neigiamo poveikio arba užkirsti jam kelią:

Planuojamoje įrengti ir eksploatuoti DGASA numatomos sekančios priemonės, kuriomis siekiama išvengti ar sumažinti galimą poveikį aplinkos komponentams:

1. visos DGASA priimamos atliekos bus rūšiuojamos į atskirus konteinerius pagal atliekų technologinius srautus, nomenklatūrą, prigimtį ir rūšį;
2. pavojingos atliekos bus laikomos atskirai sandariame rakinamame konteineryje;
3. pavojingų atliekų konteineris numatomas su dvigubu dugnu ir sienomis, kad atsitiktinai prakiurius vienam sluoksniui pavojingos atliekos neišsiliėtų į gamtinę aplinką, o būtų surenkamos į atskirą konteinerio sluoksnį, iš kurio siurblio pagalba būtų galima jas saugiai surinkti ir perduoti atliekų tvarkytojams.
4. visos surinktos ir išrūšiuotos atliekos bus perduodamos Lietuvos Respublikos atliekų tvarkytojų valstybės registre registruotiems atliekų tvarkytojams, turintiems teisę tvarkyti tokias atliekas;
5. atliekų surinkimas ir laikymas bus vykdomas DGASA, padengtoje nelaidžia asfaltuota danga, atsparia skysčių ardomajam poveikiui;
6. paviršinės nuotekos, atskira sistema surinktos nuo DGASA teritorijos, iki nustatytų normatyvų bus valomos paviršinių nuotekų valymo įrenginyje ir po jo išleidžiamos į lietaus nuotekų tinklus arba artimiausią gamtinę aplinką.

PAV ATRANKOS DOKUMENTŲ RENGĖJAS (VYKDYTOJAS):
UAB „EKOSISTEMA“

PŪV ORGANIZATORIUS (UŽSAKOVAS):
UAB „MARIJAMPOLĖS APSKRITIES ATLIEKŲ TVARKYMO CENTRAS“

UAB „MARIJAMPOLĖS APSKRITIES ATLIEKŲ TVARKYMO CENTRAS“
PLANUOJAMOS ŪKINĖS VEIKLOS

(DIDELIŲ GABARITŲ IR SPECIFINIŲ ATLIEKŲ SURINKIMO AIKŠTELĖS
ĮRENGIMAS IR EKSPLOATACIJA), NUMATOMOS VYKDYTI J. BILIŪNO
G., KYBARTŲ M., KYBARTŲ SEN., LT-70243 VILKAVIŠKIO R. SAV.,

POVEIKIO APLINKAI VERTINIMO ATRANKOS DOKUMENTAI

PRIEDAI

PAV ATRANKOS DOKUMENTŲ RENGĖJAS (VYKDYTOJAS):
UAB „EKOSISTEMA“

PŪV ORGANIZATORIUS (UŽSAKOVAS):
UAB „MARIJAMPOLĖS APSKRITIES ATLIEKŲ TVARKYMO CENTRAS“

UAB „MARIJAMPOLĖS APSKRITIES ATLIEKŲ TVARKYMO CENTRAS“
PLANUOJAMOS ŪKINĖS VEIKLOS


(DIDELIŲ GABARITŲ IR SPECIFINIŲ ATLIEKŲ SURINKIMO AIKŠTELĖS
ĮRENGIMAS IR EKSPLOATACIJA), NUMATOMOS VYKDYTI J. BILIŪNO
G., KYBARTŲ M., KYBARTŲ SEN., LT-70243 VILKAVIŠKIO R. SAV.,

POVEIKIO APLINKAI VERTINIMO ATRANKOS DOKUMENTAI

I PRIEDAS.

PLANUOJAMOS ŪKINĖS VEIKLOS VIETOS GEOGRAFINĖ-
ADMINISTRACINĖ PADĖTIS,
1 LAPAS.

**UAB „MARIJAMPOLĖS APSKRITIES ATLIEKŲ TVARKYMO CENTRAS“ PLANUOJAMOS VYKDYTI ŪKINĖS VEIKLOS VIETOS
TOPOGRAFINIS APYLINKIŲ ŽEMĖLAPIS (PŪV ADRESAS: J. BILIŪNO G., KYBARTAI, LT-70423 VILKAVIŠKIO R. SAV.)**

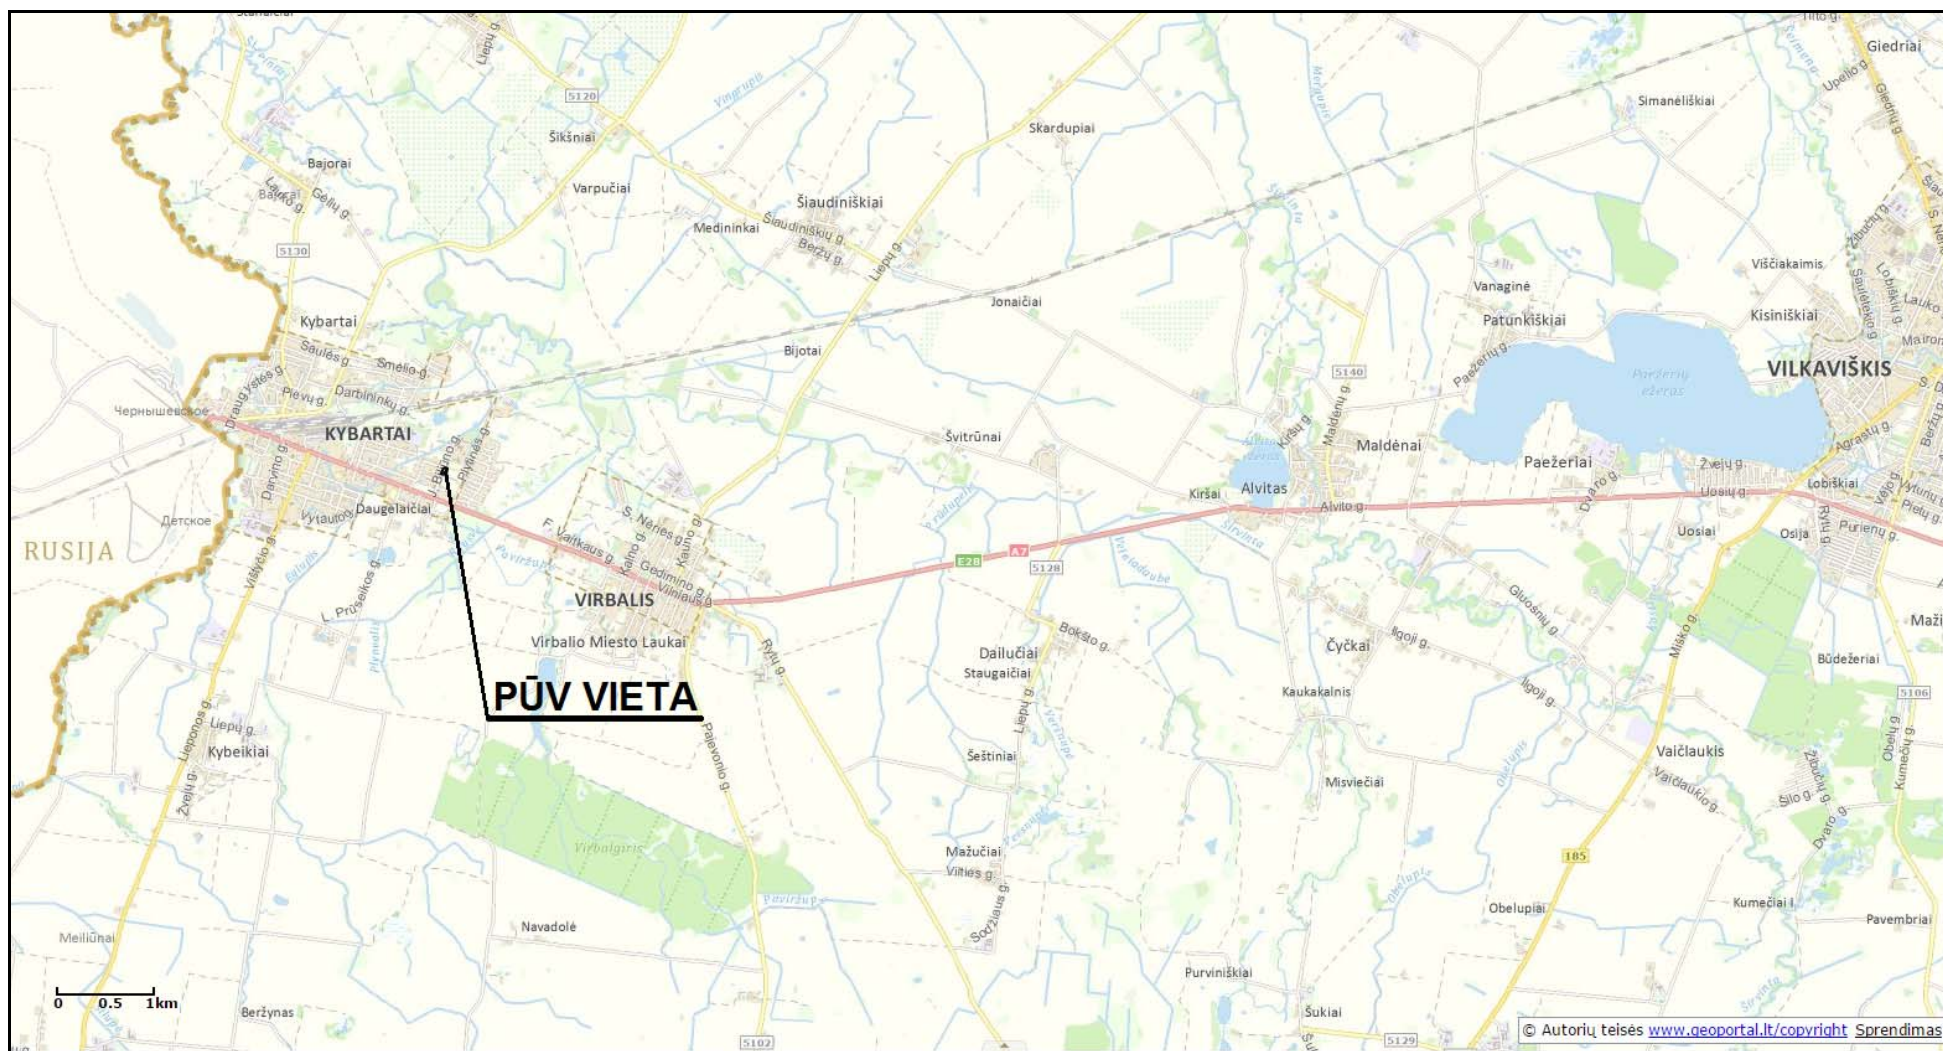

© Lietuvos erdvinės informacijos portalo www.geoportal.lt duomenys.

© UAB „EKOSISTEMA“, 2016 m. rugsėjo mėn. 27 d.

PAV ATRANKOS DOKUMENTŲ RENGĖJAS (VYKDYTOJAS):
UAB „EKOSISTEMA“

PŪV ORGANIZATORIUS (UŽSAKOVAS):
UAB „MARIJAMPOLĖS APSKRITIES ATLIEKŲ TVARKYMO CENTRAS“

**UAB „MARIJAMPOLĖS APSKRITIES ATLIEKŲ TVARKYMO CENTRAS“
PLANUOJAMOS ŪKINĖS VEIKLOS**

**(DIDELIŲ GABARITŲ IR SPECIFINIŲ ATLIEKŲ SURINKIMO AIKŠTELĖS
ĮRENGIMAS IR EKSPLOATACIJA), NUMATOMOS VYKDYTI J. BILIŪNO
G., KYBARTŲ M., KYBARTŲ SEN., LT-70243 VILKAVIŠKIO R. SAV.,**

POVEIKIO APLINKAI VERTINIMO ATRANKOS DOKUMENTAI


**II PRIEDAS.
ŽEMĖS SKLYPO FORMAVIMO IR PERTVARKYMO PROJEKTO
SPRENDINIŲ BRĖŽINYS,
3 LAPAI.**

Žemės sklypo, esančio J. Biliūno g., Kybartų m., Vilkaviškio r. sav., formavimo ir pertvarkymo projekto sprendinių brėžinys

Iniciatorius (-ai): Vilkaviškio rajono savivaldybė
Organizatorius: Vilkaviškio rajono savivaldybė
Projekto rengėjas: JUSTINA RINKEVIČIENĖ
Žemės sklypo adresas: Marijampolės apskr., Vilkaviškio r. sav., Kybartų sen., Kybartai, J. Biliūno g.
Žemės sklypo (sklypų) kadastro Nr.(plotas, ha): b/n (0,3335ha)

Brėžinys sugeneruotas: 2016-09-01

Situacijos schema, lapų išdėstymas

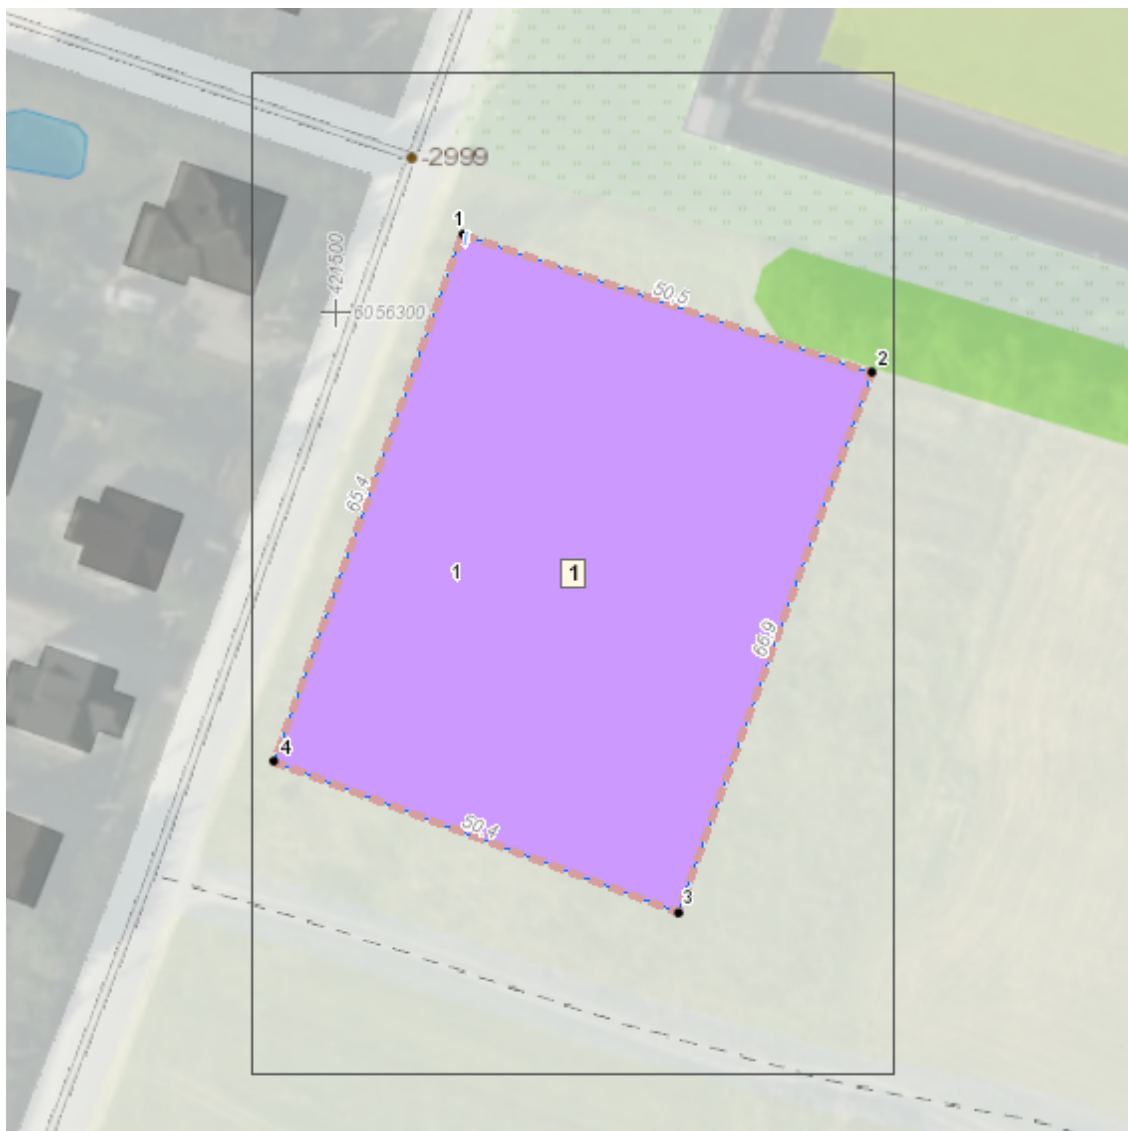

Sutartiniai ženklai

	Projektuojamų žemės sklypų ribų posūkio taškų koordinatės		Gyvenamoji teritorija
	Galiojimo riba		Mišri gyvenamoji teritorija
	Kiti sklypai		Mišri centro teritorija
	Formuojami privatūs žemės sklypai		Socialinės infrastruktūros teritorija
	Formuojami valstybinės žemės sklypai		Specializuotų kompleksų teritorija
	Formuojami savivaldybių žemės sklypai		Paslaugų teritorija
	Formuojami mišrios nuosavybės žemės sklypai		Pramonės ir sandėliavimo teritorija
	Laisvos valstybinės žemės plotai po sklypų formavimo		Inžinerinės infrastruktūros teritorija
	Matmenys		Inžinerinės infrastruktūros koridorius
	Projektuojamų sklypų linijų ilgiai		Bendro naudojimo erdvių, želdynų teritorija
	Tarpiniai projektuojami žemės sklypai		Vandenys
	Servitutai		Aikštė
	Apribojimai (išskyrus paviršinio vandens telkinių pakrantės apsaugos juostas)		Vandenvietė
	Paviršinio vandens telkinių pakrantės apsaugos juostos		Naudingųjų iškasenų teritorija
	Plotai, kuriuose numatoma miško žemę paversti kitomis naudmenomis		
	Esami sklypai		
	Laisvos valstybinės žemės plotai iki projektavimo		
	Žemės naudmenos		

Reglamentinė zona

	Kitos reikšmės
---	----------------

Teritorijos naudojimo tipas

	Mišakai ir miškingos teritorijos
	Neužstatoma žemės ūkio teritorija
	Žemės ūkio ir specializuotų ūkių teritorija
	Rekreacinio naudojimo žemės ūkio teritorija
	Sodininkų bendrijų teritorija
	Vienbučių ir dvibučių gyvenamųjų namų teritorija

Žemėlapyje naudojamų duomenų autorių teisės



GDR10LT – Lietuvos Respublikos teritorijos M 1:10 000 georeferencinių erdvinio duomenų rinkinys © Nacionalinė žemės tarnyba prie Žemės ūkio ministerijos

ORT10LT – Lietuvos Respublikos teritorijos M 1:10 000 skaitmeninis rastrinis

**Žemės sklypo, esančio J. Biliūno g., Kybartų m., Vilkaviškio r. sav., formavimo ir pertvarkymo projekto
sprendinių brėžinys**
1 Lapas. M 1:500



PAV ATRANKOS DOKUMENTŲ RENGĖJAS (VYKDYTOJAS):
UAB „EKOSISTEMA“

PŪV ORGANIZATORIUS (UŽSAKOVAS):
UAB „MARIJAMPOLĖS APSKRITIES ATLIEKŲ TVARKYMO CENTRAS“

**UAB „MARIJAMPOLĖS APSKRITIES ATLIEKŲ TVARKYMO CENTRAS“
PLANUOJAMOS ŪKINĖS VEIKLOS**

**(DIDELIŲ GABARITŲ IR SPECIFINIŲ ATLIEKŲ SURINKIMO AIKŠTELĖS
ĮRENGIMAS IR EKSPLOATACIJA), NUMATOMOS VYKDYTI J. BILIŪNO
G., KYBARTŲ M., KYBARTŲ SEN., LT-70243 VILKAVIŠKIO R. SAV.,**

POVEIKIO APLINKAI VERTINIMO ATRANKOS DOKUMENTAI


**III PRIEDAS.
TERITORIJOS PADĖTIS VILKAVIŠKIO RAJONO SAVIVALDYBĖS
TERITORIJOS BENDRAJAME PLANE,
1 LAPAS.**

**PLANUOJAMOS ŪKINĖS VEIKLOS VIETOS PADĖTIS VILKAVIŠKIO
RAJONO SAVIVALDYBĖS TERITORIJOS BENDROJO PLANO
ŽEMĖS NAUDOJIMO IR APSAUGOS REGLAMENTŲ BRĖŽINIO IŠTRAUKOJE**

PŪV vieta, apimanti naujai formuojamą žemės sklypą, esantį adresu J. Biliūno g., Kybartų m., Kybartų sen., Vilkaviškio r. sav., pažymėta kaip *kitos paskirties žemė, užstatytos teritorijos*.

Kitos paskirties žemė (G, V, P, K, I, B, N, R, A, S)

 Užstatyta teritorija

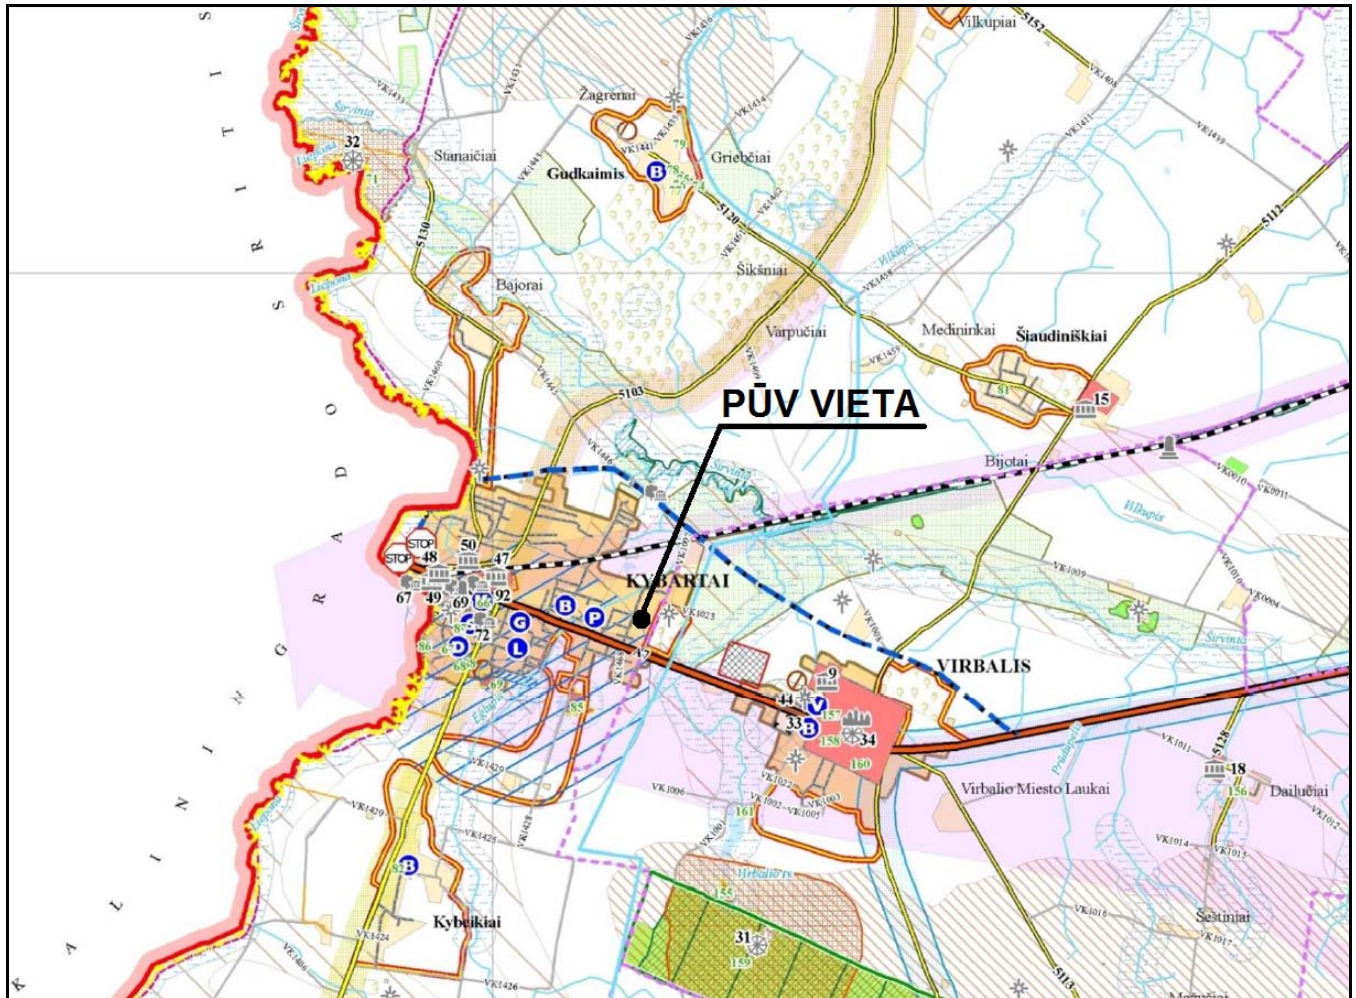

© Vilkaviškio rajono savivaldybės administracijos tinklalapis www.vilkaviskis.lt.

© UAB „EKOSISTEMA“, 2016 m. spalio mėn. 31 d.

PAV ATRANKOS DOKUMENTŲ RENGĖJAS (VYKDYTOJAS):
UAB „EKOSISTEMA“

PŪV ORGANIZATORIUS (UŽSAKOVAS):
UAB „MARIJAMPOLĖS APSKRITIES ATLIEKŲ TVARKYMO CENTRAS“

UAB „MARIJAMPOLĖS APSKRITIES ATLIEKŲ TVARKYMO CENTRAS“
PLANUOJAMOS ŪKINĖS VEIKLOS

(DIDELIŲ GABARITŲ IR SPECIFINIŲ ATLIEKŲ SURINKIMO AIKŠTELĖS
ĮRENGIMAS IR EKSPLOATACIJA), NUMATOMOS VYKDYTI J. BILIŪNO
G., KYBARTŲ M., KYBARTŲ SEN., LT-70243 VILKAVIŠKIO R. SAV.,

POVEIKIO APLINKAI VERTINIMO ATRANKOS DOKUMENTAI

IV PRIEDAS.
PROJEKTUOJAMOS DGASA ĮRENGINIŲ IŠDĖSTYMO SCHEMA,
1 LAPAS.

PROJEKTUOJAMOS DIDELIŲ GABARITŲ ATLIKŲ SURINKIMO AIKŠTELĖS ĮREGINIŲ IŠDĖSTYMO SCHEMA
J. BILIŪNO G., KYBARTAI, LT-70423 VILKAVIŠKIO R. SAV.



EKSPLIKACIJA:

- 1A - Pakartotinio naudojimo daiktų pastatas
- 1B - Pastogė 1,1 m³ konteineriams ir įrangai
- 1C - Pastogė keltuvui
- V-1 - Įvažiavimo/išvažiavimo vartai
- 1 - 18 m³ kont. padangoms
- 2 - 18 m³ kont. papildomas
- 3 - 18 m³ kont. plastikui
- 4 - 18 m³ kont. metalui
- 5 - 18 m³ kont. didelių gabaritų atliekoms

- 6 - 18 m³ kont. papildomas
- 7 - 18 m³ kont. asbesto turinčioms atliekoms
- 8 - 18 m³ kont. statybinėms-griovimo atliekoms
- 9 - 18 m³ kont. stiklui
- 10 - 12 m³ kont. žaliosioms atliekoms
- 11 - 32 m³ kont. elektronikos atliekoms
- 12 - 25 m³ kont. pavojingoms atliekoms

PAV ATRANKOS DOKUMENTŲ RENGĖJAS (VYKDYTOJAS):
UAB „EKOSISTEMA“

PŪV ORGANIZATORIUS (UŽSAKOVAS):
UAB „MARIJAMPOLĖS APSKRITIES ATLIEKŲ TVARKYMO CENTRAS“


**UAB „MARIJAMPOLĖS APSKRITIES ATLIEKŲ TVARKYMO CENTRAS“
PLANUOJAMOS ŪKINĖS VEIKLOS**

**(DIDELIŲ GABARITŲ IR SPECIFINIŲ ATLIEKŲ SURINKIMO AIKŠTELĖS
ĮRENGIMAS IR EKSPLOATACIJA), NUMATOMOS VYKDYTI J. BILIŪNO
G., KYBARTŲ M., KYBARTŲ SEN., LT-70243 VILKAVIŠKIO R. SAV.,**

POVEIKIO APLINKAI VERTINIMO ATRANKOS DOKUMENTAI

**V PRIEDAS.
FORMUOJAMO ŽEMĖS SKLYPO GRETIMYBĖSE ESANTYS
OBJEKTAI,
3 LAPAI.**

**VĮ „REGISTRŲ CENTRAS“ INFORMACIJA APIE
UAB „MARIJAMPOLĖS APSKRITIES ATLIEKŲ TVARKYMO CENTRAS“
KYBARTŲ DIDELIŲ GABARITŲ IR KITŲ SPECIFINIŲ ATLIEKŲ SURINKIMO AIKŠTELĖS,
PLANUOJAMOS ADRESU J. BILIŪNO G., KYBARTŲ M., VILKAVIŠKIO R. SAV.,
GRETIMYBĖSE ESANČIUS OBJEKTUS**

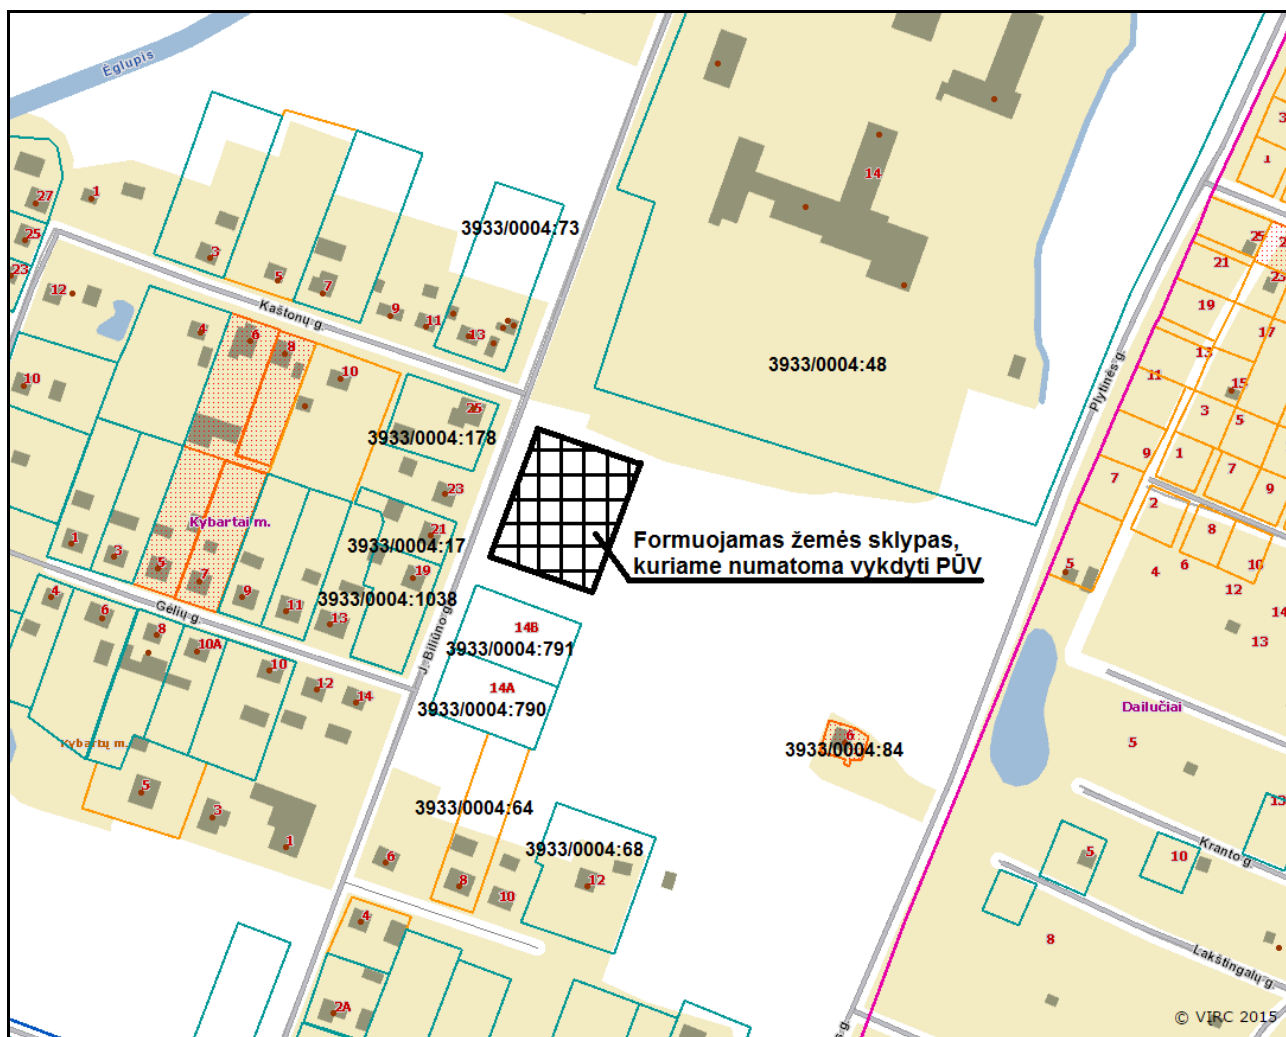

UAB „Marijampolės apskrities atliekų tvarkymo centras“ Kybartų didelių gabaritų ir kitų specifinių atliekų surinkimo aikštelės (toliau - DGASA) veikla planuojama naujai formuojamame žemės sklype, kurio adresas yra J. Biliūno g., Kybartų m., Kybartų sen., LT-70423 Vilkaviškio r. sav.

Artimiausiose DGASA gretimybėse esantys žemės sklypai identifikuoti žemiau pateikiamoje lentelėje, nurodant žemės sklypo kad. Nr., adresą, savininką (-us), (nuomininką (-us)), plotą (ha), naudojimo paskirtį (būdą/pobūdį), žemės sklype esančius ir NTR registruotus pastatus:

Sklypo kad. Nr. adresas	Savininkas (-ai) (nuomininkas (-ai), panaudos gavėjas (-ai) ir t.t.)	Plotas, ha	Naudojimo paskirtis (būdas/pobūdis)
<i>Informacija apie žemės sklype registruotus pastatus ir statinius</i>			
1	2	3	4
ŽEMĖS SKLYPAI SU JUOSE ESANČIAIS NTR REGISTRUOTAIS PASTATAIS IR STATINIAIS			
3933/0004:791 J. Biliūno g. 14B	N. Kelmonienė	0,1500	Kita (gyvenamosios teritorijos / mažaaukščių gyvenamųjų namų statybos)
<i>Šiame žemės sklype nėra NTR registruotų pastatų ar statinių.</i>			
3933/0004:790 J. Biliūno g. 14A	N. Kelmonienė	0,1500	Kita (gyvenamosios teritorijos / mažaaukščių gyvenamųjų namų statybos)
<i>Šiame žemės sklype nėra NTR registruotų pastatų ar statinių.</i>			

Sklypo kad. Nr. adresas	Savininkas (-ai) (nuomininkas (-ai), panaudos gavėjas (-ai) ir t.t.)	Plotas, ha	Naudojimo paskirtis (būdas/pobūdis)
<i>Informacija apie žemės sklype registruotus pastatus ir statinius</i>			
1	2	3	4
3933/0004:64 J. Biliūno g. 8	E. Bagdonienė	0,1541	Kita (gyvenamosios teritorijos / mažaaukščių gyvenamųjų namų statybos)
<i>Pastatas - Gyvenamasis namas (un. Nr. 3997-4007-9016), paskirtis - gyvenamoji (vieno buto pastatai),</i> <i>Pastatas - Ūkinis pastatas (un. Nr. 3997-4007-9027), paskirtis - pagalbinio ūkio,</i> <i>Pastatas - Garažas (un. Nr. 3997-4007-9038), paskirtis - pagalbinio ūkio,</i> <i>Kiti inžineriniai statiniai - Kiemo statiniai (šulinys, tvora, kanalizacijos šulinys, stoginė (2 vnt.)) (un. Nr. 3997-4007-9054), paskirtis - kiti inžineriniai statiniai.</i>			
3933/0004:68 J. Biliūno g. 12	A. Abraitienė, R. Marcinkevičius, V. Leckaitė, E. ir D. Rutkauskai	0,2500	Kita (vienbučių ir dvibučių gyvenamųjų pastatų teritorijos)
<i>Pastatas - Gyvenamasis namas (un. Nr. 3992-9000-9013), paskirtis - gyvenamoji (vieno buto pastatai),</i> <i>Pastatas - Ūkinis pastatas (un. Nr. 3992-9000-9024), paskirtis - pagalbinio ūkio,</i> <i>Pastatas - Kiemo rūšys (un. Nr. 3992-9000-9035), paskirtis - pagalbinio ūkio,</i> <i>Pastatas - Ūkinis pastatas (un. Nr. 3992-9000-9046), paskirtis - pagalbinio ūkio,</i> <i>Kiti inžineriniai statiniai - Kiemo statiniai (šulinys, lauko tualetas, tvora, rūkykla, pavėsinė, stoginė) (un. Nr. 3992-9000-9090), paskirtis - kiti inžineriniai statiniai.</i>			
3933/0004:84 Plytinės g. 6	LR (NŽT prie ŽŪM / UAB „Dujų spektras“)	0,0268	Kita (komercinės paskirties objektų teritorijos)
<i>Pastatas - Sandėlis (un. Nr. 3996-8014-7010), paskirtis - sandėliavimo,</i> <i>Kiti inžineriniai statiniai - Kiemo statiniai (tvora) (un. Nr. 3996-8014-7020), paskirtis - kiti inžineriniai statiniai.</i>			
3933/0004:48 J. Biliūno g. 14	LR (NŽT prie ŽŪM / Kybartų pataisos namai)	10,0291	Kita (visuomeninės paskirties teritorijos)
<i>Pastatas - Bendrabutis (un. Nr. 3998-2007-6030), paskirtis - gyvenamoji (įvairioms socialinėms grupėms),</i> <i>Pastatas - Administracinis pastatas (un. Nr. 3998-2007-6019), paskirtis - administracinė,</i> <i>Pastatas - Administracinis pastatas (un. Nr. 3998-2007-6028), paskirtis - administracinė,</i> <i>Pastatas - Valgykla (un. Nr. 3998-2007-6040), paskirtis - maitinimo,</i> <i>Pastatas - Kultūros namai (un. Nr. 3998-2007-6051), paskirtis - kultūros,</i> <i>Pastatas - Medicinos korpusas (un. Nr. 3998-2007-6062), paskirtis - gydymo,</i> <i>Pastatas - Dirbtuvės (un. Nr. 3998-2007-6073), paskirtis - gamybos, pramonės,</i> <i>Pastatas - Gamybinis korpusas (un. Nr. 3998-2007-6084), paskirtis - gamybos, pramonės,</i> <i>Pastatas - Buities korpusas (un. Nr. 3998-2007-6095), paskirtis - paslaugų,</i> <i>Pastatas - Katilinė (un. Nr. 3998-2007-6108), paskirtis - kita,</i> <i>kiti priklausiniai.</i>			
3933/0004:73 Kaštonų g. 13	E. ir V. Petkai	0,2543	Kita (vienbučių ir dvibučių gyvenamųjų pastatų teritorijos)
<i>Pastatas - Gyvenamas namas (un. Nr. 3992-5003-3011), paskirtis - gyvenamoji (vieno buto pastatai),</i> <i>Pastatas - Ūkinis pastatas (un. Nr. 3992-5003-3022), paskirtis - pagalbinio ūkio,</i> <i>Pastatas - Vasaros virtuvė (un. Nr. 3992-5003-3033), paskirtis - pagalbinio ūkio,</i> <i>Pastatas - Tvirtas (un. Nr. 3992-5003-3044), paskirtis - pagalbinio ūkio,</i> <i>Pastatas - Malkinė (un. Nr. 3992-5003-3055), paskirtis - pagalbinio ūkio,</i> <i>Pastatas - Malkinė (un. Nr. 3992-5003-3066), paskirtis - pagalbinio ūkio,</i> <i>Kiti inžineriniai statiniai - Kiemo statiniai (šulinys, kiemo aikštelė) (un. Nr. 3992-5003-3088), paskirtis - kiti inžineriniai statiniai (kiemo įrenginiai).</i>			
3933/0004:178 J. Biliūno g. 25	A. ir O. Litvinavičiai	0,1376	Kita (gyvenamosios teritorijos / mažaaukščių gyvenamųjų namų statybos)
<i>Pastatas - Gyvenamas namas (un. Nr. 3999-0001-4019), paskirtis - gyvenamoji (vieno buto pastatai),</i> <i>Pastatas - Ūkinis pastatas (un. Nr. 3999-0001-4020), paskirtis - pagalbinio ūkio,</i> <i>Kiti inžineriniai statiniai - Kiemo statiniai (šulinys, kiemo aikštelė) (un. Nr. 3999-0001-4040), paskirtis - kiti inžineriniai statiniai.</i>			
3933/0004:17 J. Biliūno g. 21	T. ir J.A. Vasiliauskaiai	0,0758	Kita (vienbučių ir dvibučių gyvenamųjų pastatų teritorijos)
<i>Pastatas - Gyvenamas namas (un. Nr. 3997-6008-7016), paskirtis - gyvenamoji (vieno buto pastatai),</i> <i>Pastatas - Ūkinis pastatas (un. Nr. 3997-6008-7038), paskirtis - pagalbinio ūkio,</i> <i>Pastatas - Garažas (un. Nr. 3997-6008-7027), paskirtis - pagalbinio ūkio,</i> <i>Kiti inžineriniai statiniai - Kiemo statiniai (tvora, šulinys, stoginė (2 vnt.)) (un. Nr. 3997-6008-7068), paskirtis - kiti inžineriniai statiniai.</i>			

Sklypo kad. Nr. adresas	Savininkas (-ai) (nuomininkas (-ai), panaudos gavėjas (-ai) ir t.t.)	Plotas, ha	Naudojimo paskirtis (būdas/pobūdis)
<i>Informacija apie žemės sklype registruotus pastatus ir statinius</i>			
1	2	3	4
3933/0004:1038 J. Biliūno g. 19	D. ir V. Raudoniai	0,1378	Kita (vienbučių ir dvibučių gyvenamųjų pastatų teritorijos)
<i>Pastatas - Gyvenamas namas (un. Nr. 3997-6008-6019), paskirtis - gyvenamoji (vieno buto pastatai), Pastatas - Garažas (un. Nr. 3997-6008-6026), paskirtis - pagalbinio ūkio, Pastatas - Ūkinis pastatas (un. Nr. 3997-6008-6030), paskirtis - pagalbinio ūkio, Pastatas (un. Nr. 4400-2395-2905), paskirtis - pagalbinio ūkio, Kiti inžineriniai statiniai - Kiemo statiniai (pavėsinė) (un. Nr. 3997-6008-6040), paskirtis - kiti inžineriniai statiniai (kiemo statiniai).</i>			
NTR REGISTRUOTI PASTATAI IR STATINIAI, ESANTYS NESUFORMUOTUOSE IR NTR NEJREGISTRUOTUOSE ŽEMĖS SKLYPUOSE			
J. Biliūno g. 23	L. Mackevičius		
<i>Pastatas - Gyvenamas namas (un. Nr. 3997-8005-4011), paskirtis - gyvenamoji (vieno buto pastatai), Pastatas - Vėralinė (un. Nr. 3997-8005-4022), paskirtis - pagalbinio ūkio, Pastatas - Garažas (un. Nr. 3997-8005-4033), paskirtis - pagalbinio ūkio, Pastatas - Garažas (un. Nr. 3997-8005-4044), paskirtis - pagalbinio ūkio, Kiti inžineriniai statiniai - Kiemo statiniai (un. Nr. 3997-8005-4066), paskirtis - kiti inžineriniai statiniai (kiemo statiniai).</i>			
Gėlių g. 14	A. Klimienė		
<i>Pastatas - Gyvenamas namas (un. Nr. 3996-9007-0016), paskirtis - gyvenamoji (vieno buto pastatai), Pastatas - Ūkinis pastatas (un. Nr. 3996-9007-0027), paskirtis - pagalbinio ūkio, Pastatas - Garažas (un. Nr. 3996-9007-0038), paskirtis - pagalbinio ūkio, Pastatas - Ūkinis pastatas (un. Nr. 3996-9007-0049), paskirtis - pagalbinio ūkio, Pastatas - Pavėsinė (un. Nr. 3996-9007-0050), paskirtis - pagalbinio ūkio, Kiti inžineriniai statiniai - Kiemo statiniai (šulinys, kanalizacijos šulinys ir kt.) (un. Nr. 3996-9007-0070), paskirtis - kiti inžineriniai statiniai.</i>			
J. Biliūno g. 6	E. Pužienė, O. Lissauskienė		
<i>Pastatas - Gyvenamasis namas (un. Nr. 3993-4001-7018), paskirtis - gyvenamoji (vieno buto pastatai), Pastatas - Ūkinis pastatas (un. Nr. 3993-4001-7029), paskirtis - pagalbinio ūkio, Kiti inžineriniai statiniai - Kiemo statiniai (šulinys, lauko tualetas, tvora) (un. Nr. 3993-4001-7050), paskirtis - kiti inžineriniai statiniai.</i>			

Sutrumpinimai: NTR - Nekilnojamojo turto registras, LR - Lietuvos Respublika, NŽT prie ŽŪM - Nacionalinė žemės tarnyba prie Žemės ūkio ministerijos, UAB - Uždaroji akcinė bendrovė.

Pastabos: Asmens duomenų apsaugos sumetimais nurodomi tik artimiausių gretimybių žemės sklypų duomenys.

Duomenys apie NTR neregistruotus žemės sklypus arba pastatus nepateikiami.

Legenda:

	Gyvenamosios teritorijos
	Komercinės paskirties objektų teritorijos
	Visuomeninės paskirties teritorijos

© VĮ REGISTRŲ CENTRAS duomenys.

© EKOSISTEMA UAB, 2016 m. spalio mėn. 28 d.