

Artimiausias gyvenamas pastatas
adresu Darbininkų g. 6

**Triuškmio lygis dB(A)
Projektinė situacija
Ldiena**


	< 35
	35 - 40
	40 - 45
	45 - 50
	50 - 55
	55 - 60
	60 - 65
	65 - 70
	70 - 75
	75 - 80
	80 - 85

Sutartiniai ženklai


	Planuojami pastatai
	Esami pastatai
	Esamas skysto mėšlo rezervuaras
	Planuojamas skysto mėšlo rezervuaras
	Gyvenamas pastatas
	Kieto mėšlo aikštelė
	Transporto judėjimas
	Džiovyklos ventiliatoriai

Artimiausias gyvenamas pastatas
adresu Darbininkų g. 6

Triuškmio lygis dB(A)
Projektinė situacija
Ldvn

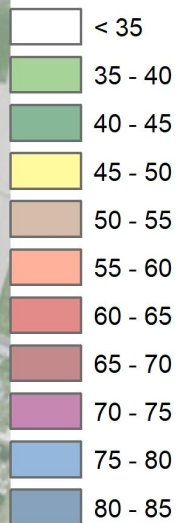

Sutartiniai ženklai

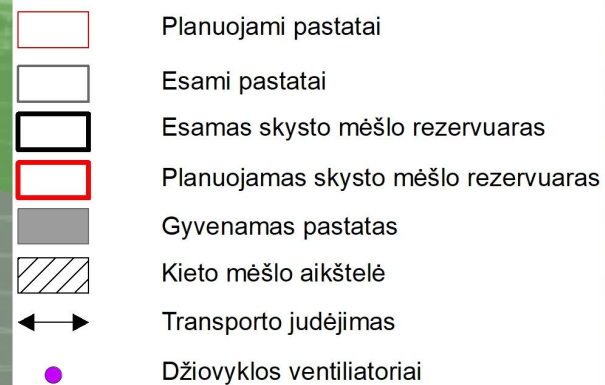

Artimiausias gyvenamas pastatas
adresu Darbininkų g. 6

**Triuškmio lygis dB(A)
Projektinė situacija
Lvakaras**

	< 35
	35 - 40
	40 - 45
	45 - 50
	50 - 55
	55 - 60
	60 - 65
	65 - 70
	70 - 75
	75 - 80
	80 - 85

Sutartiniai ženklai

	Planuojami pastatai
	Esami pastatai
	Esamas skysto mėšlo rezervuaras
	Planuojamas skysto mėšlo rezervuaras
	Gyvenamas pastatas
	Kieto mėšlo aikštelė
	Transporto judėjimas
	Džiovyklos ventiliatoriai



**LIETUVOS HIDROMETEOROLOGIJOS TARNYBA
PRIE APLINKOS MINISTERIJOS
KLIMATOLOGIJOS SKYRIUS**

Biudžetinė įstaiga, Rudnios g. 6, LT-09300 Vilnius, tel. (8 5) 275 1194, faks. (8 5) 272 8874, el.p. lhmt@meteo.lt, www.meteo.lt
Duomenys kaupiami ir saugomi Juridinių asmenų registre, kodas 290743240

UAB „Infraplanas“
Vykd. T. Rajai direktorei Aušrai Švarplienei

I 2015-03-30 sutartį Nr. P6-32 (2015)
ir 2015-03-20 prašymą Nr. S-2015-36

K. Donelaičio g. 55-2, LT-44245 Kaunas
El. p. info@infraplanas.lt

PAŽYMA APIE HIDROMETEOROLOGINES SĄLYGAS

2015 m. gegužės 12 d. Nr. (5.58.-9)-B8- 831

Elektroniniu paštu pateikiame Biržų, Dotnuvos, Šiaulių, Vilniaus, Klaipėdos, Kauno, Lazdijų Raseinių meteorologijos stočių (toliau – MS) ir Panevėžio hidrometeorologijos stoties (toliau – HMS) 2010–2014 m. vėjo greičio (m/s), vėjo krypties (laipsniai), oro temperatūros (°C), bendrojo debesuotumo (balai ir oktantai), santykinės oro drėgmės (%), atmosferos slėgio stoties lygyje (hPa) ir kritulių kiekio (mm) matavimų duomenis.

Biržų MS koordinatės: 56,193191 ir 24,774184, aukštis virš jūros lygio – 60,2 m, barometro aukštis – 61,5 m.

Dotnuvos MS koordinatės: 55,395993 ir 23,866224, aukštis virš jūros lygio – 69,1 m, barometro aukštis – 77,1 m;

Šiaulių MS koordinatės: 55,942222 ir 23,331111, aukštis virš jūros lygio – 105,9 m, barometro aukštis – 107,4 m;

Vilniaus MS koordinatės: 54,625992 ir 25,107064; aukštis virš jūros lygio 162,0 m, barometro aukštis – 155,9 m;

Klaipėdos MS koordinatės: 55,731340 ir 21,091570, aukštis virš jūros lygio – 6,2 m, barometro aukštis – 7,3 m;

Kauno MS koordinatės: 54,883960 ir 23,825880; stoties aukštis virš jūros lygio 76,1 m, barometro aukštis – 77 m;

Lazdijų MS koordinatės: 54,232210 ir 23,510690, aukštis virš jūros lygio – 133 m, barometro aukštis – 133,6 m;

Raseinių MS koordinatės: 55,394559 ir 23,135603, aukštis virš jūros lygio – 110,7 m, barometro aukštis – 110,5 m;

Panevėžio HMS koordinatės: 55,735154 ir 24,417184, aukštis virš jūros lygio – 57,1 m, barometro aukštis – 58,3 m.

Pagal Lietuvos hidrometeorologijos tarnybos prie AM meteorologinių stebėjimų nuostatus meteorologijos stotyse iki 2011 m. birželio 30 d. visi stebėjimai buvo atliekami kas 3 val. (debesuotumo – ir dabar); kritulių kiekio iki 2012 m. gruodžio 31 d. – kas 6 val. GMT laiku. Vėjo parametrai matuojami 10 m aukštyje.





Vyriausioji specialistė
mob. 8 648 06 311, el. paštas zina.kitriene@meteo.lt

Zina Kitrienė



Originalas nebus siunčiamas.

Analizuojamas objektas:
Voniškių ŽŪB
CO 8 val. teršalo koncentracija aplinkos ore

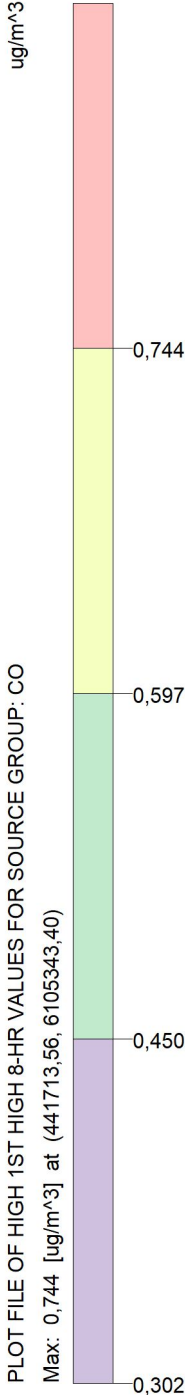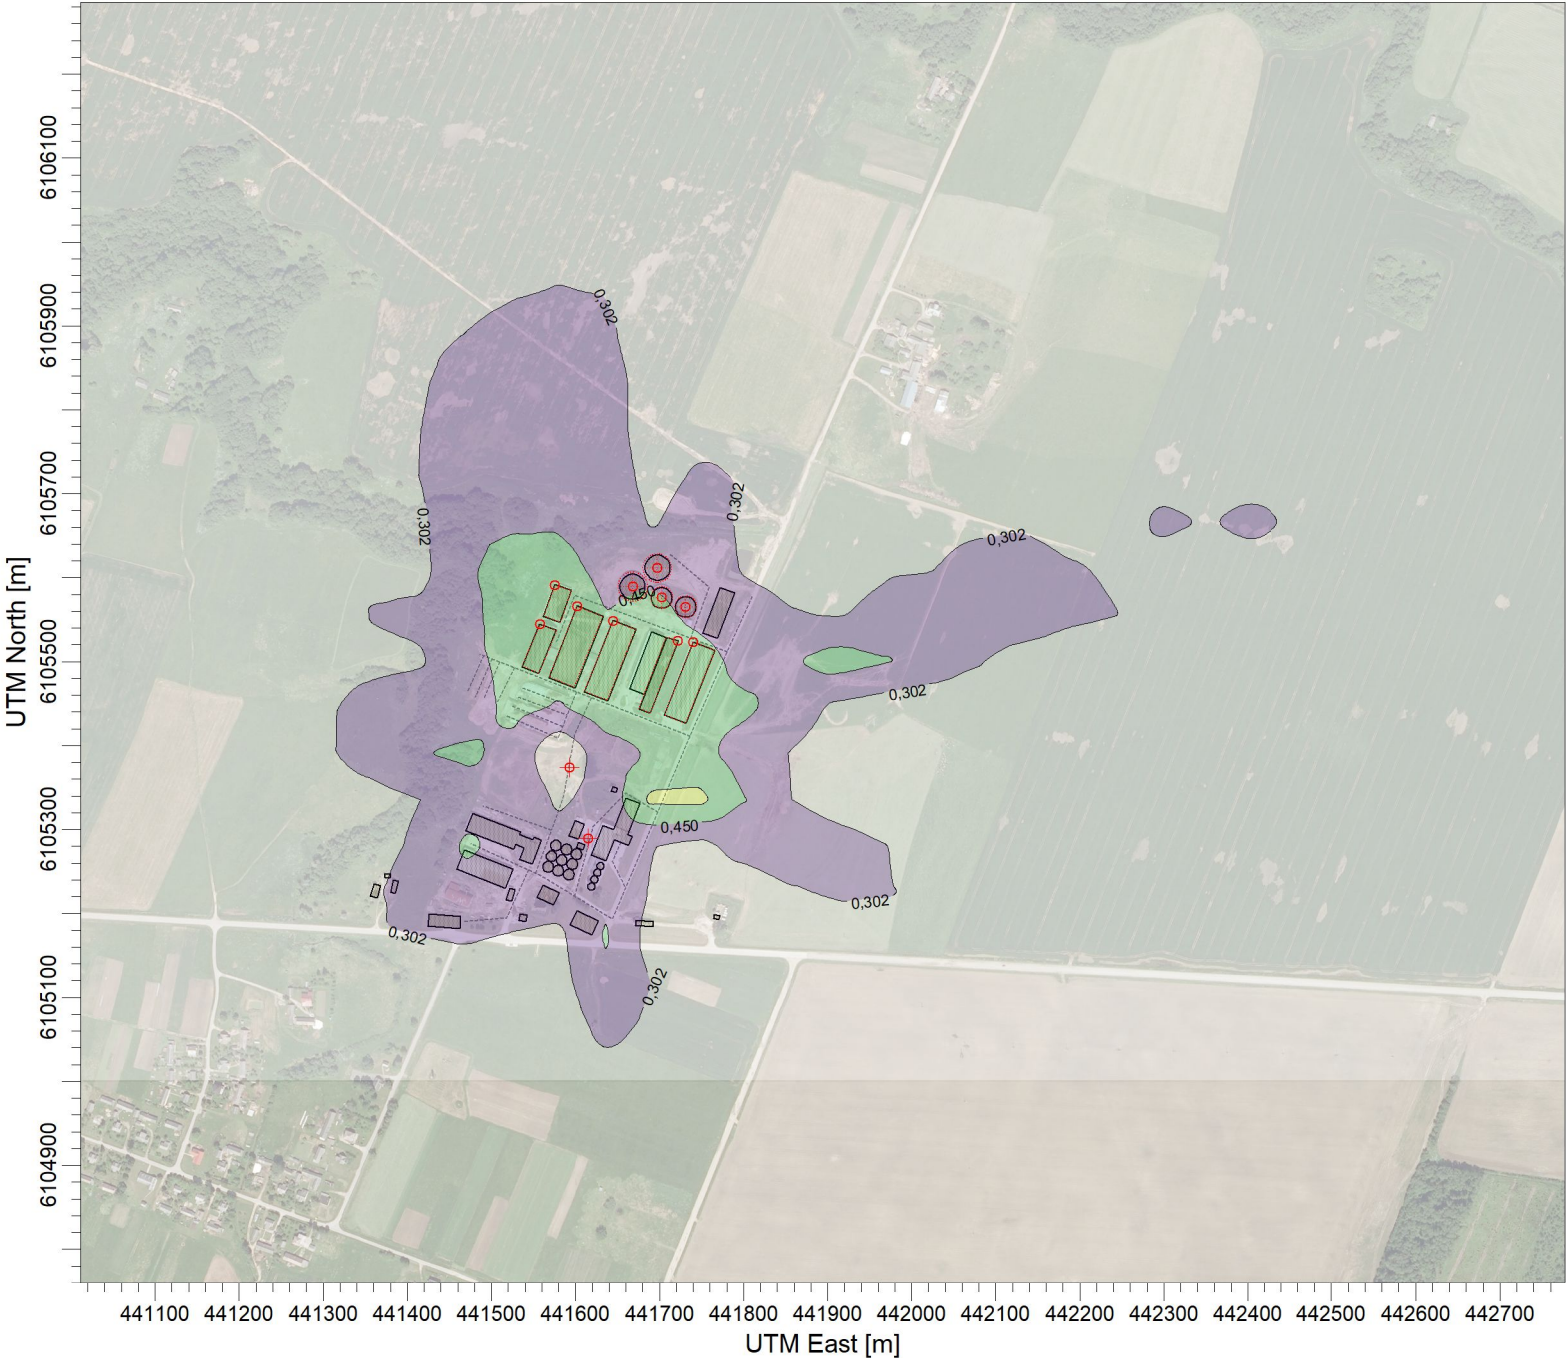

PASTABA: Be fono
Taršos šaltinių skaičius: 37
Receptorių skaičius: 1561
Skaičiavimo išraiška: Concentration
Maksimali reikšmė: 0,744 ug/m ³
Įmonė: UAB "Infraplanas"
Vertintojas: Darius Pratašius
SCALE: 1:9.000 0 0,2 km
Teršalas.: CO-8 val.


Analizuojamas objektas:
Voniškių ŽŪB
CO 8 val. teršalo koncentracija aplinkos ore

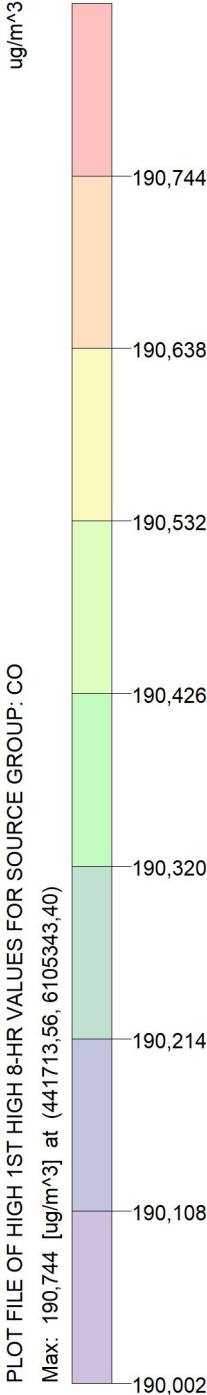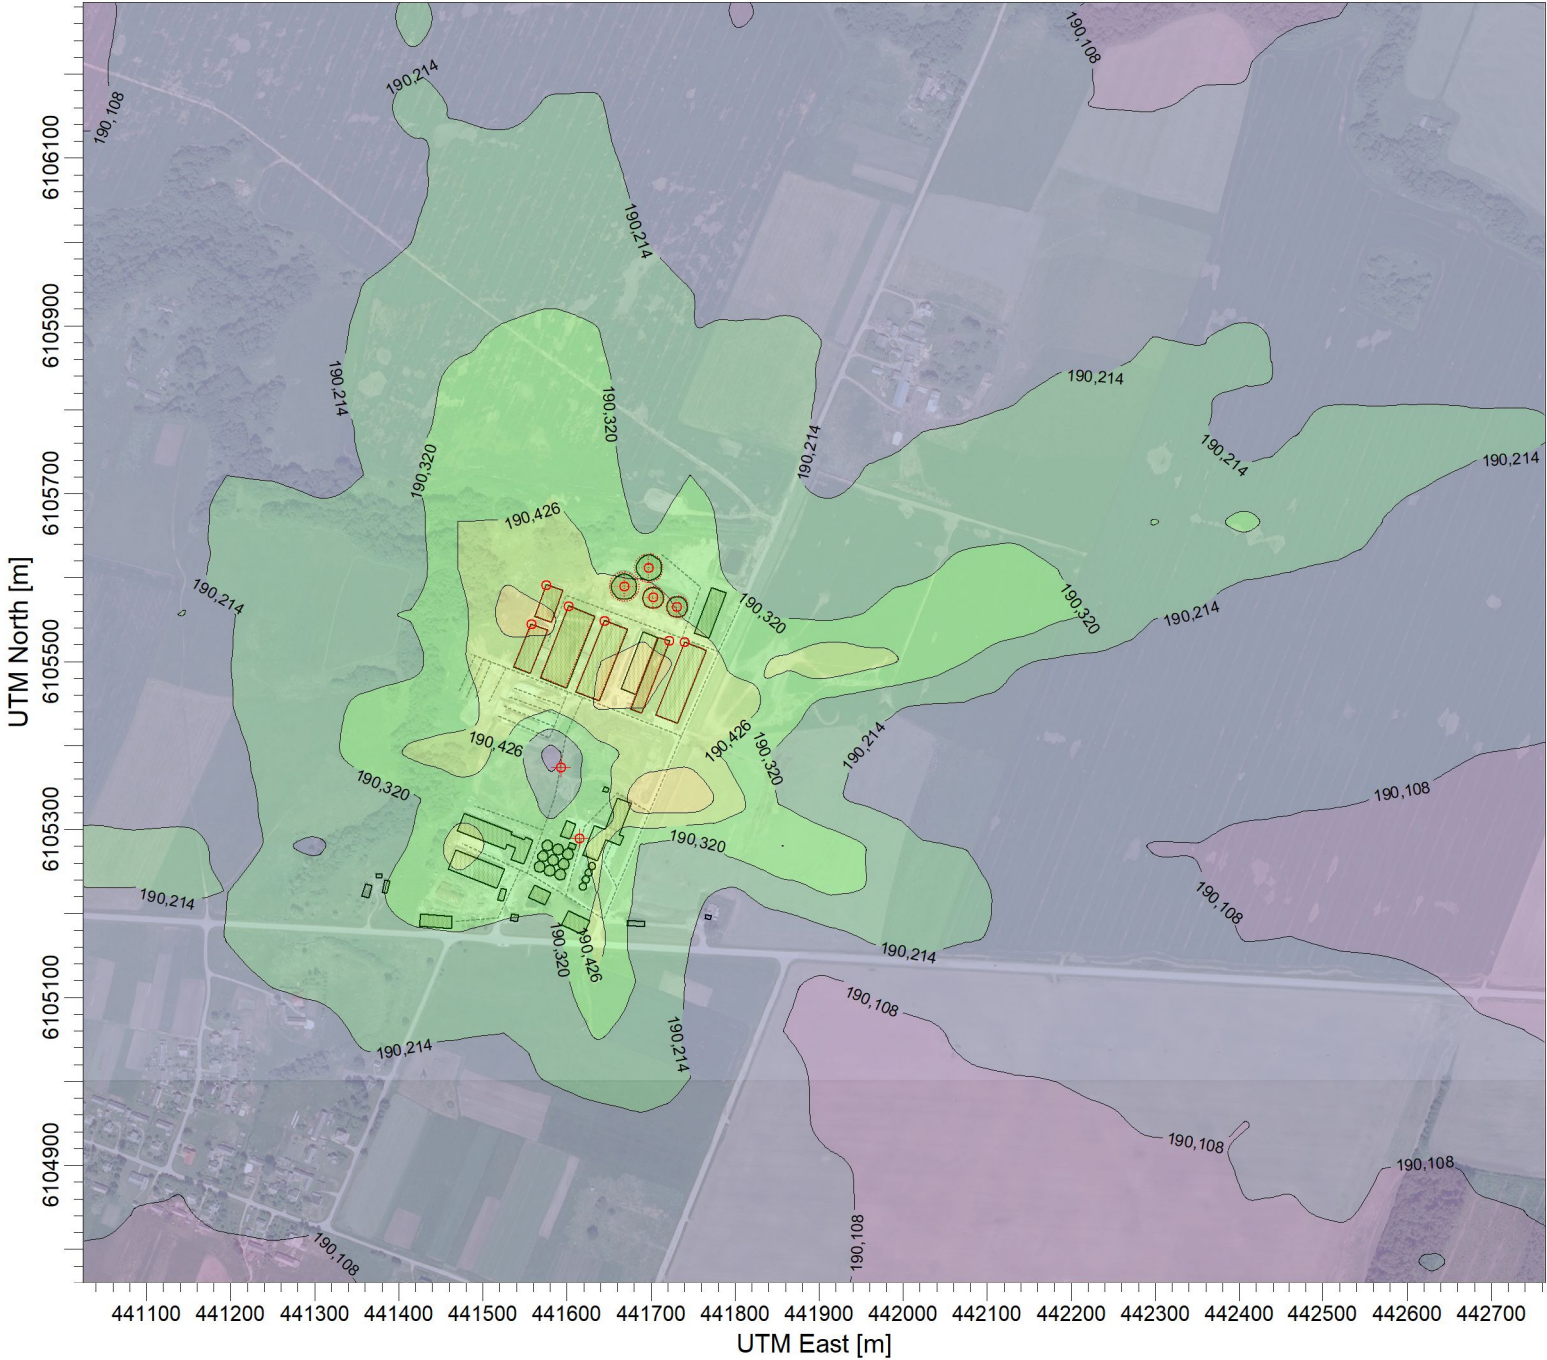

PLOT FILE OF HIGH 1ST HIGH 8-HR VALUES FOR SOURCE GROUP: CO
Max: 190,744 [ug/m^3] at (441713,56, 6105343,40)

PASTABA: Su fonu
Taršos šaltinių skaičius: 37
Receptorių skaičius: 1561
Skaičiavimo išraiška: Concentration
Maksimali reikšmė: 190,744 ug/m^3
Įmonė: UAB "Infraplanas"
Vertintojas: Darius Pratašius
SCALE: 1:9.000 0 0,2 km
Teršalas.: CO-8 val.

KD10 24 val. teršalo koncentracija aplinkos ore (90,4 procentilis)

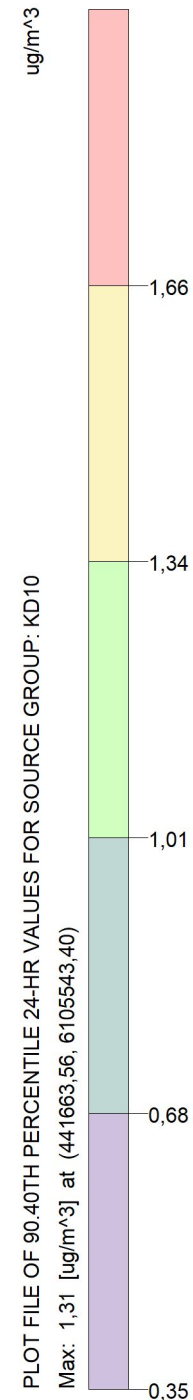

Be fono

37

1561


Concentration

1,31 ug/m³


UAB "Infraplanas"

Darius Pratašius

1:9.000

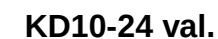



Analizuojamas objektas:
Voniškių ŽŪB
KD10 24 val. teršalo koncentracija aplinkos ore (90,4 procentilis)

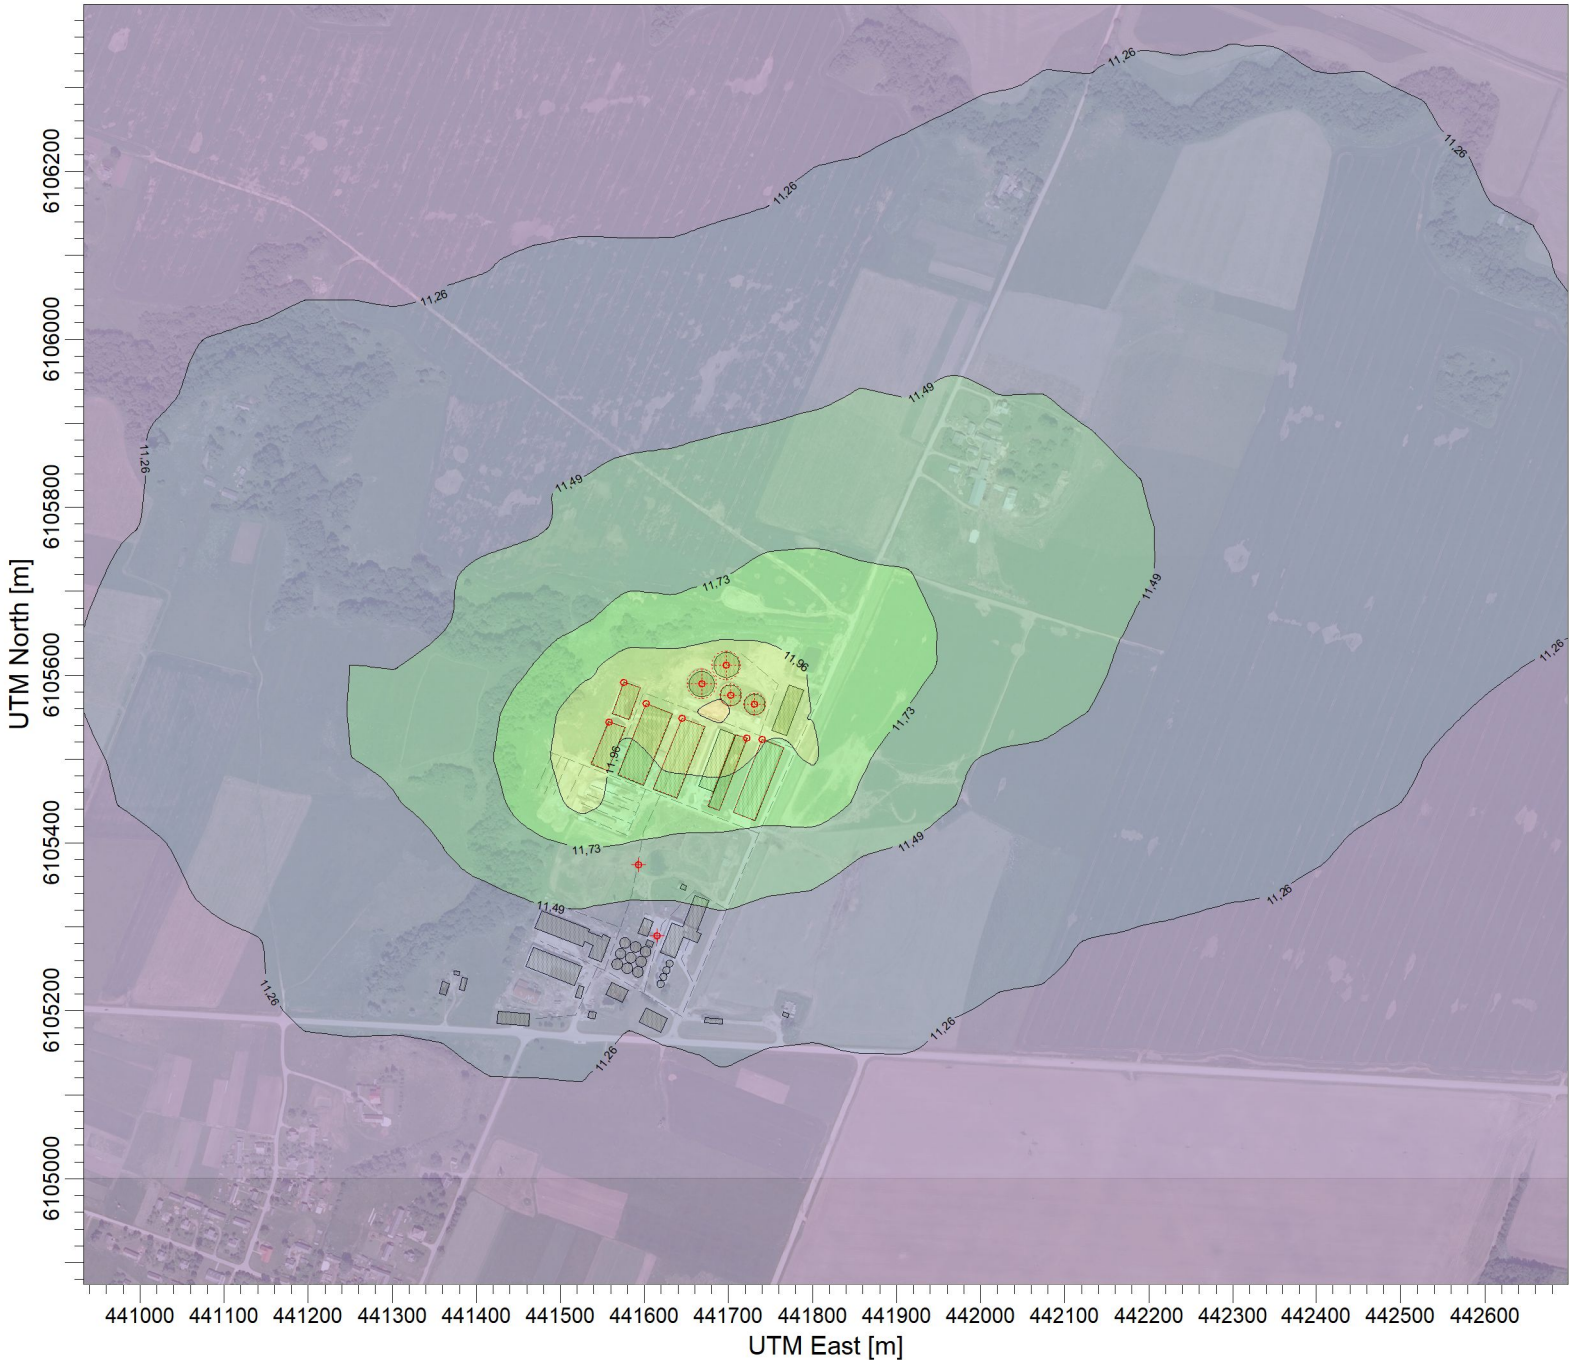

PLOT FILE OF 90.40TH PERCENTILE 24-HR VALUES FOR SOURCE GROUP: KD10
Max: 12,31 [ug/m^3] at (441663,56, 6105543,40)



PASTABA: Su fonu
Taršos šaltinių skaičius: 37
Receptorių skaičius: 1561
Skaičiavimo išraiška: Concentration
Maksimali reikšmė: 12,31 ug/m^3
Įmonė: UAB "Infraplanas"
Vertintojas: Darius Pratašius
SCALE: 1:9.000 0 0,2 km
Teršalas.: KD10-24 val.

Analizuojamas objektas:
Voniškių ŽŪB
KD10 vid. metinė teršalo koncentracija aplinkos ore

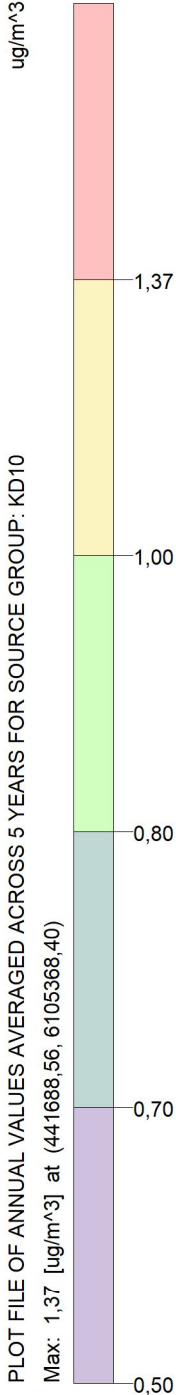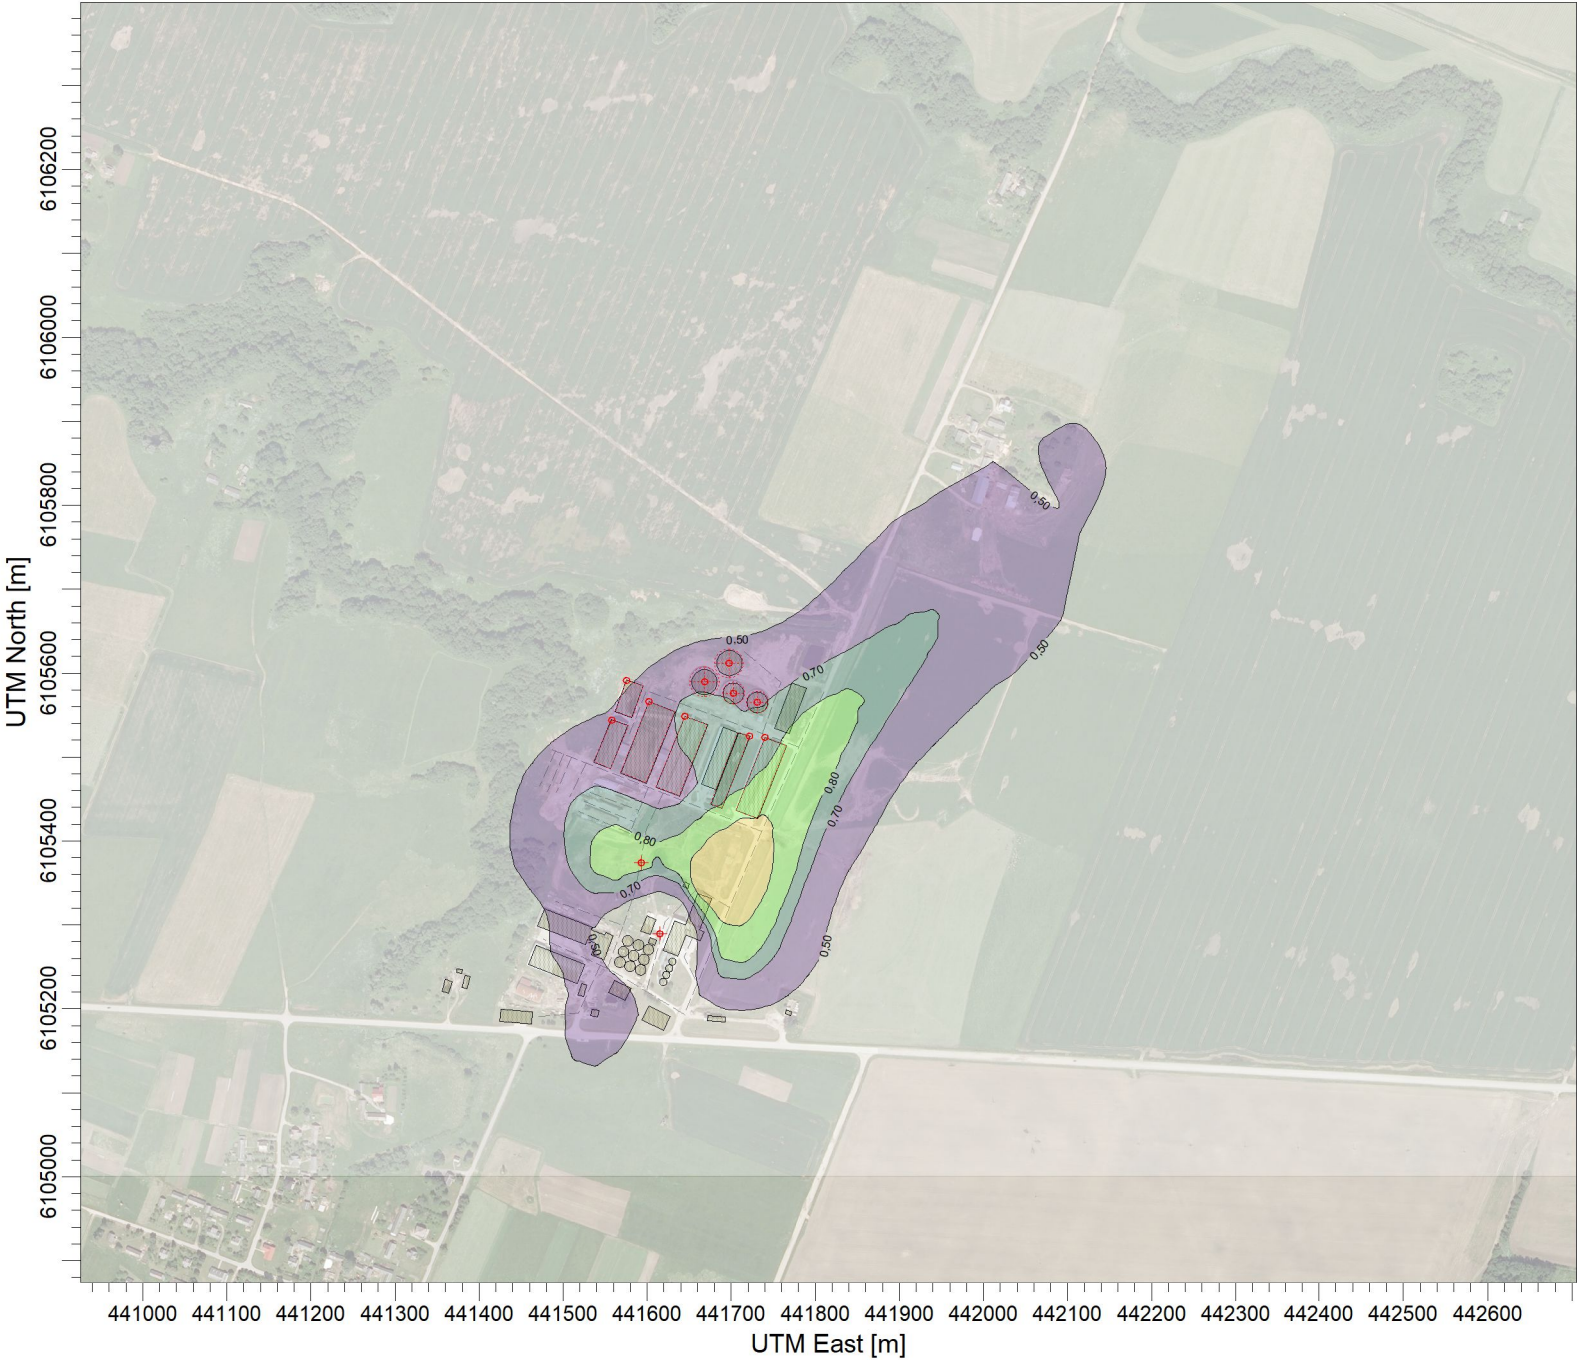



PASTABA: Be fono	
Taršos šaltinių skaičius:	37
Receptorių skaičius:	1561
Skaičiavimo išraiška:	Concentration
Maksimali reikšmė:	1,37 ug/m ³
Įmonė:	UAB "Infraplanas"
Vertintojas:	Darius Pratašius
SCALE: 1:9.000 0 0,2 km	
	
Teršalas.:	KD10-metai

Analizuojamas objektas:
Voniškių ŽŪB
KD10 vid. metinė teršalo koncentracija aplinkos ore

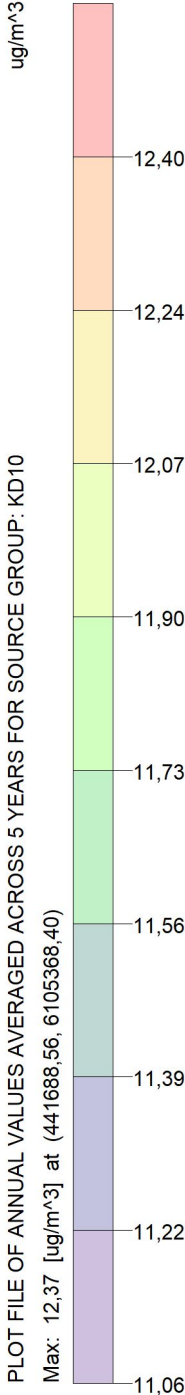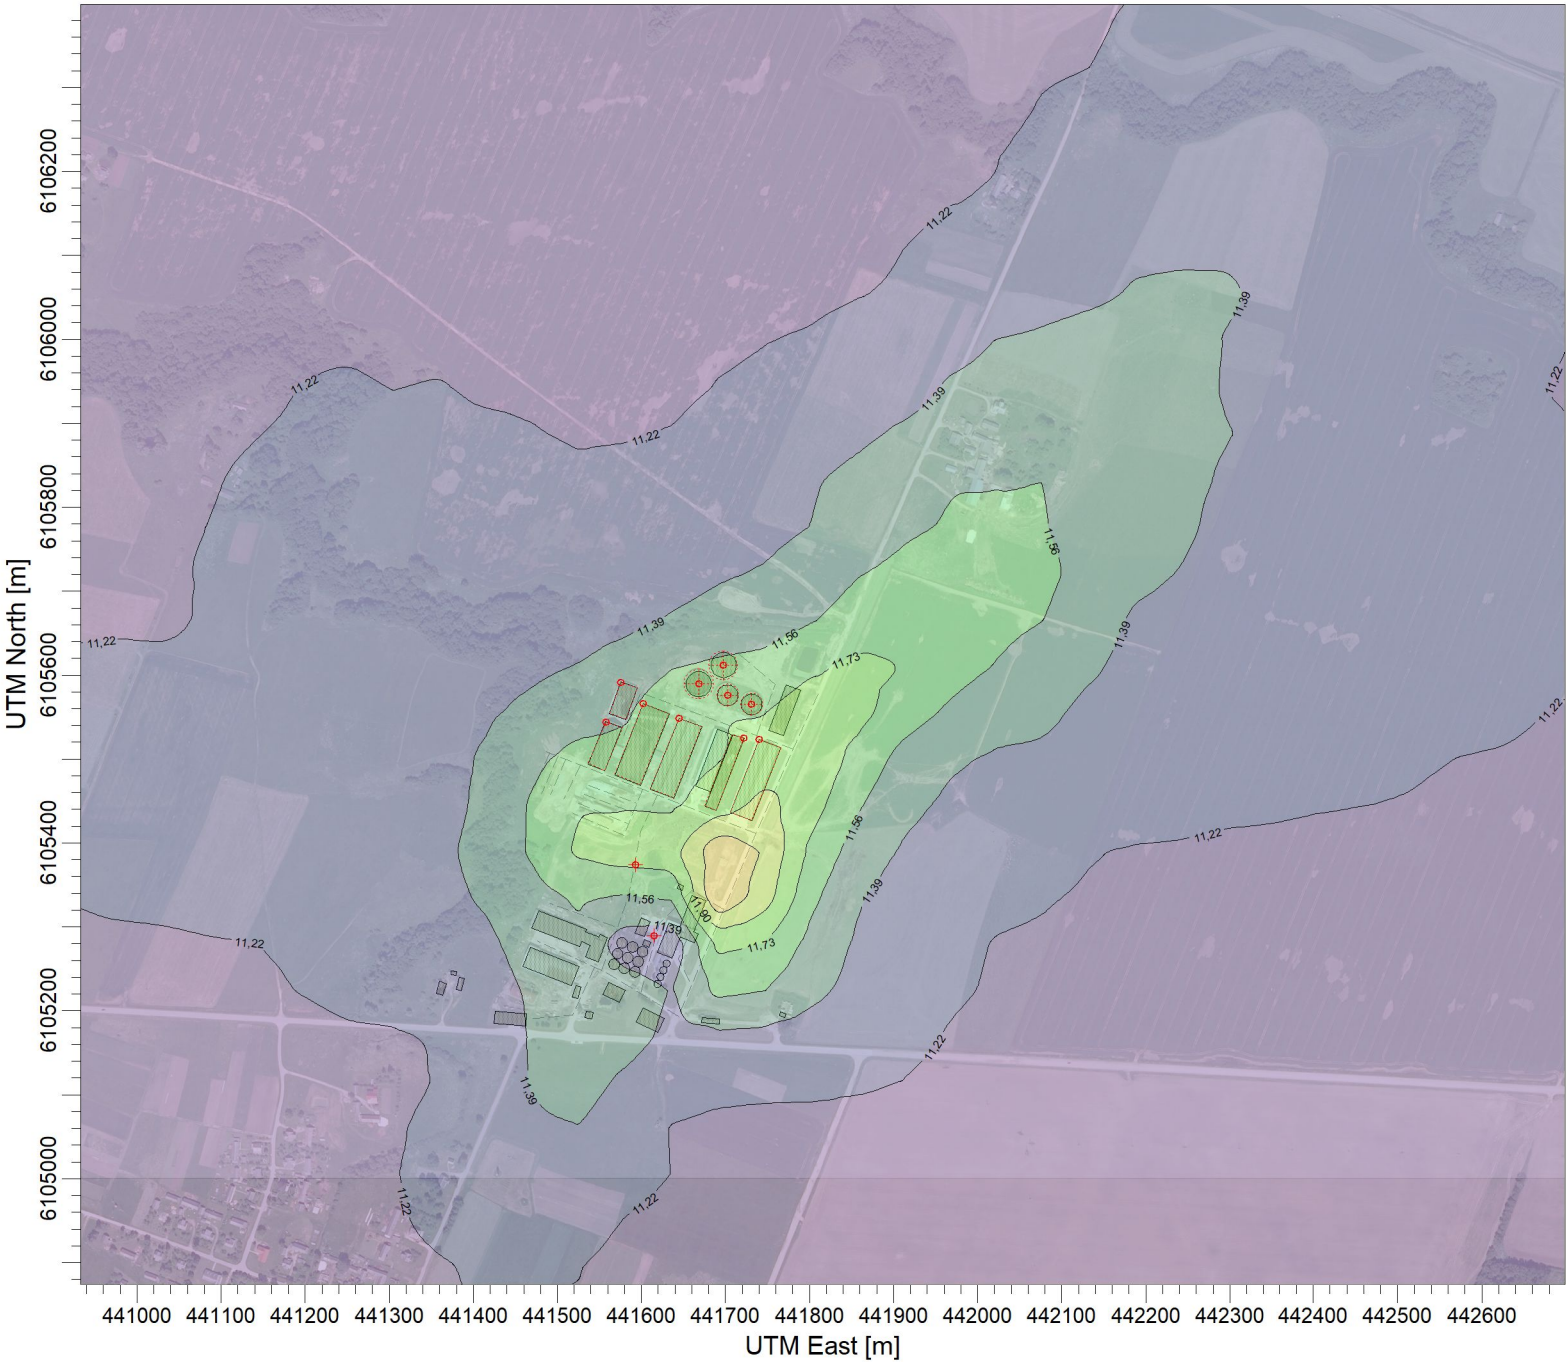

PASTABA: Su fonu	
Taršos šaltinių skaičius:	37
Receptorių skaičius:	1561
Skaičiavimo išraiška:	Concentration
Maksimali reikšmė:	12,37 ug/m^3
Įmonė:	UAB "Infraplanas"
Vertintojas:	Darius Pratašius
SCALE: 1:9.000 0 0,2 km	
Teršalas.:	KD10-metai



Analizuojamas objektas:
Voniškių ŽŪB
KD25 vid. metinė teršalo koncentracija aplinkos ore

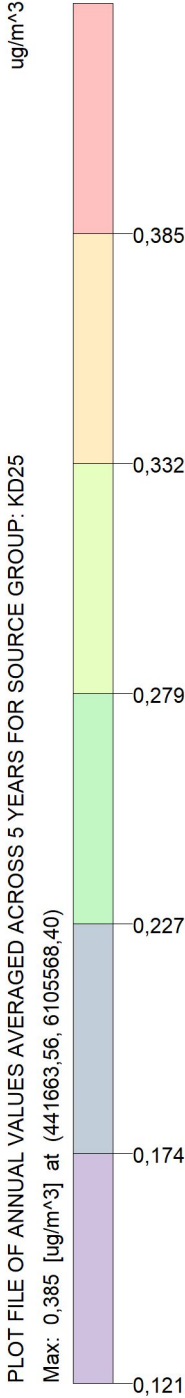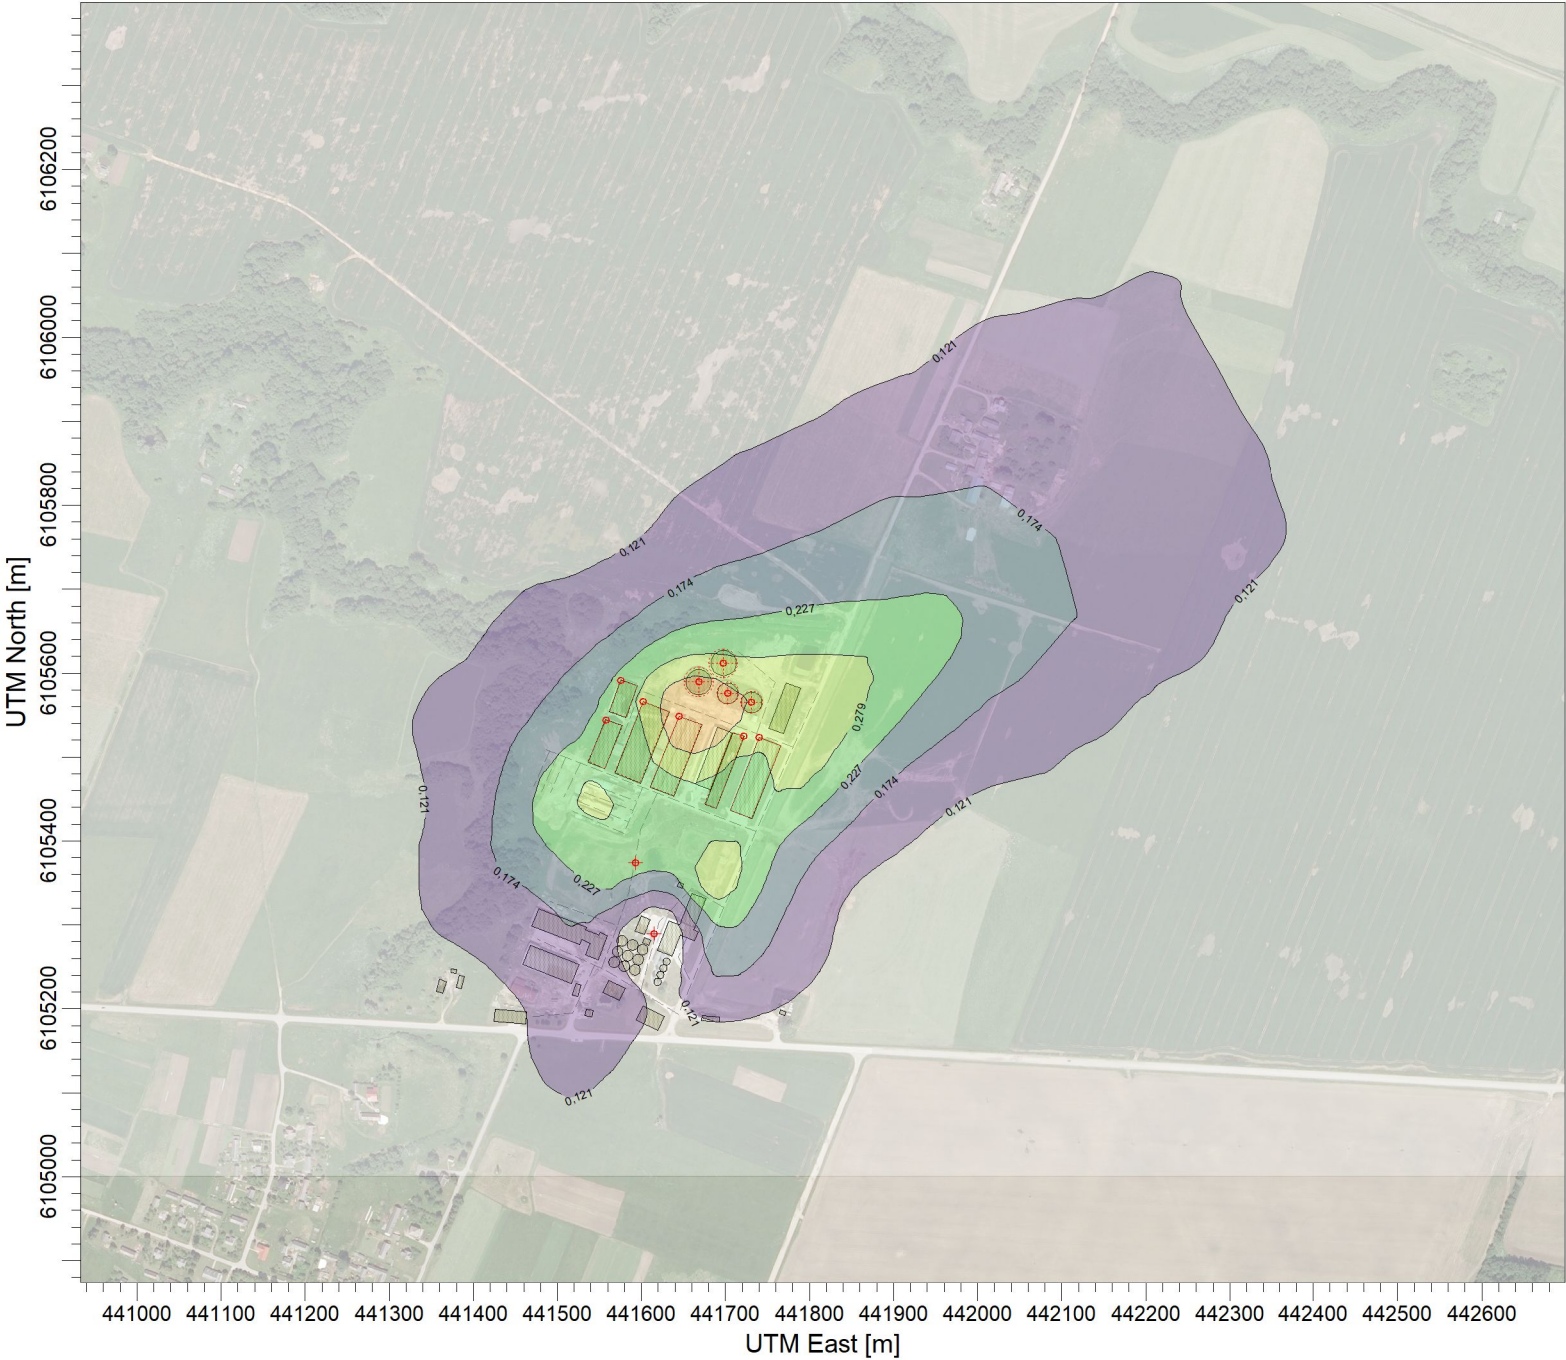

PASTABA: Be fono
Taršos šaltinių skaičius: 37
Receptorių skaičius: 1561
Skaičiavimo išraiška: Concentration
Maksimali reikšmė: 0,385 ug/m³
Įmonė: UAB "Infraplanas"
Vertintojas: Darius Pratašius
SCALE: 1:9.000 0 0,2 km


Teršalas.: KD25-metai

Analizuojamas objektas:
Voniškių ŽŪB
KD25 vid. metinė teršalo koncentracija aplinkos ore

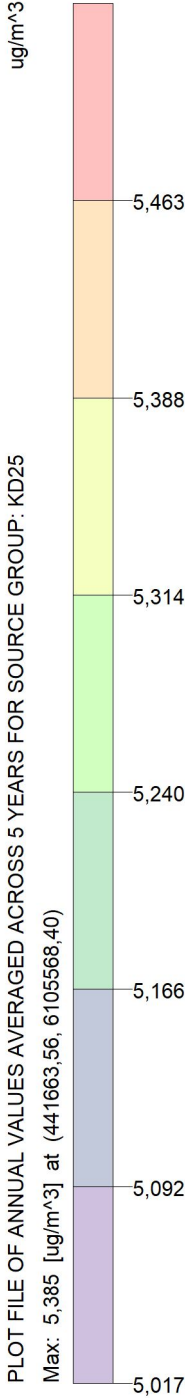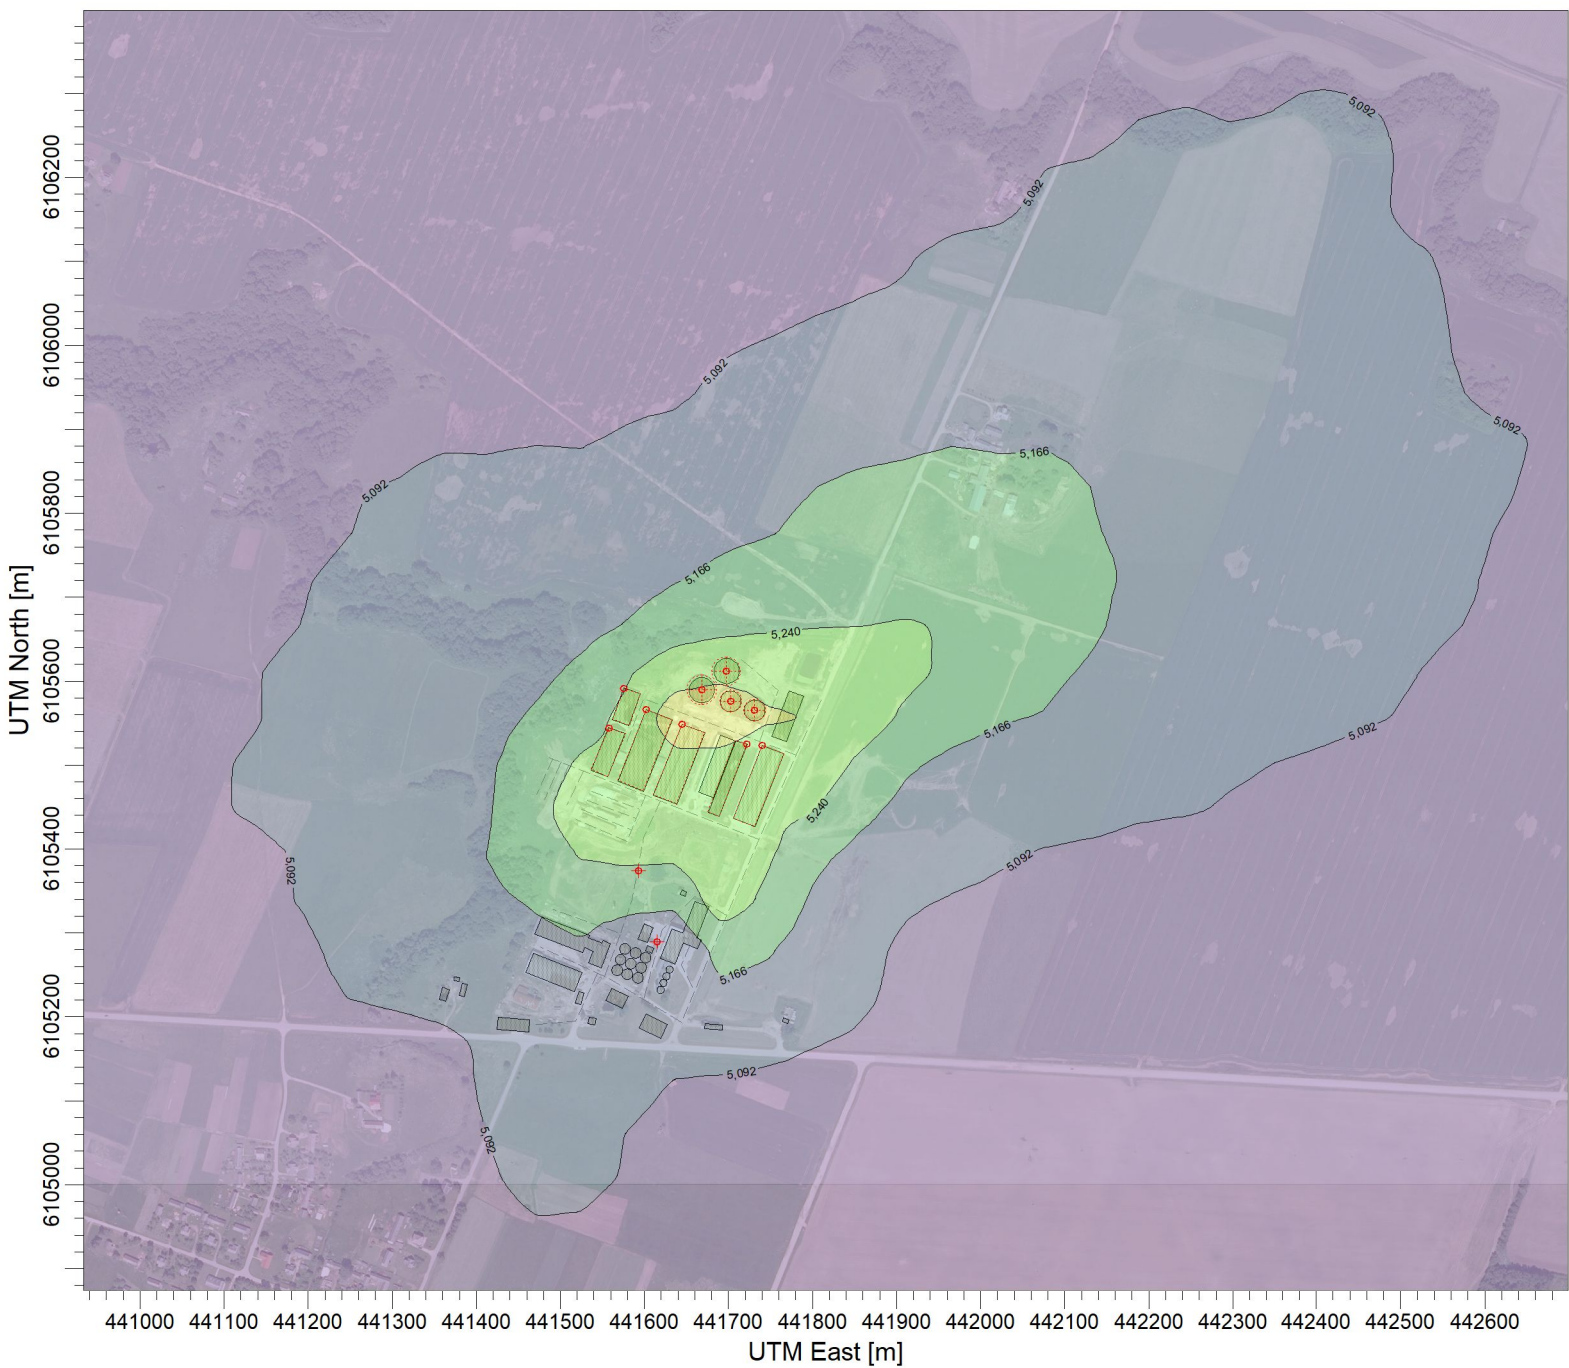


PASTABA: Su fonu
Taršos šaltinių skaičius: 37
Receptorių skaičius: 1561
Skaičiavimo išraiška: Concentration
Maksimali reikšmė: 5,385 ug/m ³
Įmonė: UAB "Infraplanas"
Vertintojas: Darius Pratašius
SCALE: 1:9.000 0 0,2 km
Teršalas.: KD25-metai

Analizuojamas objektas:
Voniškių ŽŪB
LOJ 1 val. teršalo koncentracija aplinkos ore (98,5 procentilis)

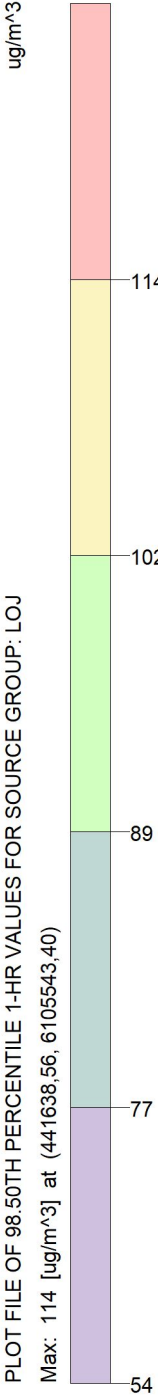

PASTABA: be fono	
Taršos šaltinių skaičius:	37
Receptorių skaičius:	1561
Skaičiavimo išraiška:	Concentration
Maksimali reikšmė:	114 ug/m^3
Įmonė:	UAB "Infraplanas"
Vertintojas:	Darius Pratašius
SCALE: 1:9.000	
0 0,2 km	
Teršalas.:	LOJ-0,5 val.

Analizuojamas objektas:
Voniškių ŽŪB
NH3 1 val. teršalo koncentracija aplinkos ore (98,5 procentilis)

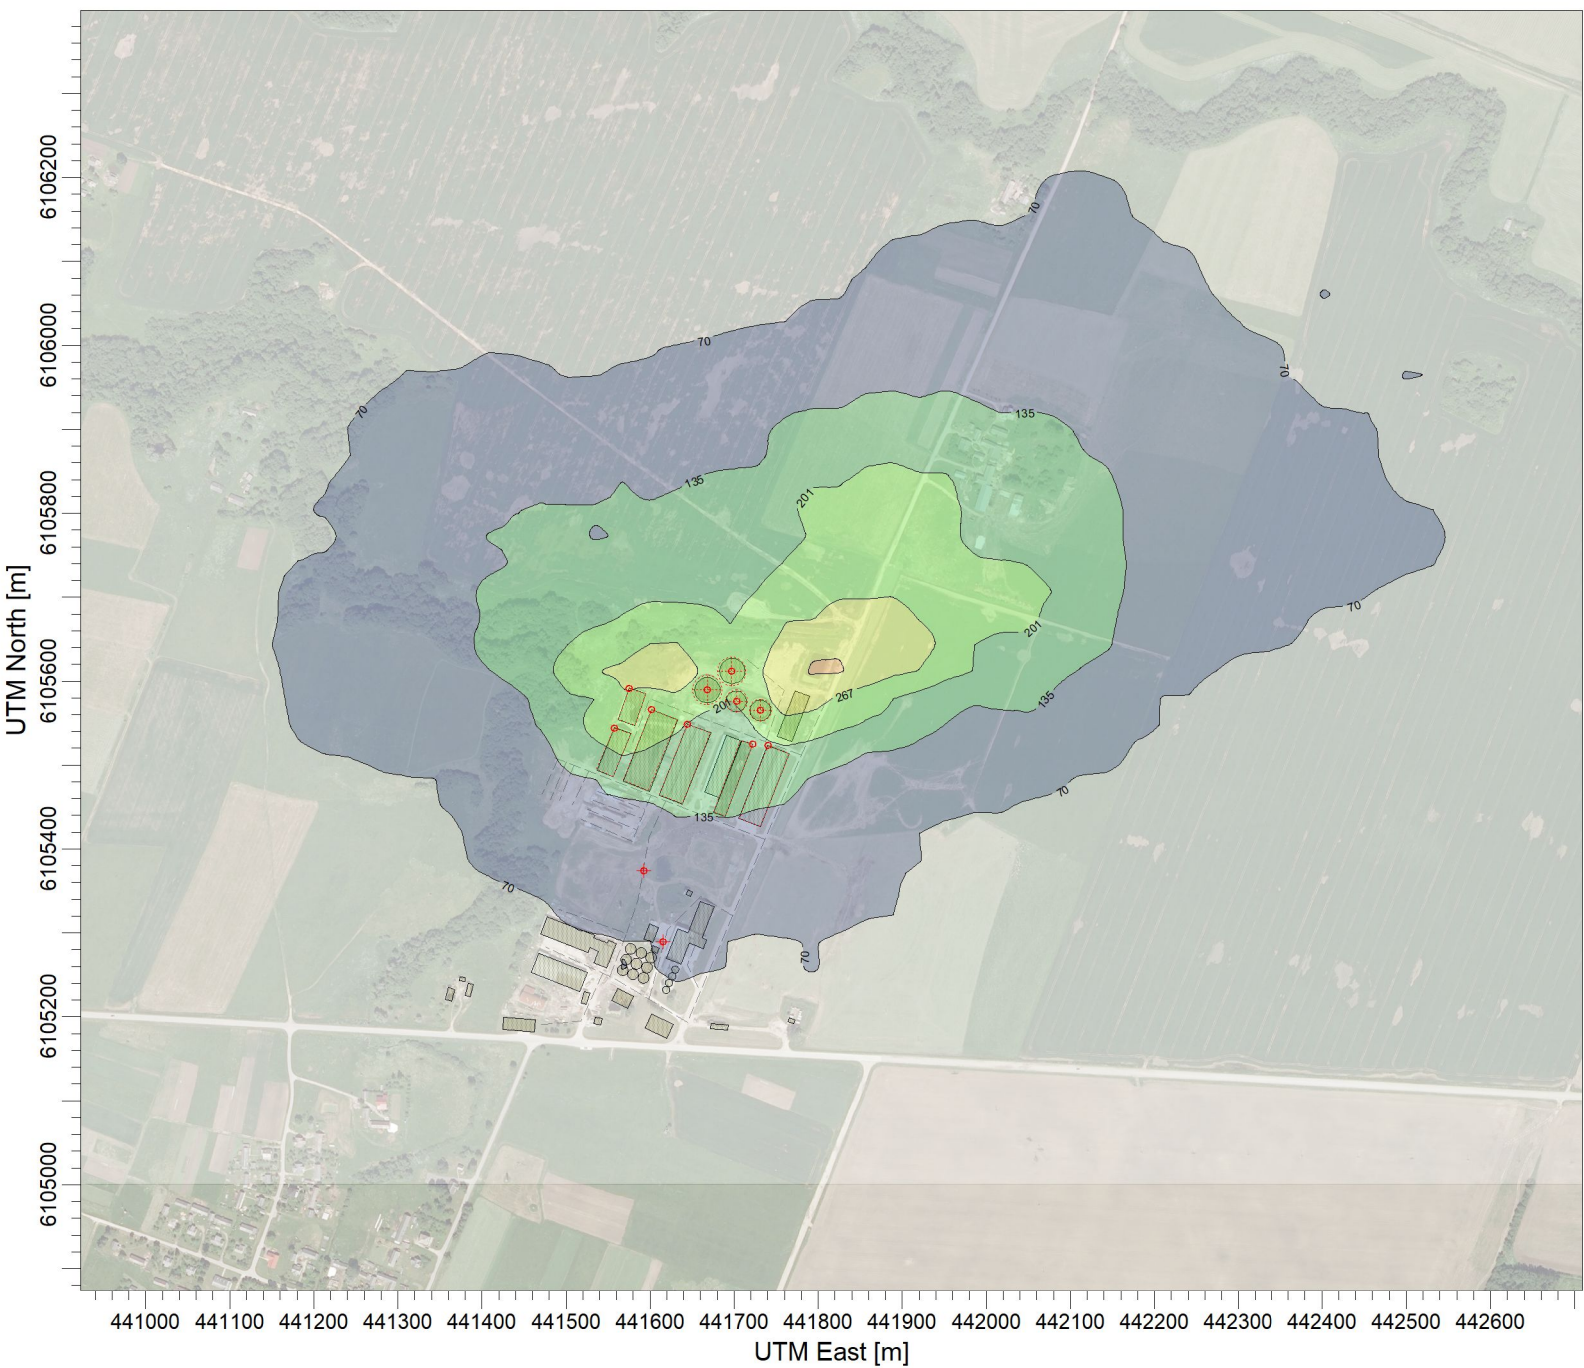

PLOT FILE OF 98.50TH PERCENTILE 1-HR VALUES FOR SOURCE GROUP: NH3
Max: 368 [ug/m^3] at (441613,56, 6105593,40)

PASTABA:
Be priemonių

Taršos šaltinių skaičius:
37

Receptorių skaičius:
1561

Skaičiavimo išraiška:
Concentration

Maksimali reikšmė:
368 ug/m^3

Įmonė:
UAB "Infraplanas"


Vertintojas:
Darius Pratašius

SCALE: 1:9.000
0 0,2 km



Teršalas.:
NH3-0,5 val.

Analizuojamas objektas:
Voniškių ŽŪB
NH3 1 val. teršalo koncentracija aplinkos ore

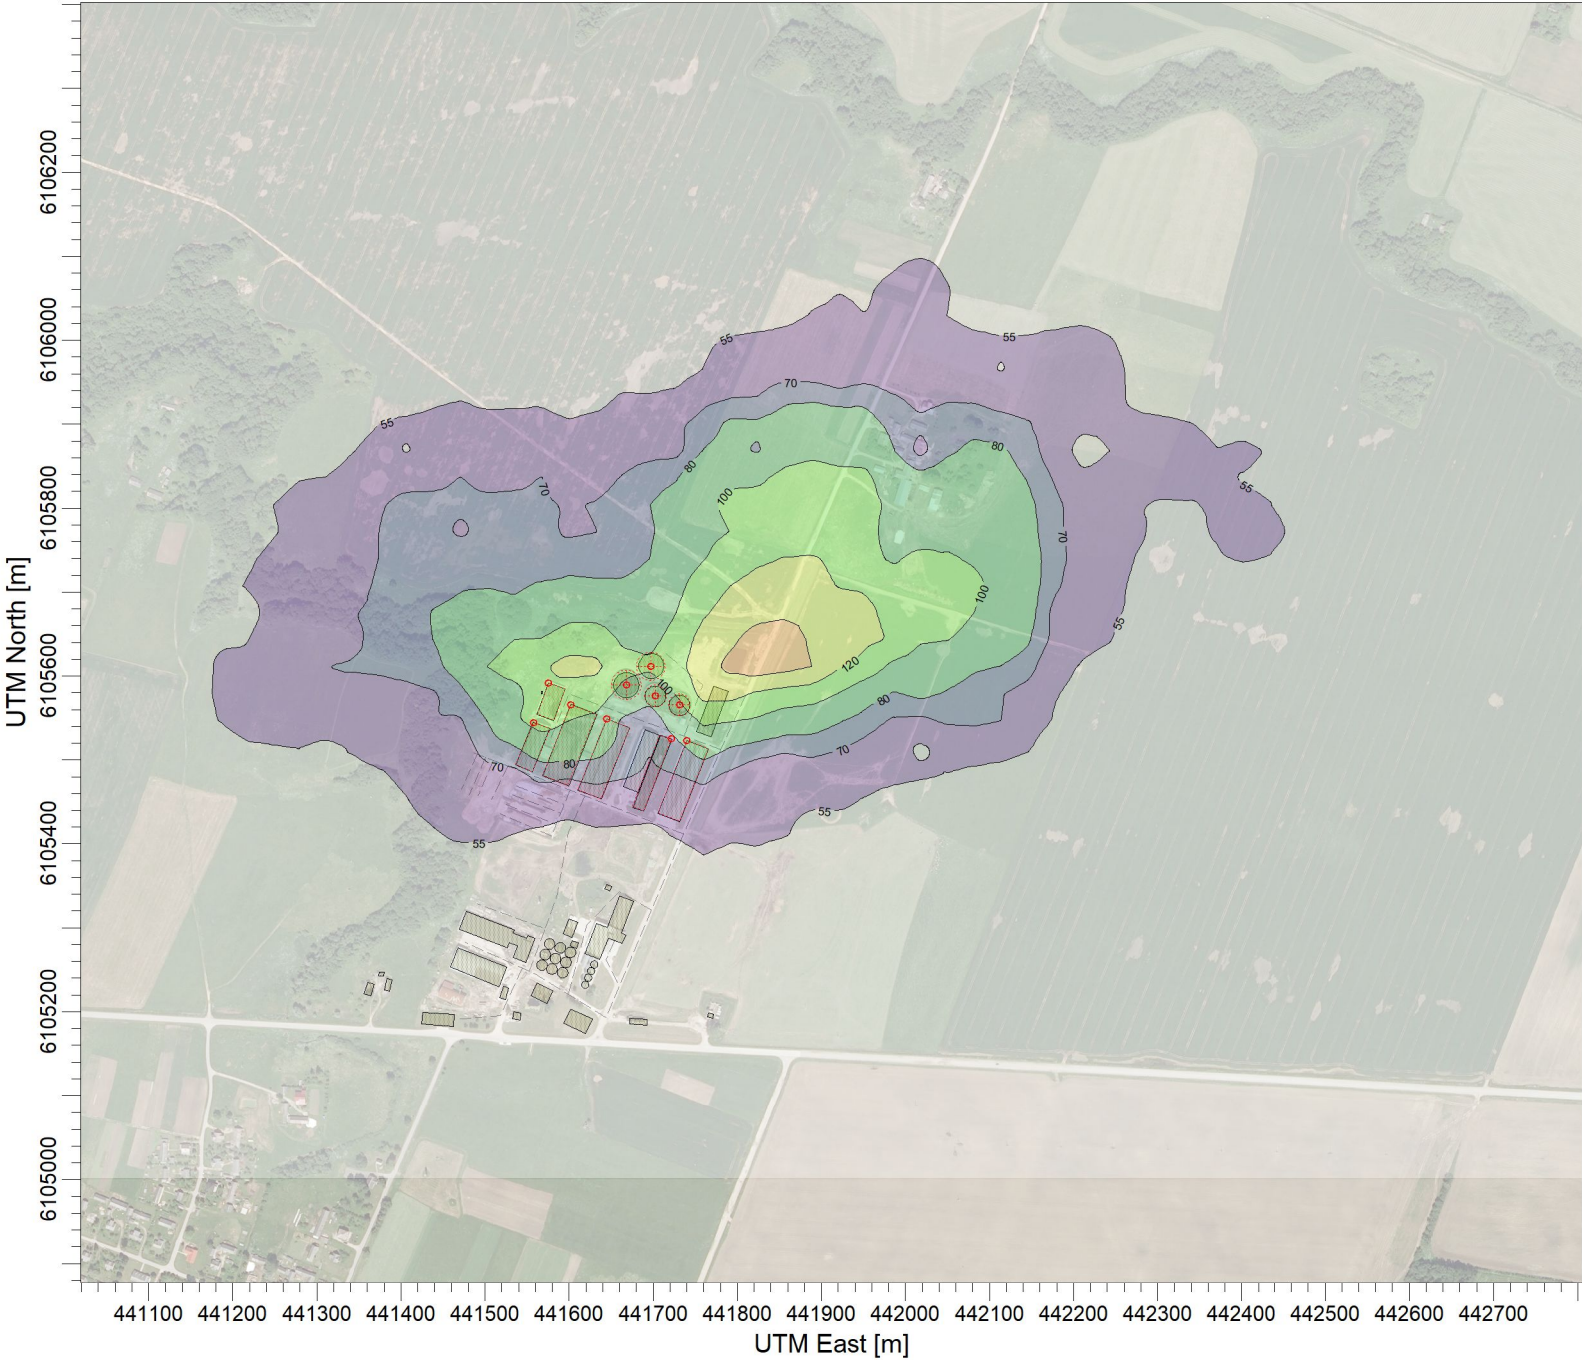



ug/m^3

PLOT FILE OF 98.50TH PERCENTILE 1-HR VALUES FOR SOURCE GROUP: ALL

Max: 161 [ug/m^3] at (441788,56, 6105593,40)



PASTABA: SKLAIDA SU PRIEMONĖMIS: Visi mėšlo kaupikliai (skysto ir kieto mėšlo) uždengti dangomis kurių visų efektyvumas 60 proc.	
Taršos šaltinių skaičius:	10
Receptorių skaičius:	1561
Skaičiavimo išraiška:	Concentration
Maksimali reikšmė:	161 ug/m^3
Įmonė:	UAB "Infraplanas"
Vertintojas:	Darius Pratašius
SCALE: 1:9.000 0 0,2 km	
	
Teršalas.:	NH3-0,5val.

Analizuojamas objektas:
Voniškių ŽŪB
NO2 1 val. teršalo koncentracija aplinkos ore (99,8 procentilis)

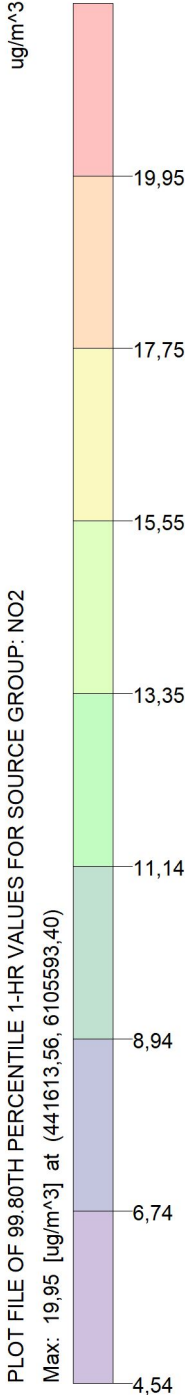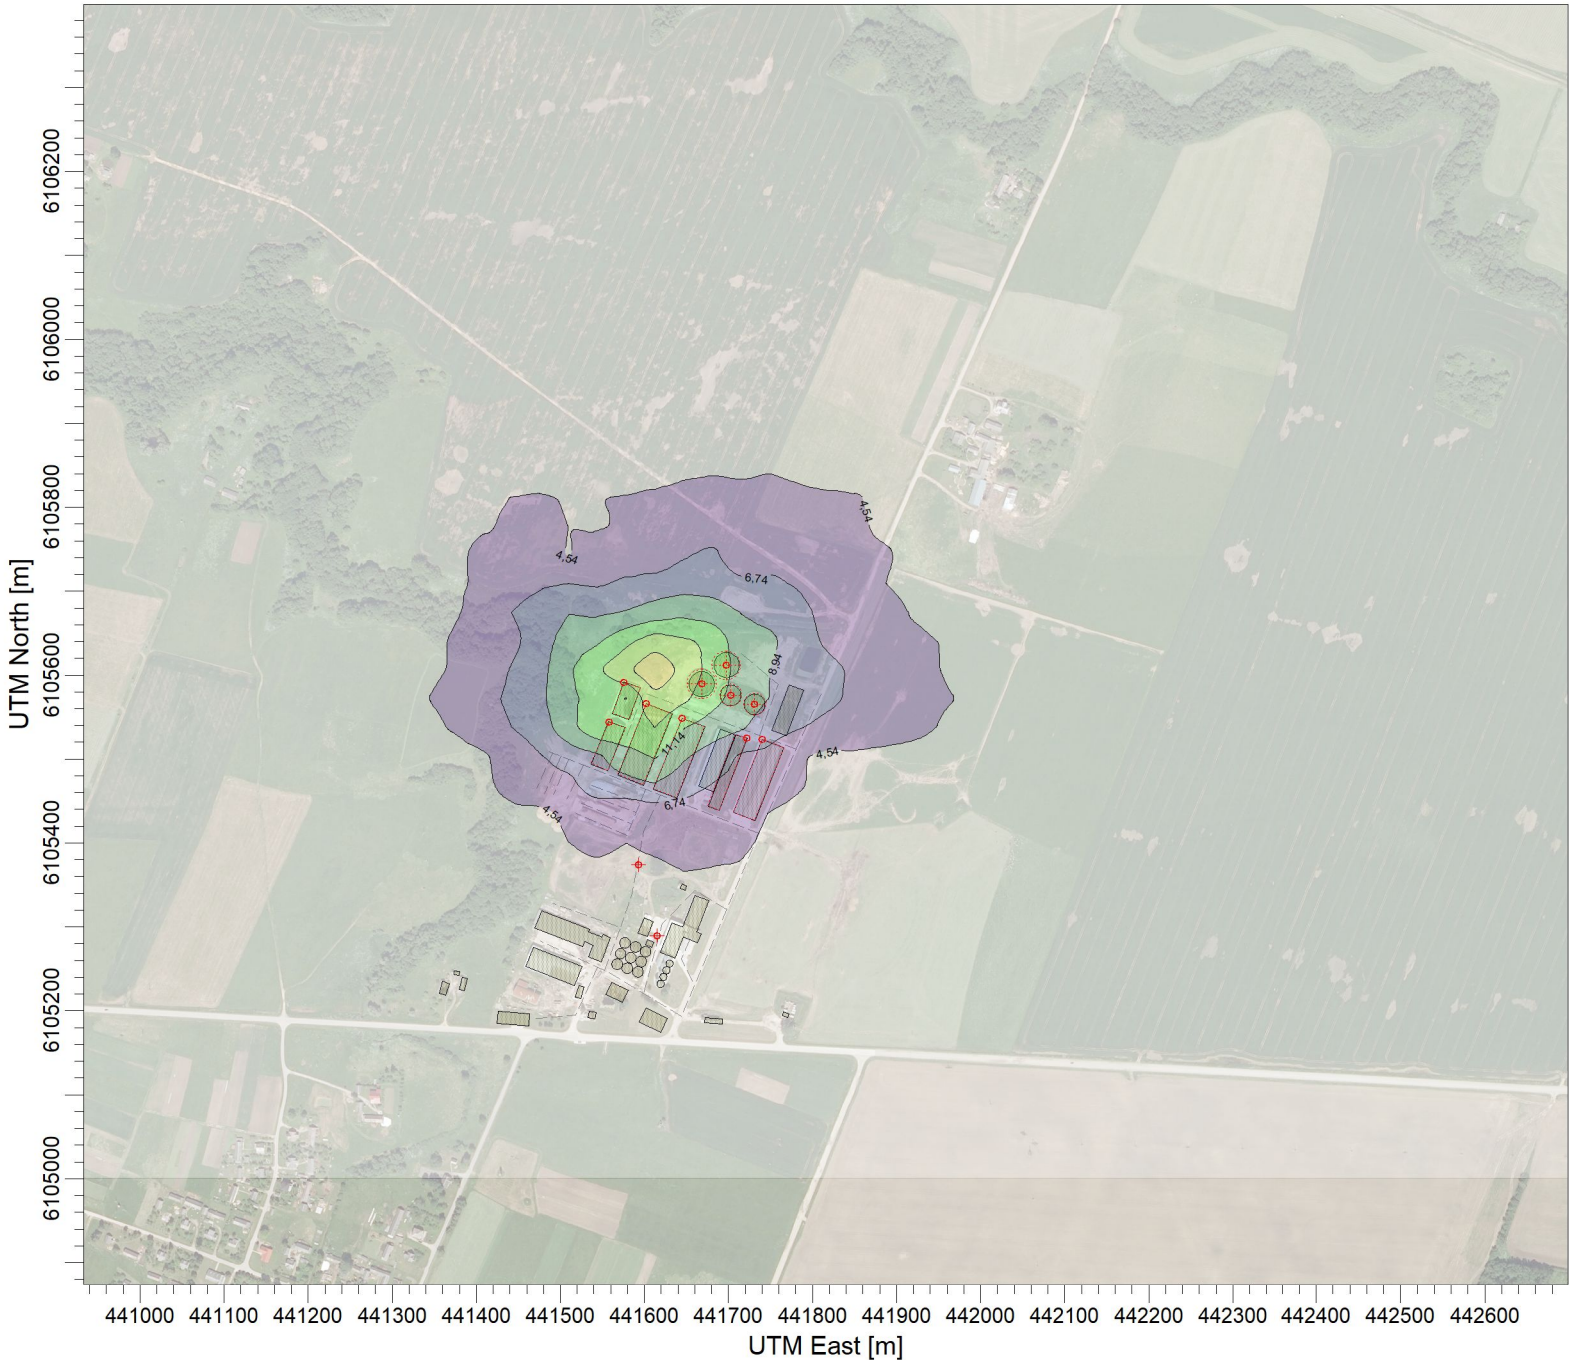


PASTABA: Be fono	
Taršos šaltinių skaičius:	37
Receptorių skaičius:	1561
Skaičiavimo išraiška:	Concentration
Maksimali reikšmė:	19,95 ug/m^3
Įmonė:	UAB "Infraplanas"
Vertintojas:	Darius Pratašius
SCALE: 1:9.000 0 0,2 km	
Teršalas.: NO2-1 val.	

Analizuojamas objektas:
Voniškių ŽŪB
NO2 1 val. teršalo koncentracija aplinkos ore (99,8 procentilis)

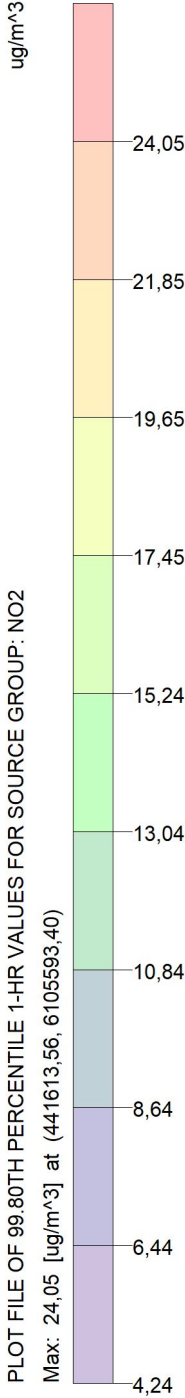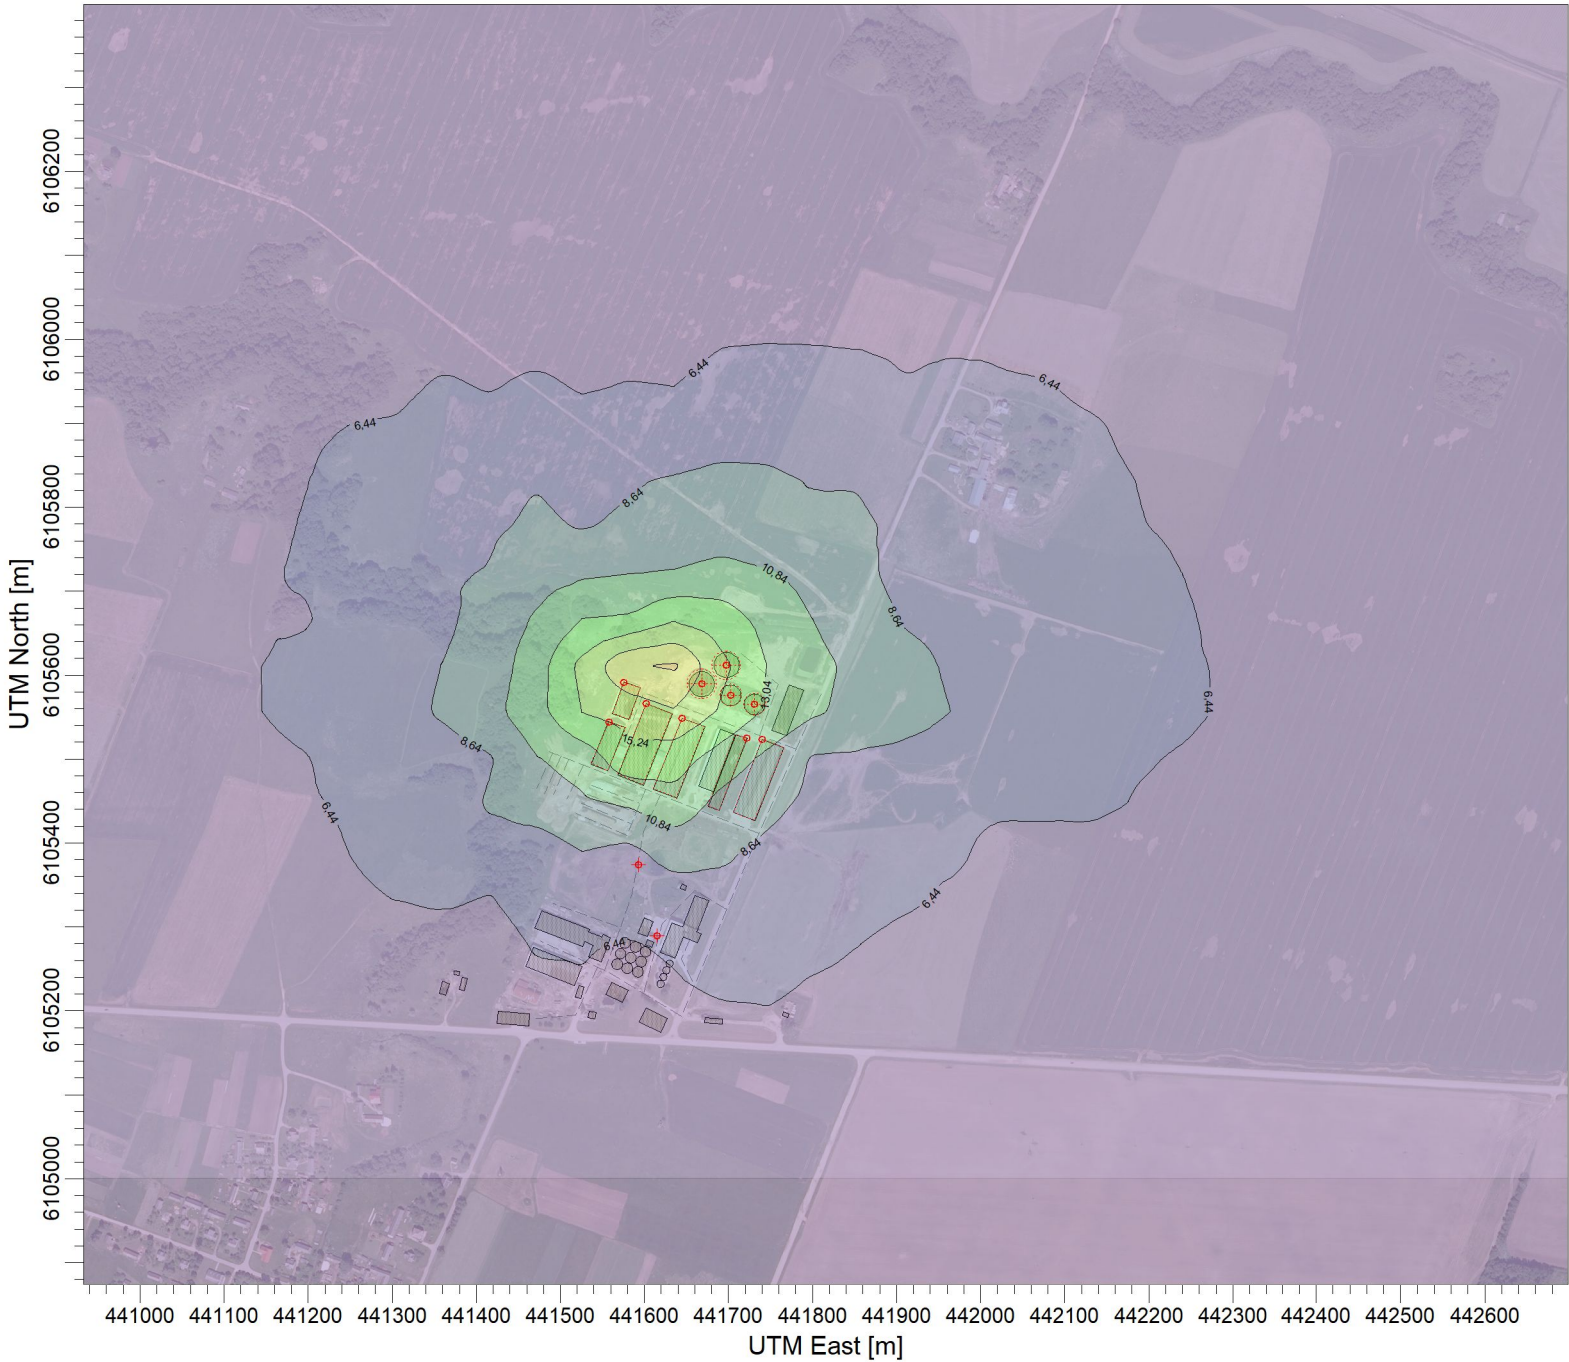



PASTABA: Su fonu	
Taršos šaltinių skaičius:	37
Receptorių skaičius:	1561
Skaičiavimo išraiška:	Concentration
Maksimali reikšmė:	24,05 ug/m³
Įmonė:	UAB "Infraplanas"
Vertintojas:	Darius Pratašius
SCALE: 1:9.000	
Teršalas.:	NO2-1 val.

Analizuojamas objektas:
Voniškių ŽŪB
NO2 vid. metinė teršalo koncentracija aplinkos ore

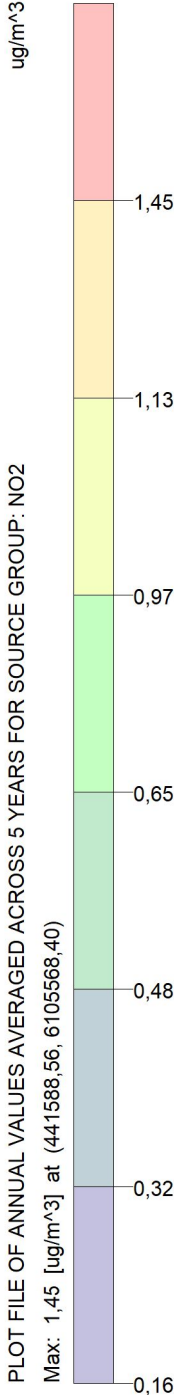


PASTABA: Be fono
Taršos šaltinių skaičius: 37
Receptorių skaičius: 1561
Skaičiavimo išraiška: Concentration
Maksimali reikšmė: 1,45 ug/m³
Įmonė: UAB "Infraplanas"
Vertintojas: Darius Pratašius
SCALE: 1:9.000 0 0,2 km
Teršalas.: NO2-metai

Analizuojamas objektas:
Voniškių ŽŪB
NO2 vid. metinė teršalo koncentracija aplinkos ore

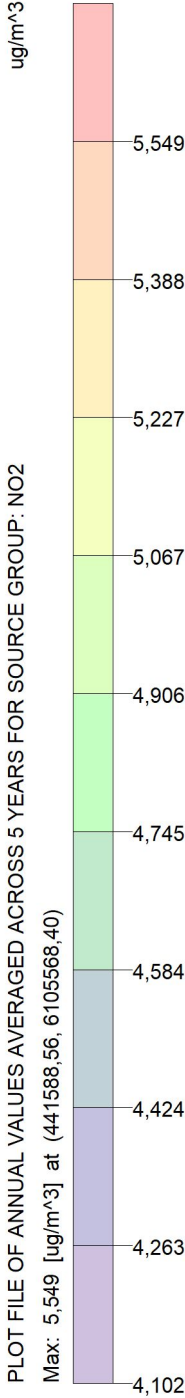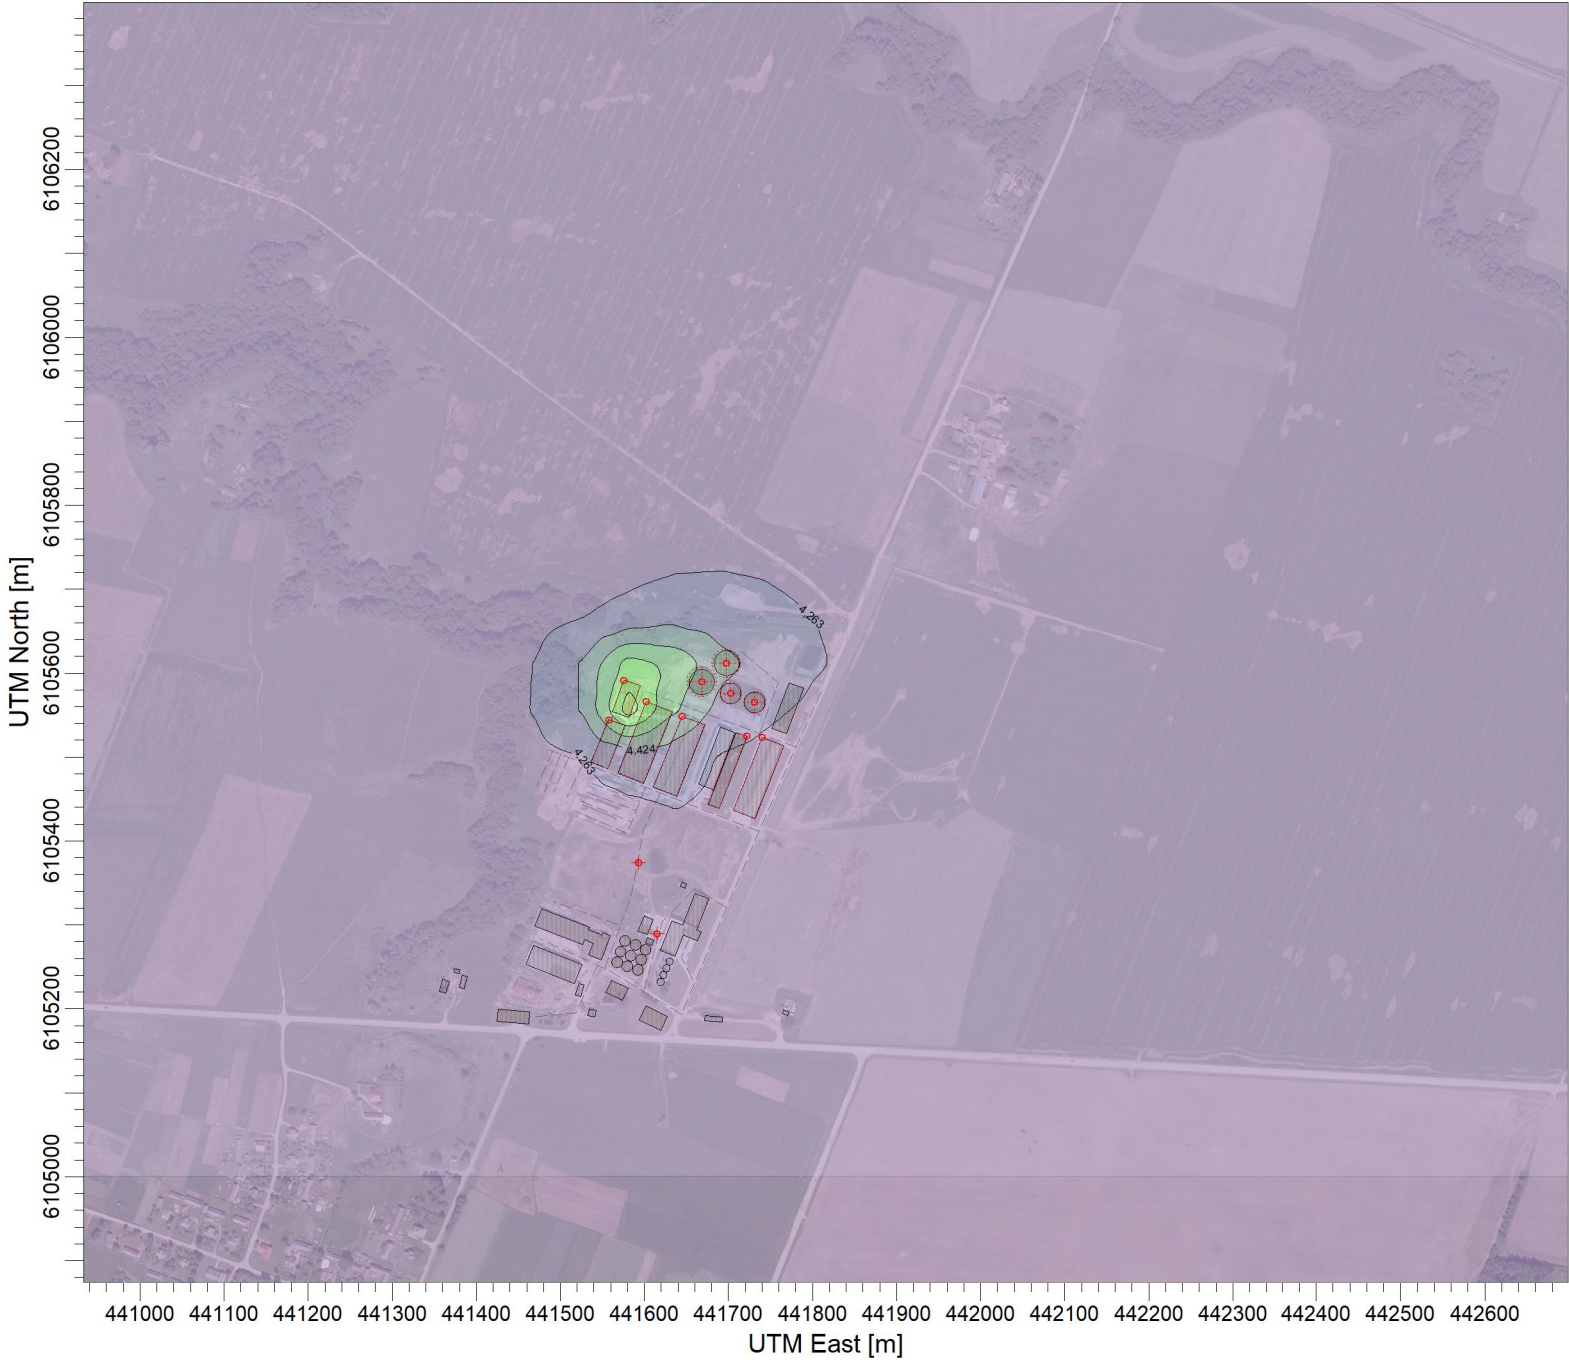


PASTABA: Su fonu	
Taršos šaltinių skaičius:	37
Receptorių skaičius:	1561
Skaičiavimo išraiška:	Concentration
Maksimali reikšmė:	5,549 ug/m^3
Įmonė:	UAB "Infraplanas"
Vertintojas:	Darius Pratašius
SCALE: 1:9.000 0 0,2 km	
Teršalas.:	NO2-metai

Analizuojamas objektas:
Voniškių ŽŪB
1 val. kvapo koncentracija aplinkos ore (98 procentilis)

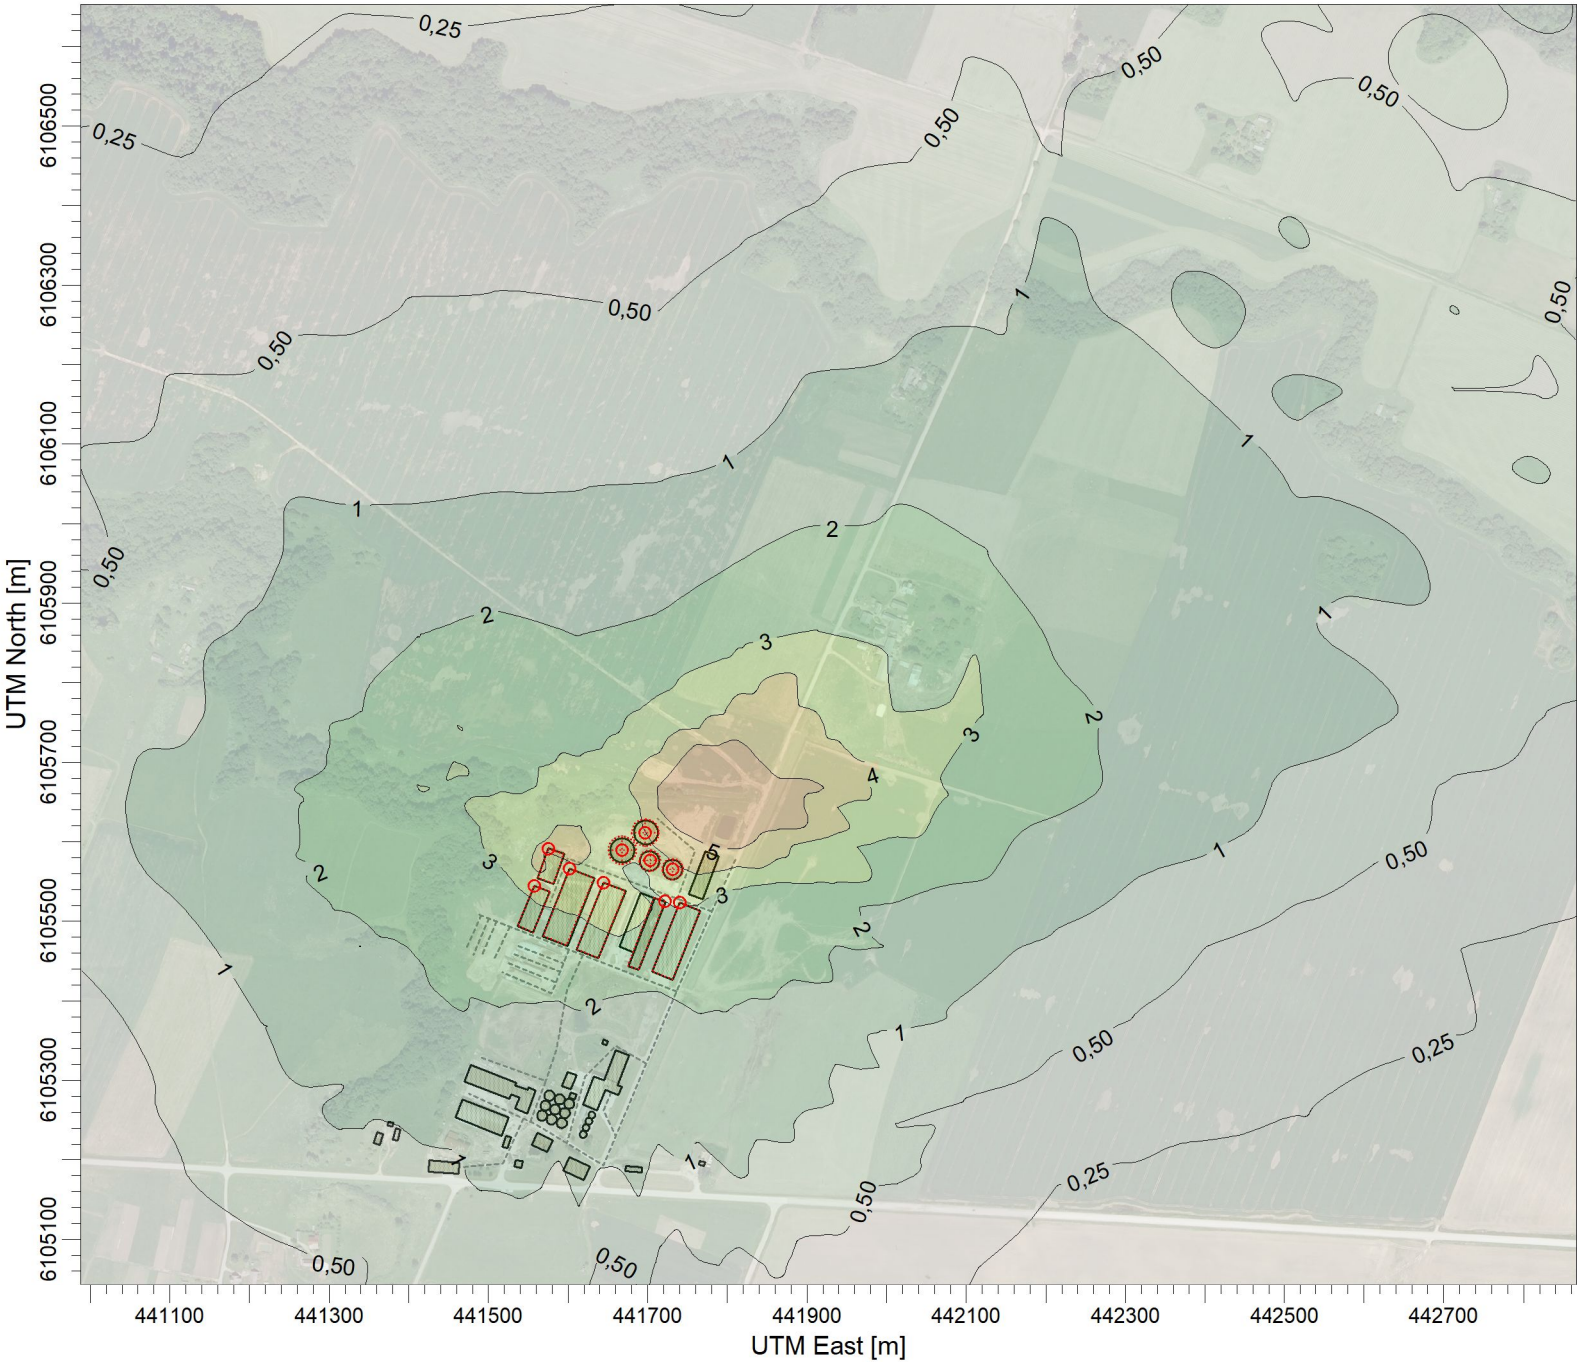

OU/M**3

PLOT FILE OF 98.00TH PERCENTILE 1-HR VALUES FOR SOURCE GROUP: ALL
Max: 6,09 [OU/M**3] at (441738,56, 6105668,40)

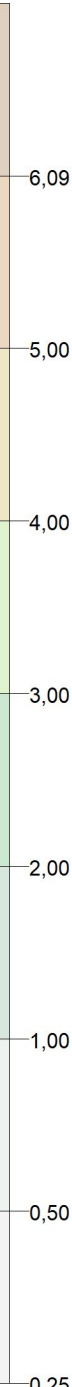

PASTABA:	
Taršos šaltinių skaičius:	10
Receptorių skaičius:	1561
Skaičiavimo išraiška:	Concentration
Maksimali reikšmė:	6,09 OU/M**3
Įmonė:	UAB "Infraplanas"
Vertintojas:	Darius Pratašius
SCALE:	1:9.500
Teršalas.:	Kvapas-1 val.



PANEMUNIŲ REGIONINIO PARKO DIREKCIJA

Valstybės biudžetinė įstaiga, Raseinių g. 2, Šilinės k., Skirsnemunės sen., LT-74465 Jurbarko rajono savivaldybė, tel: (8 447) 41723, el. p.: info@prpd.lt

Duomenys kaupiami ir saugomi Juridinių asmenų registre, kodas 193377733

UAB „Sava ranga“

2017-09-14
į 2017-09-05

Nr. V3-235
Prašymą

PLANUOJAMOS ŪKINĖS VEIKLOS ĮGYVENDINIMO POVEIKIO ĮSTEIGTOMS AR POTENCIALIOMS „NATURA 2000“ TERITORIJOMS REIKŠMINGUMO NUSTATYMO IŠVADA

Vadovaujantis Lietuvos Respublikos aplinkos ministro 2006 m. gegužės 22 d. įsakymu Nr. D1-255 patvirtinto Planų ar programų ir planuojamos ūkinės veiklos įgyvendinimo poveikio įsteigtoms ar potencialioms „Natura 2000“ teritorijoms reikšmingumo nustatymo tvarkos aprašo (toliau- Aprašo) nuostatomis ir įvertinus UAB „Sava ranga“ pateiktą užpildytą Aprašo 3 priedą, Panemunių regioninio parko direkcija atliko planuojamos ūkinės veiklos įgyvendinimo poveikio įsteigtoms ar potencialioms „Natura 2000“ teritorijoms reikšmingumo įvertinimą (Aprašo 4 priedas).

Planuojamos ūkinės veiklos pavadinimas: Voniškių ŽŪB pieninių galvijų komplekso išplėtimas.

Planuojamos ūkinės veiklos organizatorius (užsakovas): Šakių rajono Voniškių žemės ūkio bendrovė, Šakių r. sav., Plokščių sen., Voniškių k., Liepų g. 6. Atsakingas asmuo: pirmininkas Henrikas Braškys, tel. 8 345 20010, el. p.: voniskiai@gmail.com

Planuojamos ūkinės veiklos poveikio aplinkai vertinimo dokumentų rengėjas: UAB „Sava ranga“, įmonės kodas 302534162, Buveinė: Savanorių pr. 192, 601 kabinetas, LT-44151, Kaunas. Aplinkosaugos specialistė Karolina Kuncaitienė. Tel. 8 611 38411, el. p. carolina@savaranga.lt

Įsteigtų ar potencialių „Natura 2000“ teritorijų, kurioms galimas poveikis buvo nagrinėtas, pavadinimai bei jų pagrindinės vertybės (nurodomos rūšys ir/ar buveinės, kurioms išsaugoti šios teritorijos yra paskelbtos):

Buveinių apsaugai svarbi teritorija:

– Nemuno slėnio skroblynai nuo Kriūkų iki Gelgadiškio (LTSAK0001) Saugomos teritorijos įsteigimo tikslas – 9160 skroblynai; 9180 griovų ir šlaitų miškai; 91E0 aliuviniai miškai; 91F0 paupių guobynai bei ūdros (*Lutra lutra*) buveinių išsaugojimas.

Trumpas planuojamos ūkinės veiklos aprašymas: Esama situacija. Žemės ūkio bendrovės statinių komplekse šiuo metu sudaro šie pagrindiniai statiniai: 4 fermos, kraikinio mėšlo mėšlidė, pasarinė — daržinė, 3 skysto mėšlo rezervuarai, kraikinė, siloso tranšėjos, karuselinė linų galvenų džiovykla, 6 grūdų sandėliai, žemės ūkio technikos stoginė, 2 sandėliai, sėmenų valymo punktas, 2 garažai, 4 mechaninės dirbtuvės.

Gyvūnų auginimas, pieno gavyba. Šiuo metu ūkyje laikoma 500 melžiamų karvių ir 500 galvijų prieauglio. Per metus ūkyje pagaminama iki 3500 tonų pieno ir ūkiui reikalingas pašarų kiekis. Galvijai laikomi 4 fermose.

Grūdų apdorojimas ir saugojimas. Šiuo metu žemės ūkio bendrovėje pastatyti 6 grūdų saugojimo bokštai. Grūdų priėmimui įrengta viena priėmimo technologine linija. Priėmimo linijos našumas 60 t/h. Priimami 2% šiukšlingumo grūdai apvalomi 60 t/h našumo pirminio grūdų valymo valomojoje iki 1% šiukšlingumo.

Vadovaujantis Specialiosiomis žemės ir miško naudojimo sąlygomis, patvirtintomis Vyriausybės nutarimu 1992 m. gegužės 12 d. Nr. 343 (aktuali redakcija nuo 2016-09-09), pastatų, kuriuose laikomi ūkiniai gyvūnai, su esančiais prie jų mėšlo ir srutų kaupimo įrenginiais arba be jų, sanitarinės apsaugos zonos dydis, esant nuo 300 iki 1199 sutartinių gyvulių yra 300 metrų.

Projektinė situacija. Žemės ūkio bendrovės statinių komplekse numatoma plėsti, pastatant 180 vietų veršelių fermą, 5000 m³ talpos skysto mėšlo rezervuarą, 3x1384 m³ talpos grūdų saugojimo bokštus, technikos plovyklą, angarą bei perkelti šiuo metu kitoje kelio pusėje esančią degalinę į planuojamos ūkinės veiklos sklypą. Per metus numatoma pagaminti iki 6300 tonų pieno ir ūkiui reikalingas pašarų kiekis.

Galvijų auginimas. Numatoma pieno ūkį išplėsti iki 705 melžiamų karvių. Tam tikslui statoma nauja, 180 vietų veršelių iki 8 mėn. amžiaus pusiau šalto tipo su reguliuojama oro padavimo ir šalinimo vedinimo sistema ferma. Veršeliai bus laikomi palaidi, ant gilaus kraiko grupiniuose garduose.

Bendrovėje užtrūkusios karvės ir galvijų prieauglis iki 8 mėnesių amžiaus laikomas taikant kraikinio mėšlo šalinimo technologijų. Per 6 mėnesių kaupimo laikotarpį komplekse susidarys 1685,39 t kraikinio mėšlo. Melžiamos karvės ir vyresnio amžiaus galvijų prieauglis komplekse laikomos taikant skysto mėšlo šalinimo technologiją. Per 6 mėn. ūkyje susikaups 3227,94 m³ nuotekų ir 8492,32 m³ skysto mėšlo.

Grūdų apdorojimas. Grūdų saugojimui komplekso teritorijoje prie esamų grūdų saugojimo bokštų planuojama pastatyti tris papildomus grūdų saugojimo bokštus po 1384 m³ talpos. Derliaus nuėmimo metu planuojama pateikti į grūdų priėmimo punktą iki 9500 tonų grūdų.

Žemės ūkio technikos plovyklą. Žemės ūkio technikos plovyklą sudarys betonuota aikštelė 20 m x 20 m, kuriuos viduryje numatomas 1,5 m ir 20 m ilgio nuotekų dumblo nusėdinimo ir surinkimo kanalas.

Žemės ūkio technikos plovyklos technologinis darbo procesas vyks tokia tvarka. Į ūkio technikos kiemą įvažiuojanti technika, kurią reikia plauti, įvažiavus pasuka į kairę, į greta esančią plovyklos aikštelę, taip apsaugodama technikos kiemą nuo užteršimo. Technika pirmiausia valoma sausai. Mechaninėmis priemonėmis pašalinamos didžiausios dumblo sankaupos, suspaustu oru išpučiamos šiukšlės. Dulkėta technika pradžioje gali būti valoma dulkių siurbliu. Tik taip apvalyta technika pervaroma į kitą plovyklos aikštelės dalį, kurioje technika plaunama aukšto spaudimo vandens čiurkšle. Technikos plovimui naudojamas plovimo priemonės. Baigus plovimo procesą technika nuo vandens pertekliaus jos paviršiuje arba kai kuriose jos dalyse džiovinama suspaustu oru arba džiovinama natūralioje aplinkoje. Plovyklos aikštelėse susikaupęs dumblas yra sąlyginai švarus ir buldozeriu sustumiamas prie plovyklos betoninių sienelių, iš kur, sukaupus didesnę jo kiekį, grąžinamas į dirvą.

Plovimo nuotekos nusėdinamos plovyklos kanale ir perėjusios per naftos produktų atskirtumą nukreipiamos į šalia esančią kūdrą. Kanale nusėdęs dumblas yra užterštas naftos produktais ir nuo jų bus apvalytas specialiosios paskirties įmonėse.

Degalinė. Skystojo kuro talpyklos įrengiamos prie išvažiavimo iš kiemo dešinėje pusėje, kad iš technikos kiemo išvažiuodamas dešine puse transportas, netrukdydamas į kiemą įvažiuojančiam transportui galėtų užsipildyti degalais. Numatoma įrengti keturias antžemines dyzelinio kuro talpyklas: 2 talpyklos po 29 m³ talpos ir 2 talpyklos po 10 m³ talpos.

Transporto priemonių užpildymo kolonėlių salelė projektuojama su stogine. Po montavimo vamzdiniai išbandomi vadovaujantis Lietuvos Respublikos normatyviniais reikalavimais.

Atlikus planuojamos ūkinės veiklos atranką dėl PAV ir gavus išvadą, bus tikslinamos ūkiui šiuo metu nustatyta 300 m sanitarinė apsaugos zona.

Numatomos poveikio mažinimo priemonės:

- Paviršinio lietaus nuotekos nuo mėšlų užterštų paviršių, tokių kaip srutovežių pakrovimo aikštelės, surenkamos į skusto mėšlo kaupimo rezervuarus.

- Susidariusios srutos, skystasis mėšlas ir kraikinis mėšlas bus kaupiami kraikinio mėšlo laikymo saugykloje ir srutų rezervuaruose, vėliau bus panaudojamas laukų tręšimui.

- Buitinės atliekos kaupiamos tam pritaikytuose konteineriuose ir atiduodamos atliekai tvarkančiai bendrovei.

- Darbų metu nukastas dirvožemio sluoksnis bus saugomas teritorijoje ir vėliau panaudojamas tų pačių teritorijų tvarkymui.

- Kad neužteršti požeminių vandens telkinių, žemės ir betonavimo darbus turi būti numatoma atlikti ne lietingu periodu ir per trumpą laiką, sparčiai, nepaliekant įdubų ir vandens telkimosi zonų. Ruošiant pastatų pamatus, šulinių ir rezervuarų duobės turi būti iškastos su šiek tiek gilesniu paduobiu, kur būtų galima pasatyti siurblių atsistatiniams lietaus vandenims išsiurbti. Tuo sumažinama gruntinių vandenų užteršimo galimybė ir neužmirksta pastato pamatai.

- Siekiant neužteršto paviršinių vandens telkinių statybos metu, pirmiausiai sutvarkomi privažiavimo keliai prie statybos aikštelių. Pagrindiniai statybos medžiagų gabenimo srautai nukreipiami kiek galima toliau nuo paviršinių vandens telkinių.

- Kritusius gyvulius ir kitus šalutinius gyvūninius produktus, bendrovė perduoda šalutinių gyvūninių produktų tvarkymo įmonei UAB „Rietavo veterinarinė sanitarija“.

Veiklos elementai, galintys sukelti reikšmingą poveikį įsteigtoms ar potencialioms „Natura 2000“ teritorijoms: Manome, kad planuojami vykdyti darbai ūkinės veiklos sklype, nutolusiame 230 m. atstumu nuo buveinių apsaugai svarbiai teritorijai – Nemuno slėnio skroblynai nuo Kriūkų iki Gelgaudiškio (LTSAK0001), neturės reikšmingo poveikio.

Išvada: Planuojamos ūkinės veiklos įgyvendinimo poveikis bus nereikšmingas ir neturės neigiamos įtakos buveinių apsaugai svarbiai teritorijos (Nemuno slėnio skroblynai nuo Kriūkų iki Gelgaudiškio (LTSAK0001)) rūšims ir buveinėms, todėl šiuo aspektu poveikio aplinkai vertinimą atlikti neprivaloma.

Vyriausiasis specialistas,
laikintai vykdomasis direktoriaus funkcijas

Saulius Navlickas

Eglė Kupstaitytė (8 447) 40806, egle.kupstaityte@prpd.lt