

1 priedas

**AAA Taršos prevencijos ir leidimo departamento Klaipėdos skyriaus priimta galutinė
atrankos išvada 2015-11-20 Nr. (15.3)-A4-13353**



APLINKOS APSAUGOS AGENTŪROS TARŠOS PREVENCIJOS IR LEIDIMŲ DEPARTAMENTO KLAIPĖDOS SKYRIUS

Biudžetinė įstaiga, A. Juozapavičiaus g. 9, LT-09311 Vilnius,
Duomenys kaupiami ir saugomi Juridinių asmenų registre, kodas 188784898.
Skyriaus duomenys: Birutės g. 16, LT-91204 Klaipėda, tel. (8 46) 46 6466, faks. 8 7066 2000, el.p. klaipedos.skyrius@aaa.am.lt,
<http://gamta.lt>.

UAB „Vilniaus hidroprojektas“	2015-11-30	Nr. (15.3)-A4-13353
Kalvarijų g. 125	Į 2015-11-12	Nr. 3.I-350
LT-08221 Vilnius		
Kopija		
Klaipėdos miesto savivaldybei		
Klaipėdos visuomenės sveikatos centrui		
Kultūros paveldo departamento Klaipėdos skyriui		
Klaipėdos apskrities priešgaisrinei gelbėjimo		
valdybai		
Žiniai		
LR AM Klaipėdos regiono aplinkos apsaugos		
departamentui		

GALUTINĖ ATRANKOS IŠVADA

dėl planuojamos ūkinės veiklos – krantinių Nr. 1 ir Nr. 2 rekonstrukcijos– poveikio aplinkai vertinimo

1. Peržiūrima atrankos išvada (data, rašto Nr.):

Aplinkos apsaugos agentūros Taršos prevencijos ir leidimų departamento Klaipėdos skyriaus (toliau – Klaipėdos skyrius) 2015-08-13 raštu Nr. (15.3)-A4-8931 priimta atrankos išvada, kad VĮ Klaipėdos valstybinio jūrų uosto direkcijos planuojamai ūkinei veiklai – krantinių Nr. 1 ir Nr. 2 rekonstrukcijai – poveikio aplinkai vertinimas neprivalomas.

1¹. Kur, kada ir kokiose visuomenės informavimo priemonėse buvo paskelbta visuomenei apie atsakingos institucijos priimtą atrankos išvadą, kuri persvarstoma:

Apie Klaipėdos skyriaus 2015-08-13 raštu Nr. (15.3)-A4-8931 priimtą atrankos išvadą paskelbta: 2015-09-23 respublikiniame laikraštyje „Lietuvos žinios“, 2015-09-24 laikraštyje „Klaipėda“, 2015-09-22 Klaipėdos miesto savivaldybės skelbimų lentoje.

2. Planuojamos ūkinės veiklos užsakovas (pavadinimas, adresas, tel.):

VĮ Klaipėdos valstybinio jūrų uosto direkcija, J. Janonio g. 24, LT-92251 Klaipėda, tel.: 8 46 499799, el. p.: info@port.lt, kontaktinis asmuo – Gedeminas Sakutis.

3. Planuojamos ūkinės veiklos pavadinimas:

Klaipėdos valstybinio jūrų uosto krantinių Nr. 1 ir Nr. 2 rekonstravimas.

Vadovaujantis Lietuvos Respublikos planuojamos ūkinės veiklos poveikio aplinkai vertinimo įstatymo (Žin., 2005, Nr. 84-3105; 2008, Nr. 81-3167; 2010, Nr. 54-2647; 2011, Nr. 77-3720; 2013, Nr. 64-3177, Nr. 76-3835) 2 priedo, 14 p., į planuojamos ūkinės veiklos, kurios poveikis aplinkai privalo būti vertinamas, rūšių sąrašą ar į planuojamos ūkinės veiklos, kuriai turi būti atliekama atranka dėl poveikio aplinkai vertinimo, rūšių sąrašą įrašytos planuojamos ūkinės veiklos keitimas ar išplėtimas, įskaitant esamų statinių rekonstravimą, gamybos proceso ir technologinės įrangos modernizavimą ar keitimą, gamybos būdo, produkcijos kiekio (masto) ar rūšies pakeitimą, naujų technologijų įdiegimą ir kitus pakeitimus, galinčius daryti neigiamą poveikį aplinkai, išskyrus 1 priedo 10 punkte nurodytus atvejus, atliekama atranka dėl poveikio aplinkai vertinimo.

4. Numatoma planuojamos ūkinės veiklos vieta (apskritis, miestas, rajonas, kaimas):

Planuojamą ūkinę veiklą (toliau – PŪV) numatoma vykdyti Klaipėdos valstybinio jūrų uosto teritorijoje, Burių g. 19, Klaipėdos miesto savivaldybės teritorijoje, Klaipėdos apskrityje. Sklypas priklauso Lietuvos Respublikai, o patikėjimo teise jį valdo VĮ Klaipėdos valstybinio jūrų uosto direkcija. Planuojama ūkinė

veikla numatoma toje sklypo dalyje, kurią nuomoja AB „Klaipėdos nafta“. Žemės sklypo naudojimo paskirtis – kita. AB „Klaipėdos nafta“ nuomojamos sklypo dalies, kurioje numatoma PŪV, plotas yra 18,5131 ha. PŪV teritorija nepatenka į „Natura 2000“ teritorijų ribas. Arčiausiai planuojamos ūkinės veiklos objektui esančios saugomos teritorijos yra Kuršių nerijos nacionalinis parkas, Neringos talasologinis draustinis nutolę 400 ir daugiau metrų atstumu. Kultūros vertybių registro duomenimis, nekilnojamojo turto kultūros paveldo objektai nepatenka į PŪV teritoriją ir su ja nesiriboja. Artimiausi PŪV objektui kultūros paveldo objektai yra Klaipėdos senųjų kapinių, vad. Vitės kapinėmis, kompleksas (36722) ir (26383), Neringos fortas, vad. Kopgalio (10738). PŪV atžvilgiu nekilnojamojo turto kultūros paveldo objektai nutolę pietryčių ir pietų kryptimi. Nuo krantinės Nr. 2 Neringos fortas pietų kryptimi nutolęs apie 737 m, senųjų kapinių kompleksas pietryčių kryptimi – 768 m. Atstumas nuo krantinės Nr. 1 iki artimiausios gyvenamosios aplinkos yra 480 m, nuo krantinės Nr. 2 daugiau nei 750 m.

5. Trumpas planuojamos ūkinės veiklos aprašymas:

Šiuo metu krantinėje Nr. 1 yra pastatytas pirsas (įrangos platforma) ir 4 palai. PŪV metu numatoma krantinės Nr. 1 kraštinių (Nr. 1 ir 4) palų demontavimas bei likusių dviejų remontas. Šiuo metu krantinėje Nr. 2 yra pastatytas pirsas ir 4 palai. PŪV metu numatytas krantinės Nr. 2 kraštinio palo (Nr. 1) demontavimas bei likusių 3 remontas.

PŪV metu bus demontuojami abu esami pirsai bei likę 5 palai. Pirsų bei palų demontavimo metu numatoma naudoti įrangą: 1) platforma, skirta mechanizmų (krano ir kt.) eksploatacijai ant vandens, esant reikalui pakeliama ir įtvirtinama į dugną ant 4 kojų, be vidaus degimo variklio, 2) krovininis pontonas, skirtas krovinių sandėliavimui ant vandens, be vidaus variklio, 3) motorinis laivas (buksyras), skirtas platformos bei krovininio pontono buksravimui vandenyje, 4) vikšrinis kranas (eksplatuojamas ant platformos), 5) kilnojama elektros stotis, 6) hidroplaktukas, skirtas gelžbetonio skaldymui, demontavimui, 7) lyninis pjūklas, skirtas gelžbetoninio antstato pjaustymui.

PŪV metu pirmiausia planuojama demontuoti krantinę Nr. 1 ir paraleliai ją rekonstruoti. Numatoma darbų trukmė – 1,5-2 m. Po rekonstrukcijos, kai laivai galės švartuotis prie rekonstruotos krantinės Nr. 1, bus pradėti vykdyti krantinės Nr. 2 rekonstrukcijos darbai ir tęsis apie 1,5-2 m. Po rekonstrukcijos prie krantinių galės švartuotis tankeriai kurių ilgis – iki 275 m, plotis – iki 50 m. PŪV metu galimi 2 krantinių rekonstrukcijos variantai:

1. Pagal pirmąjį variantą numatoma demontuoti esamas krantines ir statyti 2 specializuotas krantines: kiekvieną iš jų sudaro estakados tipo pirsas, pastatytas ant metalo polių su gelžbetonio antstatu, ir vertikalojo tipo kranų sutvirtinimai (inkaruotas Larseno tipo bolverkas su gelžbetonio antstatu). Pirsų kordono ilgis (96 m). Kiekvienas pirsas per visą ilgį suskirstytas į sekcijas su įrengtomis terminėmis siūlėmis. Pagal šį variantą, pirmosios krantinės ilgis yra 441,47 m, antrosios – 389,6 m. Abiejų krantinių technologinių platformų dydžiai yra vienodi – 96x24 m. Rekonstruojamų krantinių kordono žyma numatoma +3,00 Baltijos aukščių sistemoje. Dugno žyma prie kordono numatoma, jog ateityje bus pagilinta iki -17,00 m. Krantinėse įrengiami švartavimosi įrenginiai ir fenderiai.

2. Antruoju variantu numatoma krantines įrengti kaip užinkaruotą metalo špunto su gelžbetonio antstatu vientisą sienelę. Pagal šį variantą, pirmosios krantinės ilgis yra 488,9 m, antrosios – 404,0 m. Rekonstruojamų krantinių kordono žyma numatoma +3,00 Baltijos aukščių sistemoje. Dugno žyma prie kordono numatoma, jog ateityje bus pagilinta iki -17,00 m. Krantinėse įrengiami švartavimosi įrenginiai ir fenderiai.

5¹. Planuojamos ūkinės veiklos poveikio Europos ekologinio tinklo „Natura 2000“ teritorijoms reikšmingumas.

Atsižvelgiant į planuojamos ūkinės veiklos vietos padėtį Europos ekologinio tinklo „Natura 2000“ teritorijų atžvilgiu, planuojamos ūkinės veiklos poveikio reikšmingumo „Natura 2000“ teritorijoms nustatymas netikslingas.

6. Kas ir dėl kokių priežasčių pateikė prašymą persvarstyti atrankos išvadą:

Klaipėdos visuomenės sveikatos centras (toliau – Klaipėdos VSC) 2015 m. rugpjūčio 19 d. raštu Nr. (7.47.)V4-2508 kreipėsi į Klaipėdos skyrių dėl poveikio aplinkai vertinimo atrankos išvados persvarstymo. Klaipėdos VSC pateikti motyvai persvarstyti atrankos išvadą:

- pateikta neišsami informacija apie planuojamos ūkinės veiklos prognozuojamą triukšmą, vibraciją, įtaką gyvenamosios ir visuomeninės aplinkos kokybei, žmonių sveikatai ir atitiktį visuomenės sveikatos saugos teisės aktų reikalavimams.

7. Poveikio aplinkai vertinimo dalyviai, kurie dalyvavo peržiūrint atrankos išvadą:

Klaipėdos VSC Visuomenės sveikatos saugos skyriaus vyr. specialistas R. Grigaliūnas, Klaipėdos miesto savivaldybės administracijos atstovė R. Povilanskienė, UAB „Vilniaus hidroprojekta“ atstovas T.

Čekanauskas, VĮ „Klaipėdos valstybinio jūrų uosto direkcija“ atstovas G. Sakutis, Lietuvos Respublikos aplinkos ministerijos Klaipėdos regiono aplinkos apsaugos departamento atstovas V. Balionis, Klaipėdos skyriaus vedėjas M. Vaišvila ir vyr. specialistė V. Čedavičienė.

8. Pastabos, pasiūlymai:

8.1. Atliekant rekonstrukcijos darbus vykdyti Specialiųjų žemės ir miško naudojimo sąlygų patvirtintų Lietuvos Respublikos Vyriausybės 1992-05-12 nutarimu Nr.343 „Dėl specialiųjų žemės ir miško naudojimo sąlygų patvirtinimo“ (Žin., 1992, Nr. 22-652; 2012, Nr. 110-5578) nustatytus reikalavimus;

8.2. Vykdomos veiklos metu paaiškėjus, kad daromas didesnis poveikis aplinkai už informacijoje poveikio aplinkai vertinimo atrankos išvadai pateiktus arba teisės aktuose nustatytus rodiklius, veiklos vykdytojas privalės nedelsiant taikyti papildomas poveikį aplinkai mažinančias priemones arba mažinti veiklos apimtį/nutraukti veiklą;

8.3. Veiklos vykdytojas visais atvejais privalės laikytis visų aktualių veiklą reglamentuojančių teisės aktų reikalavimų, keičiantis teisiniam reglamentavimui atitinkamai keisti veiklos rodiklius;

8.4. Dėl galimo poveikio žmonių sveikatai, krantinių rekonstrukcijos darbai, ypač susiję su poliakalės naudojimu, turi būti atliekami tik dienos metu;

8.5. Užsakovas apie galutinę atrankos išvadą turi pranešti visuomenei Visuomenės informavimo ir dalyvavimo planuojamos ūkinės veiklos poveikio aplinkai vertinimo procese tvarkos apraše (Žin., 2005, Nr. 93-3472; TAR, 2015-06-25, 2015-10145) nustatyta tvarka. Užsakovas ar poveikio aplinkai vertinimo dokumentų rengėjas turi raštu nedelsiant informuoti atsakingą instituciją apie pranešimų paskelbimą minėtame tvarkos apraše nurodytose visuomenės informavimo priemonėse, kartu pridėdant laikraščius, kuriuose skelbtas pranešimas, kopijas ir pranešimo, skelbto savivaldybės (seniūnijos) lentoje, kopiją su savivaldybės (seniūnijos) informacine žyma apie paskelbimą.

9. Pagrindiniai motyvai, kuriais buvo remtasi priimant galutinę atrankos išvadą:

9.1. Klaipėdos VSC įvertinęs UAB „Vilniaus hidroprojektas“ 2015-11-12 raštu Nr. 3.I-350 „Dėl papildomos informacijos“ pateiktą papildomą informaciją 2015-11-20 raštu Nr. (7.47.)V4-3567 pateikė išvadą, kad VĮ Klaipėdos valstybinio jūrų uosto direkcijos planuojamai ūkinei veiklai – krantinių Nr. 1 ir Nr. 2 rekonstravimas, poveikio aplinkai vertinimas neprivalomas. Pagrindiniai motyvai, kuriais buvo remtasi priimant atrankos išvadą, yra tai, kad VĮ Klaipėdos valstybinio jūrų uosto direkcijos planuojamai ūkinei veiklai – krantinių Nr. 1 ir Nr. 2 rekonstravimas, neplanuojama reikšminga oro tarša. Numatoma naudoti vibropoliakalę, kuri negeneruoja impulsinio triukšmo. Pagal atliktus triukšmo sklaidos skaičiavimus, planuojamos ūkinės veiklos keliamas triukšmas artimiausioje gyvenamojoje aplinkoje (Vėtros ir Smilčių g.) bus 43 dBA. Krantinių Nr. 1 ir Nr. 2 demontavimo ir rekonstrukcijos darbus planuojama atlikti darbo dienomis dienos metu (6-18 va.).

9.2. Planuojamos ūkinės veiklos teritorija nepatenka į „Natura 2000“ teritorijas, numatyti darbai nepažeis saugomų teritorijų reglamento, nesąlygos vertingų ar retų rūšių buveinių (ekosistemų) išnykimo ar pažeidimo.

9.3. Planuojamos ūkinės veiklos vietoje analogiška ūkinė veikla jau vykdoma.

9.4. PŪV sprendiniai neprieštarauja patvirtintiems teritorijų planavimo dokumentams.

9.5. Statybos metu bus imtasi triukšmą ir dulkes mažinančių priemonių, apsaugančių darbuotojus bei aplinką nuo neigiamo šių šaltinių poveikio.

10. Priimta galutinė atrankos išvada:

VĮ Klaipėdos valstybinio jūrų uosto direkcijos planuojamai ūkinei veiklai – krantinių Nr. 1 ir Nr. 2 rekonstrukcijai – poveikio aplinkai vertinimas neprivalomas.

Ši atrankos išvada dėl poveikio aplinkai vertinimo galioja 3 metus nuo jos viešo paskelbimo dienos.

Jūs turite teisę apskusti šį atsakymą Klaipėdos apygardos administraciniam teismui (Galinio pylimo g. 9, LT-91230, Klaipėda) per vieną mėnesį nuo šio atsakymo įteikimo Jums dienos.

Taršos prevencijos ir leidimų departamento
Klaipėdos skyriaus vedėjas



Mindaugas Vaišvila

Mindaugas Vaišvila, 8 46 466466, el. p.: mindaugas.vaisvila@aaa.am.lt

2 priedas

**VĮ Klaipėdos valstybinio jūrų uosto direkcija, Papildoma projektavimo užduotis 2016 m.
gegužės 31 d. Nr. T-65**

VĮ KLAIPĖDOS VALSTYBINIO JŪRŲ UOSTO DIREKCIJA

TVIRTINU
VĮ Klaipėdos valstybinio jūrų uosto
Direkcijos infrastruktūros direktorius
Gediminas Zumas
2016 m. gegužės 30 d.

PAPILDOMA PROJEKTAVIMO UŽDUOTIS (Papildo 2015-02-06 projektavimo užduotį Nr. T-7) 2016-05-31 Nr. T- 65 Klaipėda

1. Statinio pavadinimas:	Krantinių Nr. 1 ir Nr. 2 rekonstravimas
2. Statytojas:	VĮ Klaipėdos valstybinio jūrų uosto direkcija
3. Statybos vieta:	Pagal 2015-02-06 projektavimo užduotį Nr. T-7
4. Statinio kategorija:	Pagal 2015-02-06 projektavimo užduotį Nr. T-7
5. Statinio projekto etapas:	Pagal 2015-02-06 projektavimo užduotį Nr. T-7
6. Projektavimo pagrindas:	Pagal 2015-02-06 projektavimo užduotį Nr. T-7
7. Esamos krantinės Nr. 1 ir Nr. 2 techninės charakteristikos:	Pagal 2015-02-06 projektavimo užduotį Nr. T-7
8. Statybos rūšis:	Pagal 2015-02-06 projektavimo užduotį Nr. T-7
9. Statybos pradžia	2017 m.
10. Projektinė krantinių viršaus altitudė:	+3,00
11. Skaičiuojamojo laivo duomenys:	Pagal 2015-02-06 projektavimo užduotį Nr. T-7. Maksimalaus skaičiuojamojo laivo vandentalpa 200 000 t. Minimalus skaičiuojamo laivo ilgis 30 m, vandentalpa 280 t.
12. Papildomos projektavimo apimtys lyginant su 2015-02-06 projektavimo užduotį Nr. T-7:	12.1. Pagal 2015-02-06 projektavimo užduotį Nr. T-7. Papildomai I statybos etape numatyti molo dalies rekonstravimą (apie 70 m), kurio unikalus Nr. 2100 2020 9012 (adresas: Vėtros g. Klaipėda) tam, kad būtų galima prie visos krantinės Nr. 1 išgilinti iki -15,0 m gylio, o ateityje – iki -17,0 m gylio. 12.2. Pagal 2015-02-06 projektavimo užduotį Nr. T-7. 12.3. Pagal 2015-02-06 projektavimo užduotį Nr. T-7. Papildomai I statybos etape numatyti gilimo darbus iki -15,0 m gylio, kad įgyvendinus I etapo sprendinius rekonstruotą dalį būtų galima eksploatuoti. 12.4. Pagal 2015-02-06 projektavimo užduotį Nr. T-7. 12.5. Pagal 2015-02-06 projektavimo užduotį Nr. T-7. Pagal šioje užduotyje papildomai pateiktus duomenis papildomai parengti 2 krantinių Nr. 1 ir Nr. 2 rekonstravimo konstrukcijų variantus ir įvertinti, kad krantinėje Nr. 1 bus vykdoma suskystintųjų gamtinių dujų krova. 12.6. Pagal 2015-02-06 projektavimo užduotį Nr. T-7. Pagal šioje užduotyje pateiktus duomenis papildomo navigacinio įvertinimo rengti nereikia. 12.7. Pagal 2015-02-06 projektavimo užduotį Nr. T-7. 12.8. Patikslinti atrankos dokumentus ir išvadą Nr. (15.3)-A4-13353, kuri buvo gauta 2015-11-30, dėl poveikio aplinkai vertinimo ir kuri buvo parengta pagal 2015-02-06 projektavimo


	užduotį Nr. T-7, atsižvelgiant į papildomai pateikiamus duomenis šioje papildomoje projektavimo užduotyje. 12.9. Pagal 2015-02-06 projektavimo užduotį Nr. T-7. 12.10. Pagal 2015-02-06 projektavimo užduotį Nr. T-7. Papildomai pateikiamos krantinių Nr. 1 ir Nr. 2 rekonstravimo etapų schemos (2 priedas); 12.11. Pagal 2015-02-06 projektavimo užduotį Nr. T-7. 12.12. Pagal 2015-02-06 projektavimo užduotį Nr. T-7. 12.13. Pagal 2015-02-06 projektavimo užduotį Nr. T-7. Suprojektuoti krantinėse technologinės įrangos (perkrovimo rankovių – stenderių) montavimo vietas (žiūrėti pridedamą schemą, 1 priedas), kurios atitiktų technologinės įrangos (perkrovimo rankovių – stenderių) montavimo reikalavimus (3 priedas). Minimaliu atstumu (pagal galimybes) nuo krantinių kordono linijos suprojektuoti mobilių kranų darbo zonas (žiūrėti pridedamą schemą, 1 priedas). Papildomai žiūrėti pateikiamą informaciją priede Nr.1. 12.14. Pagal 2015-02-06 projektavimo užduotį Nr. T-7. 12.15. Pagal 2015-02-06 projektavimo užduotį Nr. T-7. 12.16. Pagal 2015-02-06 projektavimo užduotį Nr. T-7. 12.17. Pagal 2015-02-06 projektavimo užduotį Nr. T-7. 12.18. Pagal 2015-02-06 projektavimo užduotį Nr. T-7. 12.19. Pagal 2015-02-06 projektavimo užduotį Nr. T-7. Papildomai suprojektuoti krantinėje Nr. 1 pralaidą (kolektorių) dėl vandens priešgaisrinės sistemos siurbliams aprūpinimo ir lietaus nuotekų surinkimą bei nuvedimą į AB „Klaipėdos nafta“ lietaus nuotekų tinklus. 12.20. Pagal 2015-02-06 projektavimo užduotį Nr. T-7. 12.21. Pagal 2015-02-06 projektavimo užduotį Nr. T-7. 12.22. Pagal 2015-02-06 projektavimo užduotį Nr. T-7. 12.23. Pagal 2015-02-06 projektavimo užduotį Nr. T-7. 12.24. Pagal 2015-02-06 projektavimo užduotį Nr. T-7. 12.25. Pagal 2015-02-06 projektavimo užduotį Nr. T-7. 12.26. Pagal 2015-02-06 projektavimo užduotį Nr. T-7. 12.27. Perkrovimo ašyse (žiūrėti pridedamą schemą, 1 priedas), statmenai kordono linijai, suprojektuoti inžinerinių tinklų kanalus, kurių vidiniai matmenys: gylis 2,0 m, plotis 24,0 m. Suprojektuoti vandens surinkimą iš inžinerinių tinklų kanalų bei nuvedimą į AB „Klaipėdos nafta“ lietaus nuotekų tinklus.
13. Kitos papildomos sąlygos:	13.1. Pagal 2015-02-06 projektavimo užduotį Nr. T-7. 13.2. Pagal 2015-02-06 projektavimo užduotį Nr. T-7. 13.3. Pagal 2015-02-06 projektavimo užduotį Nr. T-7. 13.4. Pagal 2015-02-06 projektavimo užduotį Nr. T-7. 13.5. Pagal 2015-02-06 projektavimo užduotį Nr. T-7. 13.6. Pagal 2015-02-06 projektavimo užduotį Nr. T-7. 13.7. Pagal 2015-02-06 projektavimo užduotį Nr. T-7. 13.8. Pagal 2015-02-06 projektavimo užduotį Nr. T-7. 13.9. Pagal 2015-02-06 projektavimo užduotį Nr. T-7. 13.10. Vadovaujantis 2015-02-06 projektavimo užduotimi Nr. T-7 papildyti ar parengti naują inžinerinių geologinių tyrimų programą pagal pridedamoje schemoje (1 priedas) numatomą kordono liniją, ją suderinti su Lietuvos geologijos tarnyba ir Uosto direkcija ir pagal parengtą programą atlikti inžinerinius geologinius tyrimus ir parengti ataskaitą. Iš viso papildomai

	išgriežti 3 vnt. pagrindinių inžinerinių geologinių gręžinių iki - 34 m abs. a. gylio.
14. Techninio projekto sudėtis:	Pagal 2015-02-06 projektavimo užduotį Nr. T-7.
15. Privalomieji techninio projekto rengimo dokumentai:	Pagal 2015-02-06 projektavimo užduotį Nr. T-7.
16. Projektinės dokumentacijos skaičius:	Pagal 2015-02-06 projektavimo užduotį Nr. T-7.


PRIDEDAMA:

1. 1 priedas – krantinėse Nr. 1 ir Nr. 2 laivų išdėstymo, technologinės įrangos – stenderių ir kranų išdėstymo zonų schema, 1 lapas.
2. 2 priedas – krantinių Nr. 1 ir Nr. 2 rekonstravimo etapų schema, 3 lapai.
3. 3 priedas – Technologinės įrangos (perkrovimo rankovių – stenderių) montavimo reikalavimai, 3 lapai.


VĮ KVVJUD uosto kapitonas

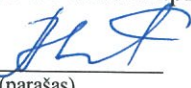
 (parašas)
 Adomas Alekna
 2016-05-17
 (data)


VĮ KVVJUD Plėtros ir akvatorijos priežiūros departamento direktorius

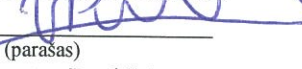
 (parašas)
 Vidmantas Paukštė
 2016-05-18
 (data)

VĮ KVVJUD Plėtros skyriaus viršininkas

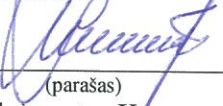

 (parašas)
 Algimantas Kungys
 2016-05-17
 (data)

VĮ KVVJUD Plėtros skyriaus viršininko pavaduotojas-vyriausiasis projektų vadovas

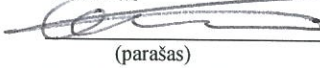
 (parašas)
 Gedeminas Sakutis
 2016-05-17
 (data)

SUDERINTA:

AB „Klaipėdos nafta“
Generalinis direktorius

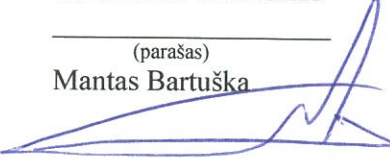
 (parašas)
 Mantas Bartuška
 (data)

3 priedas

VĮ Registrų centas išduoti krantinių Nr. 1 ir Nr. 2 Nekilnojamojo turto registro centrinio duomenų banko išrašai bei konstrukciniai pjūviai



VALSTYBĖS ĮMONĖ REGISTRŲ CENTRAS

Vincio Kudirkos g. 18-3, LT-03105 Vilnius, tel. (5) 2688 262, faks. (5) 2688 311, el.p. info@registrucentras.lt

NEKILNOJAMOJO TURTO REGISTRO CENTRINIO DUOMENŲ BANKO IŠRAŠAS

2015-07-10 14:10:07

1. Nekilnojamojo turto registre įregistruotas turtas:

Registro Nr.: 50/168728
Registro tipas: Statiniai
Sudarymo data: 1958-01-01
Adresas: Klaipėdos m. sav. Klaipėdos m. Burių g. 19
Registro tvarkytojas: Valstybės įmonės Registrų centro Klaipėdos filialas

2. Nekilnojamieji daiktai:

2.1. Susisieikimo komunikacijos - Krantinė Nr.1

Aprašymas / pastabos: Krantinės ilgis 931,59m, plotis 5m-55m

Unikalus daikto numeris: 2195-8016-0013

Daikto pagrindinė naudojimo paskirtis: Vandens uostų

Pažymėjimas plane: 1i

Statybos pradžios metai: 1964

Statybos pabaigos metai: 1996

Rekonstravimo pradžios metai: 1996

Rekonstravimo pabaigos metai: 1996

Baigtumo procentas: 100 %

Atkūrimo sąnaudos (statybos vertė): 8529889 Eur

Atkuriamoji vertė: 4844474 Eur

Atkūrimo sąnaudų (statybos vertės) ir atkuriamosios

vertės nustatymo data: 2008-04-08

Vidutinė rinkos vertė: 4844474 Eur

Vidutinės rinkos vertės nustatymo būdas: Atkuriamoji vertė

Vidutinės rinkos vertės nustatymo data: 2008-04-08

Kadastro duomenų nustatymo data: 2008-04-08

3. Daikto priklausiniai iš kito registro: įrašų nėra

4. Nuosavybė:

4.1.

Nuosavybės teisė

Savininkas: LIETUVOS RESPUBLIKA, a.k. 111105555

Daiktas: susisieikimo komunikacijos Nr. 2195-8016-0013, aprašytos p. 2.1.

Įregistravimo pagrindas: Steigėjo įsakymas, 1993-11-29, Nr. 446

Priėmimo - perdavimo aktas, 1993-12-21

Statybos inspekcijos tarnybos pažyma, 2003-04-22, Nr. VSI-P 212

Įrašas galioja: Nuo 2003-07-01

5. Valstybės ir savivaldybių žemės patikėjimo teisė: įrašų nėra

6. Kitos daiktinės teisės:

6.1.

Turto patikėjimo teisė

Patikėtinis: Valstybės įmonė Klaipėdos valstybinio jūrų uosto direkcija, a.k. 240329870

Daiktas: susisieikimo komunikacijos Nr. 2195-8016-0013, aprašytos p. 2.1.

Įregistravimo pagrindas: Steigėjo įsakymas, 1993-11-29, Nr. 446

Priėmimo - perdavimo aktas, 1993-12-21

Statybos inspekcijos tarnybos pažyma, 2003-04-22, Nr. VSI-P 212

Įrašas galioja: Nuo 2003-07-01

7. Juridiniai faktai: įrašų nėra

8. Žymos: įrašų nėra

9. Specialiosios žemės ir miško naudojimo sąlygos: įrašų nėra

10. Daikto registravimas ir kadastro žymos:

10.1.

Kadastrinius matavimus atliko (kadastro žyma)

Valstybės įmonės Registrų centro Klaipėdos filialas, a.k. 140042759

Daiktas: susisieikimo komunikacijos Nr. 2195-8016-0013, aprašytos p. 2.1.

Įregistravimo pagrindas: Nekilnojamojo daikto kadastro duomenų byla, 2008-04-08

Įrašas galioja: Nuo 2008-04-14

11. Registro pastabos ir nuorodos: įrašų nėra

12. Kita informacija:

Archyvinės bylos Nr.: 21/22333


13. Informacija apie duomenų sandoriui tikslinimą: įrašų nėra

2015-07-10 14:10:07




Dokumentą atspausdino

AKVILĖ BUROKIENĖ

KLAIPĖDOS VALSTYBINIS JŪRŲ UOSTAS. KRANTINĖ Nr.1
KONSTRUKCINIS PJŪVIS 1-1 (2013 m.)
M 1:150

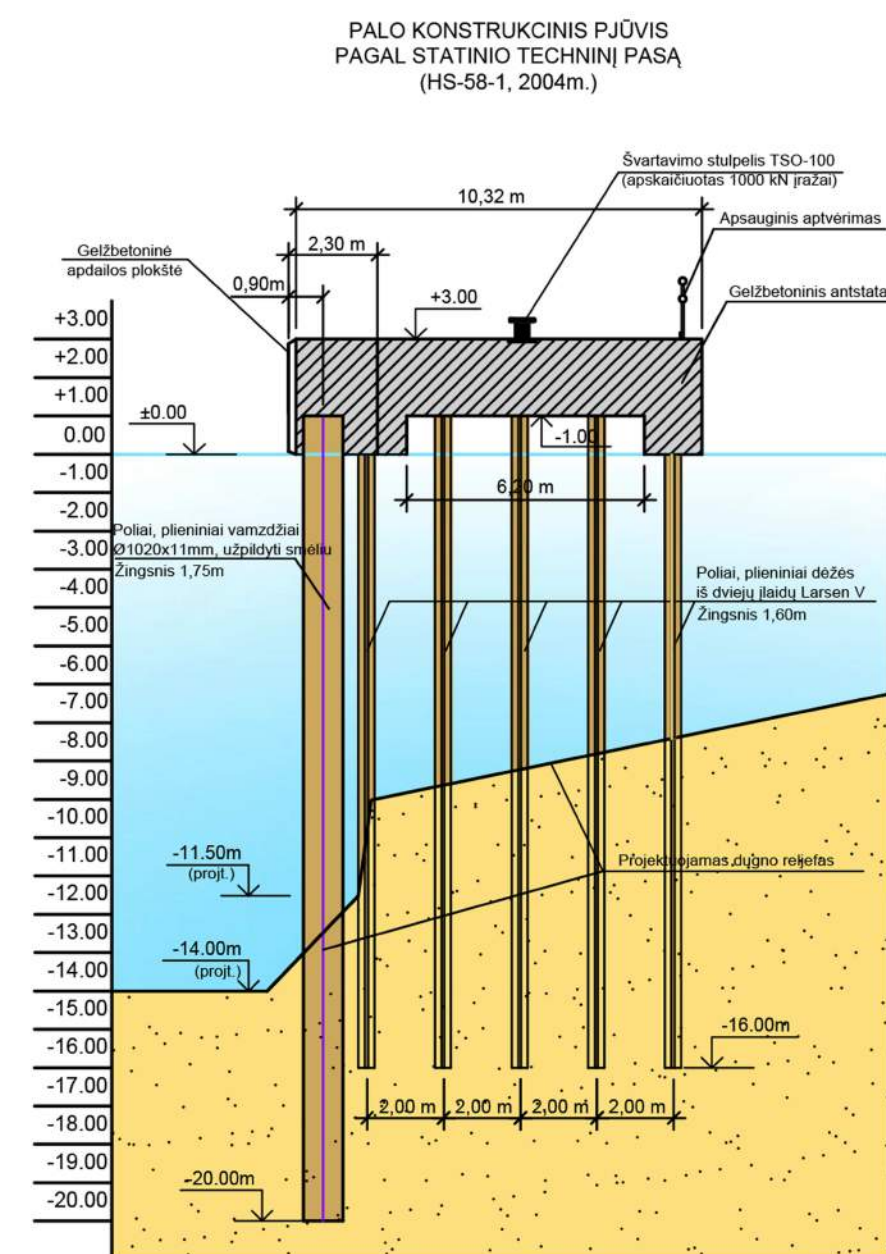


- PASTABOS:**
1. Baltijos jūros lygio sistema
 2. Atmušos sąlyginai neparodytos.
 3. Pjūvio padėtis plane parodyta 6 pav.

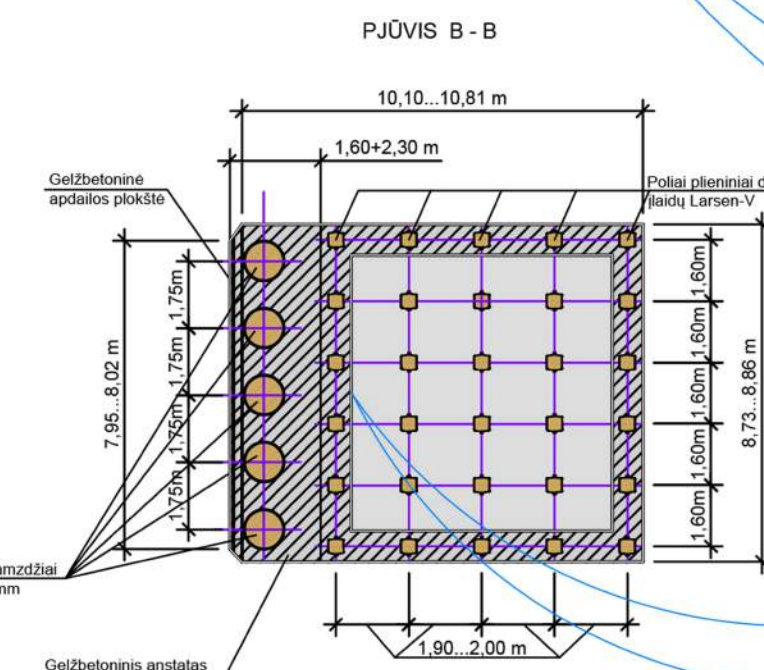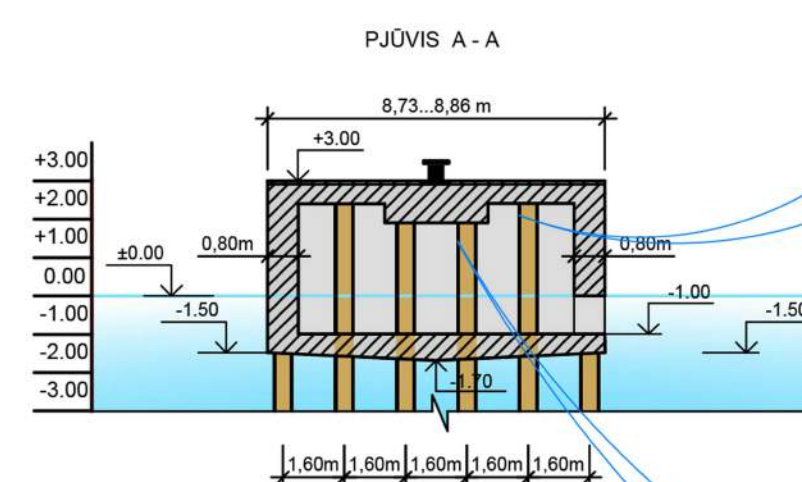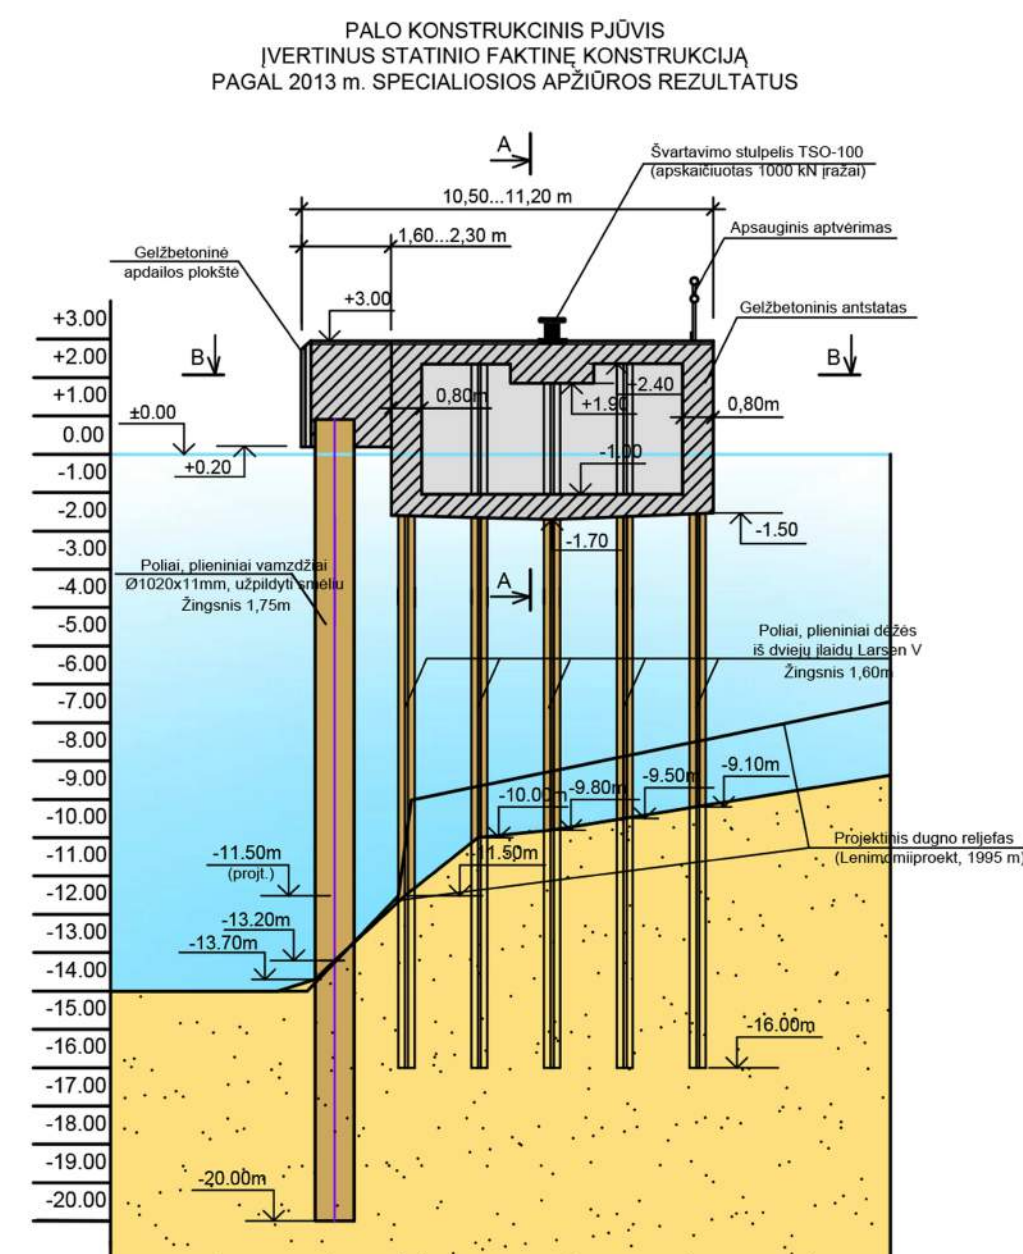

2 pav., lapas 1 iš 3

KLAIPĖDOS VALSTYBINIS JŪRŲ UOSTAS. KRANTINĖ Nr.1
KONSTRUKCINIS PJŪVIS 2-2
M 1:200

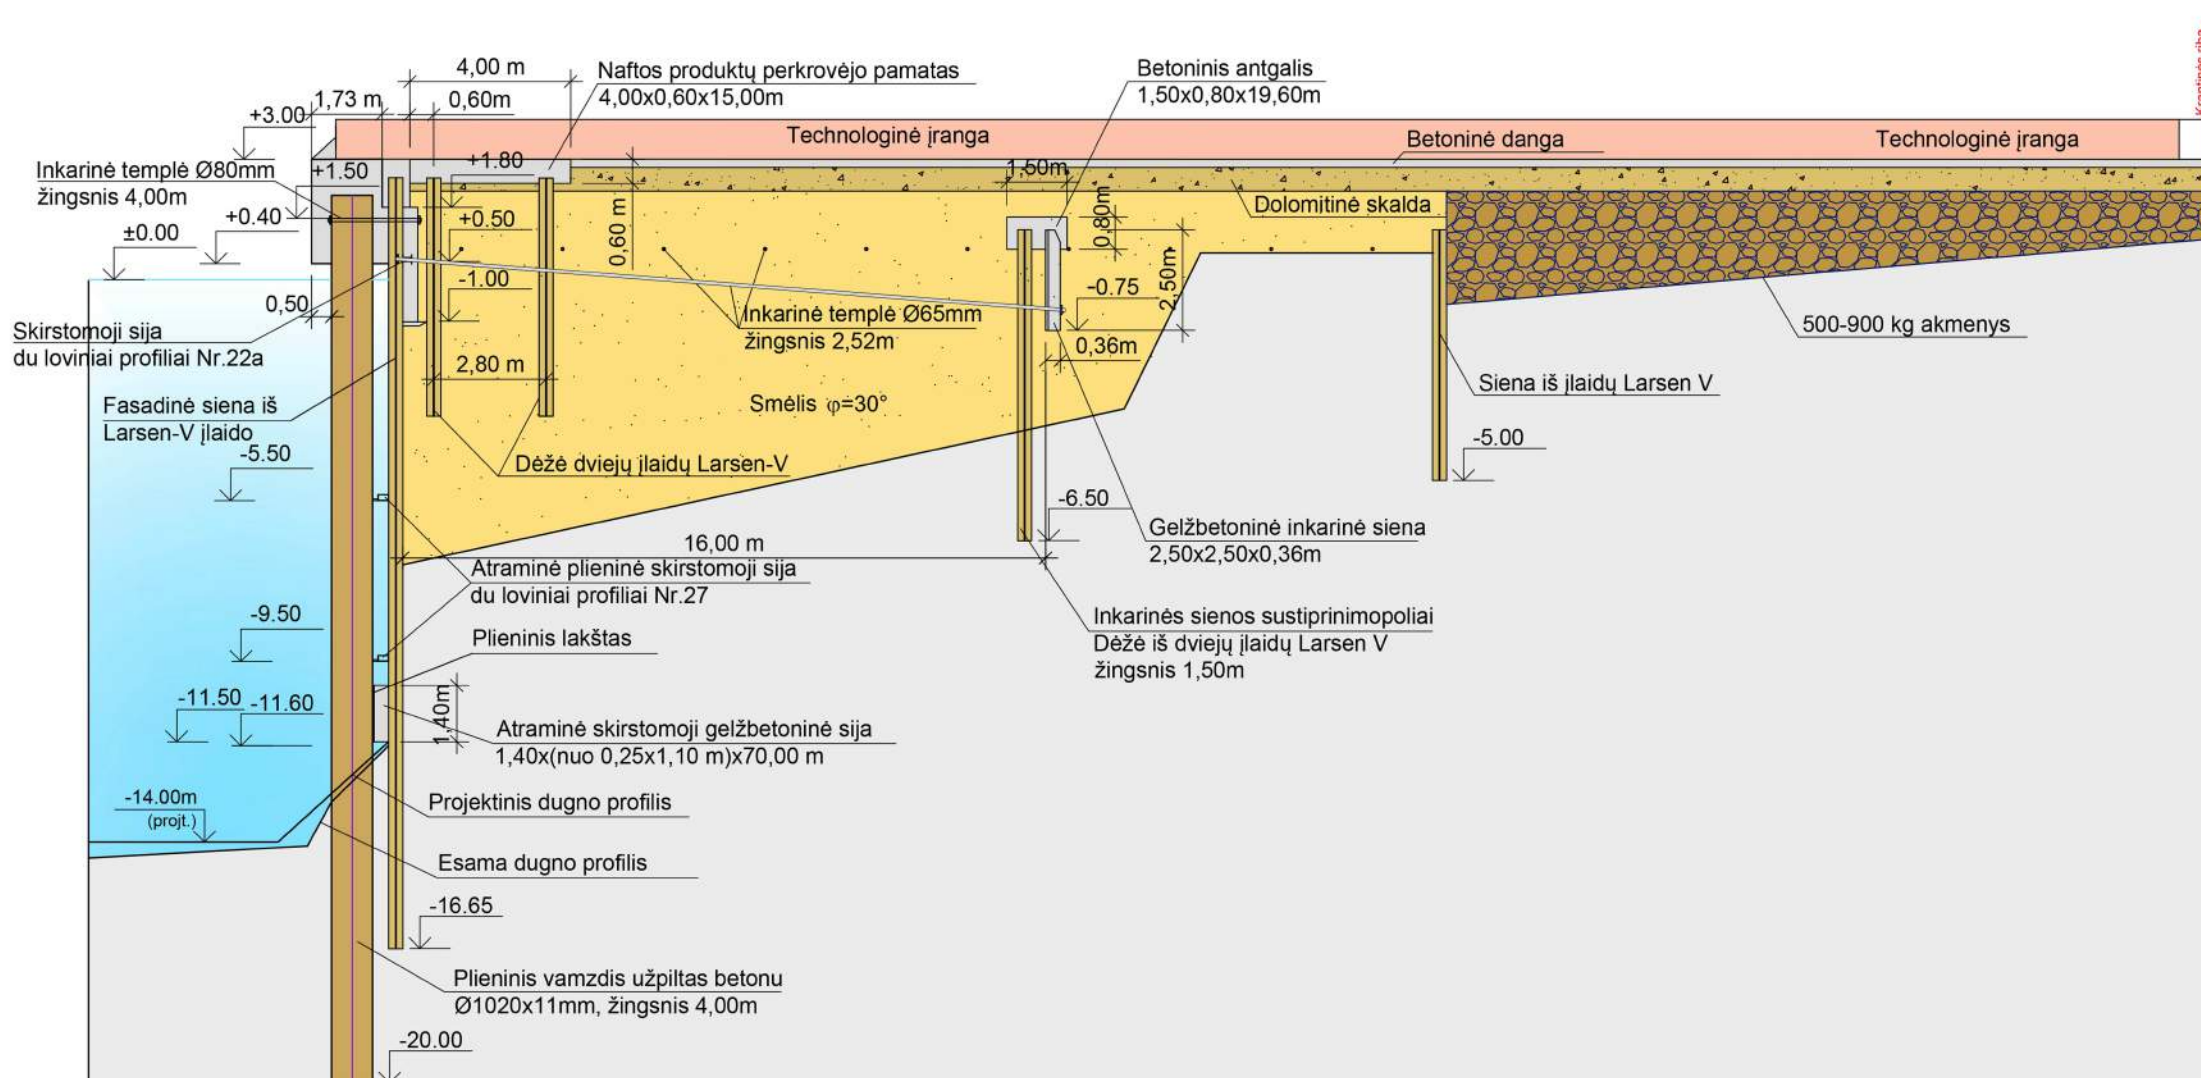


- PASTABOS:**
1. Baltijos jūros lygio sistema
 2. Konstrukcijos pjūvis pateiktas pagal statinio techninį pasą (HS-58-1, "Hidrosfera" 2004m)
 3. Atmušos sąlyginai neparodytos.
 4. Pjūvio padėtis plane parodyta 6 pav.

SUTARTINIAI ŽENKLAI

2 pav., lapas 2 iš 3


KLAIPĖDOS VALSTYBINIS JŪRŲ UOSTAS. KRANTINĖ Nr.1
KONSTRUKCINIS PJŪVIS 3-3
M 1:150

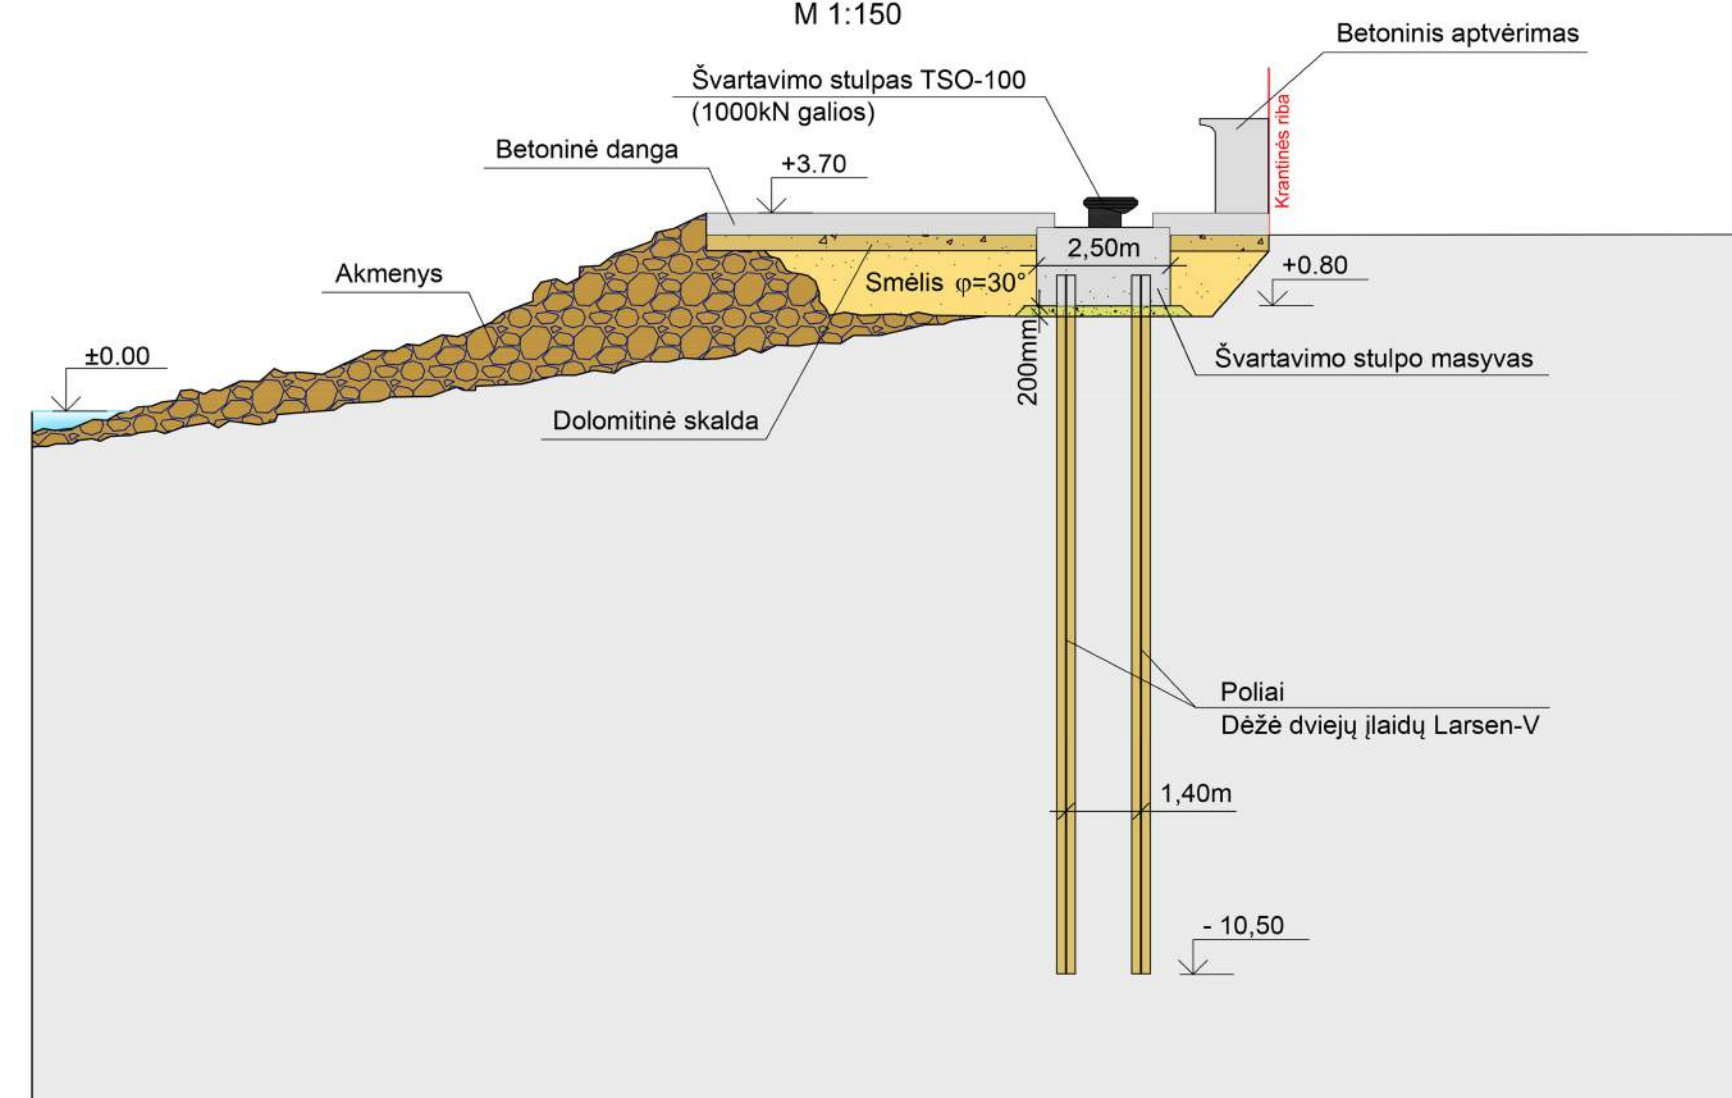

- PASTABOS:
1. Baltijos jūros lygio sistema
 2. Konstrukcijos pjūvis pateiktas pagal statinio techninį pasą (HS-58-1, "Hidrosfera" 2004m)
 3. Pjūvio padėtis plane parodyta 4 priede

SUTARTINIAI ŽENKLAI

2 pav.. lapas 3 iš 3

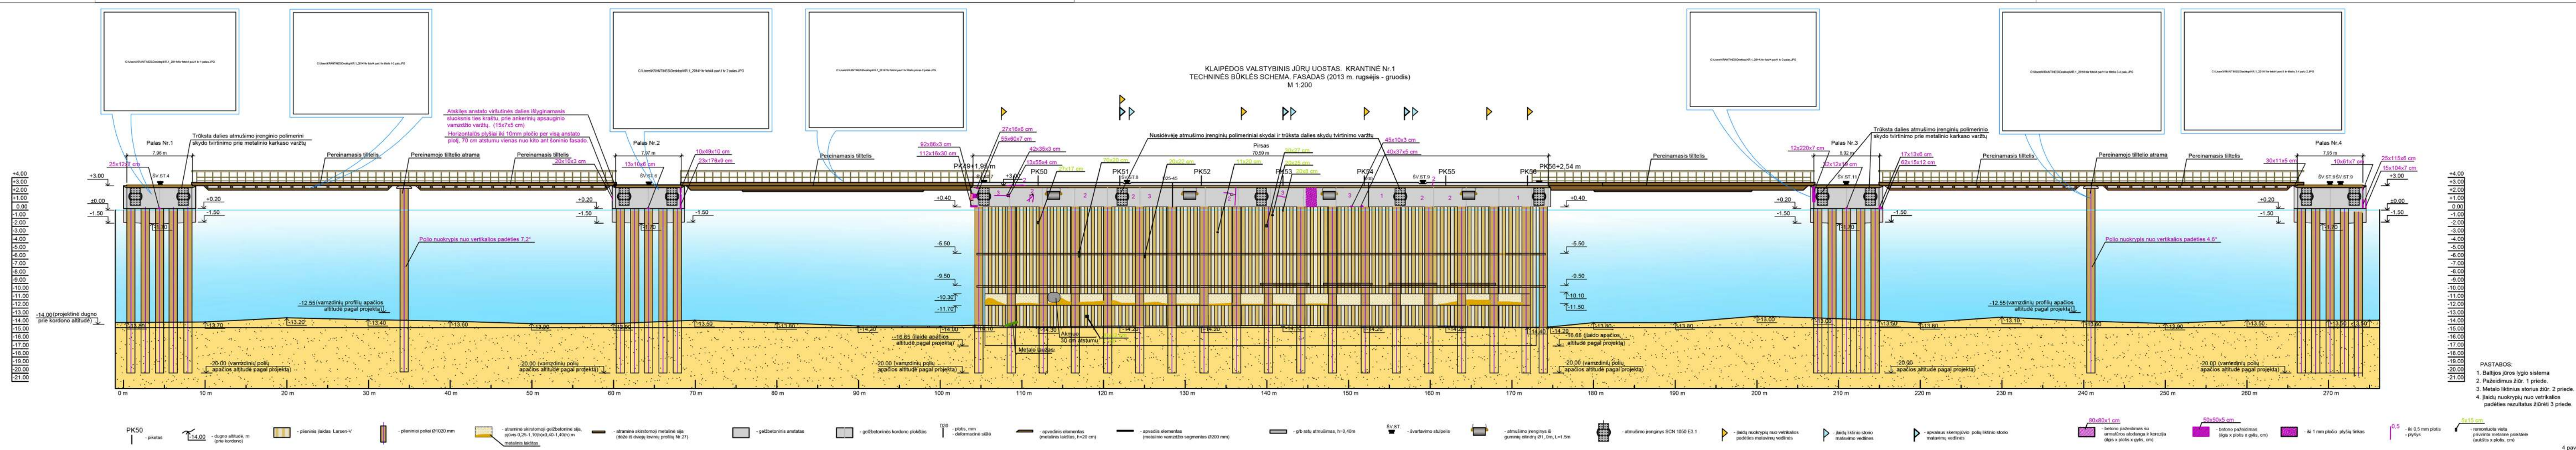

- PASTABOS:
1. Baltijos jūros lygio sistema
 2. Pažeidimus žiūr. 1 priede.
 3. Metalų likinius storiui žiūr. 2 priede.
 4. Jaidų nukrypčių nuo vėtrikalios padėties rezultatus žiūrėti 3 priede.

4 page



VALSTYBĖS ĮMONĖ REGISTRŲ CENTRAS

Vincio Kudirkos g. 18-3, LT-03105 Vilnius, tel. (5) 2688 262, faks. (5) 2688 311, el.p. info@registrucentras.lt

NEKILNOJAMOJO TURTO REGISTRO CENTRINIO DUOMENŲ BANKO IŠRAŠAS

2015-07-10 14:11:16

1. Nekilnojamojo turto registre įregistruotas turtas:

Registro Nr.: 50/168723
Registro tipas: Statiniai
Sudarymo data: 2002-06-10
Adresas: Klaipėdos m. sav. Klaipėdos m. Burių g. 19
Registro tvarkytojas: Valstybės įmonės Registrų centro Klaipėdos filialas

2. Nekilnojamieji daiktai:

2.1. Susisieikimo komunikacijos - Krantinė Nr.2

Aprašymas / pastabos: Krantinės ilgis 683.68m, plotis 4m-50m

Unikalus daikto numeris: 2100-2014-5013

Daikto pagrindinė naudojimo paskirtis: Vandens uostų

Pažymėjimas plane: 2i

Statybos pradžios metai: 1963

Statybos pabaigos metai: 1997

Rekonstravimo pradžios metai: 1997

Rekonstravimo pabaigos metai: 1997

Baigtumo procentas: 100 %

Atkūrimo sąnaudos (statybos vertė): 8208121 Eur

Atkuriamoji vertė: 4918906 Eur

Atkūrimo sąnaudų (statybos vertės) ir atkuriamosios

vertės nustatymo data: 2008-04-08

Vidutinė rinkos vertė: 4918906 Eur

Vidutinės rinkos vertės nustatymo būdas: Atkuriamoji vertė

Vidutinės rinkos vertės nustatymo data: 2008-04-08

Kadastro duomenų nustatymo data: 2008-04-08

3. Daikto priklausiniai iš kito registro: įrašų nėra

4. Nuosavybė:

4.1.

Nuosavybės teisė

Savininkas: LIETUVOS RESPUBLIKA, a.k. 111105555

Daiktas: susisieikimo komunikacijos Nr. 2100-2014-5013, aprašytos p. 2.1.

Įregistravimo pagrindas: Steigėjo įsakymas, 1993-11-29, Nr. 446

Priėmimo - perdavimo aktas, 1993-12-21

Statybos inspekcijos tarnybos pažyma, 2003-04-22, Nr. VSI-P212

Įrašas galioja: Nuo 2003-07-02

5. Valstybės ir savivaldybių žemės patikėjimo teisė: įrašų nėra

6. Kitos daiktinės teisės:

6.1.

Turto patikėjimo teisė

Patikėtinis: Valstybės įmonė Klaipėdos valstybinio jūrų uosto direkcija, a.k. 240329870

Daiktas: susisieikimo komunikacijos Nr. 2100-2014-5013, aprašytos p. 2.1.

Įregistravimo pagrindas: Steigėjo įsakymas, 1993-11-29, Nr. 446

Priėmimo - perdavimo aktas, 1993-12-21

Statybos inspekcijos tarnybos pažyma, 2003-04-22, Nr. VSI-P212

Įrašas galioja: Nuo 2003-07-02

7. Juridiniai faktai: įrašų nėra

8. Žymos: įrašų nėra

9. Specialiosios žemės ir miško naudojimo sąlygos: įrašų nėra

10. Daikto registravimas ir kadastro žymos:

10.1.

Kadastrinius matavimus atliko (kadastro žyma)

Valstybės įmonės Registrų centro Klaipėdos filialas, a.k. 140042759

Daiktas: susisieikimo komunikacijos Nr. 2100-2014-5013, aprašytos p. 2.1.

Įregistravimo pagrindas: Nekilnojamojo daikto kadastro duomenų byla, 2008-04-08

Įrašas galioja: Nuo 2008-04-14

11. Registro pastabos ir nuorodos: įrašų nėra

12. Kita informacija:

Archyvinės bylos Nr.: 21/22334





13. Informacija apie duomenų sandoriui tikslinimą: įrašų nėra

2015-07-10 14:11:16

Dokumentą atspausdino

AKVILĖ BUROKIENĖ



KLAIPĖDOS VALSTYBINIS JŪRŲ UOSTAS. KRANTINĖ Nr.2
KONSTRUKCINIS PJŪVIS 1-1 (2014 m.)
M 1:150

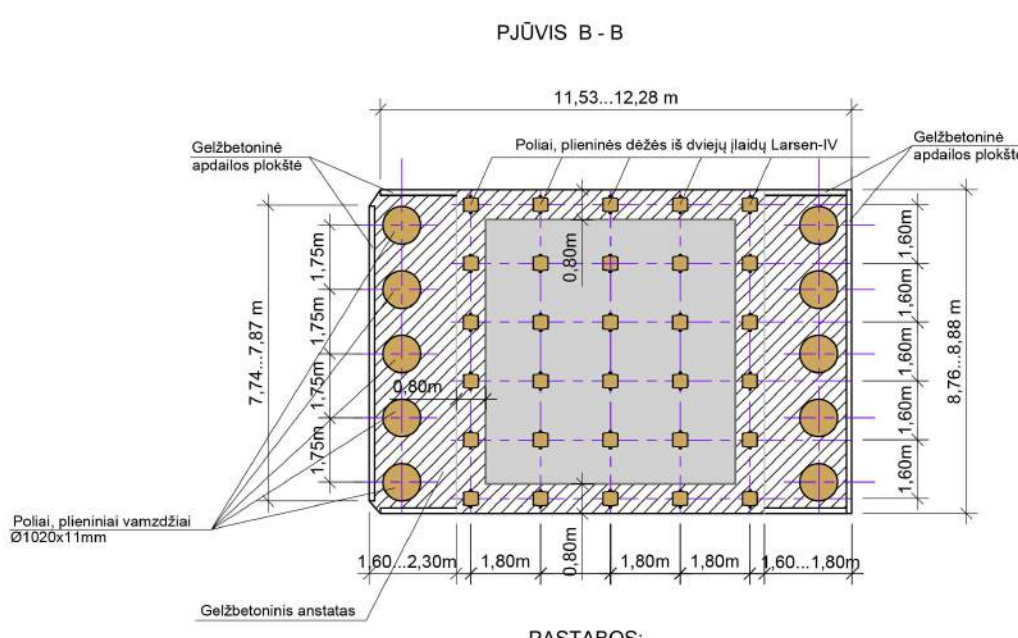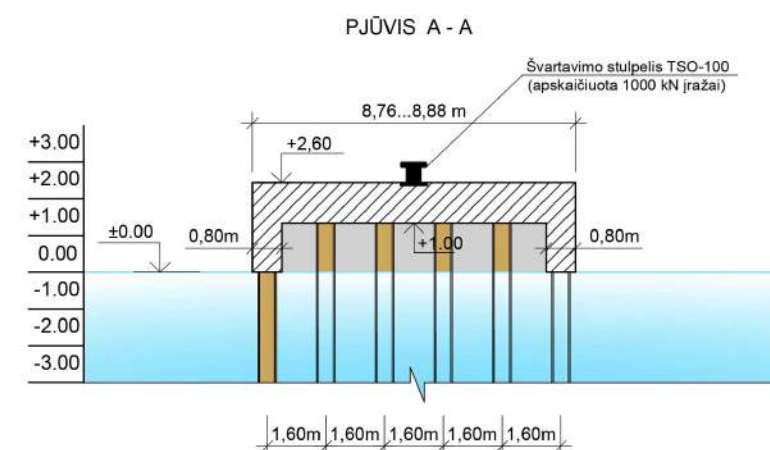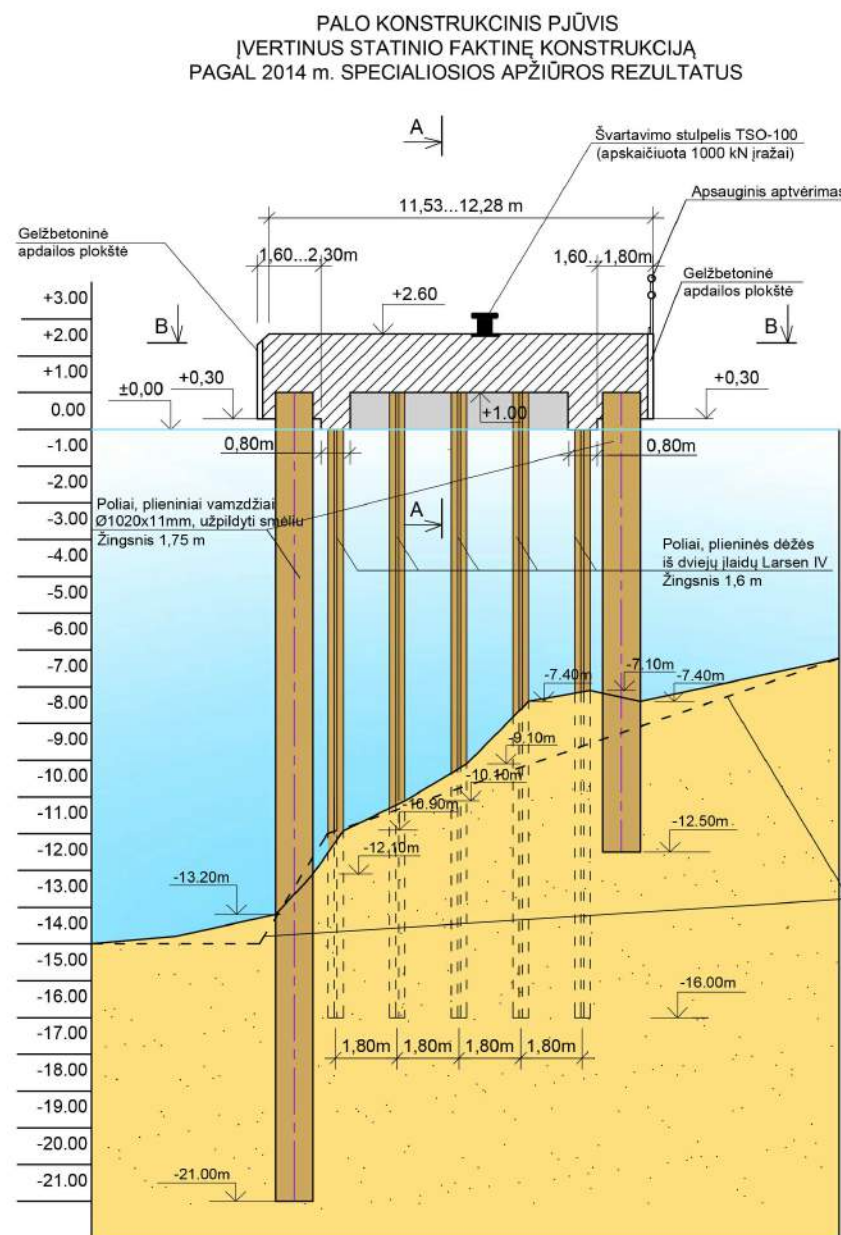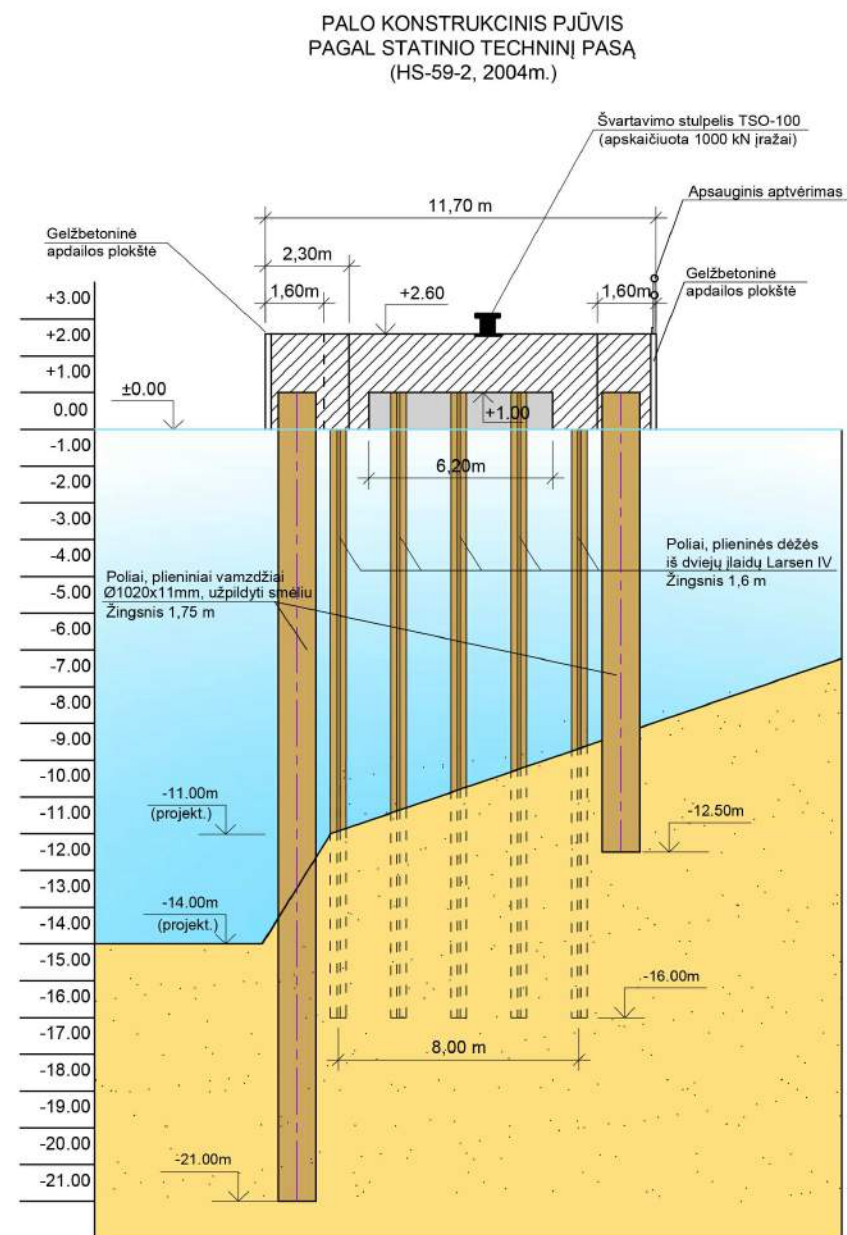

PASTABOS:
1. Baltijos jūros lygio sistema
2. Atmušos sąlyginai neparodytos.
3. Pjūvio padėtis plane parodyta 6 pav.

2 pav., lapas 1 iš 3


KLAIPĖDOS VALSTYBINIS JŪRŲ UOSTAS. KRANTINĖ Nr.2
SKERSINIAI ŠLIATŲ PROFILAI
M 1:400

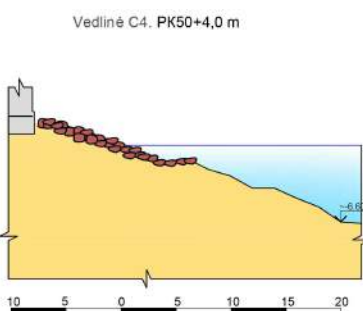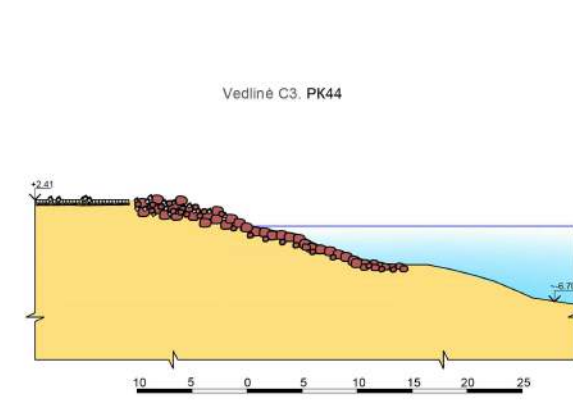

PASTABOS:
- Aukštųjų sistema - Baltijos
- Šlaitų skersinių profilių matavimų vedinių padėtis plane parodyta 6 pav.
- Projektinis kranto tvirtinimo šlaitas - 1:2.5

7 pav., lapas 2 iš 2


KLAIPĖDOS VALSTYBINIS JŪRŲ UOSTAS. KRANTINĖ Nr.2
KONSTRUKCINIS PJŪVIS 2-2 (2014m.)
M 1:200

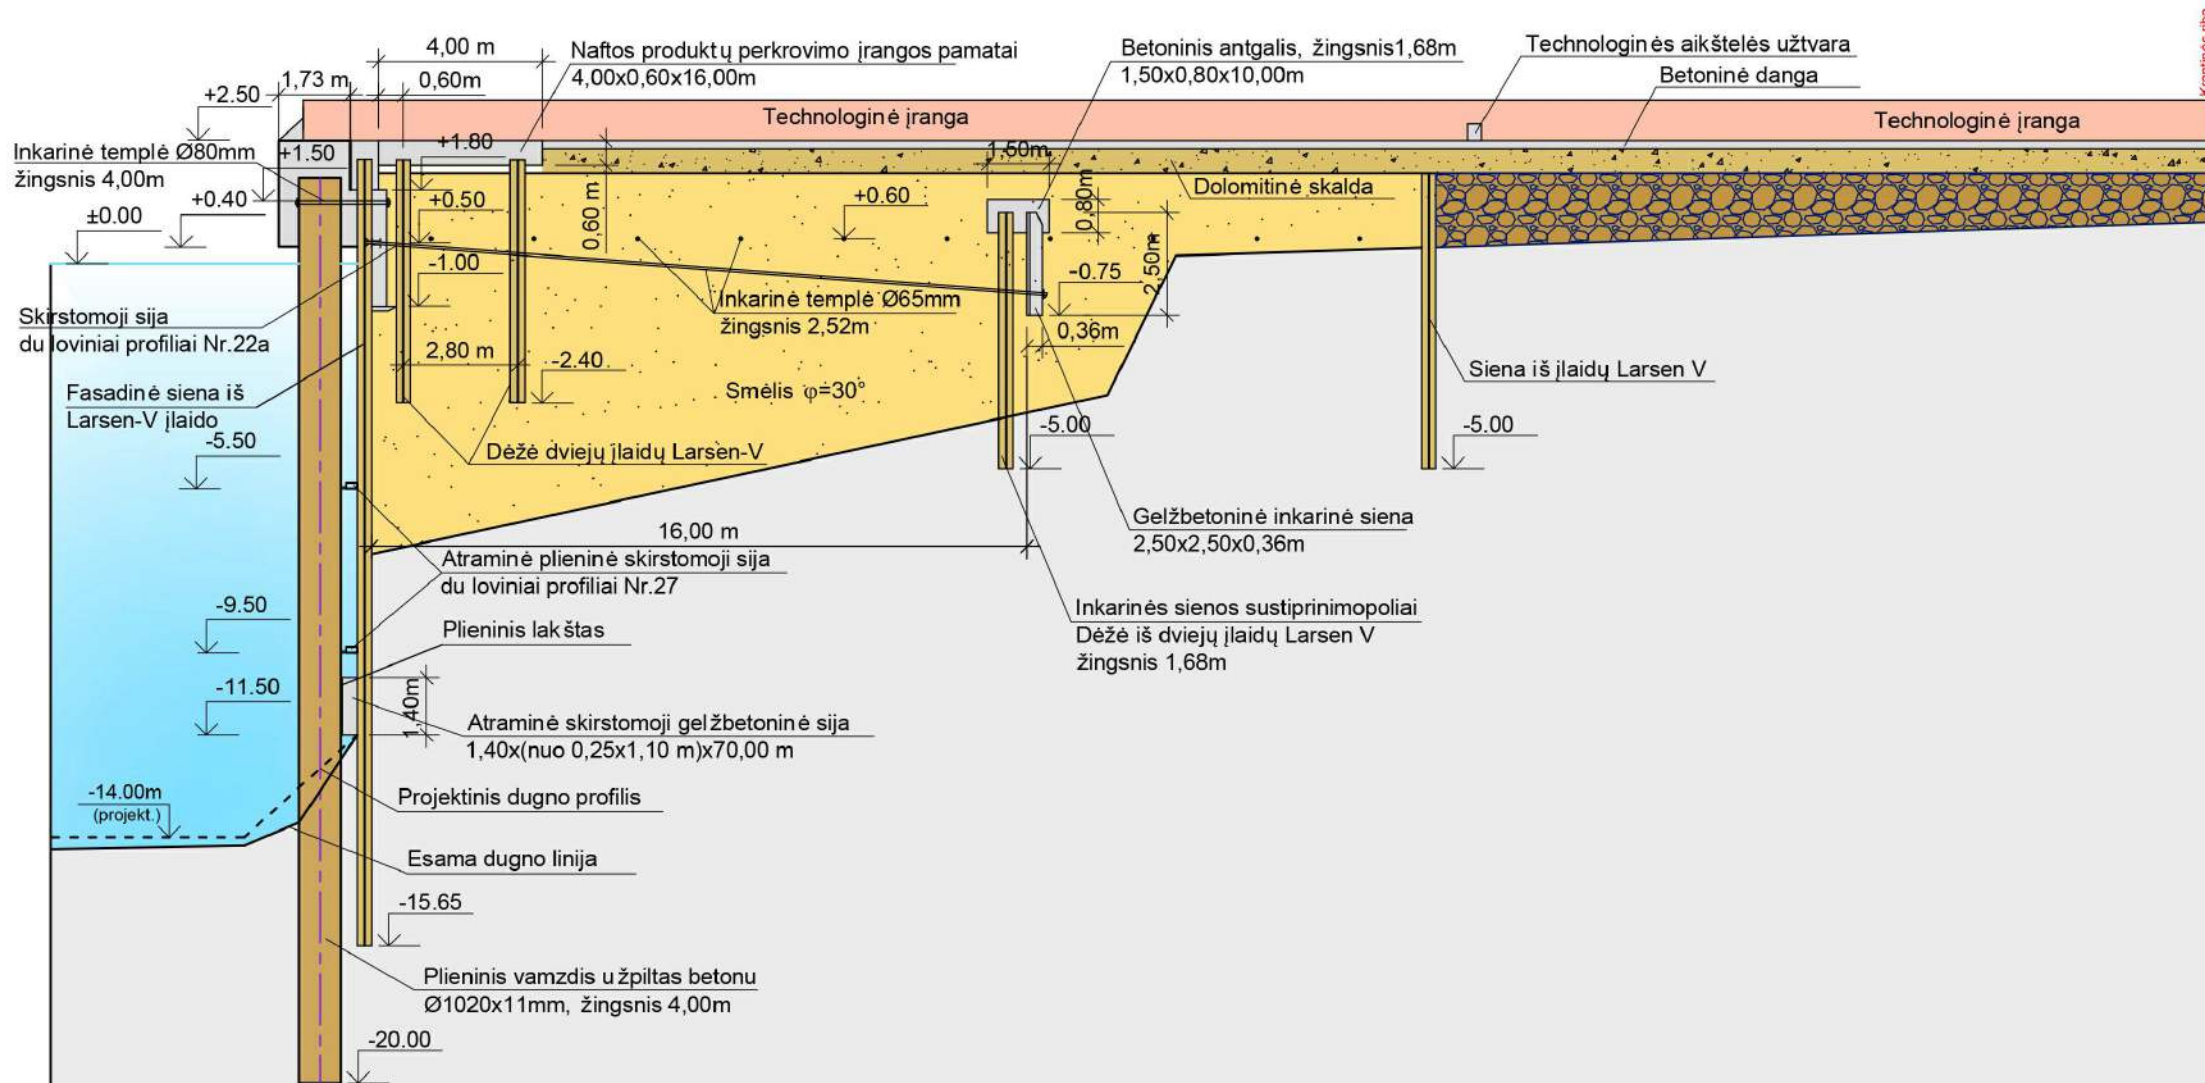

PASTABOS:
1. Baltijos jūros lygio sistema

2 pav., lapas 2 iš 3

KLAIPĖDOS VALSTYBINIS JŪRŲ UOSTAS. KRANTINĖ Nr.2
KONSTRUKCINIS PJŪVIS 3-3
M 1:150

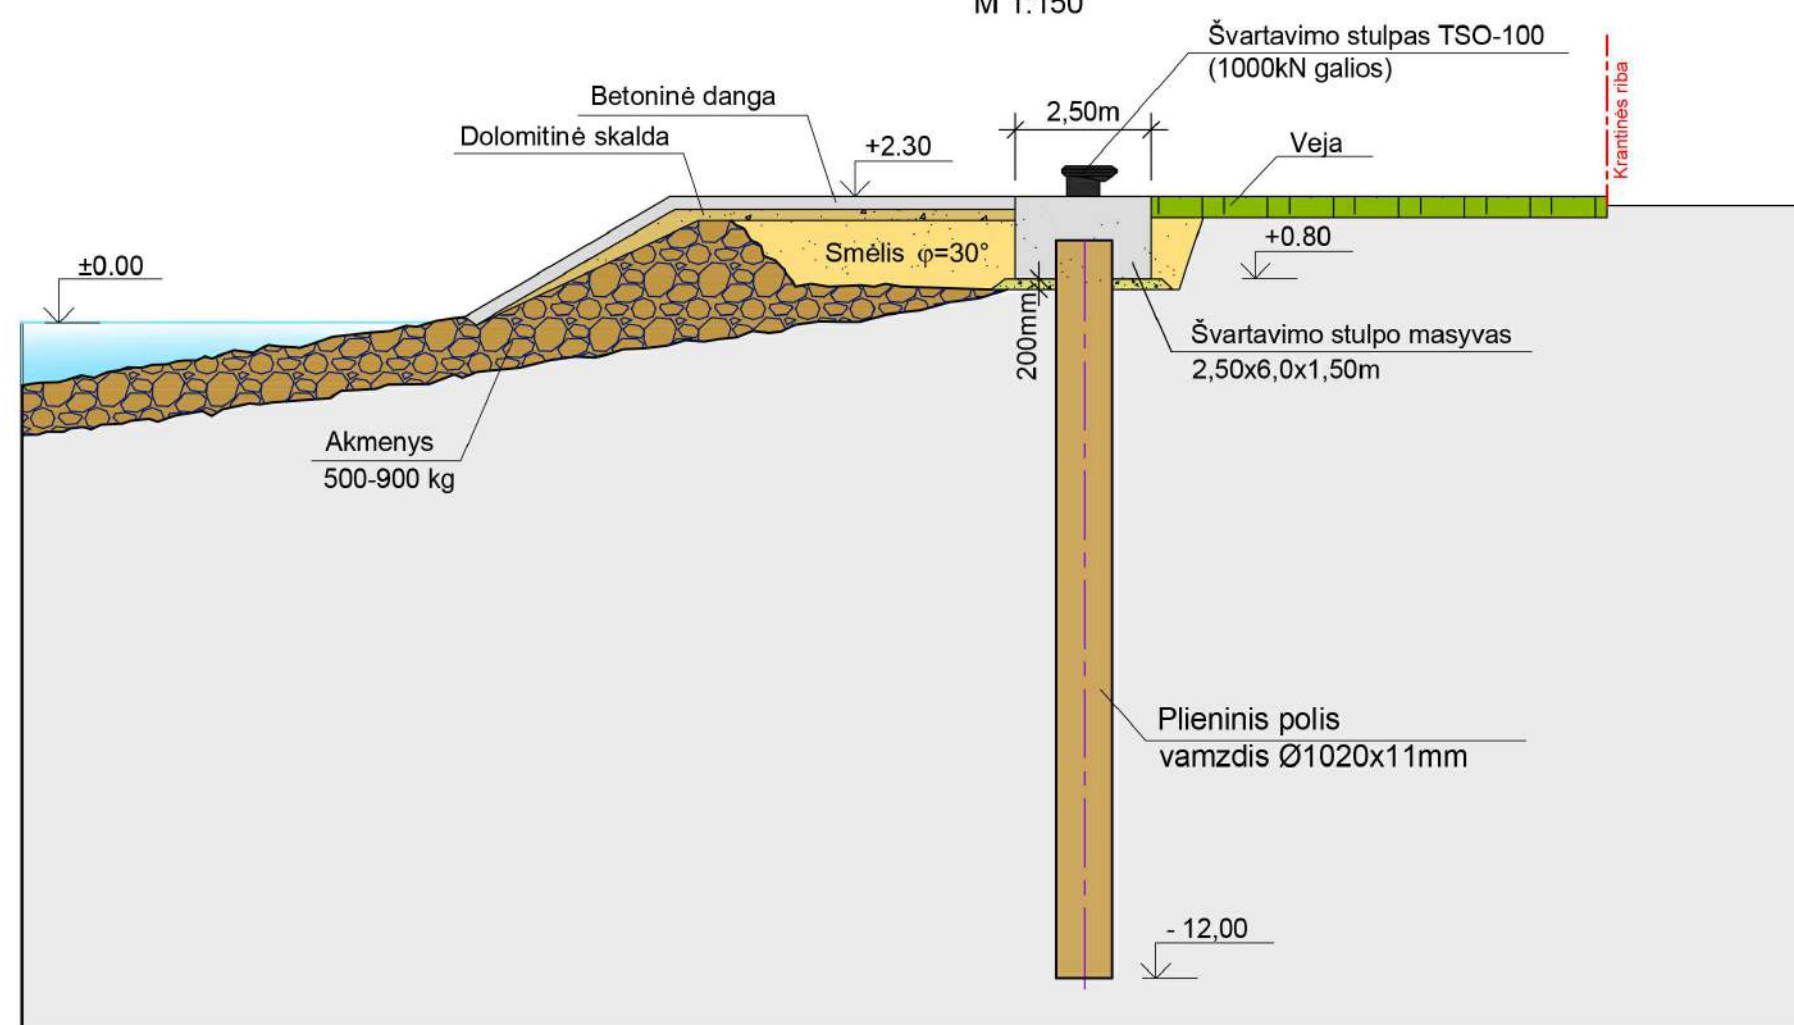

PASTABOS:



1. Baltijos jūros lygio sistema
2. Konstrukcijos pjūvis pateiktas pagal statinio techninį pasą (HS-59-2, 2004m)
3. Pjūvio padėtis plane parodyta 6 paveiksle.

SUTARTINIAI ŽENKLAI

- Gelžbetonis


2 pav., lapas 3 iš 3

KLAIPĖDOS VALSTYBINIS JŪRŲ UOSTAS. KRANTINĖ Nr.2
SKERSINIAI ŠLIATŲ PROFILAI
M 1:400

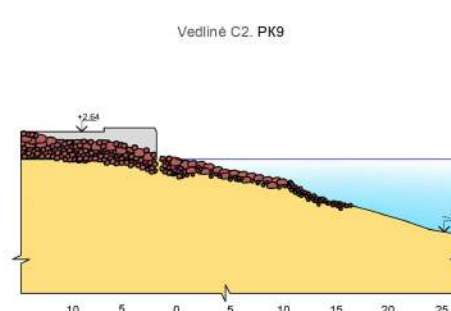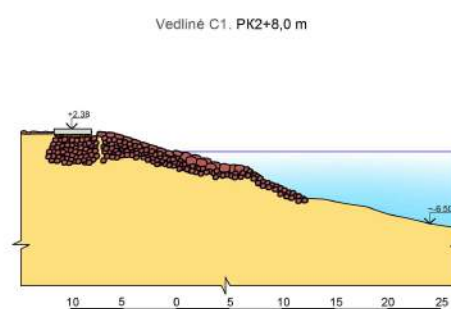

PASTABOS:
- Aukštųjų sistema - Baltijos
- Šlaitų skersinių profilių matavimų vedinių padėtis plane parodyta 6 pav.
- Projektinis kranto tvirtinimo šlaitas - 1:2.5

7 pav., lapas 2 iš 2

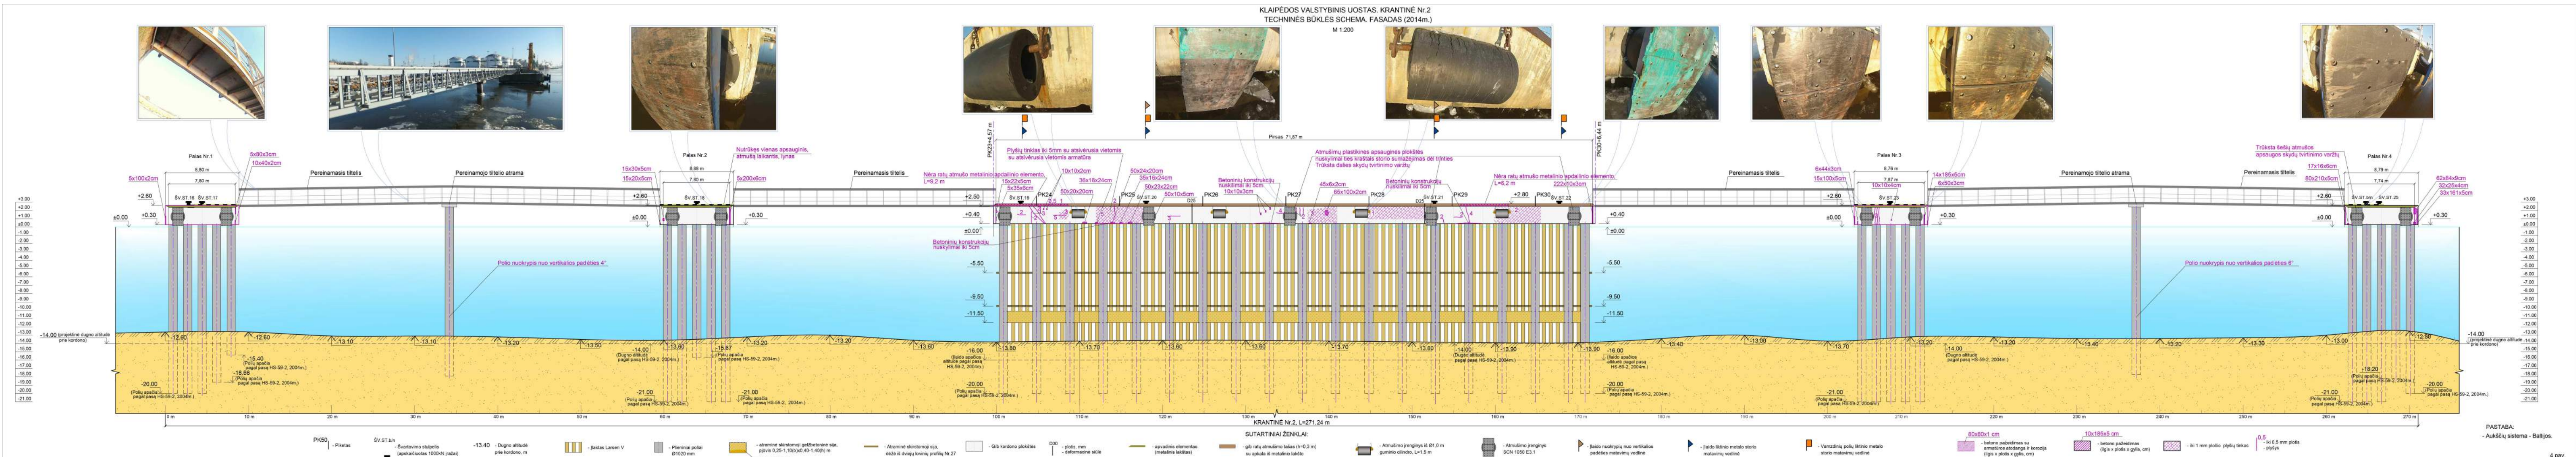



PASTABA:
- Aukštųjų sistema - Baltijos


4 pav.


4 priedas

Triukšmo modeliavimo rezultatai

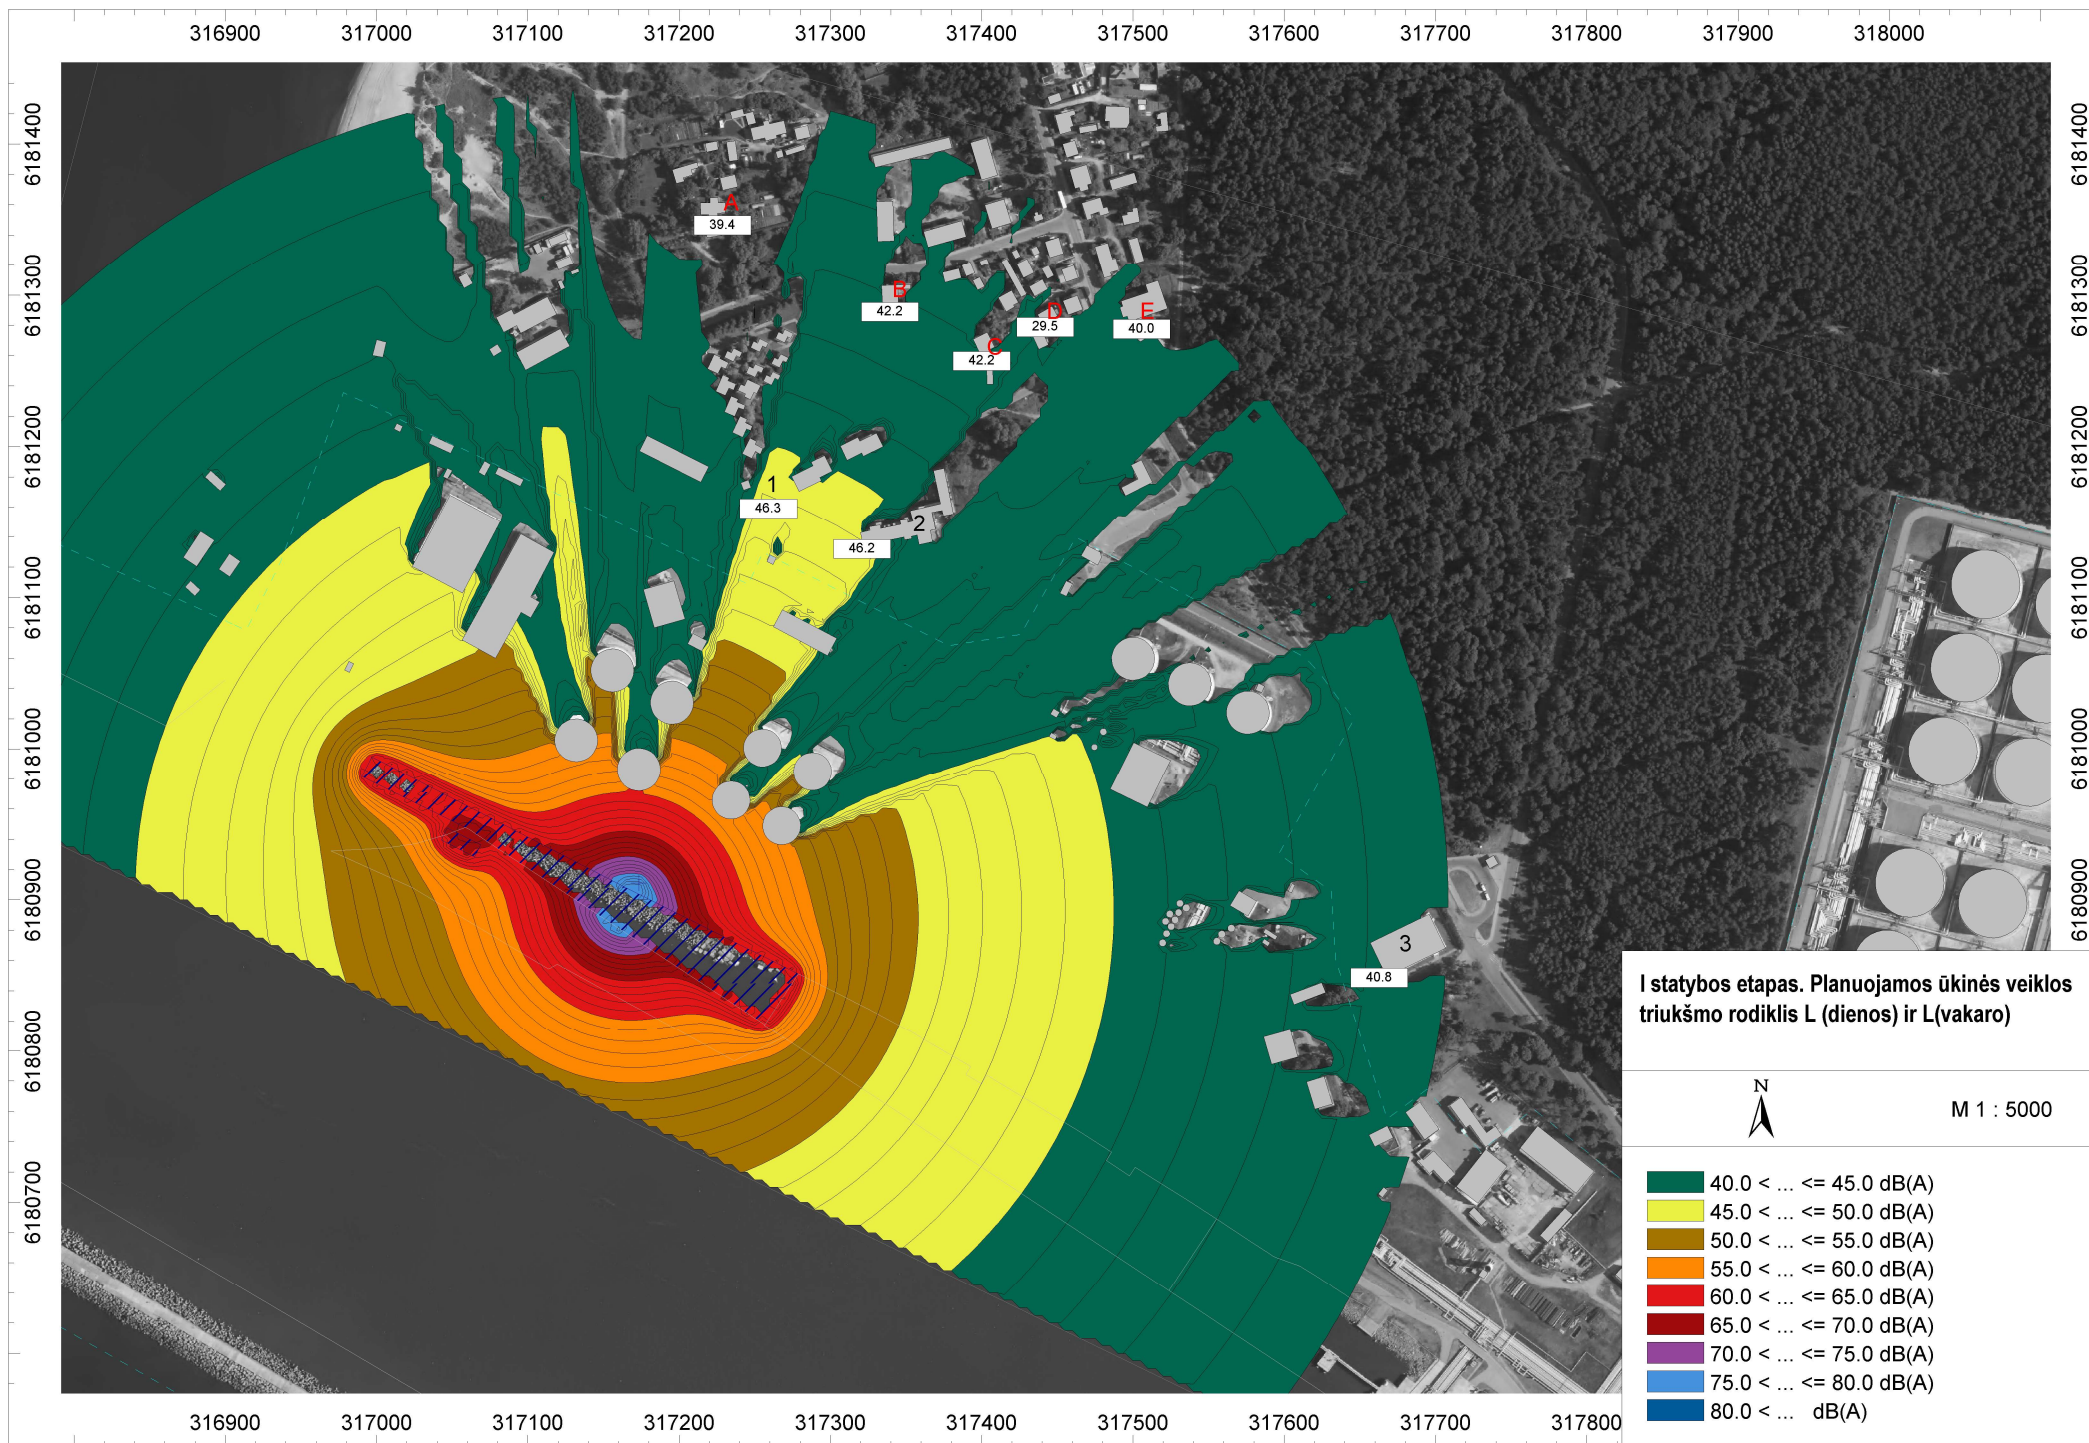

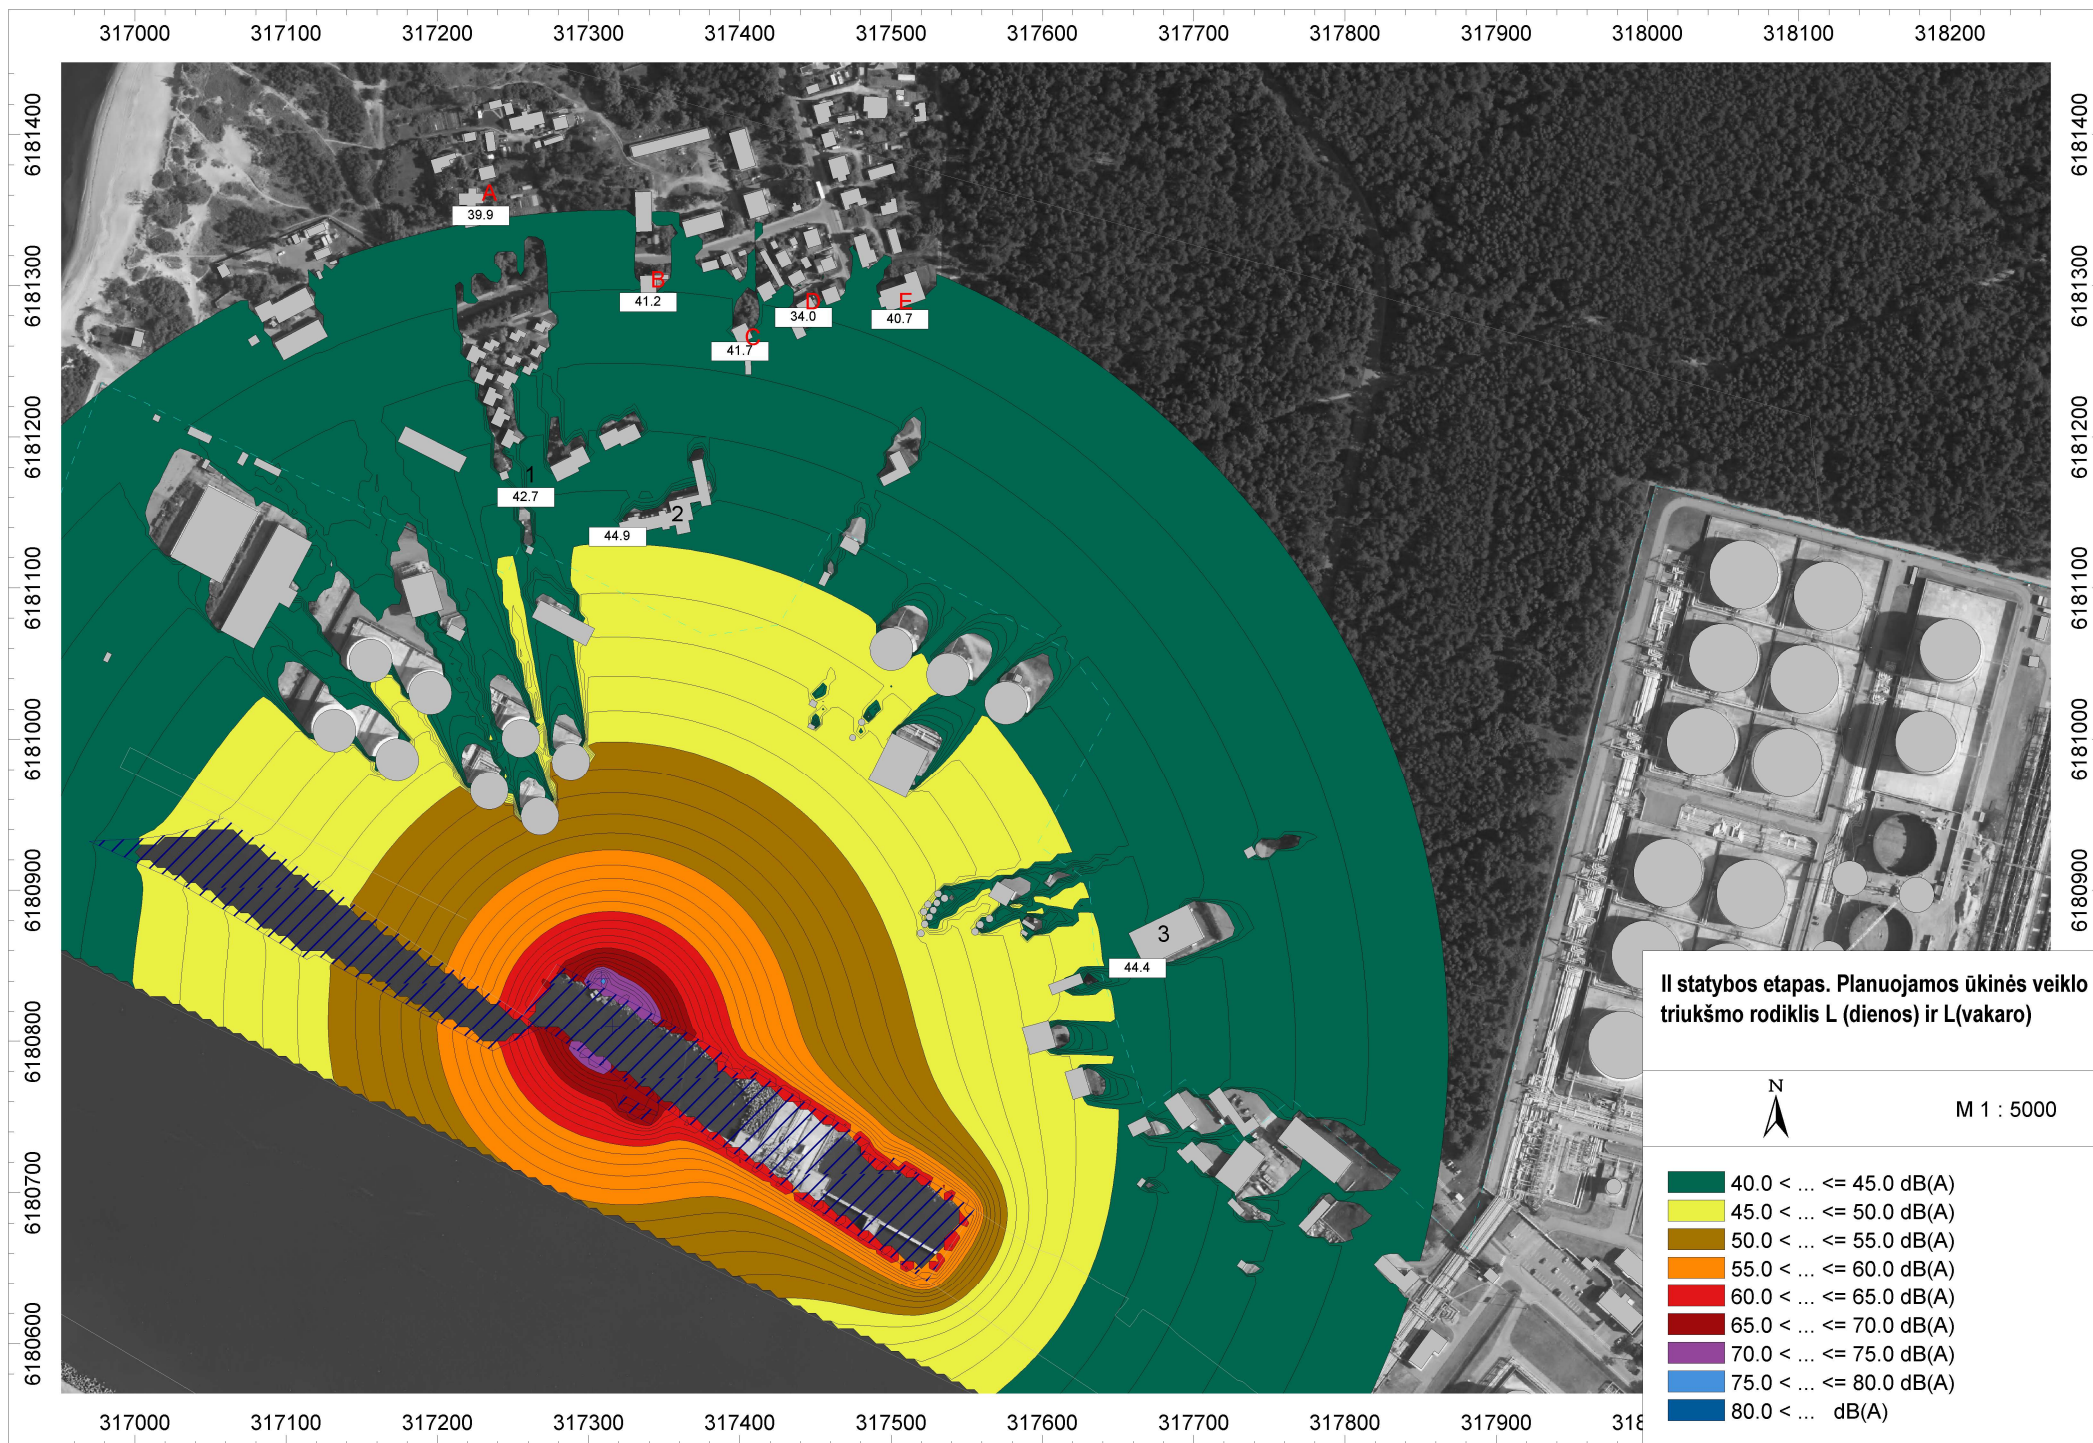


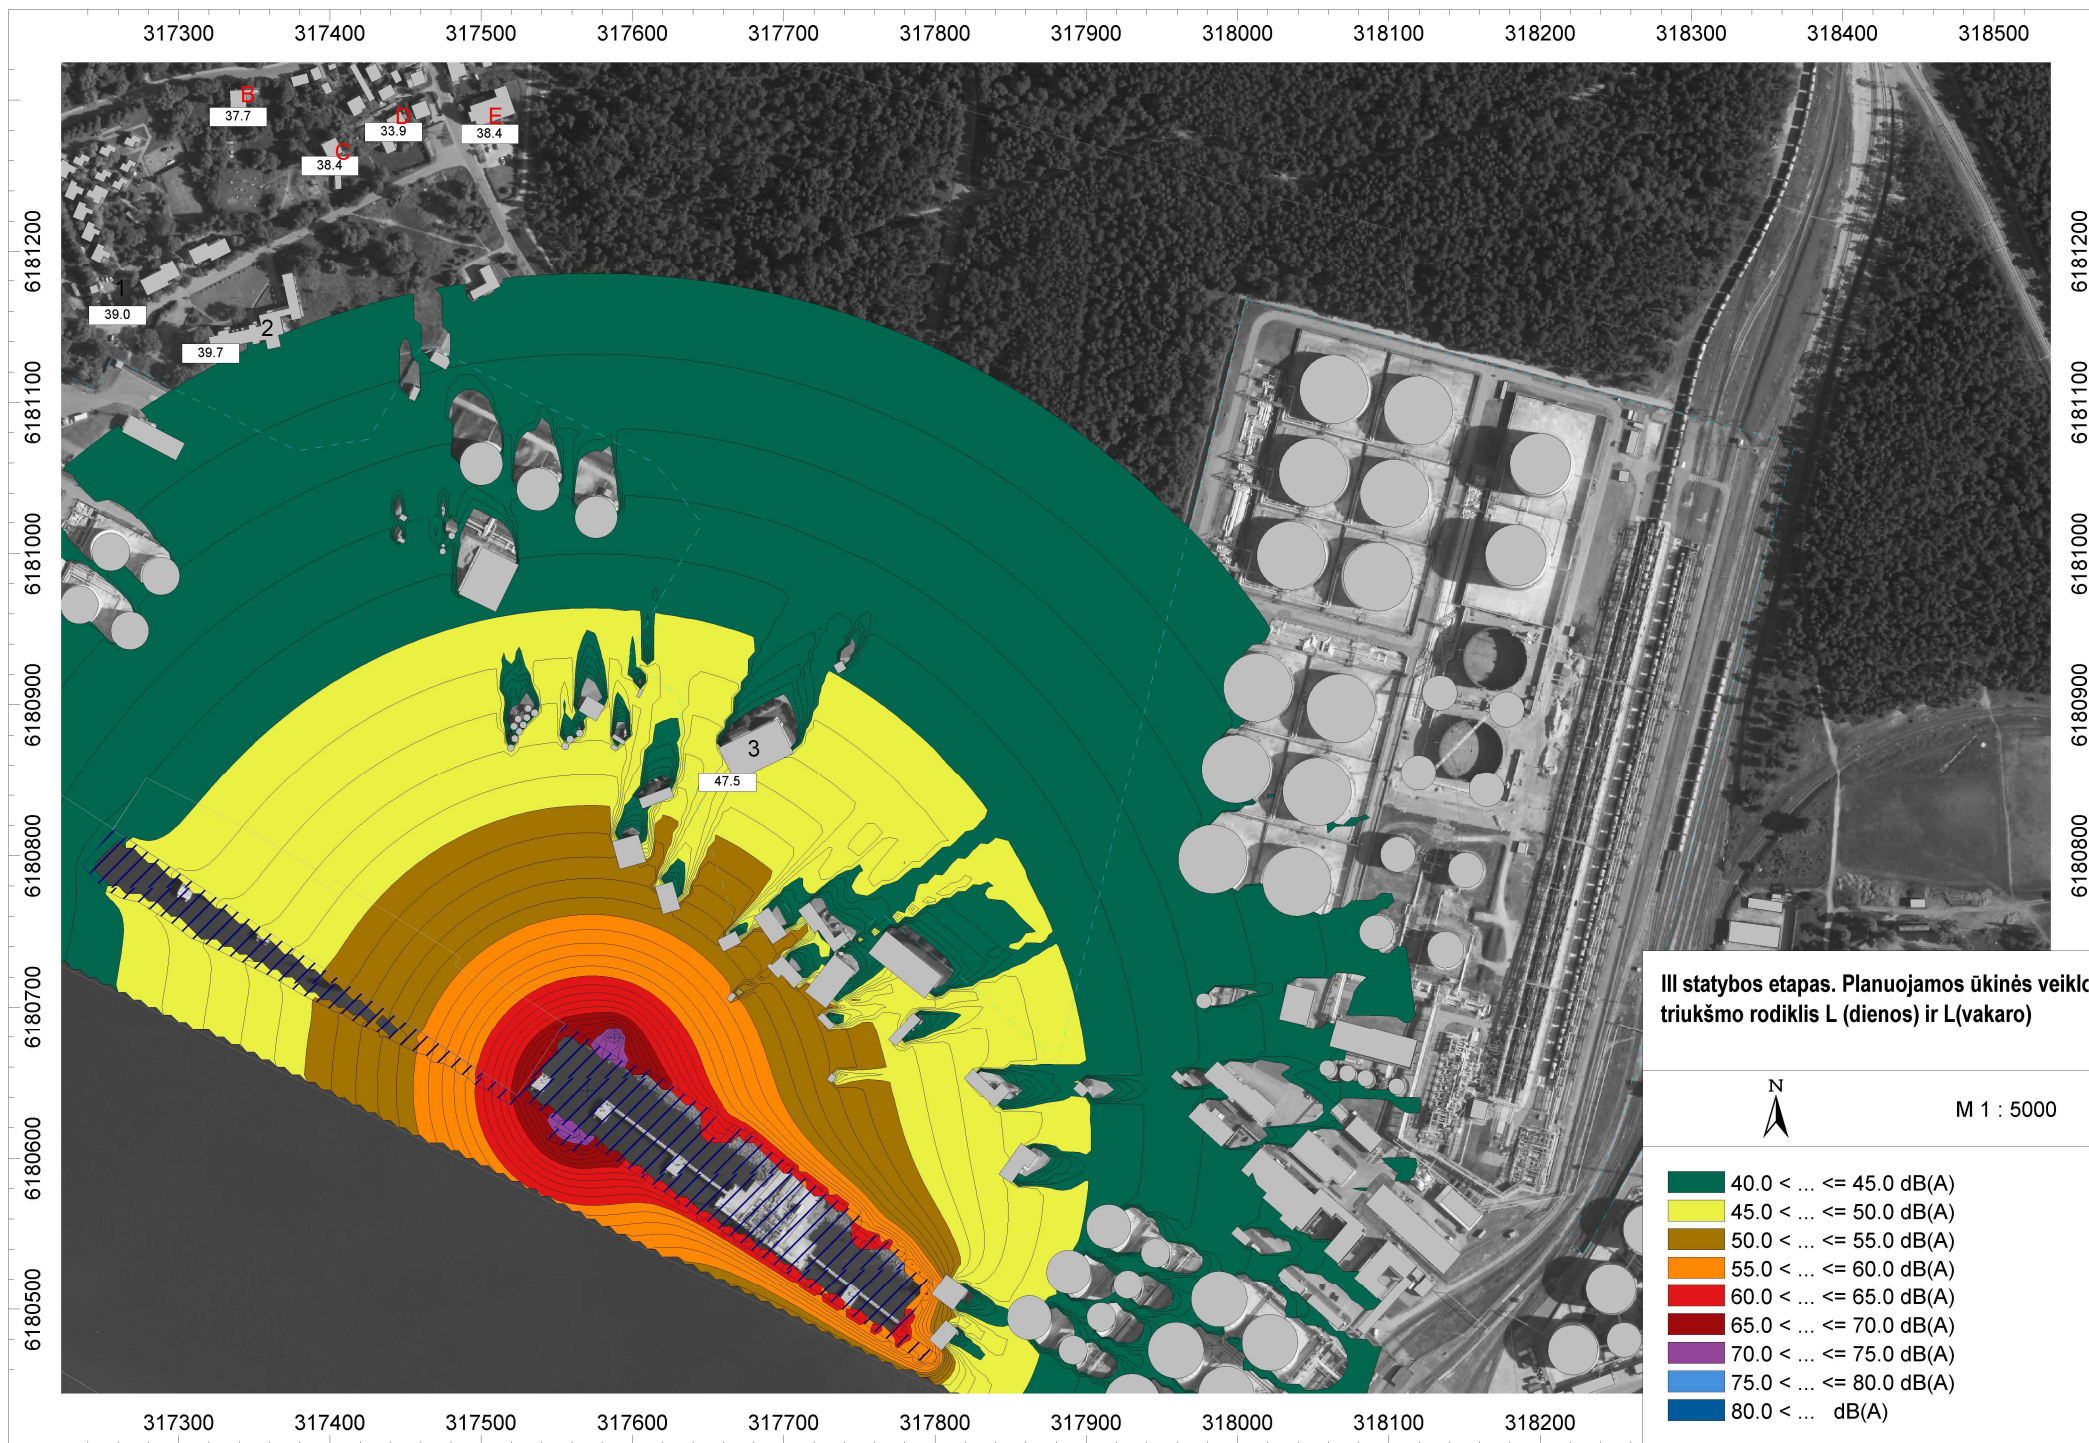

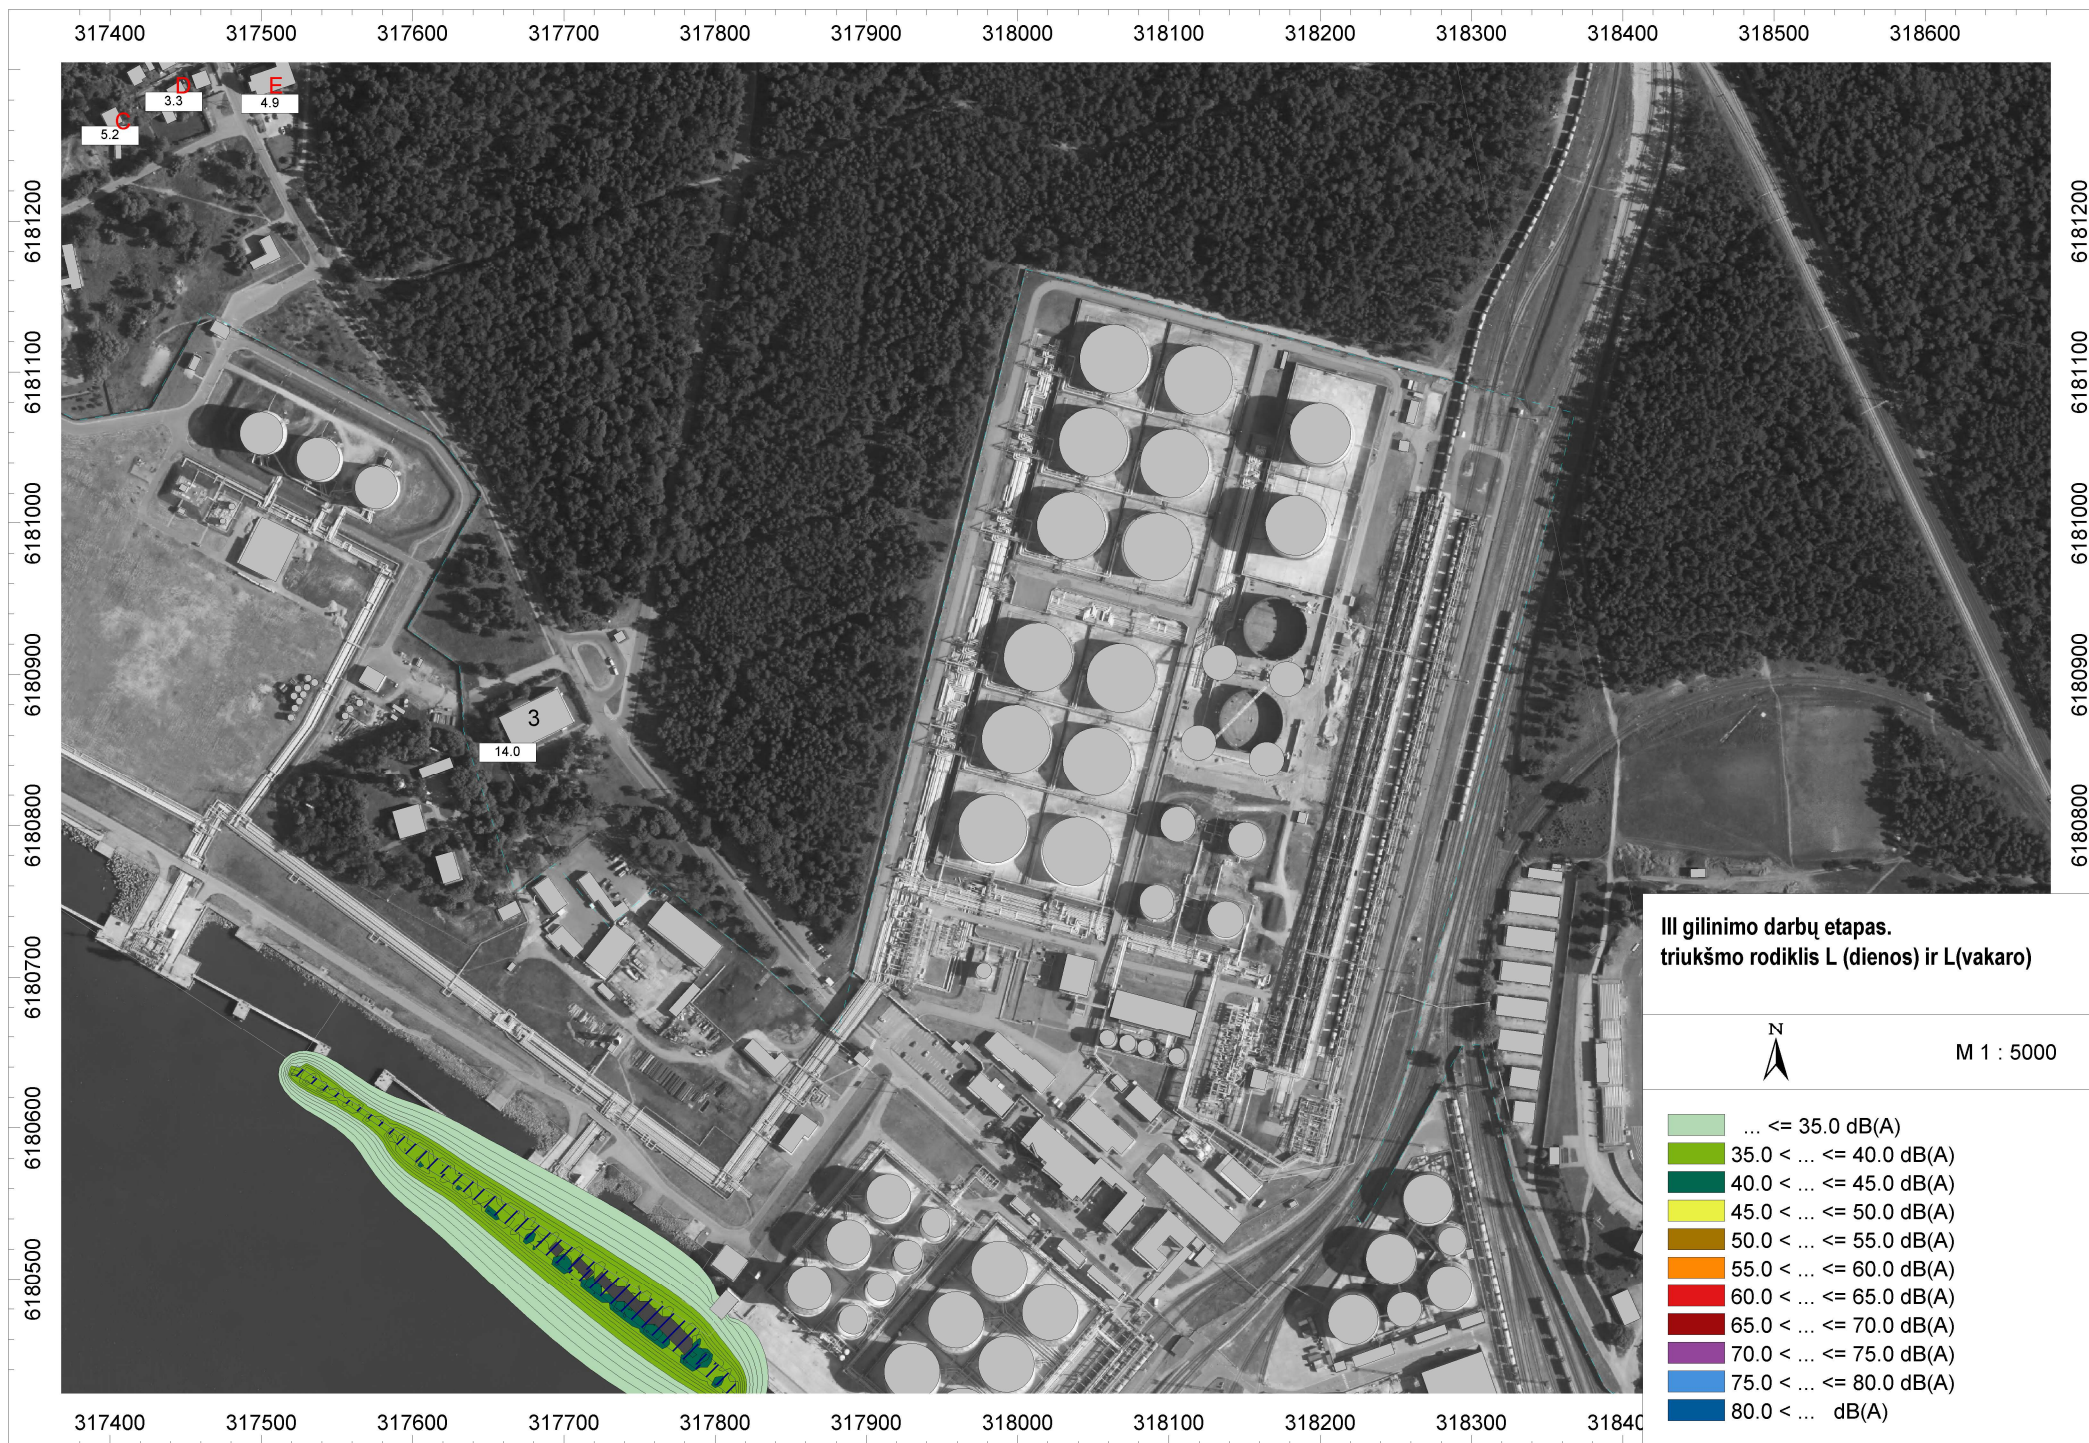


5 priedas

Inžineriniai geologiniai pjūviai

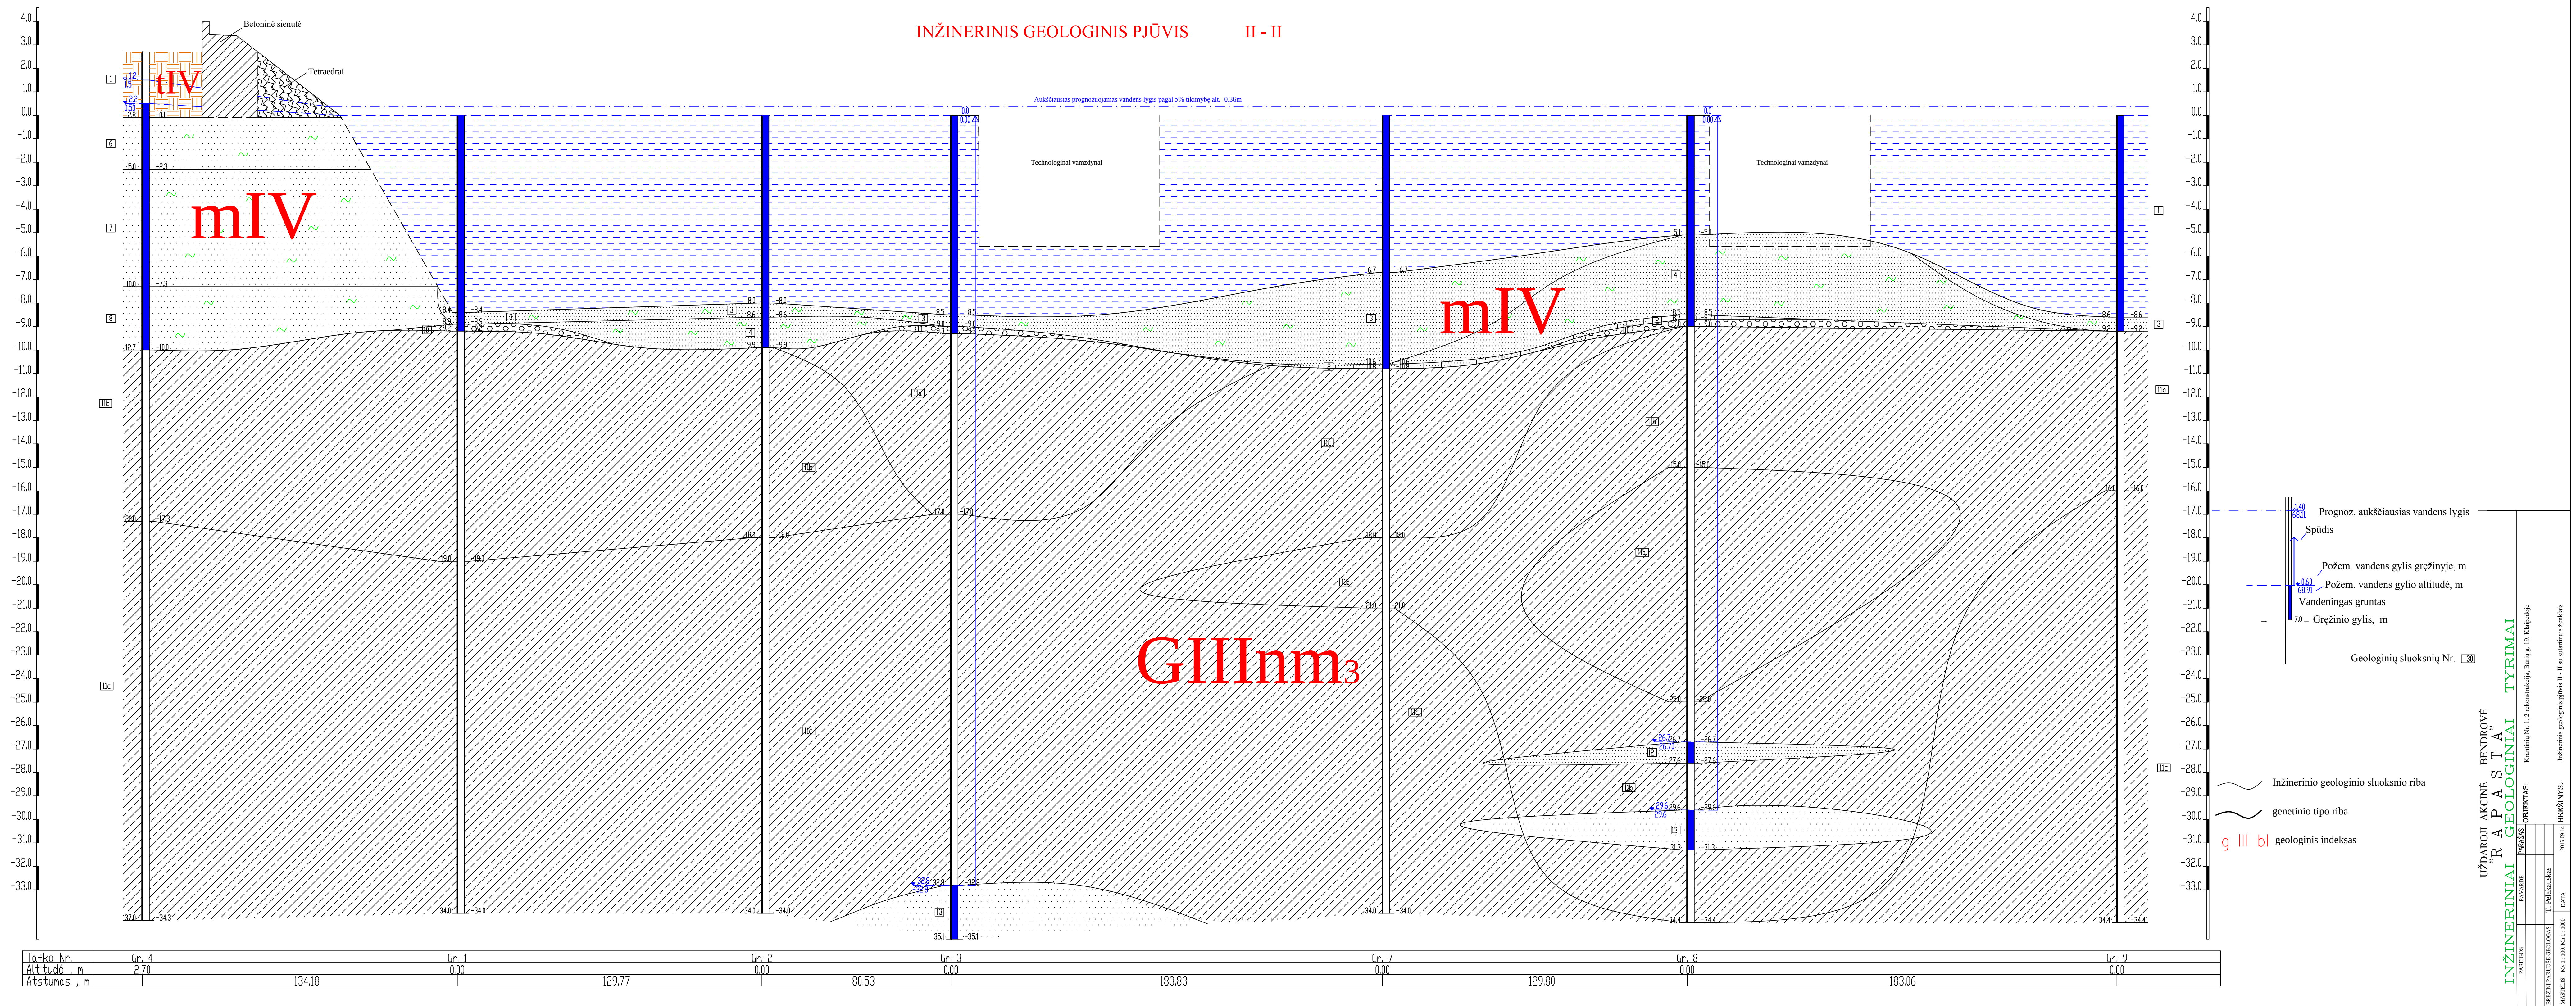


INŽINERINIS GEOLOGINIS PJŪVIS I - I

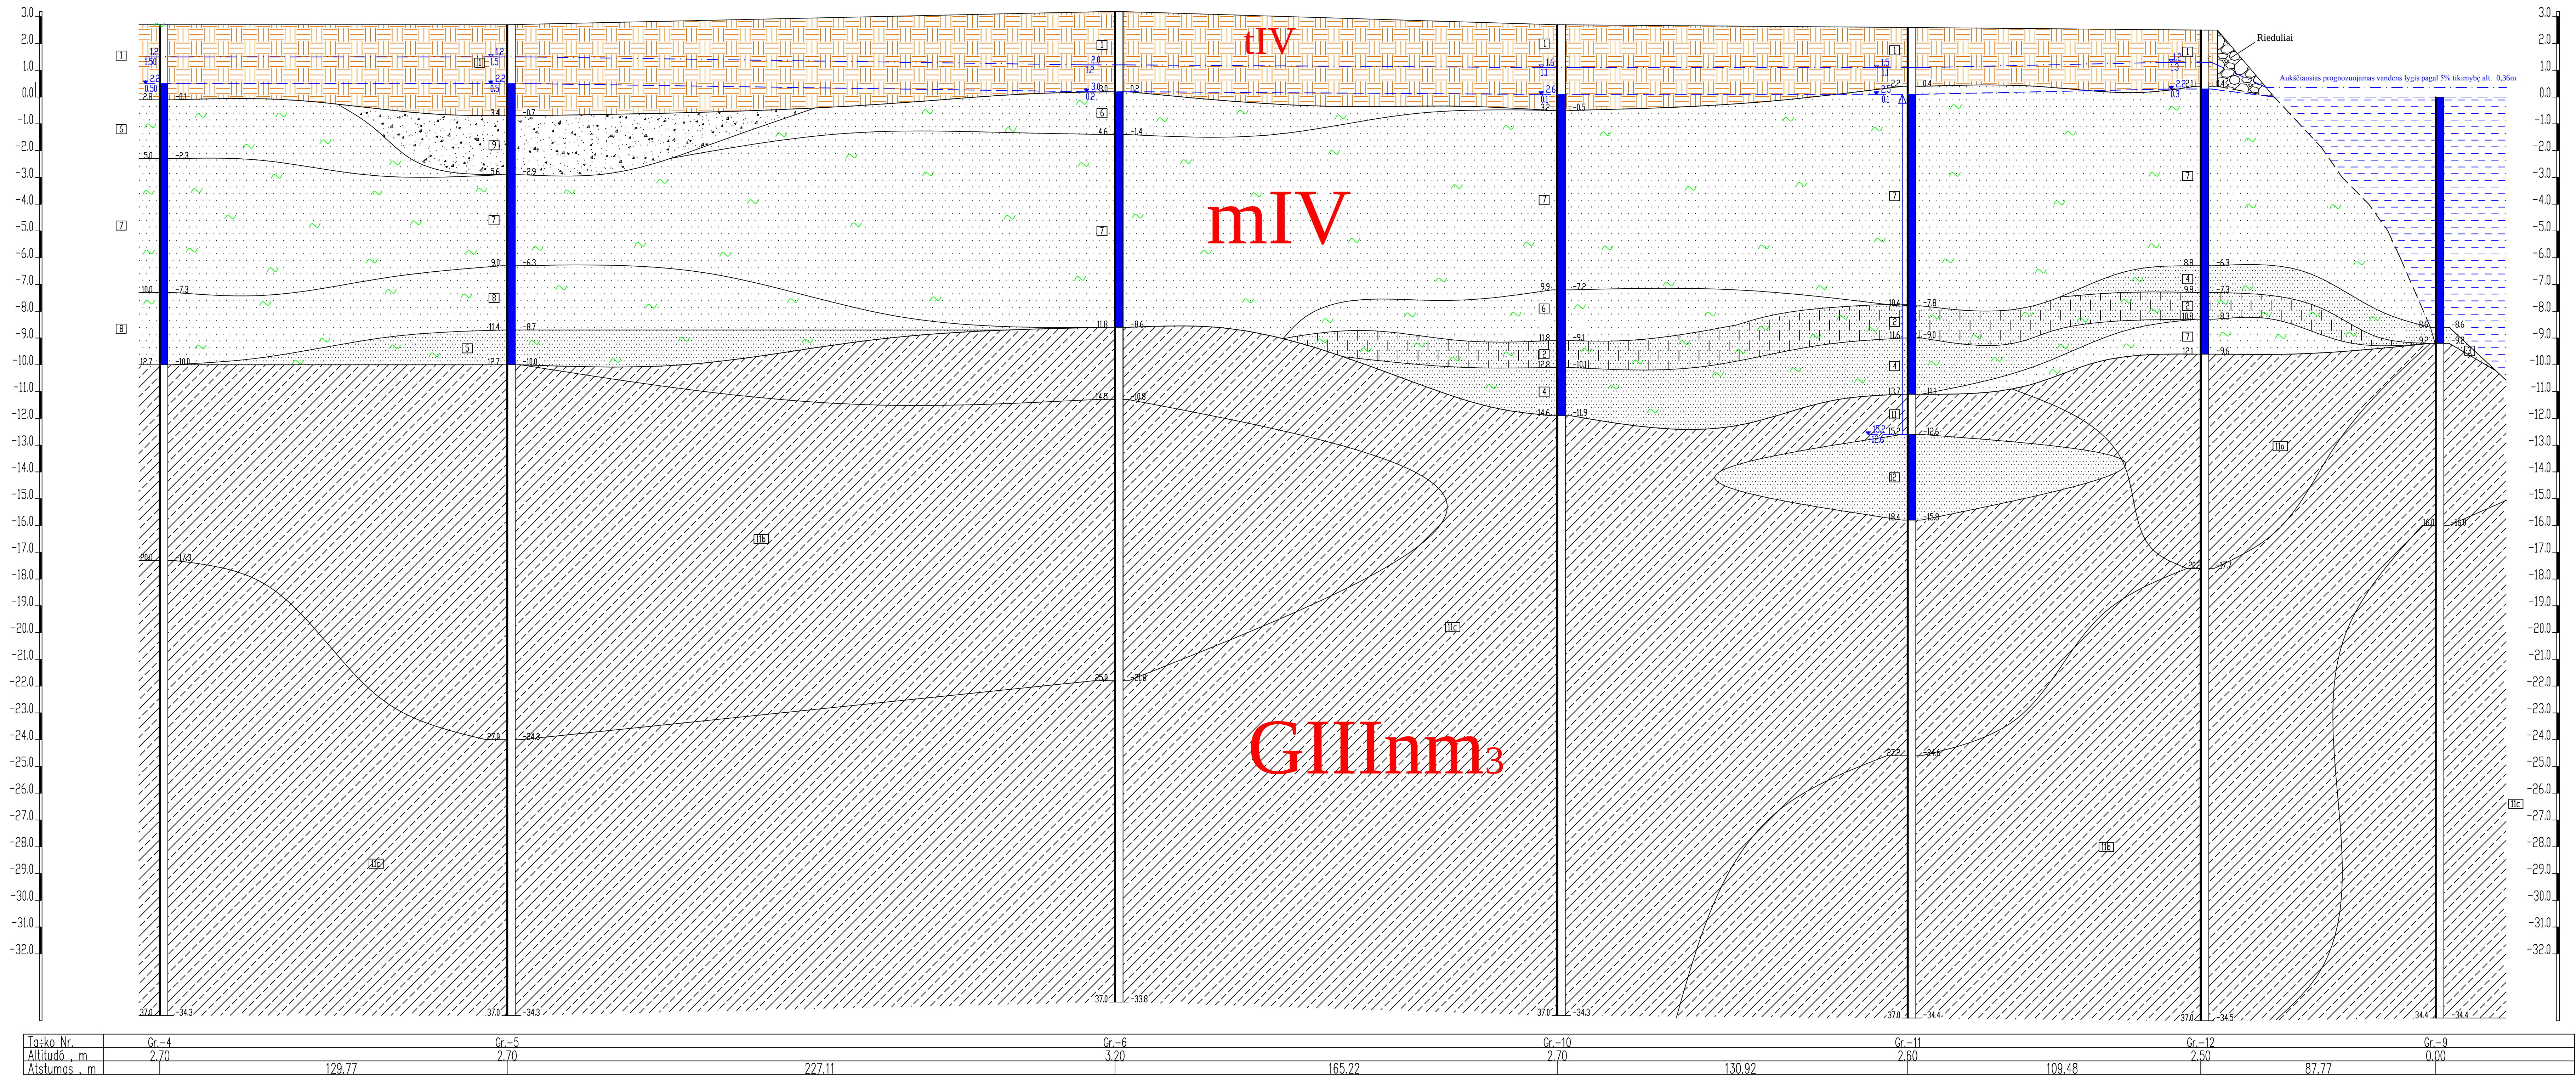

- Prognoz. aukščiausias vandens lygis
 - Spūdis
 - Požem. vandens gylis gręžinyje, m
 - Požem. vandens gylio altitudė, m
 - Vandeningas gruntas
 - Gręžinio gylis, m
- Geologinių sluoksnių Nr. [30]
- Inžinerinio geologinio sluoksnio riba
 - genetinio tipo riba
 - g III bl geologinis indeksas

UŽDAROI AKCINE BENDROVE		R A P A S T A		INŽINERINIAI GEOLOGINIAI TYRIMAI	
PROJEKTAS		OBJEKTAS:		Kraiminių Nr. 1, 2 techninėje Būtyje g. 19 Klaipėdoje	
PROJEKTO AUTORIAI		T. Piličiauskas		2019-11-10	
MASTELIS: 1:1000		DATA		INŽINERINIS GEOLOGINIS PJŪVIS I - I su sutartiniais ženklais	

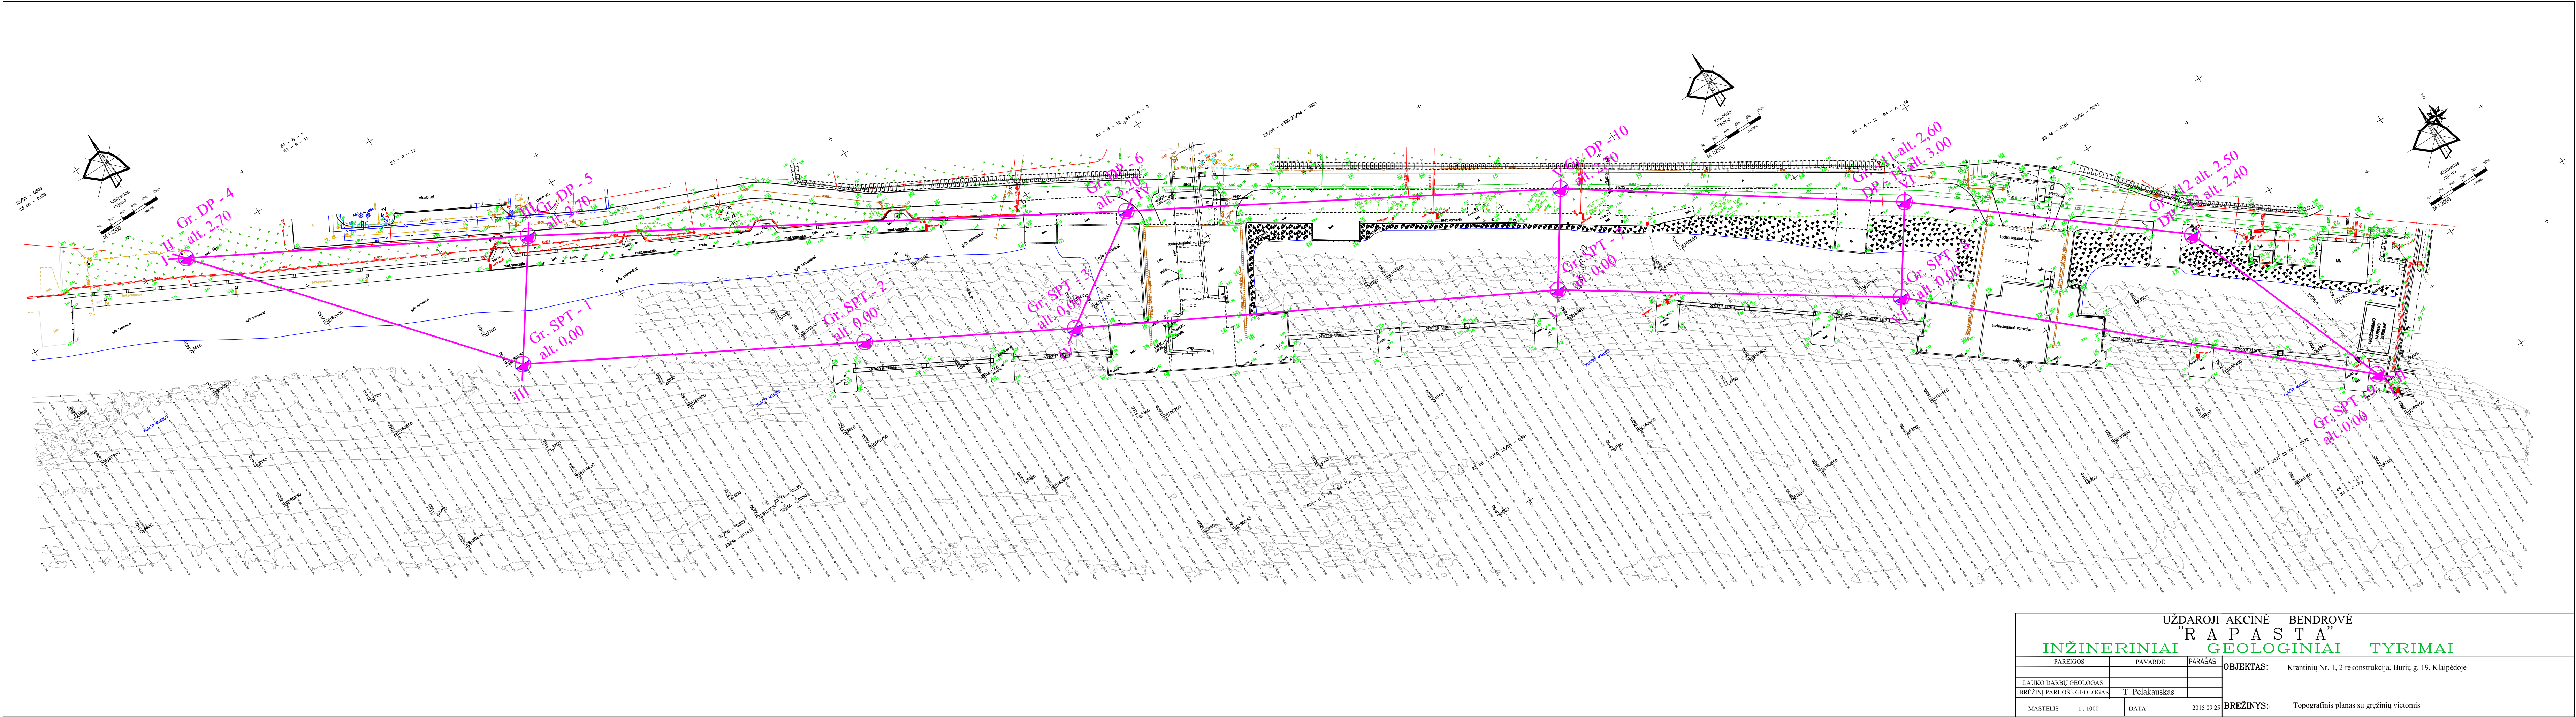

UŽDAROJI AKCINĖ BENDROVĖ		
"R A P A S T A"		
INŽINERINIAI GEOLOGINIAI TYRIMAI		
PAREIGOS	PAVARDĖ	PARAŠAS
LAUKO DARBU GEOLOGAS		
BREŽINĮ PARUOŠĖ GEOLOGAS	T. Pelkauskas	
MASTELIS 1:1000	DATA	2015 09 25
OBJEKTAS:		Kruoninių Nr. 1, 2 rekonstrukcija, Burių g. 19, Klaipėdoje
BREŽINYS:		Topografinis planas su gręžinių vietomis