


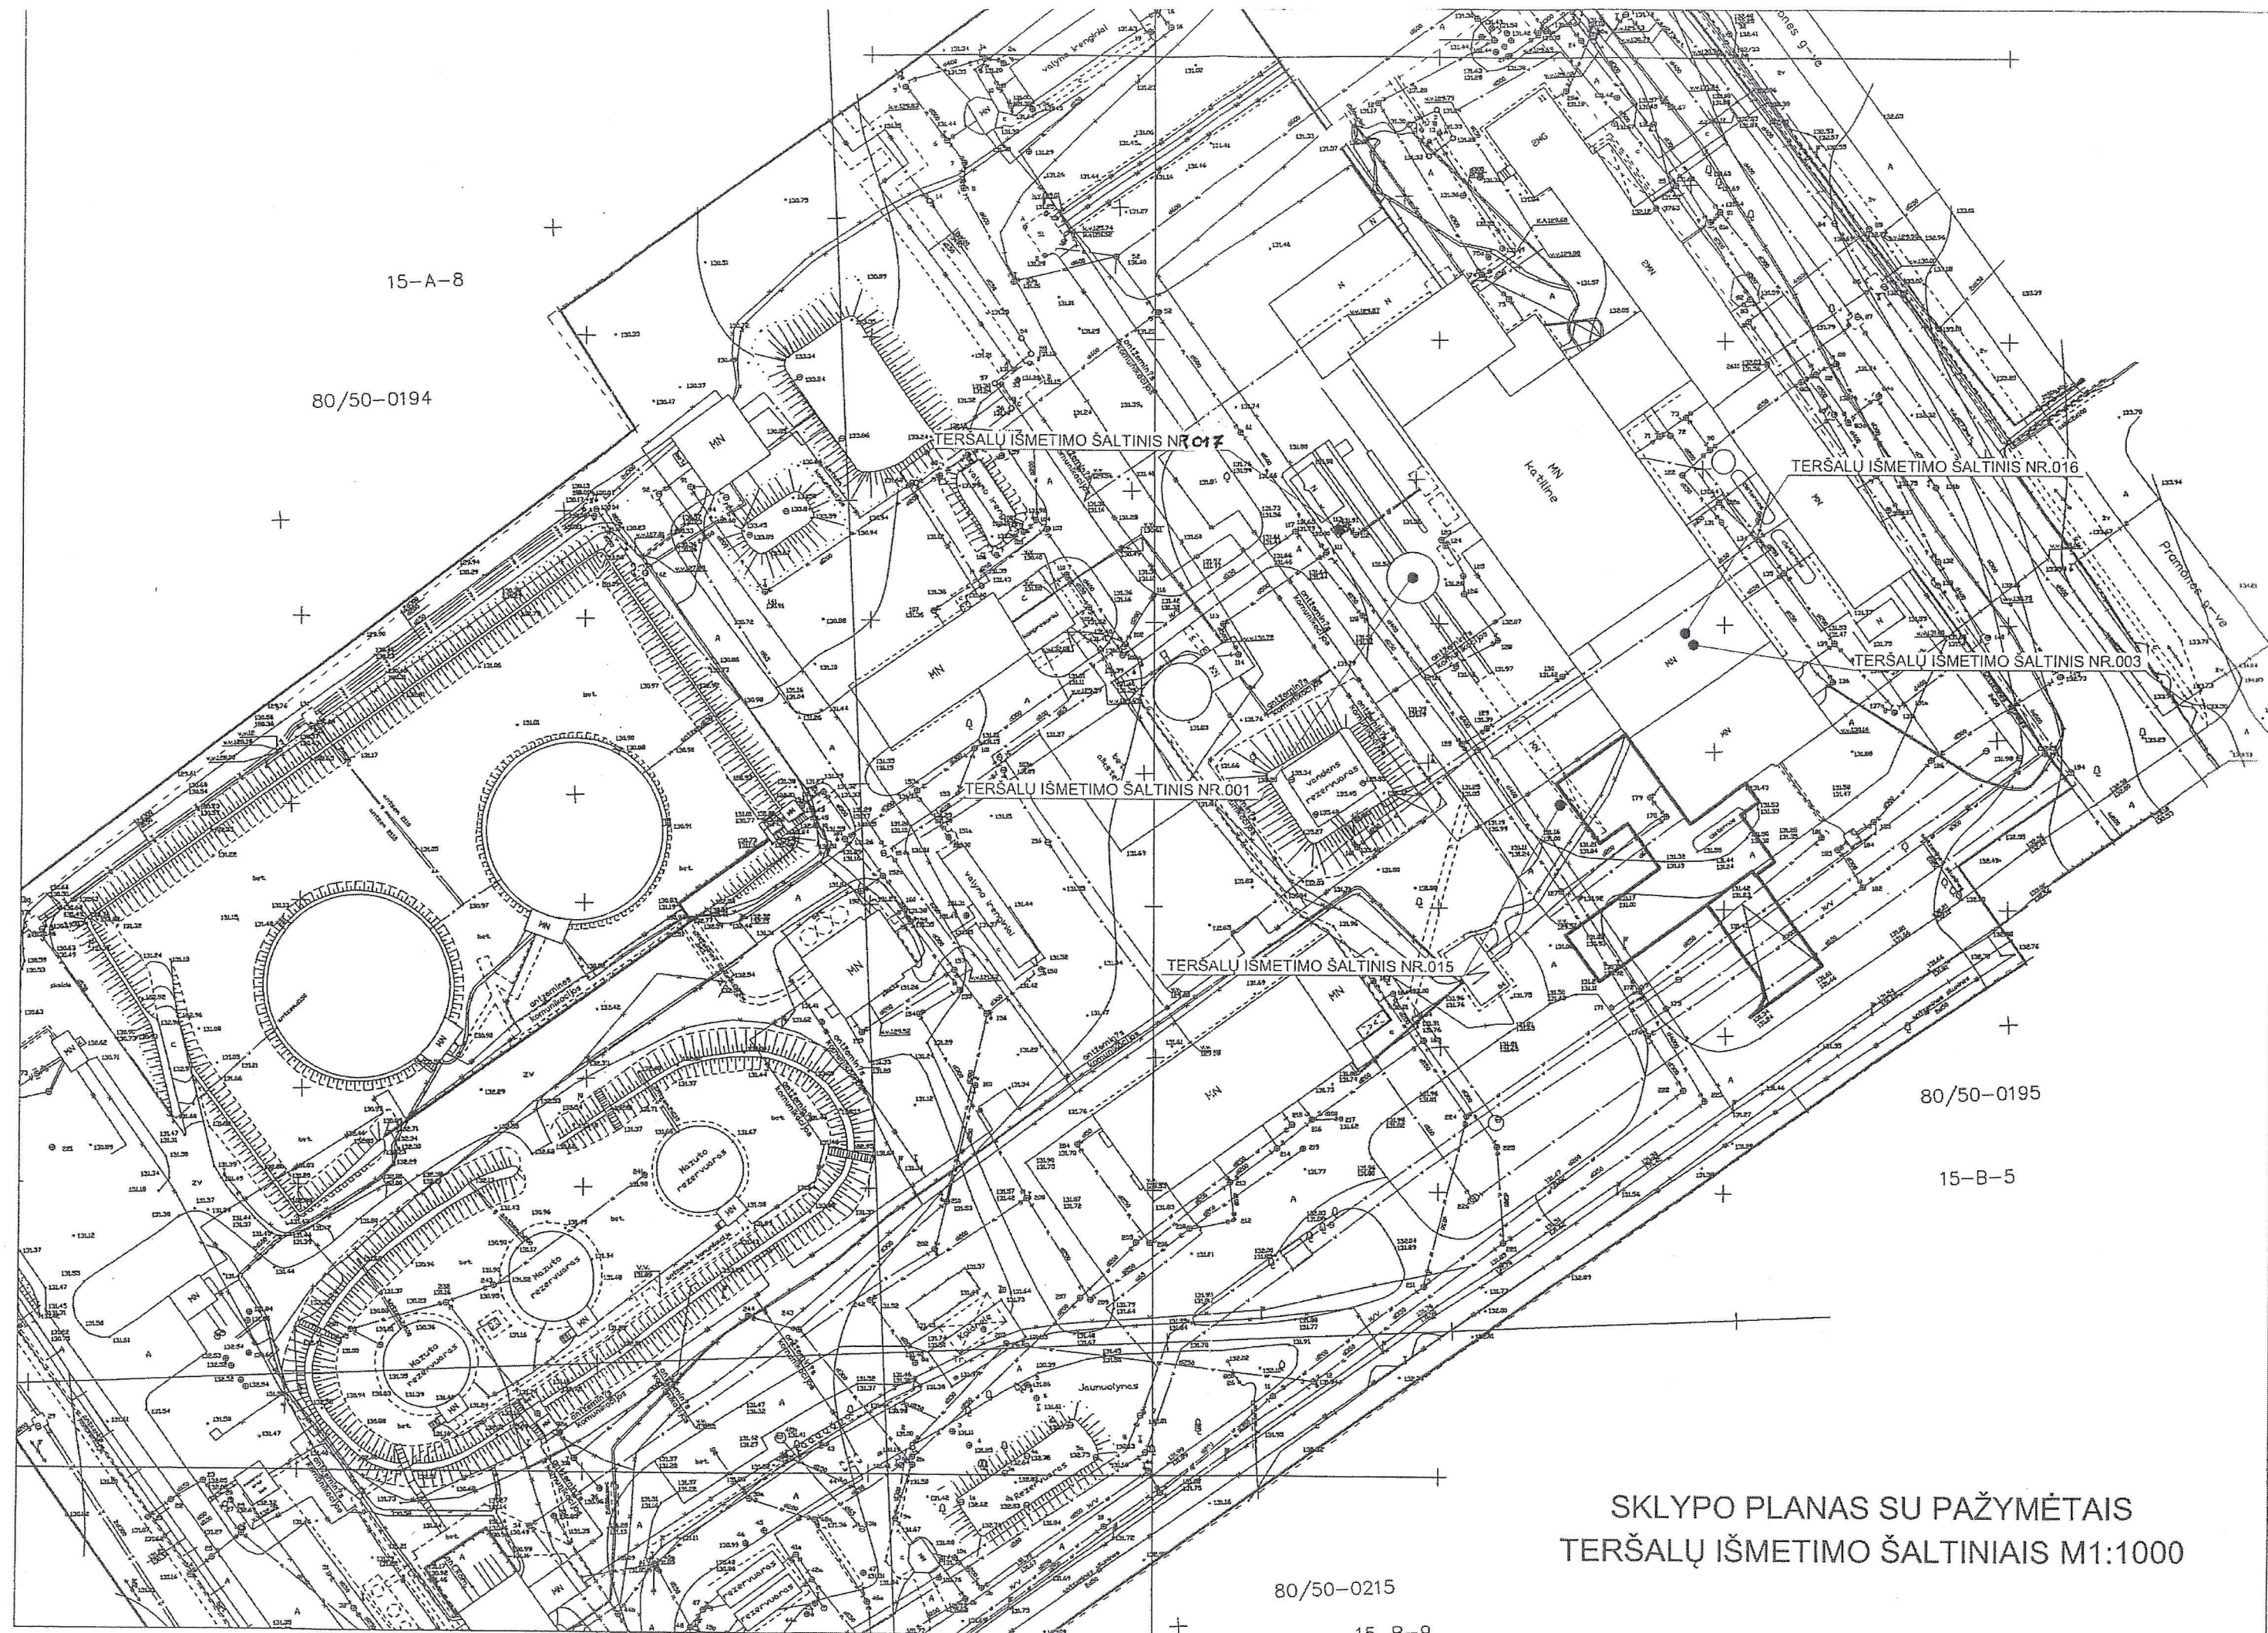

SKLYPO PLANAS SU PAŽYMĖTAIS
TERŠALŲ IŠMETIMO ŠALTINIAIS M1:1000

80/50-0215

15-B-9