


AUTOTRANSPORTO TRIUKŠMO SKLAIDA

L_{dienos} ekvivalentinis triukšmo lygis dB(A) M1:2500

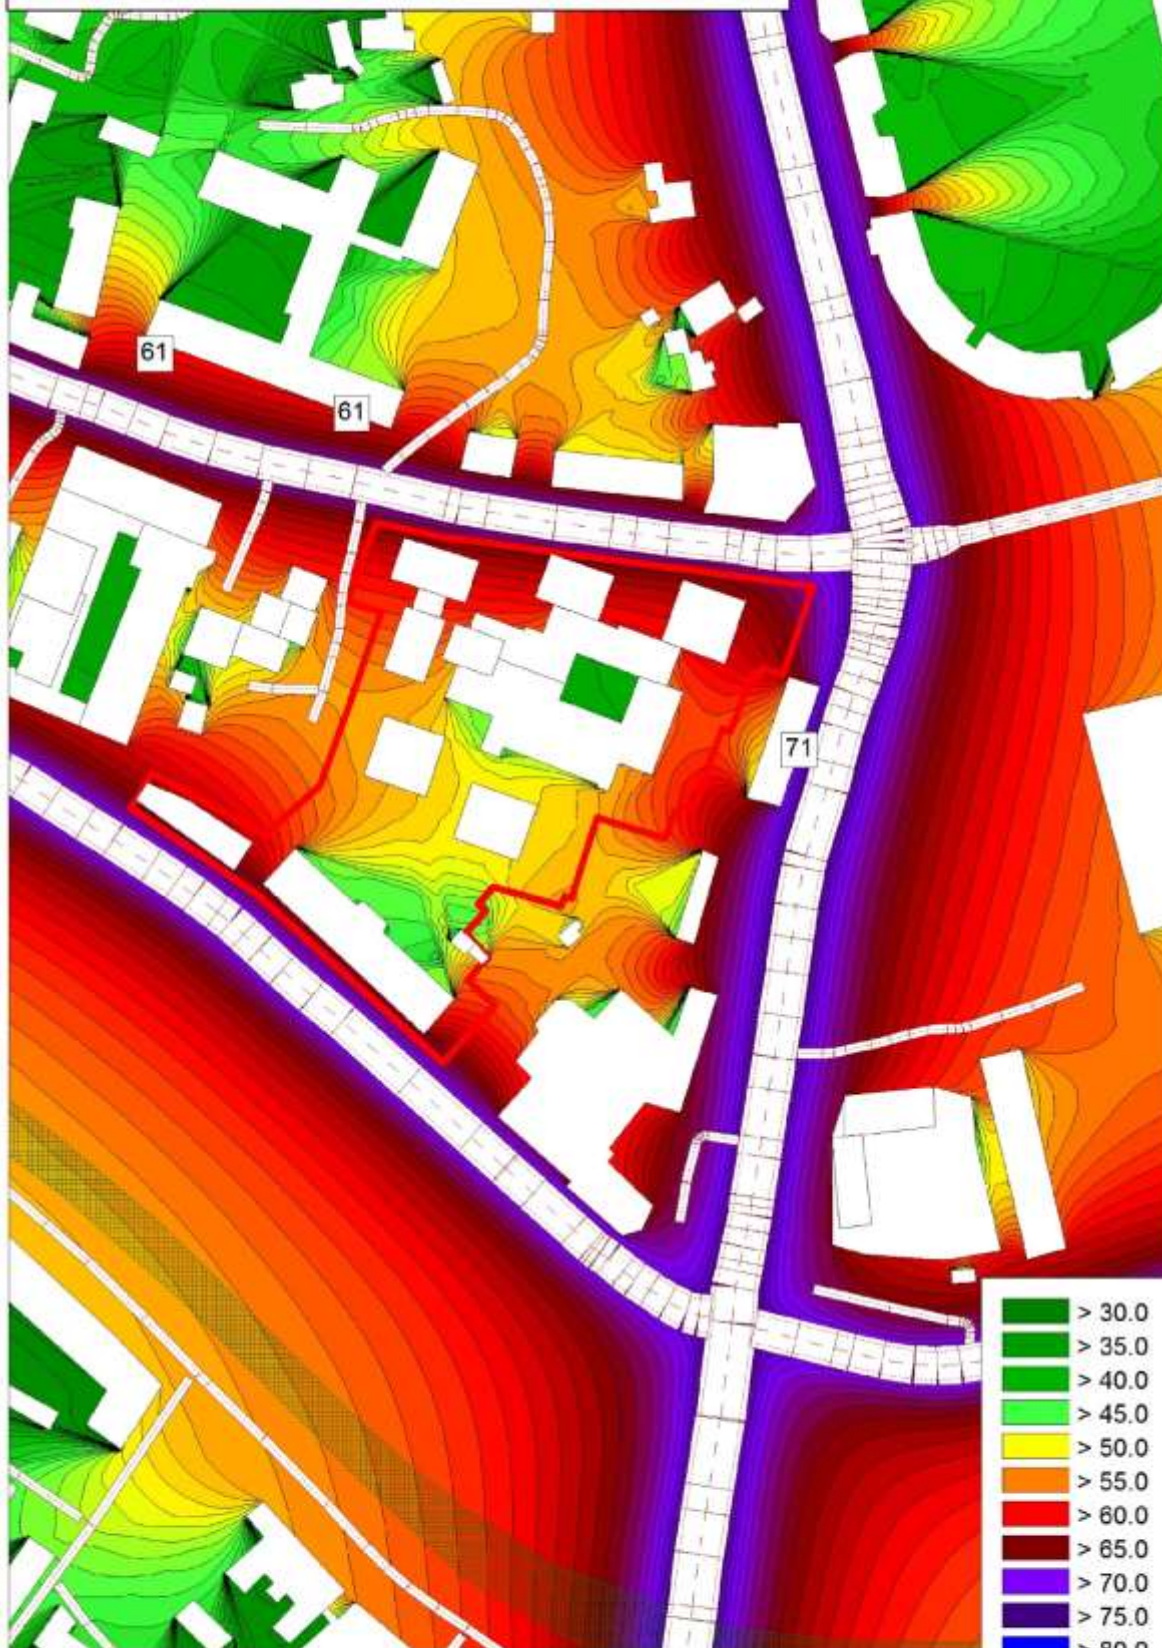

> 30.0
> 35.0
> 40.0
> 45.0
> 50.0
> 55.0
> 60.0
> 65.0
> 70.0
> 75.0
> 80.0
> 85.0
> 90.0


Cadna A

Sutartiniai žymėjimai:

— - sklypo riba; — - kelias; □ - pastatas.

Sklypų A. Juozapavičiaus g. 13 (kadastro Nr. 0101/0032:307) ir Žvejų g. 14 (kadastro Nr. 0101/0032:305), Šnipiškių sen., Vilniaus m., detalusis planas

Triukšmo vertinimo ataskaita

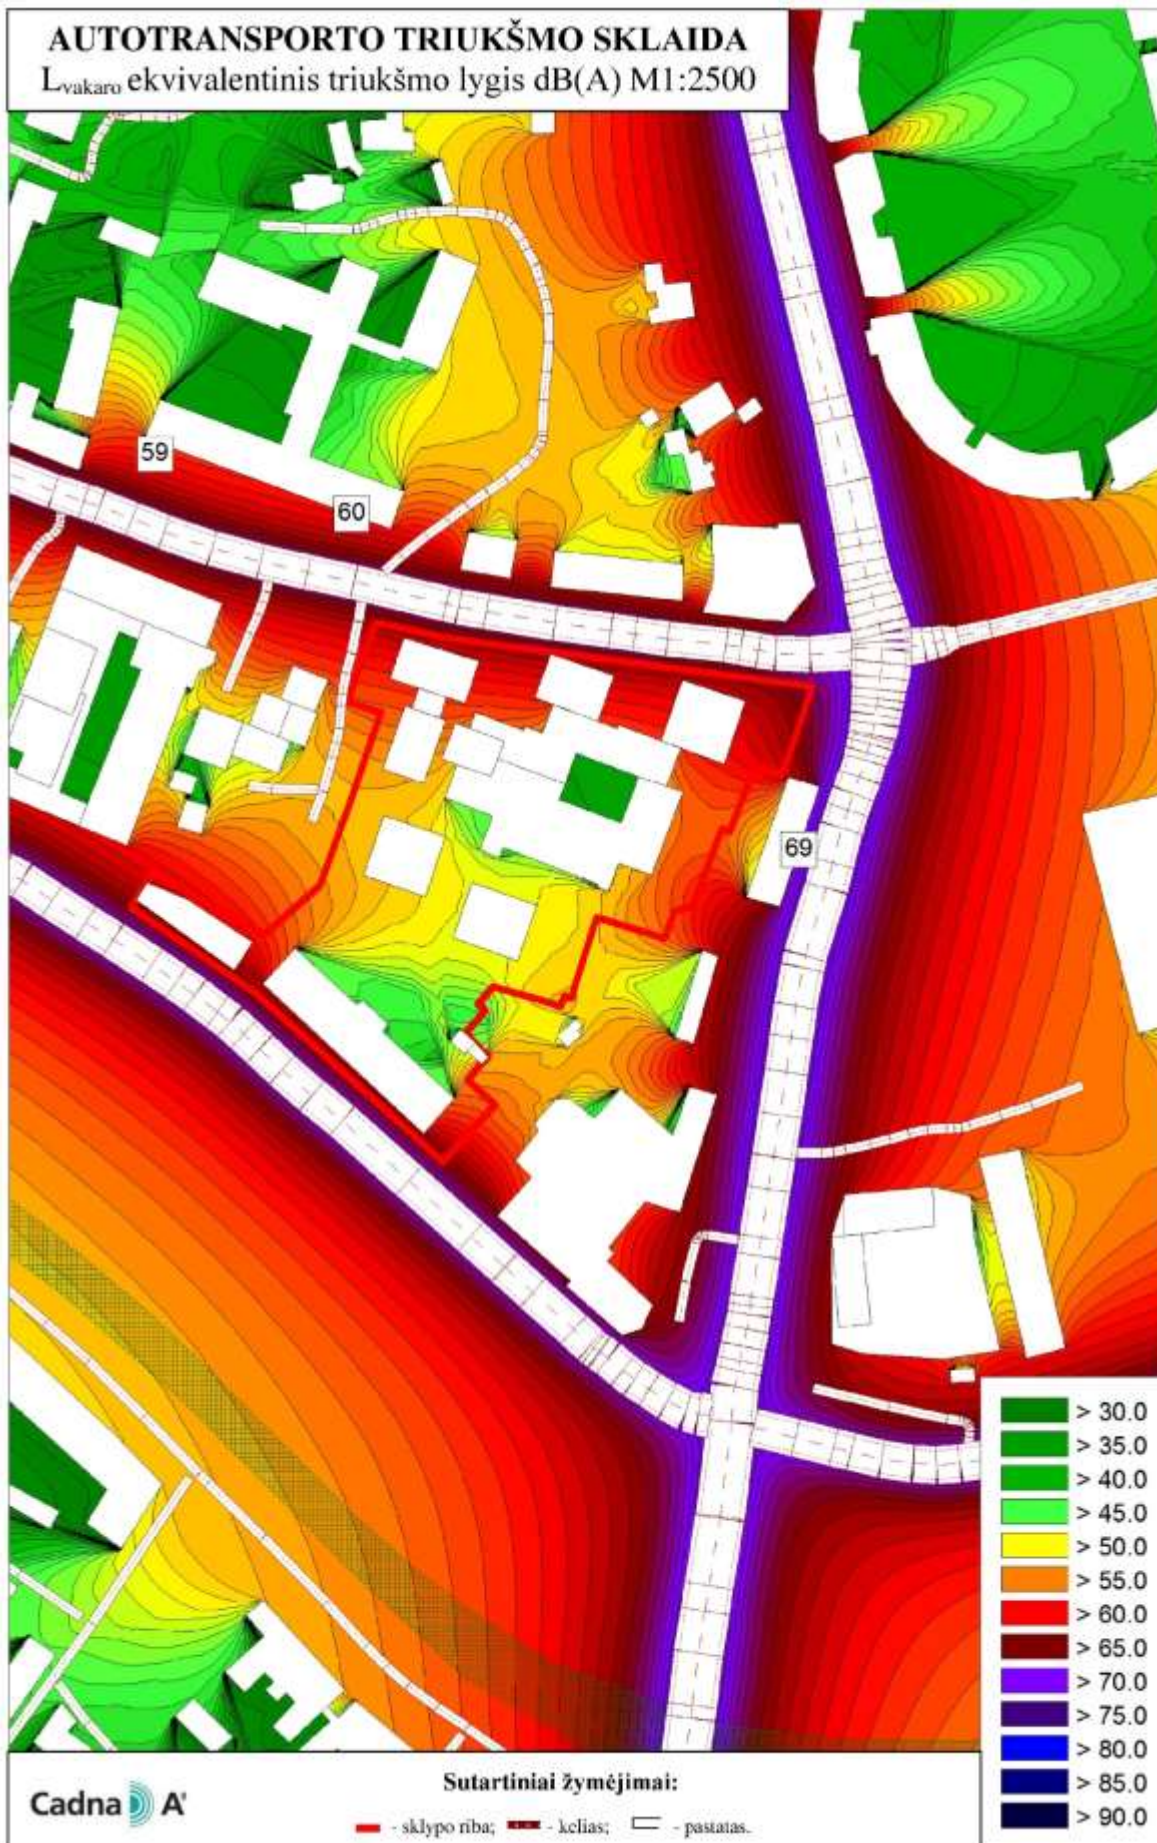

Sklypų A. Juozapavičiaus g. 13 (kadastro Nr. 0101/0032:307) ir Žvejų g. 14 (kadastro Nr. 0101/0032:305), Šnipiškių sen., Vilniaus m., detalusis planas

Triukšmo vertinimo ataskaita

