

ŽEMĖS SKLYPO PLANAS M 1:1000  
Sklypo plotas 26416 m<sup>2</sup>


KOPIJA TIKRA

Vyr. buhalteris  
Boris Judovič



SKLYPO RIBOS PAŽYMĖTOS  
KADASTRO ŽEMĖLAPYJE  
NTKVI KAUNO filialas

inžinierė operatorė  
Pakars Audra

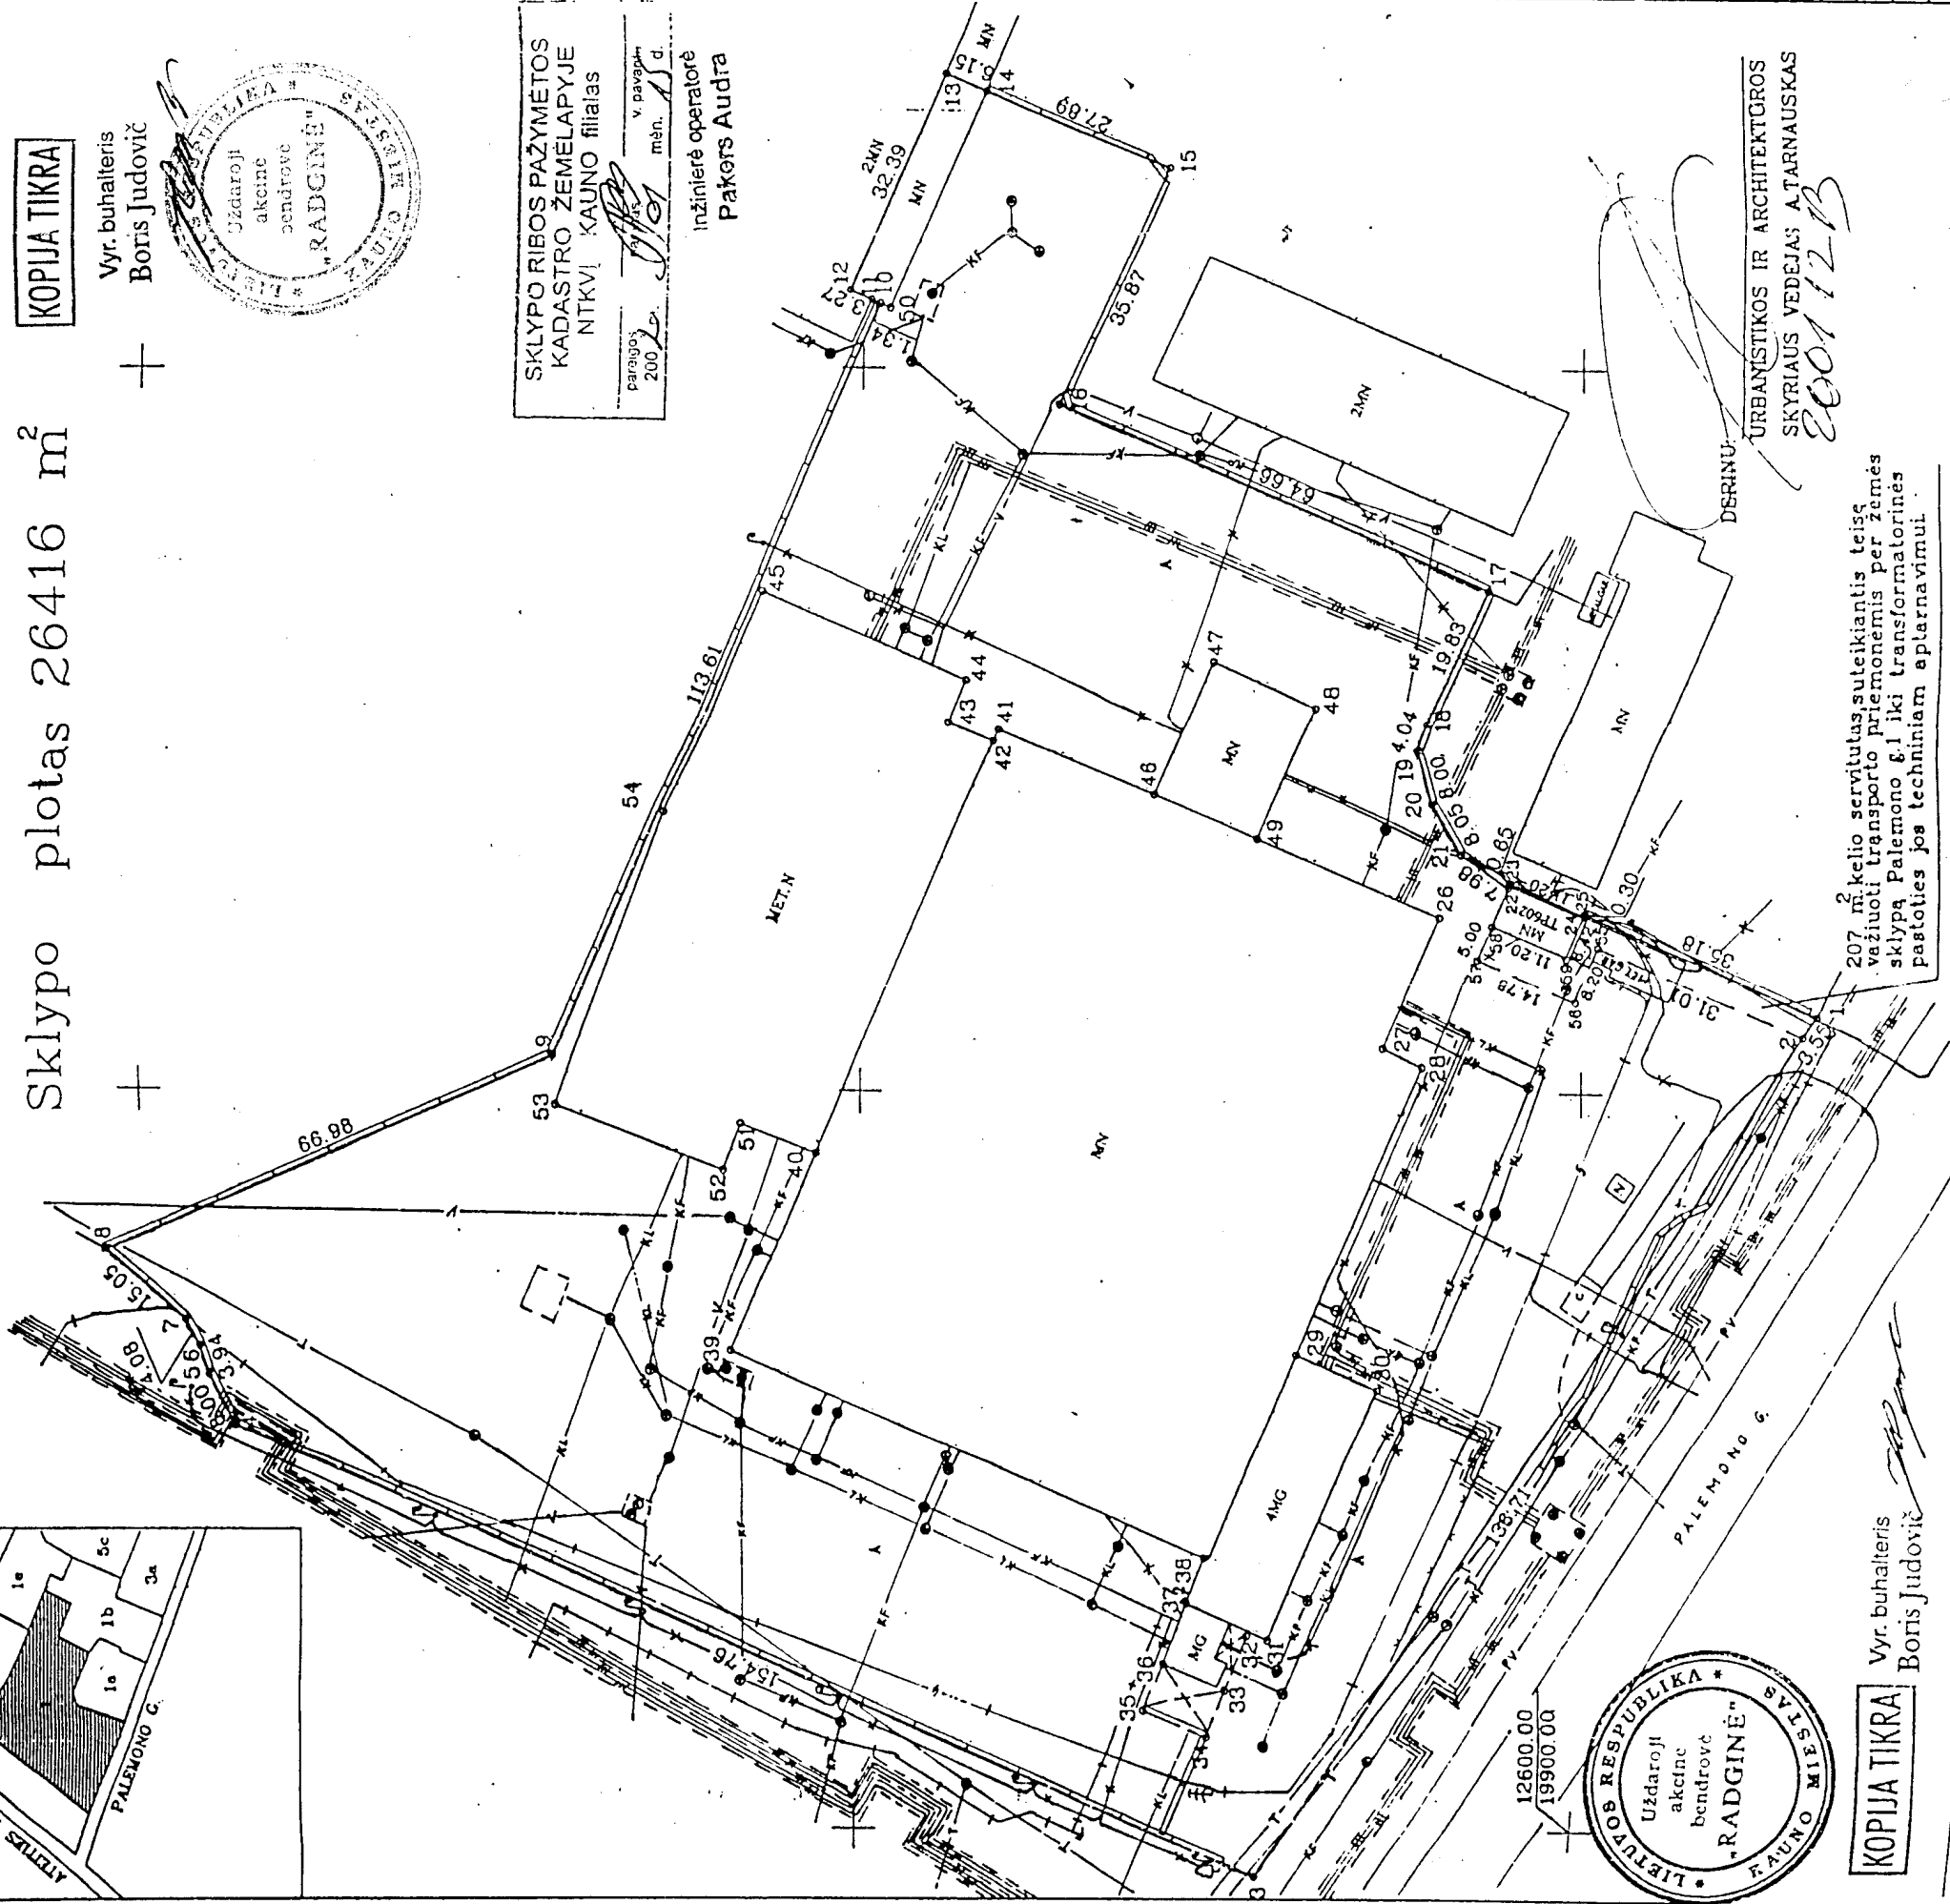

Vardas, pavardė (pavadinimas)	asmens (monės) kodas	parašas	data
UŽDAROJI AKCINĖ BENDROVĖ "RADGINĖ"	3905021		
DIRBANTAS KATINAS			2001.12.10
UŽAROJI AKCINĖ BENDROVĖ "BRASTA"	3297129		
DIRMINDAUGAS BENDIKAS			2001.12.10
ALEKSAS MITRIKAS	35603170122		2001.12.10
Gatvė, namo Nr. PALEMONO G.1			
Kaimas (miestelis)			
Seniūnija			
Miestas (rajonas) KAUNAS			
Apskritis KAUNO			
Kadastras: vietovė KAUNAS			
Sklypo identifikatorius: 1 9 0 1 0 1 4 4			
Cretinymė gretimio sklypo savininkas (nuomininkas, naudotojas)			
1-1-3 VALSTYBINĖS ŽEMĖS FONDAS (PALEMONO G.)			
3-1-8 VALSTYBINĖS ŽEMĖS FONDAS KAUNO MIESTE			
8-1-10 UŽDAROJI AKCINĖ BENDROVĖ "VECTIS" IR AKCINĖ BENDROVĖ "EKRA"			
10-1-113 AKCINĖ BENDROVĖ "KOMPLEKTAS"			
13-1-17 UŽDAROJI AKCINĖ BENDROVĖ "MAKSIMA"			
17-1-1 UŽDAROJI AKCINĖ BENDROVĖ "AUTOSANITEX"			
EKSPLIKACIJA			
v., pavardė (pavadinimas)	bendras žemės ūkio plotas m <sup>2</sup>	žemės ūkio naudm. m <sup>2</sup>	miškas m <sup>2</sup>
UŽDAROJI AKCINĖ BENDROVĖ "RADGINĖ"	26416		
UŽDAROJI AKCINĖ BENDROVĖ "BRASTA"			
ALEKSAS MITRIKAS			
naudojimo tipas			
naudojamas plotas			
privati			
valstybinė			
v., pavardė (pavadinimas)			
UŽDAROJI AKCINĖ BENDROVĖ "RADGINĖ"	26173		
UŽDAROJI AKCINĖ BENDROVĖ "BRASTA"	102		
ALEKSAS MITRIKAS	141		
VISO	26416		

KAUNO MIESTO VALDYBOS 2001.10.09 SPRENDIMAS Nr.1374

Kauno apskritys viršininko administracijos žemės tvarkymo departamento  
Kauno miesto žemėtvarkos skyriaus

Patikrinęs: vyr. geodezininkas B. GRDAUSKAS 2001-12-20  
A. MYKOLAITIS

Patvirtino: vedėjas 2001.12.20 A. V.

UAB "ŽEMĖTVARKOS DARBAI"

Licencijos Nr.111 Išdavimo data 2000 01 12  
Galiojimo terminas iki 2005 01 12

Uždaroji akcinė bendrovė "ŽEMĖTVARKOS DARBAI"

pareigos v. pavardė parašas data

DIR J. BALEVICIUS 2001.12.20

INZ. V. BUDRYS 2001.12.20

UŽS NR 2693 A.V.