



Ūkinės veiklos sukeliama triukšmo sklaidos žemėlapis

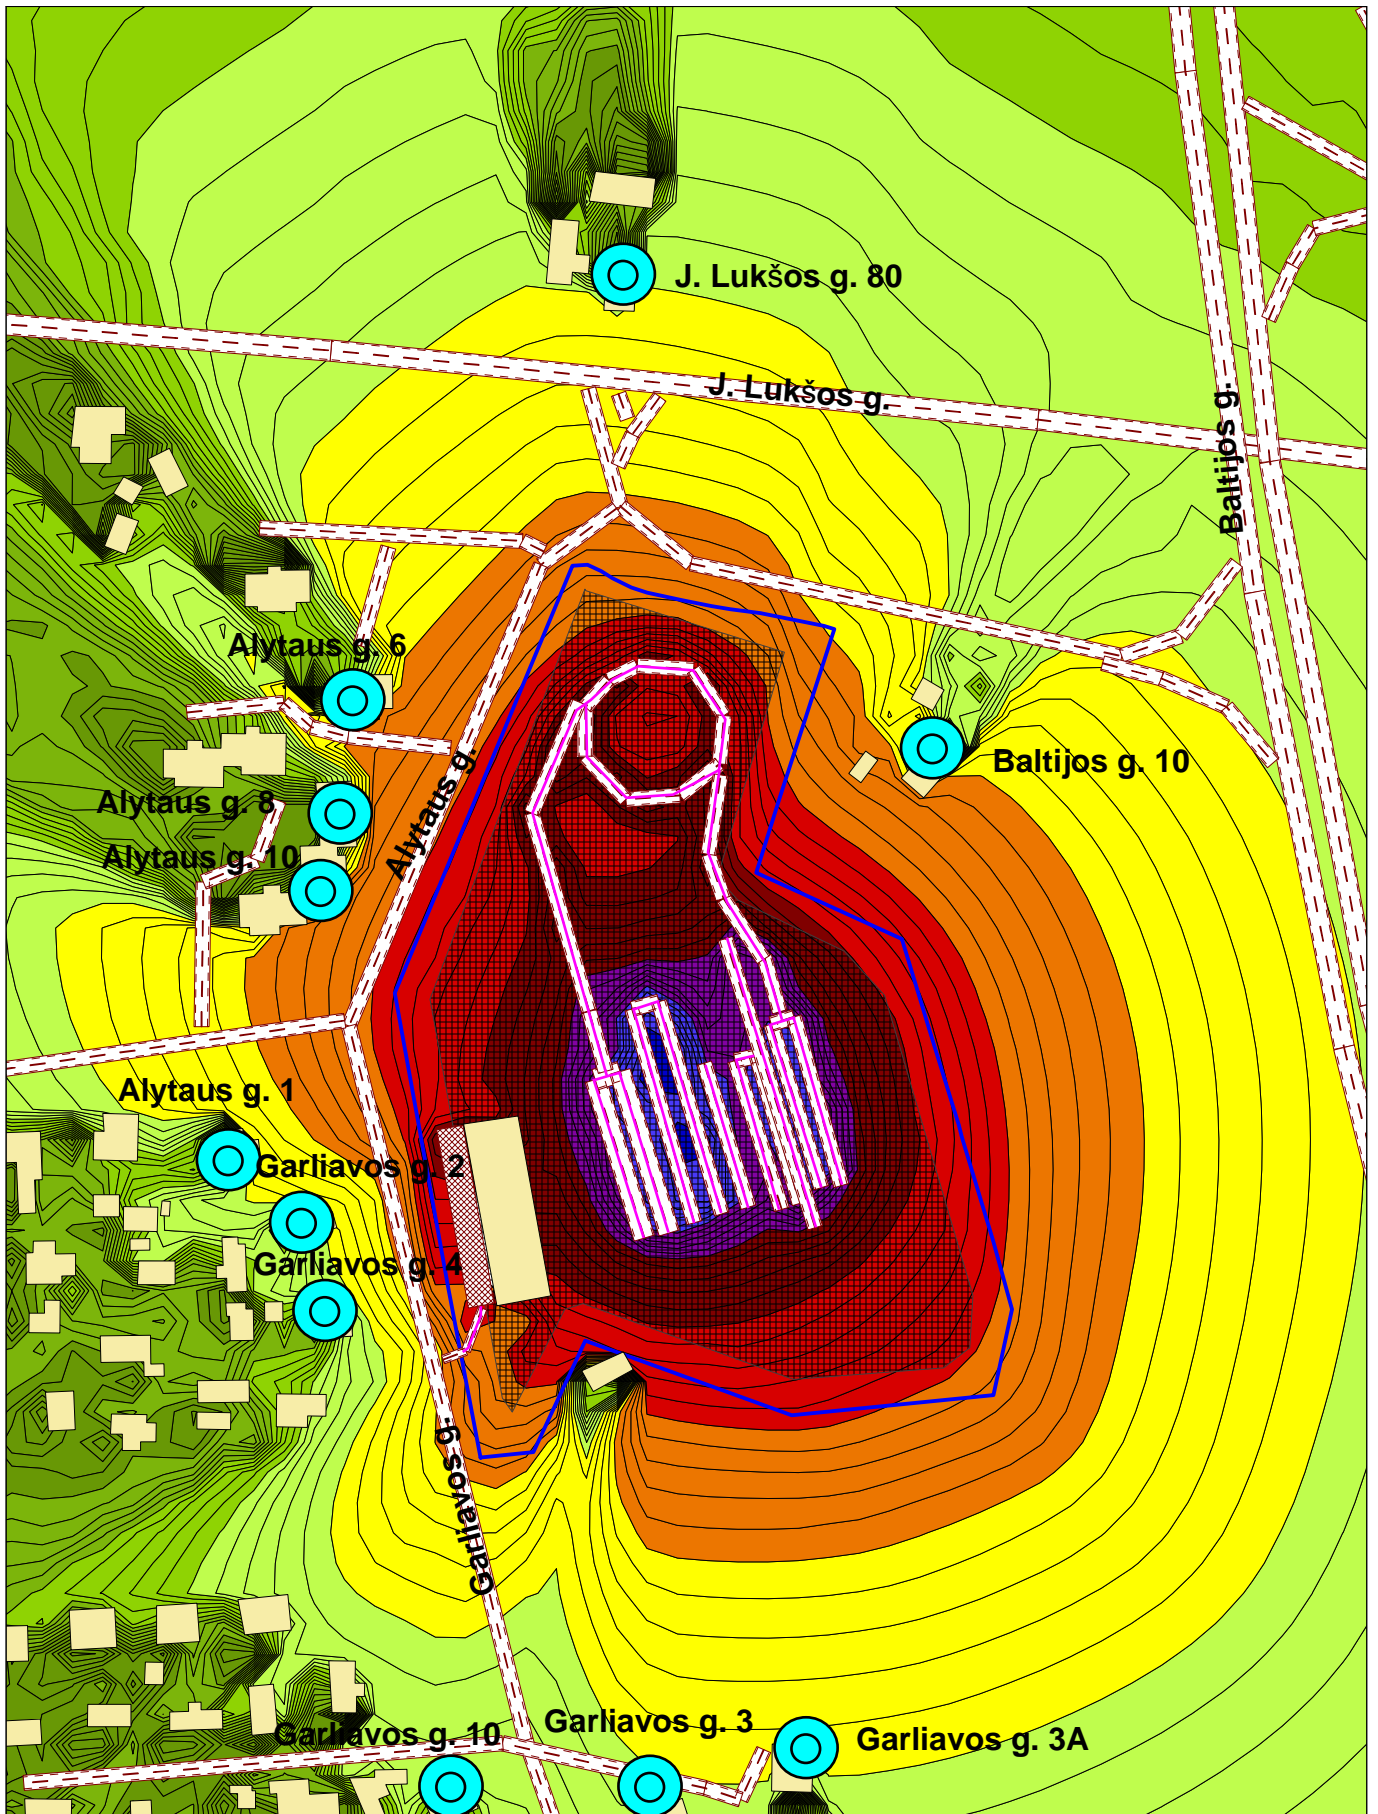

PROGNOZUOJAMAS EKVIVALENTINIS TRIUKSMO LYGIS (L)	<b>COWI</b>		<b>SUTARTINIAI ZENKLAI:</b> — PŪV sklypo riba Ploto triukšmo šaltinis Linijinis triukšmo šaltinis Pastatai Asfalto danga Kelias, gatvė Artimiausias gyvenamasis namas	> 0,0 dB > 10,0 dB > 20,0 dB > 25,0 dB > 30,0 dB > 35,0 dB > 40,0 dB > 45,0 dB > 50,0 dB > 55,0 dB > 60,0 dB > 65,0 dB
	Paros laikas: diena	Projektas (objektas): VI "Regitra" vairavimo mokymo aikštelė Mastaieiuose Projekto Nr.: 4020177797 Skaiciavimus atliko: A. Sakalauskaite	Mastelis 1: 2500	

Transporto sukeliamo triukšmo sklaidos žemėlapis

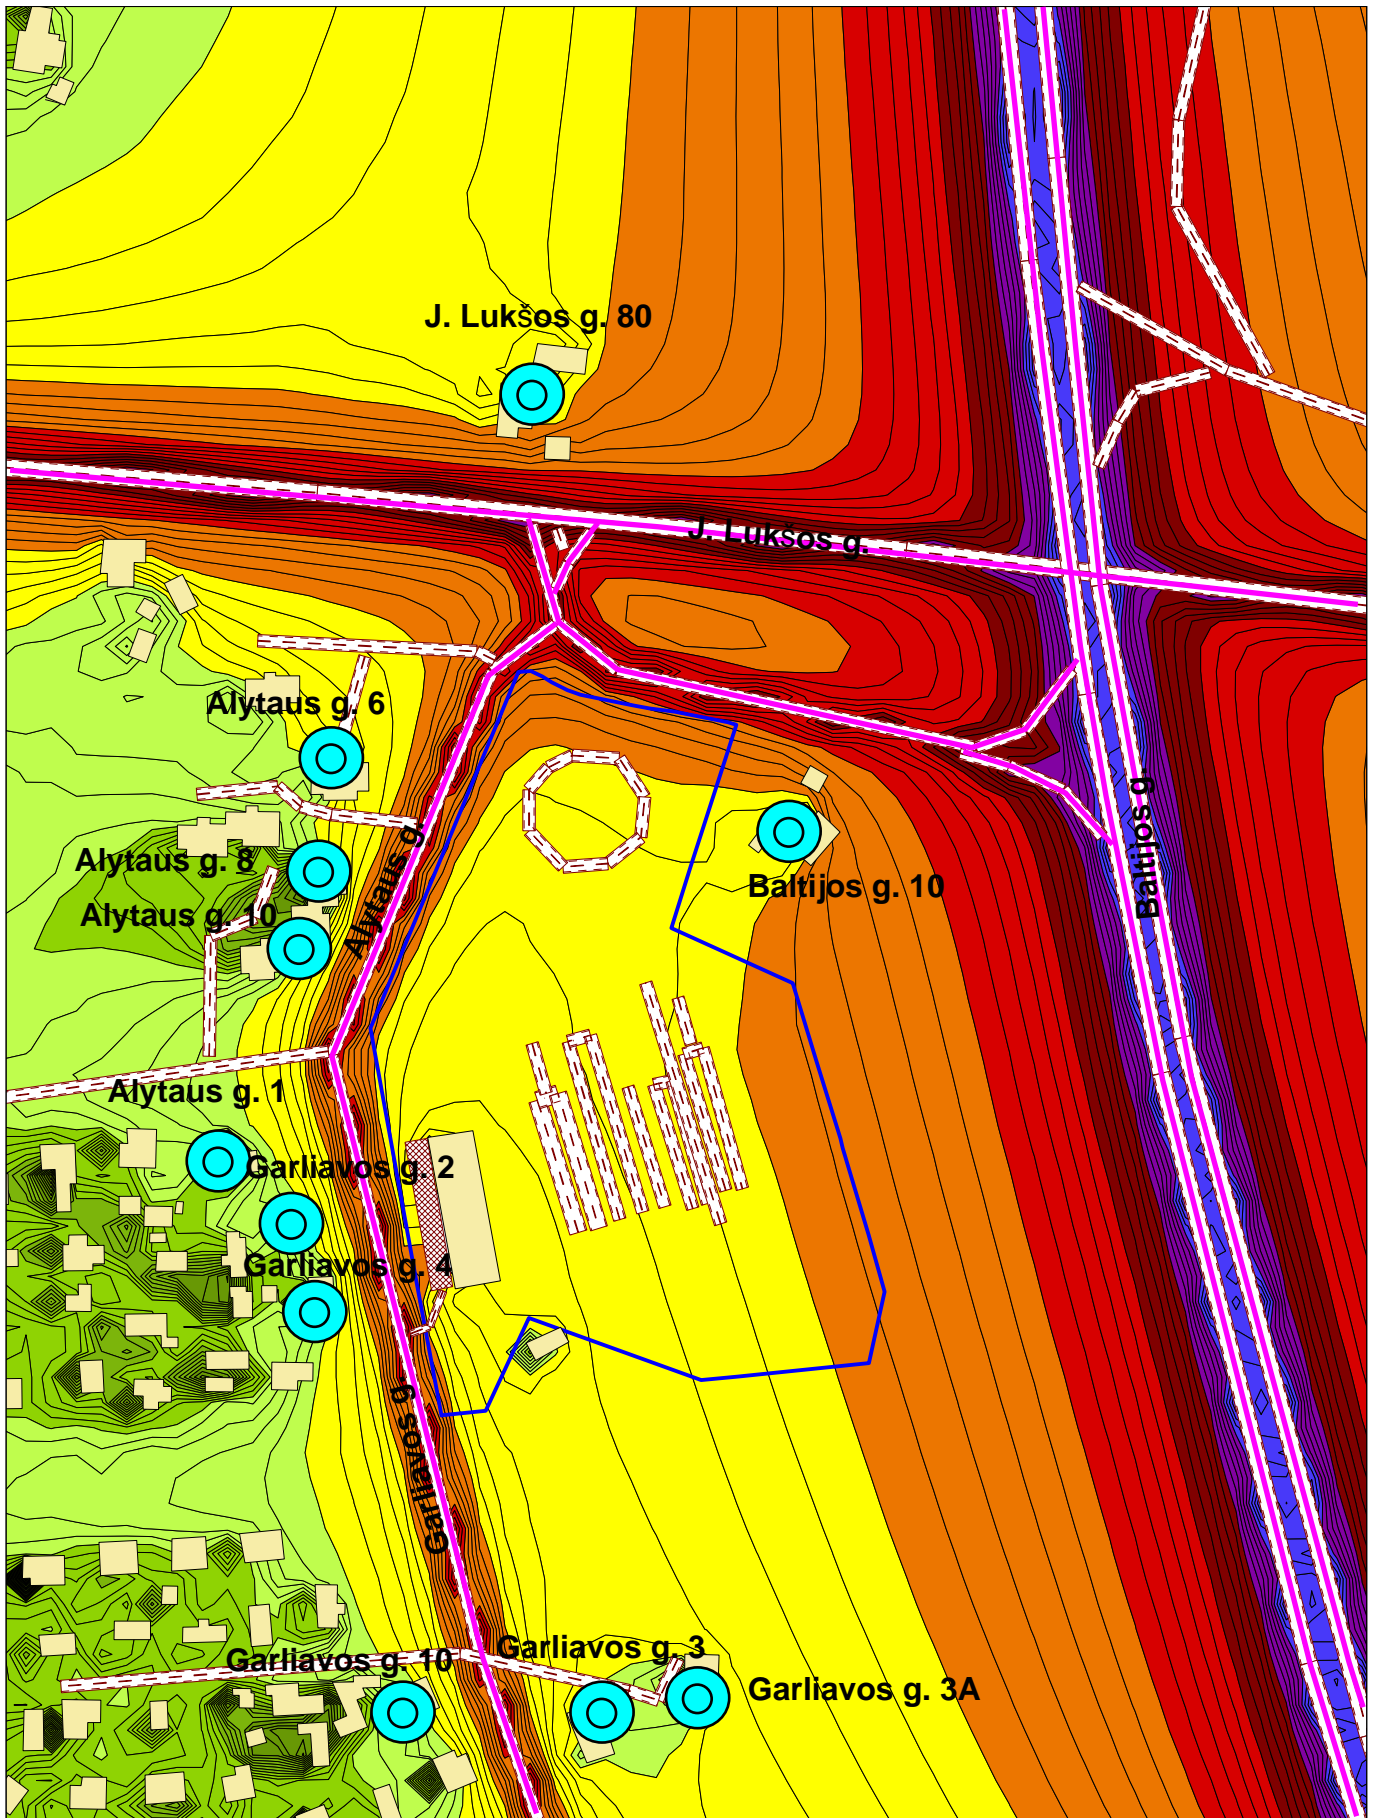

PROGNOZUOJAMAS EKVALENTINIS TRIUKSMO LYGIS (L)			<b>SUTARTINIAI ZENKLAI:</b> PŪV sklypo riba Linijinis triukšmo šaltinis Pastatai Kelias, gatvė Artimiausias gyvenamasis namas	
	Projektas (objektas): VI "Regitra" vairavimo mokymo aikštelė Mastaiėiuose Projekto Nr.: 4020177797	Skaiciavimus atliko: A. Sakalauskaite	Mastelis 1: 3000	
Paros laikas: diena				