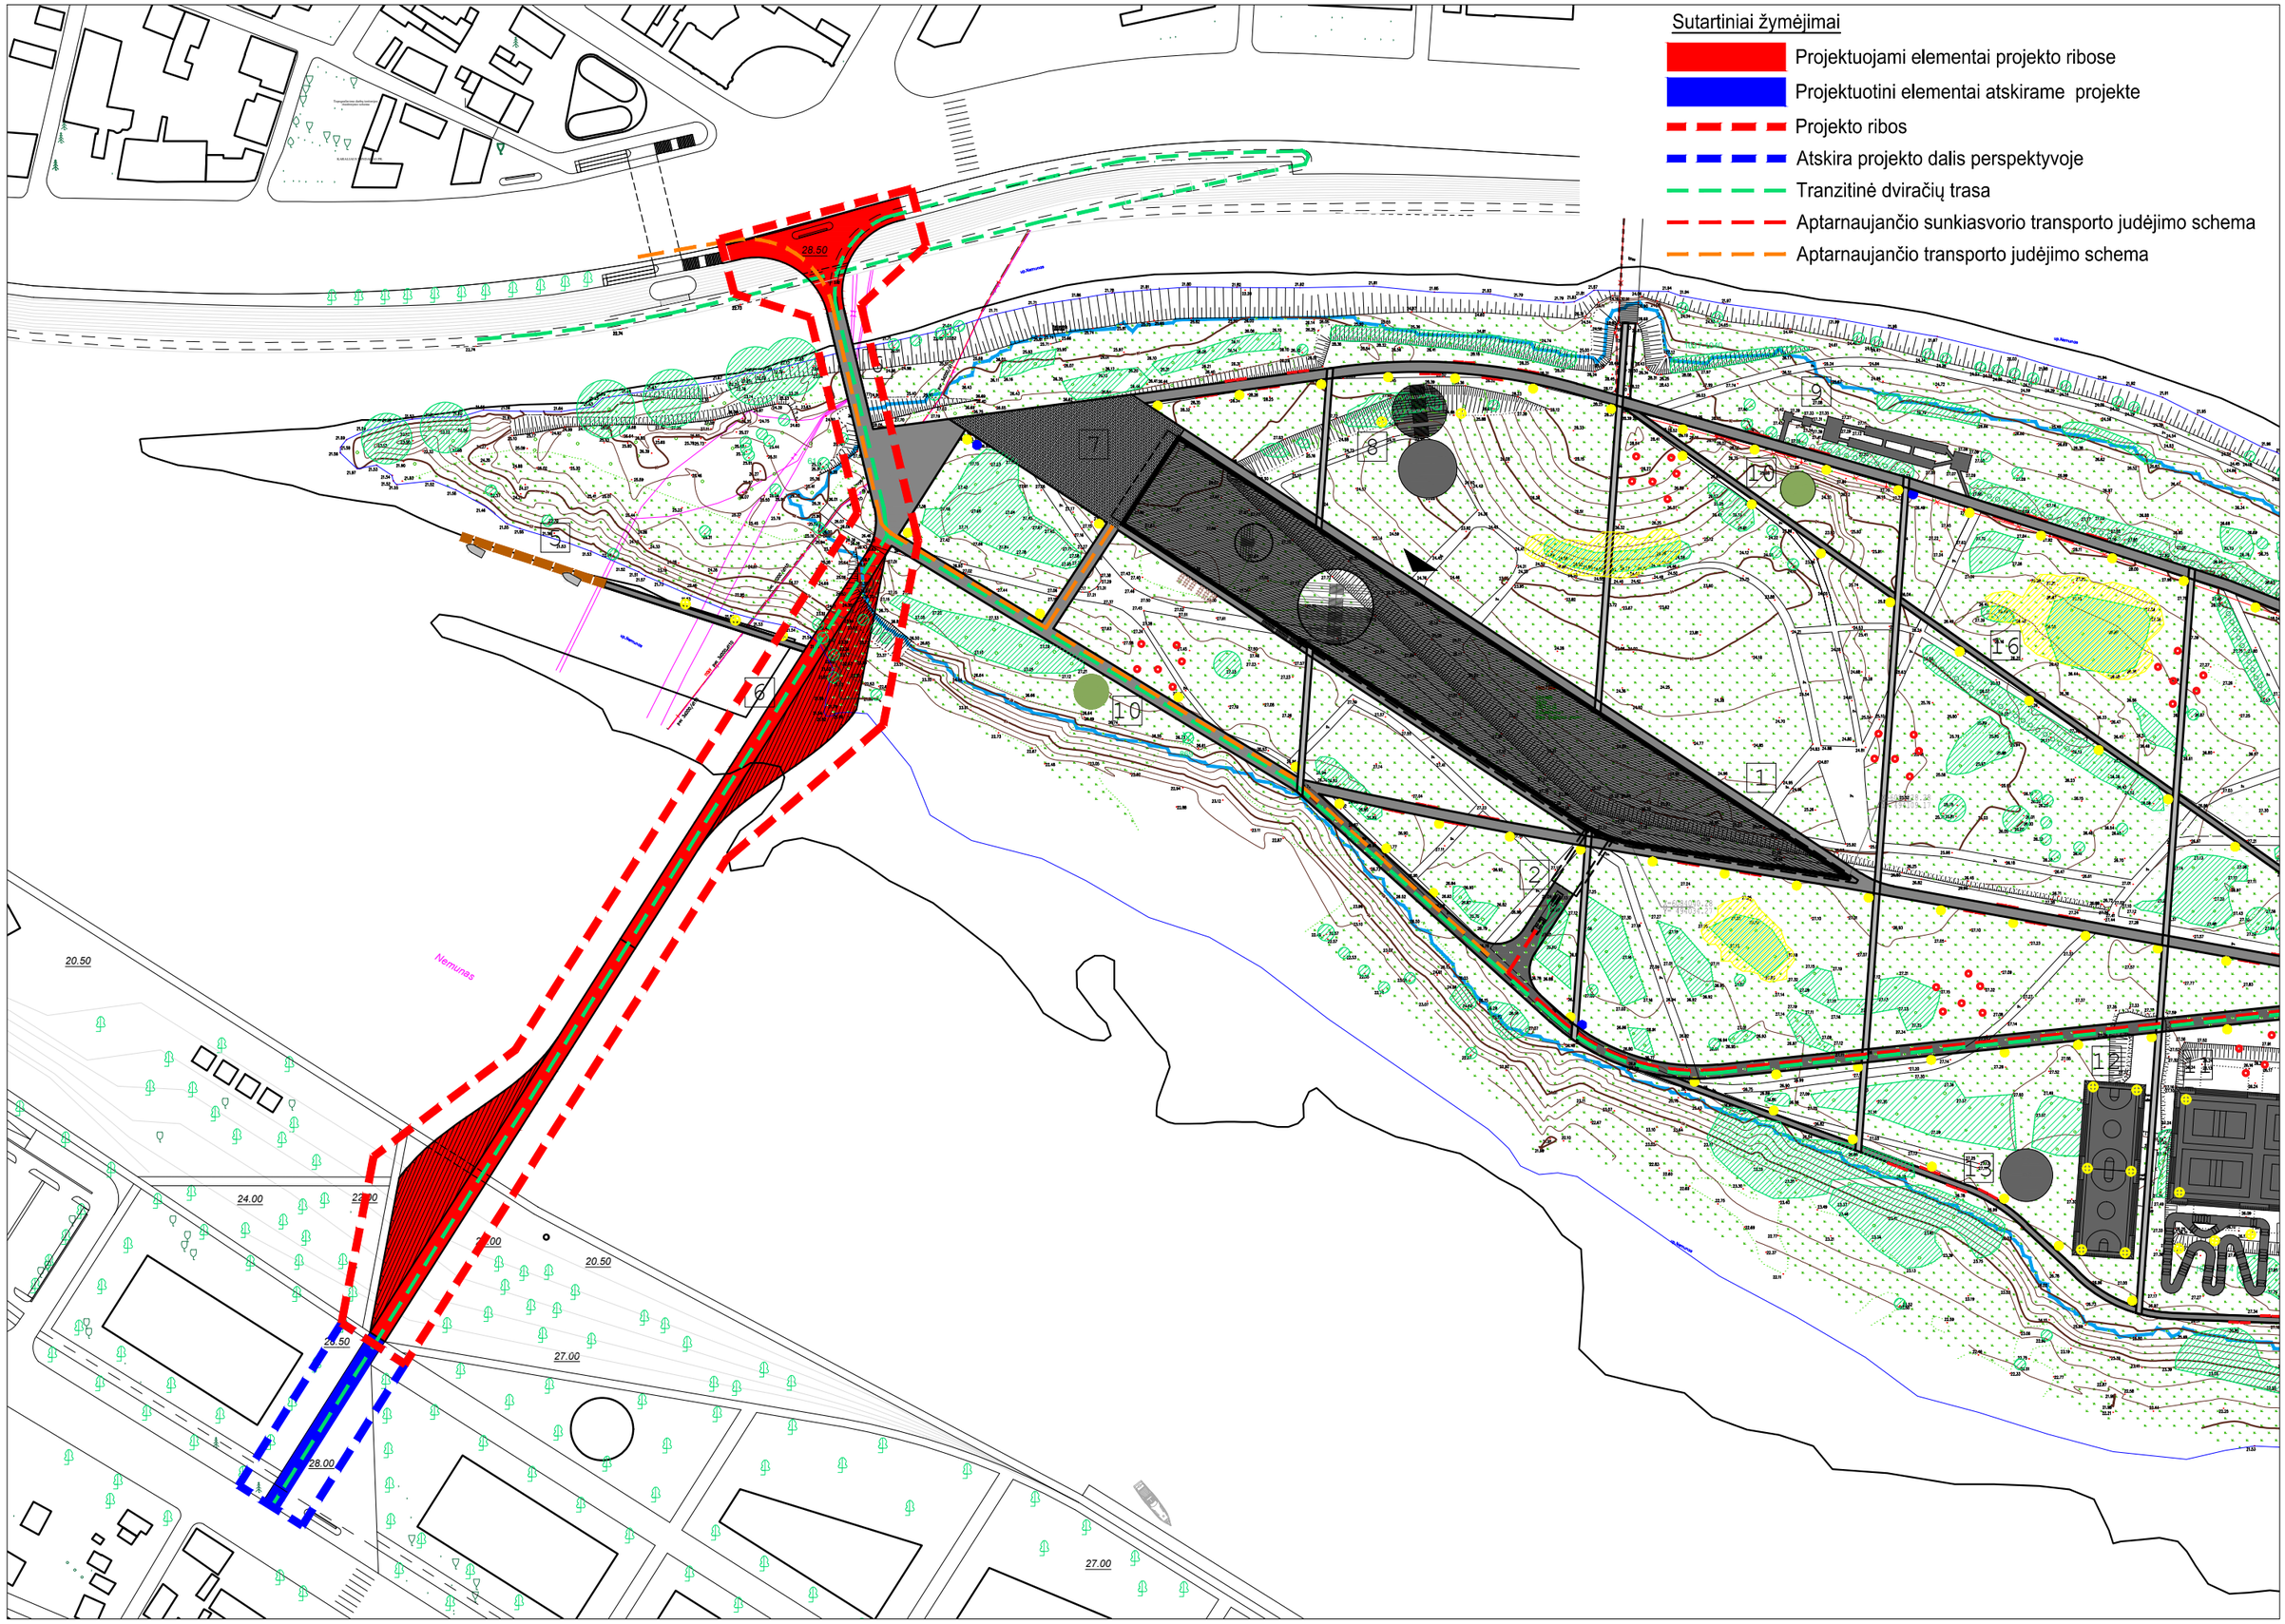
Sutartiniai žymėjimai
Projektuojami elementai projekto ribose
Projektuotini elementai atskirame projekte
Projekto ribos
Atskira projekto dalis perspektyvoje
Tranzitinė dviračių trasa
Aptarnaujančio sunkiasvorio transporto judėjimo schema
Aptarnaujančio transporto judėjimo schema
Nemunas
20.50
24.00
22.00
20.50
28.50
27.00
28.00
27.00
28.50
1
2
6
7
8
9
10
13
16