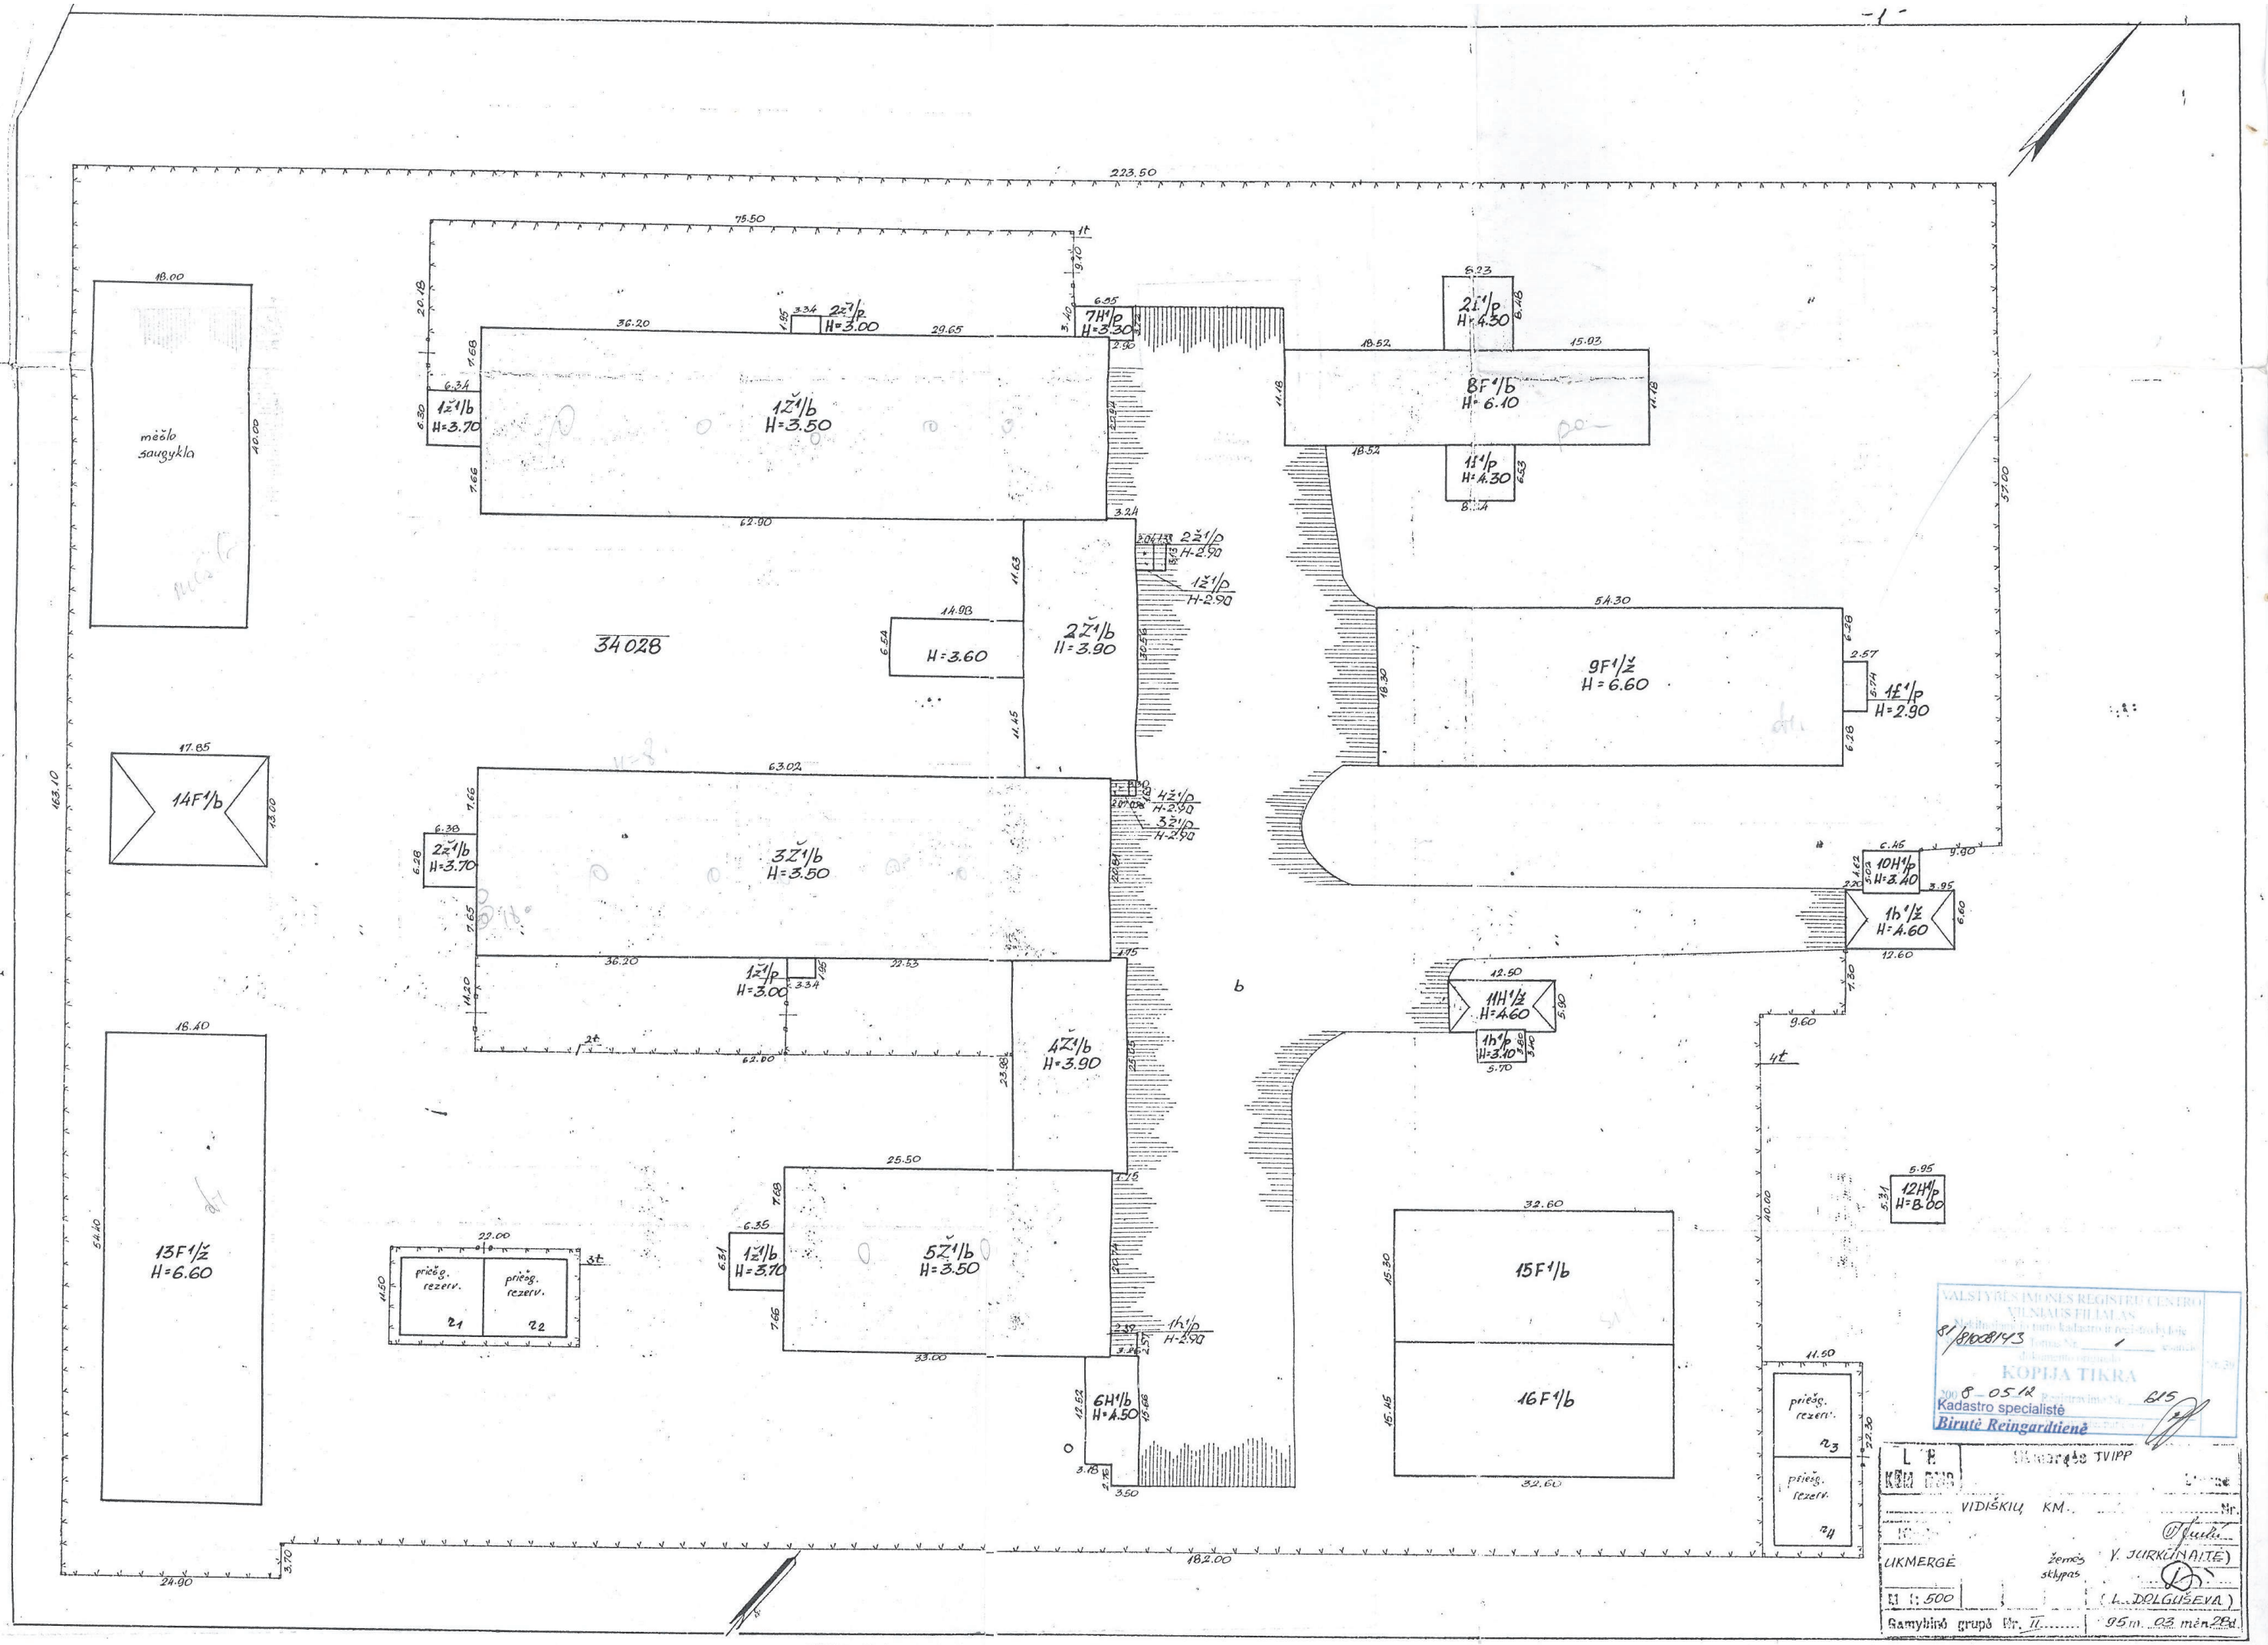

223.50
75.50
18.00
mėšlo saugykla
40.00
1Ž1/b H=3.50
1Ž1/b H=3.70
2Ž1/p H=3.00
7H1/p H=3.30
2Ž1/p H=2.90
1Ž1/p H=2.90
34028
H=3.60
2Ž1/b H=3.90
8F1/b H=6.10
2F1/p H=4.30
1F1/p H=4.30
9F1/ž H=6.60
1F1/p H=2.90
14F1/b
17.85
3Ž1/b H=3.50
2Ž1/b H=3.70
1Ž1/p H=3.00
4Ž1/p H=2.90
3Ž1/p H=2.90
4Ž1/b H=3.90
10H1/p H=3.40
1h1/ž H=4.60
11H1/ž H=4.60
1h1/p H=3.10
12H1/p H=8.00
13F1/ž H=6.60
5Ž1/b H=3.50
1Ž1/b H=3.70
1h1/p H=2.90
6H1/b H=4.50
15F1/b
16F1/b
priešg. rezerv.
priešg. rezerv.
priešg. rezerv.
priešg. rezerv.
182.00
24.90
57.00
163.10
VALSTYBĖS ĮMONĖS REGISTRŲ CENTRO VILNIAUS FILIALAS
Nekilnojamo ir turto kadastro ir registro byloje
Tomas Nr. 1 esančio dokumento originalo
KOPIJA TIKRA
Nr. 39
2008-05-12 Registravimo Nr. 615
Kadastro specialistė
Birutė Reingardtienė
Ukmergės TVIPP
VIDIŠKIŲ KM.
Nr.
UKMERGĖ
žemės sklypas
Y. JURKŪNAITĖ)
M 1:500
(L. DOLGUŠEVA)
Gamybinė grupė Nr. II
95 m. 03 mėn. 28 d.