

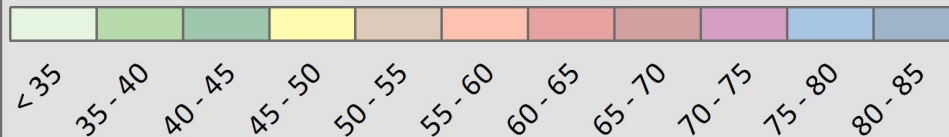



Sutartiniai ženklai



- Rekonstruojamas ruožas
- Gyvenamas pastatas
- Negyvenamas pastatas
- Gyvenamosios aplinkos

Triukšmo lygis dB(A). Esama situacija, Ldiena

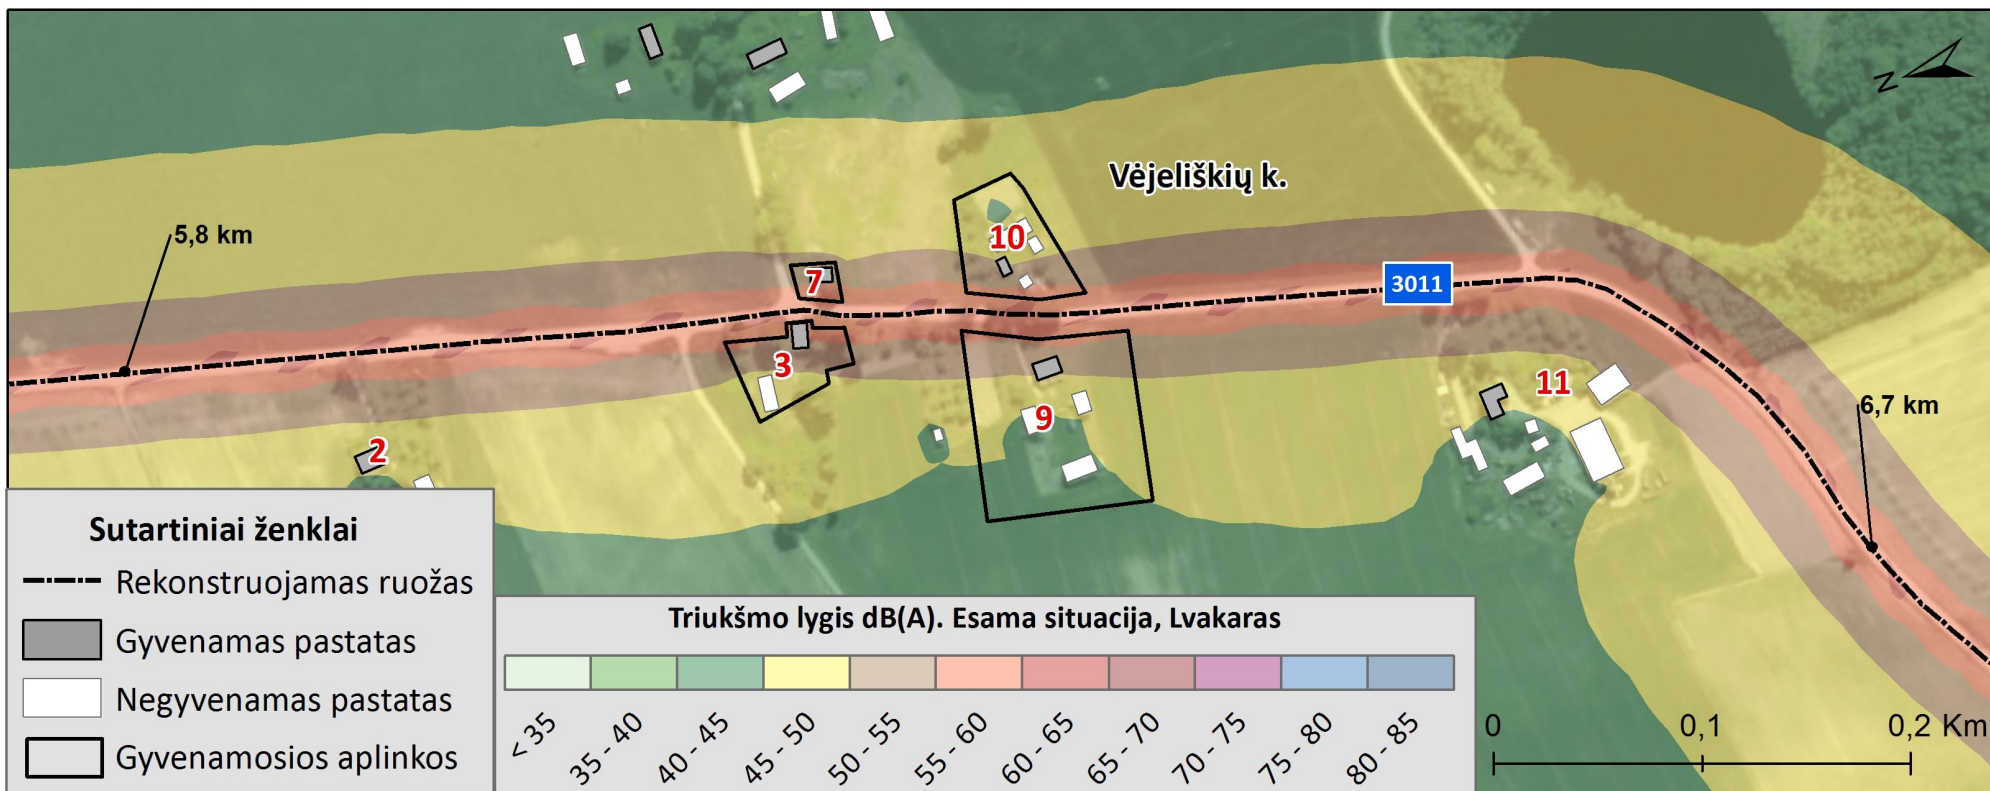

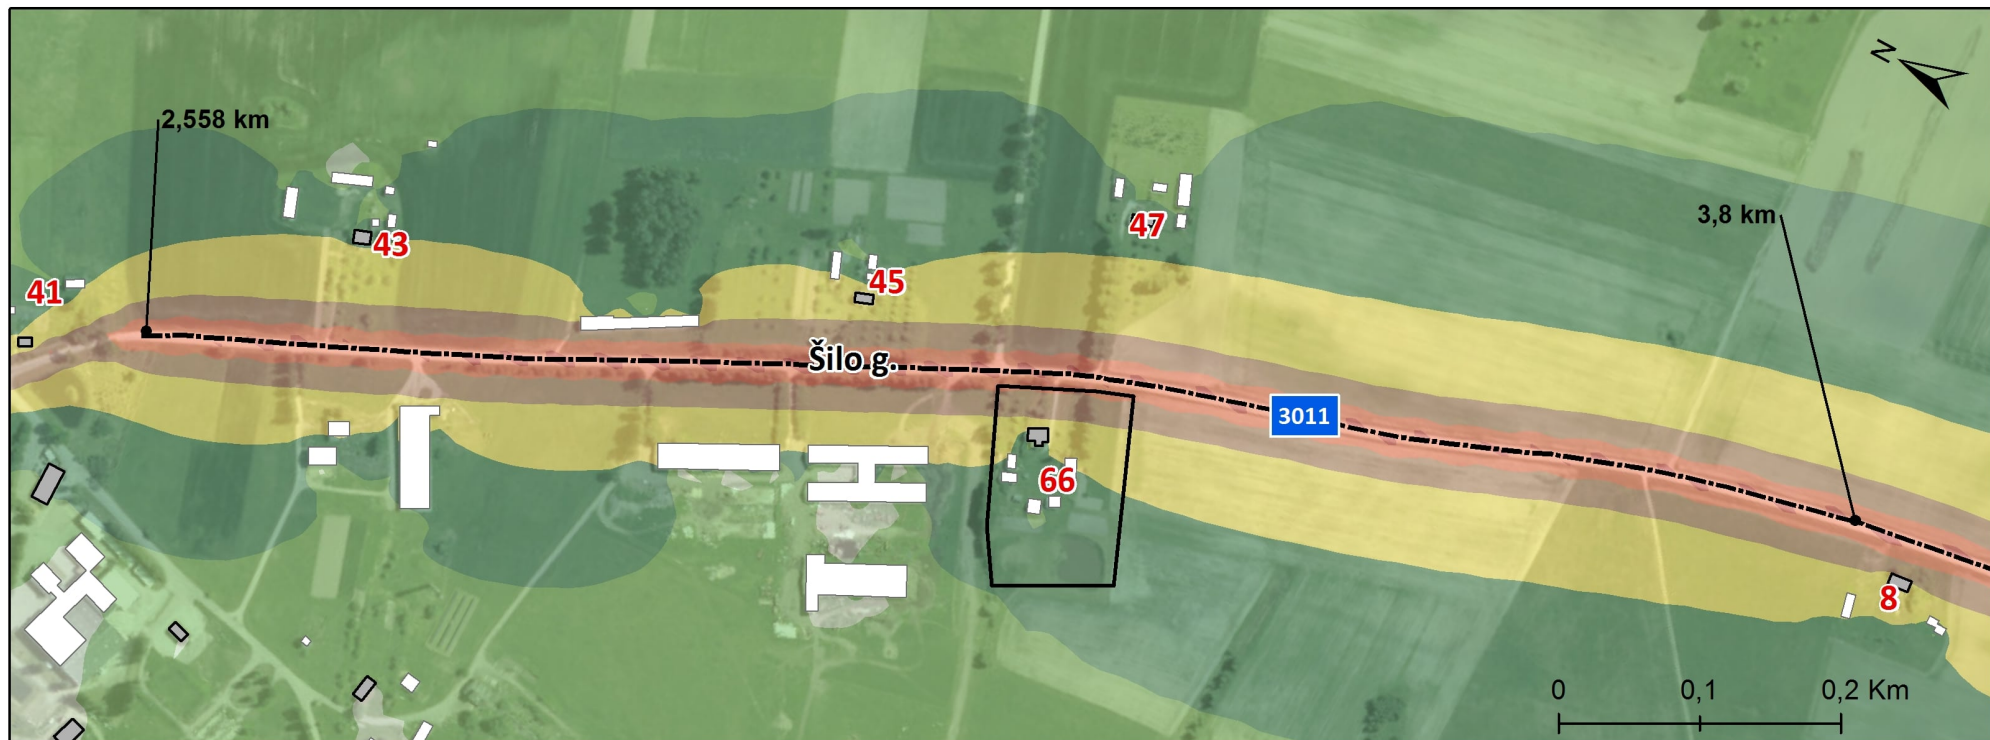

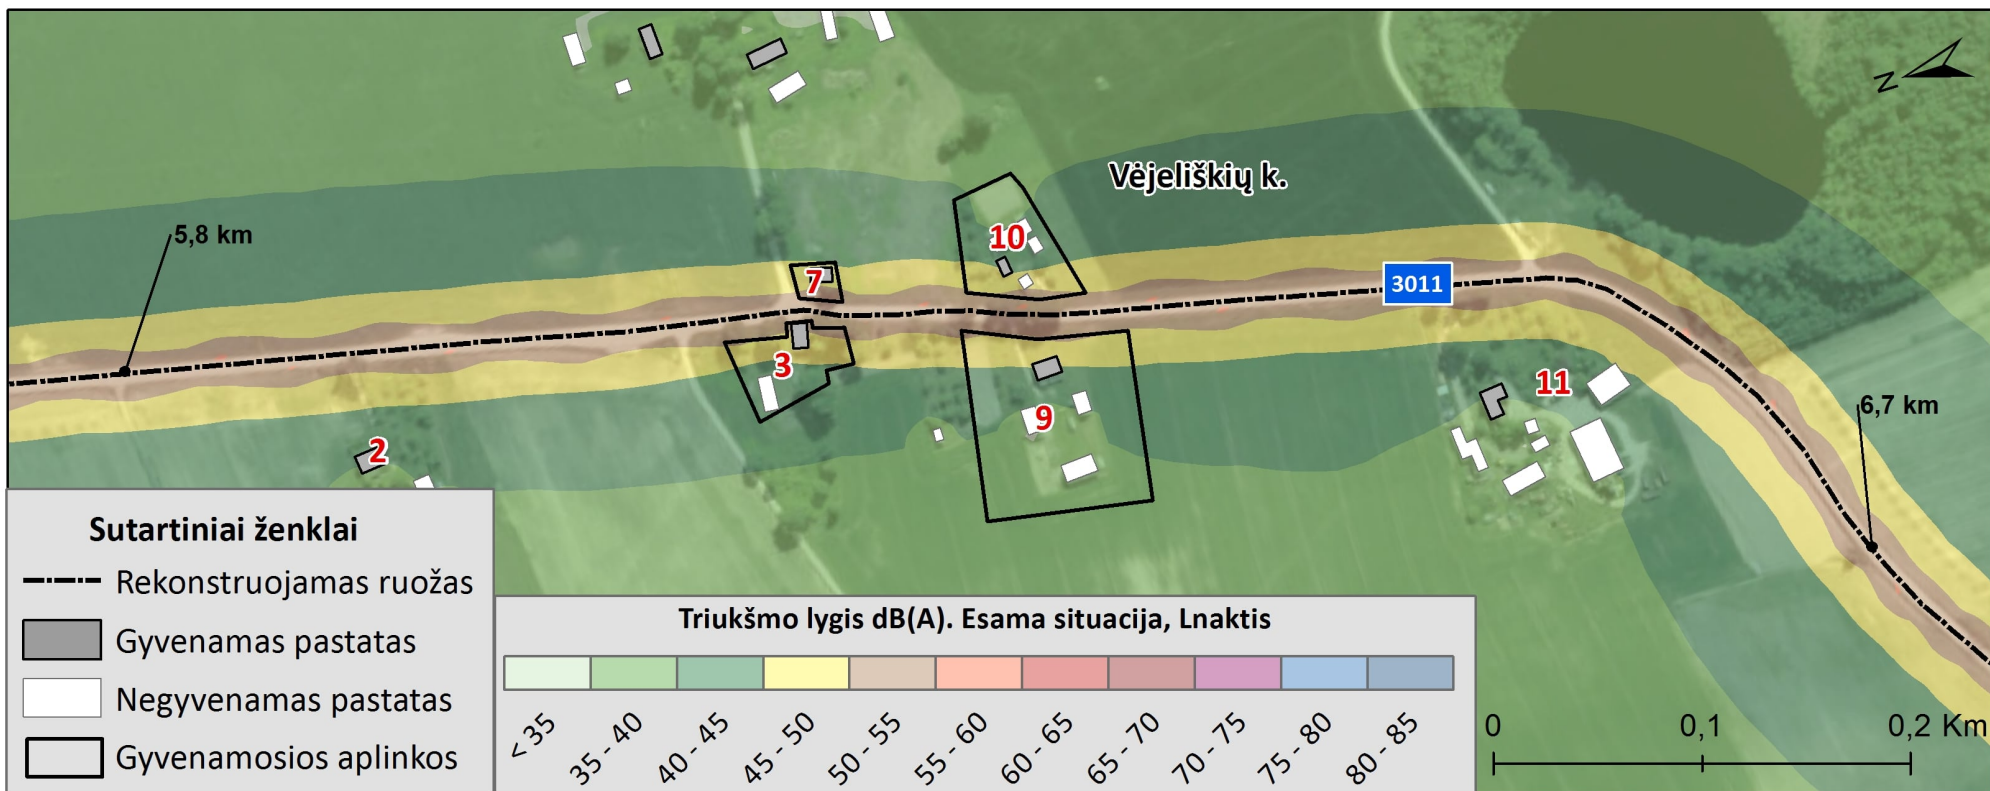


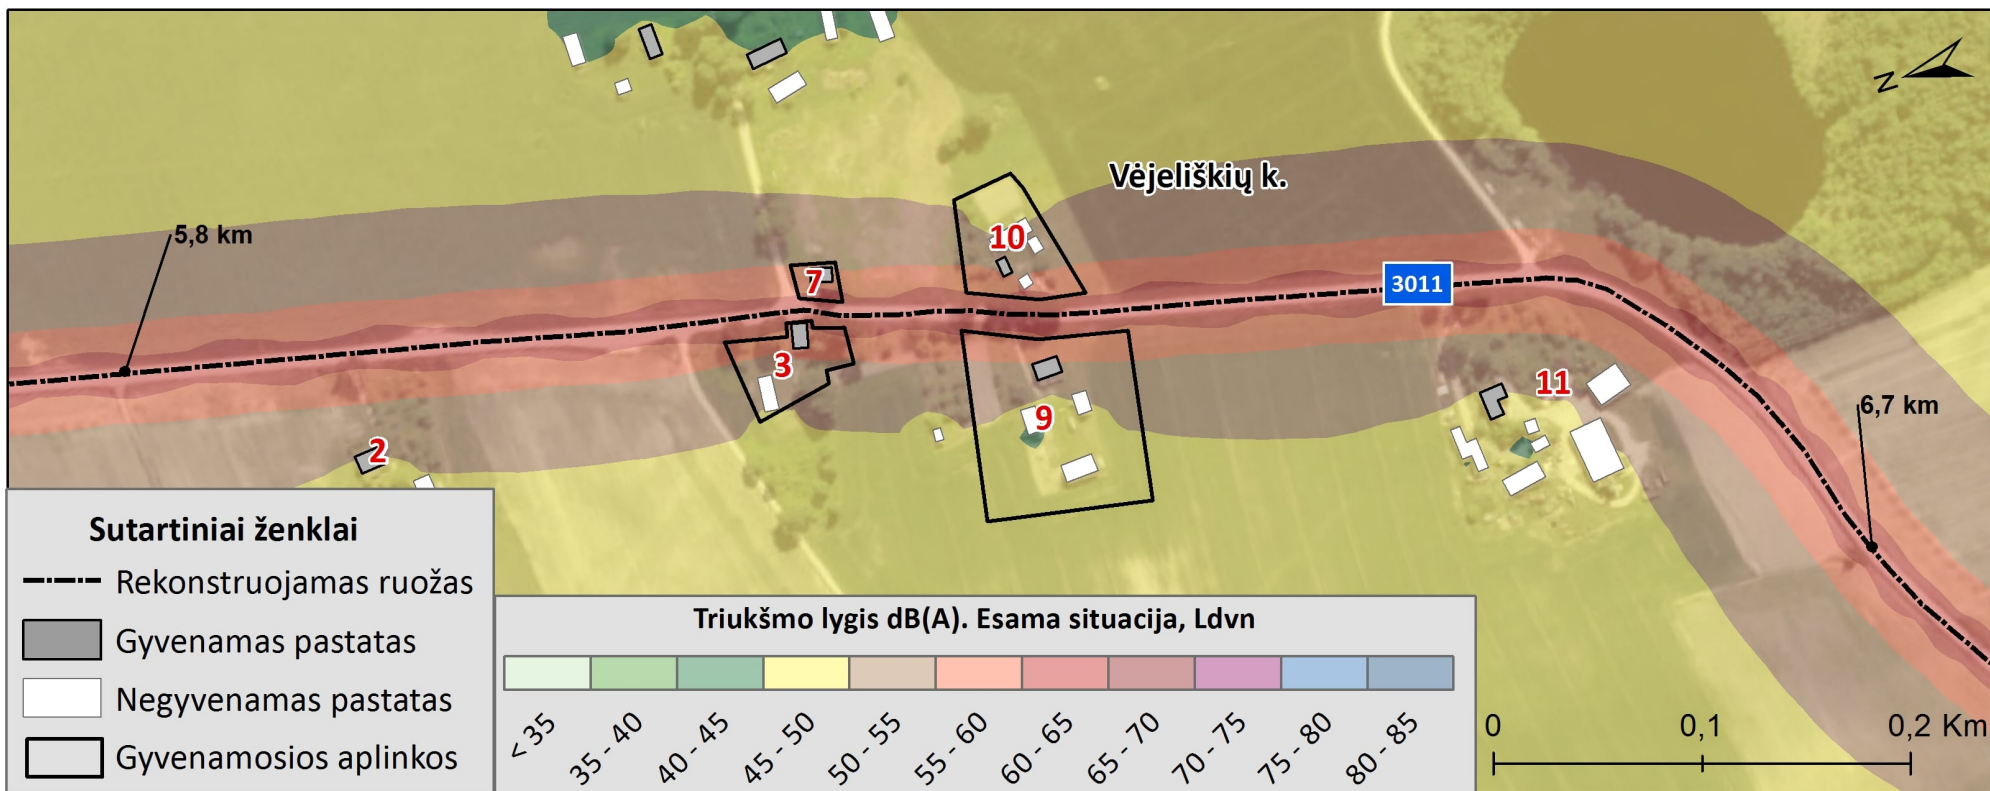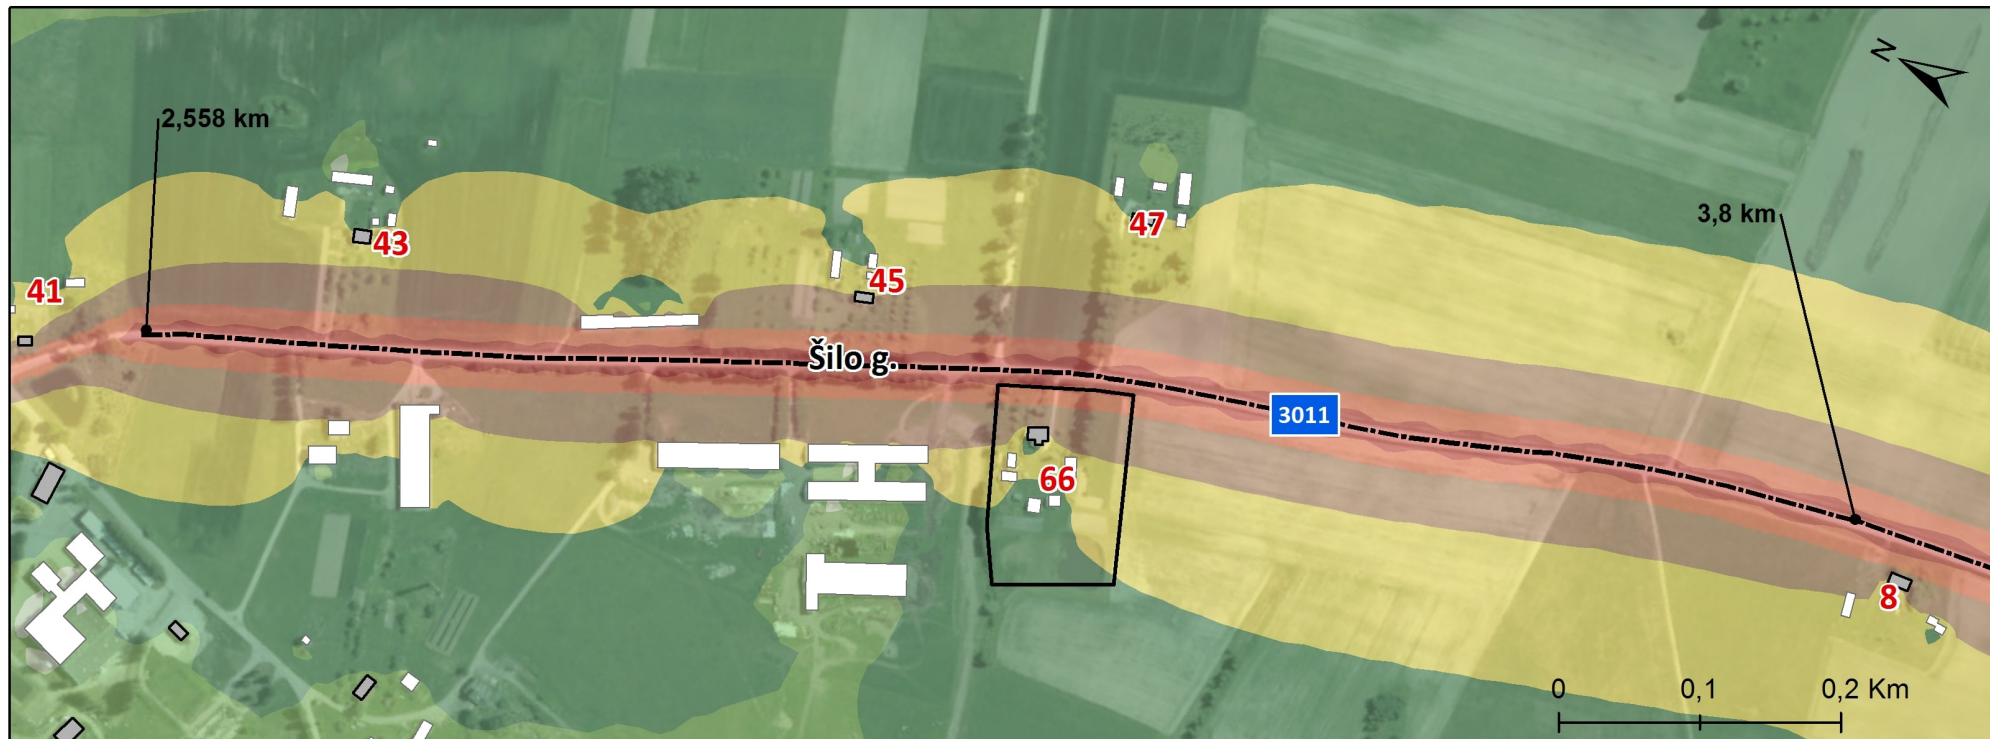



Sutartiniai ženklai



- Rekonstruojamas ruožas
- Gyvenamas pastatas
- Negyvenamas pastatas
- Gyvenamosios aplinkos

Triukšmo lygis dB(A). Esama situacija, Ldvn

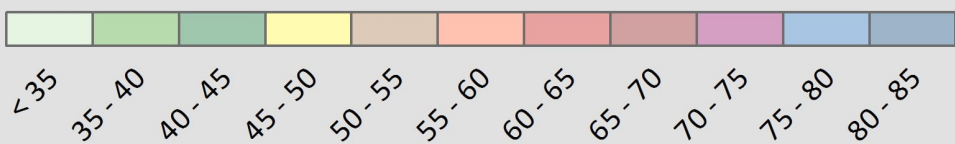

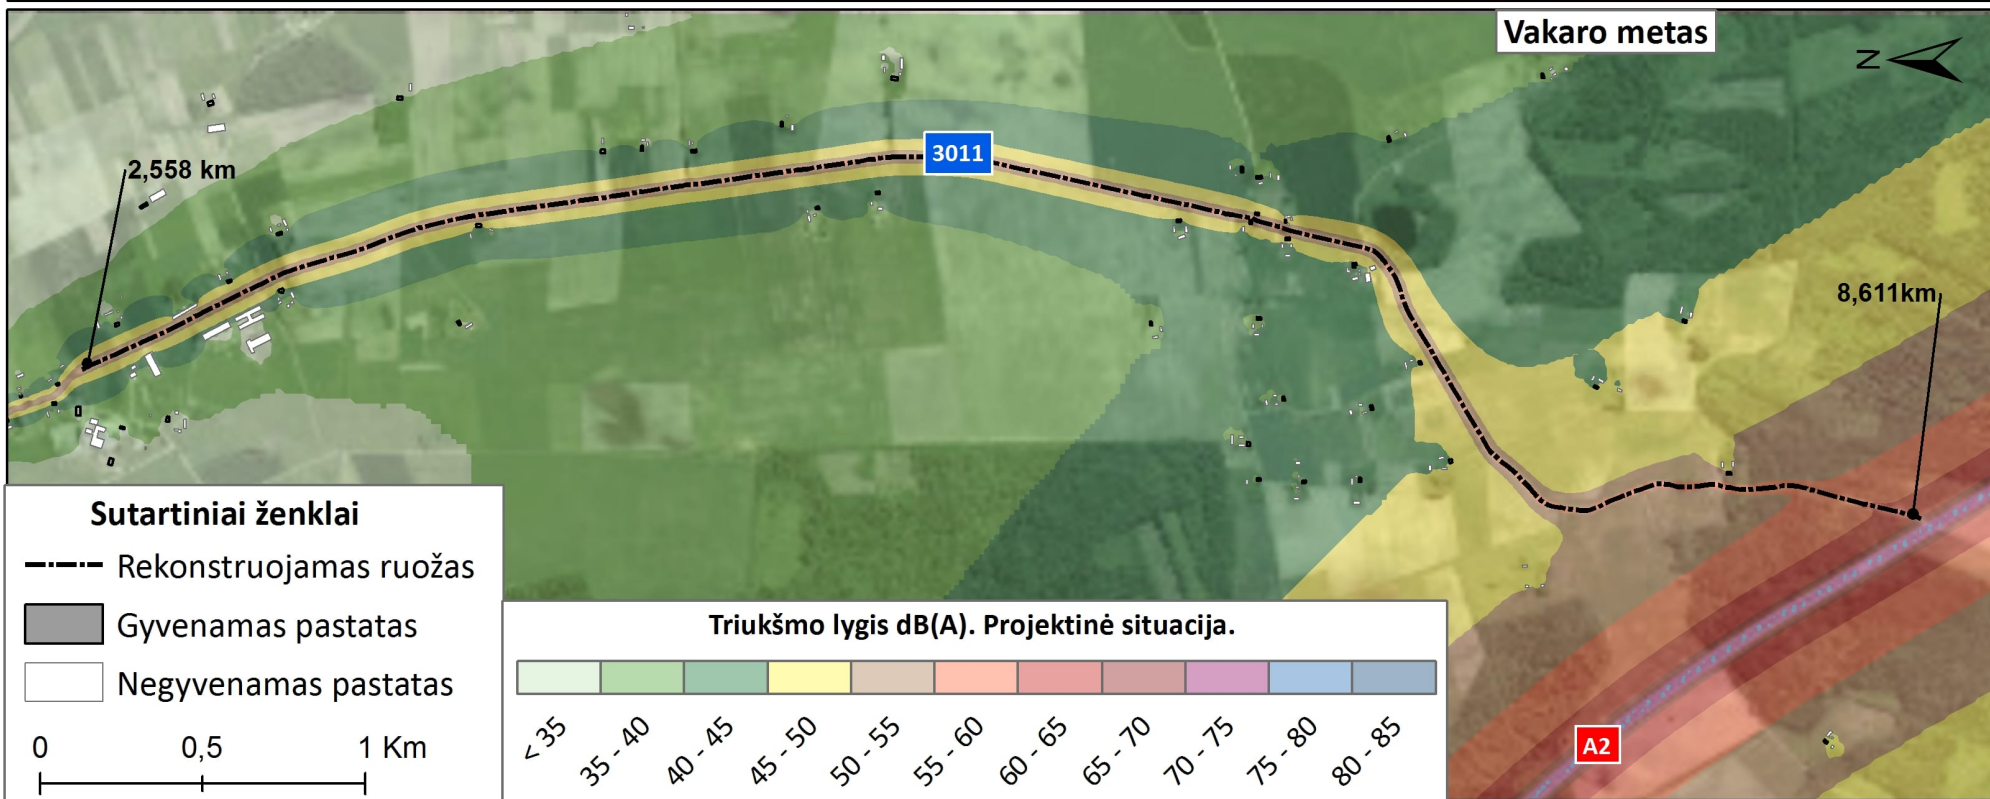


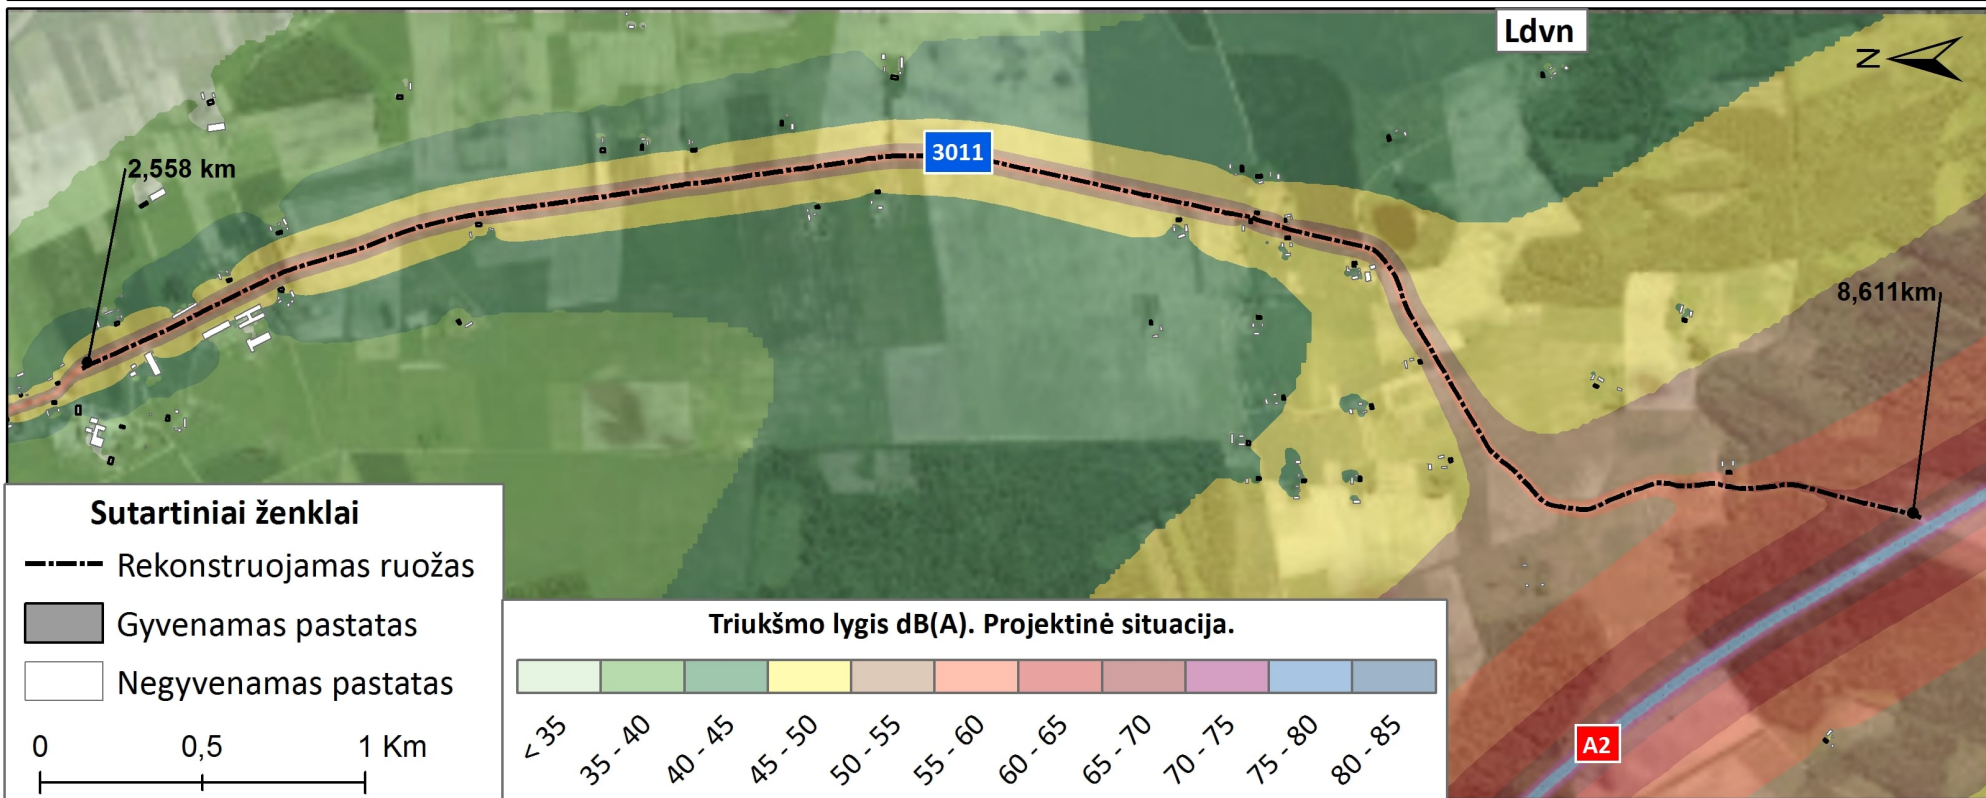


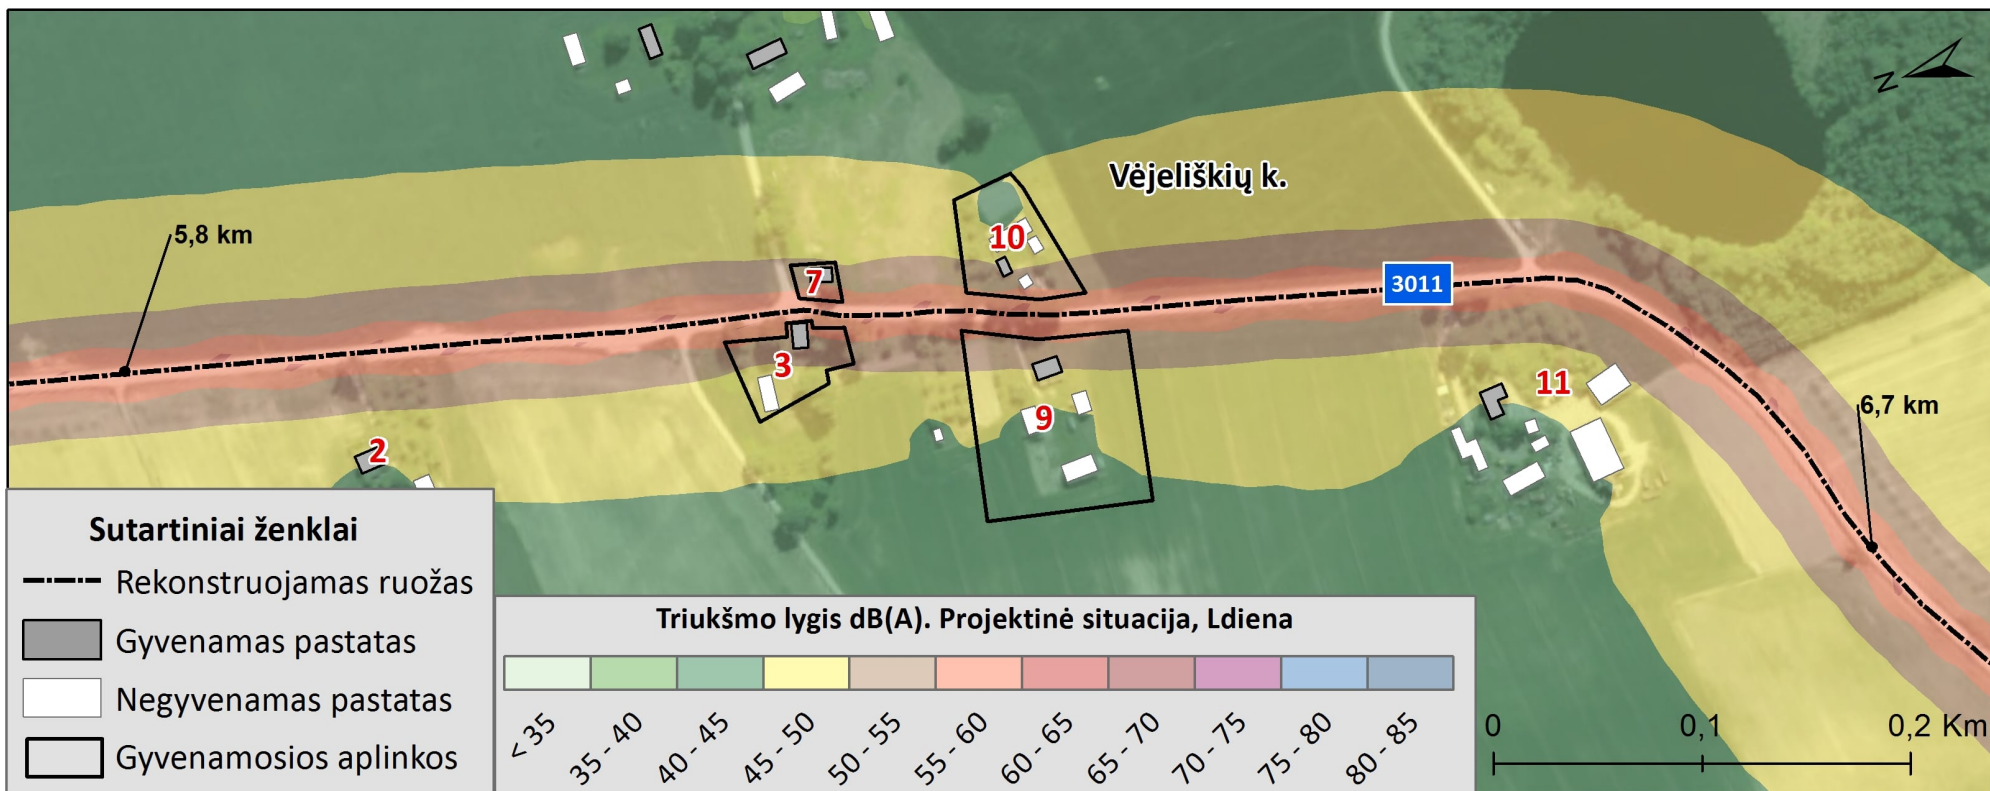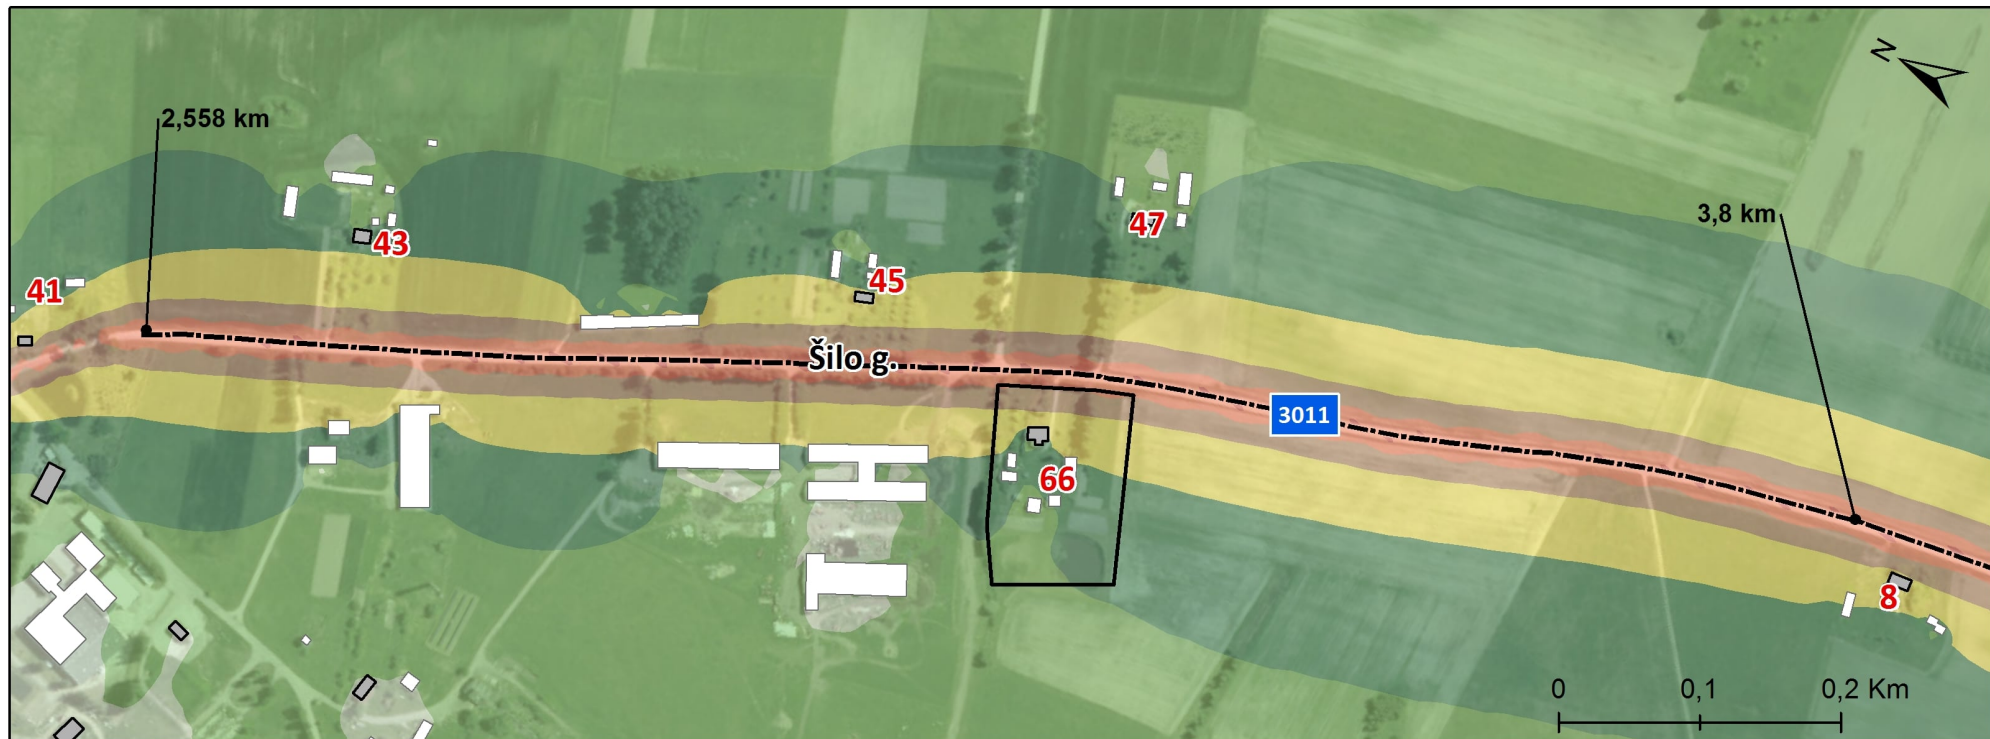



Sutartiniai ženklai

- Rekonstruojamas ruožas
- Gyvenamas pastatas
- Negyvenamas pastatas
- Gyvenamosios aplinkos

Triukšmo lygis dB(A). Projektinė situacija, Ldiena

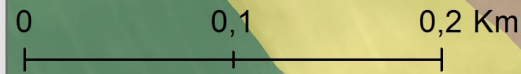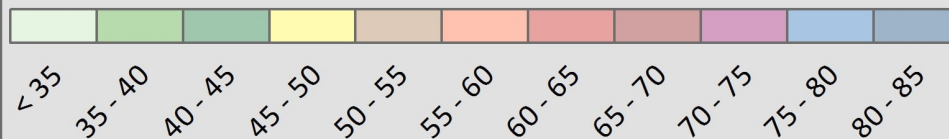


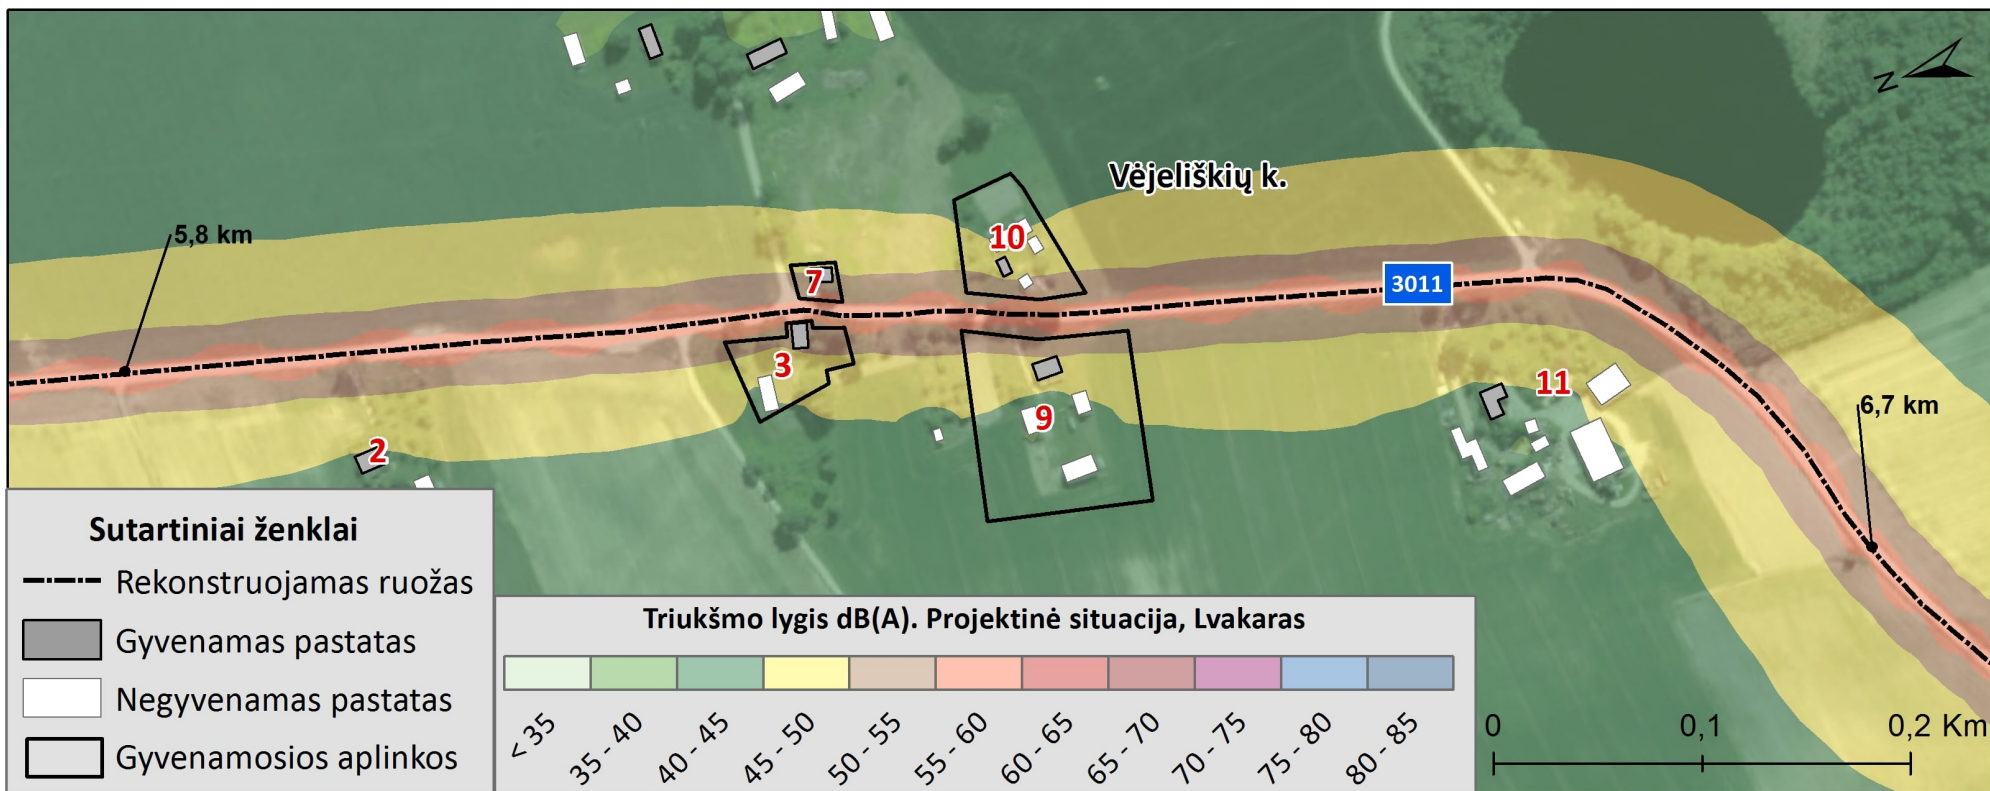



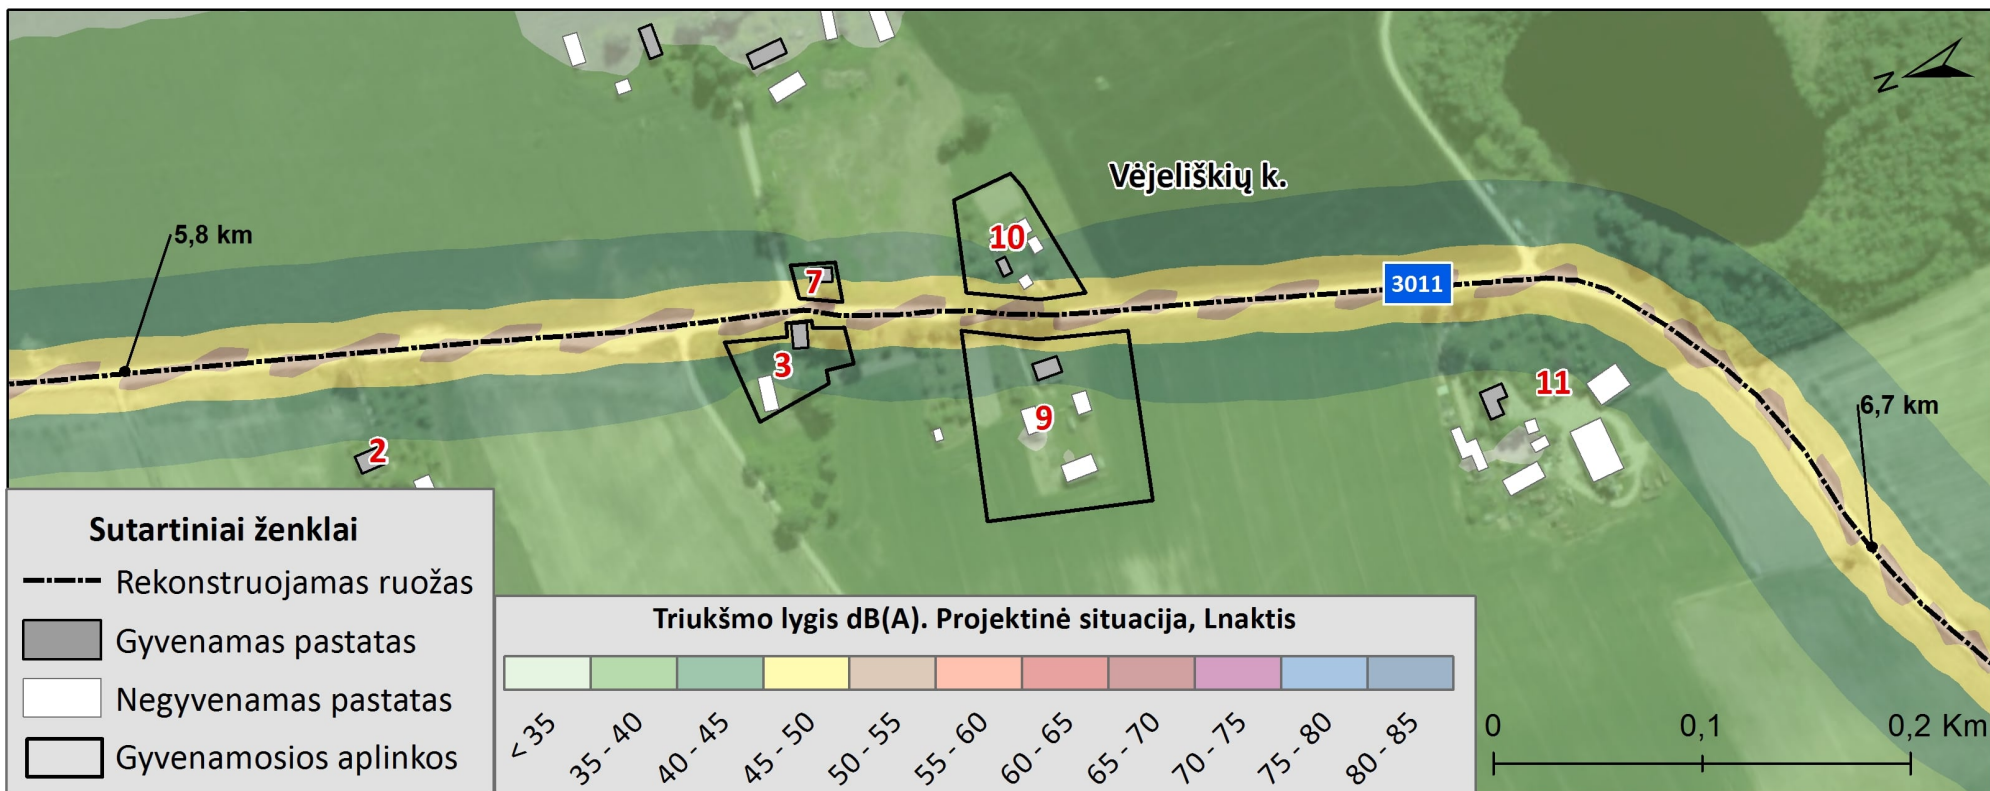






Sutartiniai ženklai

- Rekonstruojamas ruožas
- Gyvenamas pastatas
- Negyvenamas pastatas
- Gyvenamosios aplinkos

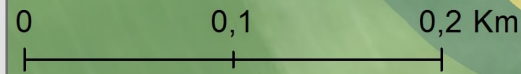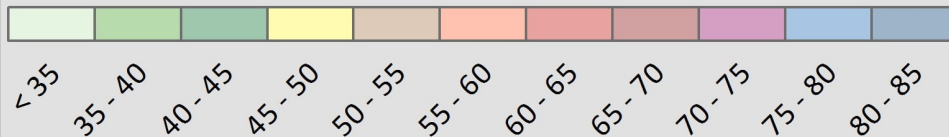Triukšmo lygis dB(A). Projektinė situacija, Lnaktis

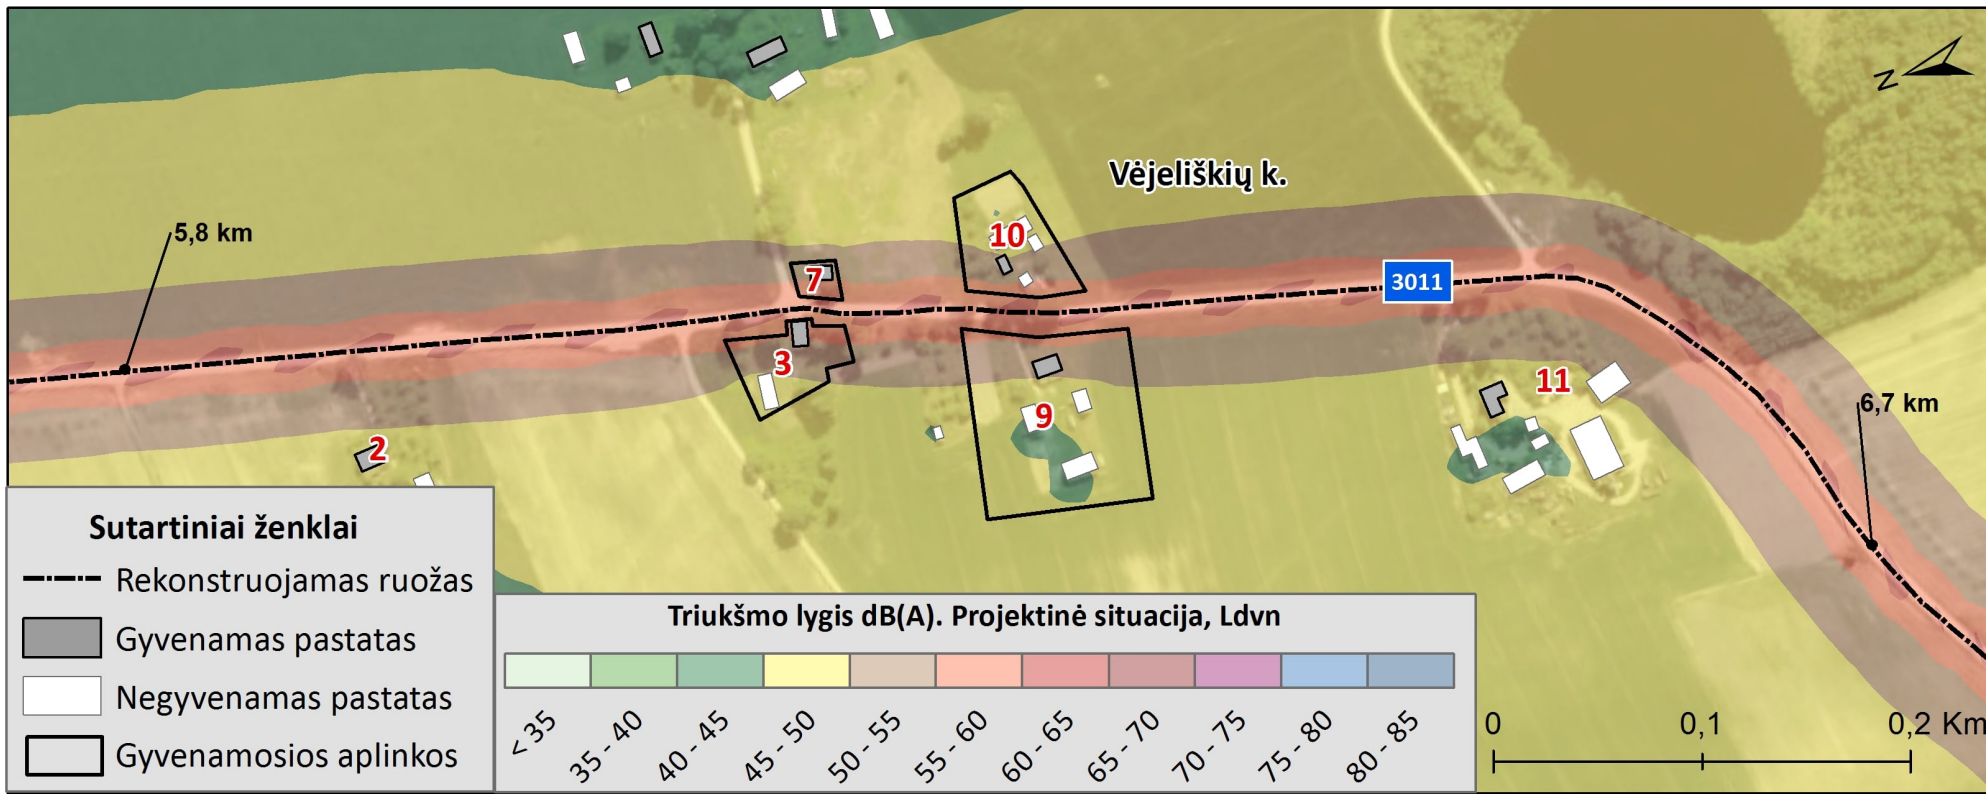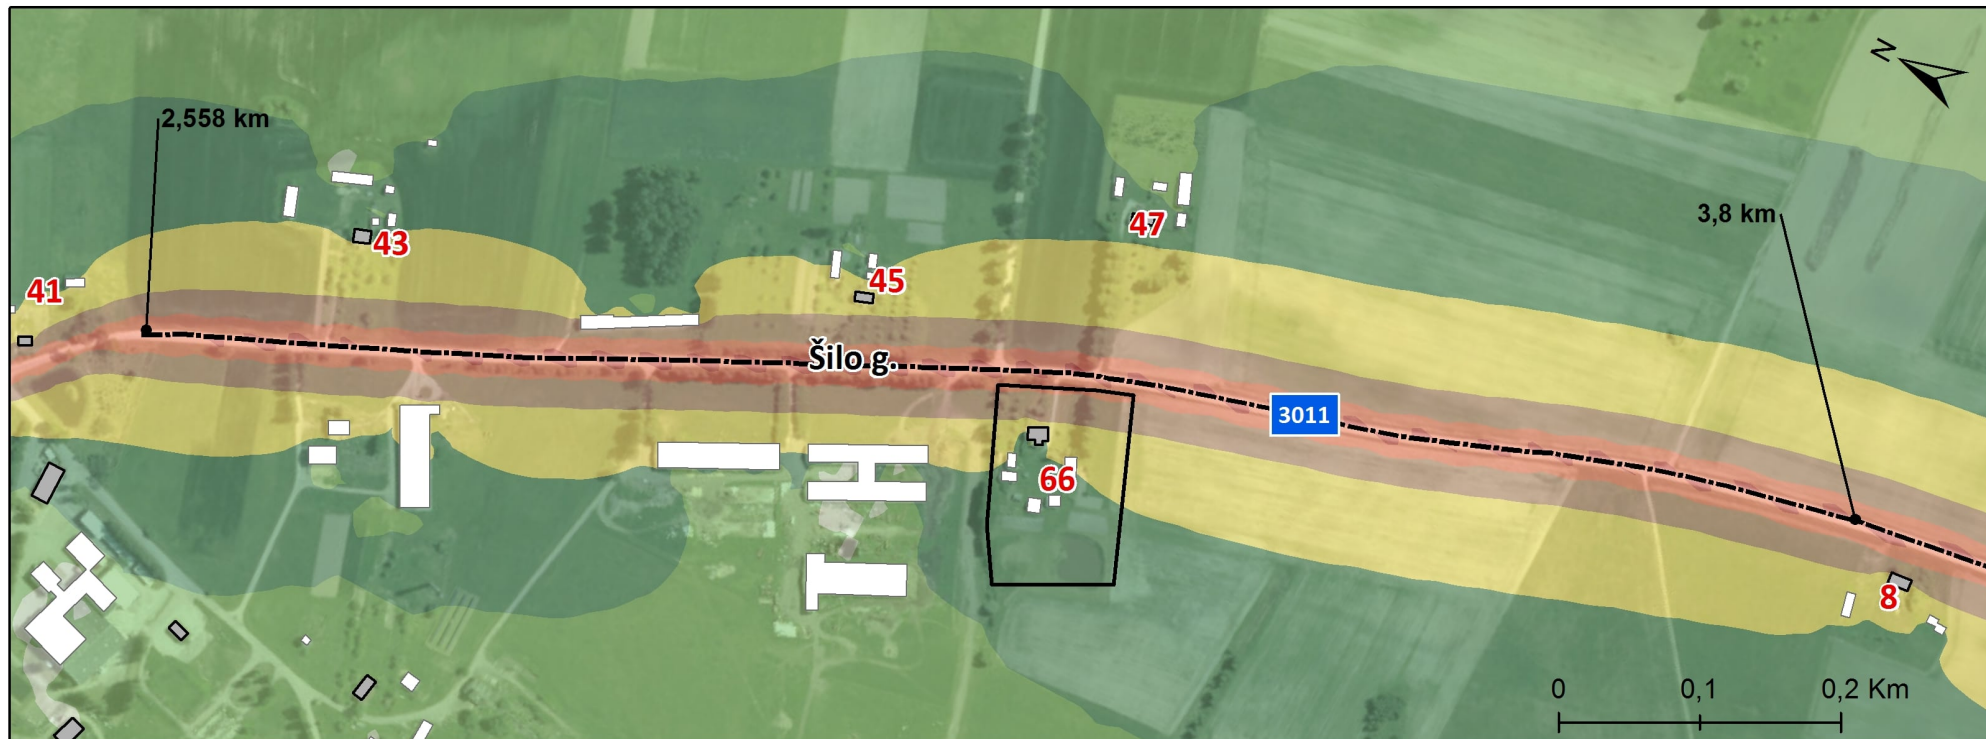

 

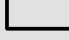- Sutartiniai ženklai**
-  Rekonstruojamas ruožas
 -  Gyvenamas pastatas
 -  Negyvenamas pastatas
 -  Gyvenamosios aplinkos

