

Proj. vamzdis HDPE d110, L-11,0 m, klojamas atviru būdu


Proj. vamzdis HDPE d110, L-20,0 m, klojamas atviru būdu

Proj. vamzdis HDPE d110, L-14,0 m, klojamas atviru būdu

**Sutartiniai žymėjimai**


	Sklypo riba
	Gatvės ašis
	Kelio bordiūras
	Vejos bordiūras
	Projektuojamas apsauginis vamzdis
	Projektuojamas elektros apšvietimo kabelis
	Projektuojamas stulpas su LED šviestuvu
	Projektuojamas stulpas su 2 LED šviestuvais
	Projektuojamas stulpas su perėjos kryptinio apšvietimo šviestuvu
	Projektuojami lietaus nuotekų tinklai (I etapas)
	Projektuojami lietaus nuotekų tinklai (II etapas)

0	2018-01	Statybos leidimui, konkursui		
Laida	Isleidimo data	Laidos statusas: Keitimo priežastis (jei taikoma)		
KVAL. PATV. DOK. NR.	 Žirmūnų g. 139, Vilnius Tel. (8-5) 2728334, Faks. (8-5) 2031280		STATINIO PROJEKO PAVADINIMAS Panevėžio miesto gatvės (būsimos Šiaurinės) dalies (nuo Pramonės g. iki Smėlynės g.) statybos projektas	
30394	SPV	Rimvydas Juodka	STATINIO NUMERIS IR PAVADINIMAS, DOKUMENTO PAVADINIMAS	LADA
36774	SPDV	Marius Kazakevičius	Suvestinis inžinerinių tinklų ir aukštųjų planas (I-II etapas)	0
KALBOS TRUMP.	STATYTOJAS IR (ARBA) UŽSAKOVAS		DOKUMENTO ŽYMŲŲ	M 1:500
LT	PANEVĖŽIO MIESTO SAVIVALDYBĖS ADMINISTRACIJA		AT-17S-1133-BD-Br.1	LAPAS LAPŲ
				1 5

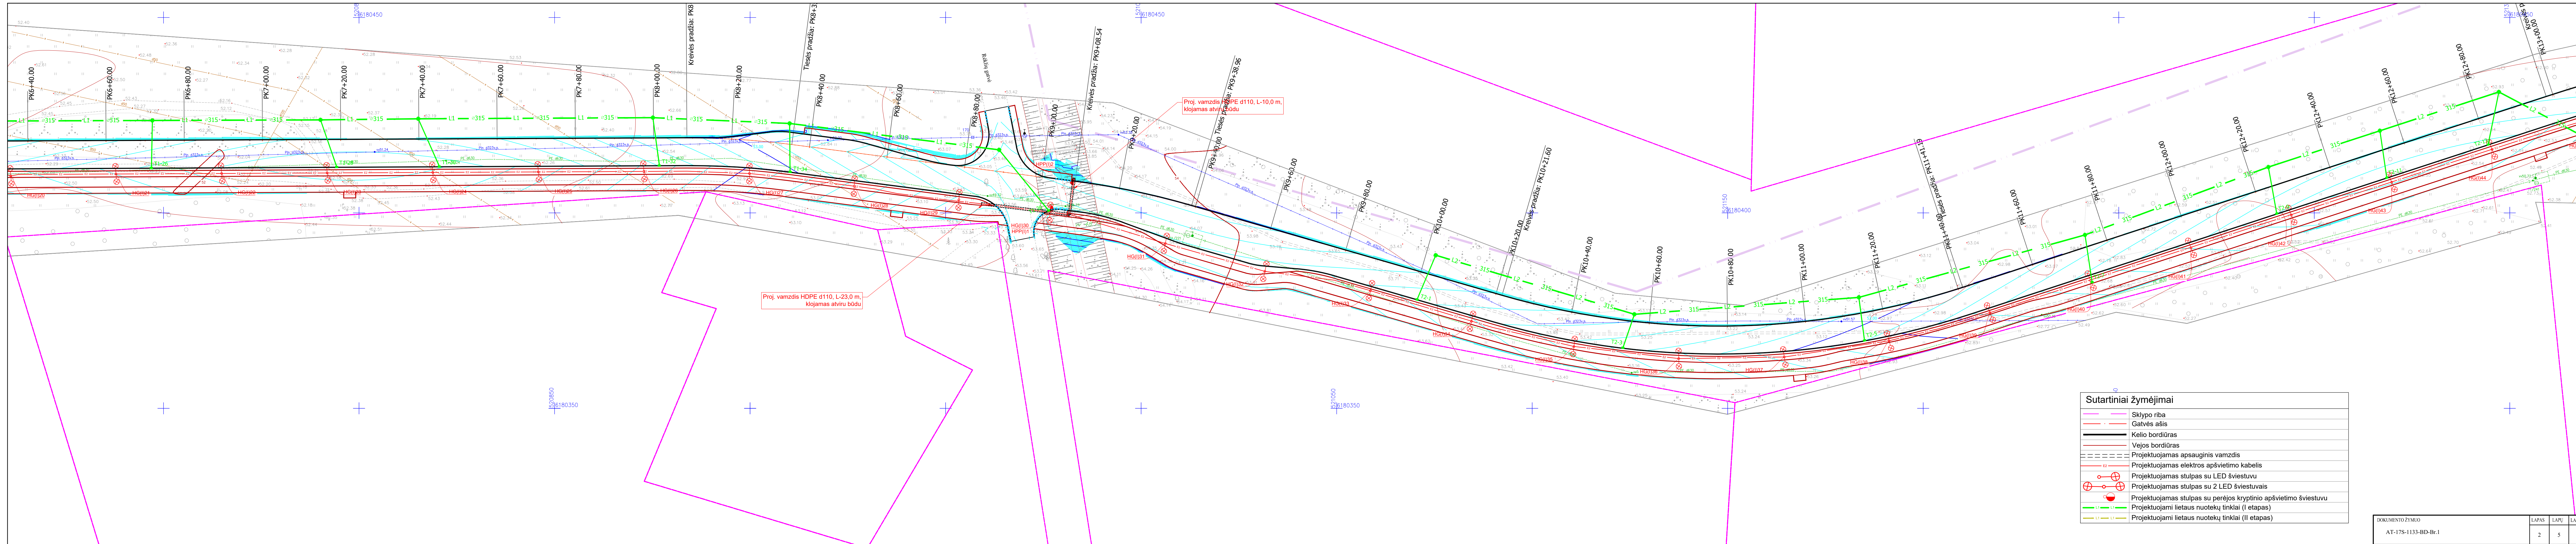

**Sutartiniai žymėjimai**

	Sklypo riba
	Gatvės ašis
	Kelio bordiūras
	Vejos bordiūras
	Projektuojamas apsauginis vamzdis
	Projektuojamas elektros apšvietimo kabelis
	Projektuojamas stulpas su LED šviestuvu
	Projektuojamas stulpas su 2 LED šviestuvais
	Projektuojamas stulpas su perėjus kryptinio apšvietimo šviestuvu
	Projektuojami lietaus nuotekų tinklai (I etapas)
	Projektuojami lietaus nuotekų tinklai (II etapas)

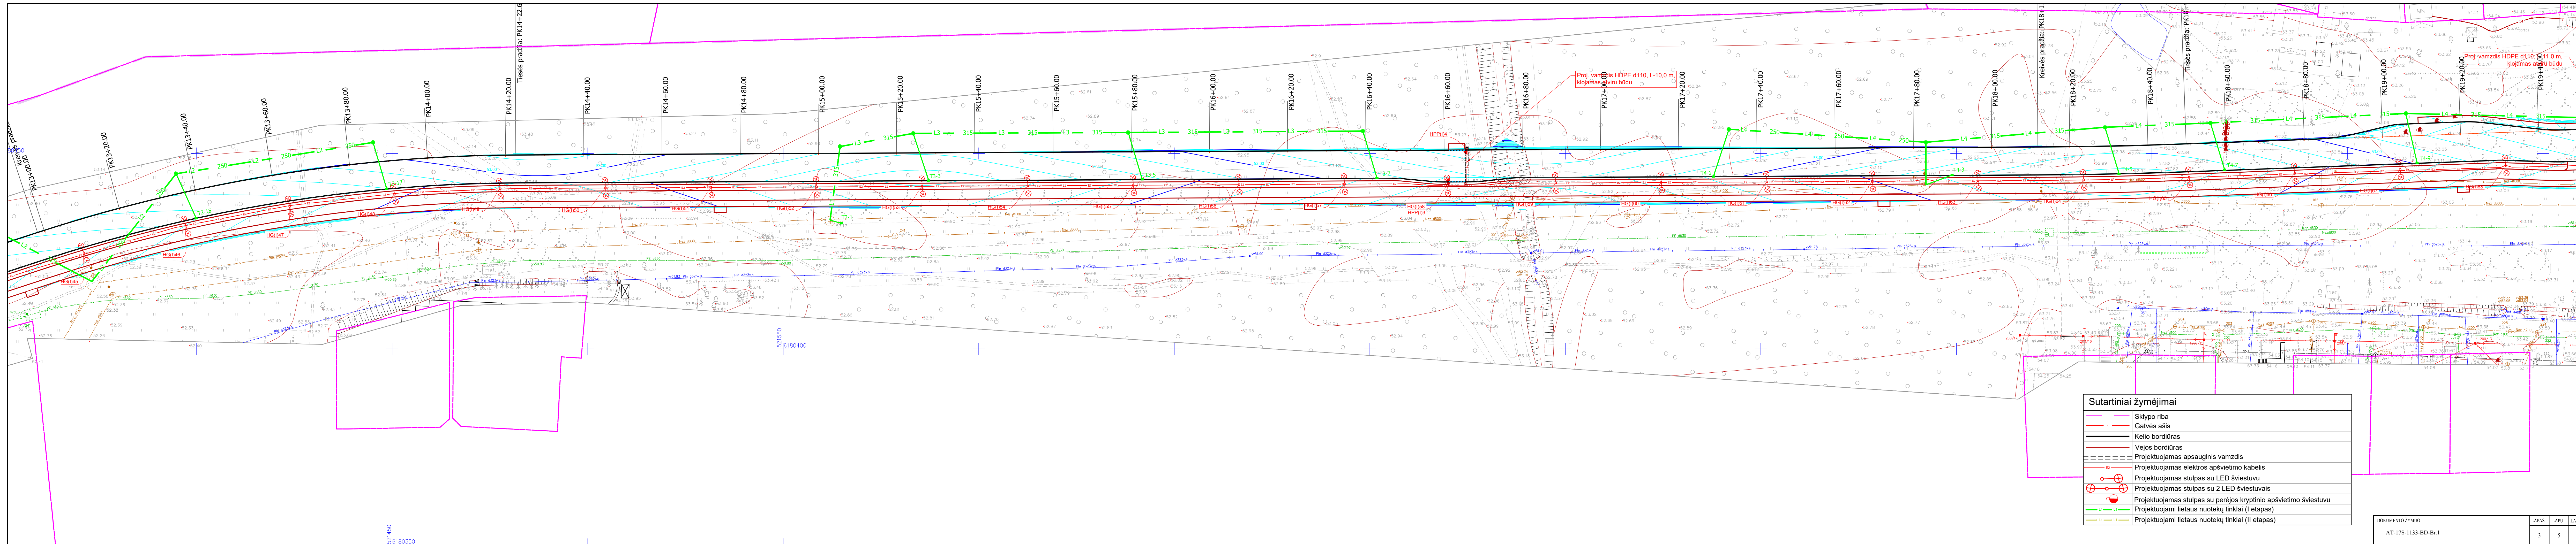


Proj. vamzdis HDPE d110, L-10,0 m, klojamas atviru būdu


Proj. vamzdis HDPE d110, L-10,0 m, klojamas atviru būdu

**Sutartiniai žymėjimai**

	Sklypo riba
	Gatvės ašis
	Kelio bordiūras
	Vejos bordiūras
	Projektuojamas apsauginis vamzdis
	Projektuojamas elektros apšvietimo kabelis
	Projektuojamas stulpas su LED šviestuvu
	Projektuojamas stulpas su 2 LED šviestuvais
	Projektuojamas stulpas su perėjus kryptinio apšvietimo šviestuvu
	Projektuojami lietaus nuotekų tinklai (I etapas)
	Projektuojami lietaus nuotekų tinklai (II etapas)

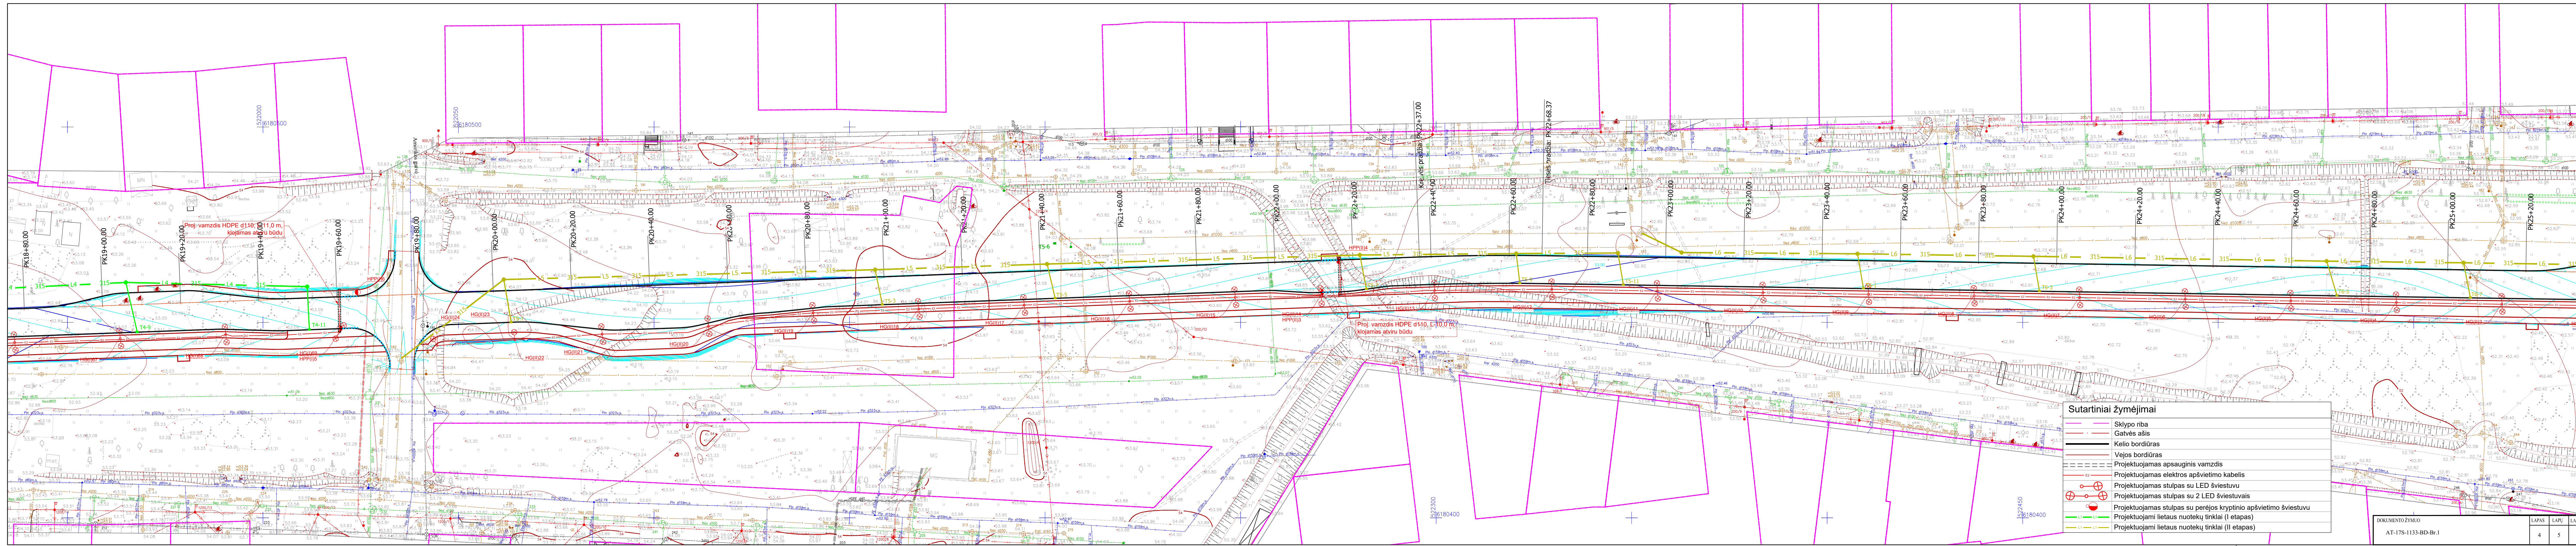

- Sutartiniai žymėjimai**
- Sklypo riba
  - Gatvės ašis
  - Kelių bordiūras
  - Vejos bordiūras
  - Projektuojamas apsauginis vamzdis
  - Projektuojamas elektros apšvietimo kabelis
  - ⊕ Projektuojamas stulpas su 2 LED šviestuvais
  - ⊕ Projektuojamas stulpas su 1 LED šviestuvais
  - ⊕ Projektuojamas stulpas su perėjus kryptinio apšvietimo šviestuvu
  - Projektuojami lietaus nuotekų tinklai (II etapas)
  - Projektuojami lietaus nuotekų tinklai (I etapas)

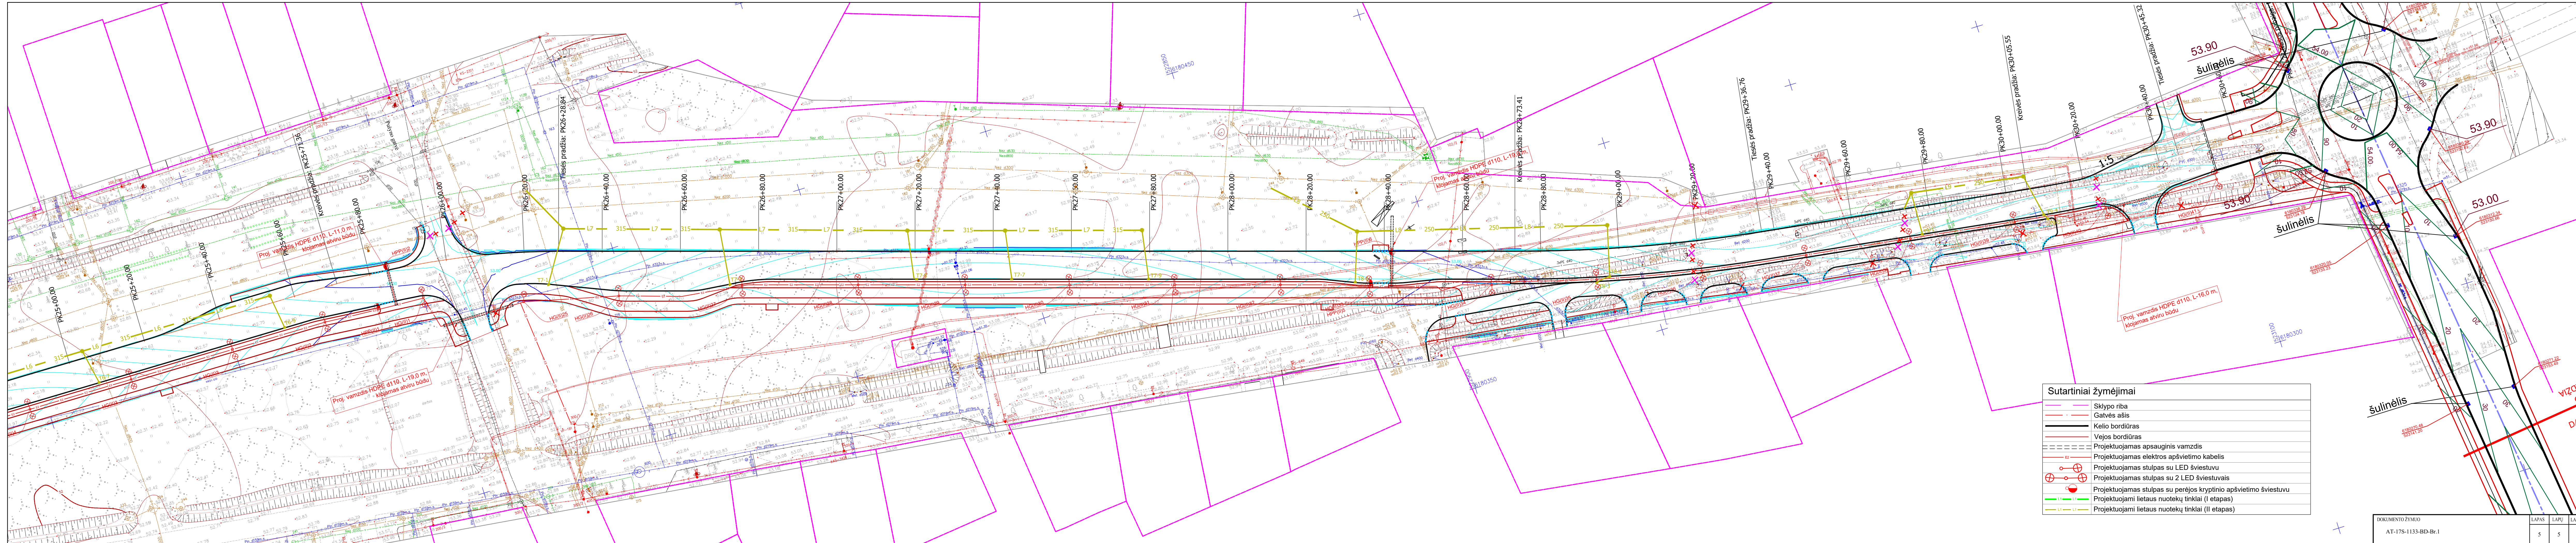

**Sutartiniai žymėjimai**

	Sklypo riba
	Gatvės ašis
	Kelio bordiūras
	Vejos bordiūras
	Projektuojamas apsauginis vamzdis
	Projektuojamas elektros apšvietimo kabelis
	Projektuojamas stulpas su LED šviestuvu
	Projektuojamas stulpas su 2 LED šviestuvais
	Projektuojamas stulpas su perėjos kryptinio apšvietimo šviestuvu
	Projektuojami lietaus nuotekų tinklai (I etapas)
	Projektuojami lietaus nuotekų tinklai (II etapas)

DOKUMENTO ŽYMŪS	LAPAS	LAPŲ	LAIDA
AT-17S-1133-BD-Br.1	5	5	0