


Autotransporto srauto triukšmo sklaida: Planuojama situacija

Ldienes ekvivalentinis triukšmo lygis dB(A) M1:4000

Triukšmo sklaidos skaičiavimo aukštis 1,5 m, sklaidos žingsnio dydis dx(m): 4; dy(m): 4

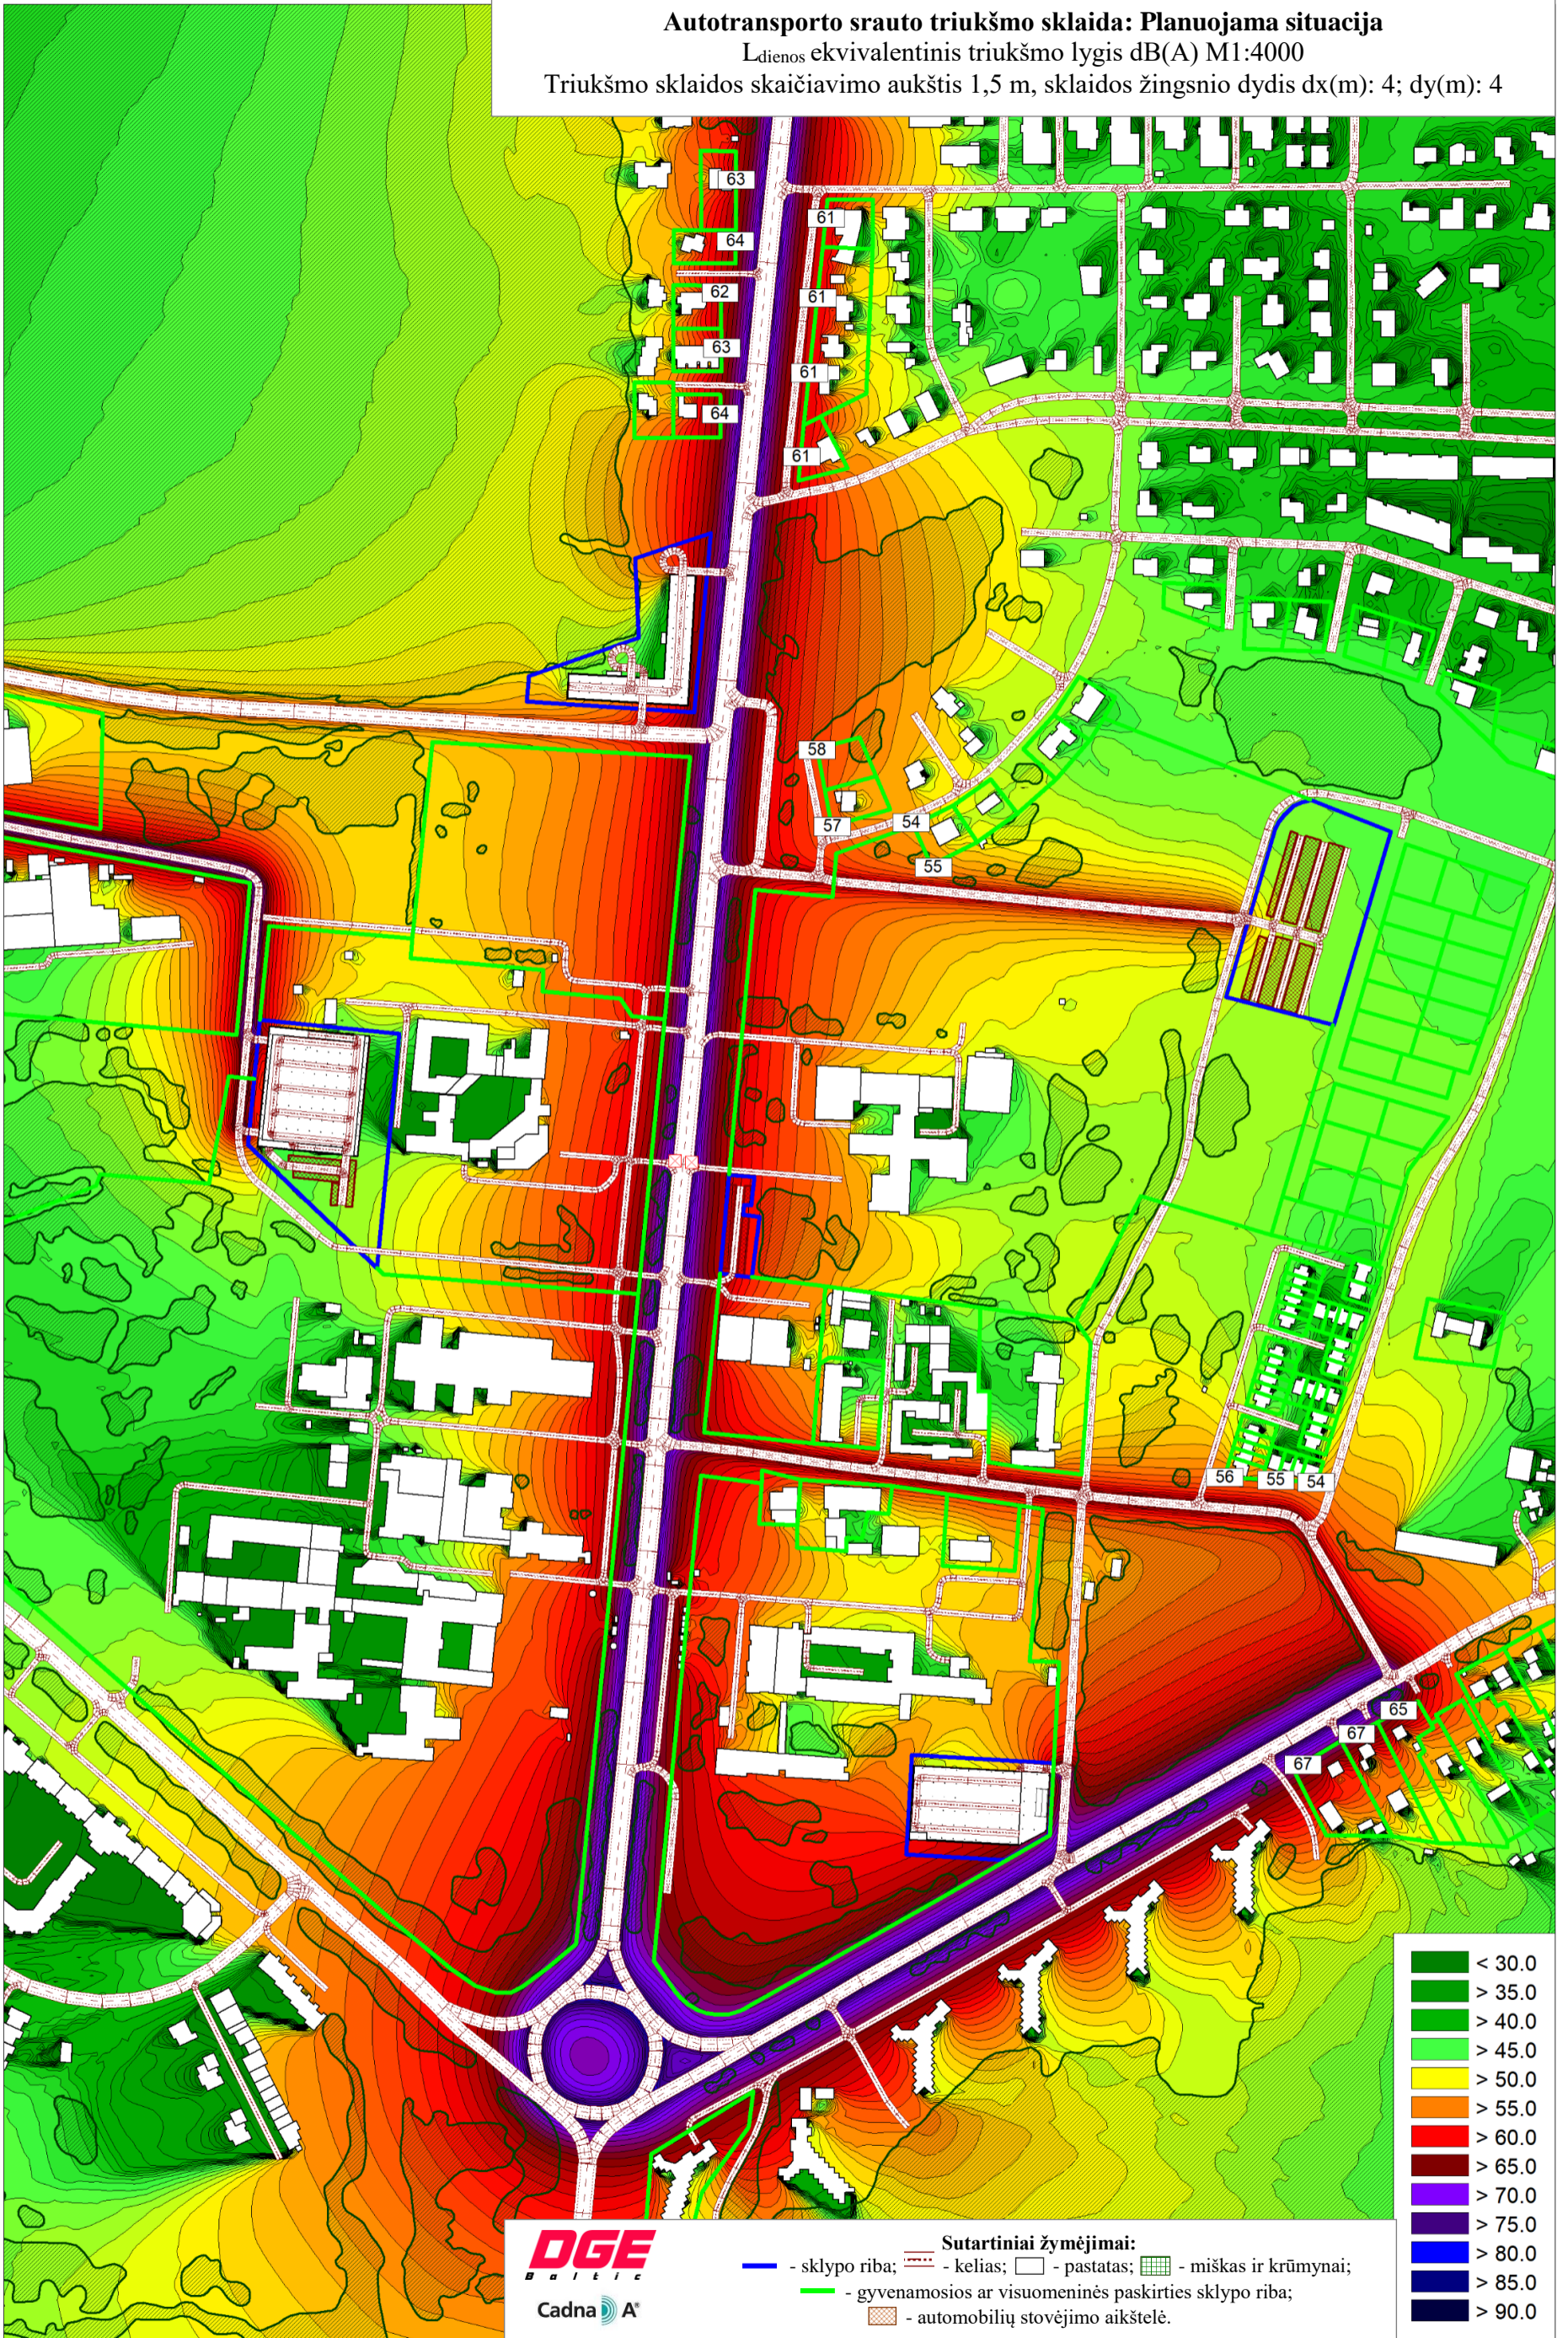

DGE
BALTIC
Cadna A*

Sutartiniai žymėjimai:


- sklypo riba;
- kelias;
- pastatas;
- miškas ir krūmynai;
- gyvenamosios ar visuomeninės paskirties sklypo riba;
- automobilių stovėjimo aikštelė.

< 30.0
> 35.0
> 40.0
> 45.0
> 50.0
> 55.0
> 60.0
> 65.0
> 70.0
> 75.0
> 80.0
> 85.0
> 90.0


Autotransporto srauto triukšmo sklaida: Planuojama situacija

Lvakaro ekvivalentinis triukšmo lygis dB(A) M1:4000

Triukšmo sklaidos skaičiavimo aukštis 1,5 m, sklaidos žingsnio dydis dx(m): 4; dy(m): 4

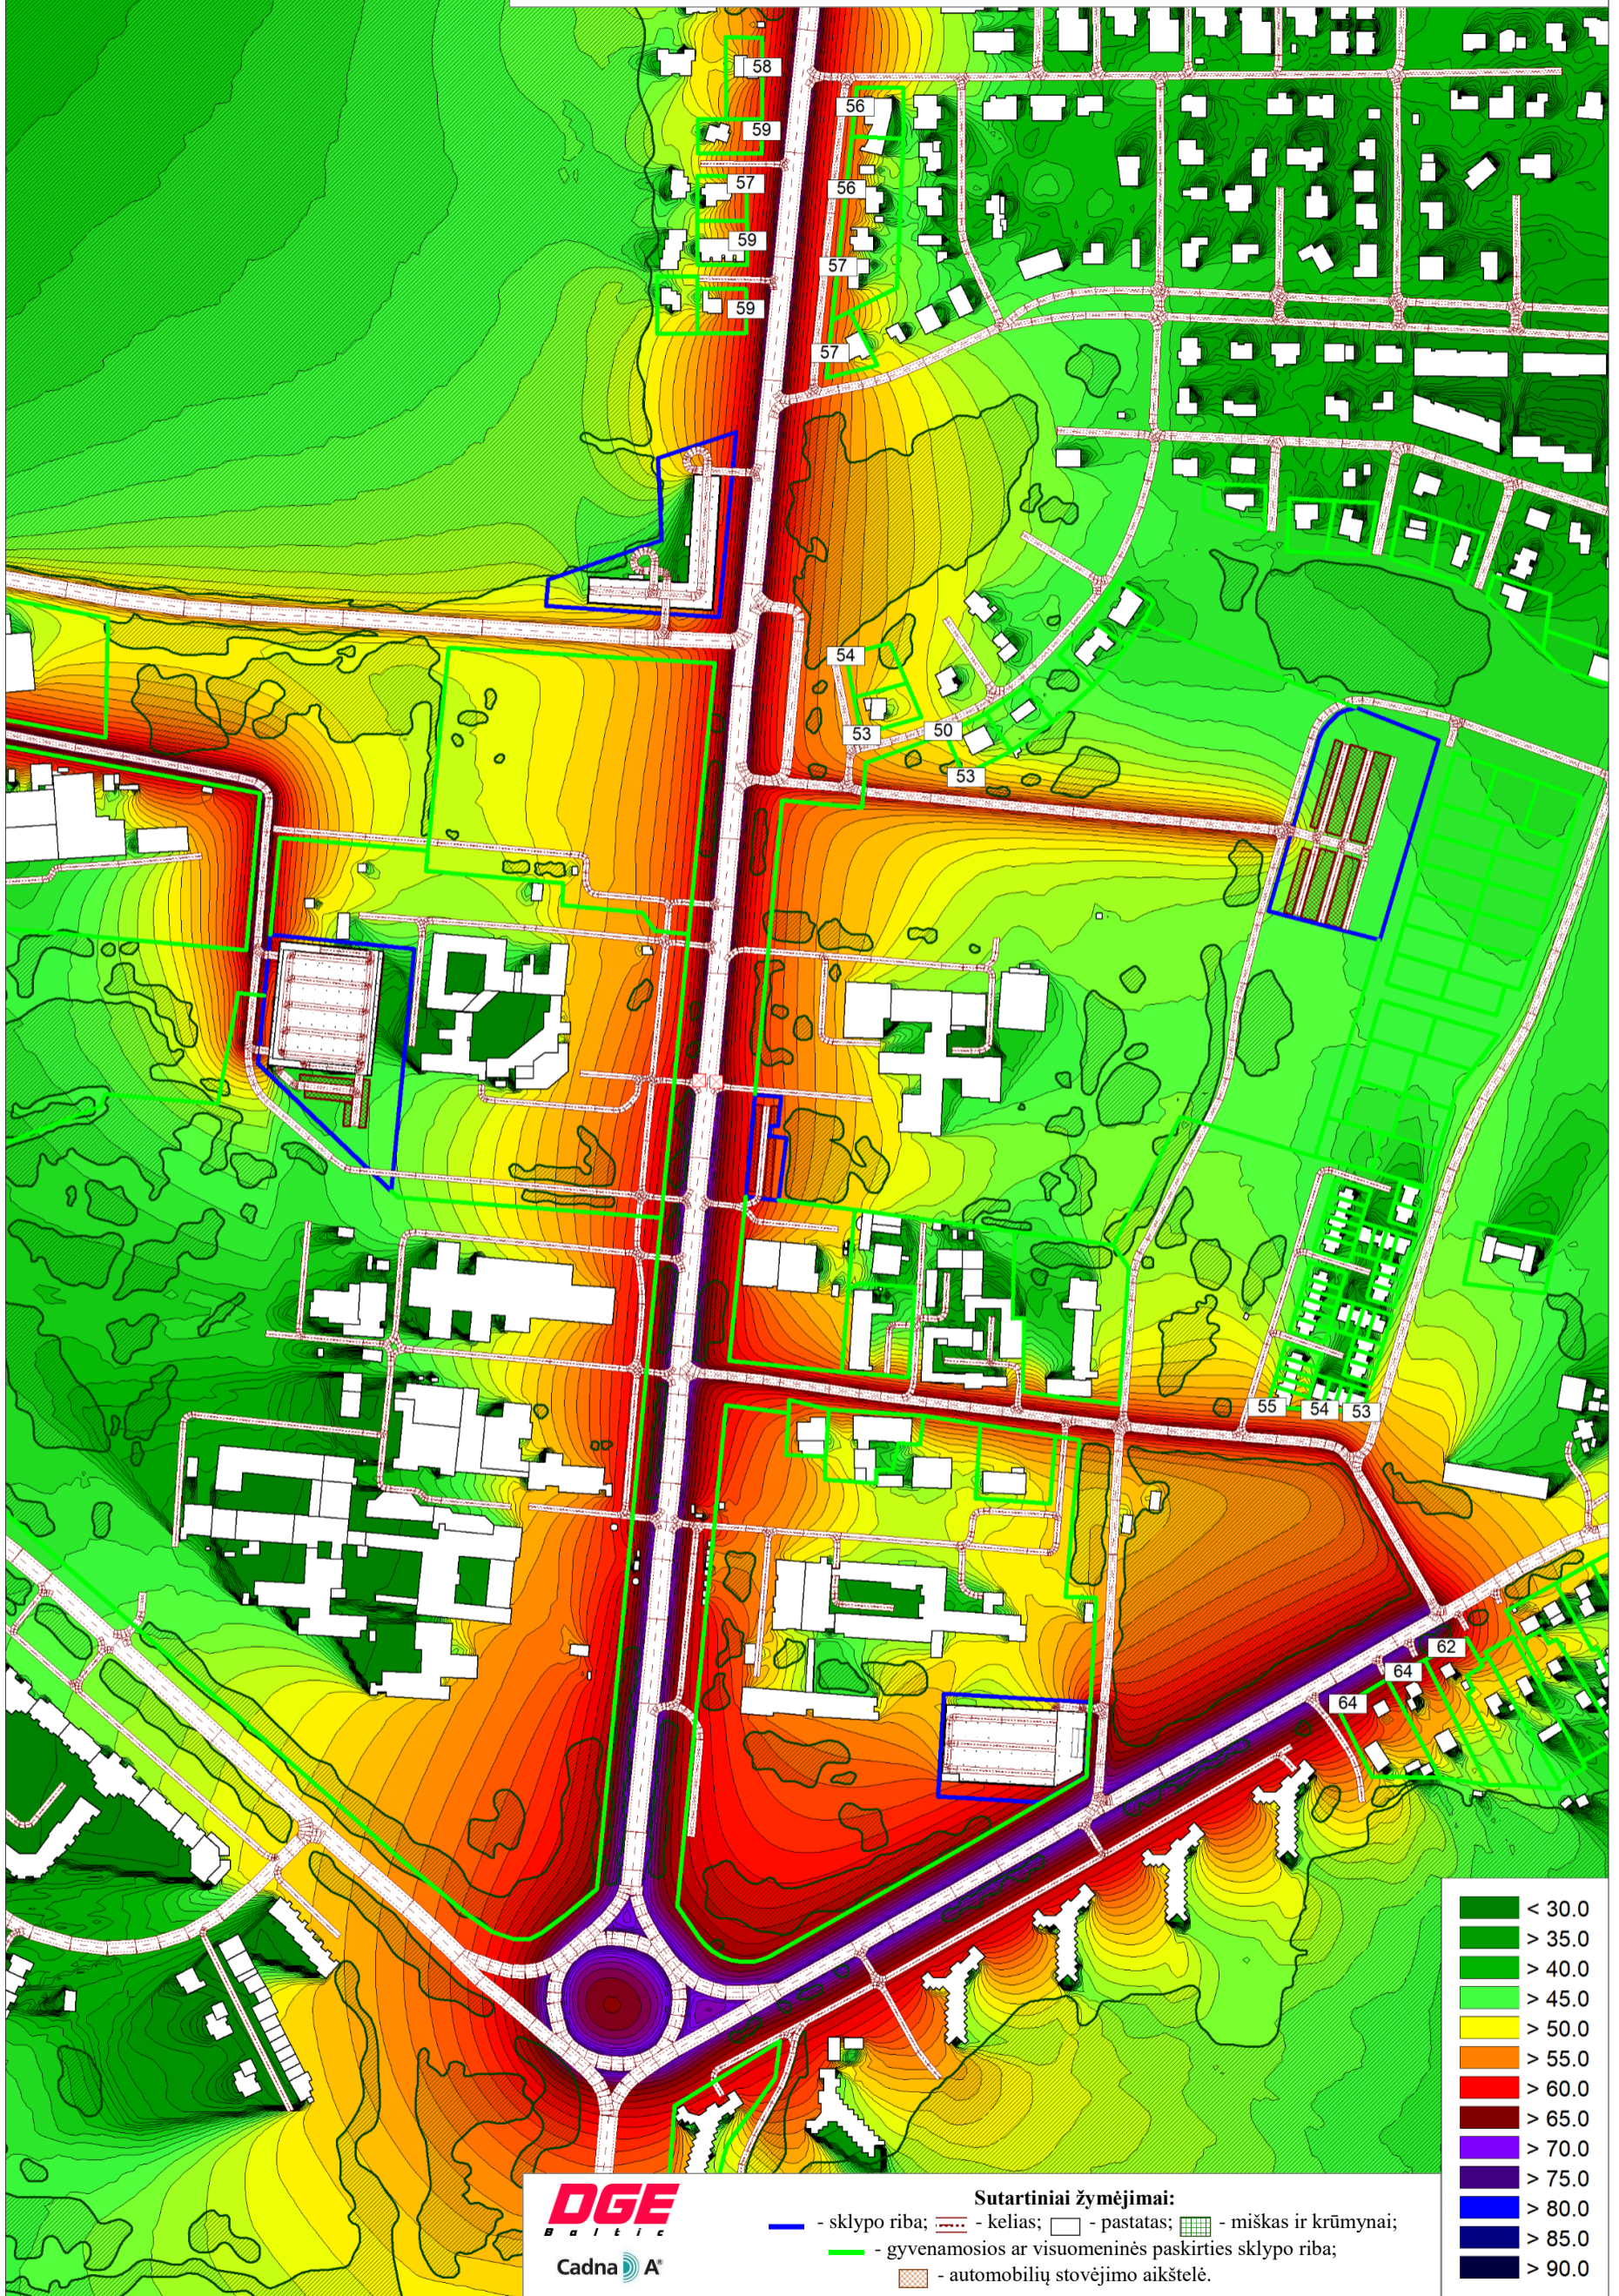

Autotransporto srauto triukšmo sklaida: Planuojama situacija
 $L_{nakties}$ ekvivalentinis triukšmo lygis dB(A) M1:4000
 Triukšmo sklaidos skaičiavimo aukštis 1,5 m, sklaidos žingsnio dydis dx(m): 4; dy(m): 4

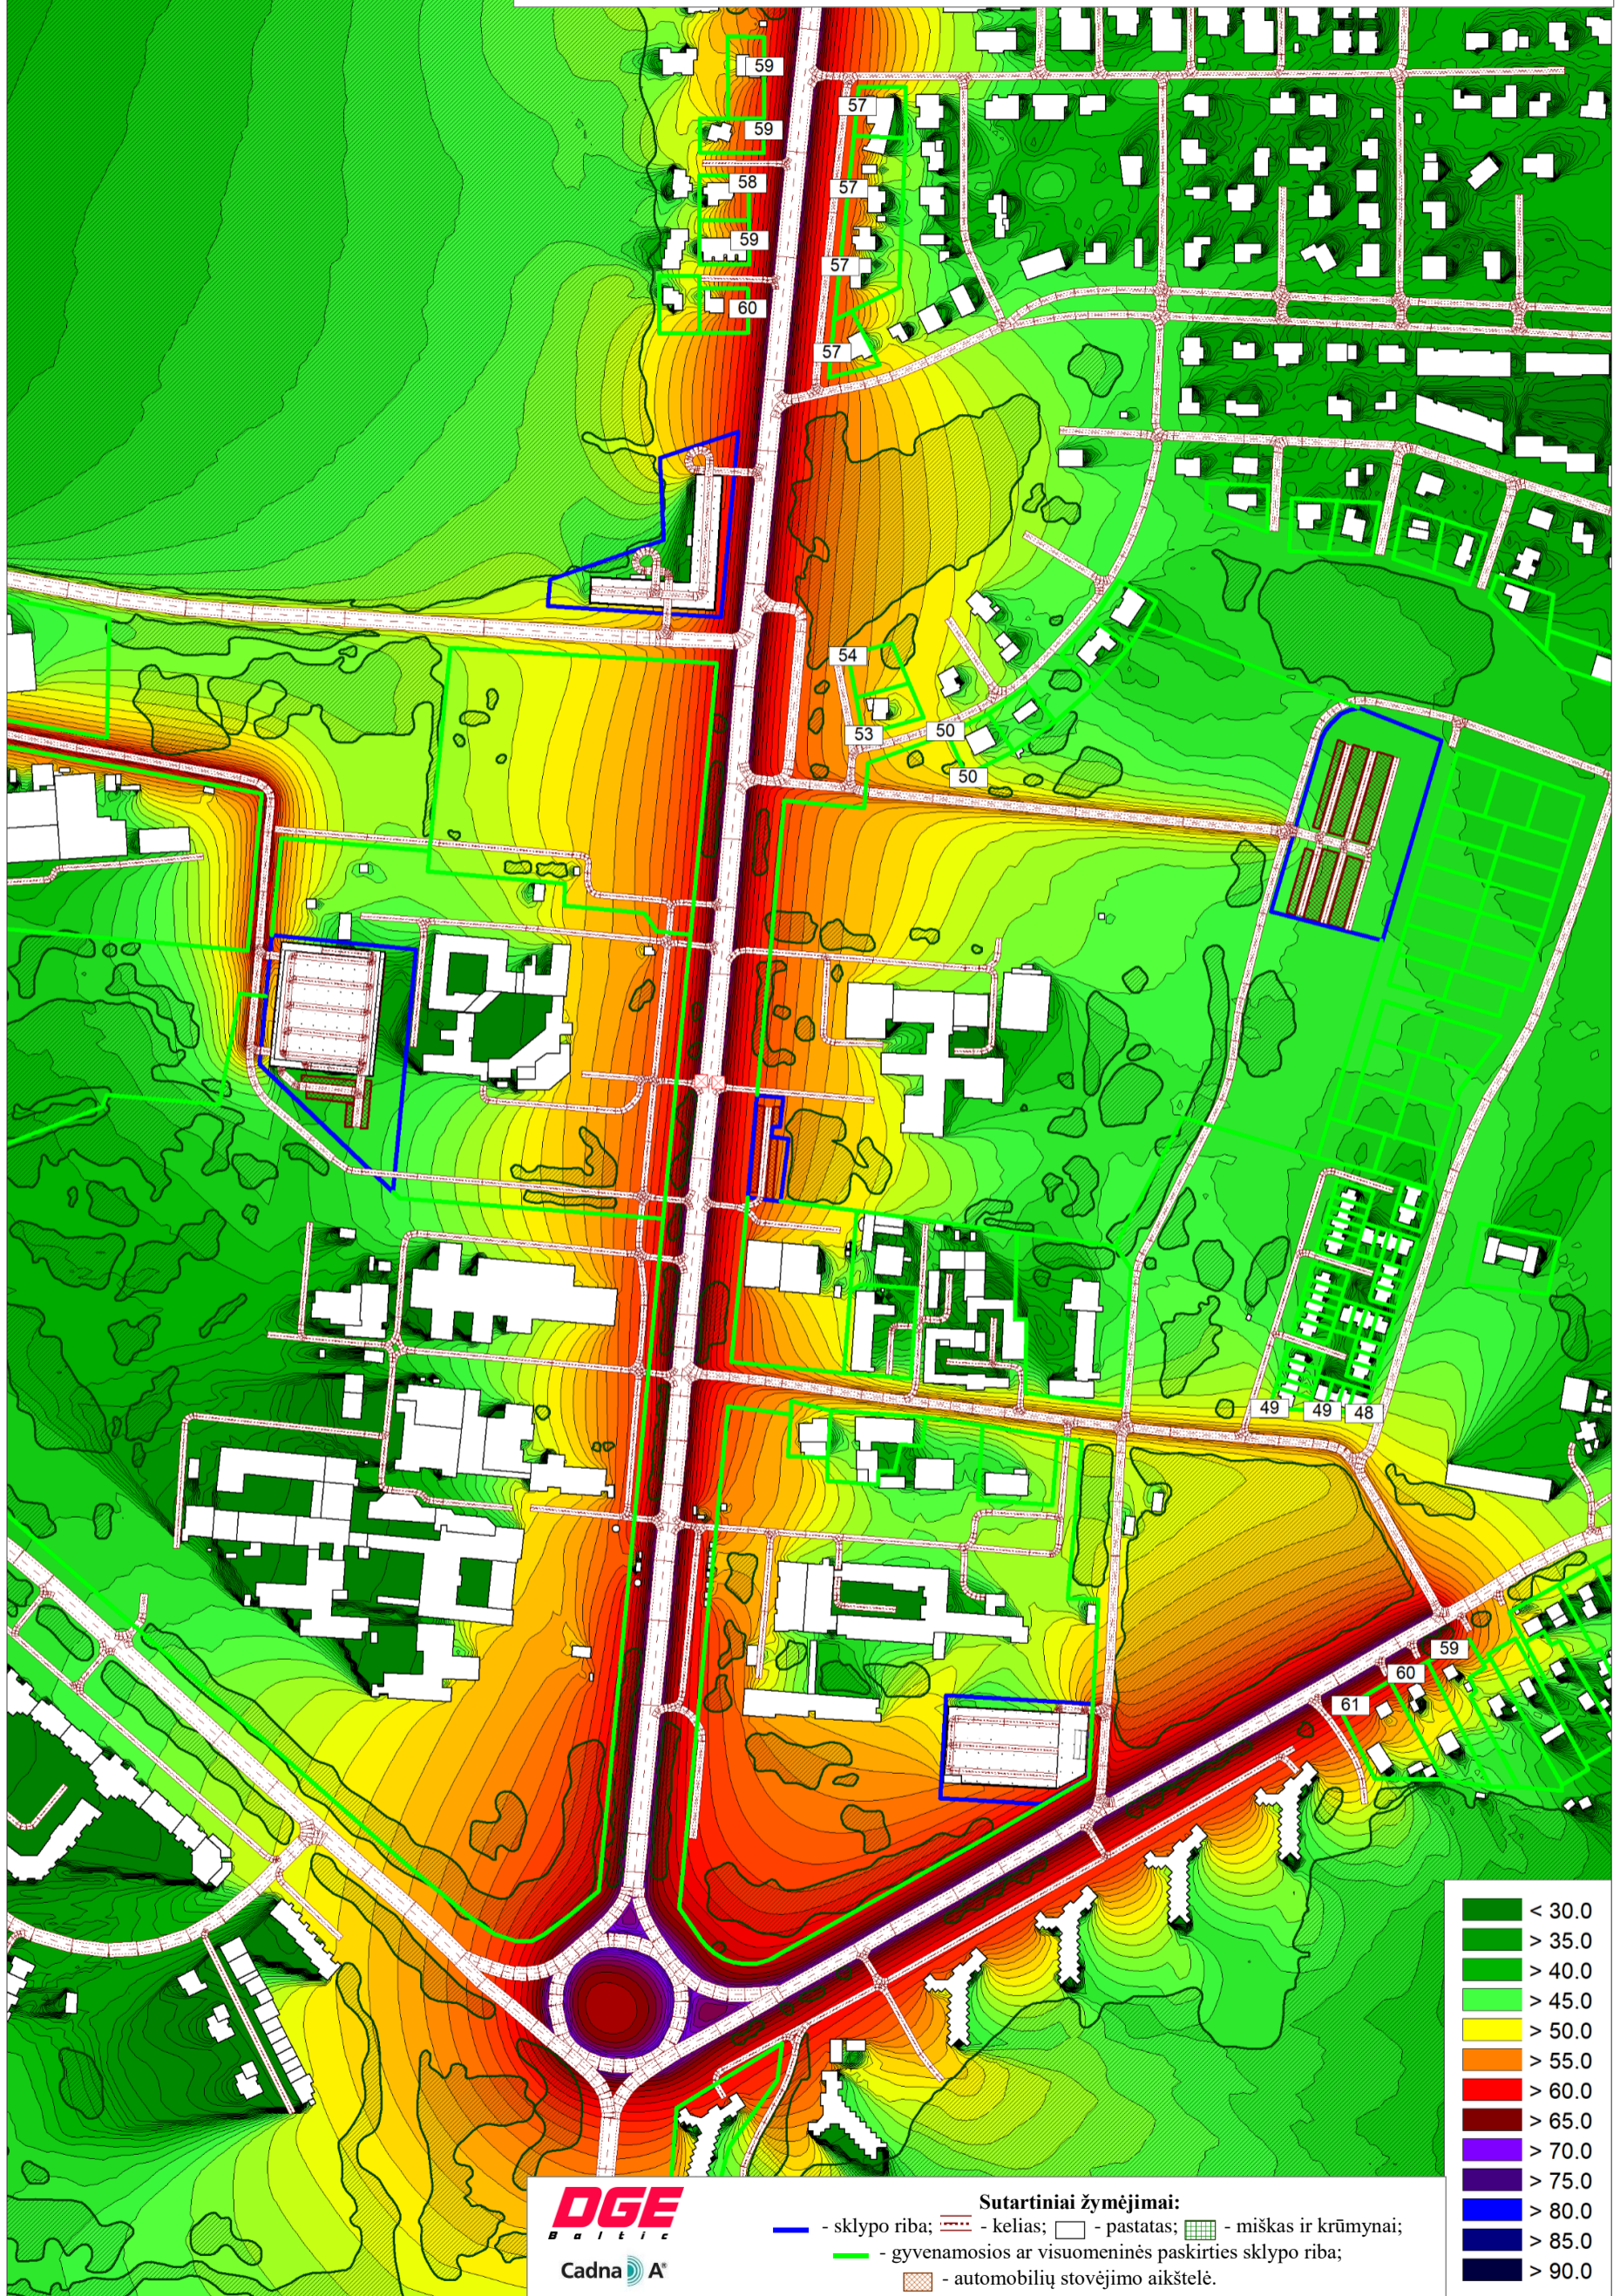

DGE
 Baltic
 Cadna A

Sutartiniai žymėjimai:

- - sklypo riba; — - kelias; - pastatas; - miškas ir krūmynai;
- - gyvenamosios ar visuomeninės paskirties sklypo riba;
- automobilių stovėjimo aikštelė.

	< 30.0
	> 35.0
	> 40.0
	> 45.0
	> 50.0
	> 55.0
	> 60.0
	> 65.0
	> 70.0
	> 75.0
	> 80.0
	> 85.0
	> 90.0