


Žemės sklypo išdėstymo schema

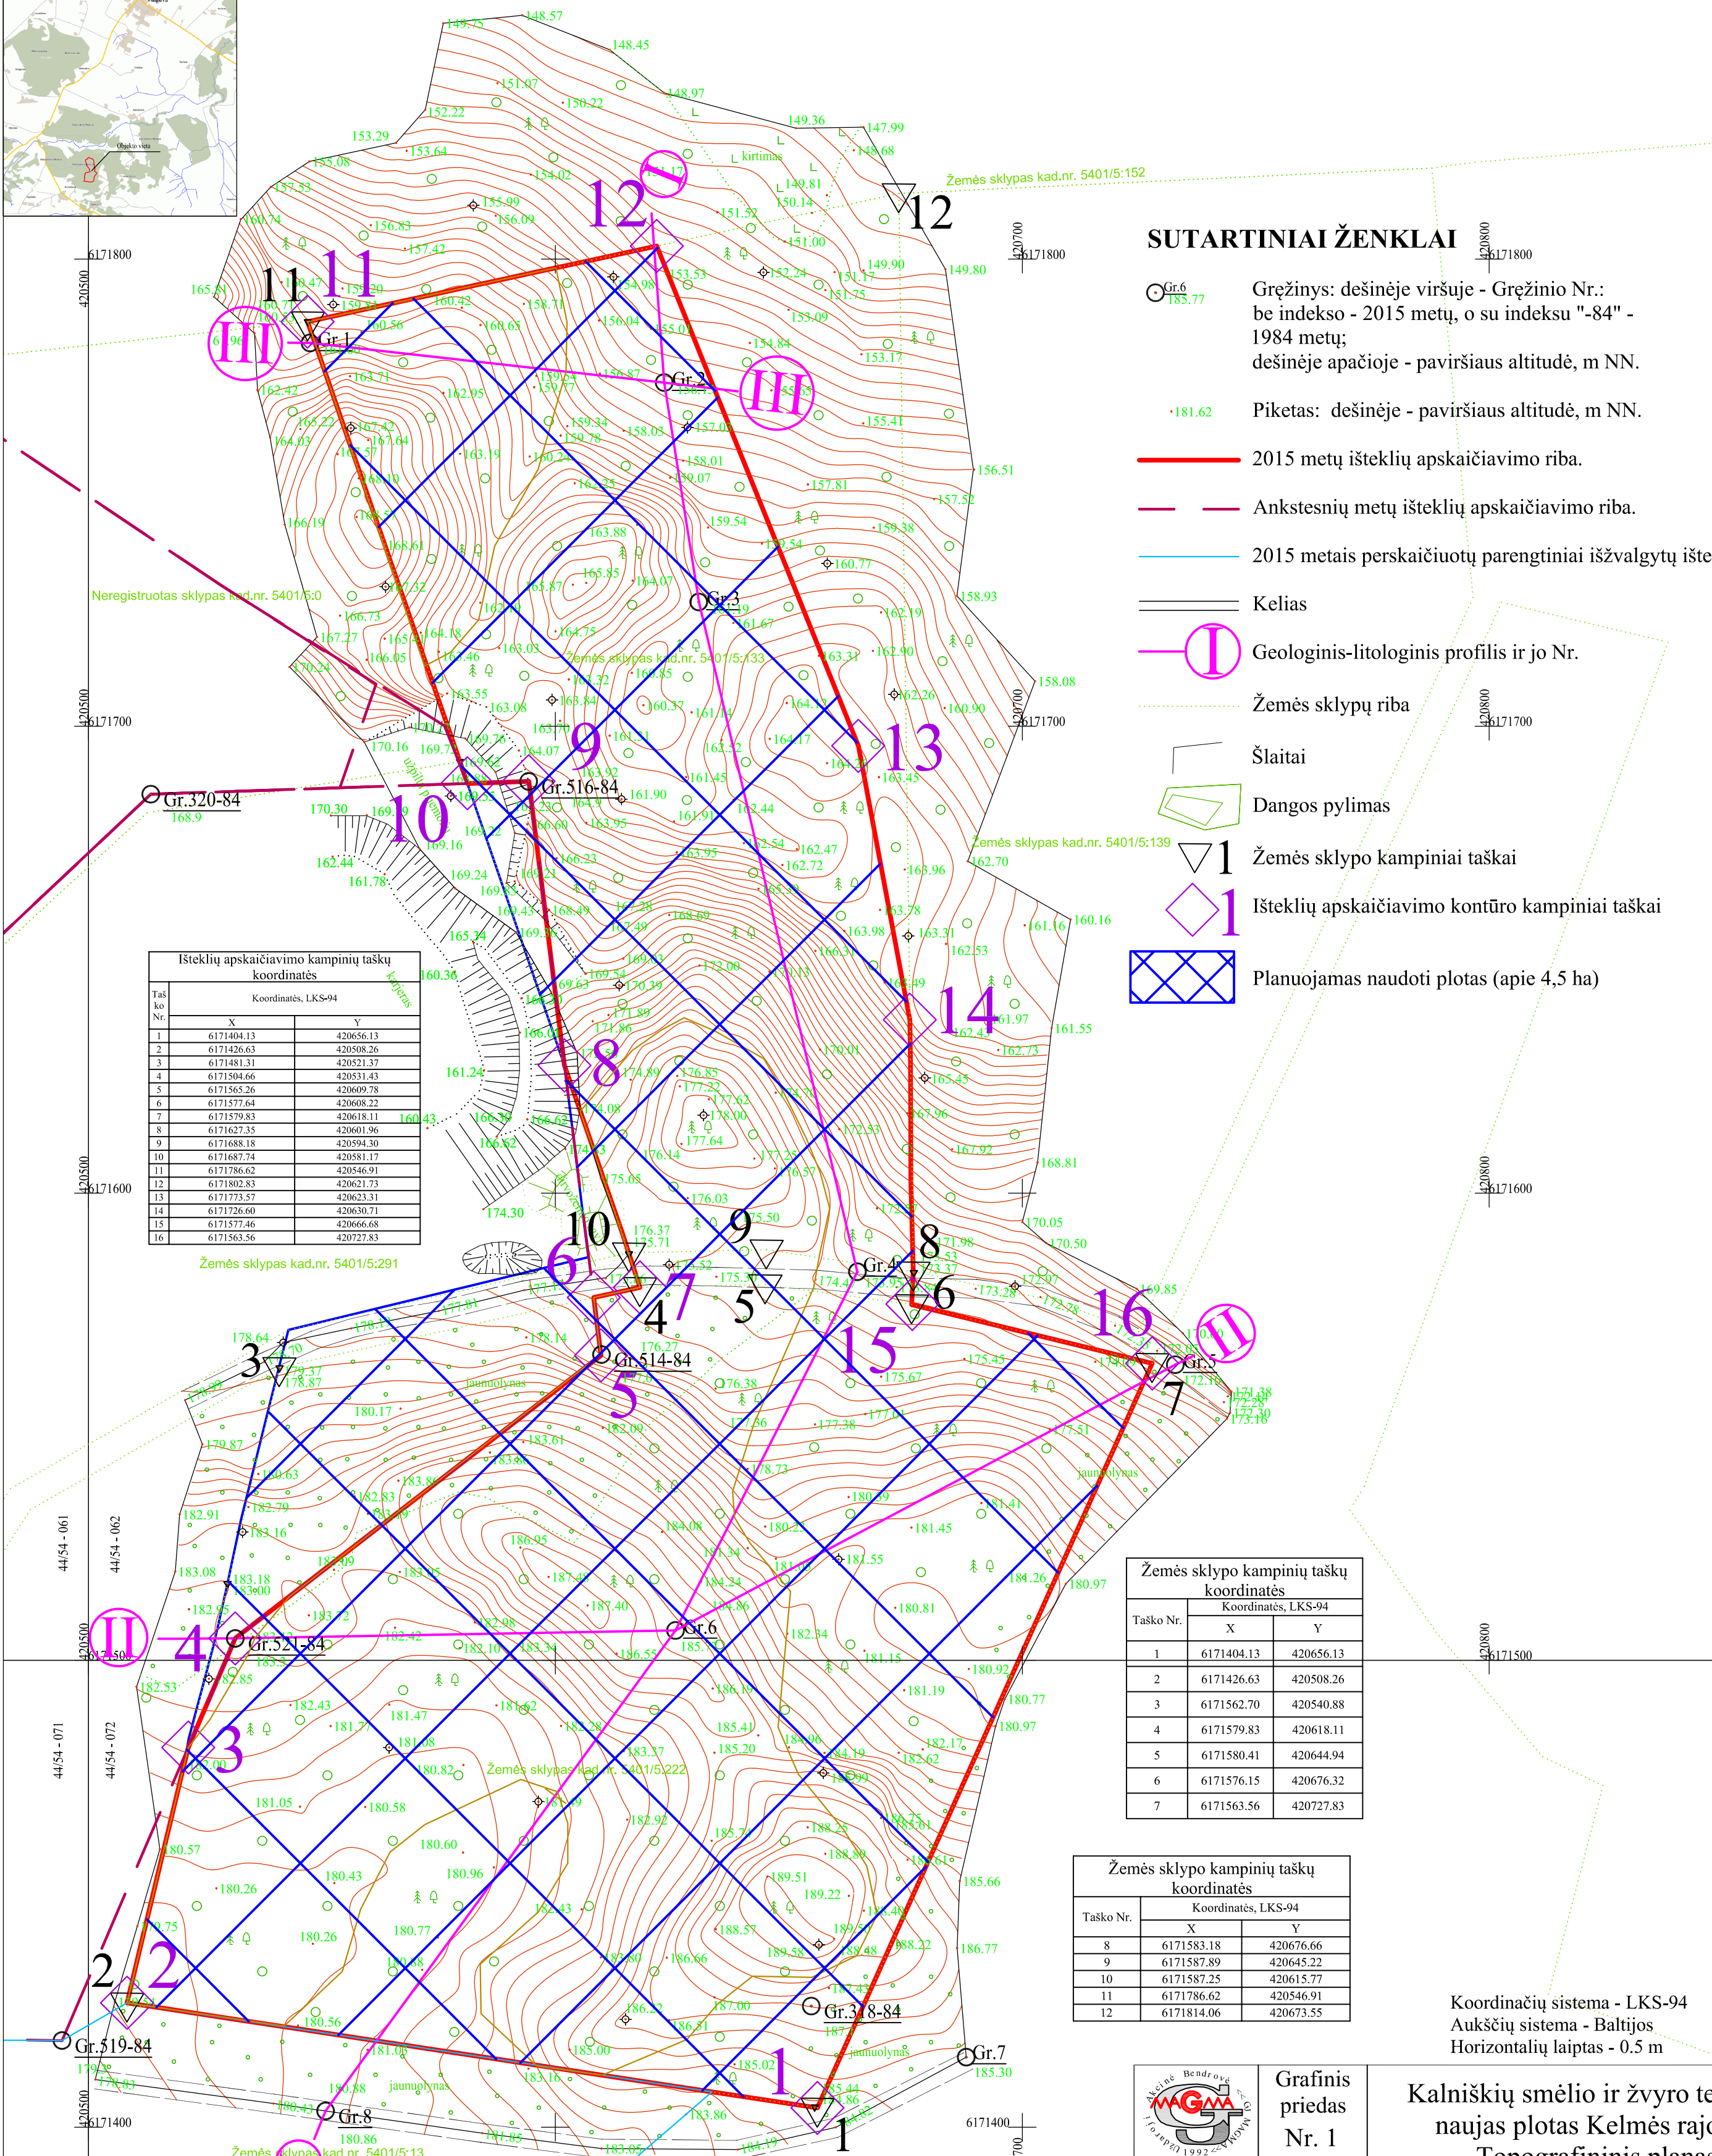

SUTARTINIAI ŽENKLAI

- Gr.6 183.77 Gręžinys: dešinėje viršuje - Gręžinio Nr.: be indekso - 2015 metų, o su indeksu "-84" - 1984 metų; dešinėje apačioje - paviršiaus altitudė, m NN.
- 181.62 Piketas: dešinėje - paviršiaus altitudė, m NN.
- 2015 metų išteklių apskaičiavimo riba.
- Ankstesnių metų išteklių apskaičiavimo riba.
- 2015 metais perskaičiuotų parengtiniai išžvalgytų išteklių riba.
- Kelias
- Geologinis-litologinis profilis ir jo Nr.
- Žemės sklypų riba
- Šlaitai
- Dangos pylimas
- Žemės sklypo kampiniai taškai
- Išteklių apskaičiavimo kontūro kampiniai taškai
- Planuojamas naudoti plotas (apie 4,5 ha)

Išteklių apskaičiavimo kampinių taškų koordinatės

| Taško Nr. | X | Y |
|-----------|------------|-----------|
| 1 | 6171404.13 | 420656.13 |
| 2 | 6171426.63 | 420508.26 |
| 3 | 6171481.31 | 420521.37 |
| 4 | 6171504.66 | 420531.43 |
| 5 | 6171565.26 | 420609.78 |
| 6 | 6171577.64 | 420608.22 |
| 7 | 6171579.83 | 420618.11 |
| 8 | 6171627.35 | 420601.96 |
| 9 | 6171688.18 | 420594.30 |
| 10 | 6171687.74 | 420581.17 |
| 11 | 6171786.62 | 420546.91 |
| 12 | 6171802.83 | 420621.73 |
| 13 | 6171773.57 | 420623.31 |
| 14 | 6171726.60 | 420630.71 |
| 15 | 6171577.46 | 420666.68 |
| 16 | 6171563.56 | 420727.83 |

Žemės sklypo kampinių taškų koordinatės

| Taško Nr. | X | Y |
|-----------|------------|-----------|
| 1 | 6171404.13 | 420656.13 |
| 2 | 6171426.63 | 420508.26 |
| 3 | 6171562.70 | 420540.88 |
| 4 | 6171579.83 | 420618.11 |
| 5 | 6171580.41 | 420644.94 |
| 6 | 6171576.15 | 420676.32 |
| 7 | 6171563.56 | 420727.83 |

Žemės sklypo kampinių taškų koordinatės

| Taško Nr. | X | Y |
|-----------|------------|-----------|
| 8 | 6171583.18 | 420676.66 |
| 9 | 6171587.89 | 420645.22 |
| 10 | 6171587.25 | 420615.77 |
| 11 | 6171786.62 | 420546.91 |
| 12 | 6171814.06 | 420673.55 |

Koordinacių sistema - LKS-94
Aukščių sistema - Baltijos
Horizontalių laiptas - 0.5 m

Pastabos:
 • Topografinis planas sudarytas 2015 metų rugsėjo mėn. 17 d. UAB "GJ Magma" (geodezininko kvalifikacijos pažymėjimas Nr. 1GKV-1042, išdavimo data 2014-04-17, išduotas Tatjana Kuzavinienei)
 • Koordinacių sistema - LKS-94
 • Aukščių sistema - Baltijos
 • Užsakovas UAB "Račkausko AGROTECH"

Grafinis priedas Nr. 1
 Mastelis M 1:1000

**Kalniškių smėlio ir žvyro telkinio
 naujas plotas Kelmės rajone.
 Topografinis planas**

UAB <<GJ MAGMA>>, Vaidevučio g.18, Vilnius,
 tel. 8-5-2318178, faks. 8-5-2784455, e-paštas gjmagma@gmail.com
 Sudarė J. Juozapavičius
 Imonės vadovas J. Juozapavičius 2015