
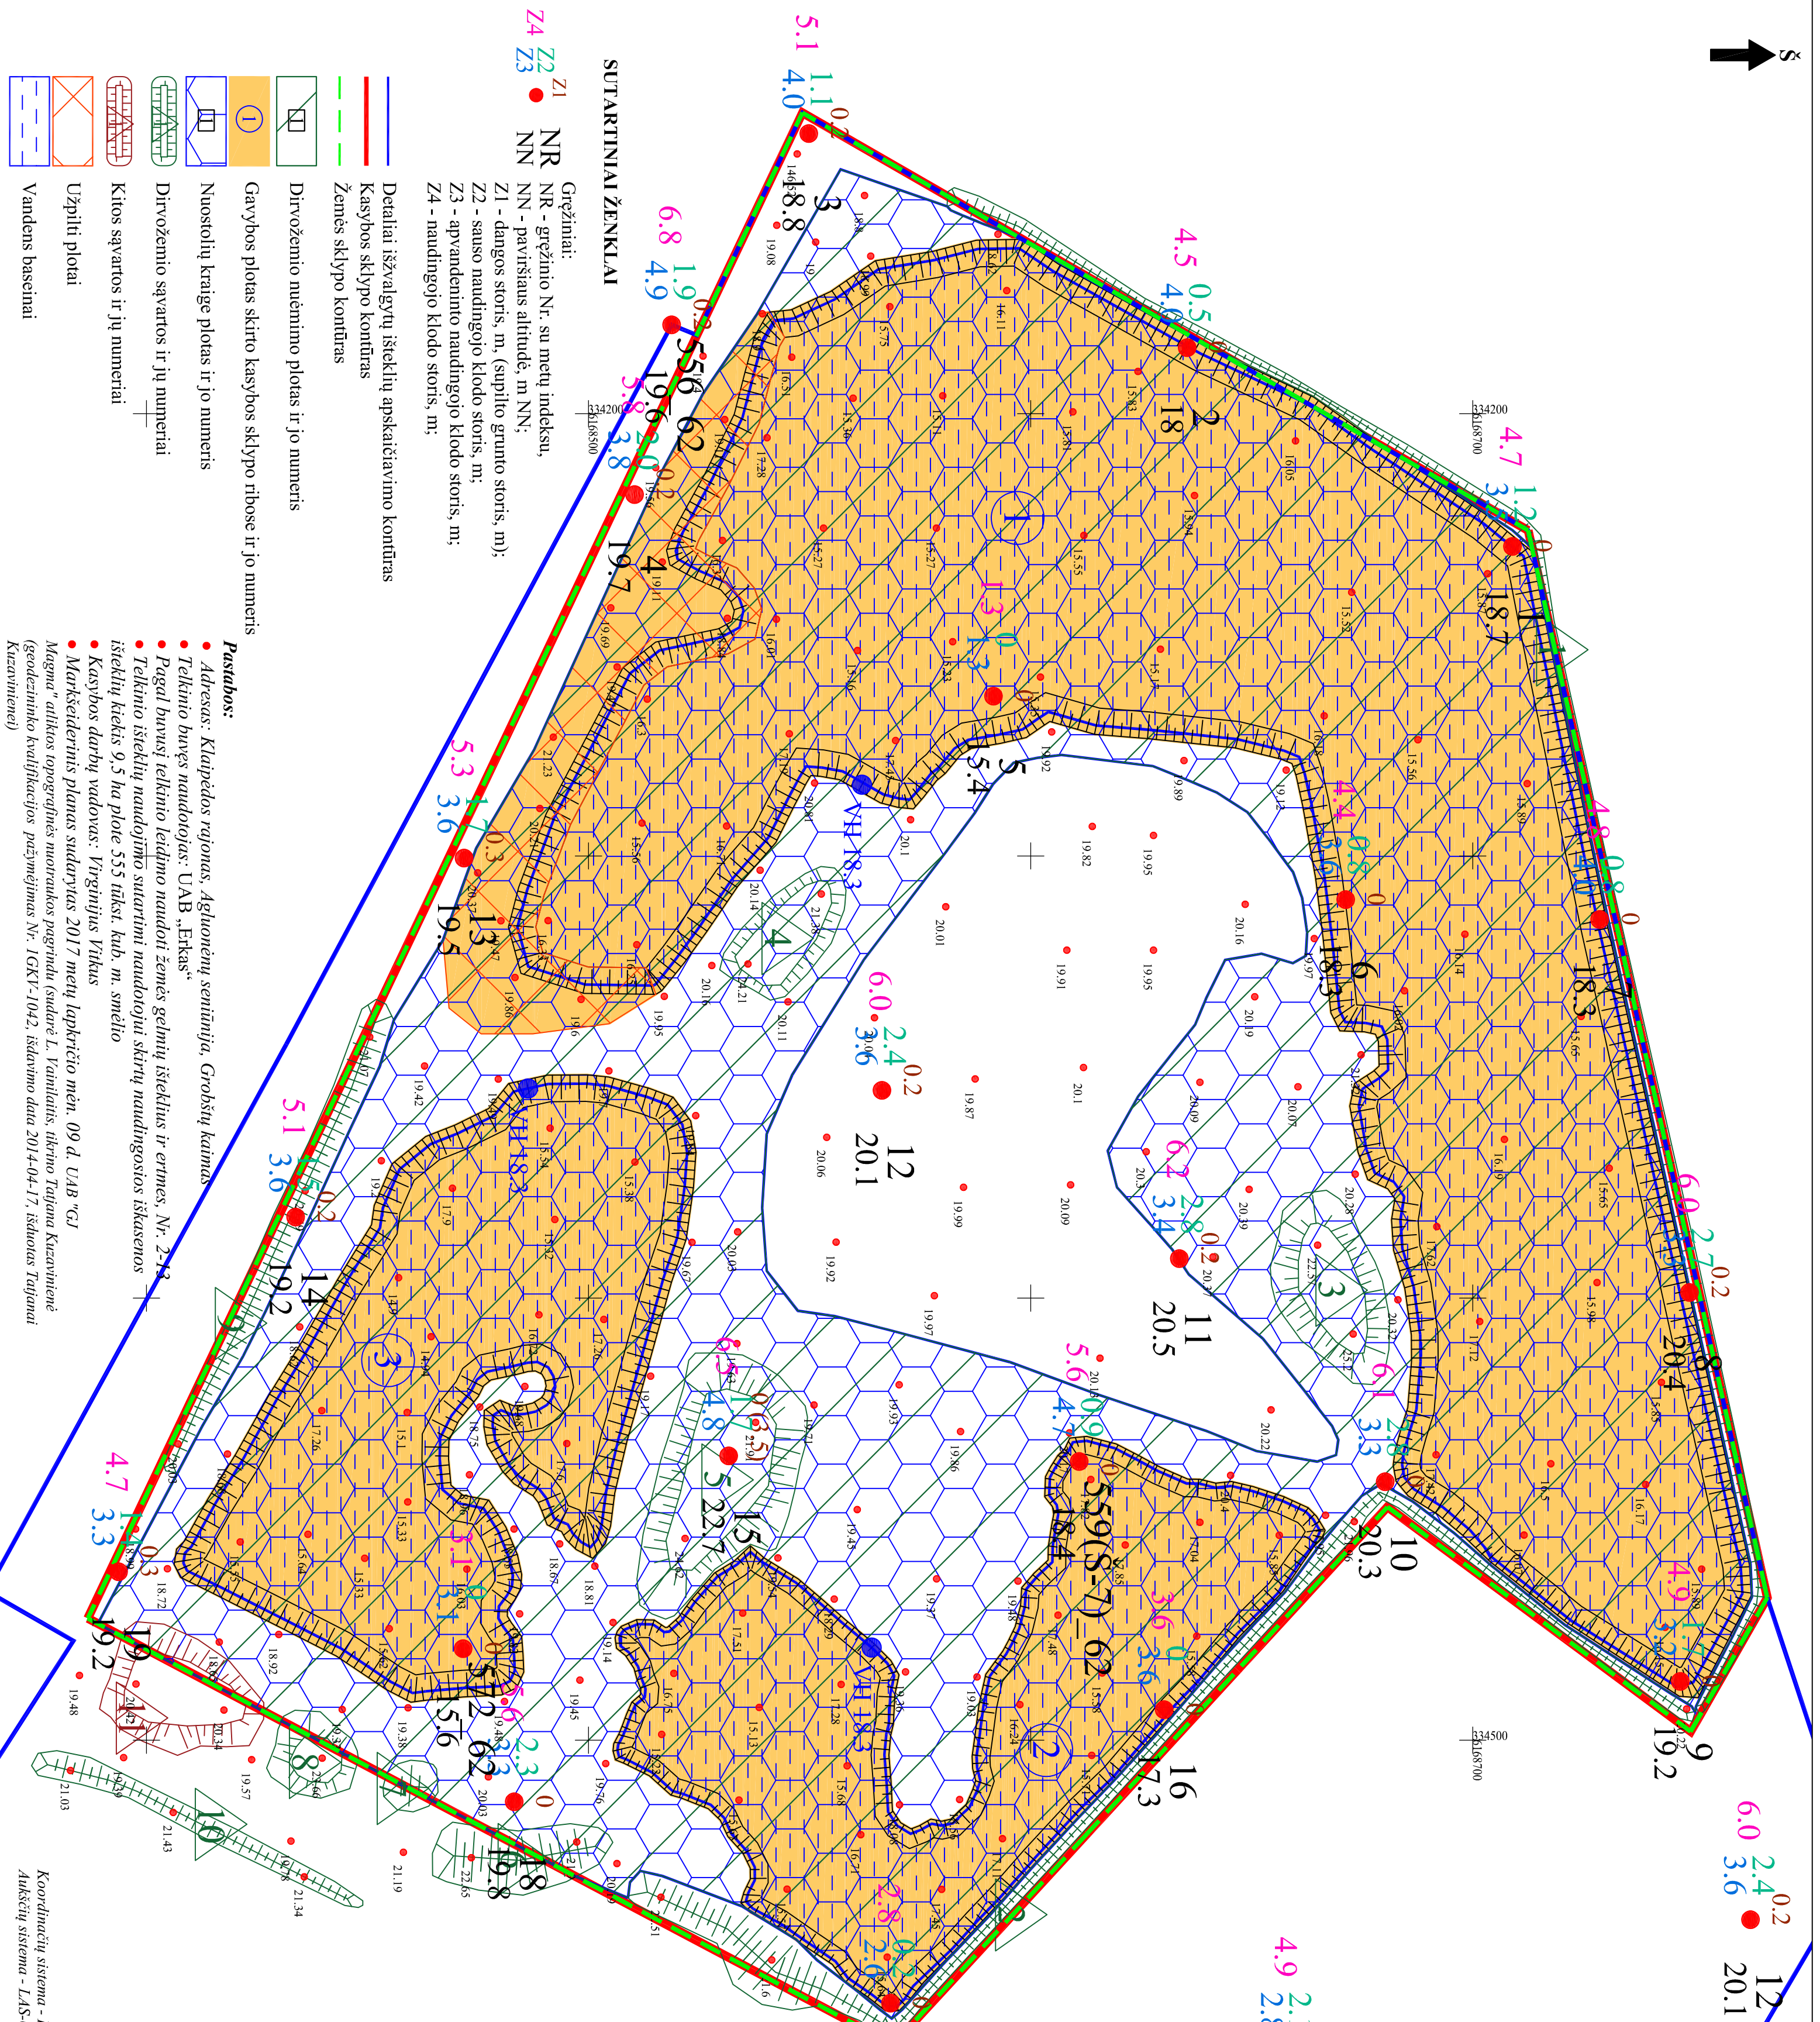


NAUDINGOSIOS IŠKASENOS NUOSTOLIŲ APSKAČIAVIMO LENTELĖ
(apskaičiavimas laikotarpis nuo gavybos pradžios iki 2017-11-09)

Bloko Nr.	Nuostolių sustiprinimo večia	Plotas, m ²	Vid. slanksmo storis, m	Nuostolių kiekis, m ³
1	Kraigas	78845	0,1	7885
R štev.		78845		7885

DANGOS DARBU APIMČIŲ APSKAČIAVIMO LENTELĖ
(apskaičiavimas laikotarpis nuo gavybos pradžios iki 2017-11-09)

Bloko Nr.	Nuodangos klodas	Plotas, m ²	Vid. slanksmo storis, m	Nuomos dangos kiekis, m ³
1	Augalinis sluoksnis	78845	0,2	15769
R štev.		78845		15769

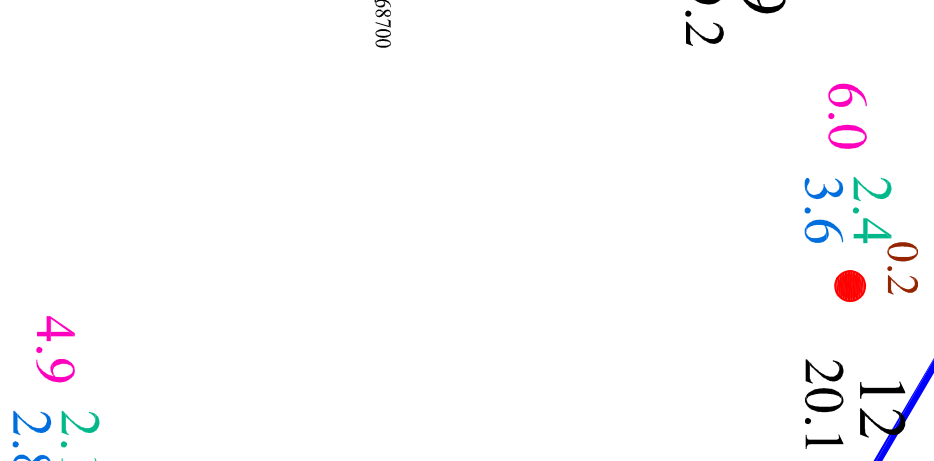

GAVYBOS APIMČIŲ APSKAČIAVIMO LENTELĖ
(apskaičiavimas laikotarpis nuo gavybos pradžios iki 2017-11-09)

Bloko Nr.	Plotas, m ²	Vid. slanksmo storis, m	Išgauti šieklių kiekis, m ³	Pastabos*
1	38816	3,1	112099	Smelis
2	8768	3,0	26643	Smelis
3	9509	2,5	23763	Smelis
R štev.		54093	162415	
Šių kasybos sklypų:		54093	162415	
uz kasybos sklypo ribų:				
detaaliai išvalyti:		-	-	
parengiamieji išvalyti:		-	-	
uz šieklių kontaino:		-	-	
uz žemės sklypo ribos:		-	-	

* - pildoma, kai teikiami patikslinimai dėl atitinkamų blokų išskyrimo

DANGOS SUKAPOTOS SAVARTOSE, 2017 METŲ KIEKIO APSKAČIAVIMAS

Sivartos Nr.	Apybūdinimas	Tūris, m ³
1	Dirovėzėms	614
2	Dirovėzėms	850
3	Dirovėzėms	2039
4	Dirovėzėms	1011
5	Dirovėzėms	3288
6	Dirovėzėms	544
7	Dirovėzėms	118
8	Dirovėzėms	432
9	Dirovėzėms	487
10	Dirovėzėms	204
11	Technogeninis gėrimas	518
Všio		9383

TEKMINIO EKSPLOATACIJOS RODIKLIŲ LENTELĖ
(apskaičiavimas laikotarpis nuo gavybos pradžios iki 2017-11-09)

Elekto Nr.	Rodiklių pavadinimas	Mato vnt.	Laikotarpio pradžia	Pabaiga	Pokytis
1	Nuoma dangos, šiluma	tūkst. m ³	-	16	16
2	Nuodangos susisėmus šieklių likutis (skirto kasybos - augalinio sluoksnio)	tūkst. m ³	-	16	16
3	Nuodangos susisėmus šieklių likutis (skirto kasybos - kange)	tūkst. m ³	555	385	170
4	Eksploatuojama nuodangos susisėmus nuostoliai	tūkst. m ³	-	8	8
5	Suamurpus kasybos atliekos	tūkst. m ³	-	8	8
6	Žemės sklypo plotas	ha	9,5	9,5	0,0
7	Rekonstruotu žemės sklypo plotas	ha	9,5	9,5	0,0
8	Kasybos darbinis paviršius žemės sklypo plotas	ha	-	-	-
9	Kasybos darbinis paviršius kasybos sklypo plotas	ha	-	8,7	8,7
10	Kasybos darbinis paviršius kasybos sklypo plotas	ha	-	8,3	8,3

- SUTARTINIAI ŽENKLAI**
- Grežiniai:**
 NR - grežinio Nr. su metų indeksu,
 NN - paviršiaus altitudė, m NN;
 Z1 - dangos storis, m. (suplito grunto storis, m);
 Z2 - sausos naudingosios klastos storis, m;
 Z3 - apvarendinto naudingosios klastos storis, m;
 Z4 - naudingosios klastos storis, m;
- Detailiai išvalyti išieklų apskaičiavimo kontūras**
Kasybos sklypo kontūras
Žemės sklypo kontūras
Dirvožemio nuėmimo plotas ir jo numeris
Gavybos plotas skirtas kasybos sklypo ribose ir jo numeris
Nuosolių kraige plotas ir jo numeris
Dirvožemio sąvartos ir jų numeriai
Kitos sąvartos ir jų numeriai
Uzpjūti plotai
Vandens baseinai

- Pastabos:**
- Adresas: Klaipėdos rajonas, Aglunėnų seniūnija, Grobišių kaimas
 - Tekminio buvęs naudotojas: UAB „Etikas“
 - Pagal buvusį tekminio leidimo naudoti žemės gelminį išieklus ir ertmes, Nr. 2-13
 - Tekminio išieklų naudojimo sutartimi naudotojų skirčių naudingosios iškasenos išieklų kiekis 9,5 ha plote 555 tūkst. kub. m. smelto
 - Kasybos darbų vadovas: Virginijus Vitkus
 - Markšneiderinis planas sudarytas 2017 metų lapkričio mėn. 09 d. UAB „GI Magma“ atlikus topografinės nuotraukos pagrindais (sudarė L. Vainiliūtis, tikrinio Tatjana Kuzaviniene (geodezininko kvalifikacijos pažymėjimas Nr. 1GKV-1042, išdavimo data 2014-04-17, išdavėjas Tatjana Kuzaviniene)

UAB <<GI MAGMA>>, Valdevalgio g.18, Vilnius,
 tel. 8-5-2318178, faksas 8-5-2784455, e-pastas gmagma@gmail.com

Markšneiderinis planas.

Mascelis M 1:1000

Gratinis pridėdas Nr. 1

Markšneiderinis planas.

Leidimo tirt žemės gelmes Nr. 82

L. Vainiliūtis

J. Juozapavičius 2017