2 PRIEDAS

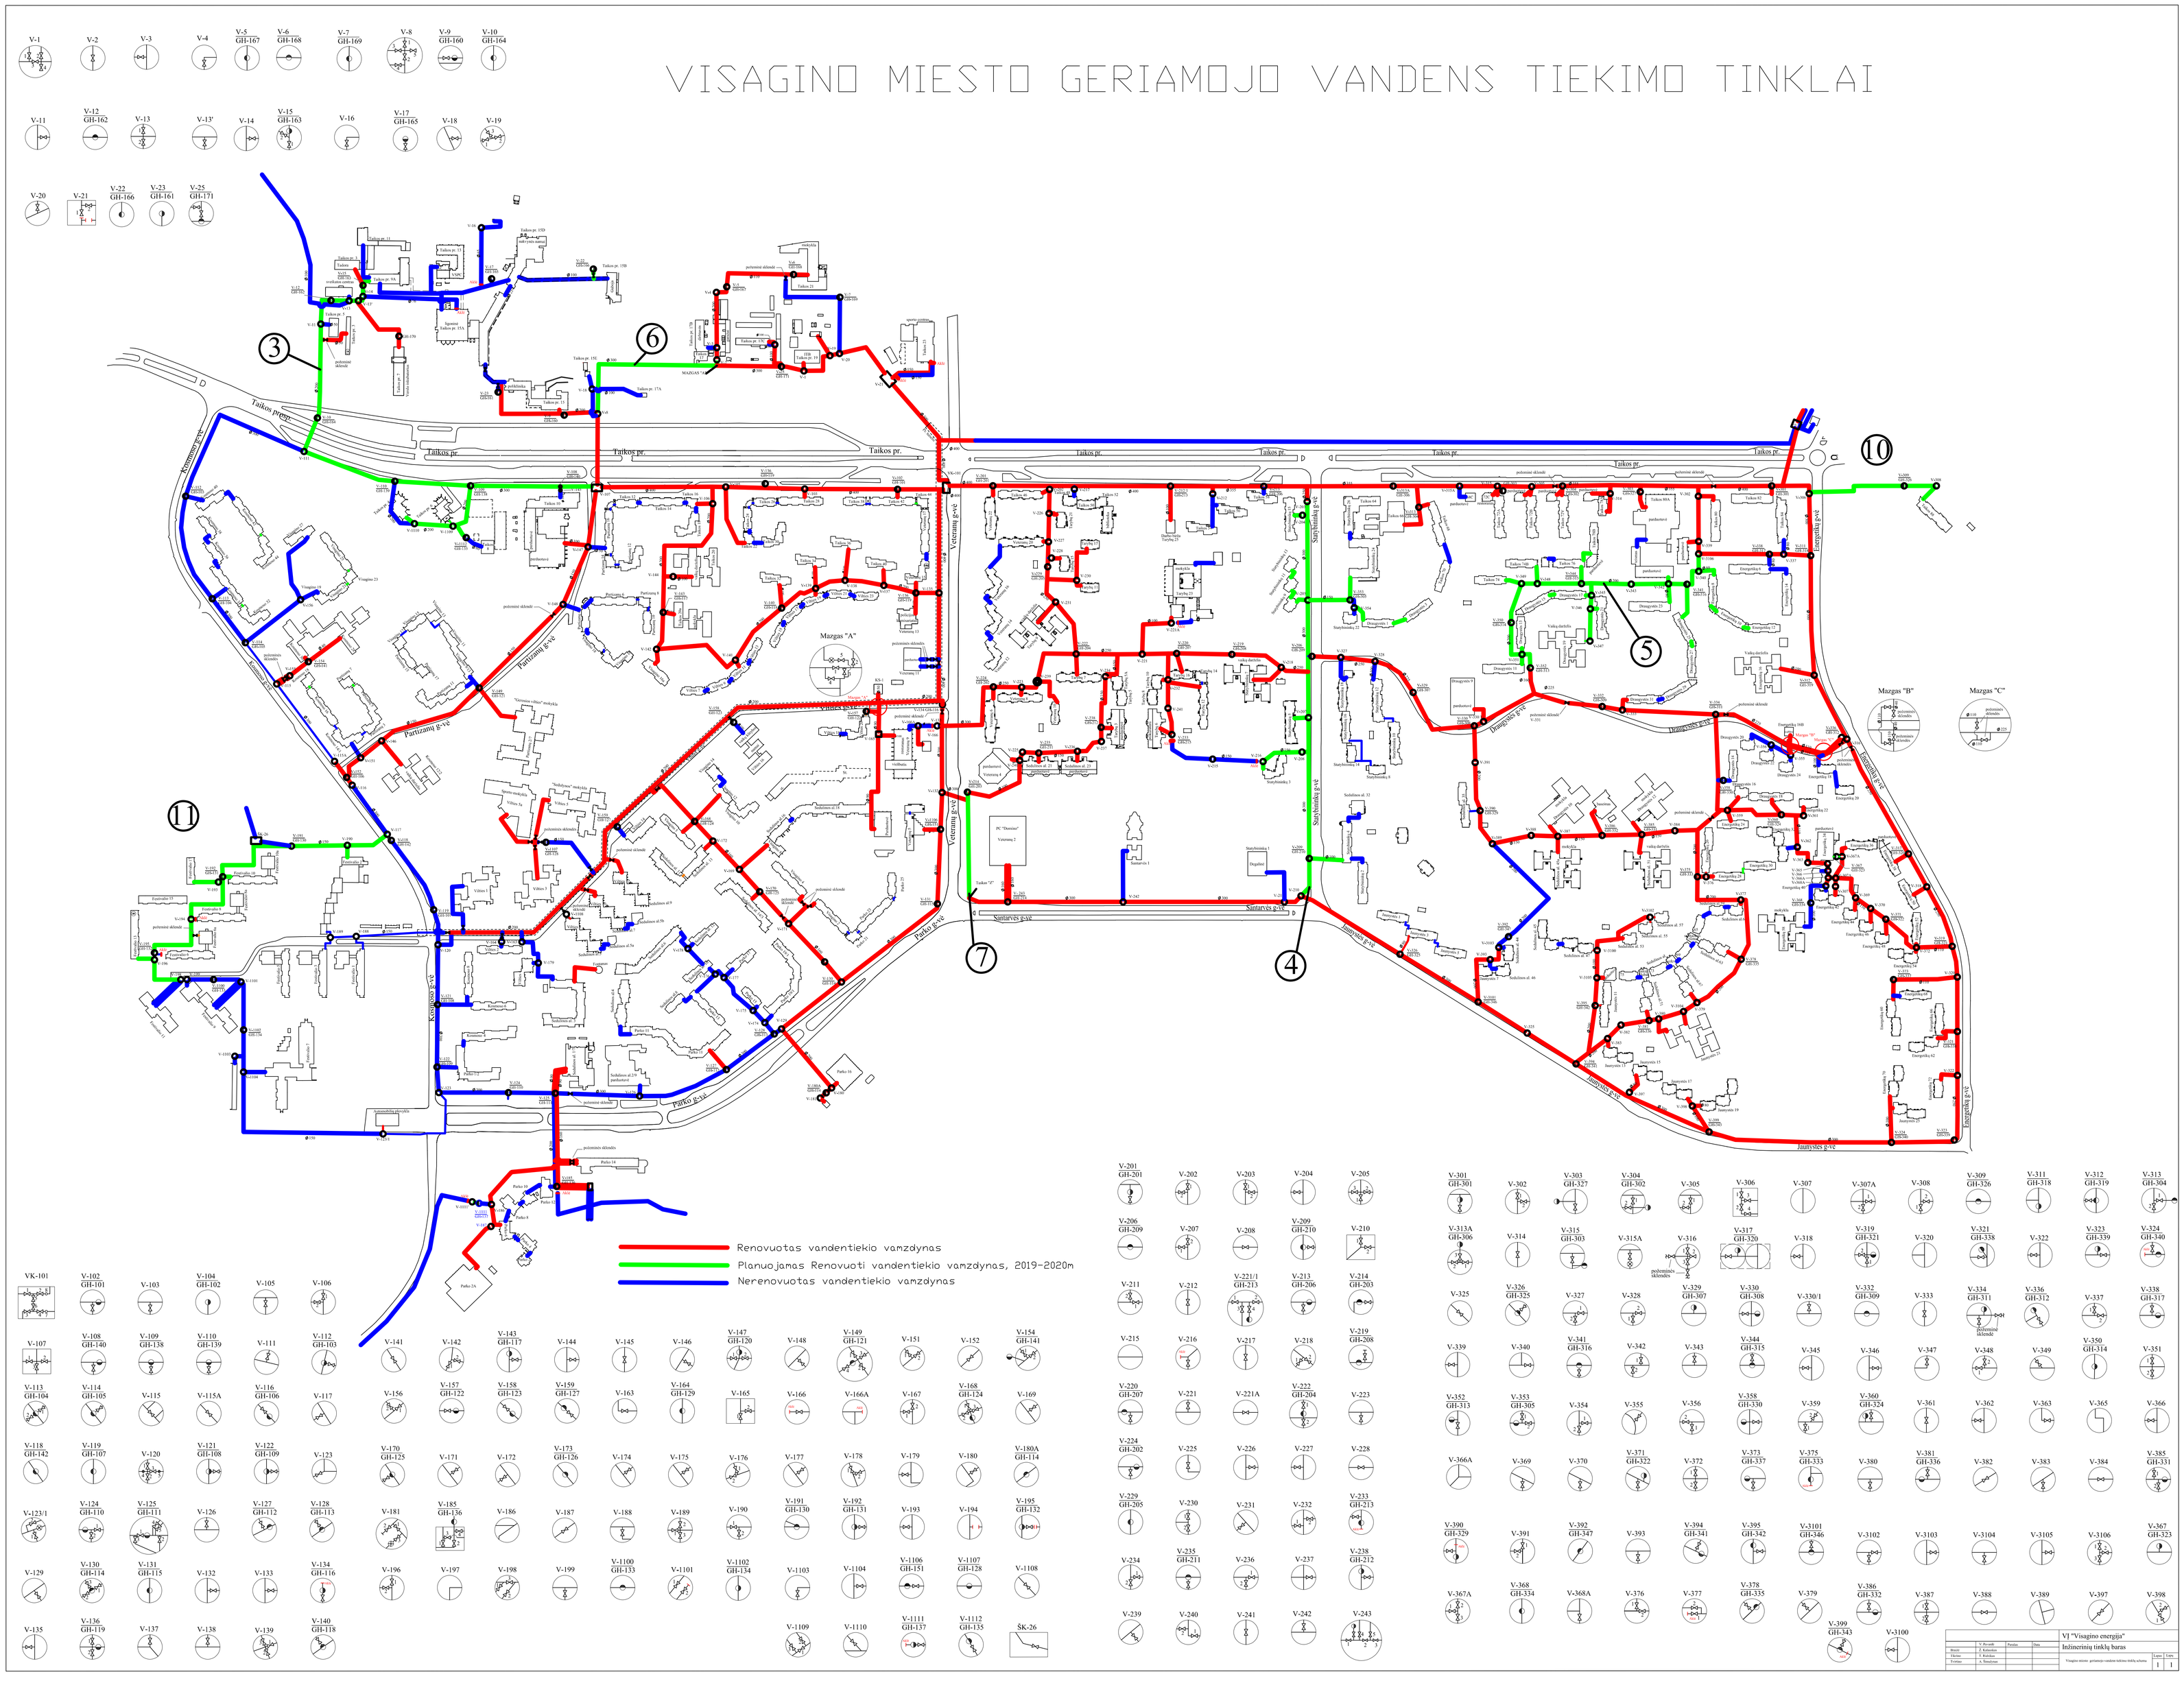
VISAGINO MIESTO GERIAMOJO VANDENS TIEKIMO TINKLAI
Renovuotas vandentiekio vamzdynas
Planuojamas Renovuoti vandentiekio vamzdynas, 2019-2020m
Nerenovuotas vandentiekio vamzdynas
VJ "Visagino energija"
Inžinerinių tinklų baras