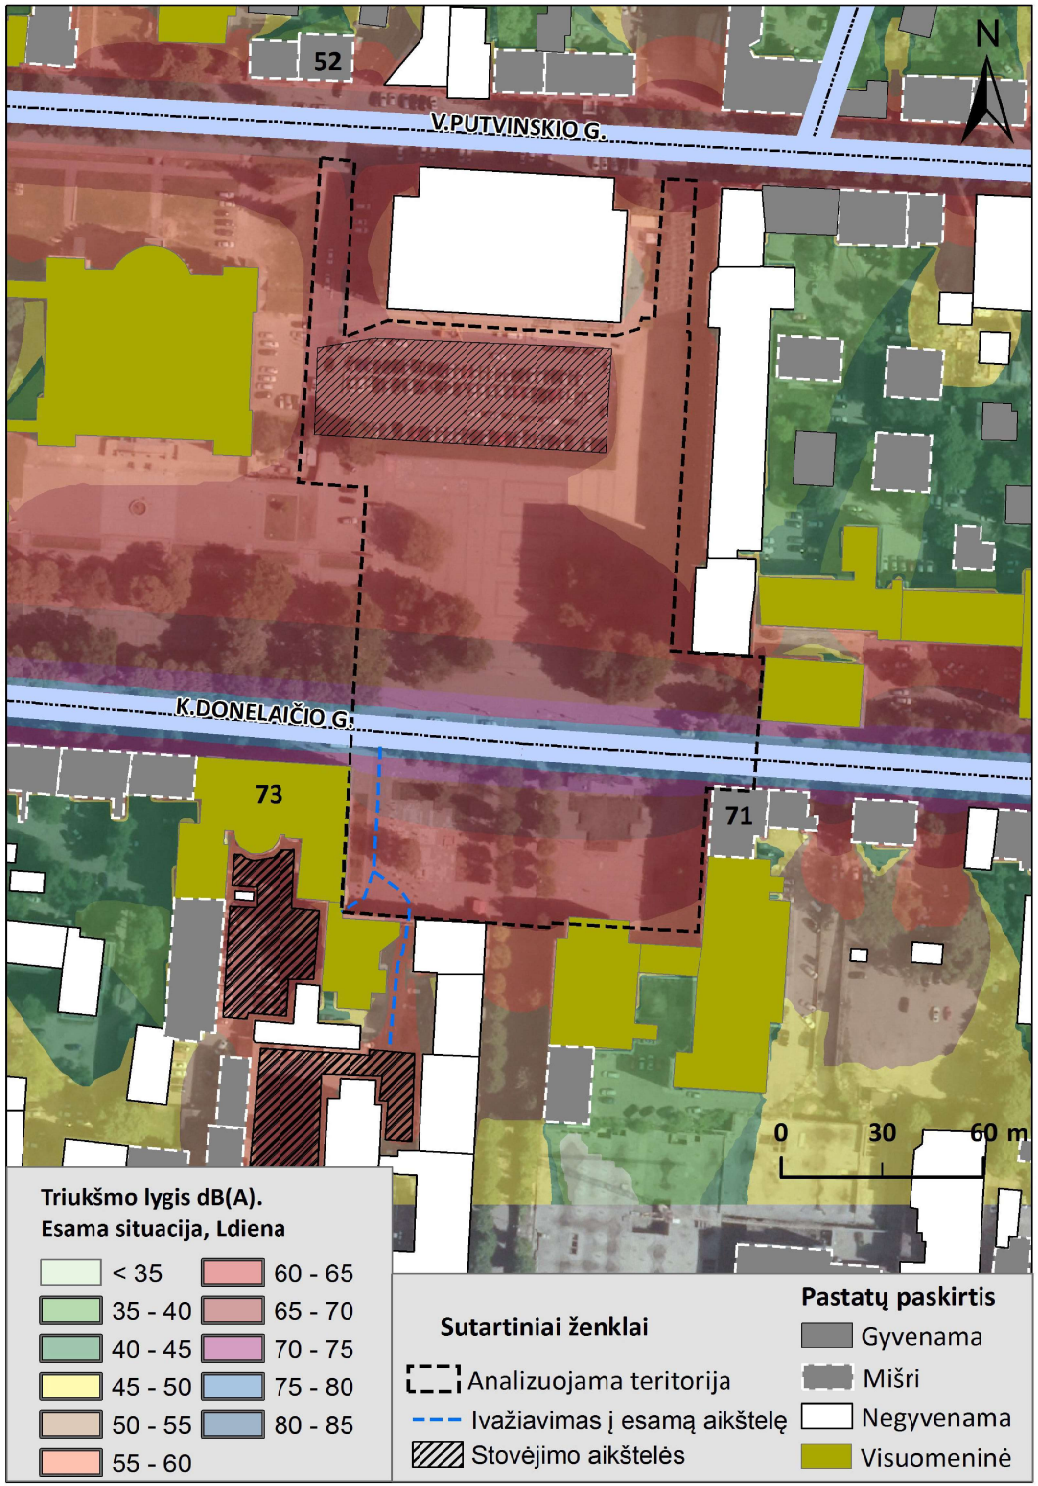
52
V.PUTVINSKIO G.
K.DONELAIČIO G.
73
71
N
0
30
60 m
Triukšmo lygis dB(A).
Esama situacija, Ldiena
< 35
35 - 40
40 - 45
45 - 50
50 - 55
55 - 60
60 - 65
65 - 70
70 - 75
75 - 80
80 - 85
Sutartiniai ženklai
Analizuojama teritorija
Ivažiavimas į esamą aikštelę
Stovėjimo aikštelės
Pastatų paskirtis
Gyvenama
Mišri
Negyvenama
Visuomeninė

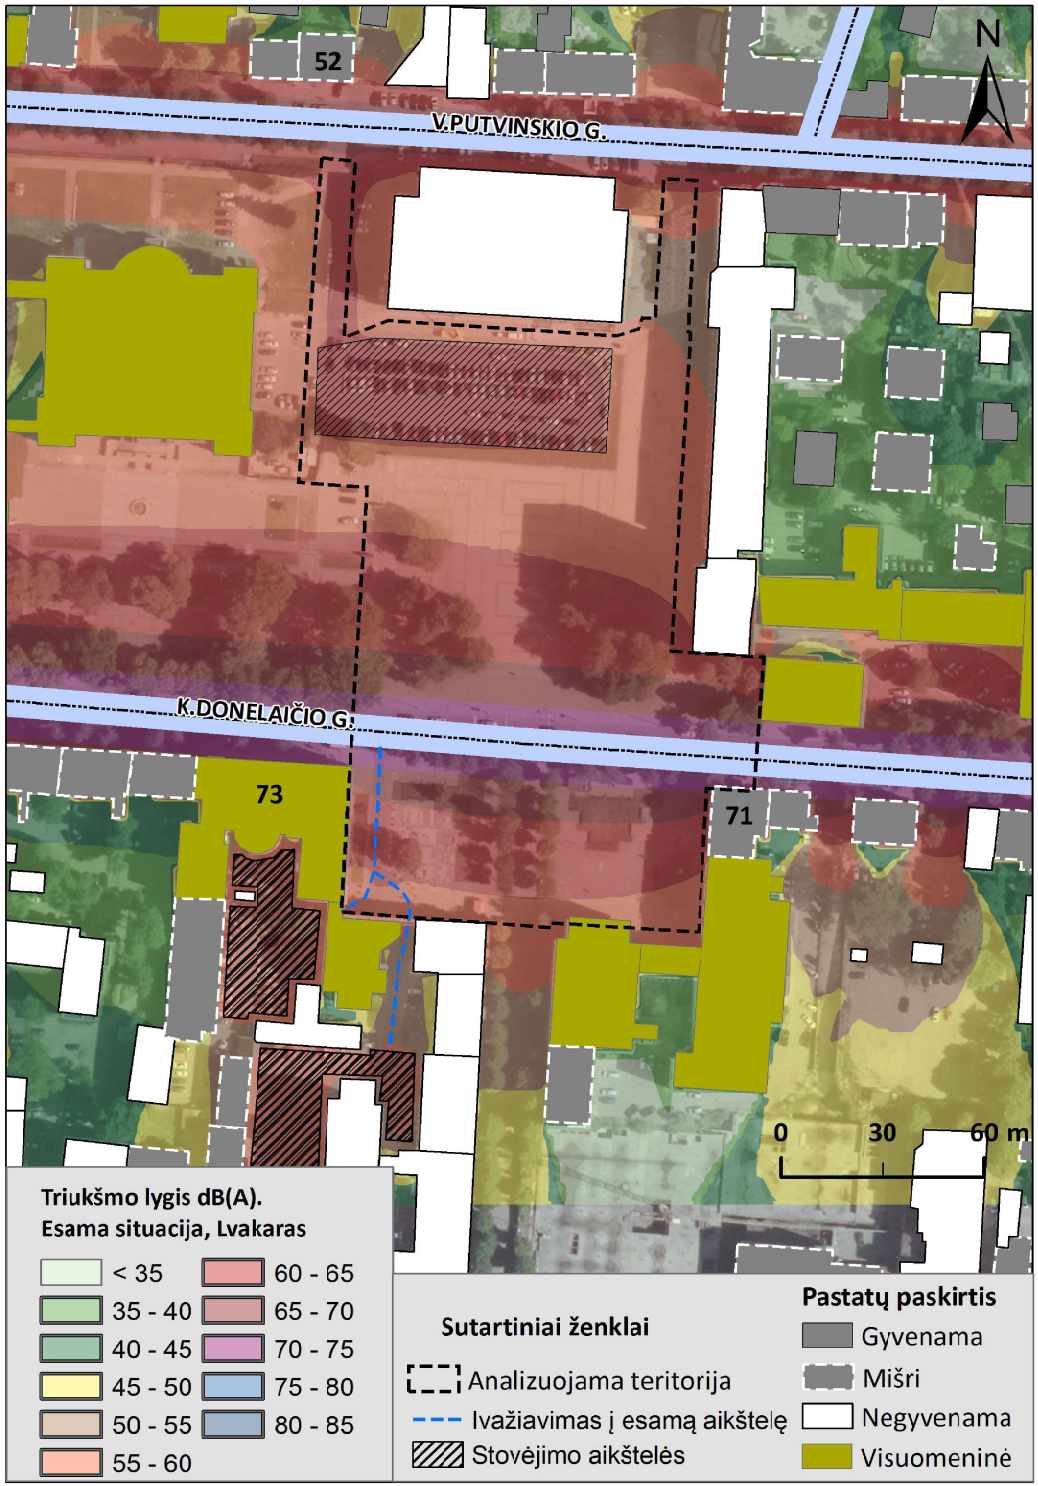
52
V.PUTVINSKIO G.
K.DONELAIČIO G.
73
71
N
0
30
60 m
Triukšmo lygis dB(A).
Esama situacija, Lvakaras
< 35
35 - 40
40 - 45
45 - 50
50 - 55
55 - 60
60 - 65
65 - 70
70 - 75
75 - 80
80 - 85
Sutartiniai ženklai
Analizuojama teritorija
Ivažiavimas į esamą aikštelę
Stovėjimo aikštelės
Pastatų paskirtis
Gyvenama
Mišri
Negyvenama
Visuomeninė

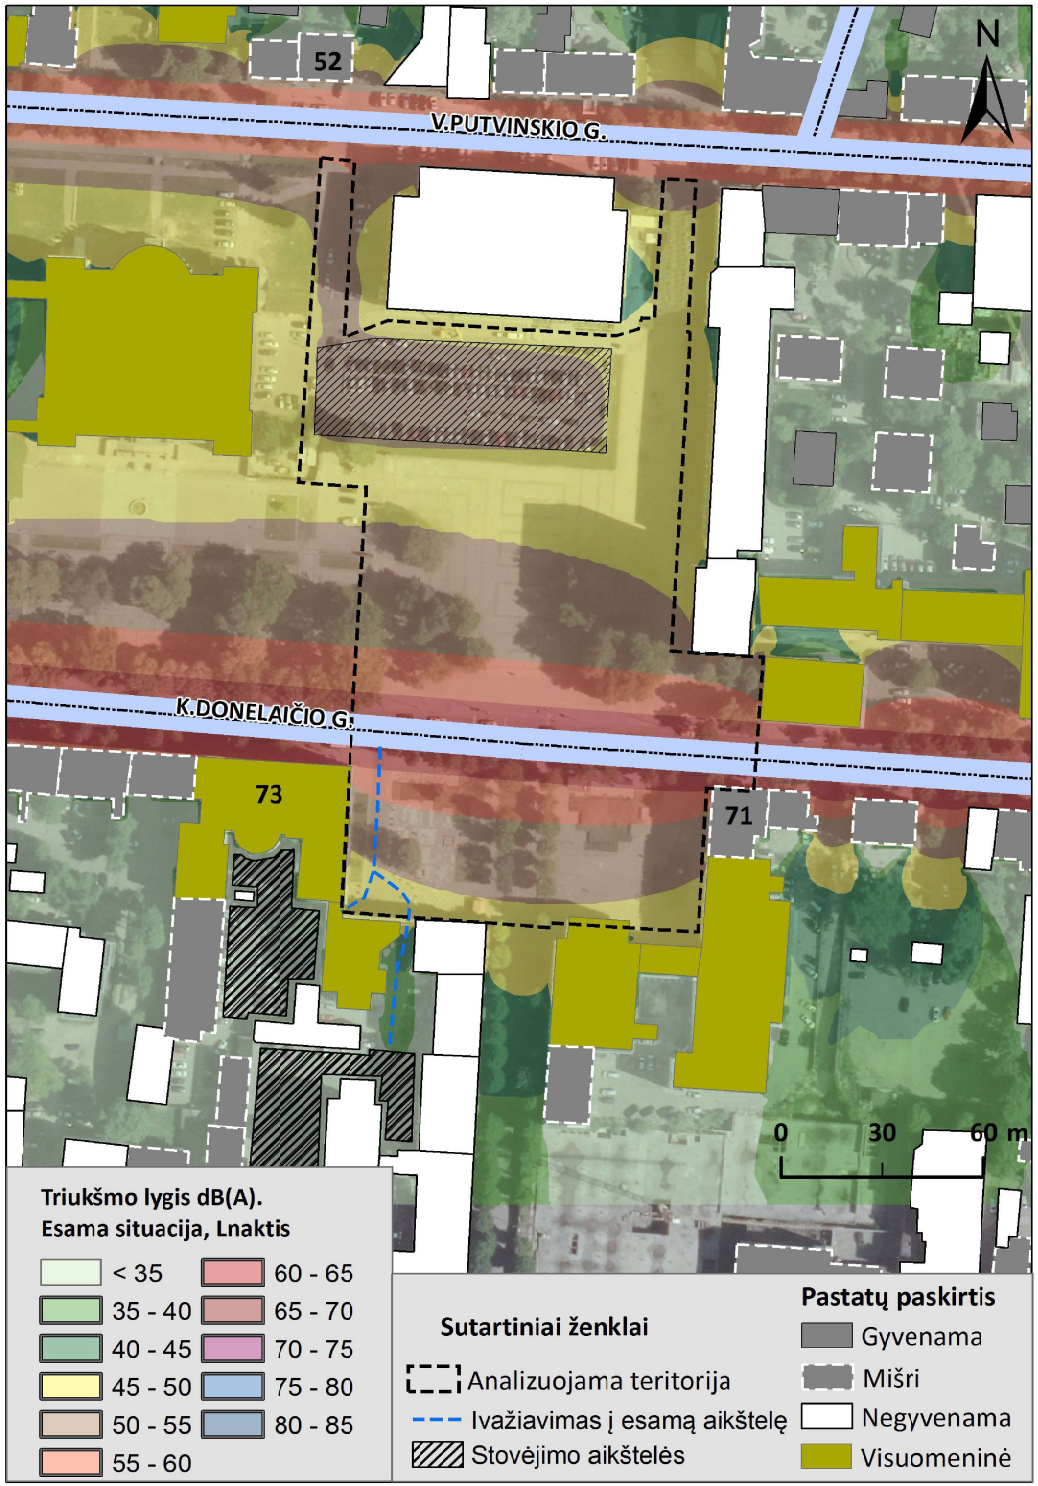
52
V.PUTVINSKIO G.
K.DONELAIČIO G.
73
71
N
0 30 60 m
Triukšmo lygis dB(A).
Esama situacija, Lnaktis
< 35
35 - 40
40 - 45
45 - 50
50 - 55
55 - 60
60 - 65
65 - 70
70 - 75
75 - 80
80 - 85
Sutartiniai ženklai
Analizuojama teritorija
Ivažiavimas į esamą aikštelę
Stovėjimo aikštelės
Pastatų paskirtis
Gyvenama
Mišri
Negyvenama
Visuomeninė

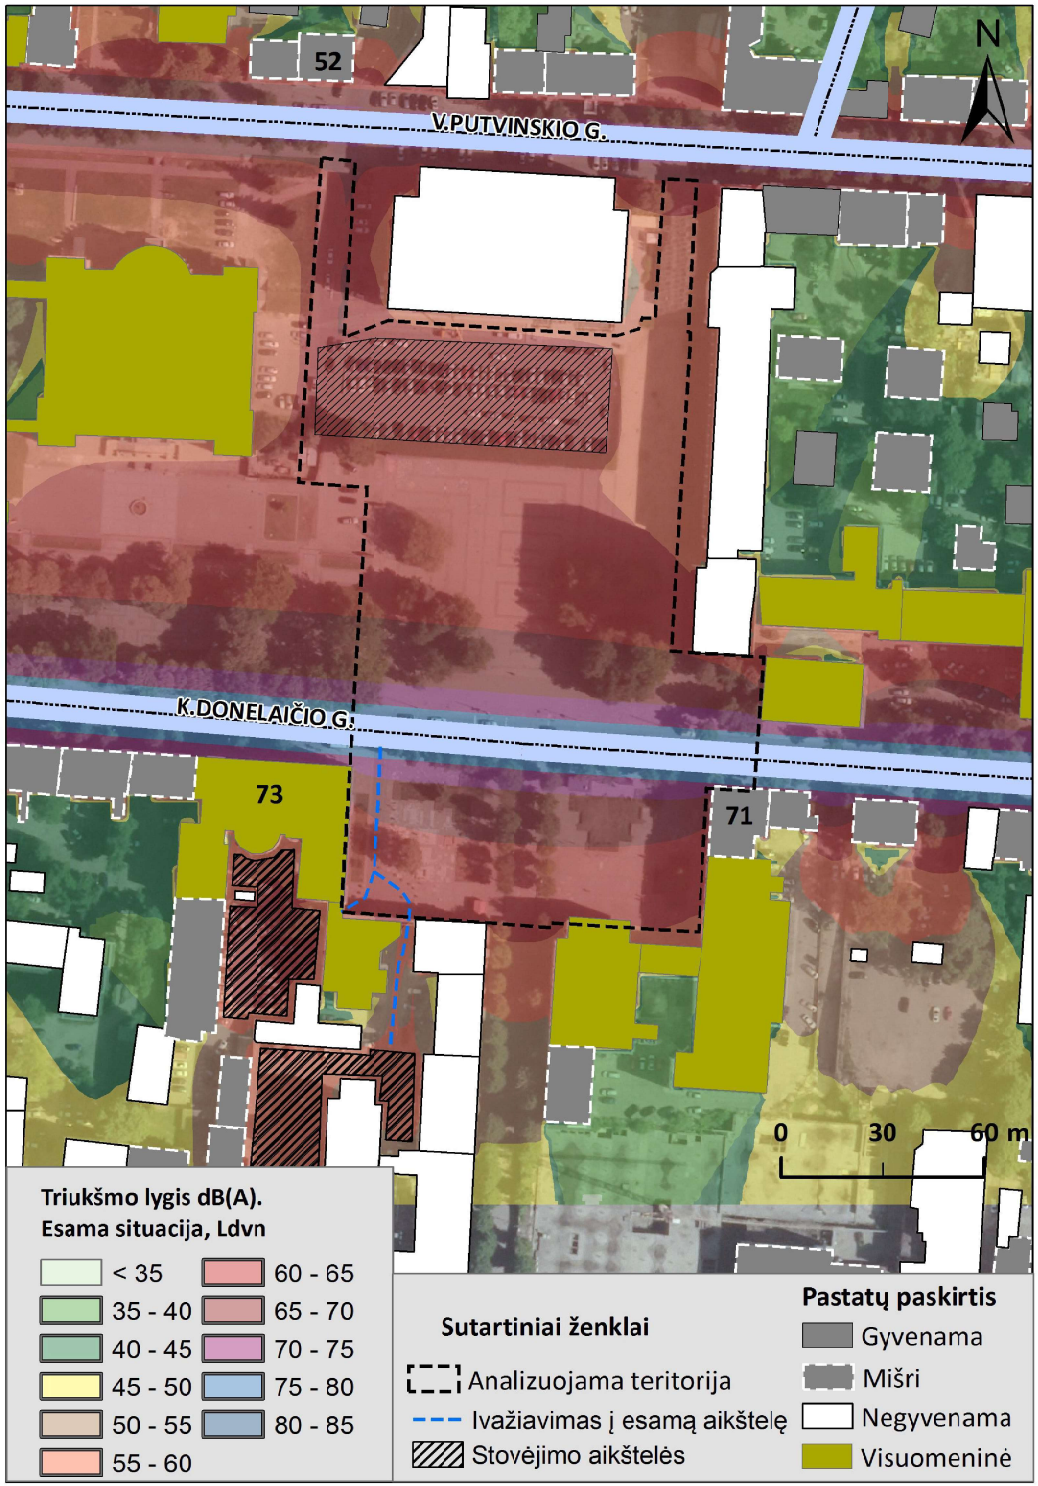
52
V.PUTVINSKIO G.
K.DONELAIČIO G.
73
71
N
0 30 60 m
Triukšmo lygis dB(A).
Esama situacija, Ldvn
< 35
35 - 40
40 - 45
45 - 50
50 - 55
55 - 60
60 - 65
65 - 70
70 - 75
75 - 80
80 - 85
Sutartiniai ženklai
Analizuojama teritorija
Ivažiavimas į esamą aikštelę
Stovėjimo aikštelės
Pastatų paskirtis
Gyvenama
Mišri
Negyvenama
Visuomeninė

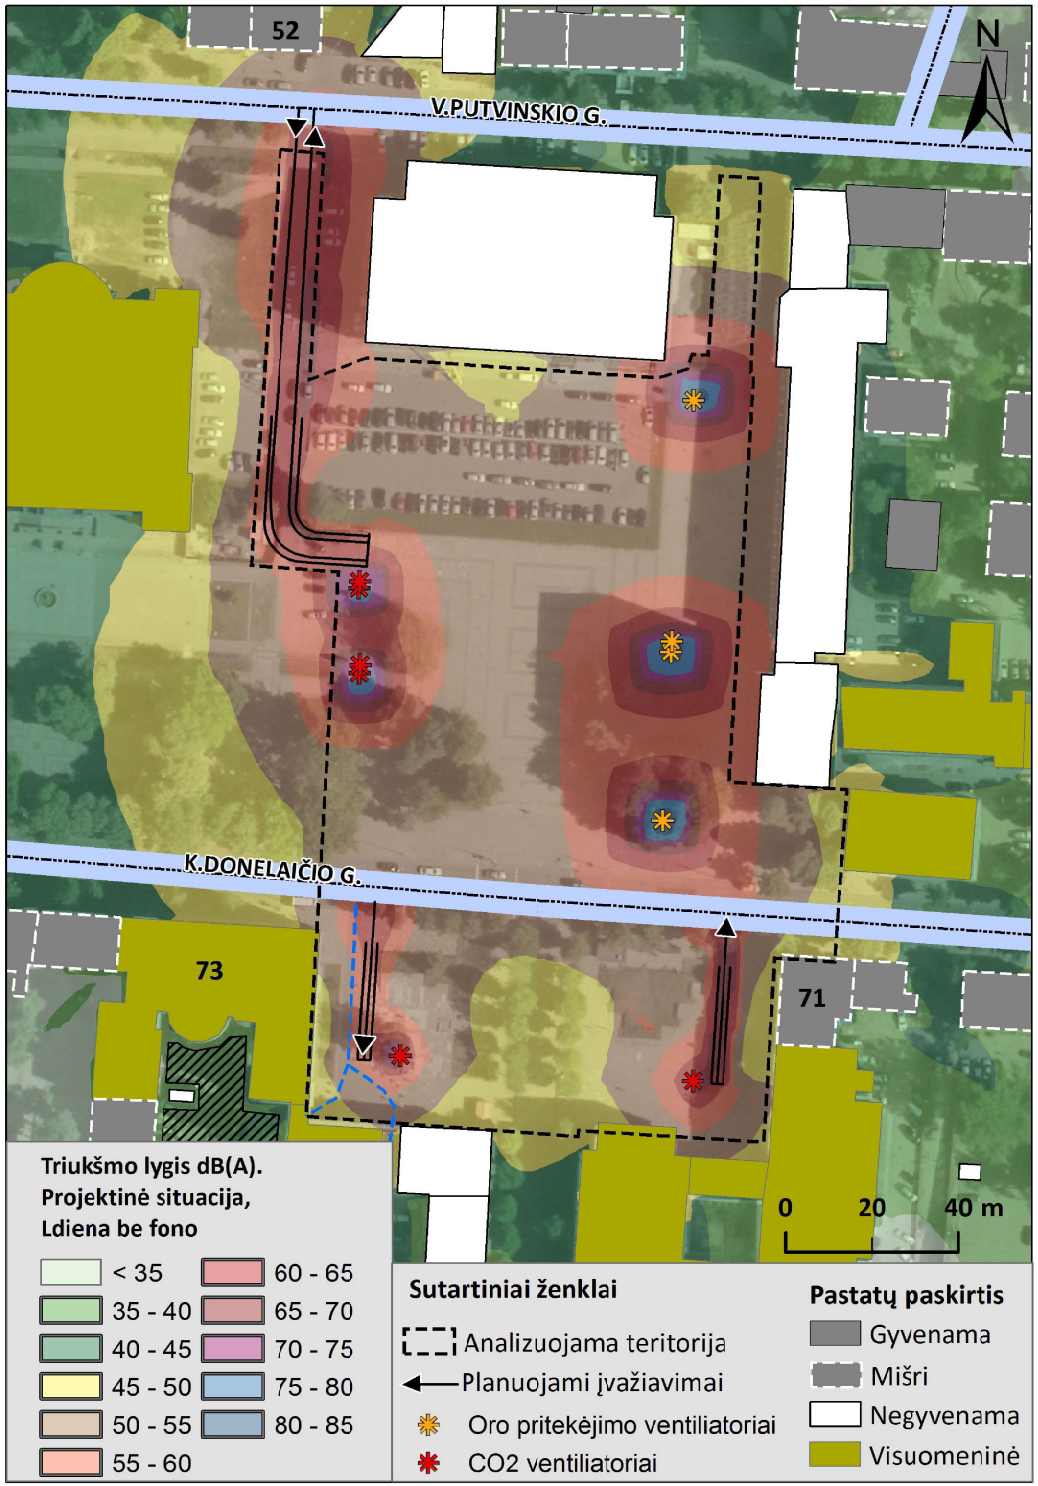
52
N
V.PUTVINSKIO G.
K.DONELAIČIO G.
73
71
0 20 40 m
Triukšmo lygis dB(A).
Projektinė situacija,
Ldiena be fono
< 35
35 - 40
40 - 45
45 - 50
50 - 55
55 - 60
60 - 65
65 - 70
70 - 75
75 - 80
80 - 85
Sutartiniai ženklai
Analizuojama teritorija
Planuojami įvažiavimai
Oro pritekėjimo ventiliatoriai
CO2 ventiliatoriai
Pastatų paskirtis
Gyvenama
Mišri
Negyvenama
Visuomeninė

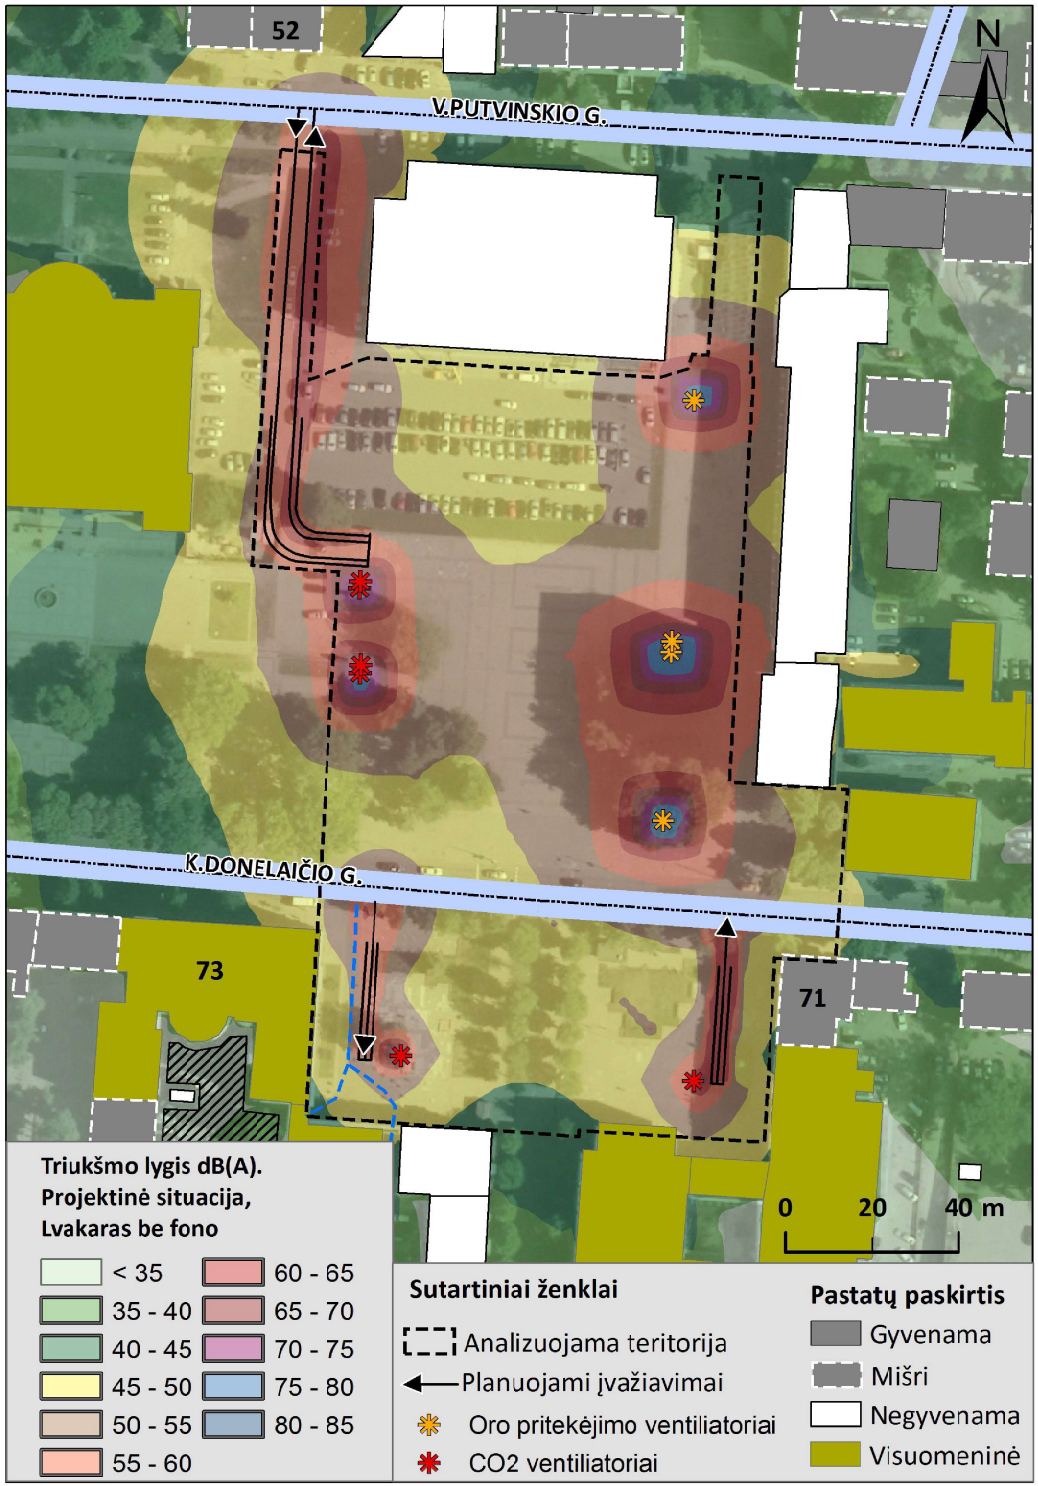
52
N
V.PUTVINSKIO G.
K.DONELAIČIO G.
73
71
0 20 40 m
Triukšmo lygis dB(A).
Projektinė situacija,
Lvakaras be fono
< 35
35 - 40
40 - 45
45 - 50
50 - 55
55 - 60
60 - 65
65 - 70
70 - 75
75 - 80
80 - 85
Sutartiniai ženklai
Analizuojama teritorija
Planuojami įvažiavimai
Oro pritekėjimo ventiliatoriai
CO2 ventiliatoriai
Pastatų paskirtis
Gyvenama
Mišri
Negyvenama
Visuomeninė

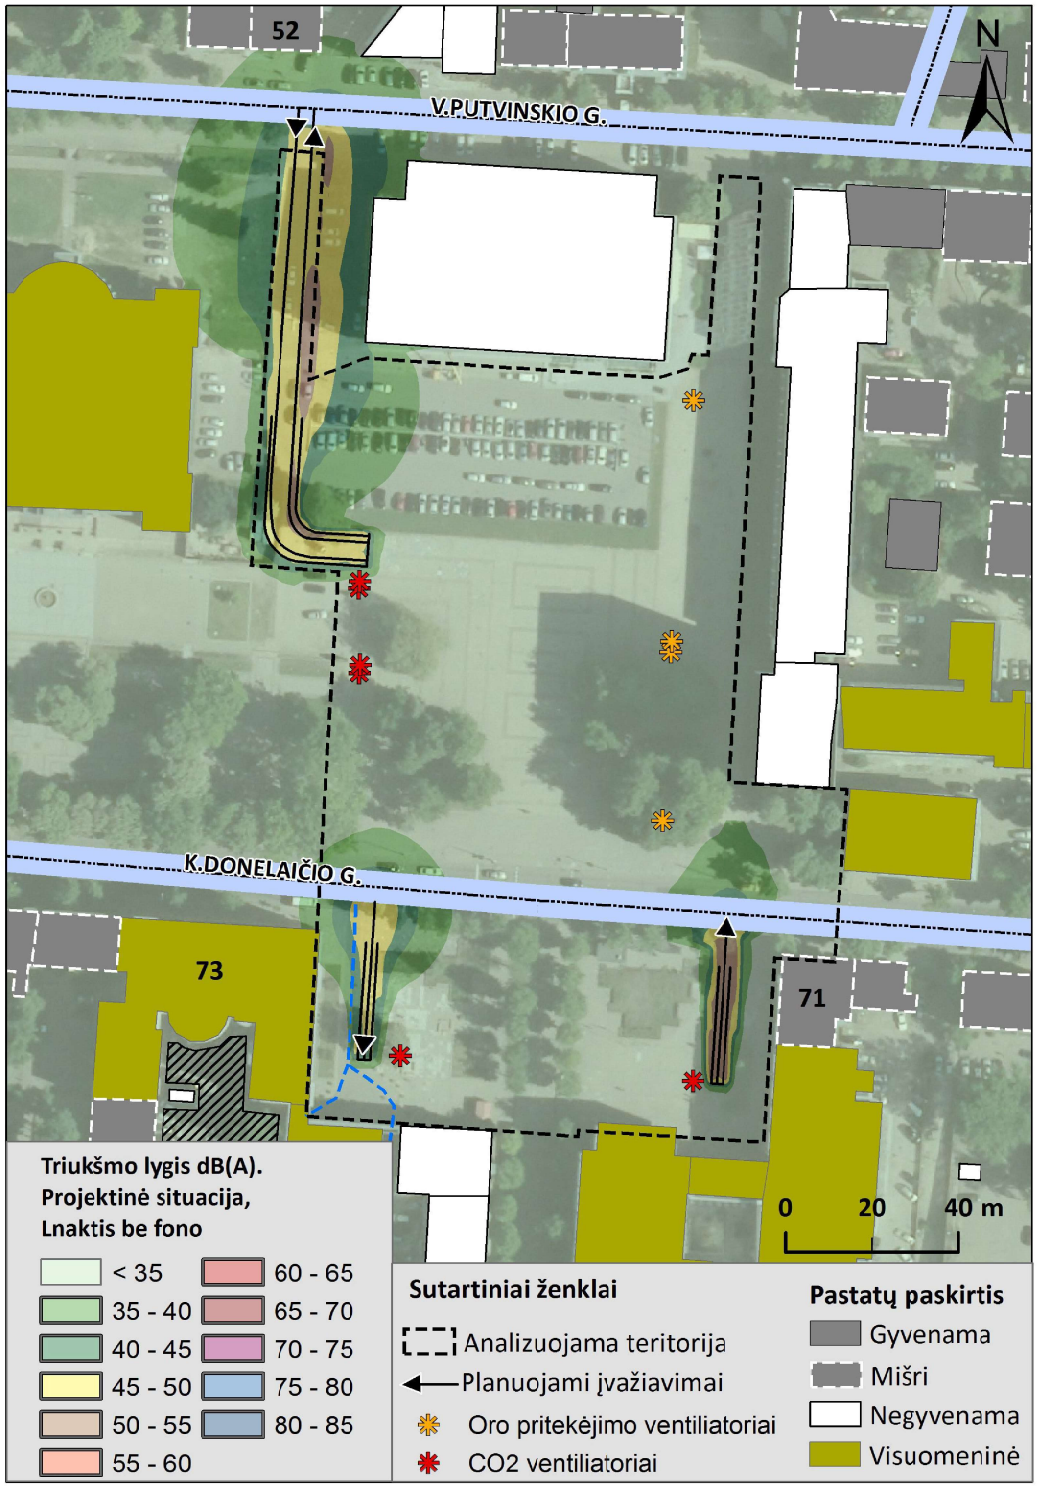
52
N
V.PUTVINSKIO G.
K.DONELAIČIO G.
73
71
0 20 40 m
Triukšmo lygis dB(A).
Projektinė situacija,
Lnaktis be fono
< 35
35 - 40
40 - 45
45 - 50
50 - 55
55 - 60
60 - 65
65 - 70
70 - 75
75 - 80
80 - 85
Sutartiniai ženklai
Analizuojama teritorija
Planuojami įvažiavimai
Oro pritekėjimo ventiliatoriai
CO2 ventiliatoriai
Pastatų paskirtis
Gyvenama
Mišri
Negyvenama
Visuomeninė

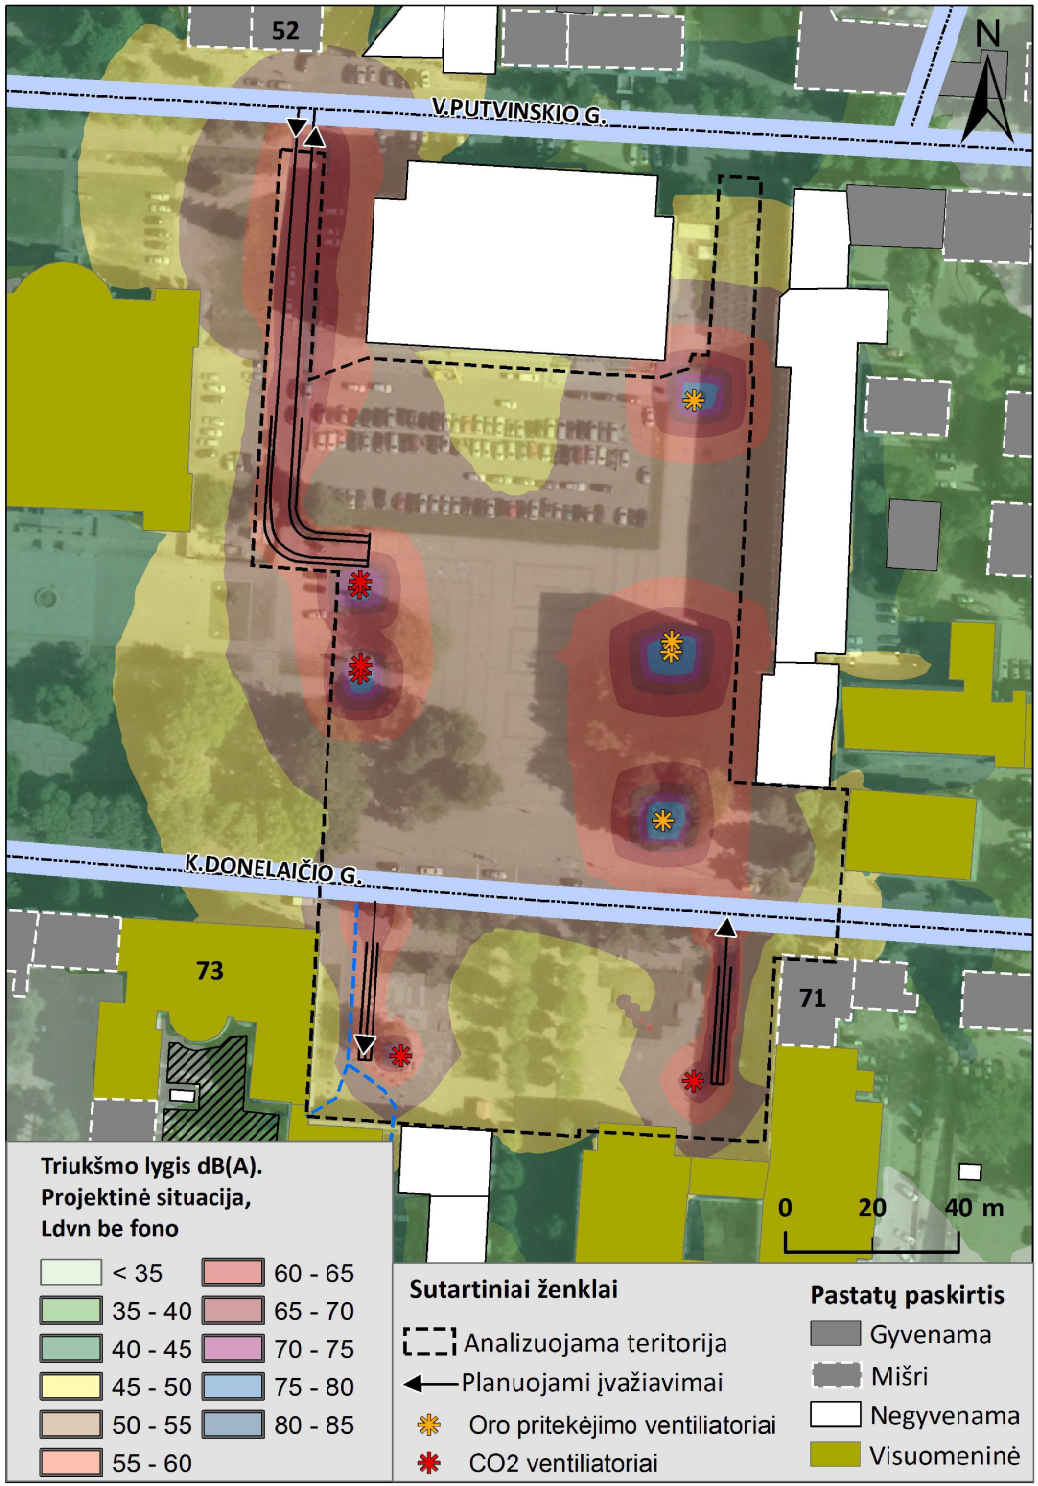
52
N
V.PUTVINSKIO G.
K.DONELAIČIO G.
73
71
0 20 40 m
Triukšmo lygis dB(A).
Projektinė situacija,
Ldvn be fono
< 35
35 - 40
40 - 45
45 - 50
50 - 55
55 - 60
60 - 65
65 - 70
70 - 75
75 - 80
80 - 85
Sutartiniai ženklai
Analizuojama teritorija
Planuojami įvažiavimai
Oro pritekėjimo ventiliatoriai
CO2 ventiliatoriai
Pastatų paskirtis
Gyvenama
Mišri
Negyvenama
Visuomeninė

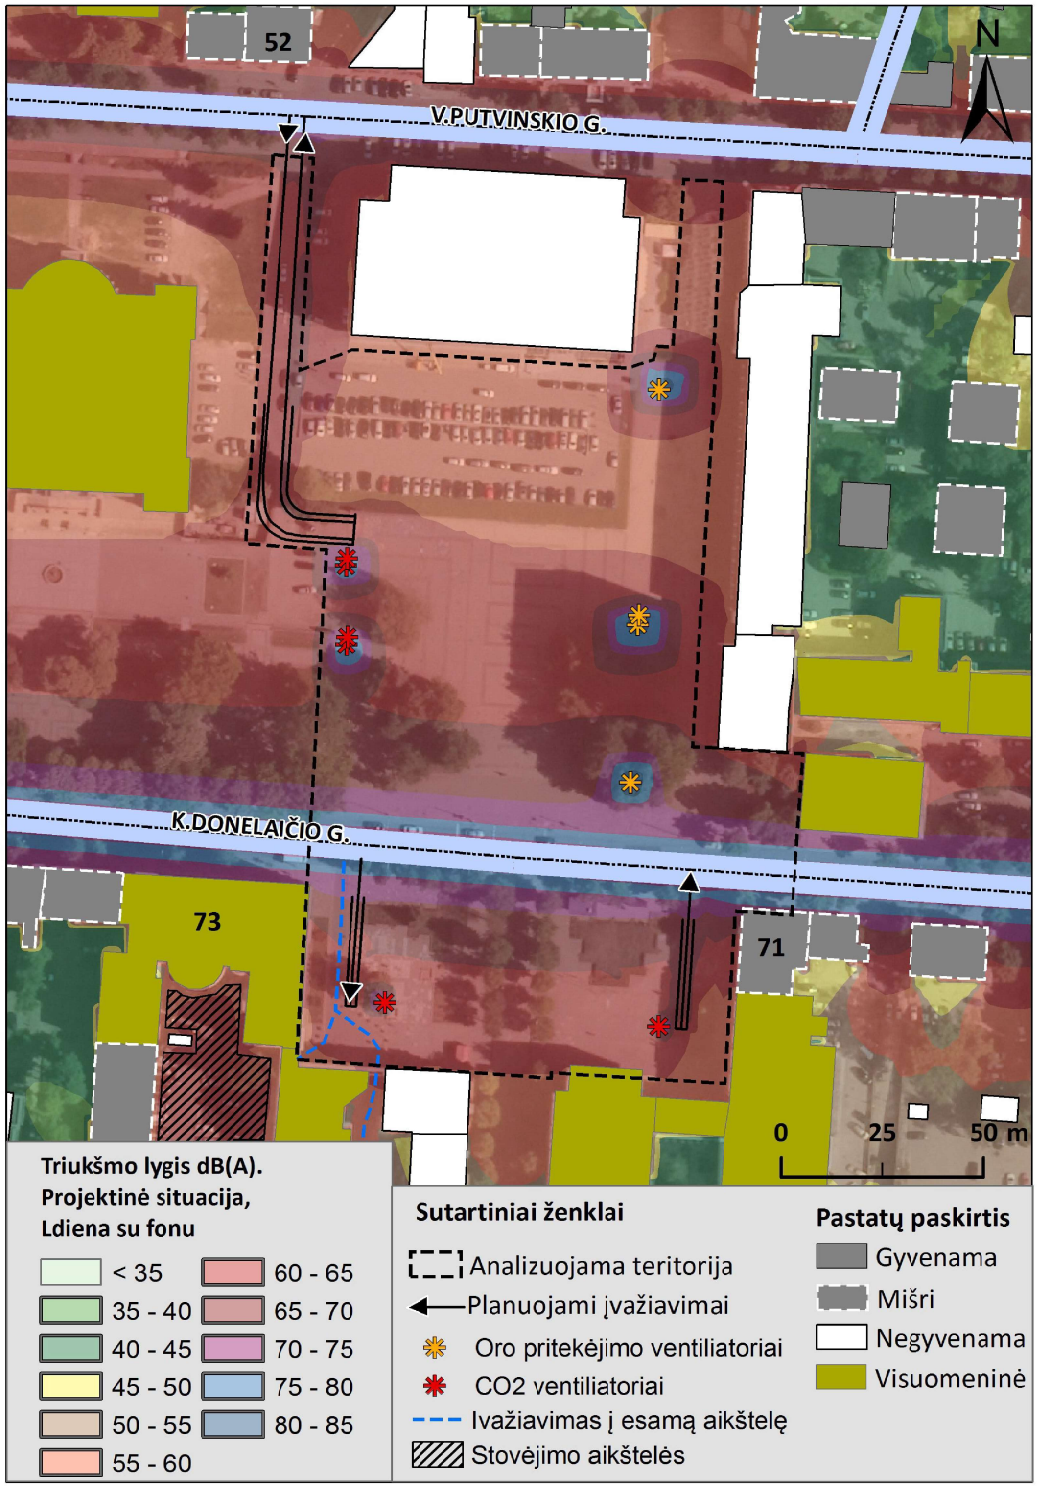
52
V.PUTVINSKIO G.
N
K.DONELAIČIO G.
73
71
0
25
50 m
Triukšmo lygis dB(A).
Projektinė situacija,
Ldiena su fonu
< 35
35 - 40
40 - 45
45 - 50
50 - 55
55 - 60
60 - 65
65 - 70
70 - 75
75 - 80
80 - 85
Sutartiniai ženklai
Analizuojama teritorija
Planuojami įvažiavimai
Oro pritekėjimo ventiliatoriai
CO2 ventiliatoriai
Ivažiavimas į esamą aikštelę
Stovėjimo aikštelės
Pastatų paskirtis
Gyvenama
Mišri
Negyvenama
Visuomeninė

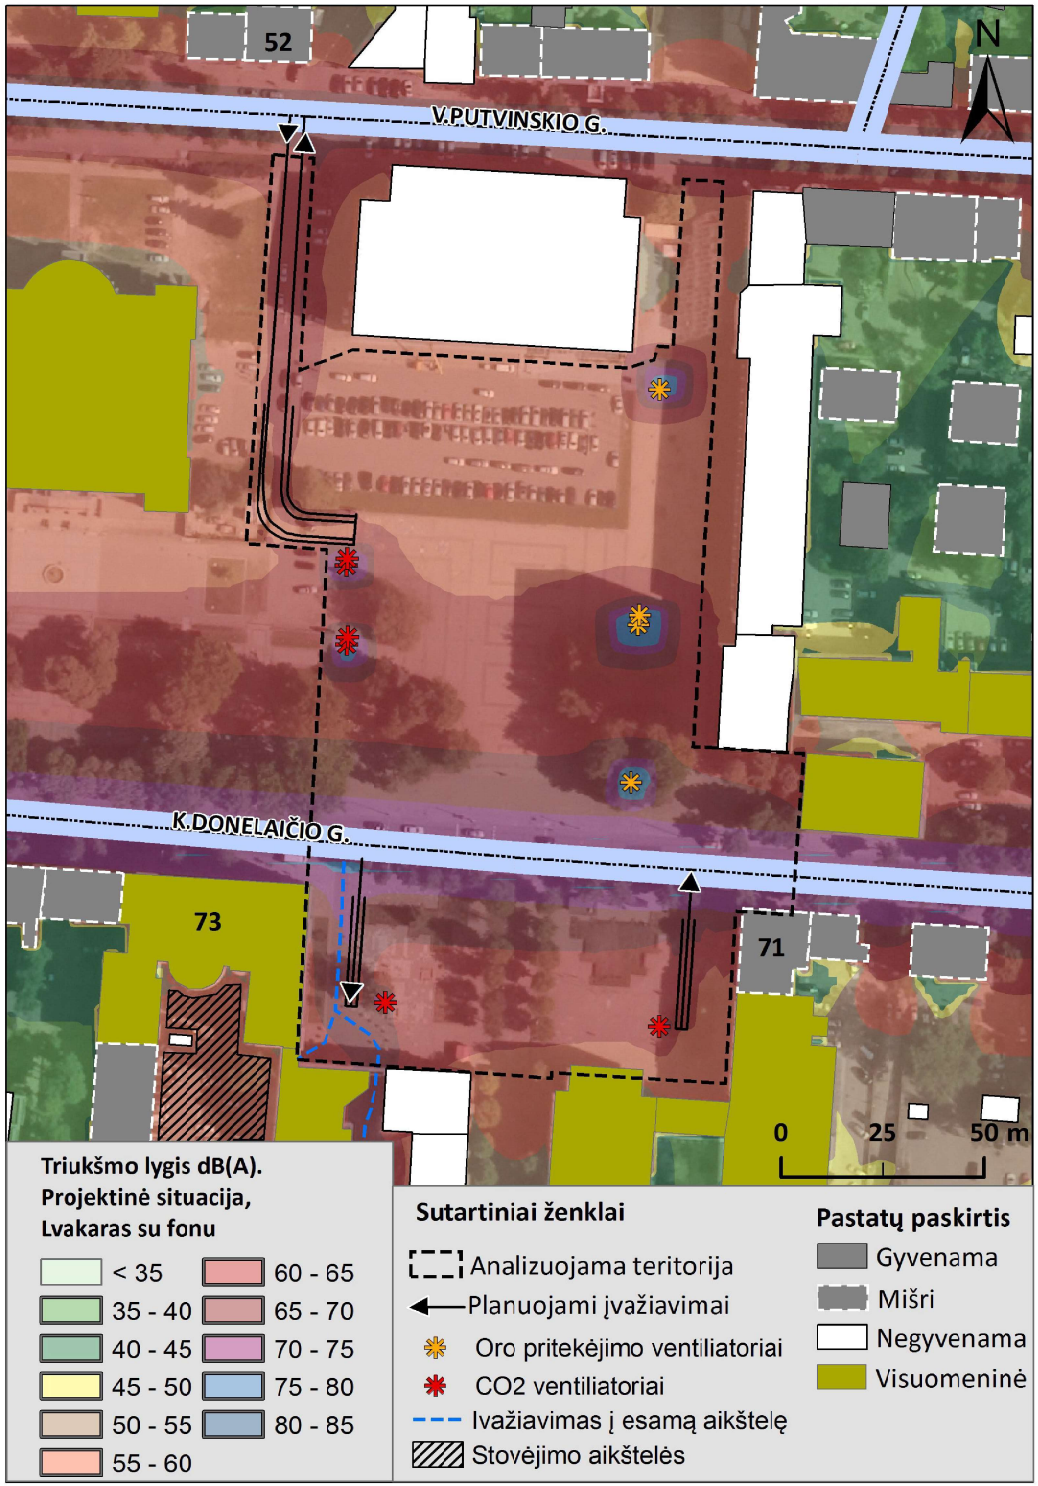
52
V.PUTVINSKIO G.
N
K.DONELAIČIO G.
73
71
0
25
50 m
Triukšmo lygis dB(A).
Projektinė situacija,
Lvakaras su fonu
< 35
35 - 40
40 - 45
45 - 50
50 - 55
55 - 60
60 - 65
65 - 70
70 - 75
75 - 80
80 - 85
Sutartiniai ženklai
Analizuojama teritorija
Planuojami įvažiavimai
Oro pritekėjimo ventiliatoriai
CO2 ventiliatoriai
Ivažiavimas į esamą aikštelę
Stovėjimo aikštelės
Pastatų paskirtis
Gyvenama
Mišri
Negyvenama
Visuomeninė

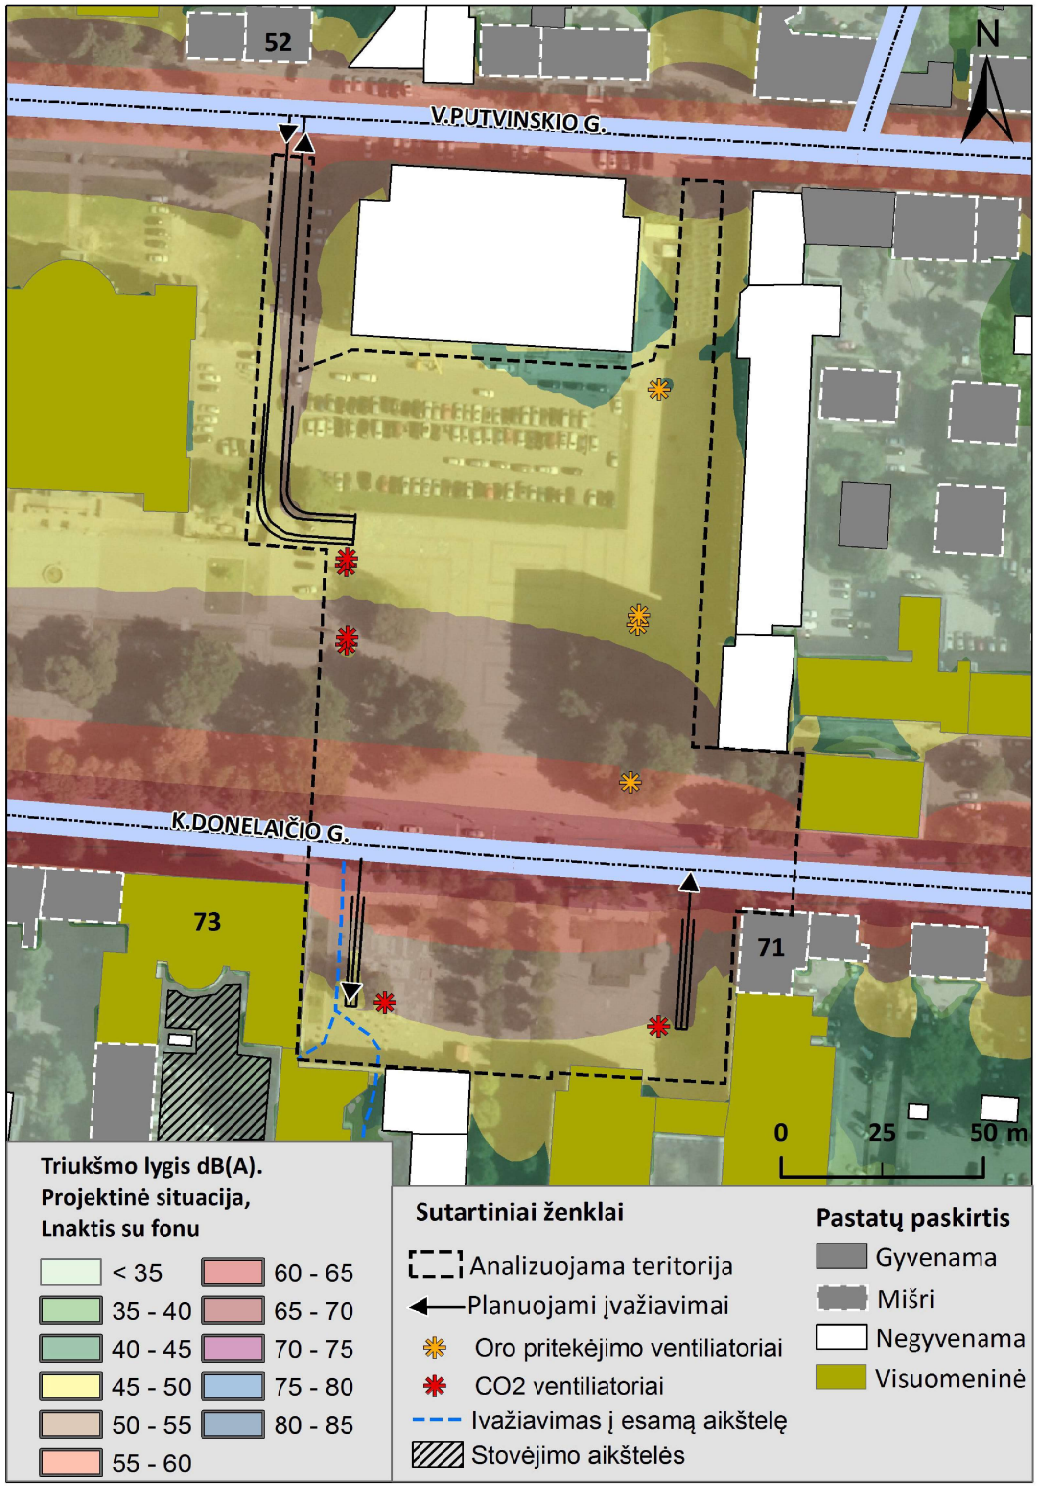
52
V.PUTVINSKIO G.
N
K.DONELAIČIO G.
73
71
0
25
50 m
Triukšmo lygis dB(A).
Projektinė situacija,
Lnaktis su fonu
< 35
35 - 40
40 - 45
45 - 50
50 - 55
55 - 60
60 - 65
65 - 70
70 - 75
75 - 80
80 - 85
Sutartiniai ženklai
Analizuojama teritorija
Planuojami įvažiavimai
Oro pritekėjimo ventiliatoriai
CO2 ventiliatoriai
Ivažiavimas į esamą aikštelę
Stovėjimo aikštelės
Pastatų paskirtis
Gyvenama
Mišri
Negyvenama
Visuomeninė

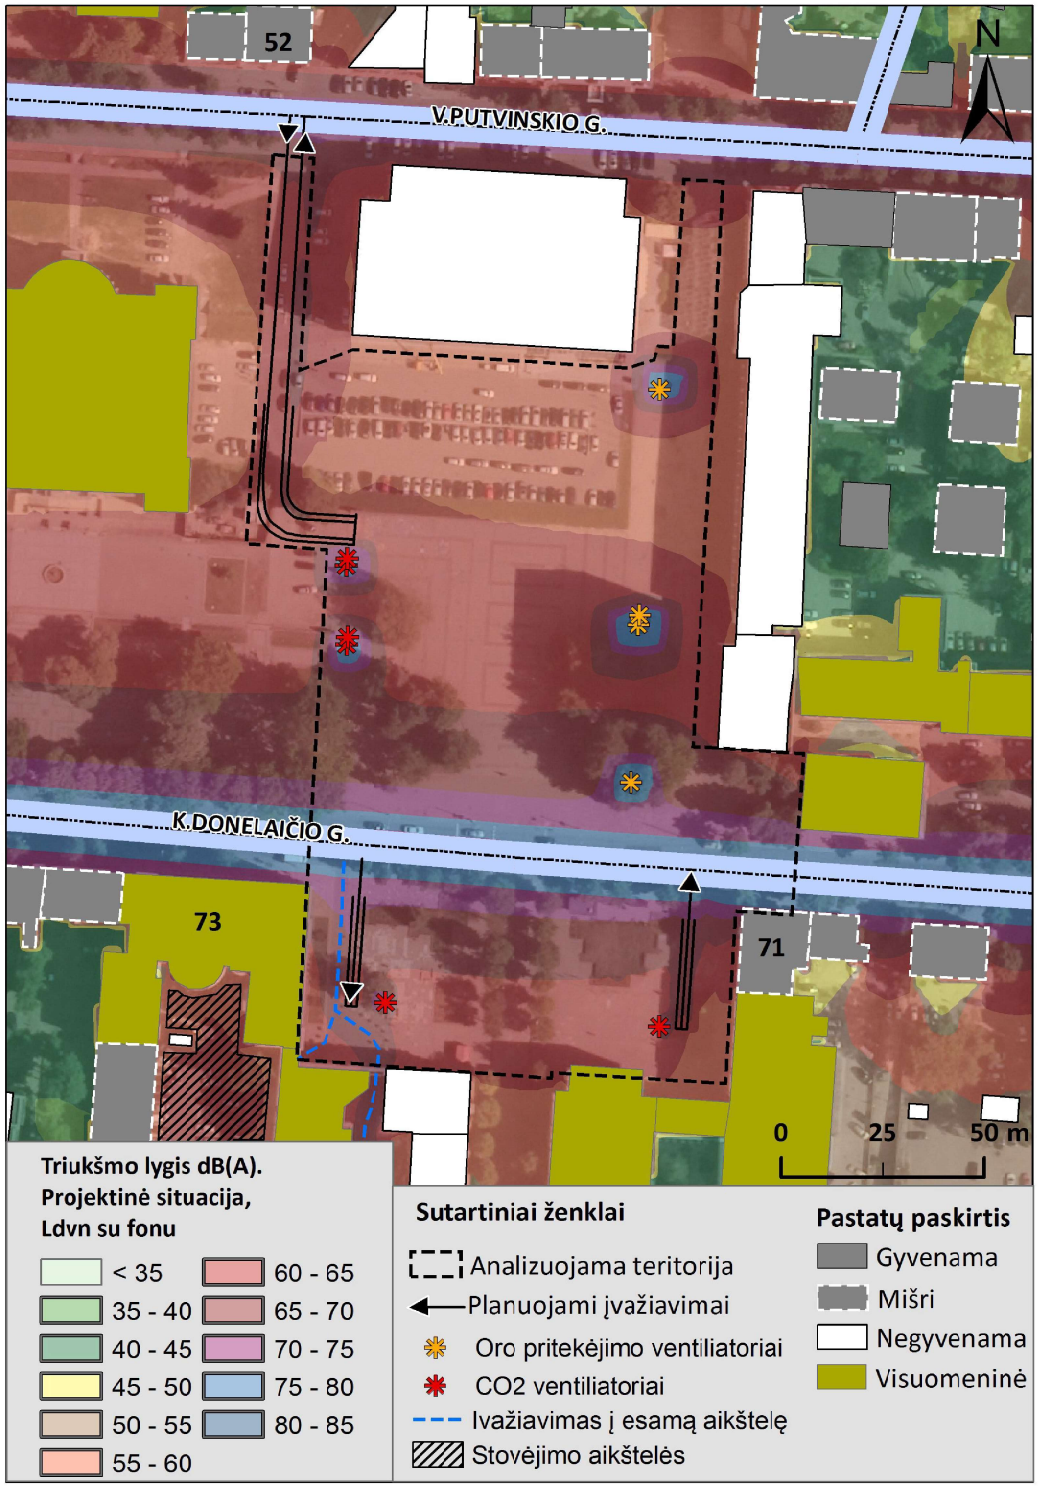
52
V.PUTVINSKIO G.
N
K.DONELAIČIO G.
73
71
0
25
50 m
Triukšmo lygis dB(A).
Projektinė situacija,
Ldvn su fonu
< 35
35 - 40
40 - 45
45 - 50
50 - 55
55 - 60
60 - 65
65 - 70
70 - 75
75 - 80
80 - 85
Sutartiniai ženklai
Analizuojama teritorija
Planuojami įvažiavimai
Oro pritekėjimo ventiliatoriai
CO2 ventiliatoriai
Ivažiavimas į esamą aikštelę
Stovėjimo aikštelės
Pastatų paskirtis
Gyvenama
Mišri
Negyvenama
Visuomeninė