

1. Priedas

Situācijas schema, M 1:5000



0		INFORMACIJAI ATRANKAI DĖL POVEIKIO APLINKAI VERTINIMO	
LAIKA	DATA	LAIDOS STATUSAS, KEITIMO PRIEŽASTIS (JEI TAIKOMA)	
KVAL. PATV. DOK. NR.		STATINIO PROJEKTO PAVADINIMAS	
Rengėjas T. VARPUČINSKAS		STATINIO NUMERIS IR PAVADINIMAS	
Tikrintojas D. ŠALIŪNAS		VALSTYBINĖS REIKŠMĖS MAGISTRALINIO KELIO A14 VILNIAUS-JEJENA RYŠIO NUO 16,00 IKI 16,80 KM IR RUIŽO NUO 17,64 KM IKI 20,84 KM REKONSTRAVIMAS	
		DOKUMENTO PAVADINIMAS	
		SITUACIJOS SCHEMA	
		M 1:5000	
		LAIKA	
		0	
STATYTOJAS IR (ARBA) UŽSAKOVAS		DOKUMENTO ŽYMUO	
LT LIETUVOS AUTOMOBILIŲ KELIŲ DIREKCIJA J. BASANAVIČIAUS G. 36 LT-03109 VILNIUS		8052/A14-00-ATR	
		LAPAS	LAPŲ
		1	1

2. Priedas

Atrankos dėl PAV išvada (2011-02-09, Nr. VR-1.7-211)



**LIETUVOS RESPUBLIKOS APLINKOS MINISTERIJOS
VILNIAUS REGIONO APLINKOS APSAUGOS DEPARTAMENTAS**

Valstybės biudžetinė įstaiga, A. Juozapavičiaus g. 9, LT-09311 Vilnius,
tel. (8 5) 272 8536, faks. (8 5) 272 8389, el.p. vilniaus.raad@vrd.am.lt, internetinė svetainė <http://vrd.am.lt>
Duomenys kaupiami ir saugomi Juridinių asmenų registre, kodas 190742148

UAB “Infraplanas”	2011-02-09	Nr. VR-1.7-211
VĮ Transporto ir kelių tyrimo institutui	į 2011-01-19	Nr. 5-2011-07
Lietuvos automobilių kelių direkcijai prie Susisiekimo ministerijos Vilniaus rajono savivaldybės administracijai Vilniaus visuomenės sveikatos centrui Vilniaus apskrities priešgaisrinei gelbėjimo valdybai Kultūros paveldo departamento Vilniaus teritoriniam padaliniiui		

**ATRANKOS IŠVADA DĖL VALSTYBINĖS REIKŠMĖS KELIO A14 VILNIUS-
UTENA RUOŽO 16,00-21,50 KM REKONSTRAVIMO POVEIKIO APLINKAI
VERTINIMO**

1. Informaciją pateikė

UAB “Infraplanas” K. Donelaičio g. 22-2, LT-44245 Kaunas, tel.: (8 37) 407 548, faks.: (8 37) 407 549. VĮ Transporto ir kelių tyrimo institutas, I. Kanto g. 25, LT-44009 Kaunas, tel.: (8 37) 226 638, faks.: (8 37) 205 619.

2. Planuojamos ūkinės veiklos užsakovas

Lietuvos automobilių kelių direkcija prie Susisiekimo ministerijos, Basanavičiaus g. 36/2, LT – 03139 Vilnius, tel.: (8 5) 232 9600, faks.: (8 5) 232 9609.

3. Planuojamos ūkinės veiklos pavadinimas

Valstybinės reikšmės kelio A14 Vilnius-Utena ruožo 16,00-21,50 km rekonstravimas.

4. Numatoma planuojamos ūkinės veiklos vieta

Riešės sen., Vilniaus r.

5. Trumpas planuojamos ūkinės veiklos aprašymas

Numatoma rekonstruoti 5,5 km jau esamo A14 vietoje ir jo gretimybėje Vilniaus rajono savivaldybėje, Riešės seniūnijoje. Vietovės žemėnaudą daugiausia formuoja atviros agrarinės teritorijos. Planuojamas rekonstruoti kelias keliose vietose kerta Ažulaukės mišką. Projekto įgyvendinimas palies tiek privačios žemės, tiek laisvos valstybinės žemės sklypus. Preliminariais duomenimis planuojama visuomenės poreikiams paimti apie 15 ha žemės plotą. Planuojamas rekonstruoti ruožas kerta vieną bevardį upelį, įtekantį į Paežerių ežerą. Artimiausia saugoma teritorija – Verkių regioninis parkas yra 650 m atstumu. Artimiausia kultūros vertybė – Raudondvario (Gulbinų Raudondvario) buvusio dvaro sodybos fragmentai nutolę apie 85 m atstumu vakarų kryptimi. Artimiausias gyvenamasis namas nuo kelio ašies yra 26 m atstumu.



Šiuo metu kelias yra II kategorijos, kelio plotis: dangos plotis – 9-9,5 m, sankasos plotis – 15 m. Ruožą planuojama rekonstruoti į 4 eismo juostas. Nuo rekonstruojamo ruožo pradžios iki 16,5 km pėsčiųjų-dviračių takas projektuojamas dešinėje kelio pusėje. Ties 16,5 km projektuojamas pėsčiųjų viadukas ir toliau nuo 16,5 km iki 17,13 km takas projektuojamas kairėje kelio pusėje (taip numatyta pagal Vilniaus rajono savivaldybės bendrąjį planą). Nuo 17,13 km iki ruožo pabaigos kelias rekonstruojamas pagal I kelio kategoriją. Sankasos plotis 26,5 m (lėtėjimo-greitėjimo juostų vietose ir stotelėse išplatėja iki 33,25 m). Ruožo pabaigoje, sankryžos ribose, projektuojami šaligatviai pėsčiųjų patekimui prie autobusų stotelių. Įrengiami apjungiamieji keliai, rekonstruojamos visos trys esamos sankryžos: sankryžoje su keliu Nr. 5256 Raudondvaris-Pašiliai (16,70 km) įrengiamos greitėjimo lėtėjimo juostos iš pagrindinio kelio A14 Vilnius-Utena, sankryžose su keliais Nr. 172 Raudondvaris-Giedraičiai-Molėtai (17,13 km) ir Nr. 108 Vievis-Maišiagala-Nemenčinė projektuojamos turbo žiedinės sankryžos (21,17 km). Visos esamos pralaidos keičiamos į naujas, ilgesnes. Ruožo pabaigoje ties 20,75 km esama vandens pralaida bus išardoma ir rengiama nauja gyvūnams, 18,4 km–18,5 km planuojama pralaida pėstiesiems. Vandeni planuojama nuvesti į pakelės griovius. Rekonstrukcijos metu bus iškiršta dalis medžių. Priešais 18,7 km kairėje kelio pusėje esančio gyvenamojo namo numatoma supilti 2 m aukščio pylimą ir ant jo pasodinti tankios augalijos juosta papildomam triukšmo sumažinimui. Statybos metu numatomas laikinas triukšmo padidėjimas dėl kelio statybinės įrangos darbo. Rekonstravimo metu susidarysiančios atliekos bus atiduodamos atliekas tvarkančioms įmonėms.

5¹. Planuojamos ūkinės veiklos poveikio Europos ekologinio tinklo „Natura 2000“ teritorijoms reikšmingumas

Planuojamos ūkinės veiklos ruožas nuo Europos ekologinio tinklo „Natura 2000“ teritorijos – Raudonosios pelkės nutolęs apie 3 km atstumu.

6. Pastabos ir pasiūlymai

Įvertinti, nagrinėjamoje teritorijoje, esančių medžių būklę ir pateikti jų tvarkymo ir apsaugos režimą. Miškų žemė galima tvarkyti tik pagal LR Miškų įstatymą (Žin., 1994, Nr. 96-1872; 2001, Nr. 35-1161). Įsigaliojus Konstitucinio Teismo 2009 m. birželio 22 d. nutarimui, kuriuo Teismas pripažino, kad Miškų įstatymo 11 straipsnio 1 dalis tiek, kiek joje nėra nustatyti išimtiniais laikytini miško žemės pavertimo kitomis naudmenomis atvejai arba (ir) kriterijai, pagal kuriuos tokie atvejai būtų nustatomi, prieštarauja Lietuvos Respublikos Konstitucijos 23, 54 straipsniams, konstituciniam teisinės valstybės principui, miško žemės paversti kitomis naudmenomis negalima, kol nėra Miškų įstatyme nustatytų išimtiniais laikytinų miško žemės pavertimo kitomis naudmenomis atvejų arba (ir) kriterijų.

7. Pagrindiniai motyvai, kuriais buvo remtasi priimant išvadą

7.1. Valstybinė saugomų teritorijų tarnyba pateikė 2010-10-22 išvada Nr. V3-10.7-1666 dėl Valstybinės reikšmės kelio A14 Vilnius-Utena ruožo 16,00-21,50 km rekonstravimo įsteigtoms ar potencialioms „Natura 2000“ teritorijoms reikšmingumo, kurioje nurodoma: „Planuojamos ūkinės veiklos įgyvendinimas negali daryti reikšmingo poveikio „Natura 2000“ teritorijose esančioms vertybėms ir šiuo atžvilgiu neprivaloma atlikti planuojamos ūkinės veiklos poveikio aplinkai vertinimo“.

7.2. Derlingas dirvožemio sluoksnis numatytas nuimti ir panauduoti teritorijos gerbūviui atstatyti.

7.3. Įgyvendinus projektą, pagerės eismo sąlygos, sumažės oro tarša bei triukšmas.

7.4. Rekonstravimo metu susidarysiančios atliekos bus atiduodamos atliekas tvarkančioms įmonėms.

8. Priimta atrankos išvada

Valstybinės reikšmės kelio A14 Vilnius-Utena ruožo 16,00-21,50 km rekonstravimui poveikio aplinkai vertinimas neprivalomas. Apie šią atrankos išvadą, planuojamos veiklos organizatorius (užsakovas), pagal LR Aplinkos ministro 2005-07-15 įsakymu Nr. D1-370 patvirtintą Visuomenės informavimo ir dalyvavimo planuojamos ūkinės veiklos poveikio aplinkai vertinimo procese tvarka (Žin., 2005, Nr. 93-3472; Žin., 2008, Nr. 143-5750; 2010, Nr. 2-81) privalo informuoti visuomenę. Užsakovas ar poveikio aplinkai vertinimo rengėjas turi raštu informuoti atsakingą instituciją apie pranešimo paskelbimą minėtame tvarkos apraše nurodytuose visuomenės informavimo priemonėse.

Direktoriaus pavaduotojas

Juozas Dautartas

3. Priedas

PŪV poveikio „Natura 2000“ teritorijoms išvada (2010-10-22, Nr. V3-10.7-1666)

6-2010-67



VALSTYBINĖ SAUGOMŲ TERITORIJŲ TARNYBA PRIE APLINKOS MINISTERIJOS

Valstybės biudžetinė įstaiga, A. Juozapavičiaus g. 9, LT-09311 Vilnius,
tel. (8 5) 272 3284, faks. (8 5) 272 2572, el. p. vsst@vsst.lt <http://www.vsst.lt>,
Duomenys kaupiami ir saugomi Juridinių asmenų registre, kodas 188724381

UAB „Infraplanas“
K. Donelaičio 55-2
LT-44245 Kaunas

2010-10-22
2010-10-15

Nr. V3-10.7-1666
Nr. S-2010-29

DĖL PLANUOJAMOS ŪKINĖS VEIKLOS ĮGYVENDINIMO POVEIKIO ĮSTEIGTOMS AR POTENCIALIOMS „NATURA 2000“ TERITORIJOMS REIKŠMINGUMO IŠVADOS

Planuojamos ūkinės veiklos pavadinimas: Valstybinės reikšmės magistralinio kelio A14 Vilnius- Utena ruožo nuo 16,00 iki 21,50 km rekonstravimas.

Planuojamos ūkinės veiklos organizatorius (užsakovas): Lietuvos automobilių kelių direkcija prie Susisiekimo ministerijos, J.Basanavičiaus g. 36/2, LT-03109 Vilnius; tel.: (8-5) 232 9600, faks.: (8-5) 232 9609, el. p.: lakd@lakd.lt.

Planuojamos ūkinės veiklos poveikio aplinkai vertinimo dokumentų rengėjas: Uždaroji akcinė bendrovė „Infraplanas“. K. Donelaičio g. 55-2, Kaunas LT-44245; tel.: (8-37) 407 548, faks.: (8-37) 407 549, el. p.: info@infraplanas.lt.

Įsteigtų ar potencialių „Natura 2000“ teritorijų, kurioms galimas poveikis buvo nagrinėtas, pavadinimai bei jų pagrindinės vertybės:

Raudonoji bala (LTVIN0006) – buveinių apsaugai svarbi teritorija (plotas 134,9 ha), kurioje saugomos Europos Bendrijos svarbos buveinės – aktyvios aukštapelkės ir pelkiniai miškai. Rekonstruojamas kelio ruožas apie 3 km nutolęs nuo šios teritorijos.

Trumpas planuojamos ūkinės veiklos aprašymas:

Projekte numatoma rekonstruoti 5,5 km jau esamo A14 kelio vietoje ir jo gretimybėje Vilniaus rajono savivaldybėje, Riešės seniūnijoje. Šiuo metu kelias yra II kategorijos, kelio plotis: dangos plotis – 9-9,5 m, sankasos plotis – 15 m. Planuojama esamą II kategorijos kelią rekonstruoti iki 4 eismo juostų su skiriamąja juosta ir pėsčiųjų-dviračių taku (taip pat, kaip ir planuojamo rekonstruoti ruožo pradžioje esančiame kelyje). Numatomas dangos plotis pagal I-ą kategoriją – 20,5 m, numatomos naujos sankasos su pėsčiųjų-dviračių taku plotis apie 40 m. Viso projektui reikės apie 14 ha naujos žemės ploto. Papildoma žemė bus gaunama, keičiant miškų ir žemės ūkio naudmenų paskirtį į infrastruktūros. Tikslūs žemių kiekiai bus žinomi techninio projekto parengimo metu.

Veiklos elementai, galintys sukelti reikšmingą poveikį įsteigtoms ar potencialioms „Natura 2000“ teritorijoms: nėra (planuojamos veiklos vieta nuo artimiausios „Natura 2000“ teritorijos nutolusi apie 3 km).

Išvada: Planuojamos ūkinės veiklos įgyvendinimas negali daryti reikšmingo poveikio „Natura 2000“ teritorijose esančioms vertybėms ir šiuo atžvilgiu neprivaloma atlikti planuojamos ūkinės veiklos poveikio aplinkai vertinimo.

Atkreipiame dėmesį, kad Lietuvos Respublikos Vyriausybės 2010-04-14 nutarimu Nr. 411 (Žin., 2010, Nr. 44-2127) valstybinio Europos centro kraštovaizdžio draustinio pavadinimas pakeistas į pavadinimą „Valstybinis Girijos kraštovaizdžio draustinis“ bei patvirtintos valstybinio Girijos kraštovaizdžio draustinio ribos. Prašome pataisyti šią informaciją kelio A14 rekonstravimo schemeje.

Ateityje grafiniuose medžiagoje prašome naudoti naujausius Saugomų teritorijų valstybės kadastro duomenis, kuriuos neatlygintai teikia Valstybinė saugomų teritorijų tarnyba prie Aplinkos ministerijos.

Direktorė

Rūta Baškytė

4. Priedas

Specialiojo plano patvirtinimo sprendimas (2011-10-21, Nr. T3-403) ir trasos planas, M 1:2500

UAB „Kelprojektas“
Vilniaus padalinys
Intigailo g. 11B
LT 05 228 Vilnius



VILNIAUS RAJONO SAVIVALDYBĖS TARYBA

SPRENDIMAS

DĖL VALSTYBINĖS REIKŠMĖS MAGISTRALINIO KELIO NR. A14 VILNIUS – UTENA NUO 16,00 KM IKI 21,50 KM RUOŽO, ESANČIO RIEŠĖS SEN., VILNIAUS R., SPECIALIOJO PLANO PATVIRTINIMO

2011 m. spalio 21 d. Nr. T3-403
Vilnius

Vadovaudamasi Lietuvos Respublikos teritorijų planavimo įstatymo (Žin., 1995, Nr. 107-2391; 2004, Nr.21-617) 4 str. 2 d. 5 p., 14 str. 1 p., 15 str. 1 d. 7 p., 16 str. 4 d., 18 str. 4 d., remdamasi Lietuvos automobilių kelių direkcijos prie Susisiekimo ministerijos 2010-05-26 pavedimo sutartimi Nr. S-246 ir apsvarsčiusi UAB „Kelprojektas“ 2011-09-28 prašymą Nr. A34-6621 bei pateiktą specialųjį planą, Vilniaus rajono savivaldybės taryba nusprendžia:


1. Patvirtinti valstybinės reikšmės magistralinio kelio Nr. A14 Vilnius – Utena nuo 16,00 km iki 21,50 km ruožo, esančio Riešės sen., Vilniaus r., specialųjį planą.
2. Šį sprendimą skelbti vietinėje spaudoje.
3. Šis sprendimas įsigalioja kitą dieną nuo jo paskelbimo vietinėje spaudoje.
4. Įpareigoti Bendrąjį skyrių šį sprendimą pasirašytinai įteikti visiems sprendime minimiems asmenims arba jiems išsiųsti registruotu paštu, išsiųsti vietinės spaudos redakcijai ir teritorijų planavimo dokumentų registro tvarkytojui.

Savivaldybės merė



Marija Rekst

Parengė
Architektūros ir teritorijos planavimo
skyriaus vedėjo pavaduotoja
A. Ercmonatė

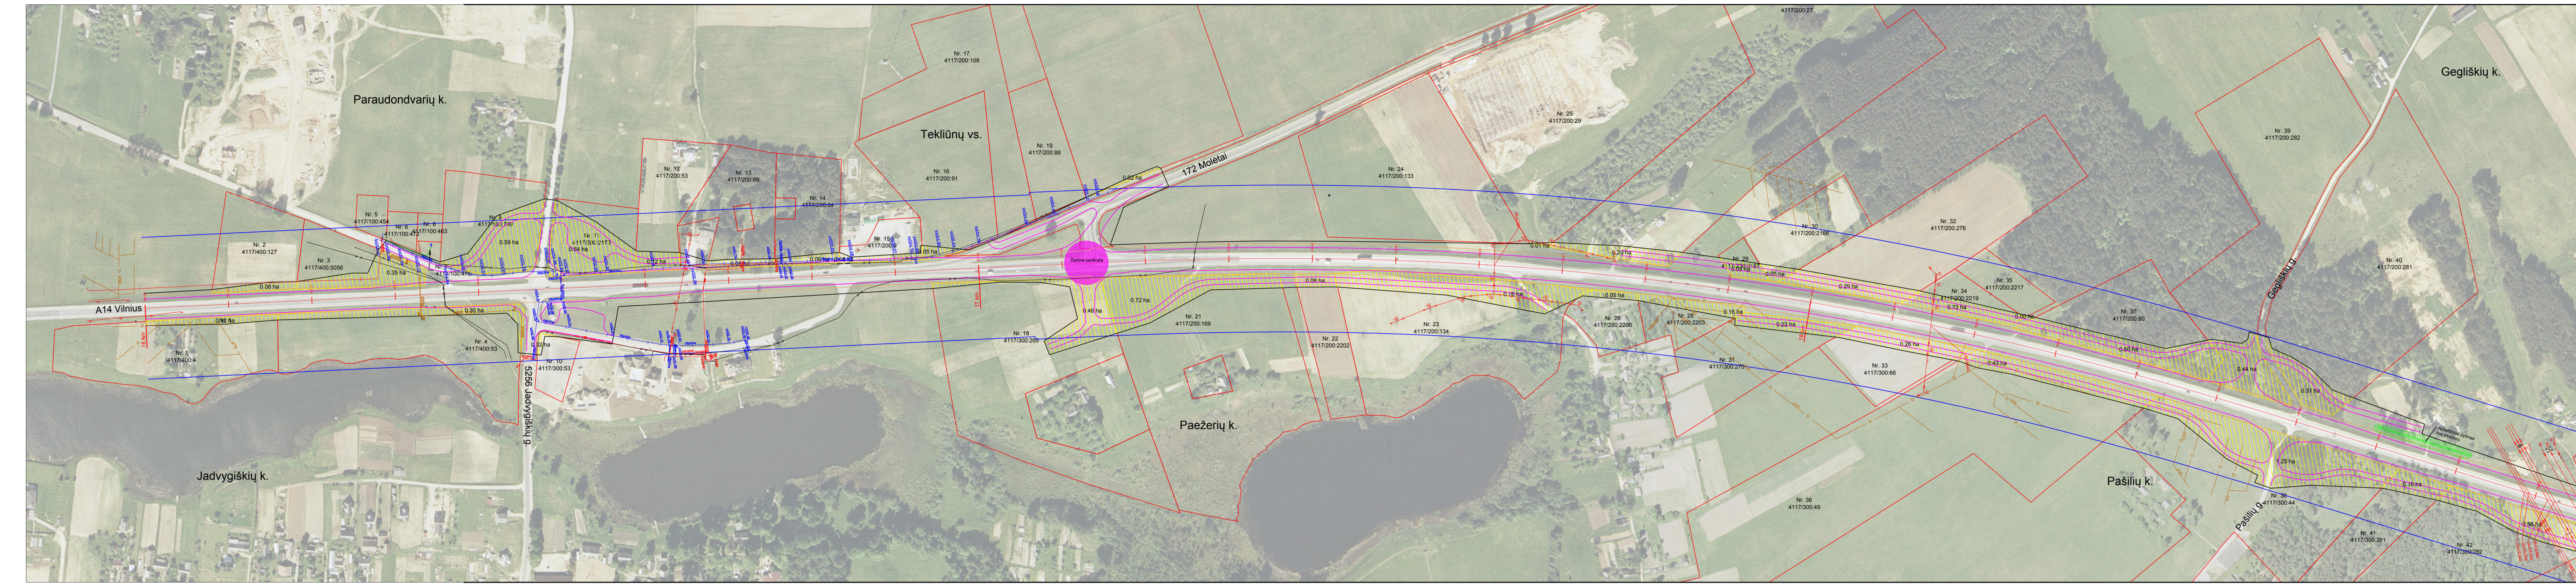

Sudarėtojas
Rūta Štikonienė
Ana Kotvickė
2011-02-18 sklyf-
2011-02-18

Suderinta
Vilniaus rajono žemėtvarka
Laimas Džindžiulis
2011-02-18









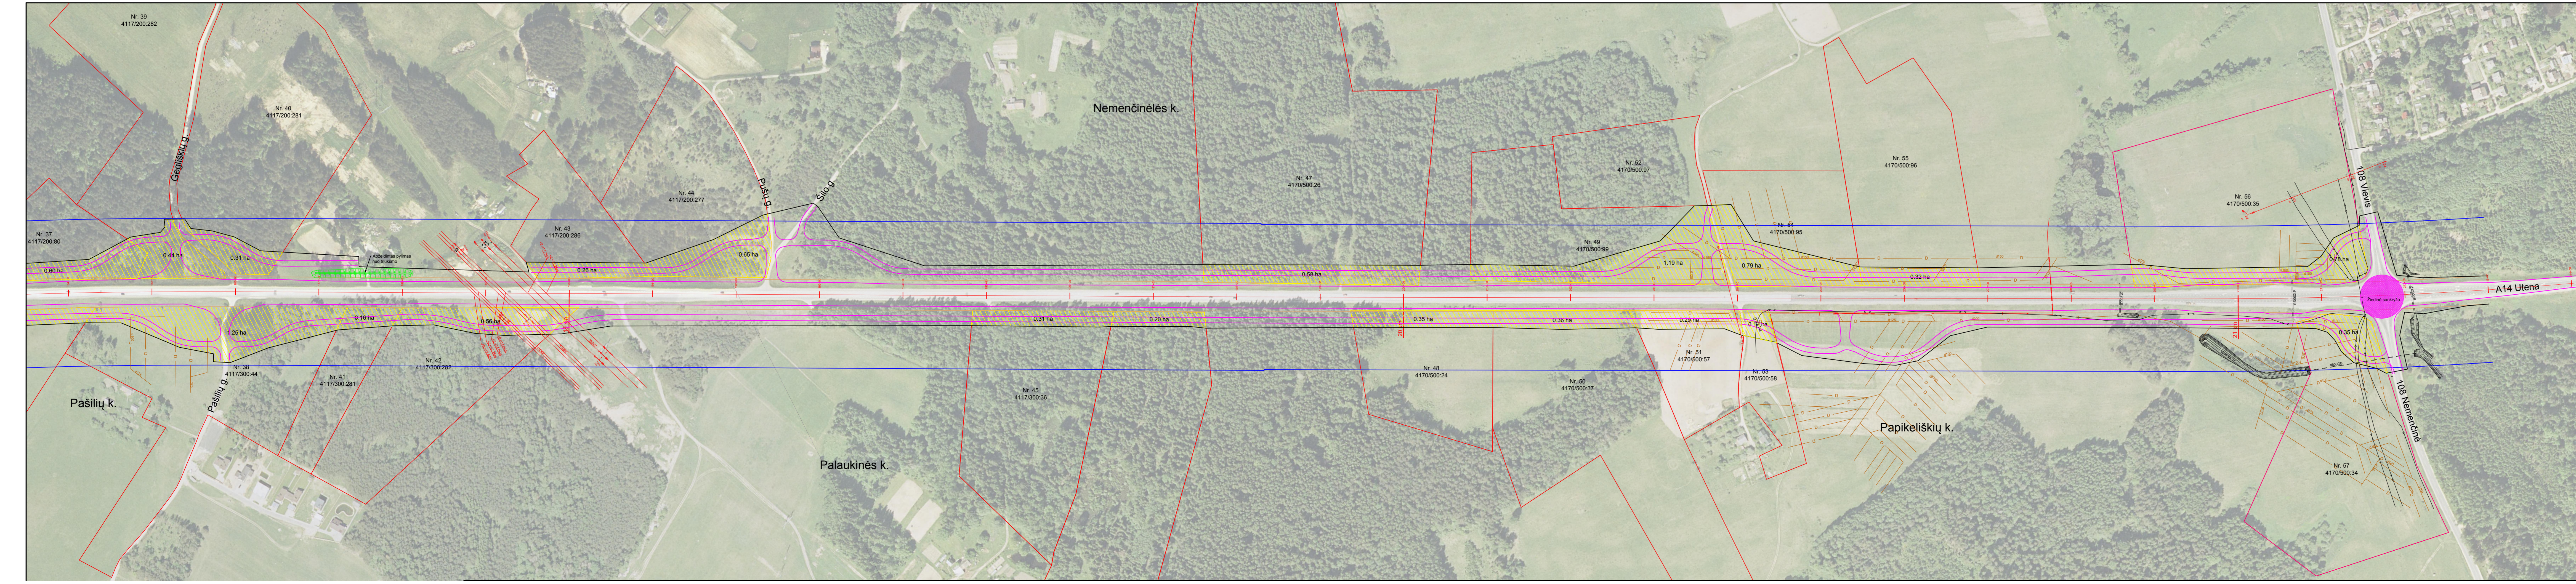

Sudarėtojas
Rūta Štikonienė
Ana Kotvickė
2011-02-18 sklyf-
2011-02-18

Suderinta
Vilniaus rajono žemėtvarka
Laimas Džindžiulis
2011-02-18








