


SUTARTINIAI ŽYMĖJIMAI

	PROJEKTUOJAMAS PASTATAS
	MD PIRMOS KLASĖS VIETOVĖS RIBA
	STATYBOS RIBA
	LEIDŽIAMA STATINIŲ STATYBOS ZONA
	ĮVAŽIAVIMAS IR IŠVAŽIAVIMAS IŠ SKLYPO
	ESAMOS/PLANUOJAMOS ŽEMĖS SKLYPŲ RIBOS
	GATVĖS RAUDONOSIOS LINIJOS
	PLANUOJAMOS GATVĖS VAŽIUOJAMOSIOS DALIES RIBOS
	MAŽIAUSIAS ATSTUMAS IKI PASTATŲ MAGISTRALINIO DUJOTIEKIO I KLASĖS VIETOVĖJE (NUSTATYTA PAGAL GALIOJANTĮ DETALŲJ PLANĄ)
	MAGISTRALINIO DUJOTIEKIO APSAUGOS ZONA (PAGAL SPEC. ŽEMĖS IR MIŠKO NAUDOJIMO SĄLYGAS)
	MAGISTRALINIO DUJOTIEKIO VAMZDYNAS
	AUKŠTOS ĮTAMPOS ELEKTROS LINIJOS APSAUGOS ZONA
	KELIO APSAUGOS ZONA 70m
	MIŠKO NAUDMENOS

Pastaba:
 Magistralinio dujotiekio vamzdyno susikirtimo su visų kategorijų automobilių keliais vietose iš abiejų pusių pastatomi ženklai „Sustoti draudžiama“ (Kelių eismo taisyklių, patvirtintų Lietuvos Respublikos Vyriausybės 2002 m. gruodžio 11 d. nutarimu Nr. 1950 (Žin., 2003, Nr. 7-263; 2008, Nr. 88-3530) (toliau – KET), 1 priedo 6 punkto ženklas Nr. 332) su papildoma lentele „Galiojimo zona į priekį“ (KET 1 priedo 14 punkto papildoma lentelė Nr. 806), nurodant ženklo galiojimo zoną 600 metrų (po 300 m į abi puses nuo sankirtos).

<p>UAB FlexiForma Tiltų g. 15 VILNIUS LT-01101 i.k. 303058995 tel. +370 68625447, +370 698 88129 biuras@flexiforma.lt</p>	Projekto pavadinimas: SANADĖLIO KADRIŠKIŲ K., VILNIAUS M. SAV. STATYBOS PROJEKTAS Skl.kad.nr. 0101/0165:320			
	dir. L. Savičius			
A1142, NKPA1541 A1617	PV R. Savičiūnė ARCH. Linas Žickis	Pastato išdėstymo schema M1:2500	Laida 0	
PP	UŽSAKOVAS: UAB „IBC logistika“	FLX 074-2017-PP-BR-01	Lapas 1	Lapų 38

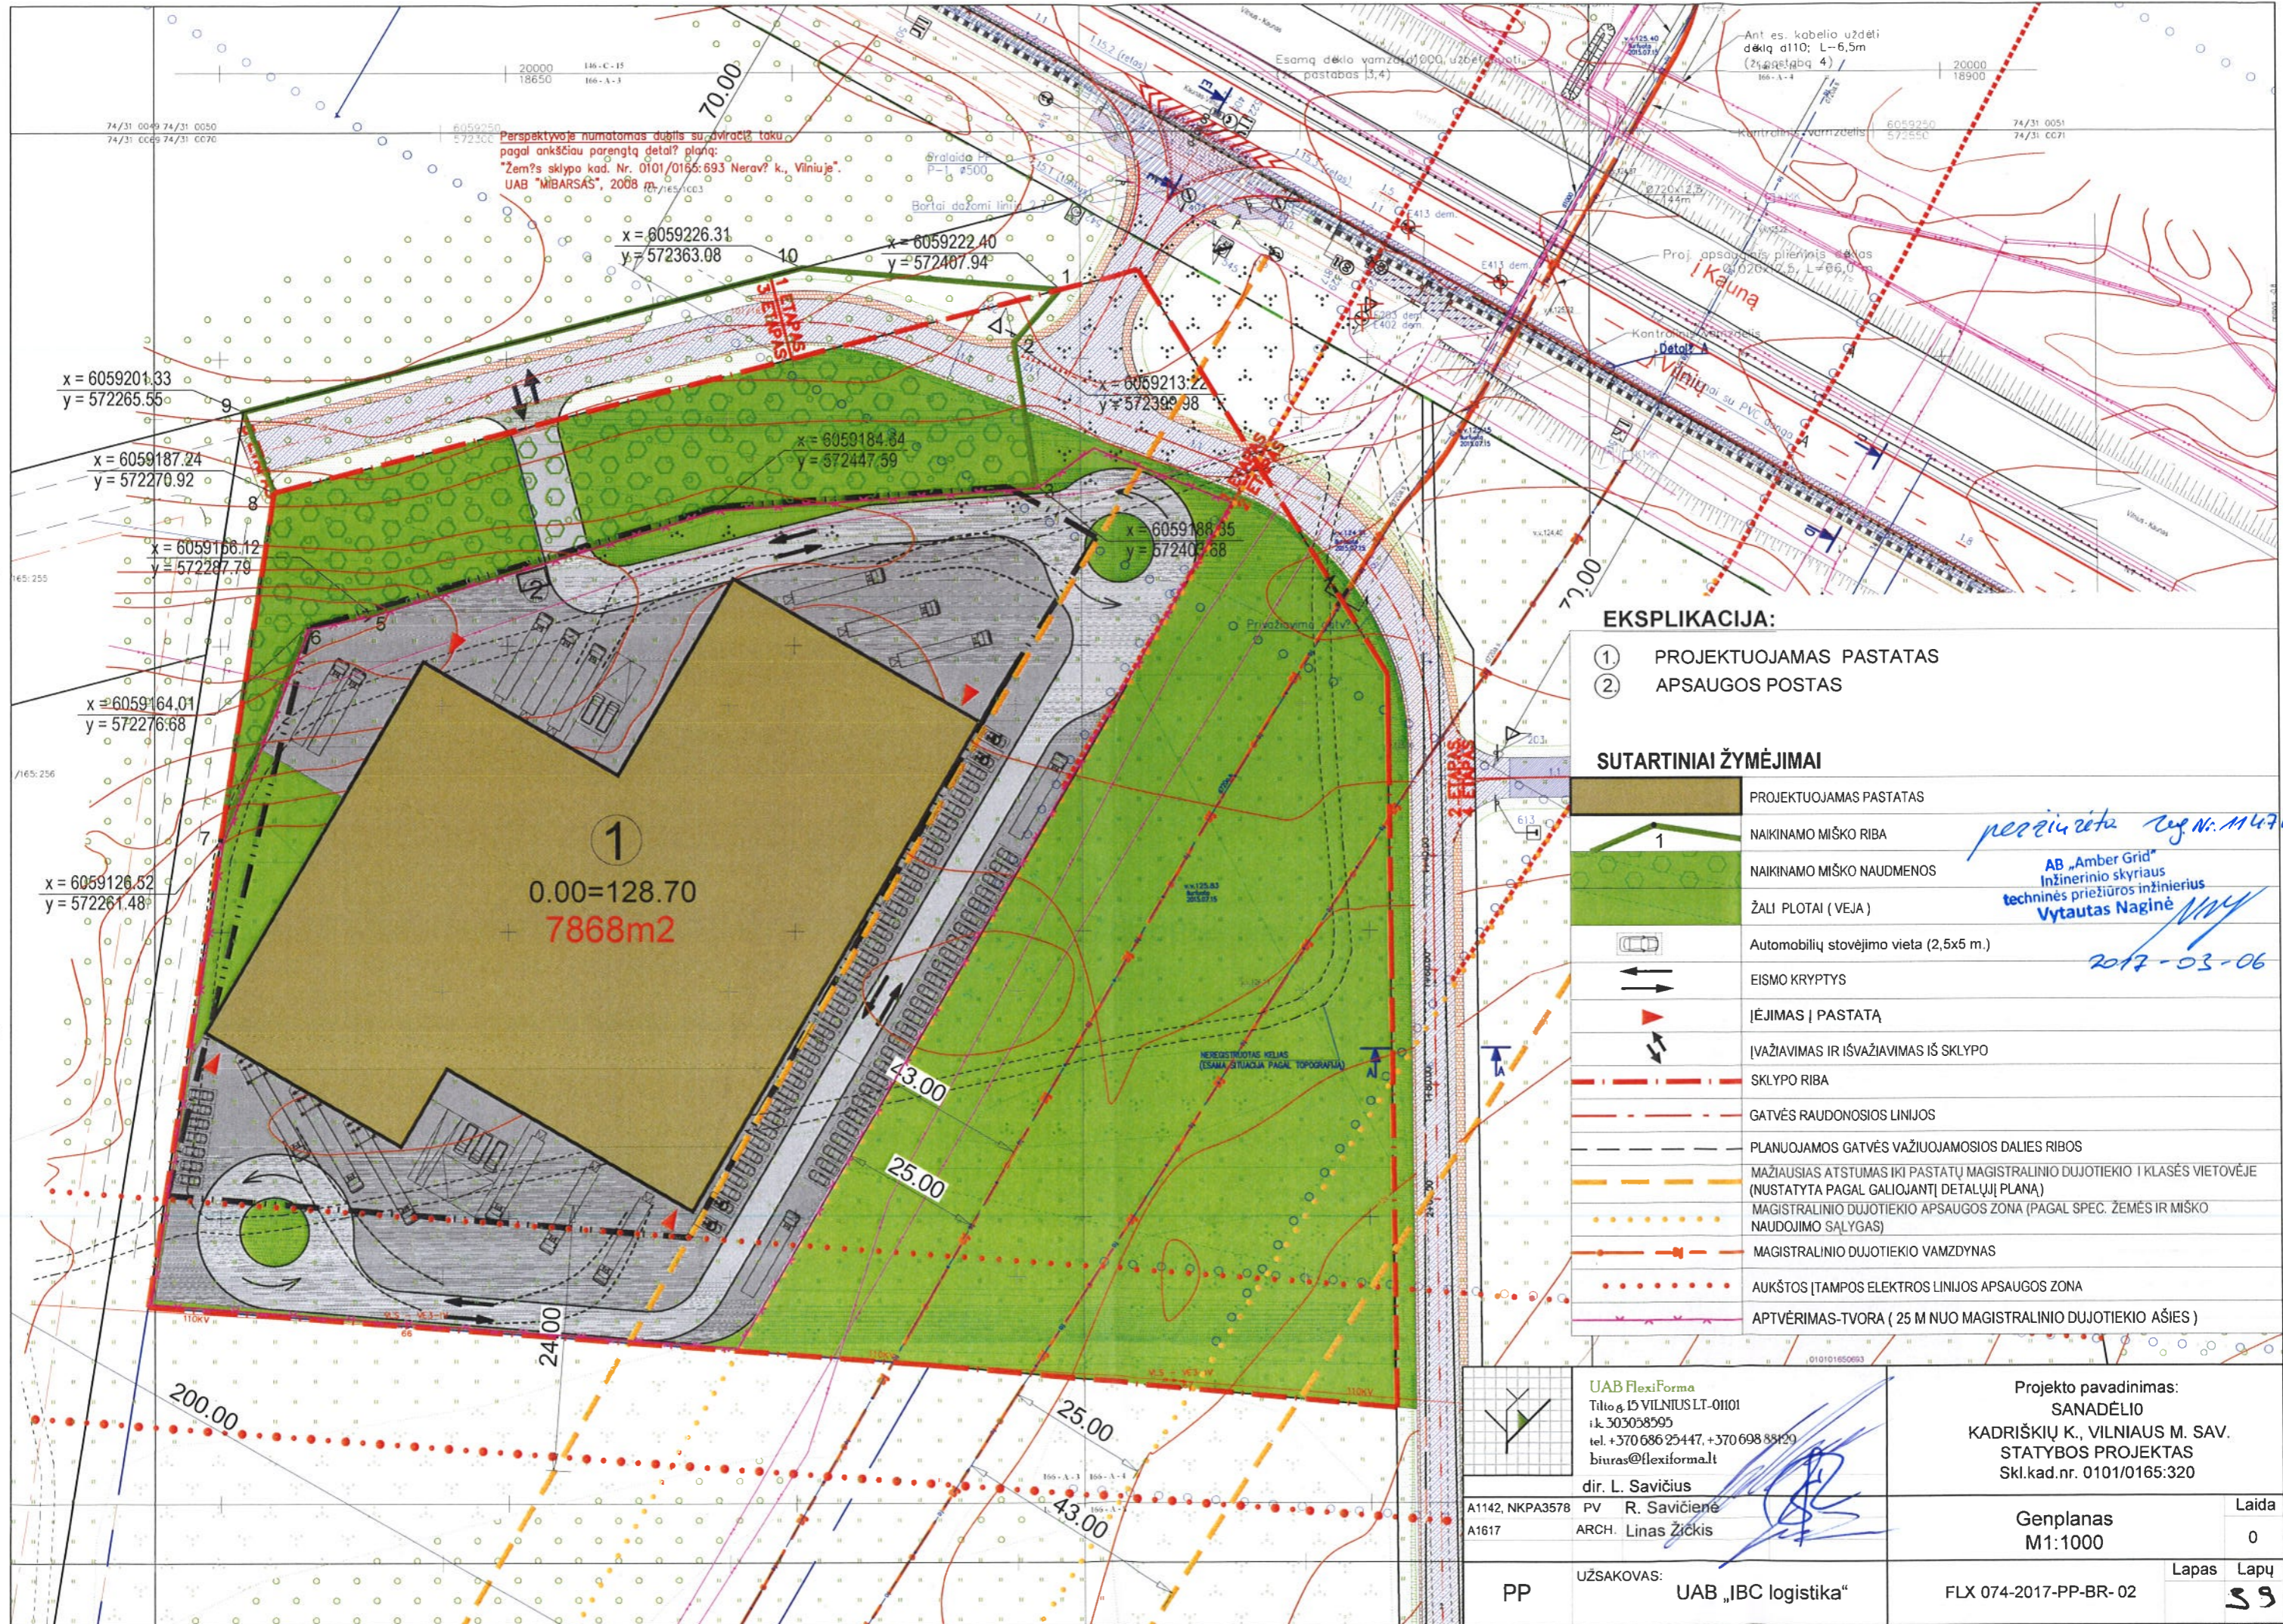

Perspektyvoje numatomas dubilis su atviračiu taku pagal ankščiau parengtą detalų planą: "Žemės sklypo kad. Nr. 0101/0165:693 Neravų k., Vilniuje". UAB "MIBARSAS", 2008 m.

EKSPLIKACIJA:

- ① PROJEKTUOJAMAS PASTATAS
- ② APSAUGOS POSTAS

SUTARTINIAI ŽYMĖJIMAI

	PROJEKTUOJAMAS PASTATAS
	NAIKINAMO MIŠKO RIBA
	NAIKINAMO MIŠKO NAUDMENOS
	ŽALI PLOTAI (VEJA)
	Automobilių stovėjimo vieta (2,5x5 m.)
	EISMO KRYPTYS
	ĮĖJIMAS Į PASTATĄ
	ĮVAŽIVIMAS IR IŠVAŽIVIMAS IŠ SKLYPO
	SKLYPO RIBA
	GATVĖS RAUDONOSIOS LINIJOS
	PLANUOJAMOS GATVĖS VAŽIUOJAMOSIOS DALIES RIBOS
	MAŽIAUSIAS ATSTUMAS IKI PASTATŲ MAGISTRALINIO DUJOTIEKIO I KLASĖS VIETOVĖJE (NUSTATYTA PAGAL GALIOJANTĮ DETALŲJĮ PLANĄ)
	MAGISTRALINIO DUJOTIEKIO APSAUGOS ZONA (PAGAL SPEC. ŽEMĖS IR MIŠKO NAUDOJIMO SĄLYGAS)
	MAGISTRALINIO DUJOTIEKIO VAMZDYNAS
	AUKŠTOS ĮTAMPOS ELEKTROS LINIJOS APSAUGOS ZONA
	APTĖRIMAS-TVORA (25 M NUO MAGISTRALINIO DUJOTIEKIO AŠIES)

persiųrta reg.N: M47V
 AB „Amber Grid“
 Inžinerinio skyriaus
 techninės priežiūros inžinierius
 Vytautas Naginė
 2017-03-06

UAB FlexiForma
 Tiltų g.15 VILNIUS LT-01101
 t.k. 303058595
 tel. +370 686 25447, +370 698 88129
 biuras@flexiforma.lt

dir. L. Savičius
 PV R. Savičiene
 ARCH. Linas Žickis

Projekto pavadinimas:
 SANADĖLIO
 KADRIŠKIŲ K., VILNIAUS M. SAV.
 STATYBOS PROJEKTAS
 Skl.kad.nr. 0101/0165:320

Genplanas
 M1:1000

Laida
 0

Lapas Lapų
 PP 33

A1142, NKPA3578
 A1617

UŽSAKOVAS:
 UAB „IBC logistika“

FLX 074-2017-PP-BR-02