



SITUACIJOS SCHEMA

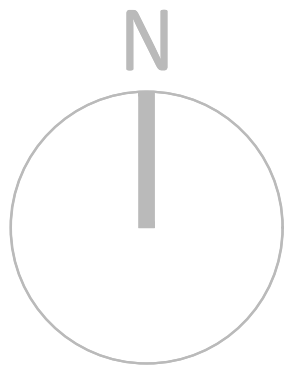

SKLYPO DALIS, TVARKOMA ANKŠCIAU
PARENGTU PROJEKTU NR. 429-48-TP-SP

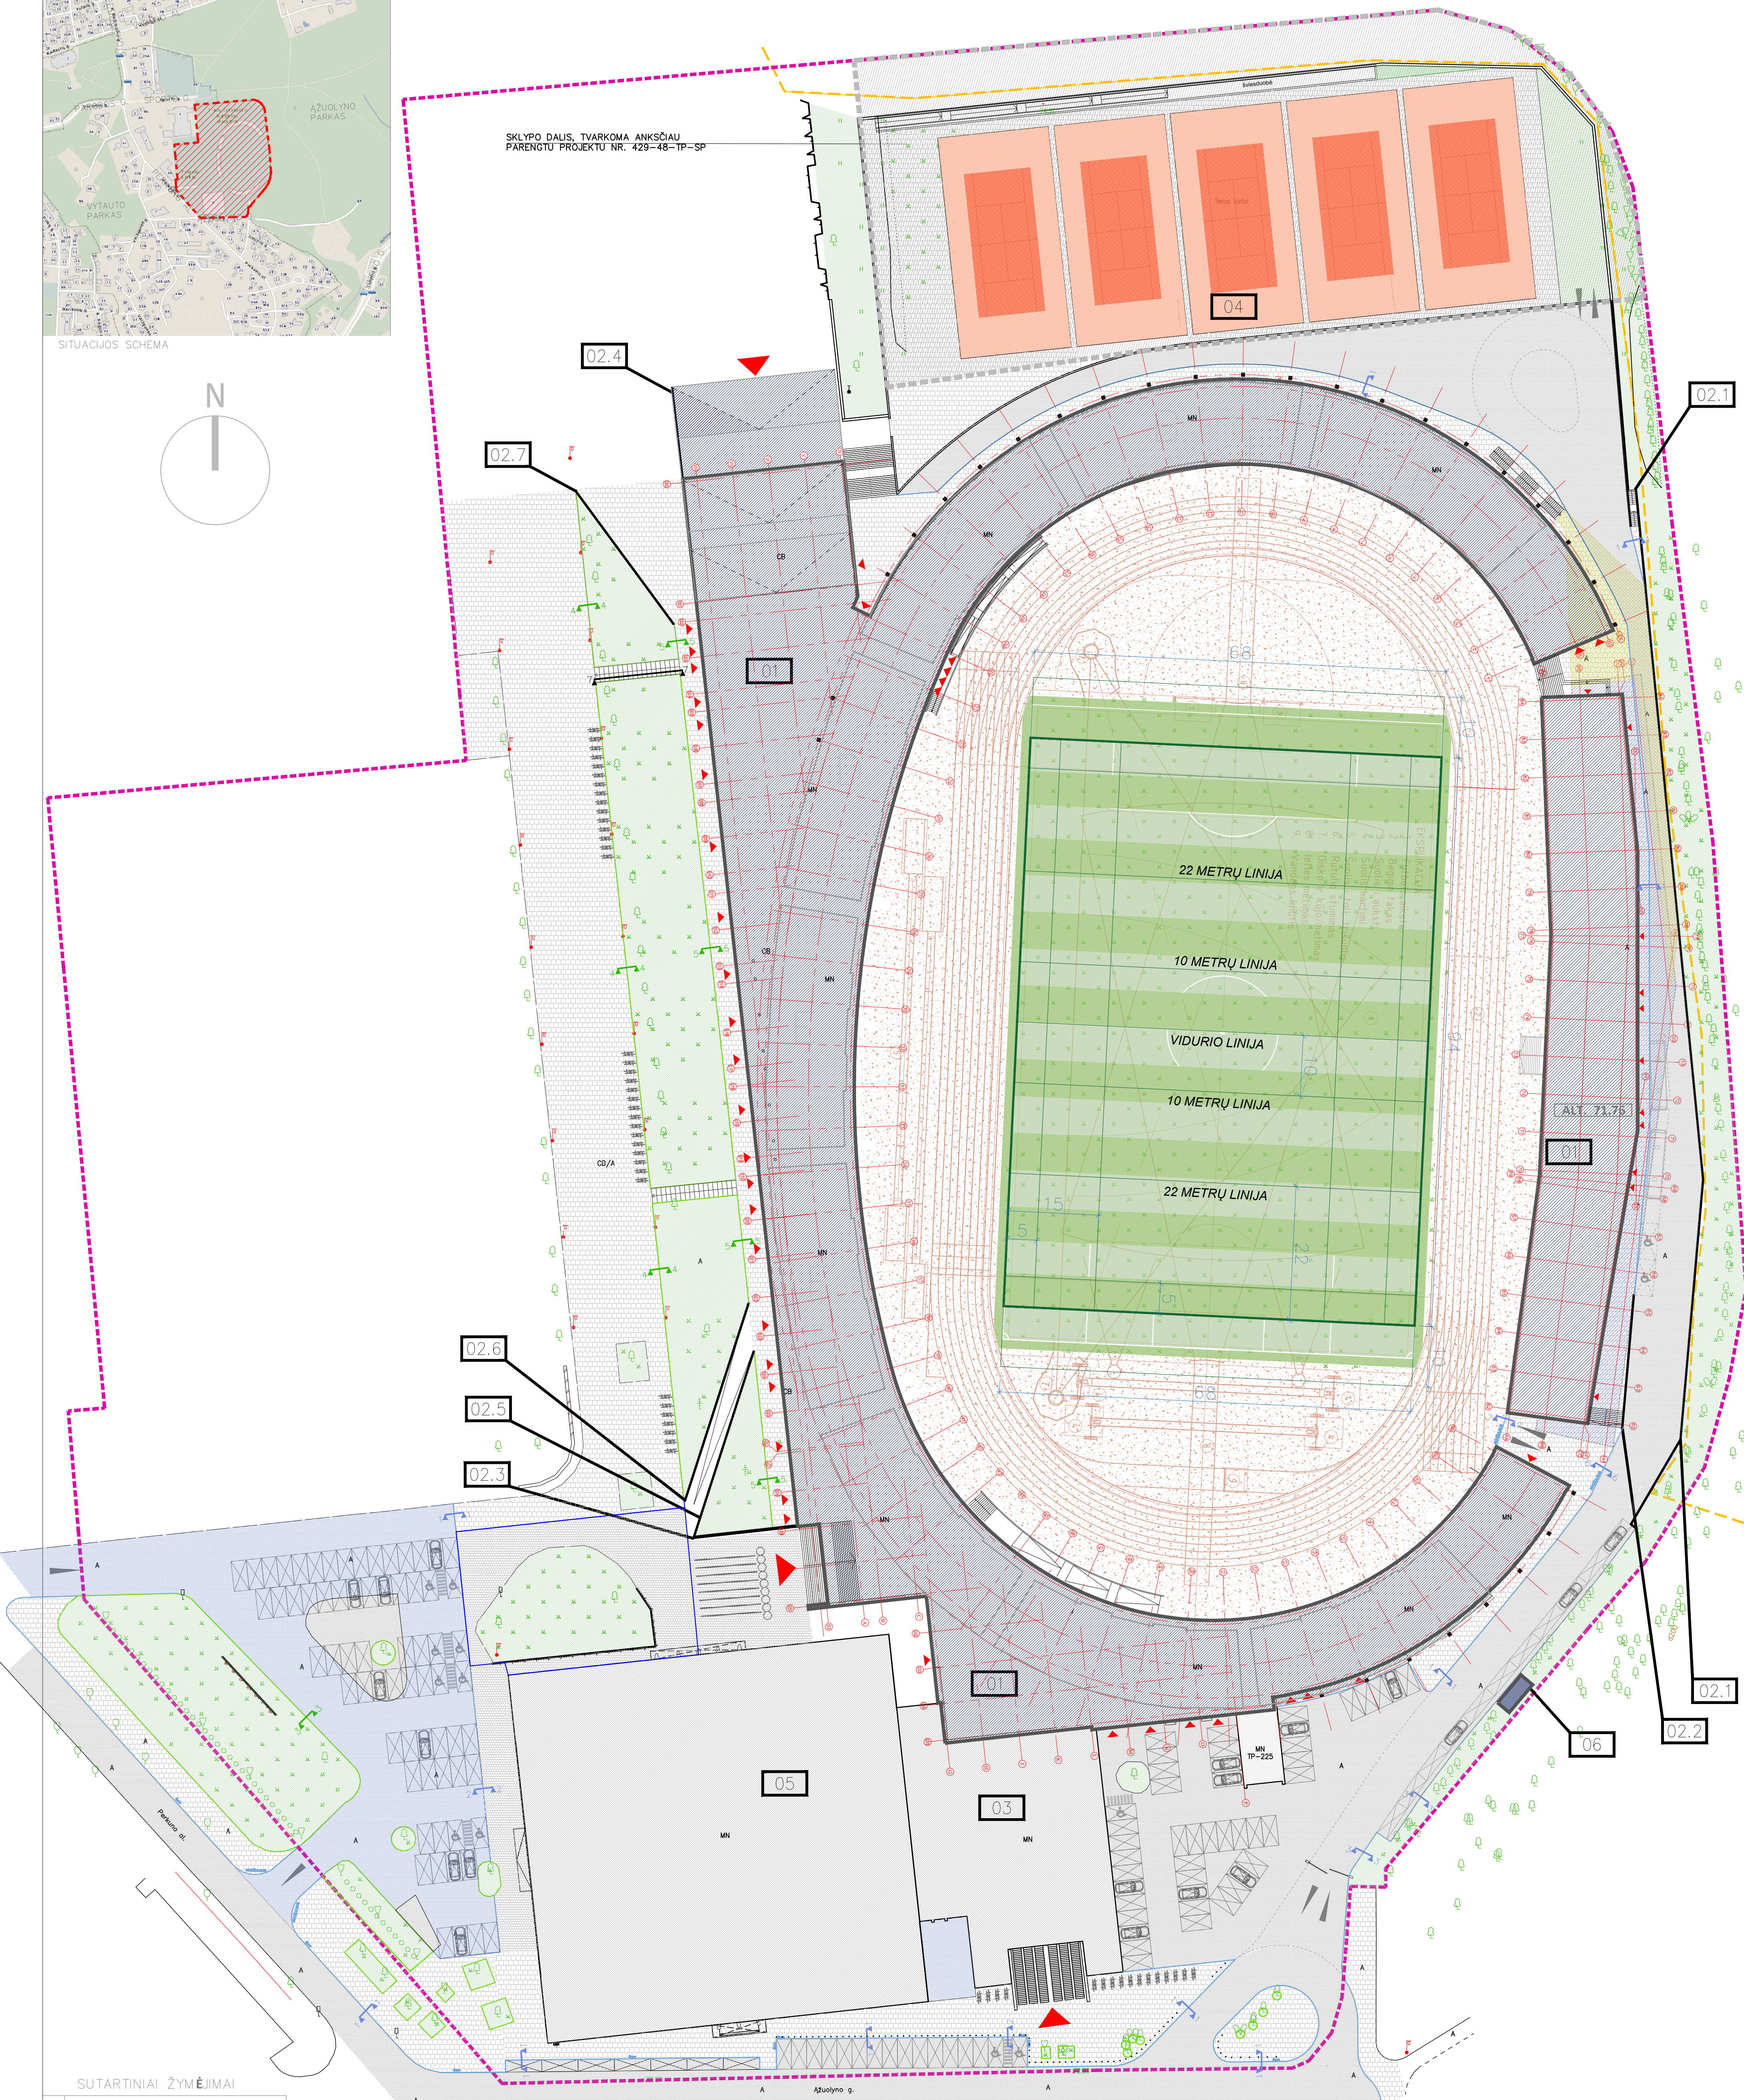

SUTARTINIAI ŽYMĖJIMAI

	SKLYPO RIBA
	NATURA 2000 ZONA
	REKONSTRUOJAMI IR NAUJI PASTATAI
	ESAMI PASTATAI
	PROJEKTUOJAMA TERASA
	(I) (IS) VAŽIAVIMAS Į SKLYPĄ
	PATEKIMAS Į PASTATĄ
	VEJA
	PROJEKTUOJAMOS BETONINĖS PĖSČIŲJŲ TRINKELĖS
	ATSTATOMOS BETONINĖS PĖSČIŲJŲ TRINKELĖS
	ATSTATOMA ASFALTO DANGA
	ASFALTAS (ESAMA DANGA)
	PROJEKTUOJAMAS VEJOS BORTAS
	PROJEKTUOJAMAS GATVĖS BORTAS
	PROJEKTUOJAMAS NUOŽULNIUS GATVĖS BORTAS
	ATRAMINĖ SIENA

EKSPLIKACIJA

- 01. REKONSTRUOJAMAS SPORTO PASKIRTIES PASTATAS
- 02.1. NAUJAI PLANUOJAMA ATRAMINĖ SIENA
- 02.2. NAUJAI PLANUOJAMA ATRAMINĖ SIENA
- 02.3. NAUJAI PLANUOJAMA ATRAMINĖ SIENA
- 02.4. NAUJAI PLANUOJAMA ATRAMINĖ SIENA
- 02.5. NAUJAI PLANUOJAMA ATRAMINĖ SIENA
- 02.6. NAUJAI PLANUOJAMA ATRAMINĖ SIENA
- 02.7. NAUJAI PLANUOJAMA ATRAMINĖ SIENA
- 03. REMONTUOJAMAS GARAŽŲ PASKIRTIES PASTATAS
- 04. AUTOMOBILIŲ SAUGYKLOS SU TENISO AIKŠTŲNU PASTATAS
- 05. ESAMAS SPORTO HALĖS PASTATAS IUIP
- 06. DYZELINIS ELEKTROS GENERATORIUS

PAGAL ANKŠCIAU PARENGTĄ PROJEKTĄ (NR. 429-48-TP)