


7 priedas
Sklypo plano brėžinys su sanitarinės apsaugos zonos schema




SKLYPO PLANAS M1:500

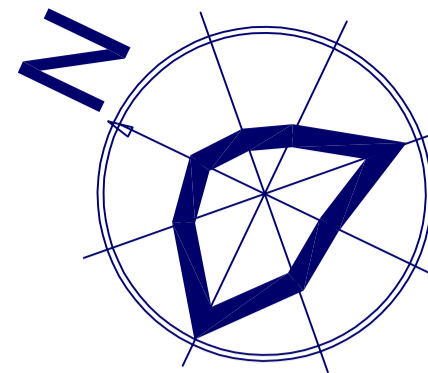

PAGRINDINIAI RODIKLIAI

Pavadinimas	Mato vienetai	Kiekis prieš rekonstr.	Kiekis po rekonstr.	Pastabos
I. SKLYPAS				
1. sklypo plotas	ha	1076.9886	1076.9886	
1. sklypo užstatymo intensyvumas	%	45.2204	45.2206	
1. sklypo užstatymo tankis	%	leistinas 80	leistinas 80	
II SKYRIUS				
1. Pastato paskirties rodikliai (gamybos, kitos planuojamos ūkinės veiklos, pastatų aprašas, būty, veisų, kvai, bendros ir aptarnaujamų žmonių skaičius, kit rodikliai)				
GAMYB. PASKIRT. PASTATAI		1	1	
2. Pastato bendrasis plotas.*				
Tame skaičiuje:	m ²	4001,13	4835,63	
Gamybinės dalies		4001,13	4001,13	
Administracinės dalies		-	834,50	
3. Pastato pagrindinis plotas.*				
Tame skaičiuje:	m ²	3945,98	4620,00	
Gamybinės dalies		3945,98	3945,98	
Administracinės dalies		-	675,29	
4. Pastato tūris.*				
Tame skaičiuje:	m ³	49148,00	52823,00	
Gamybinės dalies		49148,00	3679,00	
Administracinės dalies		-	-	
5. Aukštų skaičius.*				
Tame skaičiuje:	m	1	3	(tuo žemes paviršius)
6. Pastato aukštis.*				
Tame skaičiuje:	m	14,0	14,00	
Gamybinės dalies		14,0	14,00	
Administracinės dalies		-	11,50	
8. Energinio naudingumo klasė				
Tame skaičiuje:		nenormuojama	nenormuojama	
Gamybinės dalies		nenormuojama	nenormuojama	
Administracinės dalies		-	-	
9. Pastato (patalpų) akustinio komforto sąlygų klasė				
Tame skaičiuje:		C	C	
Gamybinės dalies		C	C	
Administracinės dalies		-	-	
10. Statinio atsparumo ugniai laipsnis				
Tame skaičiuje:		I	II	
Gamybinės dalies		I	II	
Administracinės dalies		-	-	
11. Kiti papildomi pastato rodikliai				
		-	-	

SITUACIJOS SCHEMA

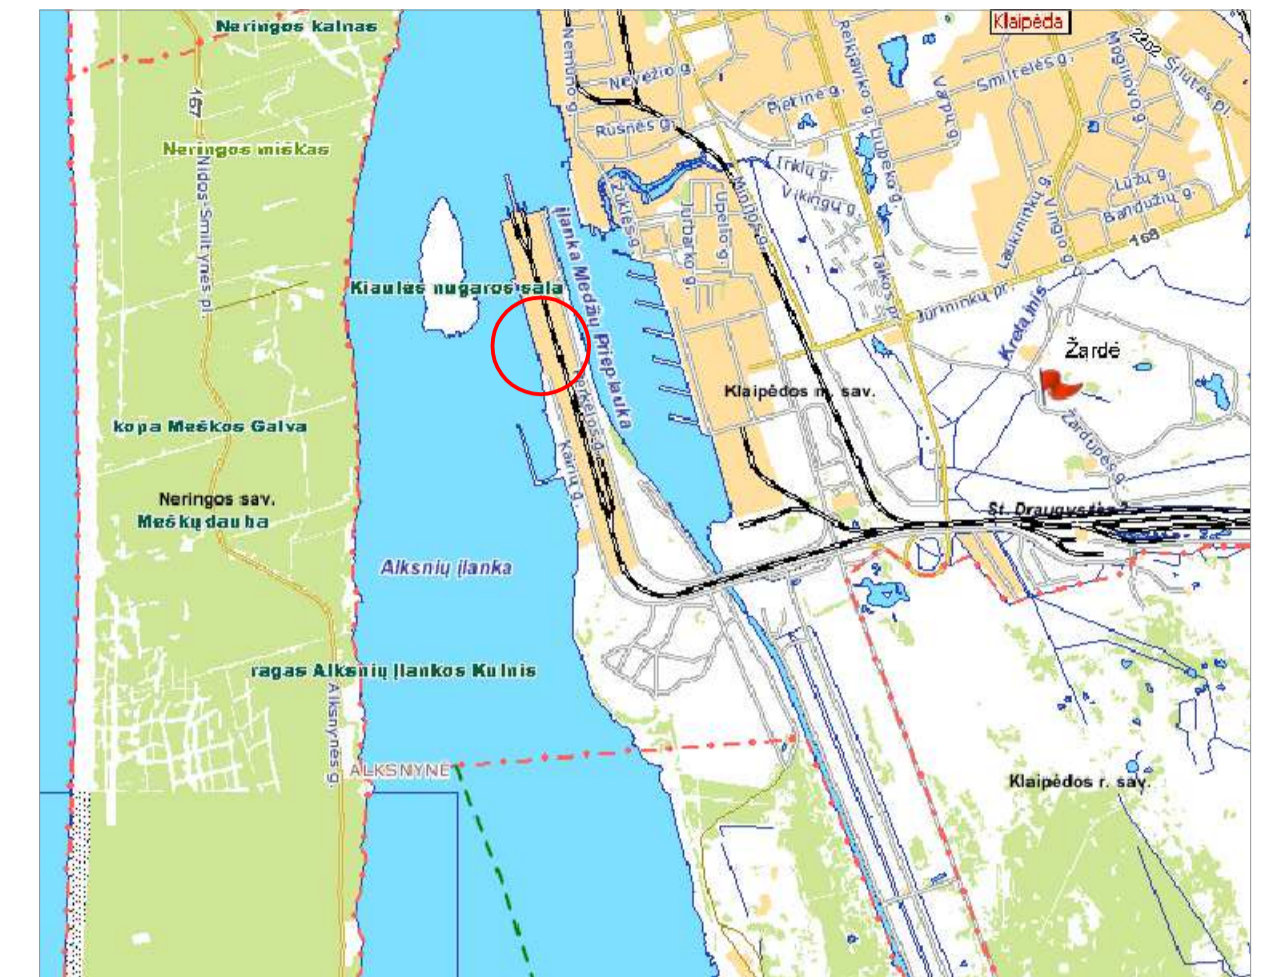

SITUACIJOS BENDRAS VAIZDAS



SUTARTINIAI ŽYMĖJIMAI


[Symbol]	ESAMI STATINIAI
[Symbol]	REKONSTRUOJAMI STATINIAI
[Symbol]	PRISTATOMOS STATINIO DALYS
[Symbol]	TVARKOMOS DALIES RIBOS
[Symbol]	PROJEKTUOJAMI ĮĖJIMAI IR VAŽOS PASTATUS
[Symbol]	ESAMŲ IR PROJEKTUOJAMŲ ĮVAŽIOMIŠVAŽIAVIMO VIETA
[Symbol]	ESAMI STATINIAI
[Symbol]	TRINKELIŲ DANGA
[Symbol]	ŽALI PLOTAI (VEJAI)
[Symbol]	ESAMA BETONO DANGA
[Symbol]	ESAMA ASFALTO DANGA
[Symbol]	NUOMOJAMŲ SKLYPŲ RIBOS
[Symbol]	TVARKOMOS GAMYBINĖS TERITORIJOS RIBA
[Symbol]	NAUJA BETONO DANGA RAMPOMS (PAŠIURKINTAS PAVIRŠIUS)
[Symbol]	ATSTATOMA ASFALTO DANGA

EKSPLIKACIJA


01	REKONSTRUOJAMAS PASTATAS
01/1	BUTINĖS -ADMINISTRACINĖS PATALPA

PASTABOS:


- ESAMŲ ARDOMŲ DANGŲ KIEKIAI TIKSLINAMI NATŪROJE PAGAL SITUACIJĄ.
- OBJEKTŲ 01;01/1 + 0,000 TURI ATITIKTI ESAMŲ STATINIŲ ABS. ALTITUDĘ 5,300.
- ŽEMĖS PAVIRŠIAUS ALTITUDĖS NEKEIČIAMOS.
- KADANGI DANGOS ĮRENGIAMOS BUVUSIŲ DANGŲ VIETOJE, KIEKIUS RANGOVAS GALI KOREGUOTI PAGAL VIETOS SITUACIJĄ.

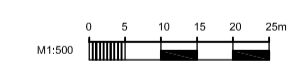


0	2018-10	
LAIDA	ĮŠLEIDIMO DATA	LAIDOS STATUSAS, KEITIMO PRIŽASTIS (JEI TAIKOMA)
KVAL. PATV. DOK. NR.		
25005	Pareigos	Vardas, Pavardė
A524	PV	J.JANKAUSKIENĖ
	PDV	A.SVILKYTE
STATYTOJAS IR (ARBA) UŽSAKOVAS	STATINIO PROJEKTO PAVADINIMAS	
LT	AB "KLASCO" UAB "KLAIPĖDOS LAIVŲ REMONTAS"	SANDELIAVIMO PASKIRTIES PASTATO REKONSTRAVIMO GAMYBINĖS PASKIRTIES PASTATAI PERKĖLOS G.10, KLAIPĖDOS M. PROJEKTAS
		STATINIO NUMERIS IR PAVADINIMAS
		(01)GAMYBINĖS PASKIRTIES PASTATAS (01/1)ADMINISTRACINĖS -BUTINĖS PATALPOS
		DOKUMENTO PAVADINIMAS
		SKLYPO PLANAS
		M1:500
		LAPAS LAPŲ
		1 2

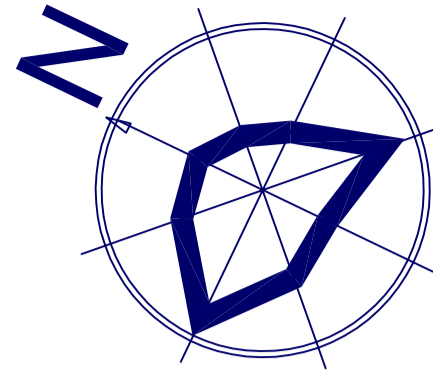

NUOMOJAMO SKLYPO SCHEMA M1:3000

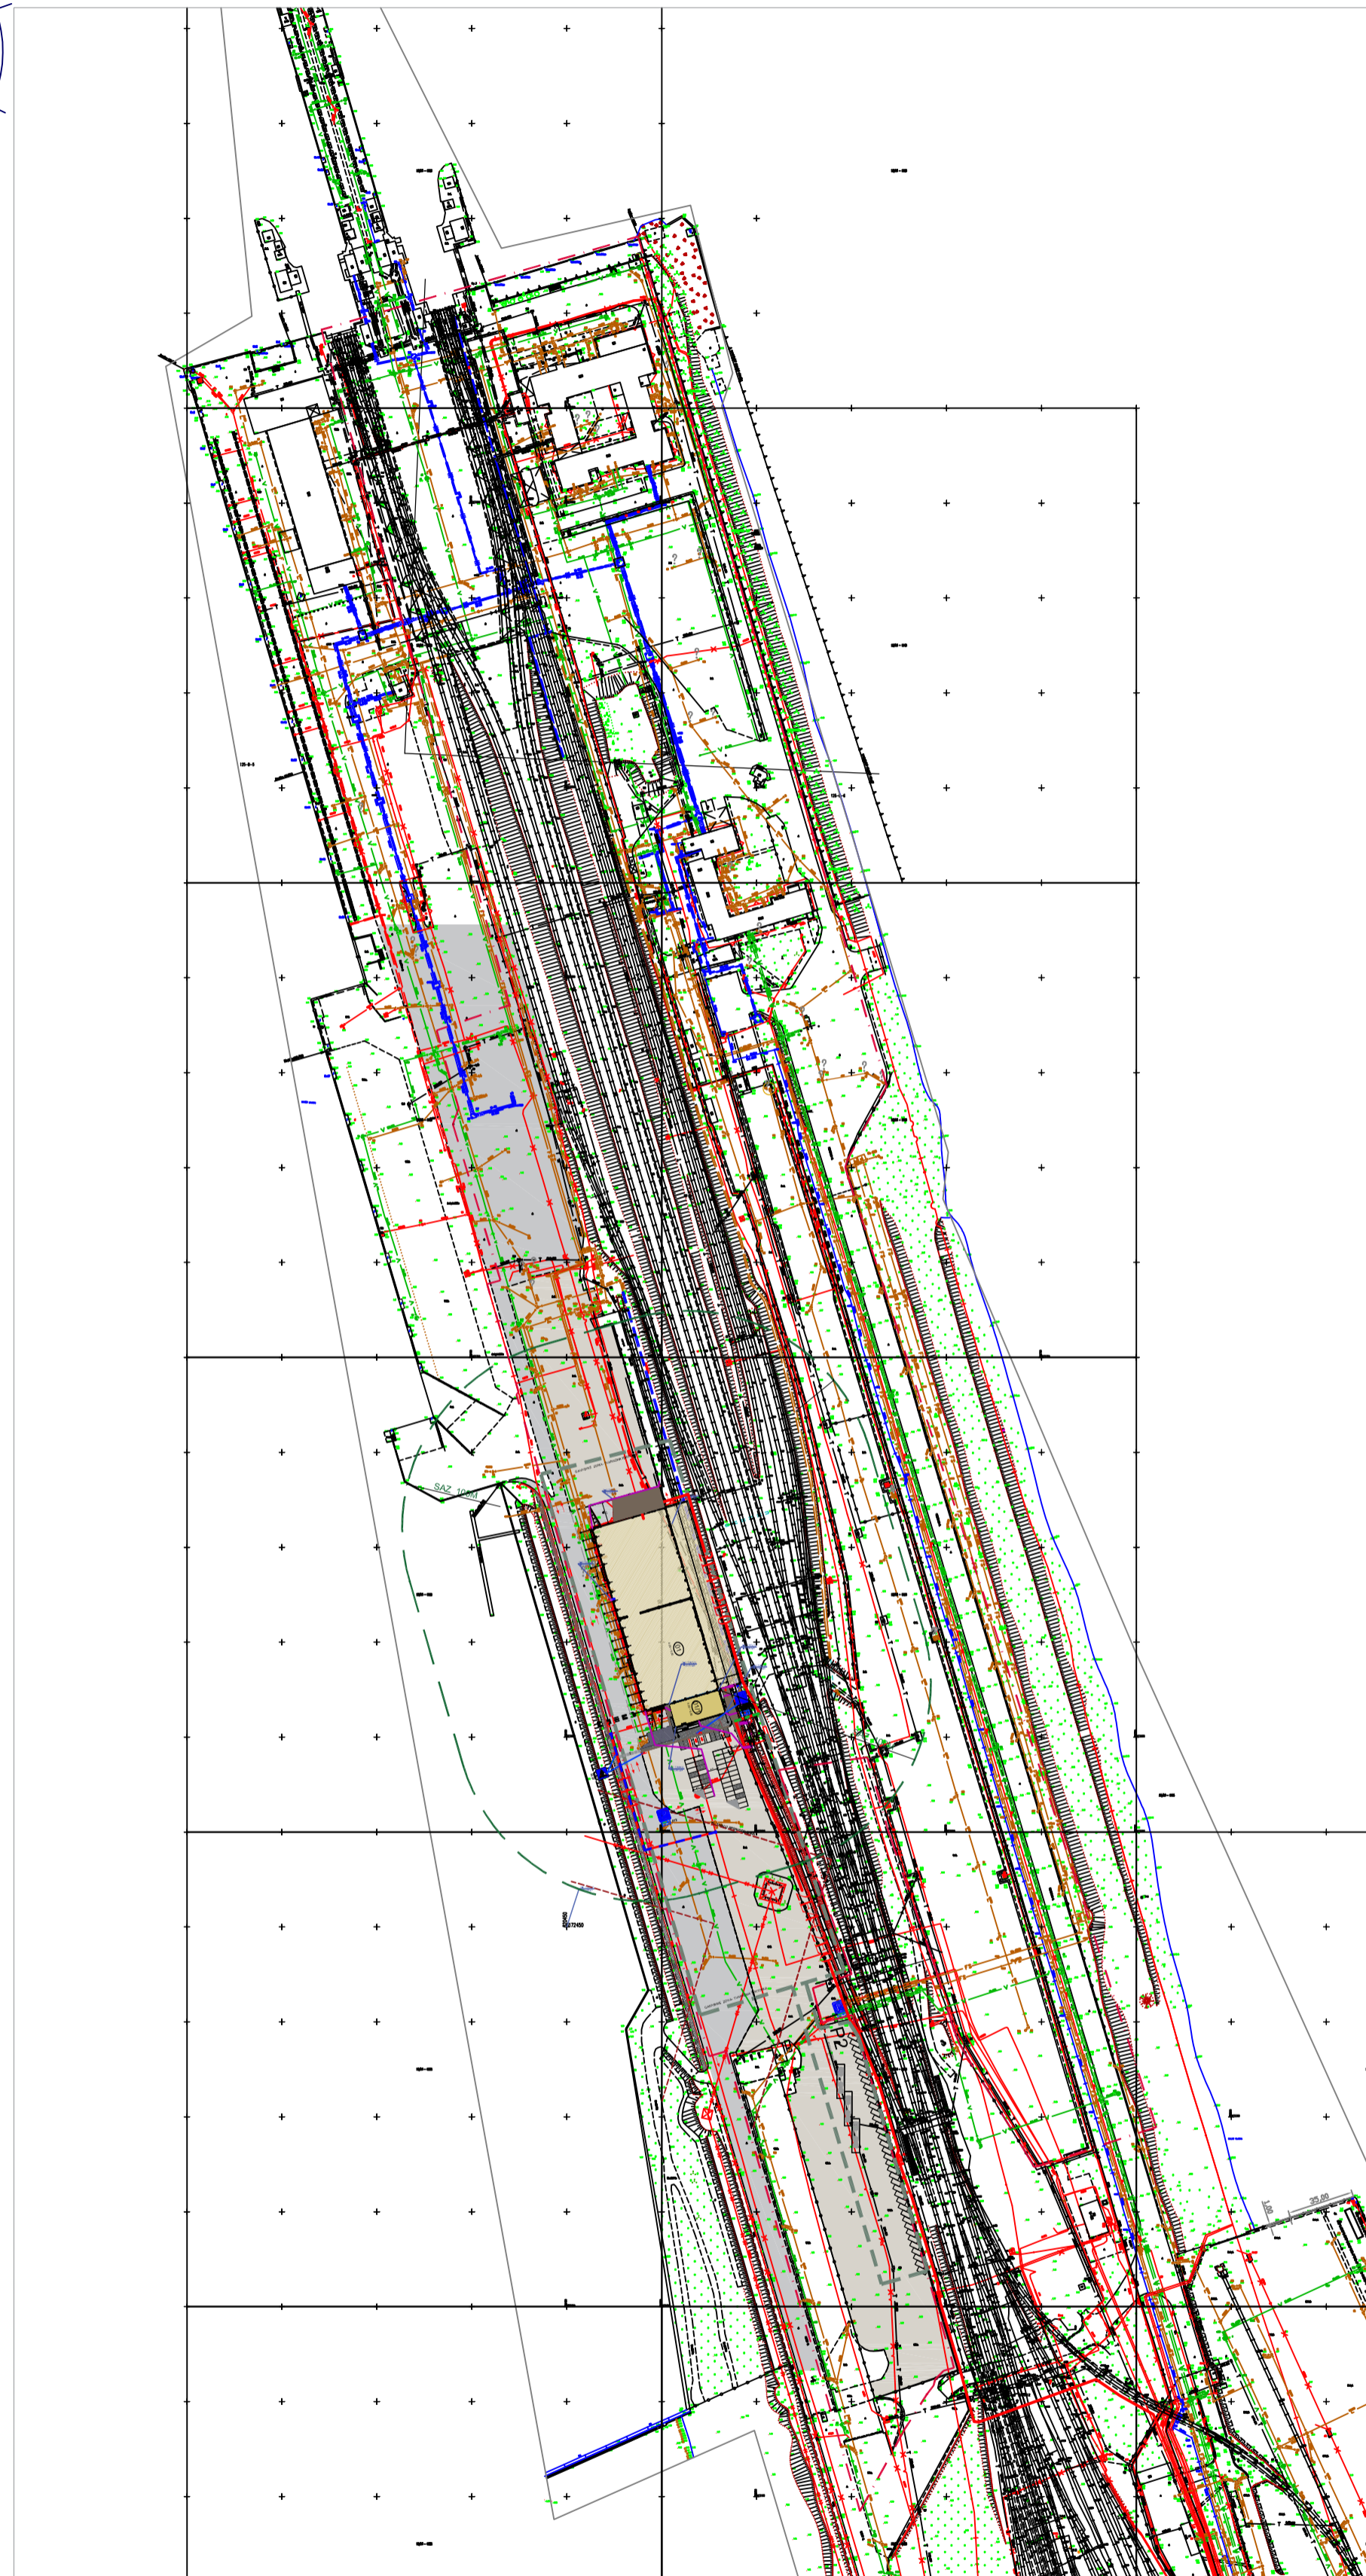


SKLYPO PLANO FRAGMENTAS M1:500

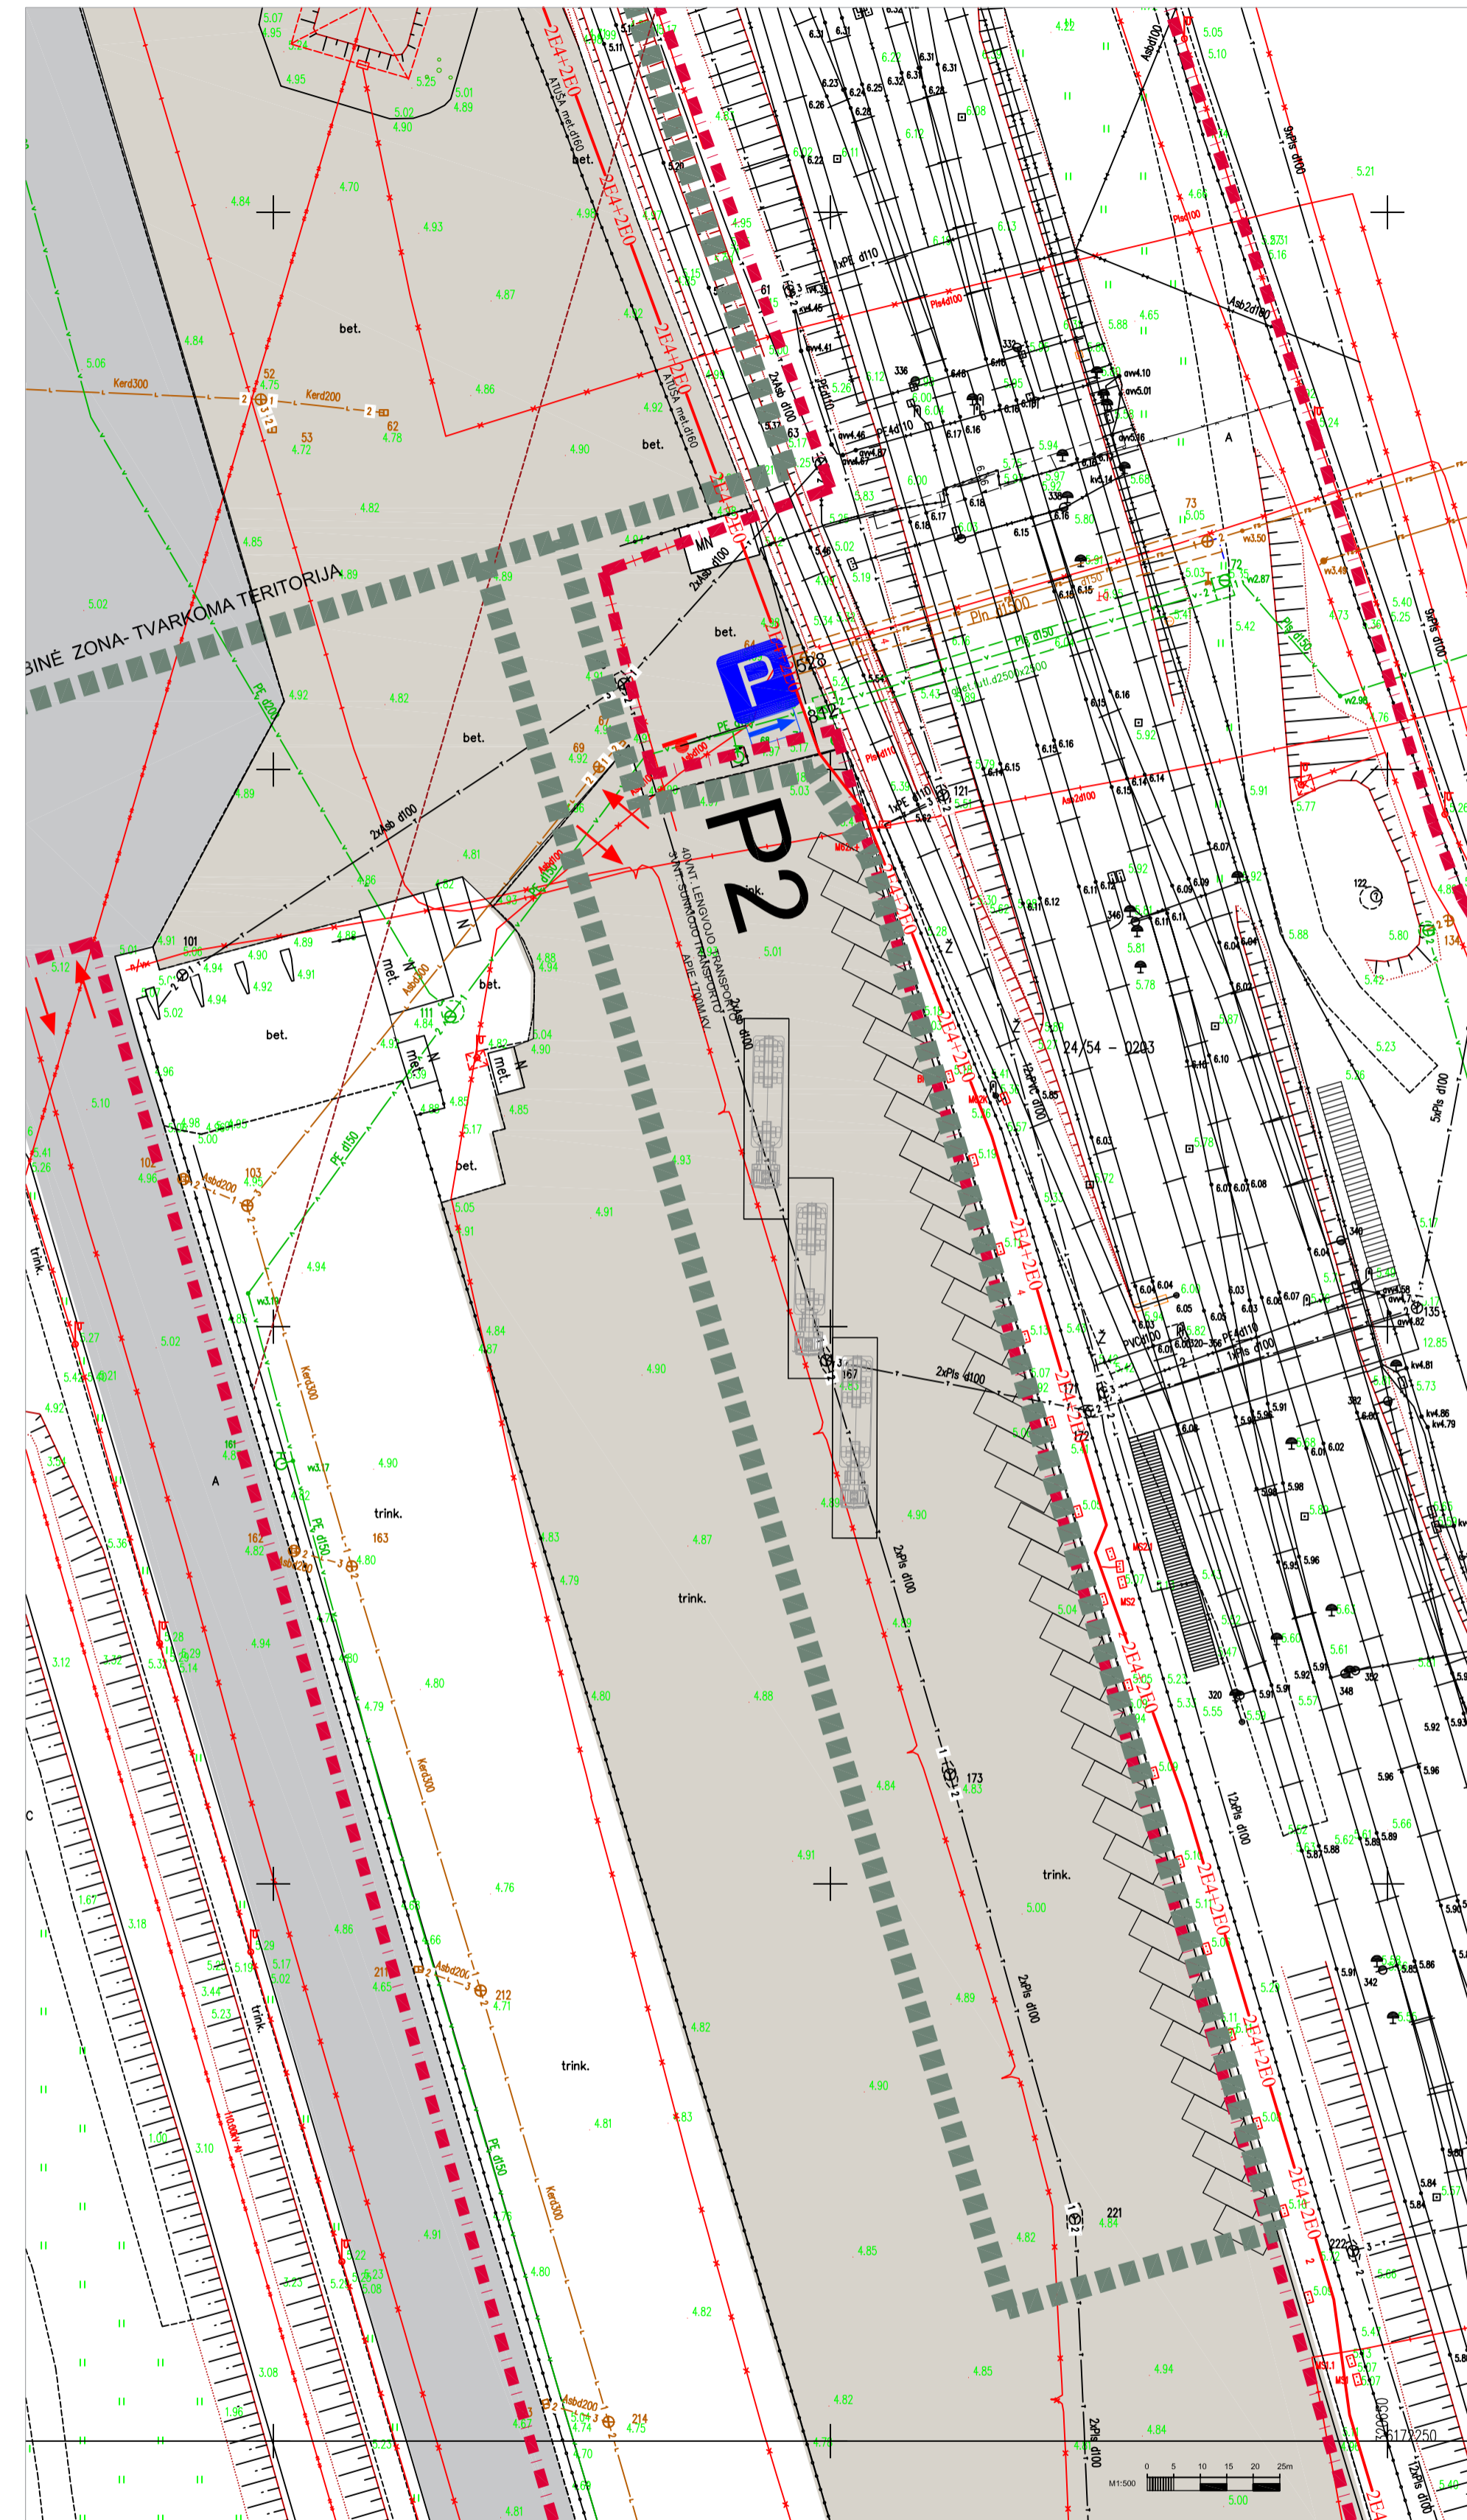

SITUACIJOS SCHEMA



SAZ SCHEMA

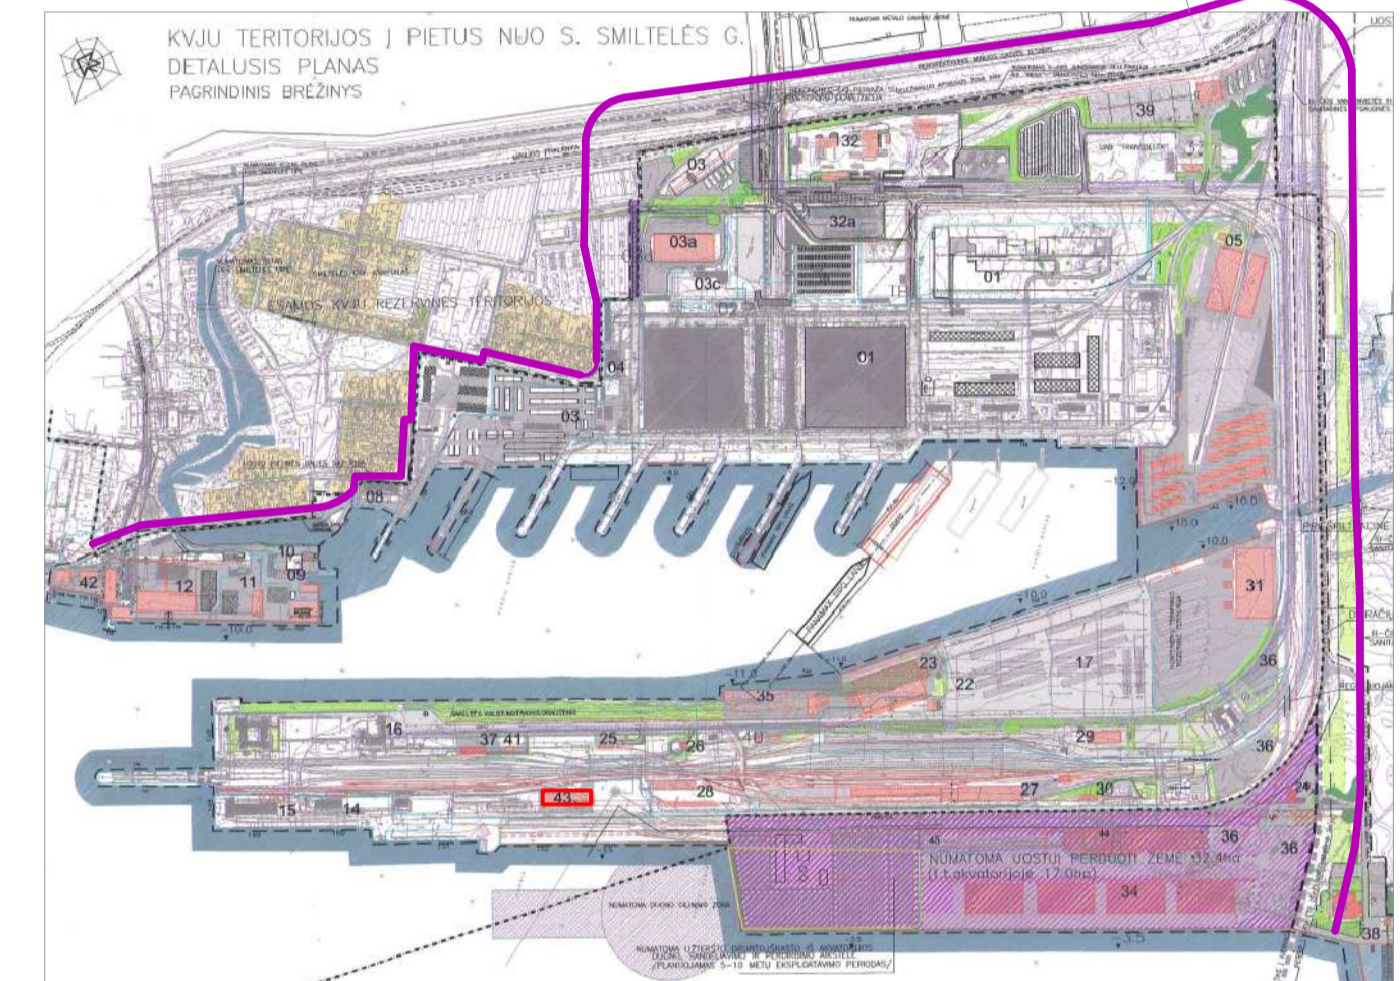


SUTARTINIAI ŽYMĖJIMAI

	ESAMI STATINIAI	
	REKONSTRUOJAMI STATINIAI	
	PRISTATOMOS STATINIO DALYS	
	TVARKOMOS DALIES RIBOS	
	PROJEKTUOJAMI ĮEJIMAI IR ĮVAŽOS Į PASTATUS	
	ESAMŲ IR PROJEKTUOJAMŲ ĮVAŽIAMOJIŠVAŽIAMO VIETA	
	ESAMI STATINIAI	
	TRINKELIŲ DANGA	
	ŽALI PLOTAI (VEJA)	
	ESAMA BETONO DANGA	
	ESAMA ASFALTO DANGA	
	NUOMOJAMŲ SKLYPŲ RIBOS	
	TVARKOMOS GAMYBINĖS TERITORIJOS RIBA	

0	2018	Statybos leidimui ir statybai
LAIDA	ISLEIDIMO DATA	LAIDOS STATUSAS, KEITIMO PREŽASTIS (JEI TAIKOMA)
KVAL. PATV. DOK. NR.		
	STATINIO PROJEKTO PAVADINIMAS SANDĖLIAVIMO PASKIRTIES PASTATO REKONSTRAVIMO Į GAMYBINĖS PASKIRTIES PASTATĄ PERKĖLOS G.10, KLAIPĖDOS M. PROJEKTAS	
25005	Pv	J.JANKAUSKIENĖ
A524	PDV	A.SVIRKLYTE
STATYTOJAS IR (ARBA) UŽSAKOVAS		DOKUMENTO PAVADINIMAS
LT	AB "KLASCO" UAB "KLAIPĖDOS LAIVŲ REMONTAS"	SKLYPO PLANAS SKLYPO PLANO FRAGMENTAS M1:500 ; M1:3000
		DOKUMENTO ŽYMUO
		568P-00-TP-SP.B-01
		LAPAS LAPŲ
		2 2

8 priedas
Suvestinis inžinerinių tinklų plano brėžinys


Pavadinimas	Mato vienetas	Kiekis prieš rekonstr.	Kiekis po rekonstr.	Pastabos
I SKLYPAS				
1 Sklypo plotas	ha	1076,9888	1076,9888	
1 Sklypo užstatymo intensyvumas	%	40,2204	40,2204	
1 Sklypo užstatymo tūris	mln. kub. m.	432,61	432,61	
II SKLYPAS				
PASTATAI				
1 Pastatų plotas (iš viso)	mln. kv. m.	1	1	
2 Pastatų bendras plotas	mln. kv. m.	4001,13	4001,63	
Tame skaičiuje:		4001,13	4001,13	
3 Pastatų pagrindinis plotas	mln. kv. m.	3945,98	4020,50	
Tame skaičiuje:		3945,98	3945,98	
4 Pastatų tūris	mln. kub. m.	49148,00	52823,00	
Tame skaičiuje:		49148,00	52823,00	
5 Aukšt. skaičius	mln.	1	3	
6 Pastatų aukštis	m	14,0	14,00	
Tame skaičiuje:		14,0	14,00	
7 Energetinis našumas	kw/m ²	nenatūralus	nenatūralus	
Tame skaičiuje:		nenatūralus	nenatūralus	
8 Pastatų plotas (įskaitant teritorijos plotą)	mln. kv. m.	1	1	
Tame skaičiuje:		1	1	
9 Pastatų plotas (įskaitant teritorijos plotą)	mln. kv. m.	1	1	
Tame skaičiuje:		1	1	
10 Pastatų plotas (įskaitant teritorijos plotą)	mln. kv. m.	1	1	
Tame skaičiuje:		1	1	
11 Pastatų plotas (įskaitant teritorijos plotą)	mln. kv. m.	1	1	

 

SUKURTA: 2017-10-04
 Pritaikius: 2017-10-04
 SUDERINTA: 2017-10-04
 Pritaikius: 2017-10-04
 SUDERINTA: 2017-10-04

ADRESAS: Pervos g.š., Klaipėda	OBJEKTO: topografinis nuotraukos
KOORDINACIJŲ SISTEMA: UTM - 94	AUKŠČIŲ SISTEMA: UTM - 07
Kvalifikacijos aptikimas Nr. 100V-872	DUOTAS: 2013.01.10
UAB "KLAIPĖDOS REGIONO TIRNĖJIMŲ IR ŽEMĖŲ ŪKIO INŽINERINĖS PASLAUGŲ" UAB	PARAŠAS: DATA: 2017.10.03

SITUACIJOS SCHEMA

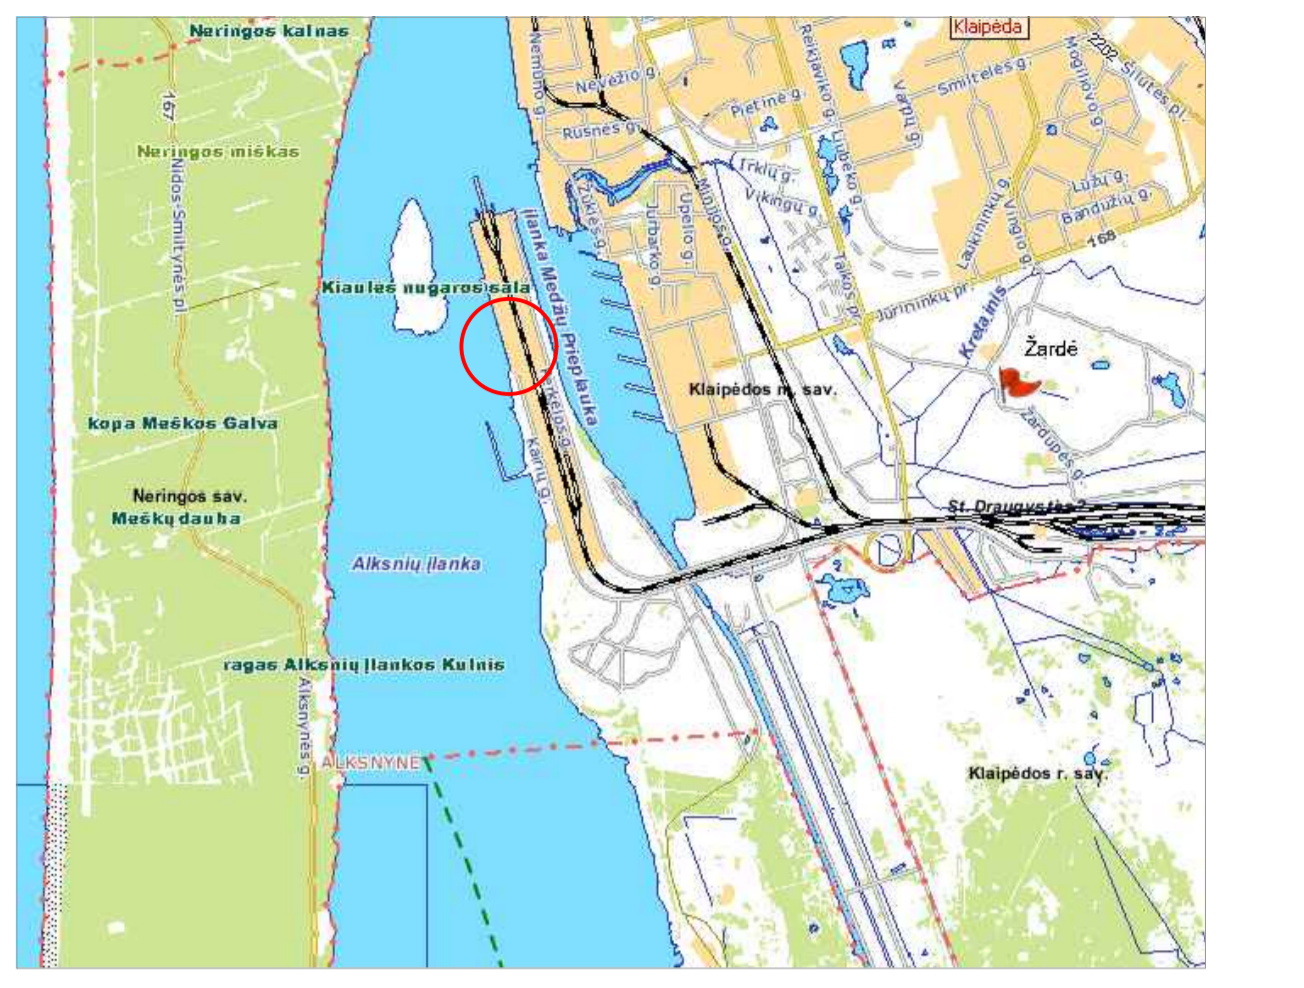

SITUACIJOS BENDRAS VAIZDAS



SUTARTINIAI ŽYMĖJIMAI

[Symbol]	ESAMI STATINIAI
[Symbol]	REKONSTRUOJAMI STATINIAI
[Symbol]	PRISTATOMOS STATINIO DALYS
[Symbol]	TVARKOMOS DALIES RIBOS
[Symbol]	PROJEKTUOJAMI JEJIMAI IR ĮVAŽŲS Į PASTATUS
[Symbol]	ESAMŲ IR PROJEKTUOJAMŲ ĮVAŽAVIMO/ŠVAŽAVIMO VIETA
[Symbol]	ESAMI STATINIAI
[Symbol]	TRINKULIŲ DANGA
[Symbol]	ŽALI PLOTAI (VEJAI)
[Symbol]	ESAMA BETONO DANGA
[Symbol]	ESAMA ASFALTO DANGA
[Symbol]	NUOMOJAMŲ SKLYPŲ RIBOS
[Symbol]	TVARKOMOS GAMYBINĖS TERITORIJOS RIBA
[Symbol]	PROJEKTUOJAMA GERIAMOJO VANDENS LINIJA
[Symbol]	PROJEKTUOJAMA BUTINŲ NUOTEKŲ LINIJA
[Symbol]	PROJEKTUOJAMA LIETAUS NUOTEKŲ LINIJA
[Symbol]	PROJEKTUOJAMI 10KV ELEKTROS TINKLAI (AB ESŲ)
[Symbol]	PROJEKTUOJAMI 10KV ELEKTROS TINKLAI (AB KLASCO)
[Symbol]	PROJEKTUOJAMI 0,4KV ELEKTROS TINKLAI (AB KLASCO)
[Symbol]	PROJEKTUOJAMI 0,4KV ELEKTROS TINKLAI (AB KLASCO)
[Symbol]	PROJEKTUOJAMAS APSAUGINIS VAMZDIS
[Symbol]	PROJEKTUOJAMAS BETRANŠEJO KLOJIMO VAMZDIS HDPE
[Symbol]	PROJEKTUOJAMŲ EL TINKLŲ APSAUGINĖ ZONA
[Symbol]	NUKELIAMIE PERKELIAMŲ KILNOJAMŲ DAKTAI

0	2018	Statybos leidimas ir statybai
LADA	2018	Statybos leidimas ir statybai
ROYAL PAVY DOK NR.	PROJEKTU CENTRAS	STATYBOS LEIDIMAS
2505	PROJEKTU CENTRAS	STATYBOS LEIDIMAS
AD24	PROJEKTU CENTRAS	STATYBOS LEIDIMAS
LT	PROJEKTU CENTRAS	STATYBOS LEIDIMAS