


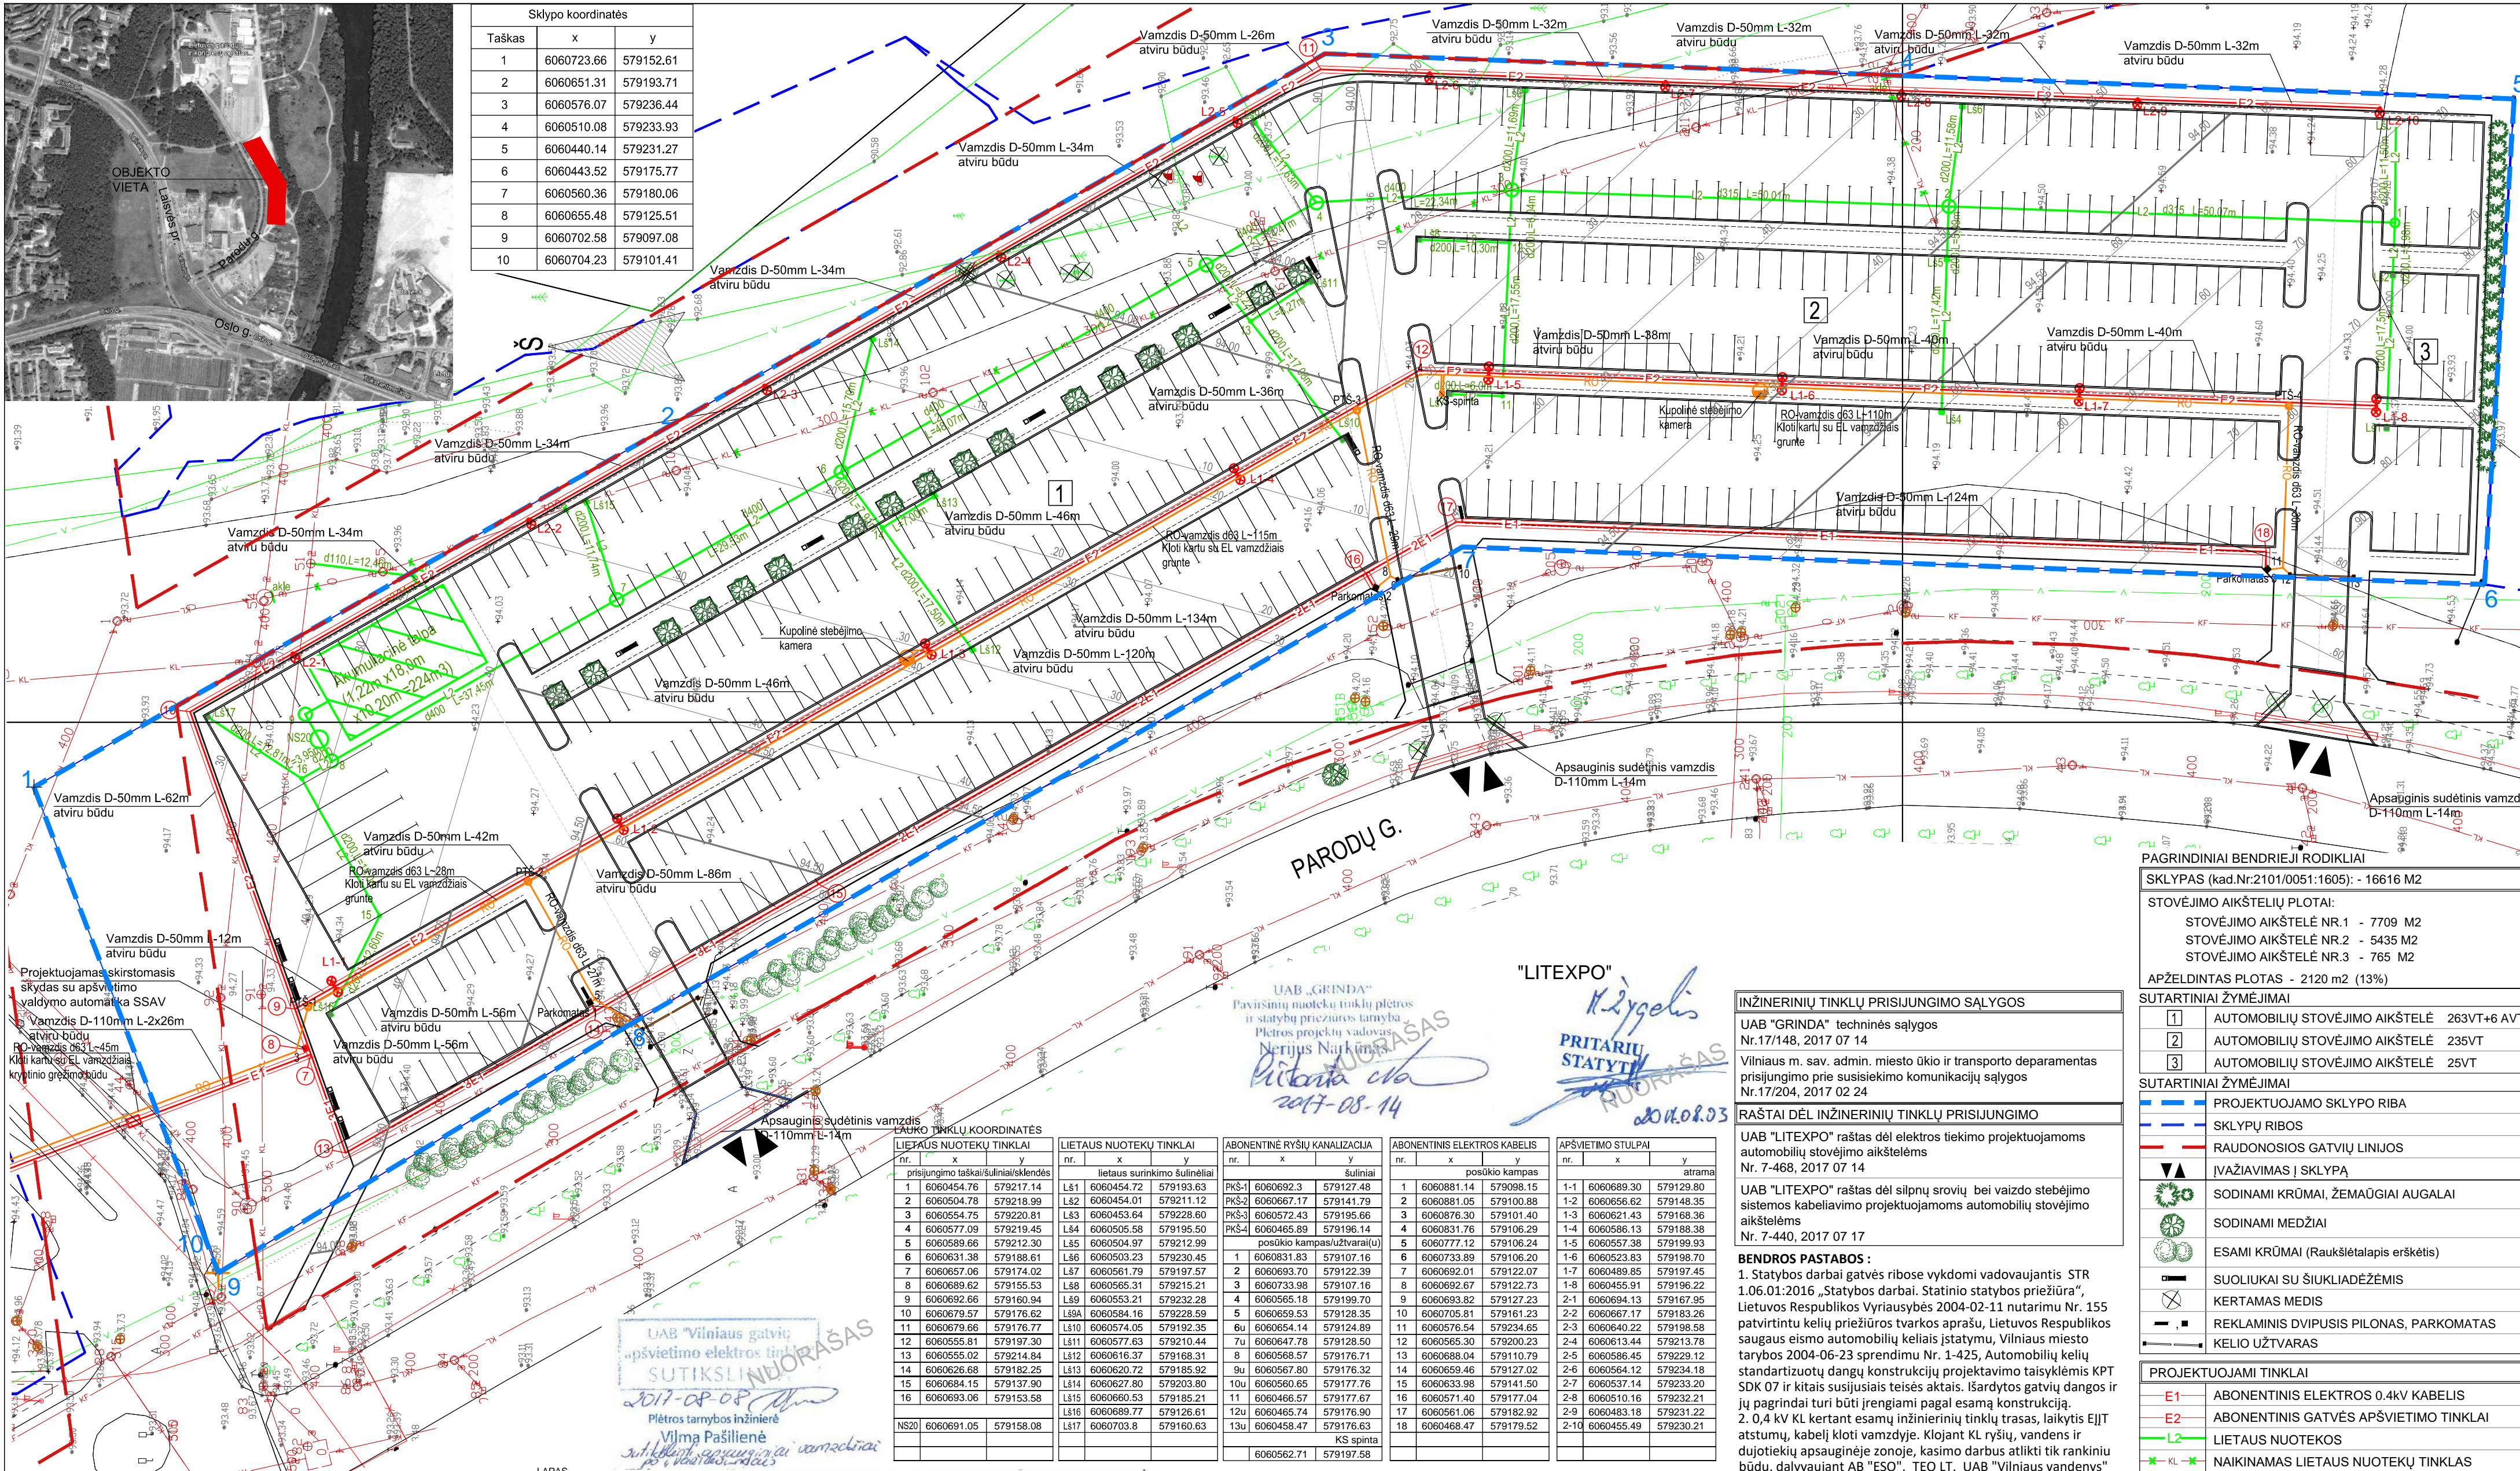


Sklypo koordinatės

Taškas	x	y
1	6060723.66	579152.61
2	6060651.31	579193.71
3	6060576.07	579236.44
4	6060510.08	579233.93
5	6060440.14	579231.27
6	6060443.52	579175.77
7	6060560.36	579180.06
8	6060655.48	579125.51
9	6060702.58	579097.08
10	6060704.23	579101.41



Projektuojamas skirstomasis skydas su apšvietimo valdymo automatu SSAV
 Vamzdis D-110mm L-2x26m atviru būdu
 RO vamzdis d63 L-45m Kloti kartu su EL vamzdziais klojinio grežinio būdu

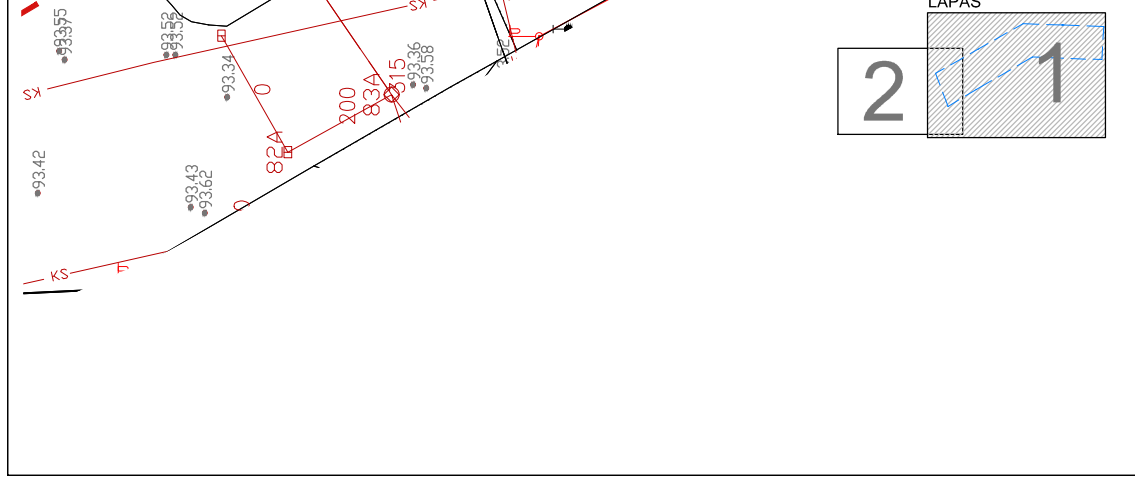

Valstybės įmonė Valstybės žemės fondas
 Utenos žemėtvarkos ir geodezijos skyrius
 Konstitucijos pr. 23-401 (A korpusas), LT-06195 Vilnius
 Tel. 8 (5) 262 30 00 Įmonės kodas 120033212
 Geodezininko pažymėjimo Nr. 1GKV-051 Tel. +370 687 99775

Pareigos	Parašas	Vardas Pavardė	Data
Skryiaus vadovė	<i>[Signature]</i>	Ivela Kriščiūnaitė	2017-08-08
Geodezininkas	<i>[Signature]</i>	Raimundas Stanislavskas	2017-08-08

UŽSAKOVAS: Tipografinis nuotrauka M 1:500
 Vilniaus m. sav. Parodų g. teritorija

OBJEKTO: Lapo numeris: I, Lapo Nr.: I, Koordinacių sistema - LKS-94, Aukščių sistema - LAS07

Esamos požeminės komunikacijos sudėtinis:

Eil. Nr.	Įstaigos pavadinimas	Data	V.Pavardė	Parašas	Pastabos
1.	Miesto pietros departamentas	2017-08-14	[Signature]	[Signature]	
2.	AB Vilniaus šilumos tinklai	2017-08-14	[Signature]	[Signature]	
3.	Telia Lietuva, AB	2017-08-14	[Signature]	[Signature]	
4.	UAB VGAET	2017-08-14	[Signature]	[Signature]	
5.	AB "Energijos skirstymo operatorius"	2017-08-14	[Signature]	[Signature]	
6.	UAB "VVT"	2017-08-14	[Signature]	[Signature]	
7.	LITGRID AB	2017-08-14	[Signature]	[Signature]	
8.	UAB "Skaidula"	2017-08-14	[Signature]	[Signature]	

INŽINERINIŲ TINKLŲ PRISIJUNGIMO SĄLYGOS
 UAB "GRINDA" techninės sąlygos
 Nr.17/148, 2017 07 14
 Vilniaus m. sav. admin. miesto ūkio ir transporto departamentas
 prisijungimo prie susisiekimo komunikacijų sąlygos
 Nr.17/204, 2017 02 24

RAŠTAI DĖL INŽINERINIŲ TINKLŲ PRISIJUNGIMO
 UAB "LITEXPO" raštas dėl elektros tiekimo projektuojamoms automobilių stovėjimo aikštelėms
 Nr. 7-468, 2017 07 14
 UAB "LITEXPO" raštas dėl silpnų srovių bei vaizdo stebėjimo sistemos kabeliavimo projektuojamoms automobilių stovėjimo aikštelėms
 Nr. 7-440, 2017 07 17

BENDROS PASTABOS:
 1. Statybos darbai gatvės ribose vykdomi vadovaujantis STR 1.06.01:2016 „Statybos darbai. Statinio statybos priežiūra“, Lietuvos Respublikos Vyriausybės 2004-02-11 nutarimu Nr. 155 patvirtintu kelių priežiūros tvarkos aprašu, Lietuvos Respublikos saugaus eismo automobilių keliais įstatymu, Vilniaus miesto tarybos 2004-06-23 sprendimu Nr. 1-425, Automobilių kelių standartizuotų dangų konstrukcijų projektavimo taisyklėmis KPT SDK 07 ir kitais susijusiais teisės aktais. Išardytos gatvių dangos ir jų pagrindai turi būti įrengiami pagal esamą konstrukciją.
 2. 0,4 kv KL kertant esamų inžinerinių tinklų trasas, laikytis EJJT atstumų, kabelį kloti vamzdyje. Klojant KL ryšių, vandens ir dujotiekių apsauginėje zonoje, kasimo darbus atlikti tik rankiniu būdu, dalyvaujant AB "ESO", TEO LT, UAB "Vilniaus vandenys" atstovams, esamų tinklų vietos sutiklinimui.
 3. Trečiųjų, juridinių ir fizinių asmenų teisės nepažeistos.
 4. Montavimą atlikti prisilaikant EJJT reikalavimų.

PAGRINDINIAI BENDRIEJI RODIKLIAI

SKLYPAS (kad.Nr.:2101/0051:1605):	- 16616 M2
STOVĖJIMO AIKŠTELIŲ PLOTAI:	
STOVĖJIMO AIKŠTELĖ NR.1	- 7709 M2
STOVĖJIMO AIKŠTELĖ NR.2	- 5435 M2
STOVĖJIMO AIKŠTELĖ NR.3	- 765 M2
APŽELDINTAS PLOTAS	- 2120 m2 (13%)

SUTARTINIAI ŽYMĖJIMAI

1	AUTOMOBILIŲ STOVĖJIMO AIKŠTELĖ	263VT+6 AVT
2	AUTOMOBILIŲ STOVĖJIMO AIKŠTELĖ	235VT
3	AUTOMOBILIŲ STOVĖJIMO AIKŠTELĖ	25VT

SUTARTINIAI ŽYMĖJIMAI

[Symbol]	PROJEKTUOJAMO SKLYPO RIBA
[Symbol]	SKLYPŲ RIBOS
[Symbol]	RAUDONOSIOS GATVIŲ LINIJOS
[Symbol]	ĮVAŽIAVIMAS Į SKLYPĄ
[Symbol]	SODINAMI KRŪMAI, ŽEMAŪGIAI AUGALAI
[Symbol]	SODINAMI MEDŽIAI
[Symbol]	ESAMI KRŪMAI (Raukšlėtalapis erkšėtis)
[Symbol]	SUOLIUKAI SU ŠIUKLIADĖŽĖMIS
[Symbol]	KERTAMAS MEDIS
[Symbol]	REKLAMINIS DVIPUSIS PILONAS, PARKOMATAS
[Symbol]	KELIO UŽTVARAS

PROJEKTUOJAMI TINKLAI

[Symbol]	E1	ABONENTINIS ELEKTROS 0.4kv KABELIS
[Symbol]	E2	ABONENTINIS GATVĖS APŠVIETIMO TINKLAIS
[Symbol]	L2	LIETAUS NUOTEKOS
[Symbol]	KL	NAIKINAMAS LIETAUS NUOTEKŲ TINKLAS
[Symbol]	RO	ABONENTINIS RYŠIŲ KANALIZACIJA
[Symbol]	[Symbol]	APSAUGINIAI VAMZDŽIAI KABELIAMS
[Symbol]	[Symbol]	GATVĖS ŠVIESTUVAS ANT ATRAMOS

AUTOMOBILIŲ STOVĖJIMO AIKŠTELIŲ
 STATYBOS PROJEKTAS Parodų g., Vilniuje
 NAUJA STATYBA SKL. KAD. NR. 0101/0051:1605

Brėžinio pavadinimas: SUVESTINIS INŽINERINIŲ TINKLŲ PLANAS

Brėžinio žymuo: 17-06-TP- LT-01

M 1:500

Lapas	1	Lapų	2
-------	---	------	---