



6 Priedas. Triukšmo lygio sklaidos žemėlapiai


Ūkinės veiklos sukeliama triukšmo lygio sklaidos žemėlapiai

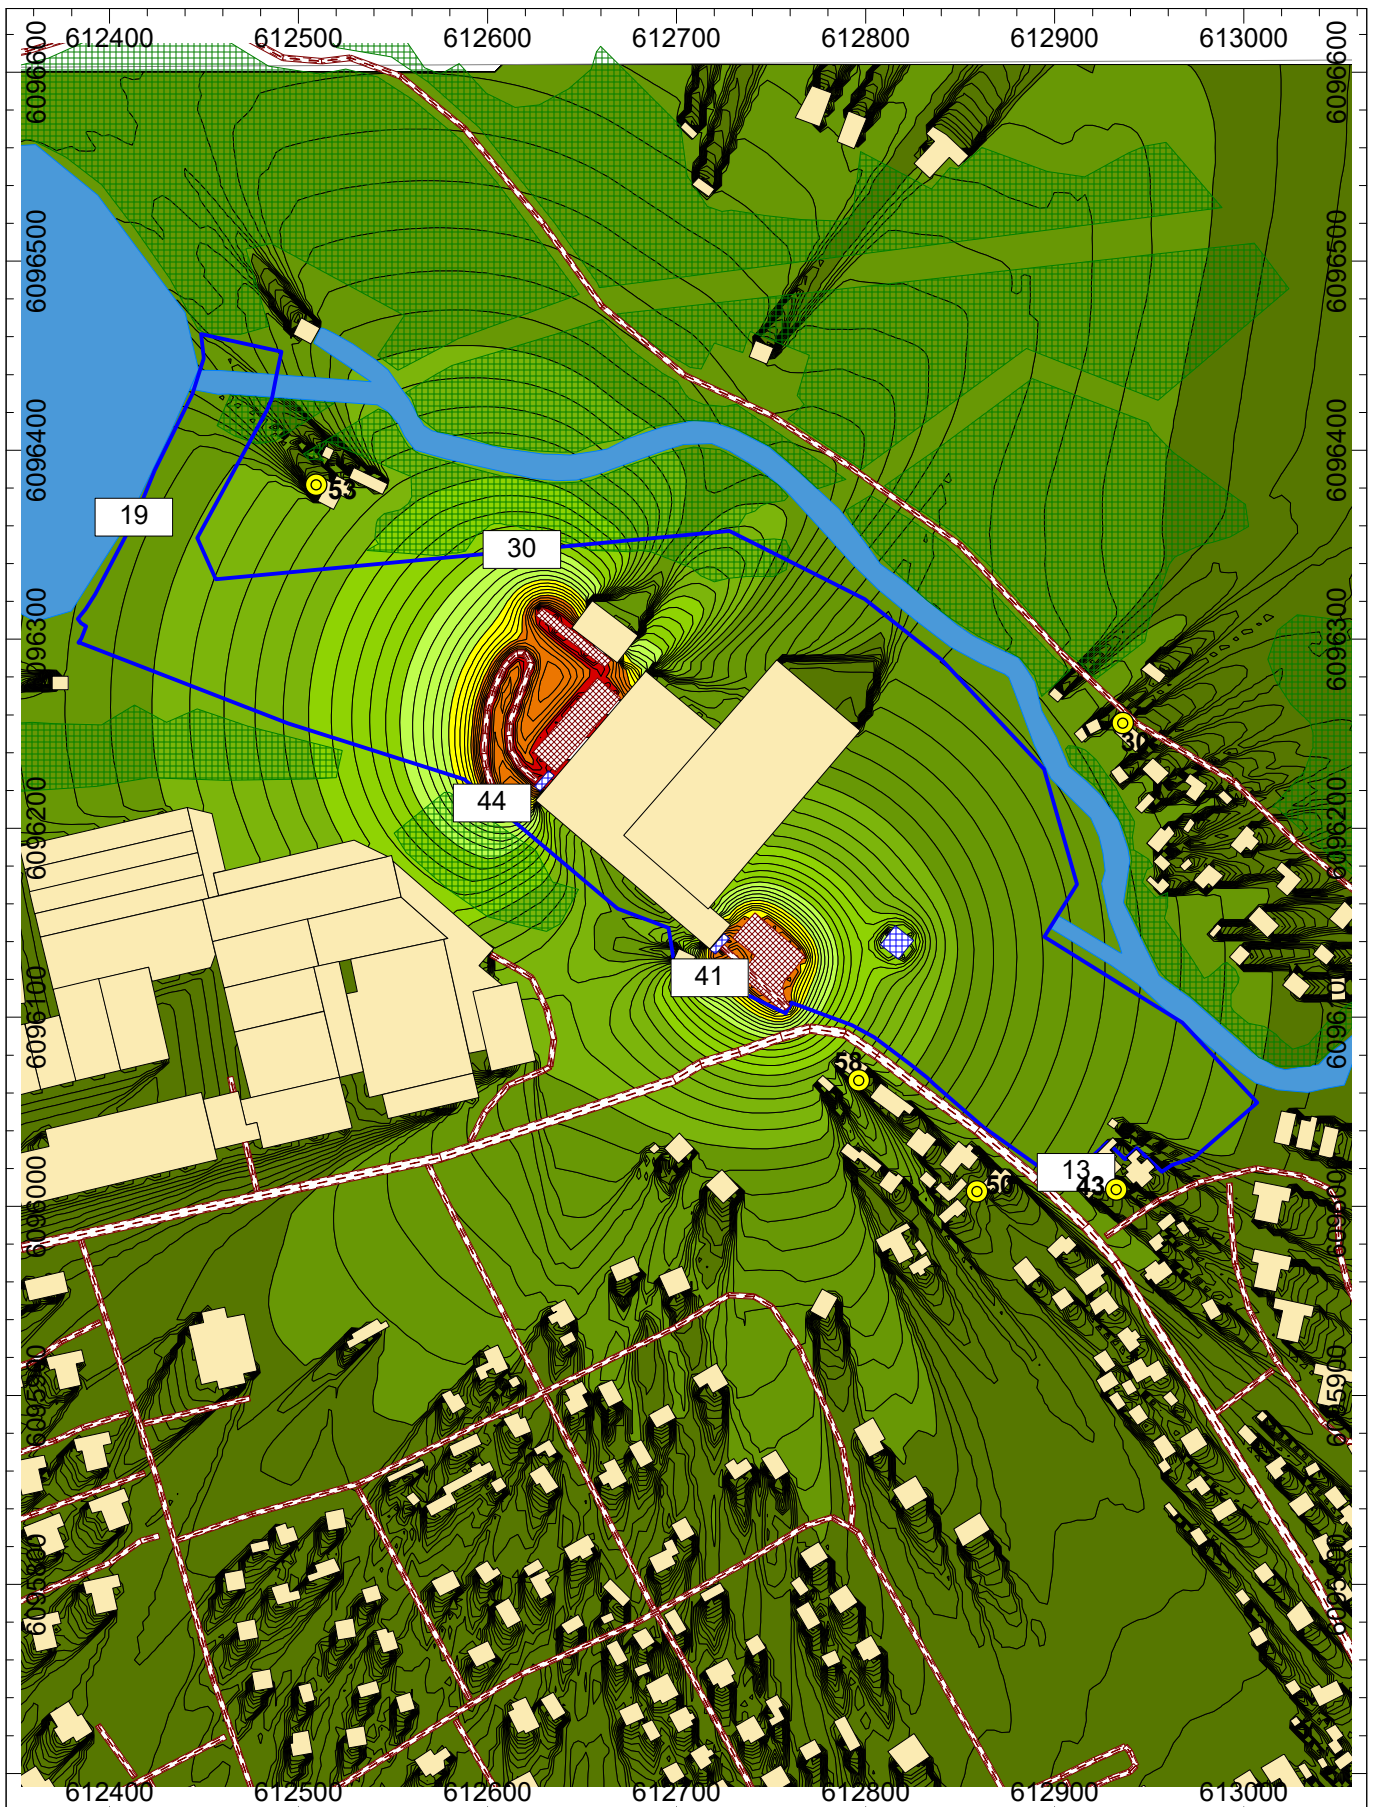

		SUTARTINIAI ZENKLAI:	
PROGNOZUOJAMAS EKVIVALENTINIS TRIUKSMO LYGIS (L)	Projektas (objektas): Sandeliavimo p.p. ir kitos p. inz.statiny Arnioniu g. 45, Pabrade		
Paros laikas: diena	Projekto Nr.: 4020167655 Skaiciavimus atliko: J. Komkiene	Mastelis 1: 4000	

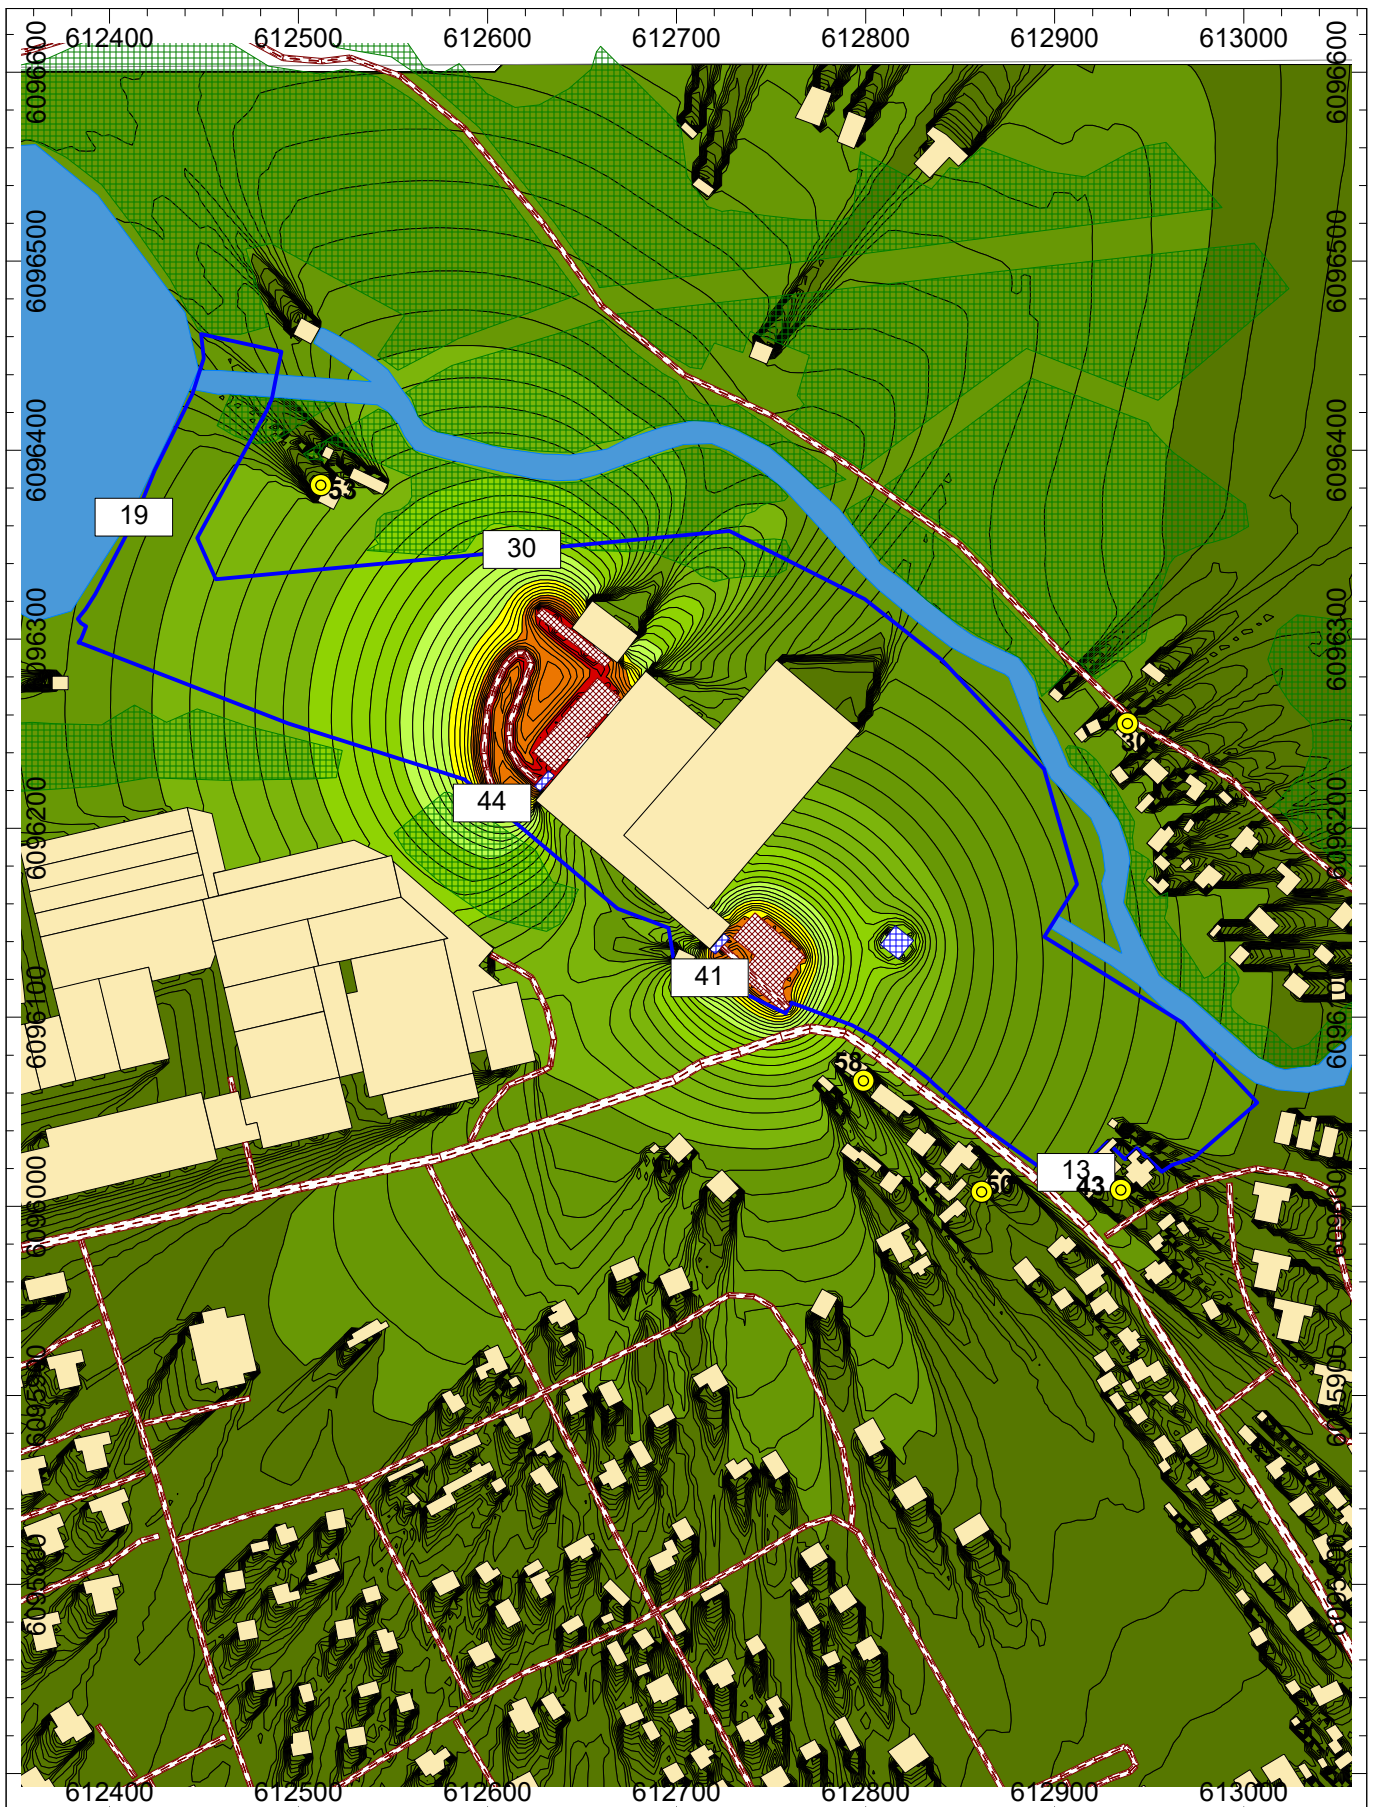


		SUTARTINIAI ZENKLAI:	
PROGNOZUOJAMAS EKVIVALENTINIS TRIUKSMO LYGIS (L)	Projektas (objektas): Sandeliavimo p.p. ir kitos p. inz.statiny Arnioniu g. 45, Pabrade Projekto Nr.: 4020167655		
Paros laikas: vakaras	Skaiciavimus atliko: J. Komkiene	Mastelis 1: 4000	

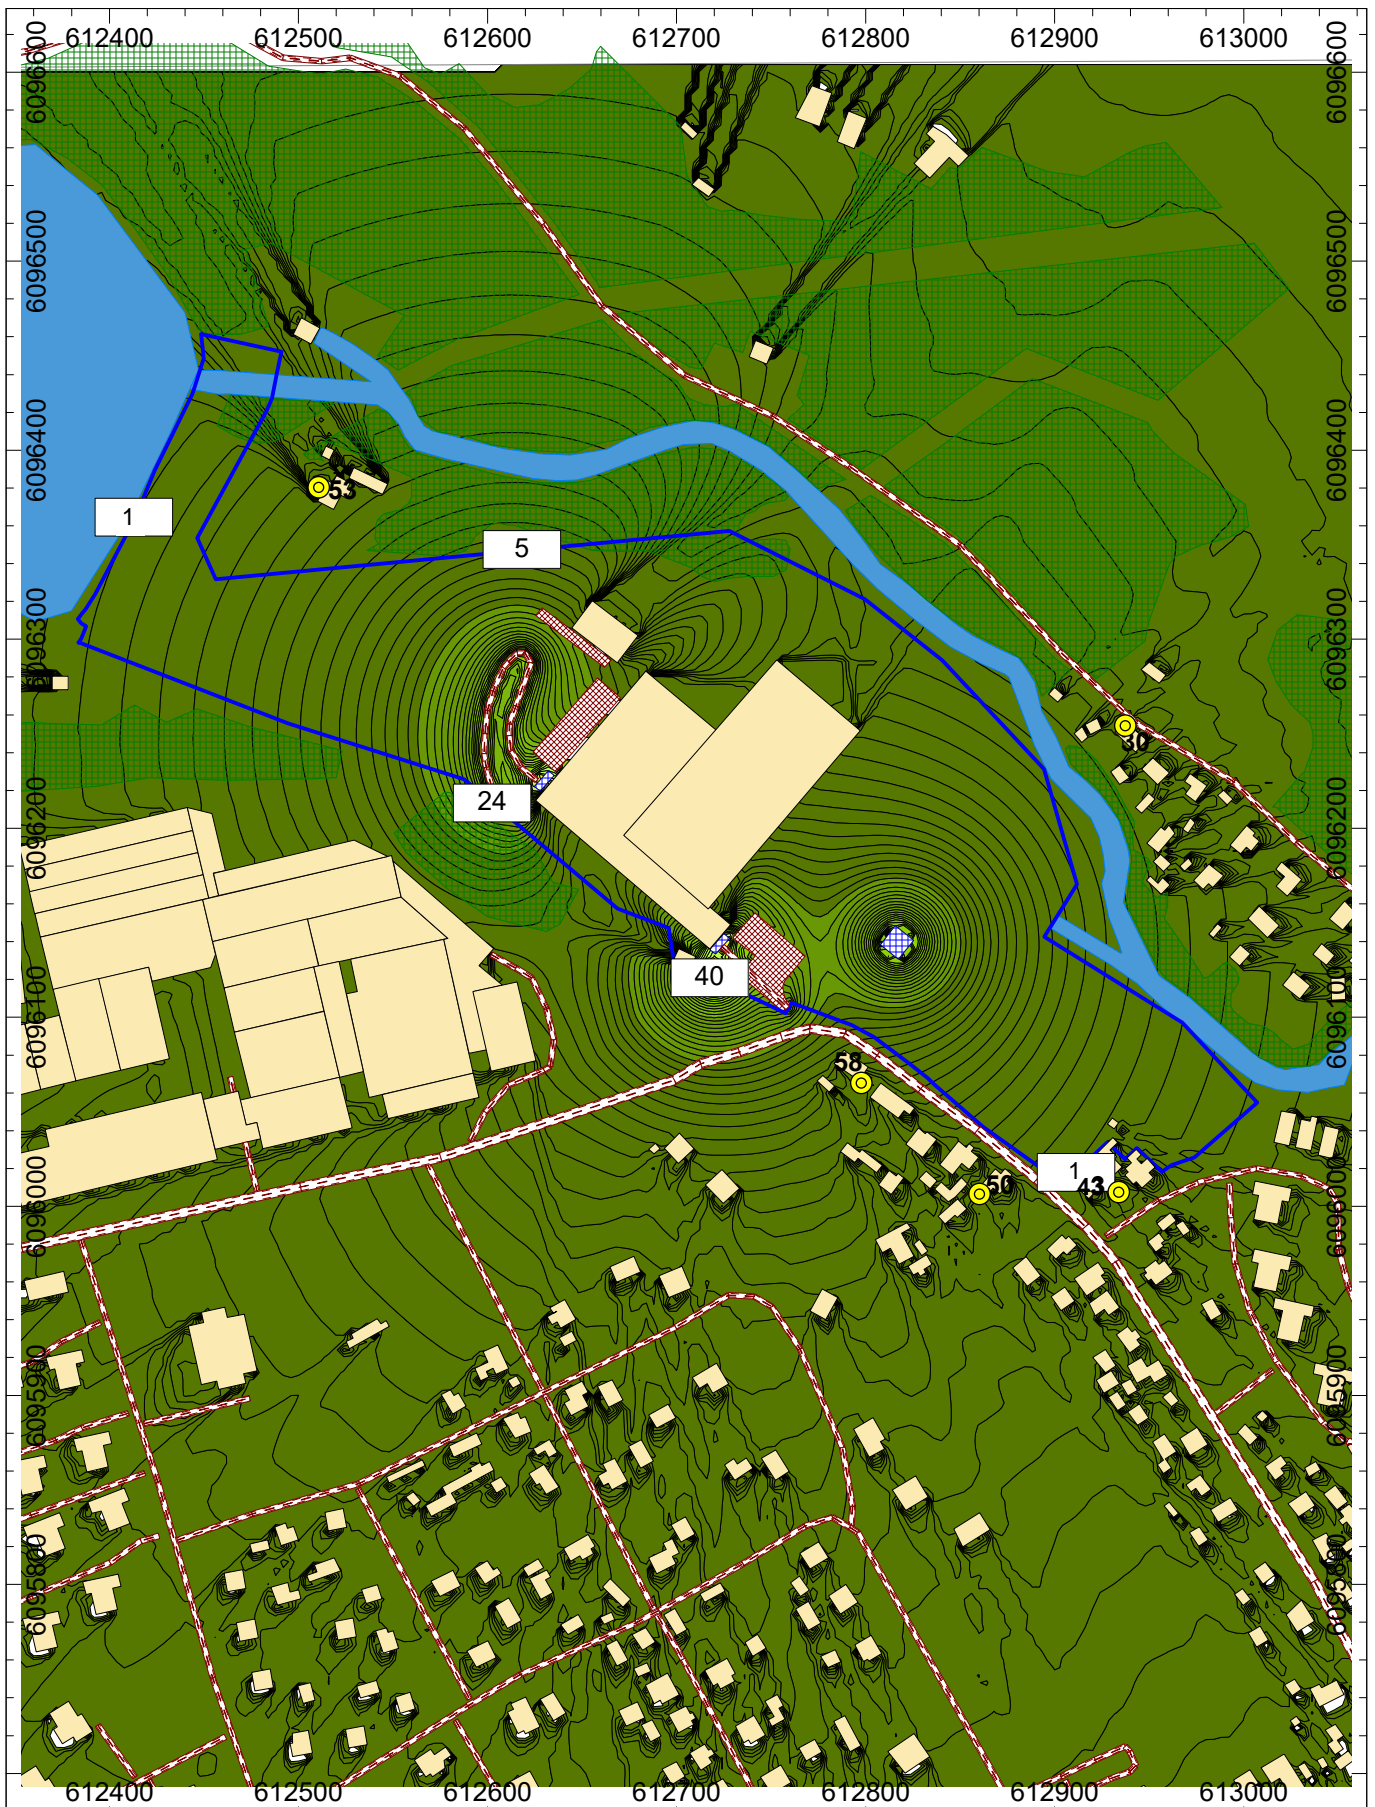







		SUTARTINIAI ZENKLAI: Plotinis triukšmo šaltinis Transporto priemonių stovėjimo aikštelė Miškas PŪV žemės sklypo riba Artimiausi gyvenamieji namai Statiniai Kelias, gatvės	 > 0.0 dB > 10.0 dB > 20.0 dB > 25.0 dB > 30.0 dB > 35.0 dB > 40.0 dB > 45.0 dB > 50.0 dB > 55.0 dB > 60.0 dB > 65.0 dB
PROGNOZUOJAMAS EKVIVALENTINIS TRIUKSMO LYGIS (L)	Projektas (objektas): Sandėliavimo p.p. ir kitos p. inz.statinių Arnionių g. 45, Pabrade Projekto Nr.: 4020167655		
Paros laikas: naktis	Skaiciavimus atliko: J. Komkiene	Mastelis 1: 4000	

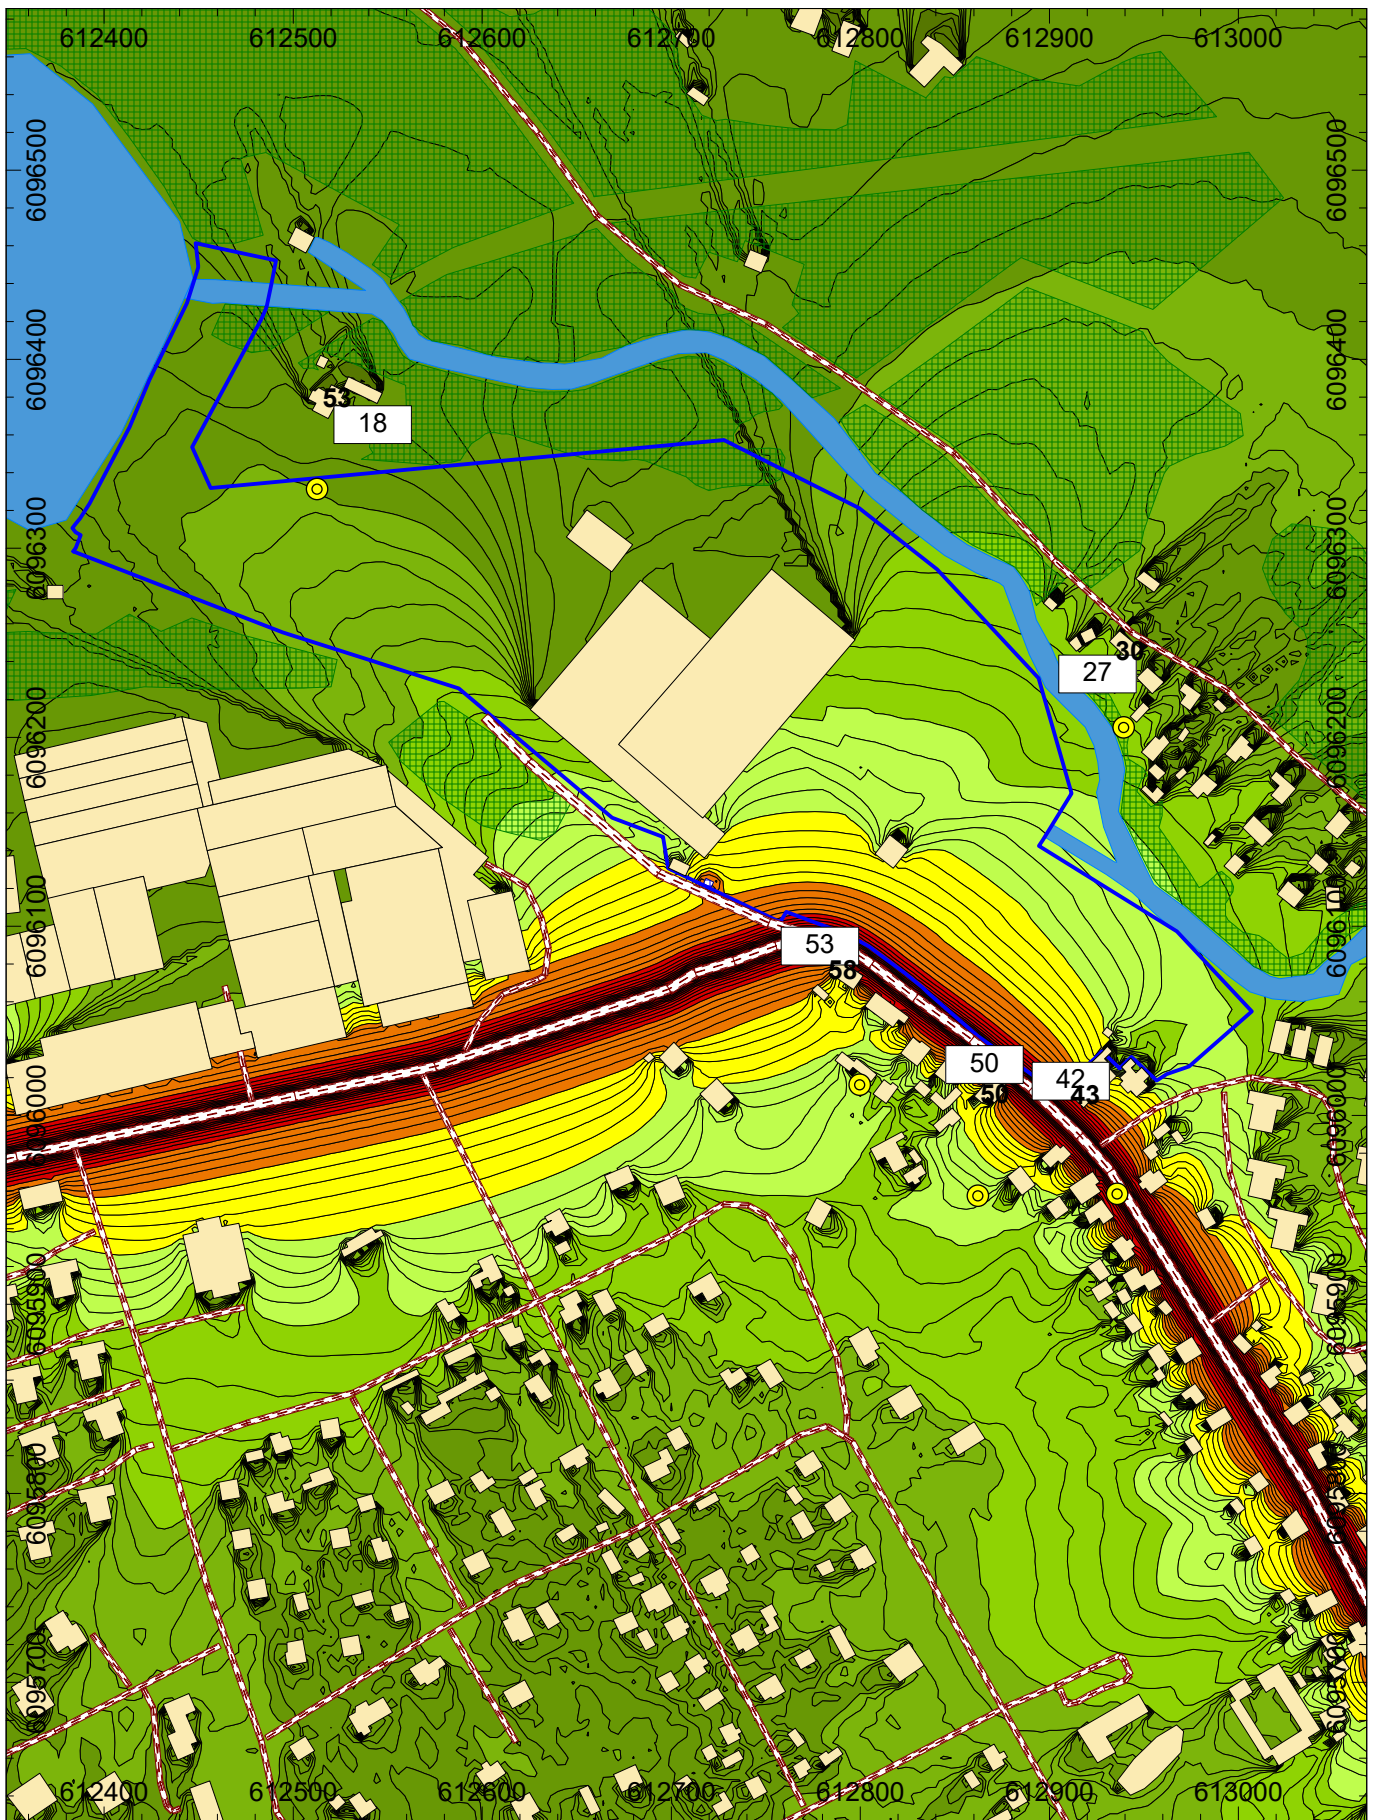
Transporto sukeliamo triukšmo lygio sklaidos žemėlapiai

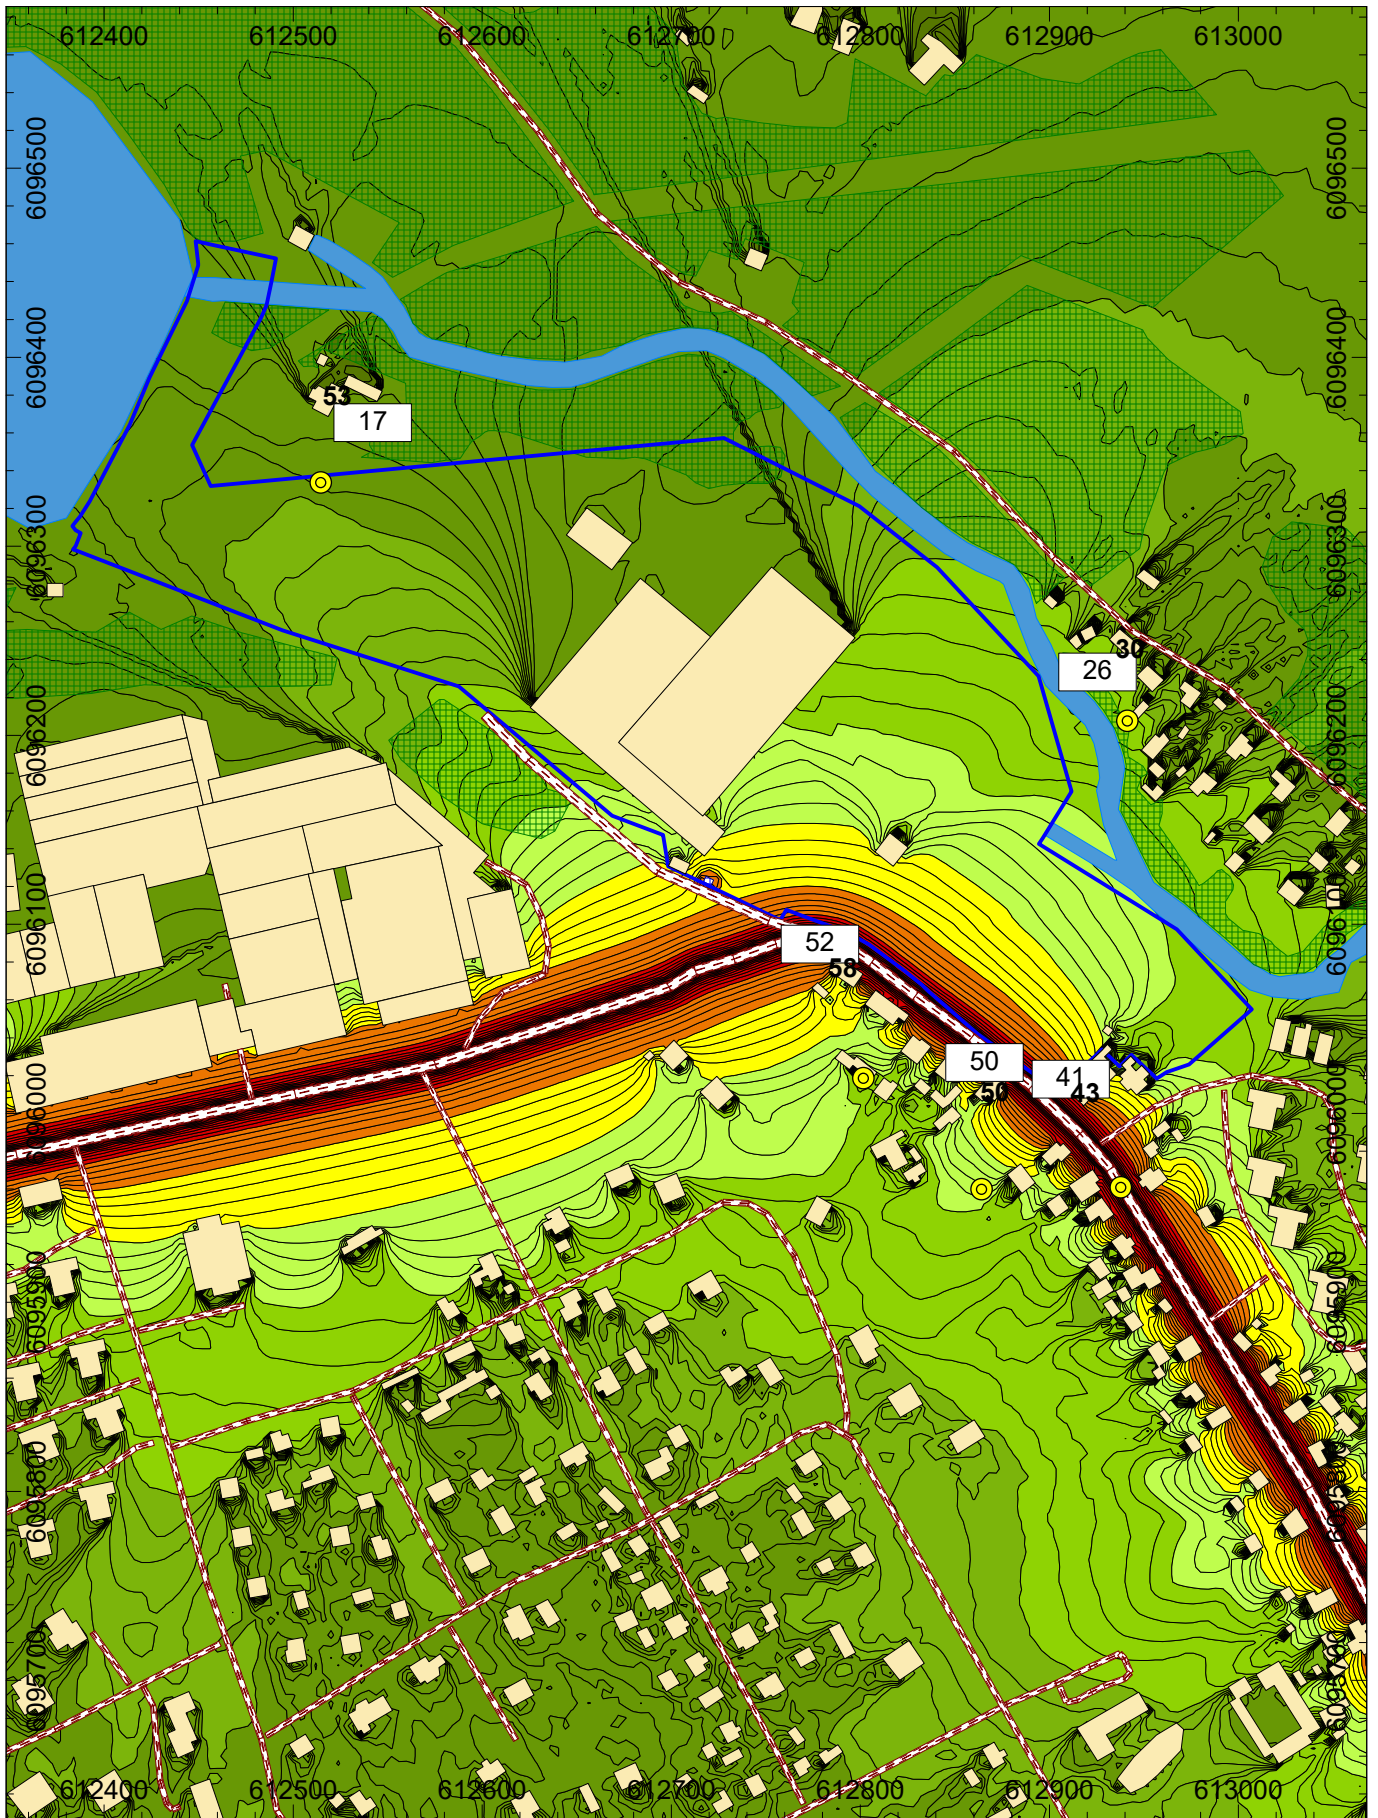

		SUTARTINIAI ZENKLAI:	
PROGNOZUOJAMAS EKVIVALENTINIS TRIUKSMO LYGIS (L)	Projektas (objektas): Sandeliavimo p.p. ir kitos p. inz.statiny Arnioniu g. 45, Pabradė		
Paros laikas: diena	Projekto Nr.: 4020167655 Skaiciavimus atliko: J. Komkiene	Mastelis 1: 4000	

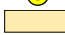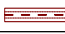

<p>Cadna A®</p>	<p>COWI</p>	<p>SUTARTINIAI ZENKLAI:</p>	<p>> 0.0 dB > 10.0 dB > 20.0 dB > 25.0 dB > 30.0 dB > 35.0 dB > 40.0 dB > 45.0 dB > 50.0 dB > 55.0 dB > 60.0 dB > 65.0 dB</p>
<p>PROGNOZUOJAMAS EKVIVALENTINIS TRIUKSMO LYGIS (L)</p>	<p>Projektas (objektas): Sandeliavimo p.p. ir kitos p. inz.statiny Arnioniu g. 45, Pabradė</p> <p>Projekto Nr.: 4020167655</p>	<p>  Miškas  PUV žemės sklypo riba  Artimiausi gyvenamieji namai  Statiniai  Kelias, gatvės </p>	
<p>Paros laikas: vakaras</p>	<p>Skaiciavimus atliko: J. Komkiene</p>	<p>Mastelis 1: 4000</p>	

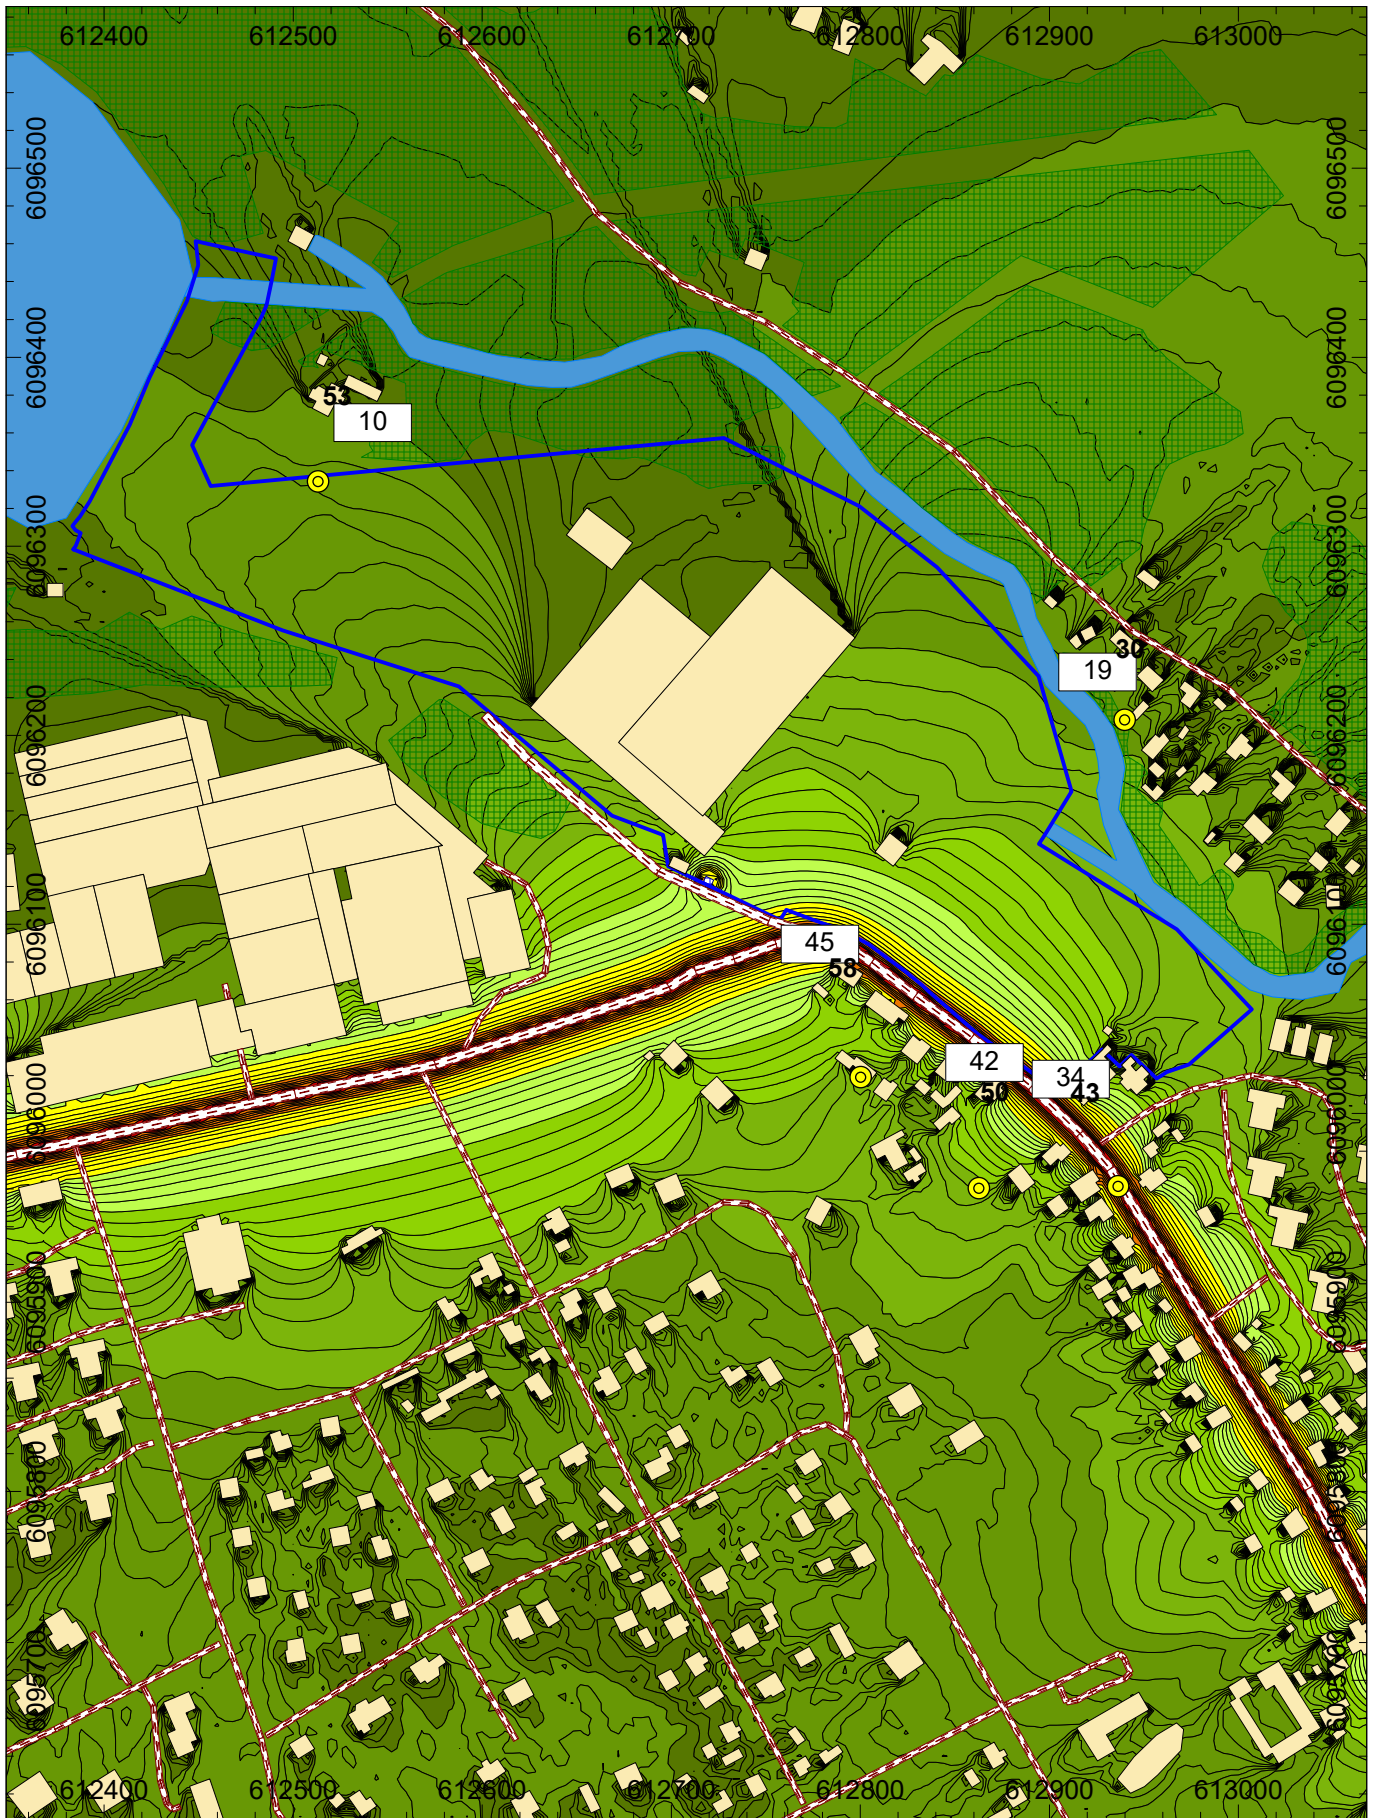

		SUTARTINIAI ZENKLAI:	
PROGNOZUOJAMAS EKVIVALENTINIS TRIUKSMO LYGIS (L)	Projektas (objektas): Sandeliavimo p.p. ir kitos p. inz.statiny Arnioniu g. 45, Pabradė		
Paros laikas: naktis	Projekto Nr.: 4020167655 Skaiciavimus atliko: J. Komkiene	Mastelis 1: 4000	