















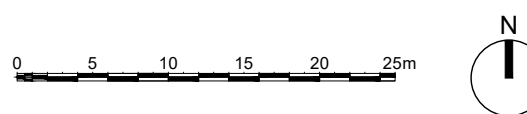
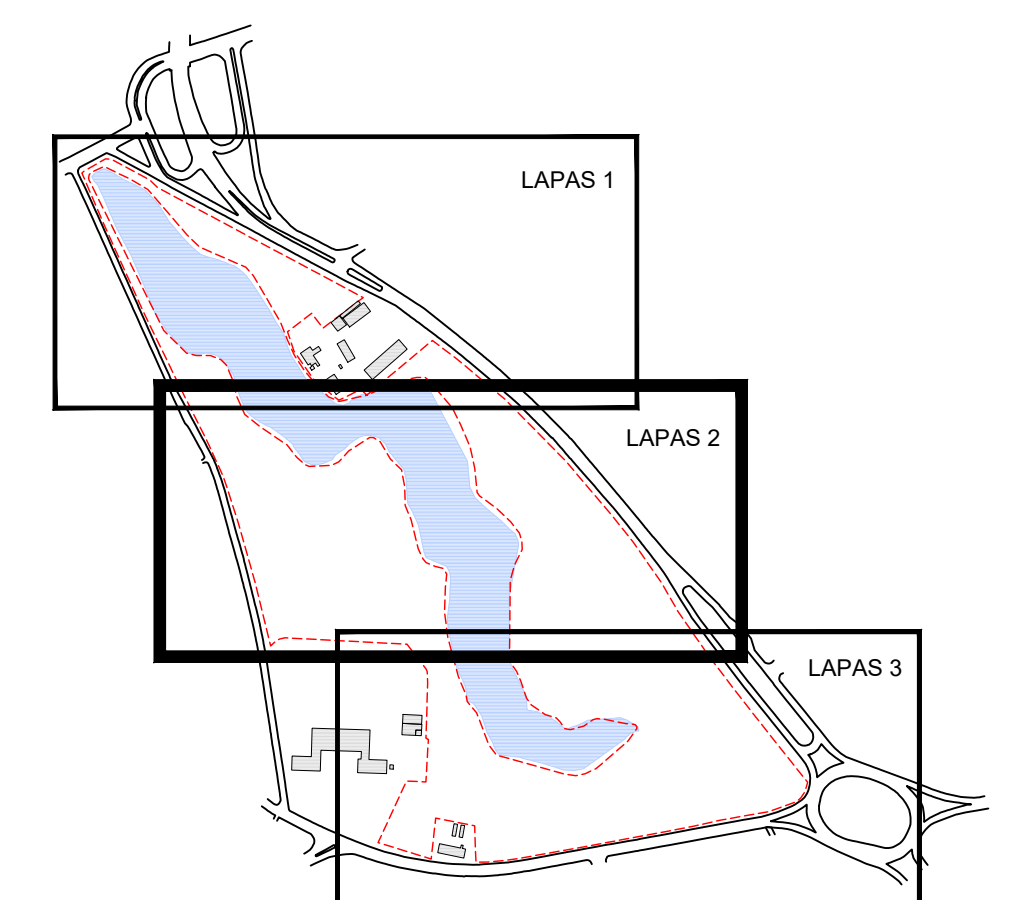
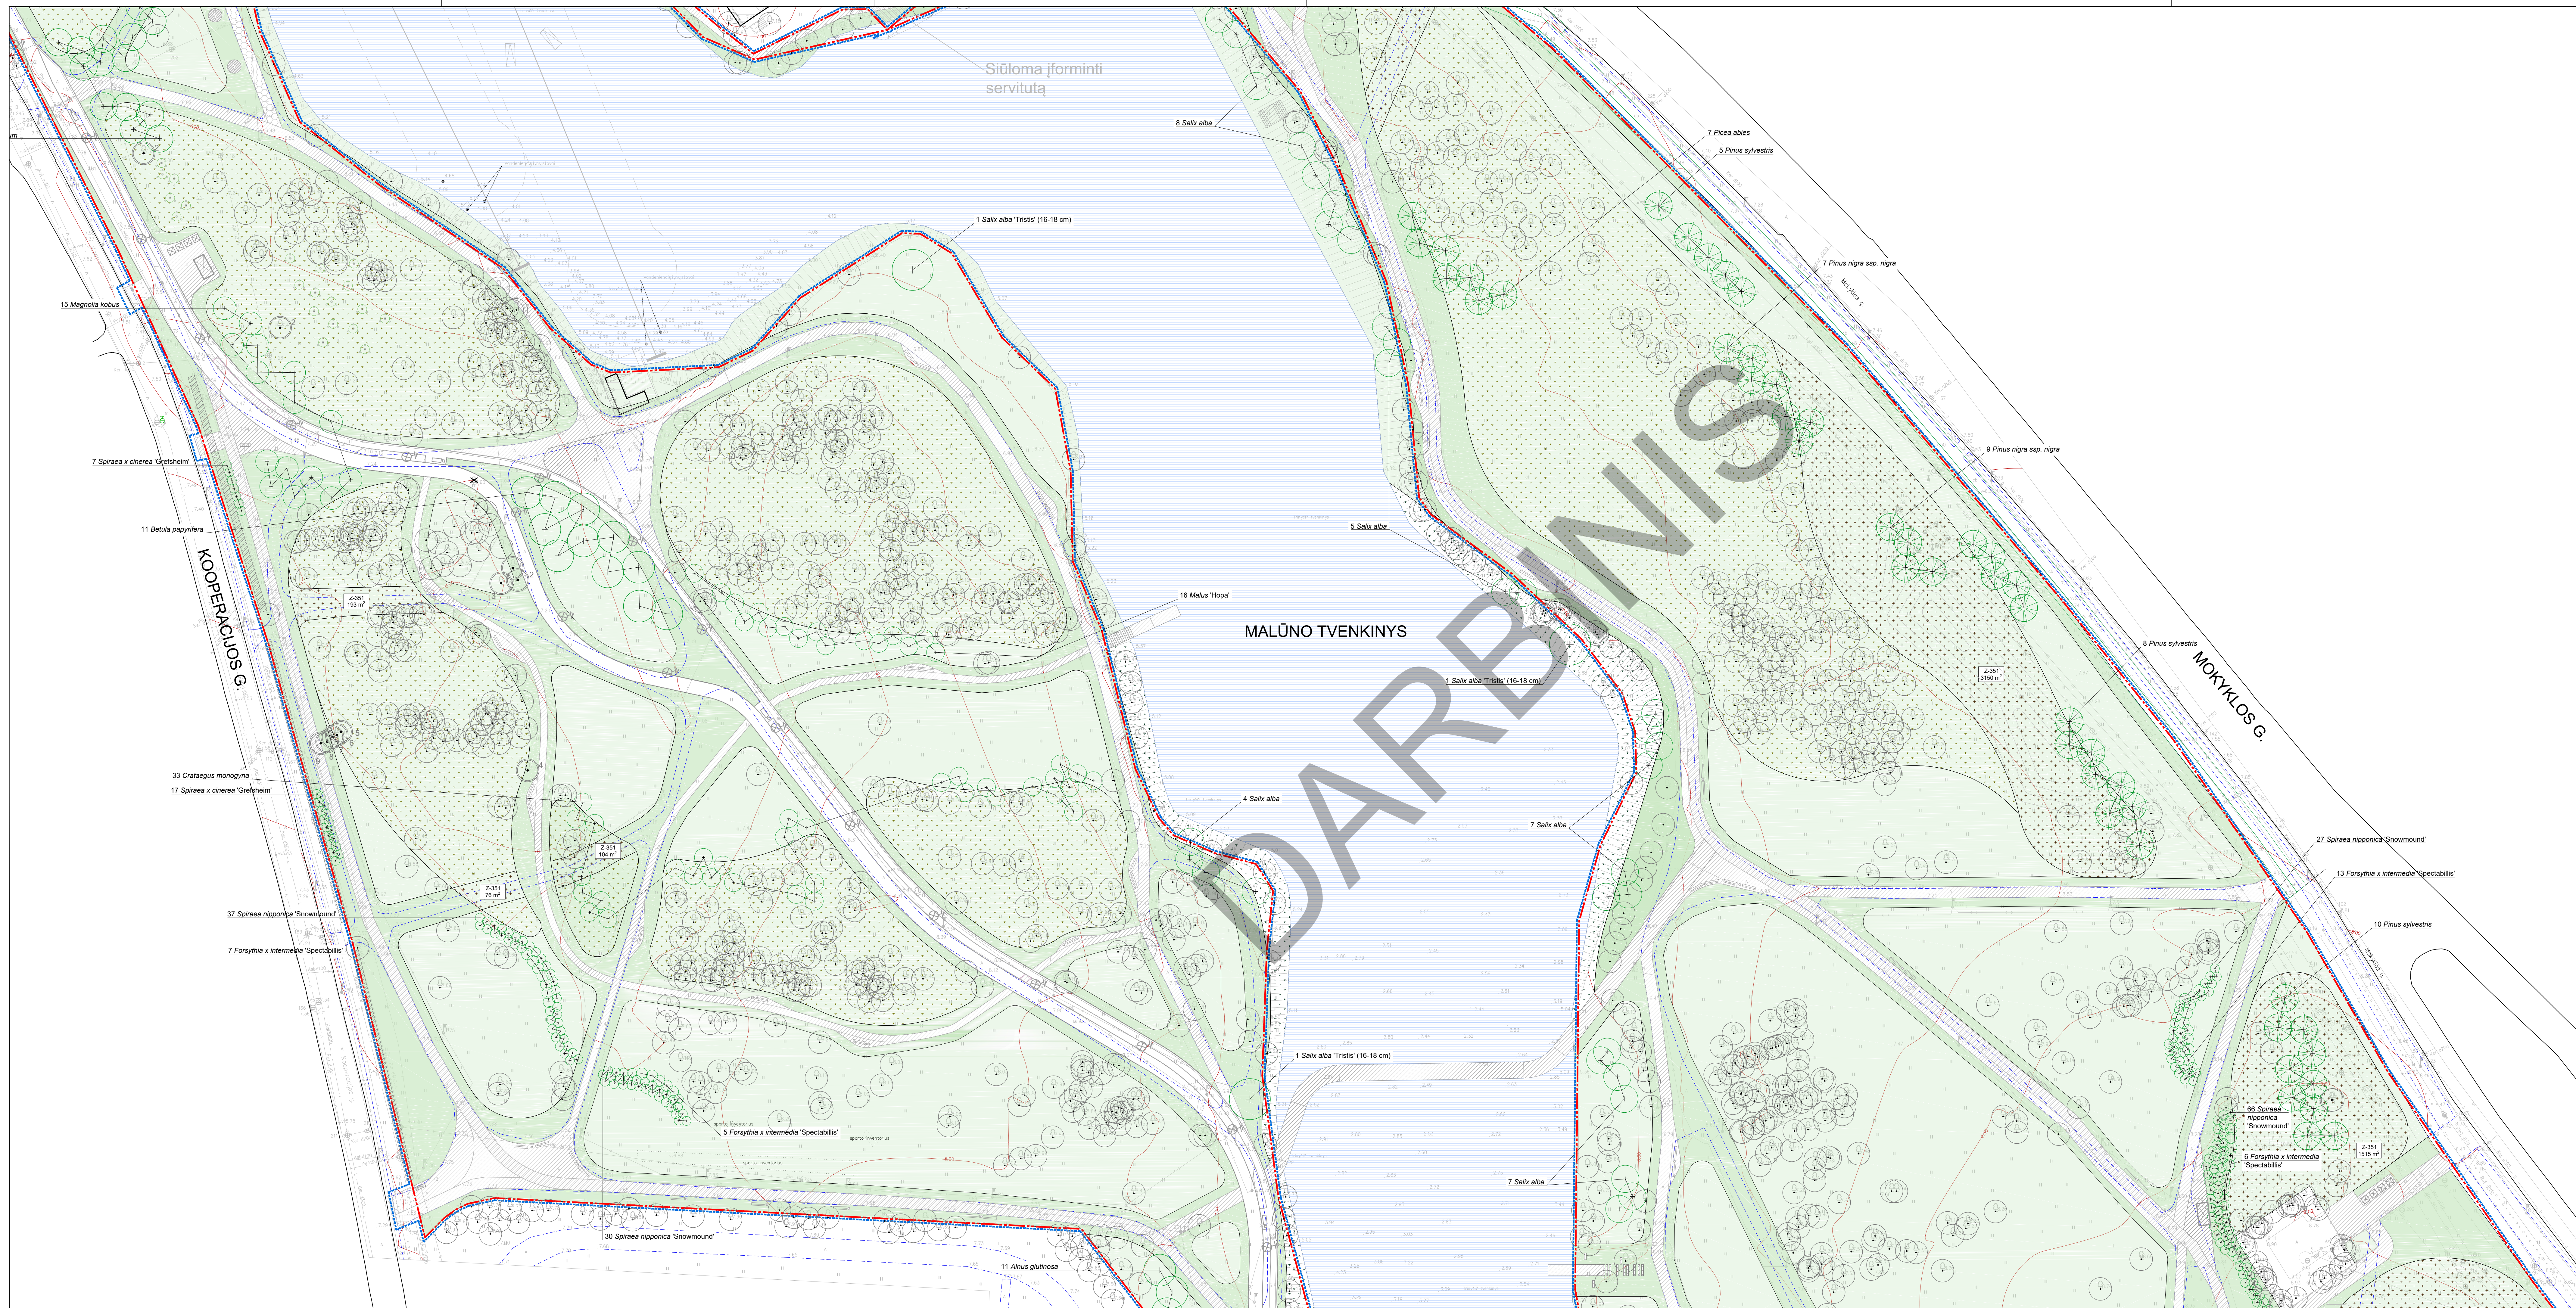


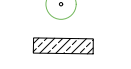**EKSPLIKACIJA**

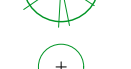-  ESAMI LAPUOČIAI MEDŽIAI
-  ESAMI SPYGLIUOČIAI MEDŽIAI
-  VERTINGI LAPUOČIAI
-  VERTINGI SPYGLIUOČIAI
-  ESAMI KRŪMAI
-  ESAMA GYVATVORĖ
-  PROJEKTUOJAMI LAPUOČIAI MEDŽIAI
-  PROJEKTUOJAMI SPYGLIUOČIAI MEDŽIAI
-  PROJEKTUOJAMI AKCENTINIAI KRŪMAI
-  IŠSAUGOMA ESAMA VEJA
-  NAUJAI SĖJAMA VEJA (Z-601)
-  IŠSAUGOMAS ESAMAS ŽOLINIS POMEĖDIS (ŠIENAUJAMAS 1 KARTĄ PER METUS)
-  NAUJAI SĖJAMA ŽYDINTI PIEVA (Z-351)
-  NEAUKŠTI KRŪMŲ MASIVAI 1 KARTĄ PER METUS ŠIENAUJAMOS VANDENS PAKRANTĖS
-  SKLYPO RIBA
-  DARBŲ VYKDYMO RIBA

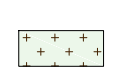


<b>PUPA</b> Public Užsakovas Priešinis Atstovavimas		MB PUPA, strategijos atstovavimas Uosto g. 10, Vilnius Įmonės kodas 302030208 +370 688 1020 pupa@pupa.lt		OBJEKTO MALŪNO TVENKINIO TERITORIJOS SUTVARKYMAS, GERINANT GAMTINĘ APLINKĄ IR SKATINANT LANKYTŲJŲ SRAUTUS
A1532	PDV	T. JONAIŠKIS	2017	
<b>terralfirmaLT</b> LANDSCAPE ARCHITECTS		UAB "TERRAFIRMA LT" A. Štremėkos g. 10, Vilnius Tel. 370 5 252 0165 e-mail: uab@terralfirma.lt		PRĖŽINYS PROJEKTUOJAMŲ ŽELDINIŲ PLANAS M1:500 LAIDA 0
25	PDV	R. SANDERSON	2017	
	ARCH	L. ŪSAS	2017	
	ARCH	V. RIMKUTE	2017	
STADIJA	UŠSAKOVAS			ŽYMOJUS
TDP		KLAIPĖDOS Miesto SAVIVALDYBĖ		1048-TP-SP2-02-01
				LAPAS LAPŲ 1 3





MALŪNO TVENKINYS

- EKSPLIKACIJA**
- ESAMI LAPUOČIAI MEDŽIAI
  - ESAMI SPYGLIUOČIAI MEDŽIAI
  - VERTINGI LAPUOČIAI
  - VERTINGI SPYGLIUOČIAI
  - ESAMI KRŪMAI
  - ESAMA GYVATVORĖ
  - PROJEKTUOJAMI LAPUOČIAI MEDŽIAI
  - PROJEKTUOJAMI SPYGLIUOČIAI MEDŽIAI
  - PROJEKTUOJAMI AKCENTINIAI KRŪMAI
  - IŠSAUGOMA ESAMA VEJA (Z-301)
  - NAUJAI SĖJAMA VEJA (Z-301) (IŠSAUGOMAS ESAMOS ŽOLINIS POMEDIS (SIENALIJAMOS 1 KARTA PER METUS))
  - NAUJAI SĖJAMA ŽYDINTI RIEVA (Z-351) (NEAUKŠTI KRŪMŲ MASYVAI 1 KARTA PER METUS SIENALIJAMOS VANDENS PAKRANTES)
  - SKLYPO RIBA
  - DARBŲ VYKDYMO RIBA

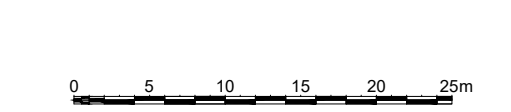

<b>PUPA</b> Public Urbanism Public Architecture		UAB "PUPA Urbanism" Laisvės pr. 10, Vilnius LT-01108 Vilnius Tel. +370 682 10100 e-mail: pupa@pupa.lt		2017	OBJEKTO MALŪNO TVENKINIO TERITORIJOS SUTVARKYMAS, GERINANT GAMTINĘ APLINKĄ IR SKATINANT LANKYTOJŲ SRATULUS
25 ARCH	PDV R. SANDERSON	2017	2017	2017	PROJEKTUOJAMŲ ŽELDINIŲ PLANAS M1:500
26 ARCH	L. USAS	2017	2017	2017	LAIDA 0
27 ARCH	V. RIMKUTE	2017	2017	2017	LAPAS LAPŲ
TDP	KLAPĖDĖS MĖSTO SAVIVALDYBĖ	1048-TP-SP2-02-02	2	3	

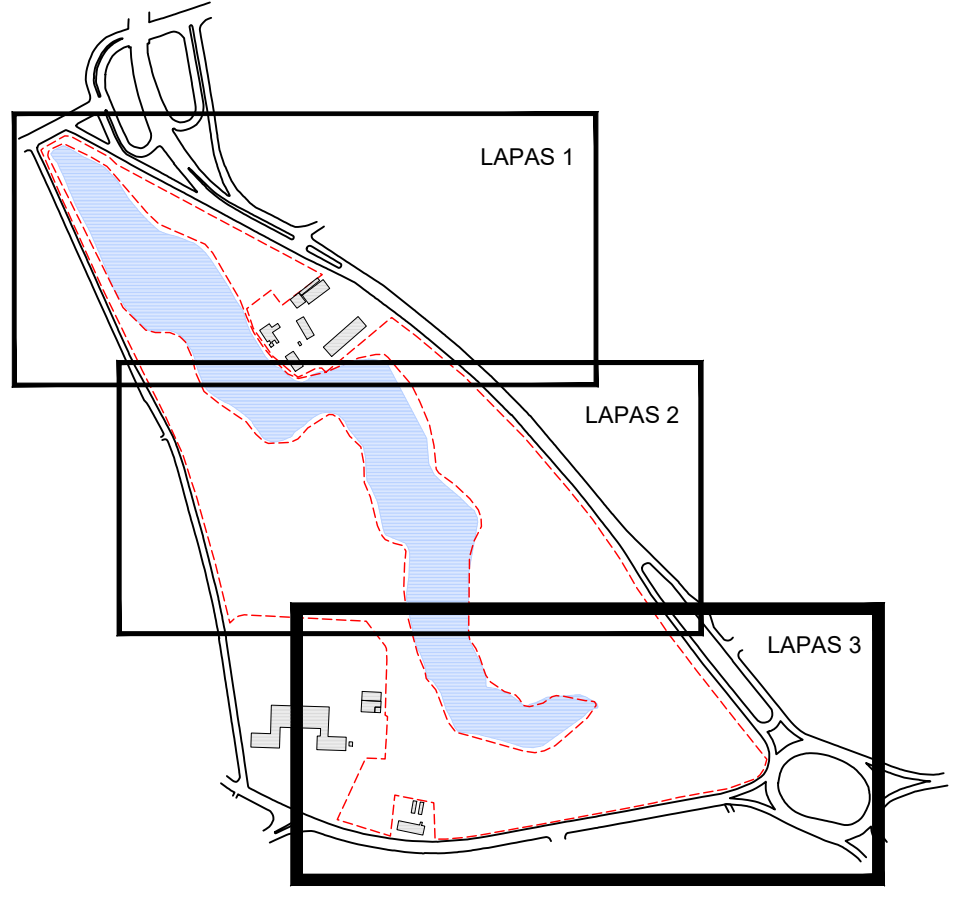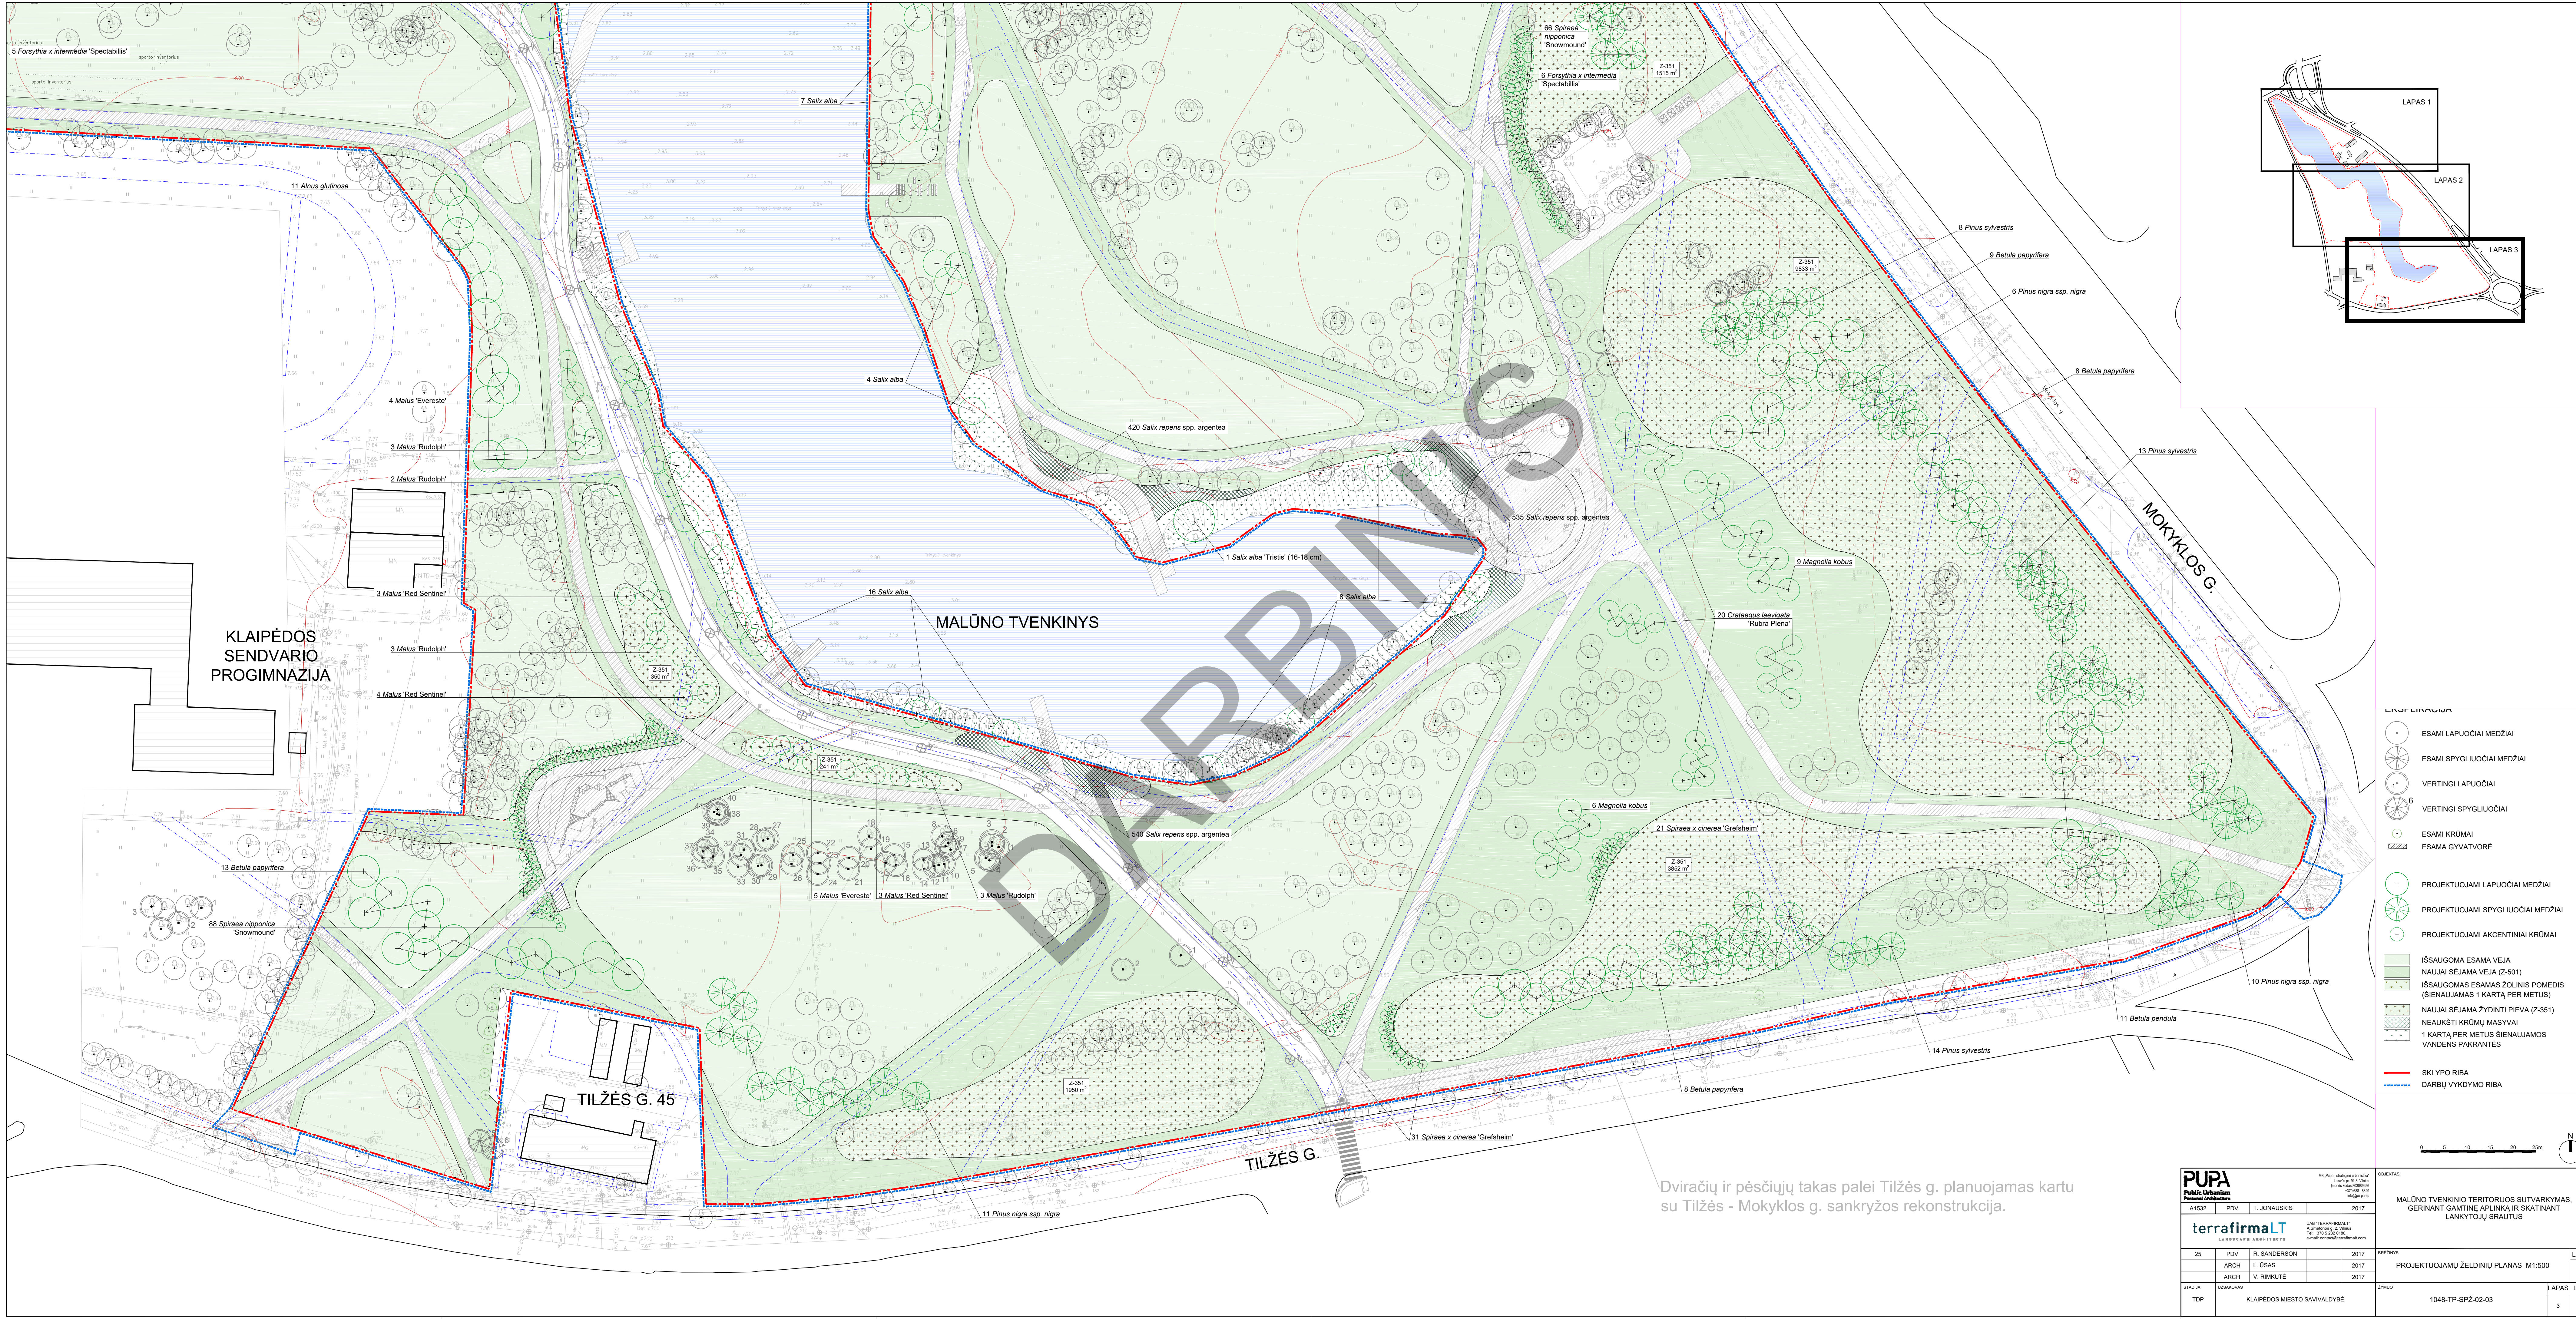

- LEISPINIUKA**
- ESAMI LAPUOČIAI MEDŽIAI
  - ESAMI SPYGLIUOČIAI MEDŽIAI
  - VERTINGI LAPUOČIAI
  - VERTINGI SPYGLIUOČIAI
  - ESAMI KRŪMAI
  - ESAMA GYVATVORĖ
  - PROJEKTUOJAMI LAPUOČIAI MEDŽIAI
  - PROJEKTUOJAMI SPYGLIUOČIAI MEDŽIAI
  - PROJEKTUOJAMI AKCENTINIAI KRŪMAI
  - IŠSAUGOMA ESAMA VEJA
  - NAUJAI SĖJAMA VEJA (Z-501)
  - IŠSAUGOMAS ESAMAS ŽOLINIS POMEĖDIS (ŠIENAUJAMAS 1 KARTĄ PER METUS)
  - NAUJAI SĖJAMA ŽYDINTI PIEVA (Z-351)
  - NEAUKŠTI KRŪMIJ MASVAI 1 KARTĄ PER METUS ŠIENAUJAMAS VANDENS PAKRANTĖS
  - SKLYPO RIBA
  - DARBŲ VYKDYMO RIBA

Dvarčių ir pėsčiųjų takas palei Tilžės g. planuojamas kartu su Tilžės - Mokyklos g. sankryžos rekonstrukcija.

<b>PUPA</b> UAB "PUPA" - architektūra ir inžinerija Klaipėdos miesto savivaldybės administracija Klaipėdos miesto savivaldybės administracijos direktoriaus pavaduotojas		OBJEKTO SAVININKAS UAB "TERRAFIRMA LT" A. Štremėkos g. 3, Vilnius Tel. 370 5 252 0185 e-mail: info@terrafirma.lt	
A1532	PDV	T. JONAIŠKIS	2017
<b>terrafirmaLT</b> UAB "TERRAFIRMA LT" A. Štremėkos g. 3, Vilnius Tel. 370 5 252 0185 e-mail: info@terrafirma.lt			
25	PDV	R. SANDERSON	2017
	ARCH	L. ŪSAS	2017
	ARCH	V. RIMKUTE	2017
STADIJA	UŠSAKOVAS		
TDP	KLAIPĖDOS Miesto SAVIVALDYBĖ		
		PROJEKTO SAVININKAS	
		1048-TP-SP2-02-03	
		PROJEKTUOJAMŲ ŽELDINIŲ PLANAS M1:500	LAPAS LAPŲ
			3 3