




**TRUKŠMO SKLAIDOS SKAIČIAVIMAI  
PROGRAMA CADNA**

Planuojamos ūkinės veiklos sukeliama triukšmo lygio sklaidos žemėlapiai

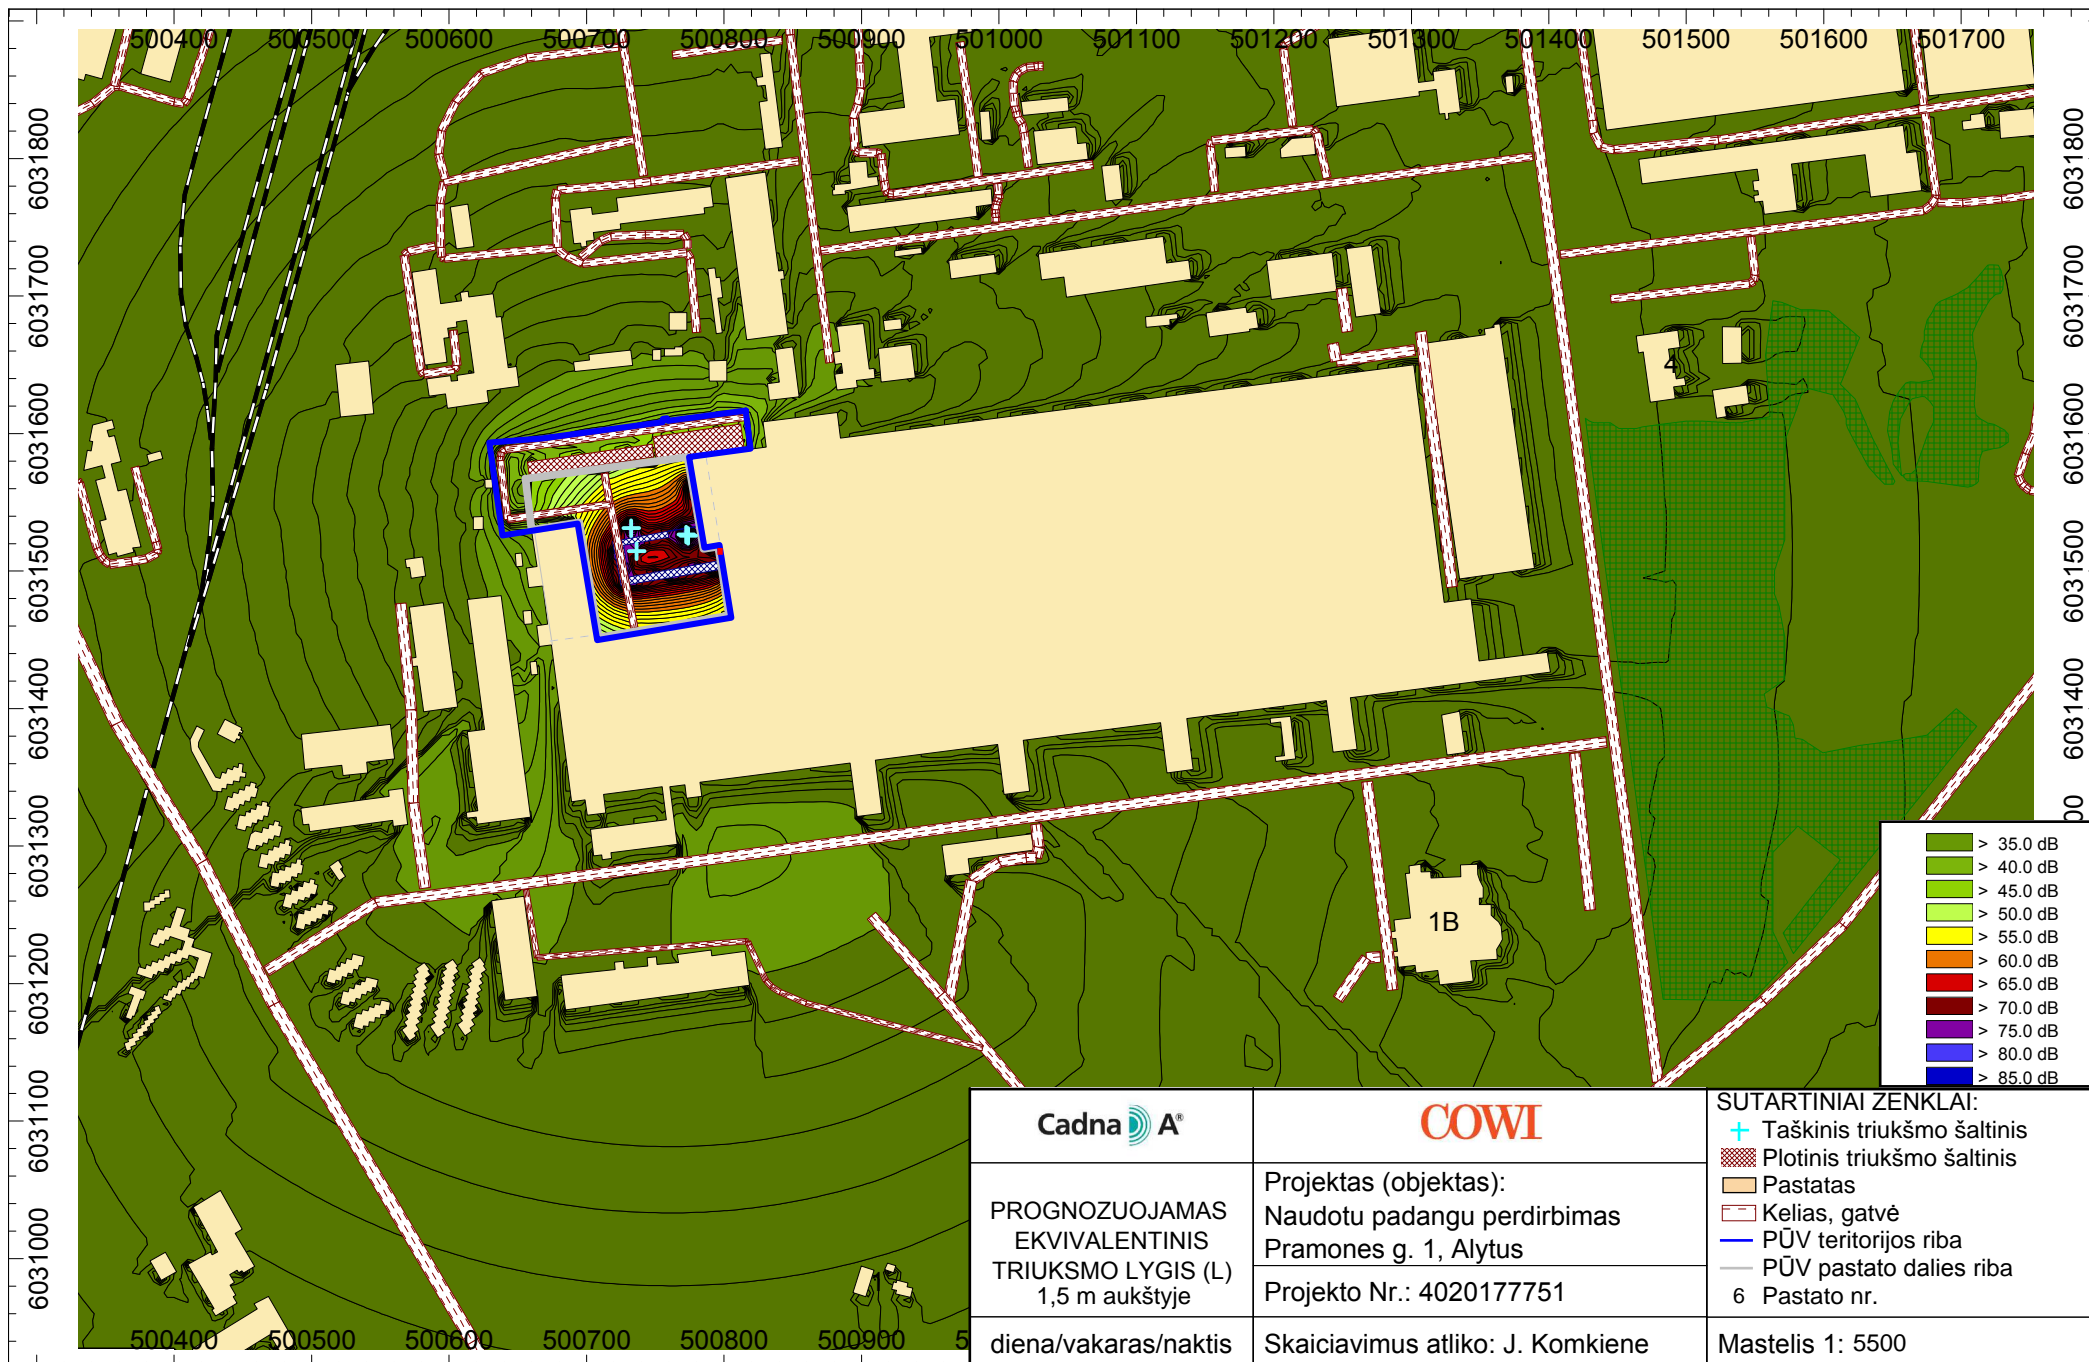

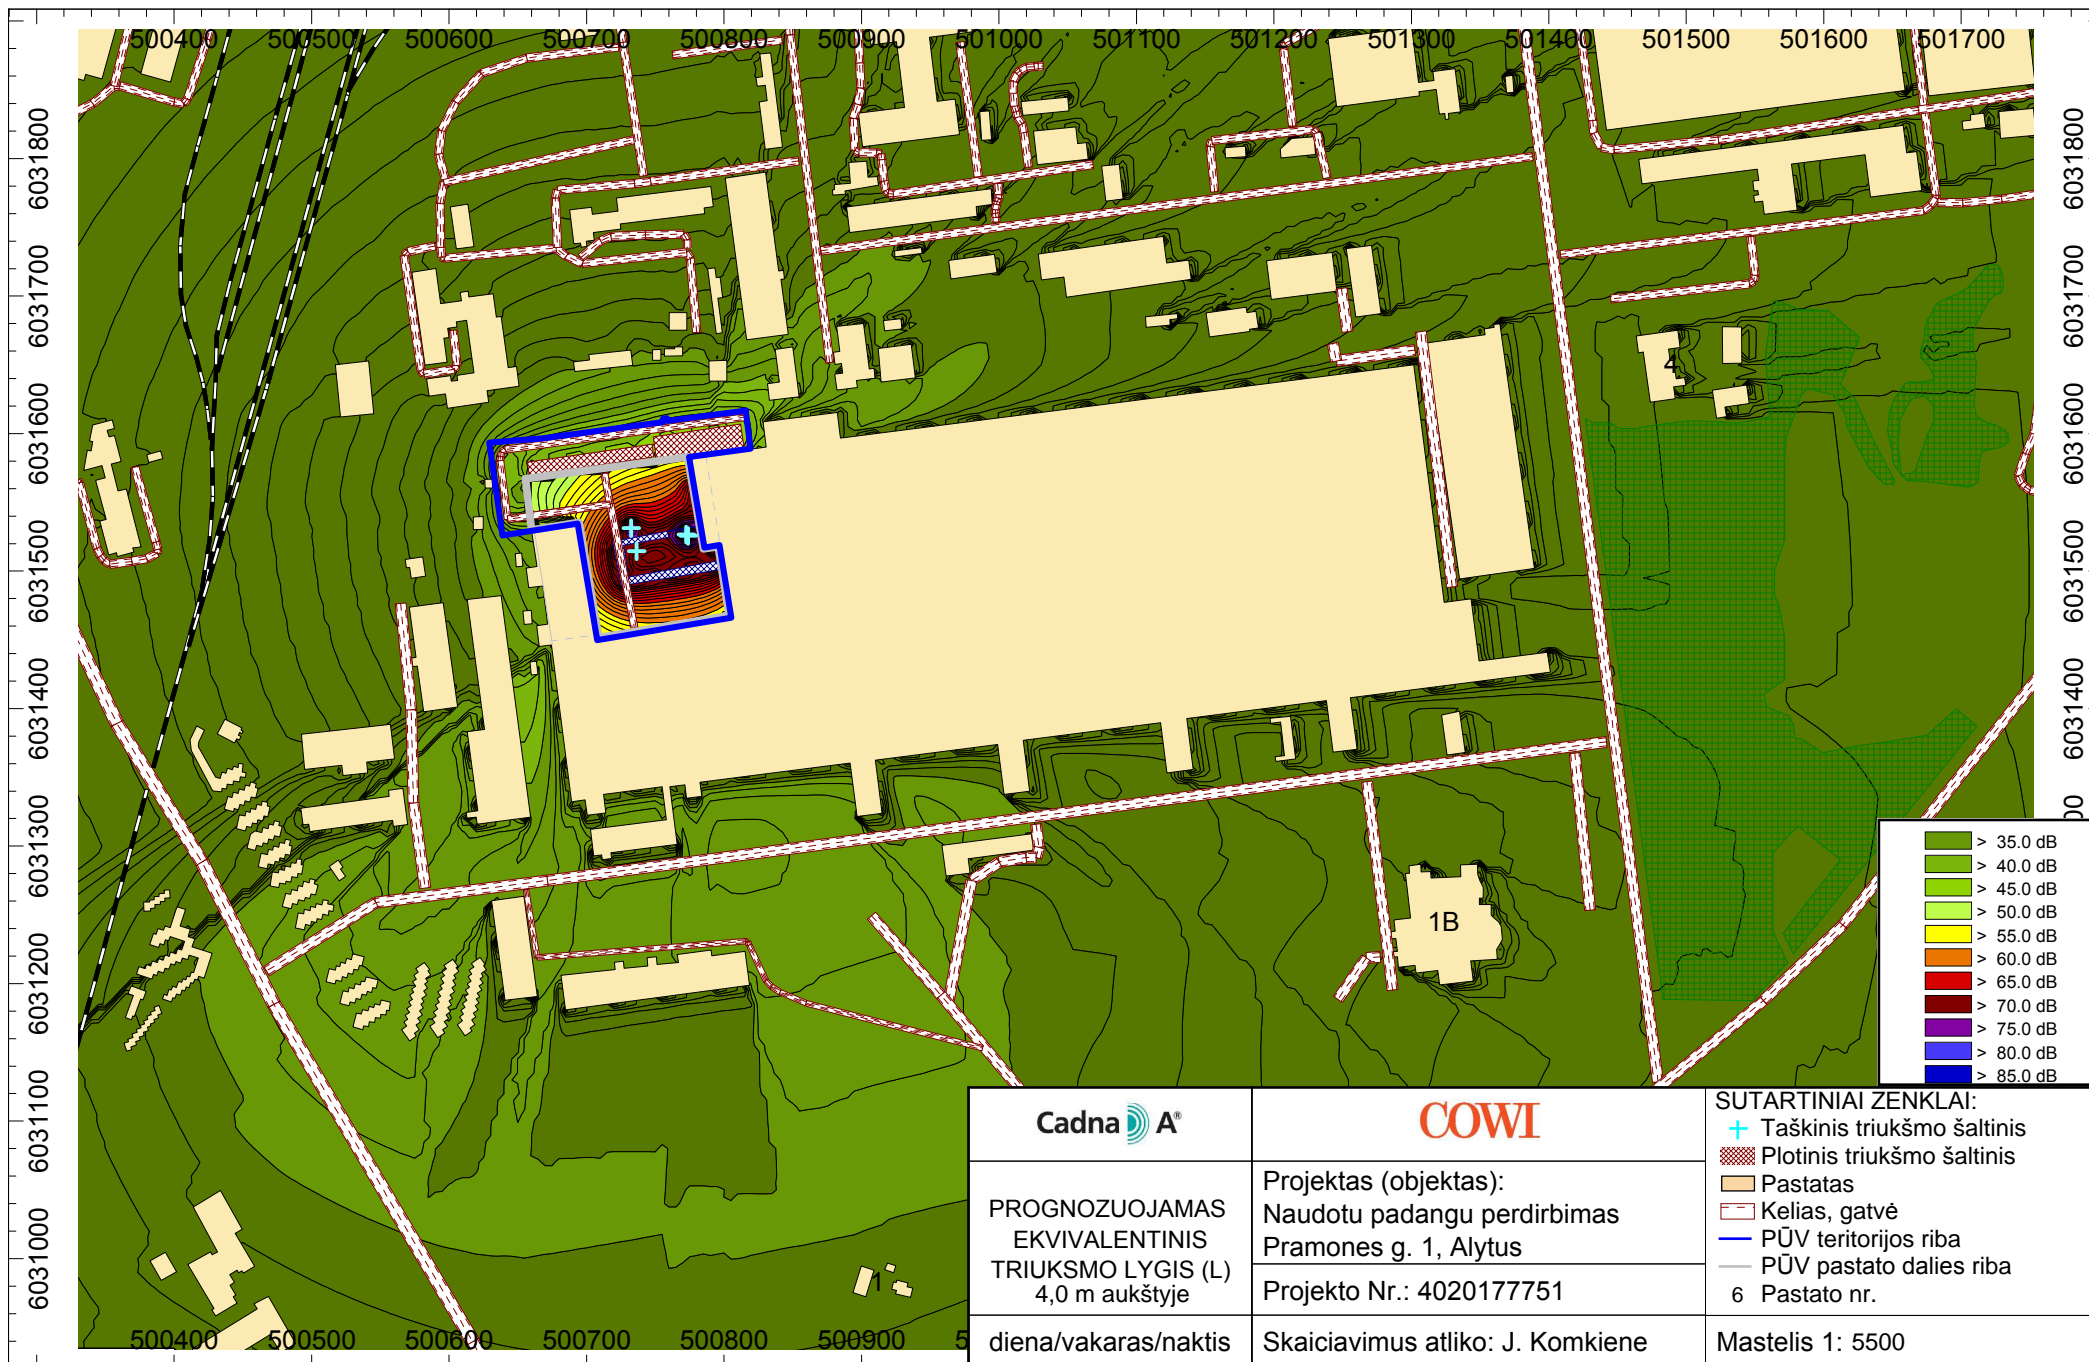

Transporto sukeliamo triukšmo lygio sklaidos žemėlapiai

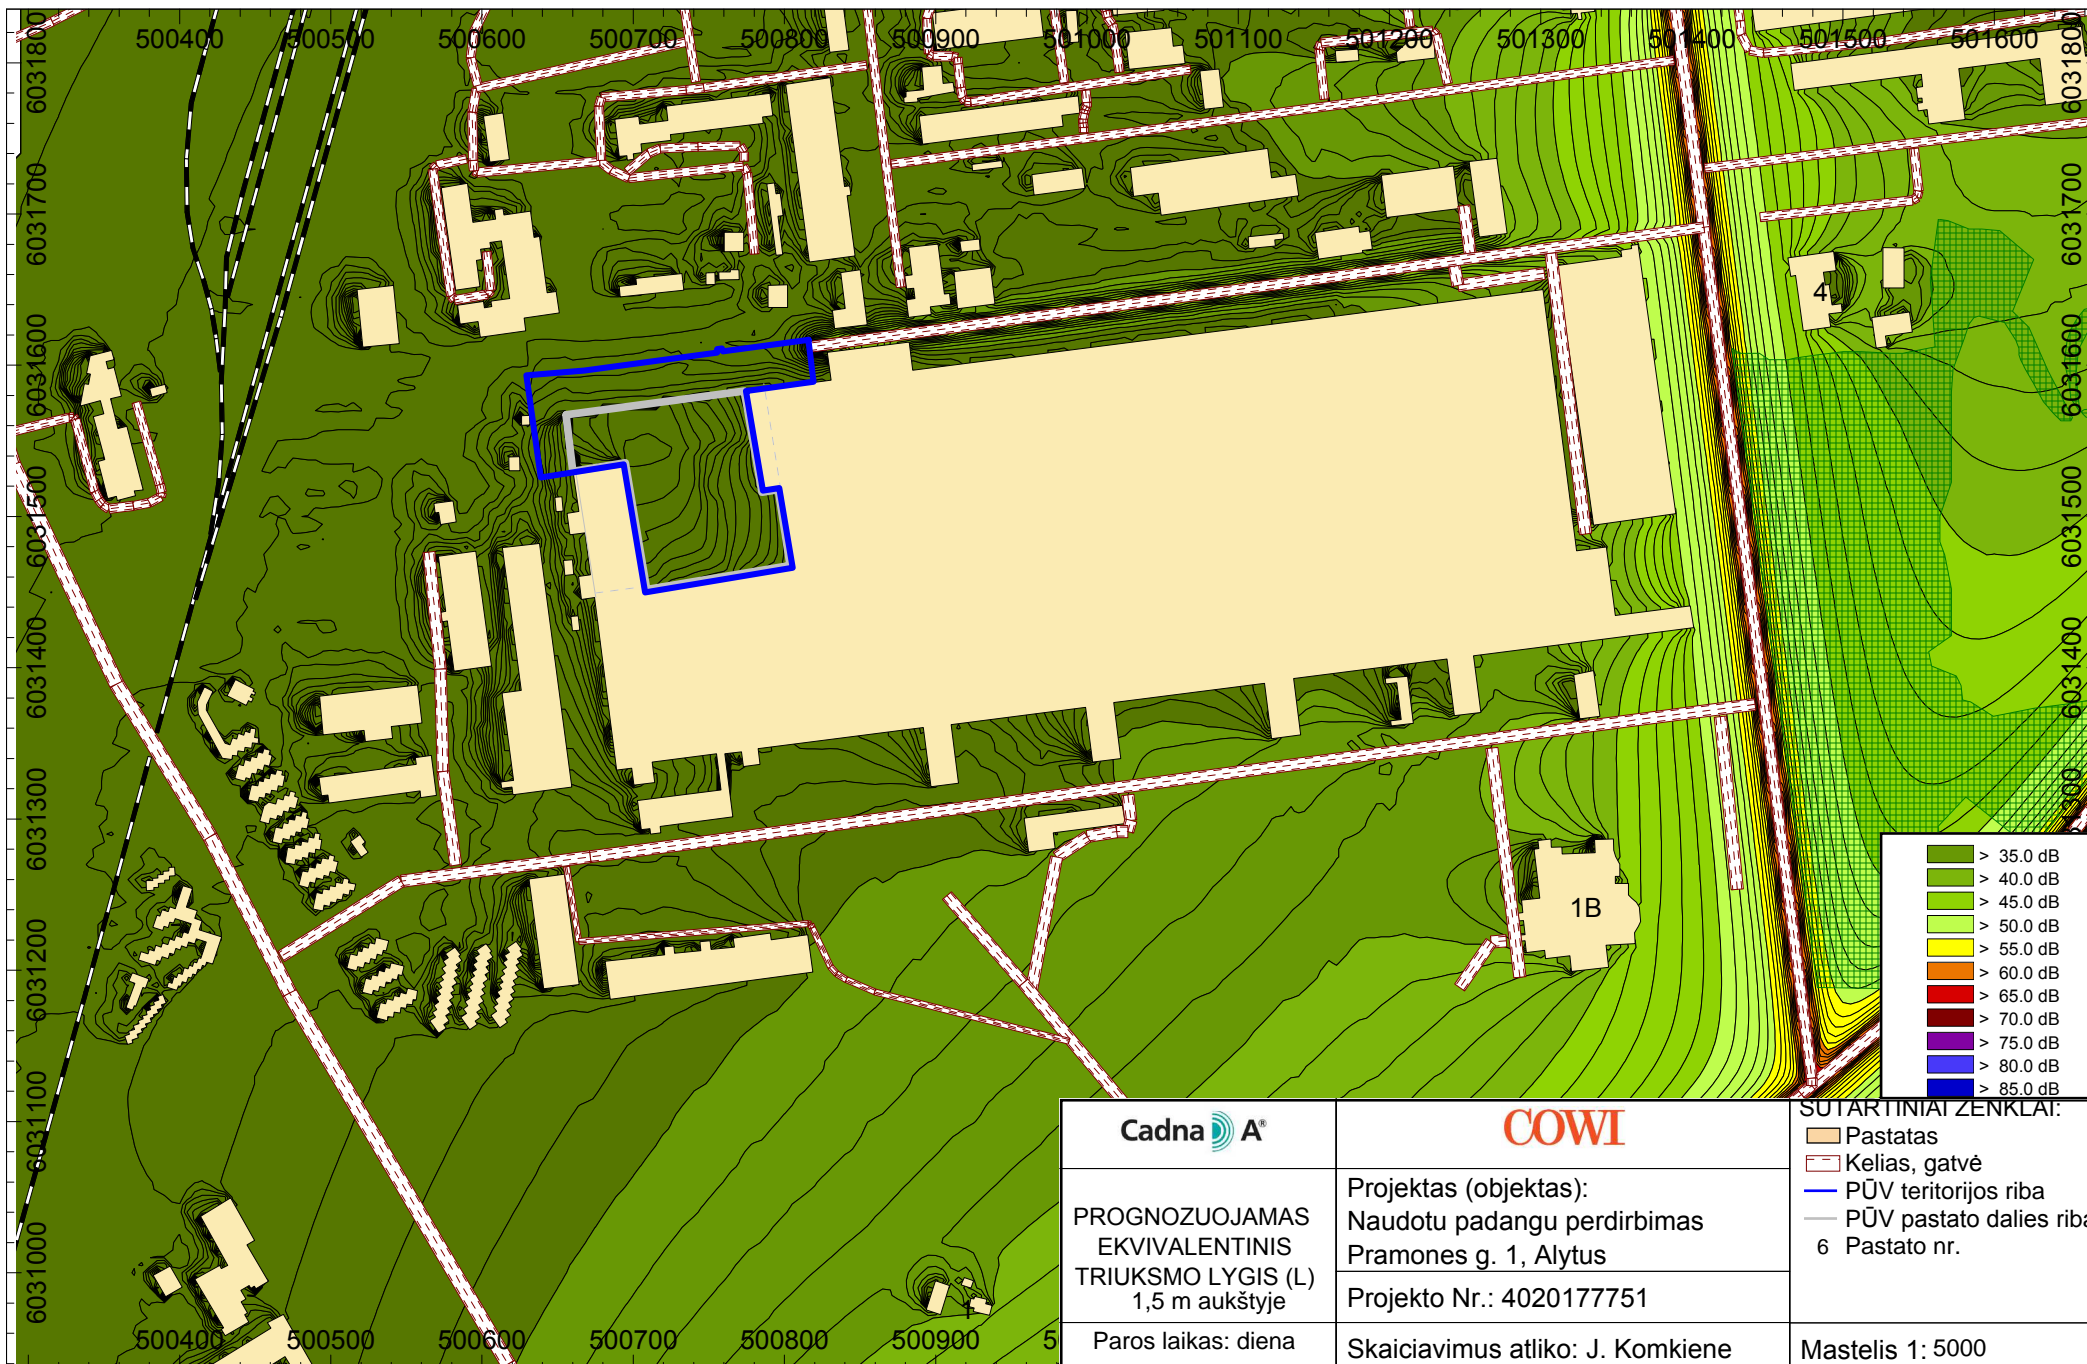





Cadna A®

COWI

SUTARTINIAI ZENKLAI:

PROGNOZUOJAMAS  
EKVIVALENTINIS  
TRIUKSMO LYGIS (L)  
1,5 m aukštyje

Projektas (objektas):  
Naudotu padangų perdirbimas  
Pramones g. 1, Alytus


 Pastatas  
 Kelias, gatvė  
 PŪV teritorijos riba  
 PŪV pastato dalies riba  
 6 Pastato nr.

Projekto Nr.: 4020177751


Paros laikas: diena

Skaiciavimus atliko: J. Komkiene


Mastelis 1: 5000

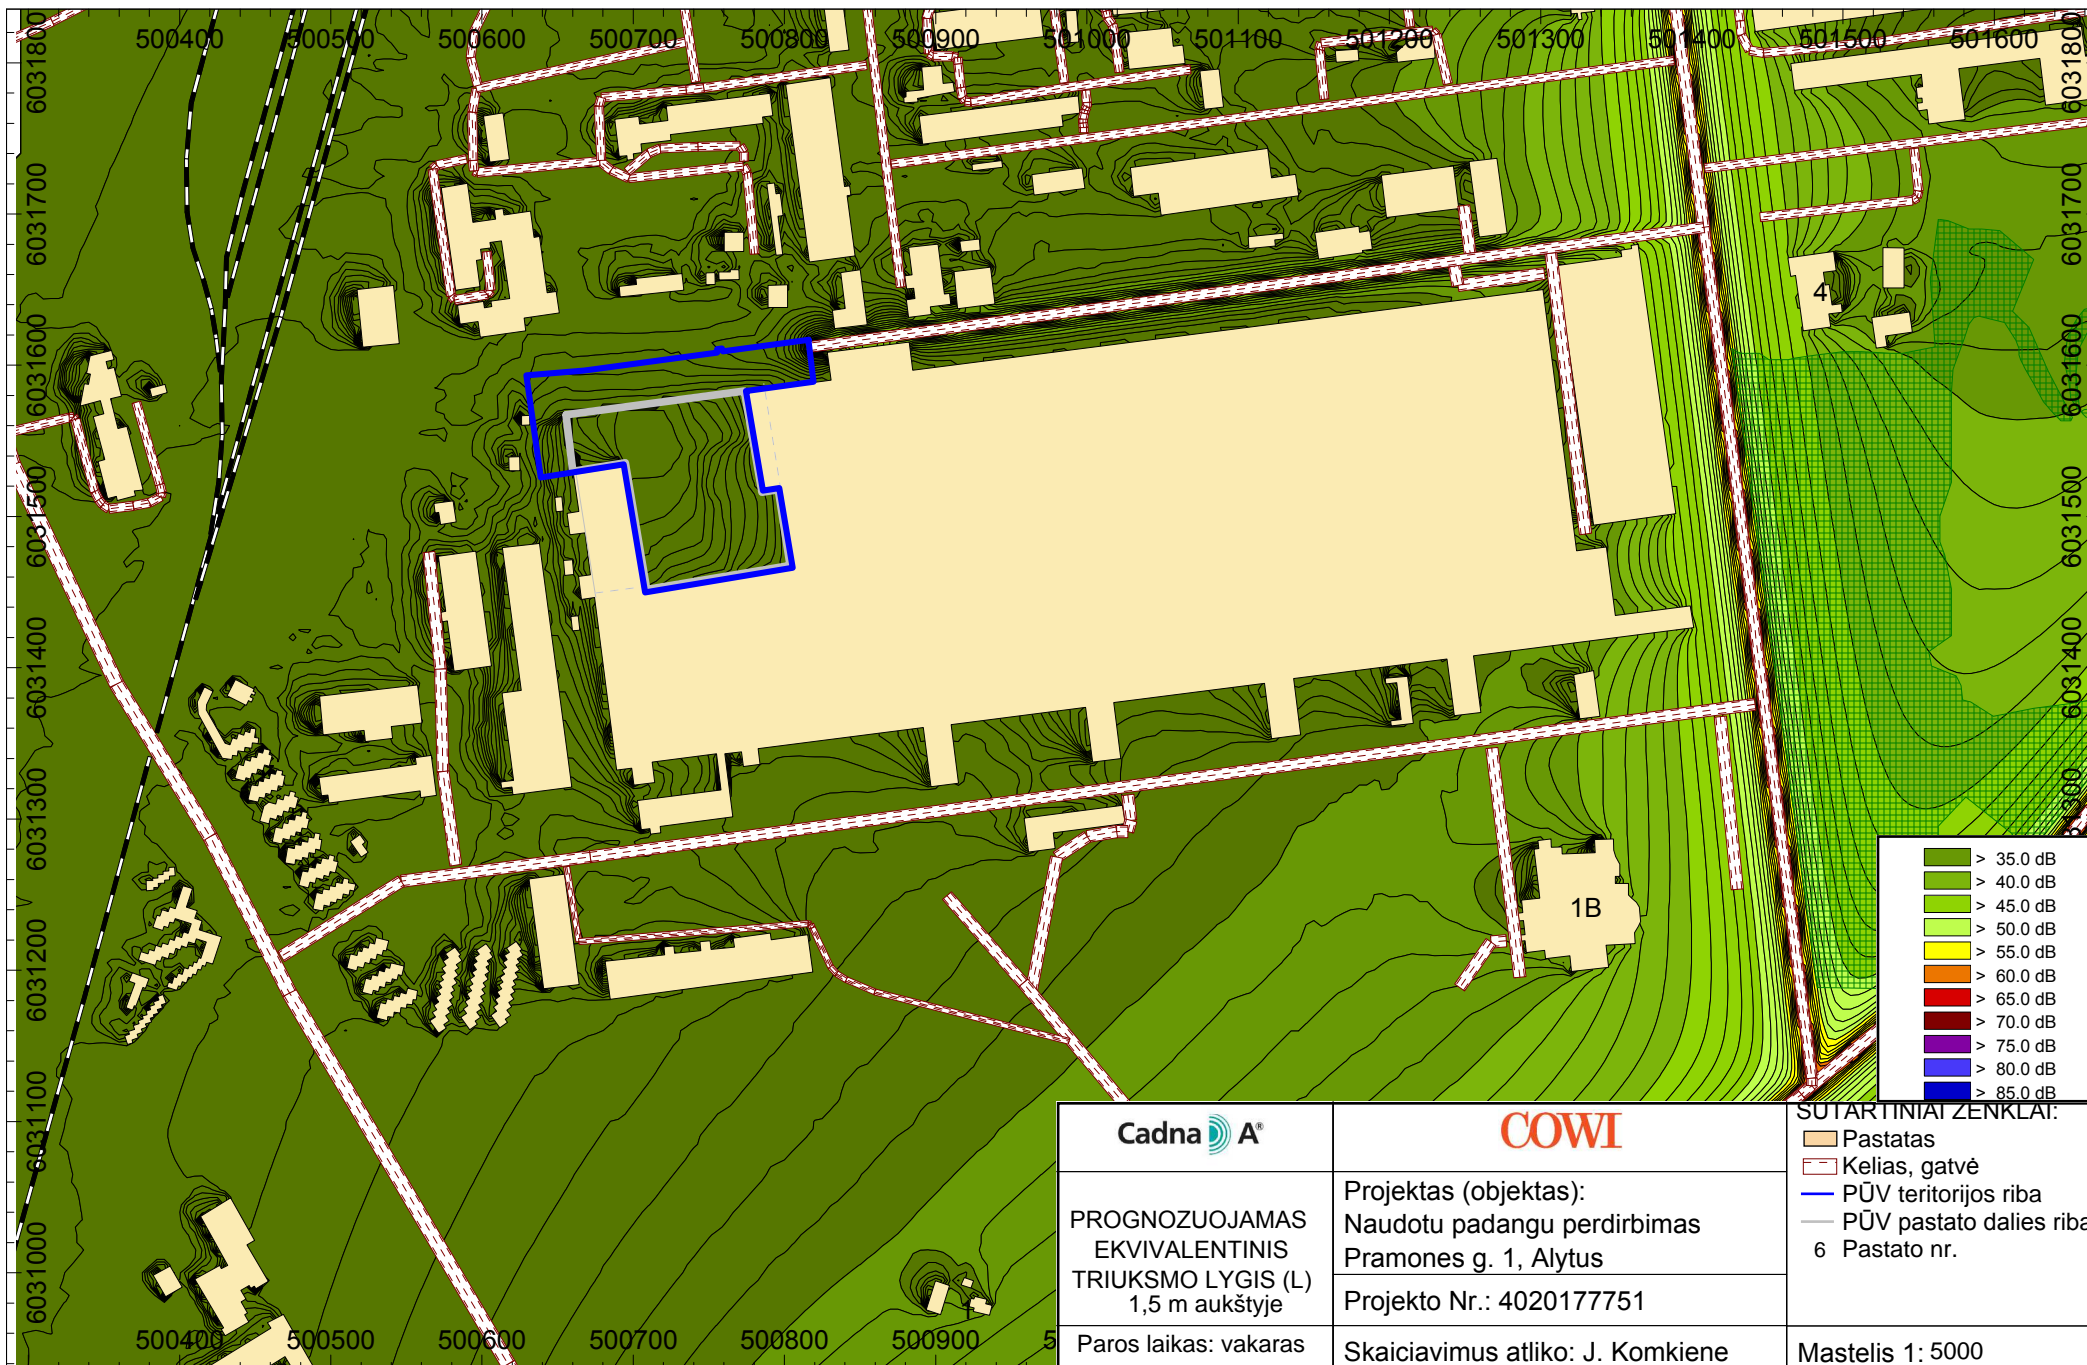

<p>Cadna A®</p>	<p>COWI</p>	<p>SUTARTINIAI ZENKLAI:</p>
<p>PROGNOZUOJAMAS EKVIVALENTINIS TRIUKSMO LYGIS (L) 1,5 m aukštyje</p>	<p>Projektas (objektas): Naudotu padangų perdirbimas Pramones g. 1, Alytus</p>	<p>— Pastatas - - Keltas, gatvė — PŪV teritorijos riba — PŪV pastato dalies riba 6 Pastato nr.</p>
<p>Paros laikas: vakaras</p>	<p>Projekto Nr.: 4020177751</p> <p>Skaiciavimus atliko: J. Komkiene</p>	<p>Mastelis 1: 5000</p>

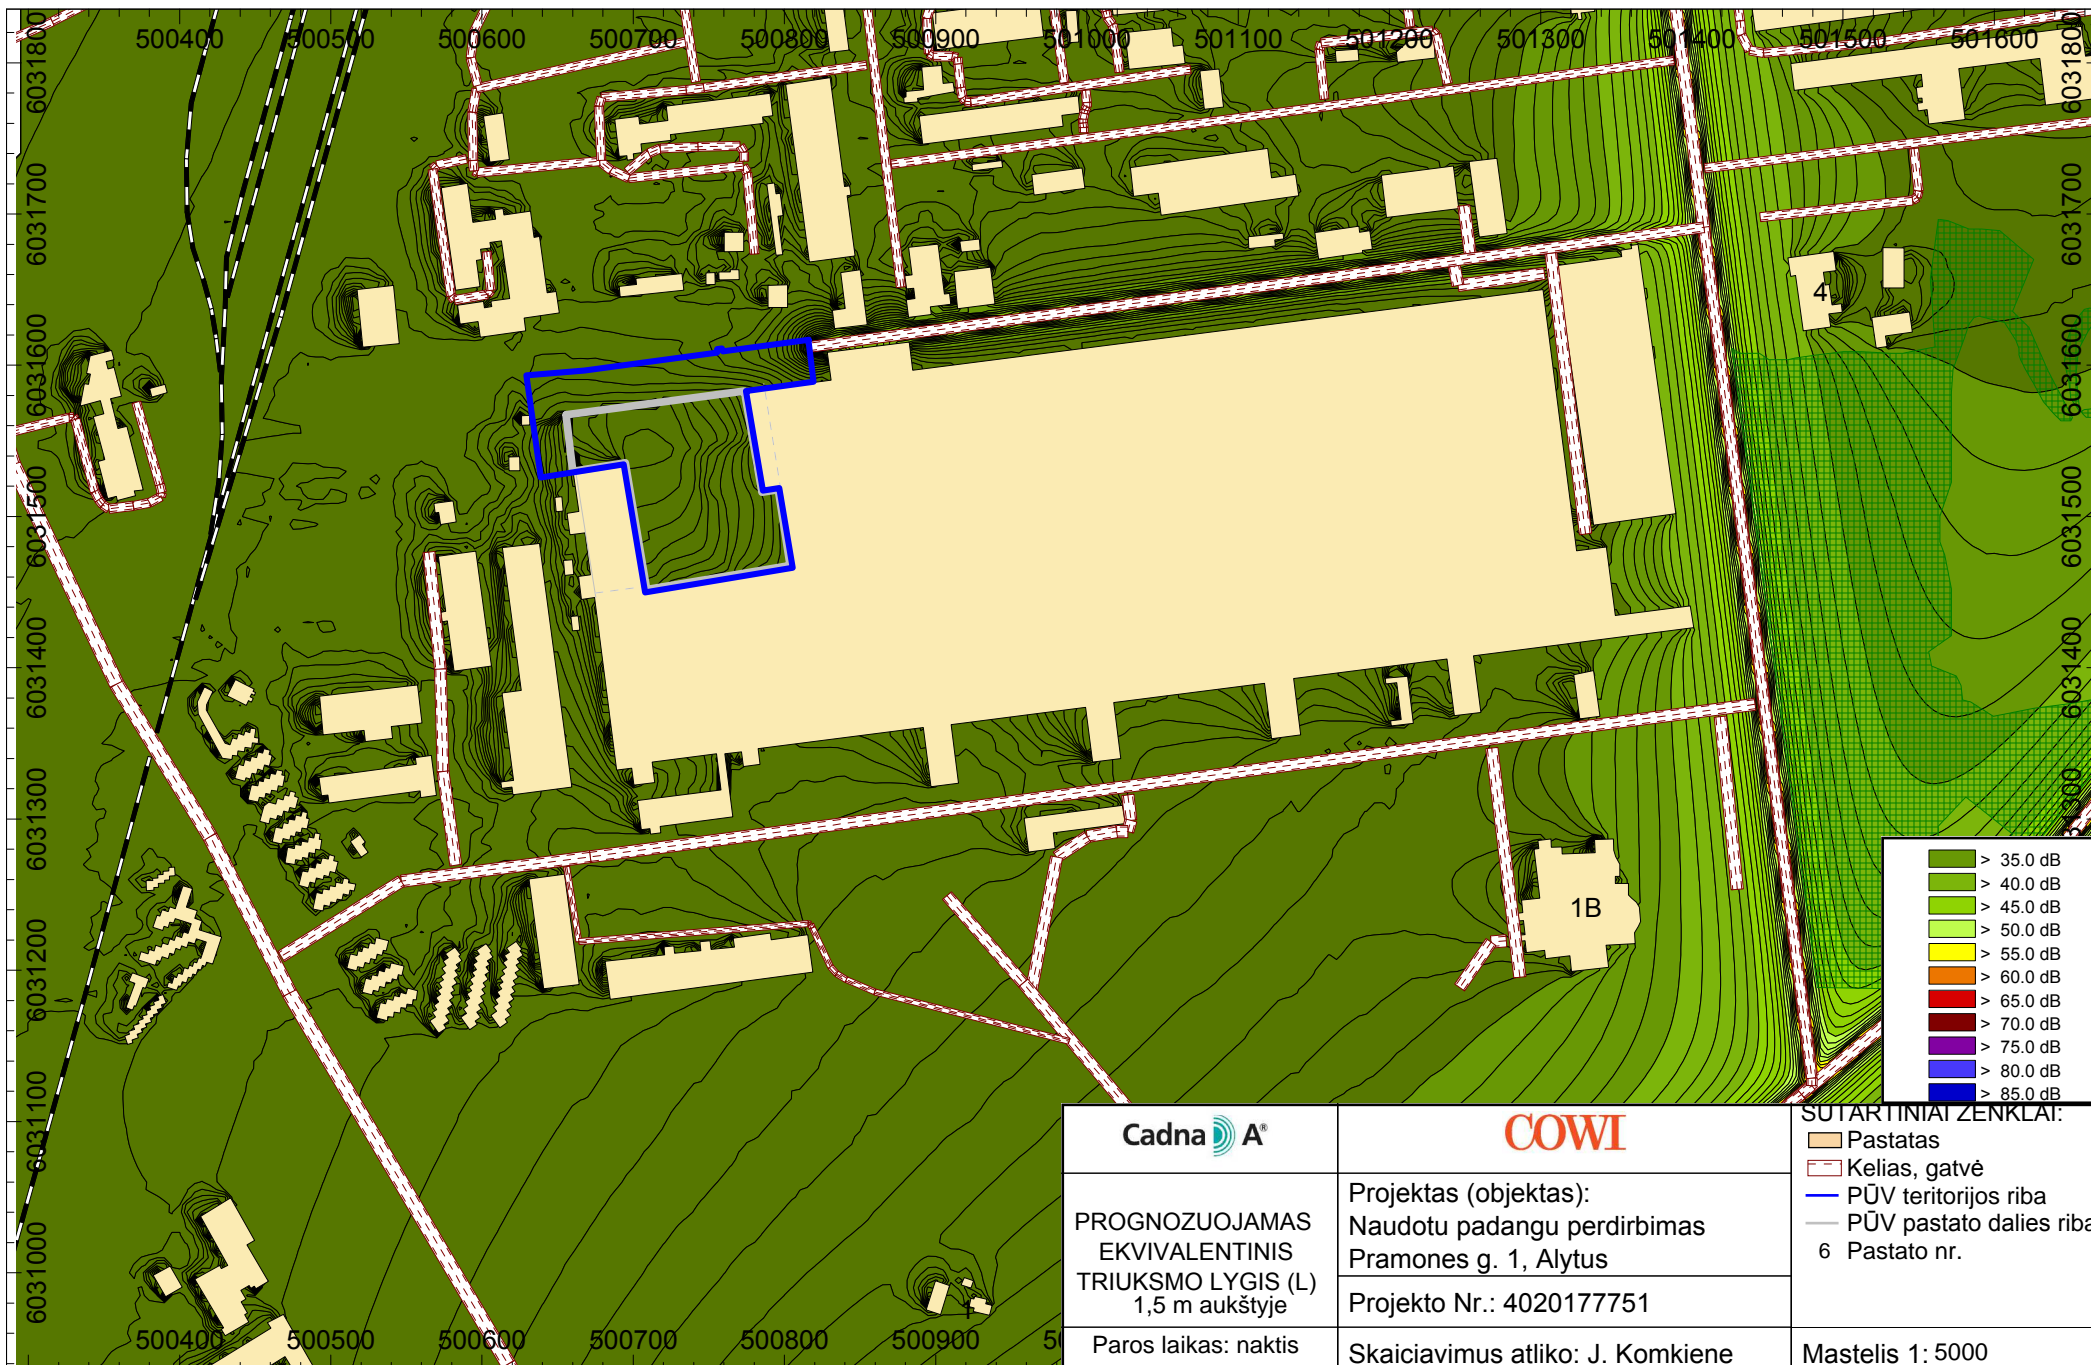



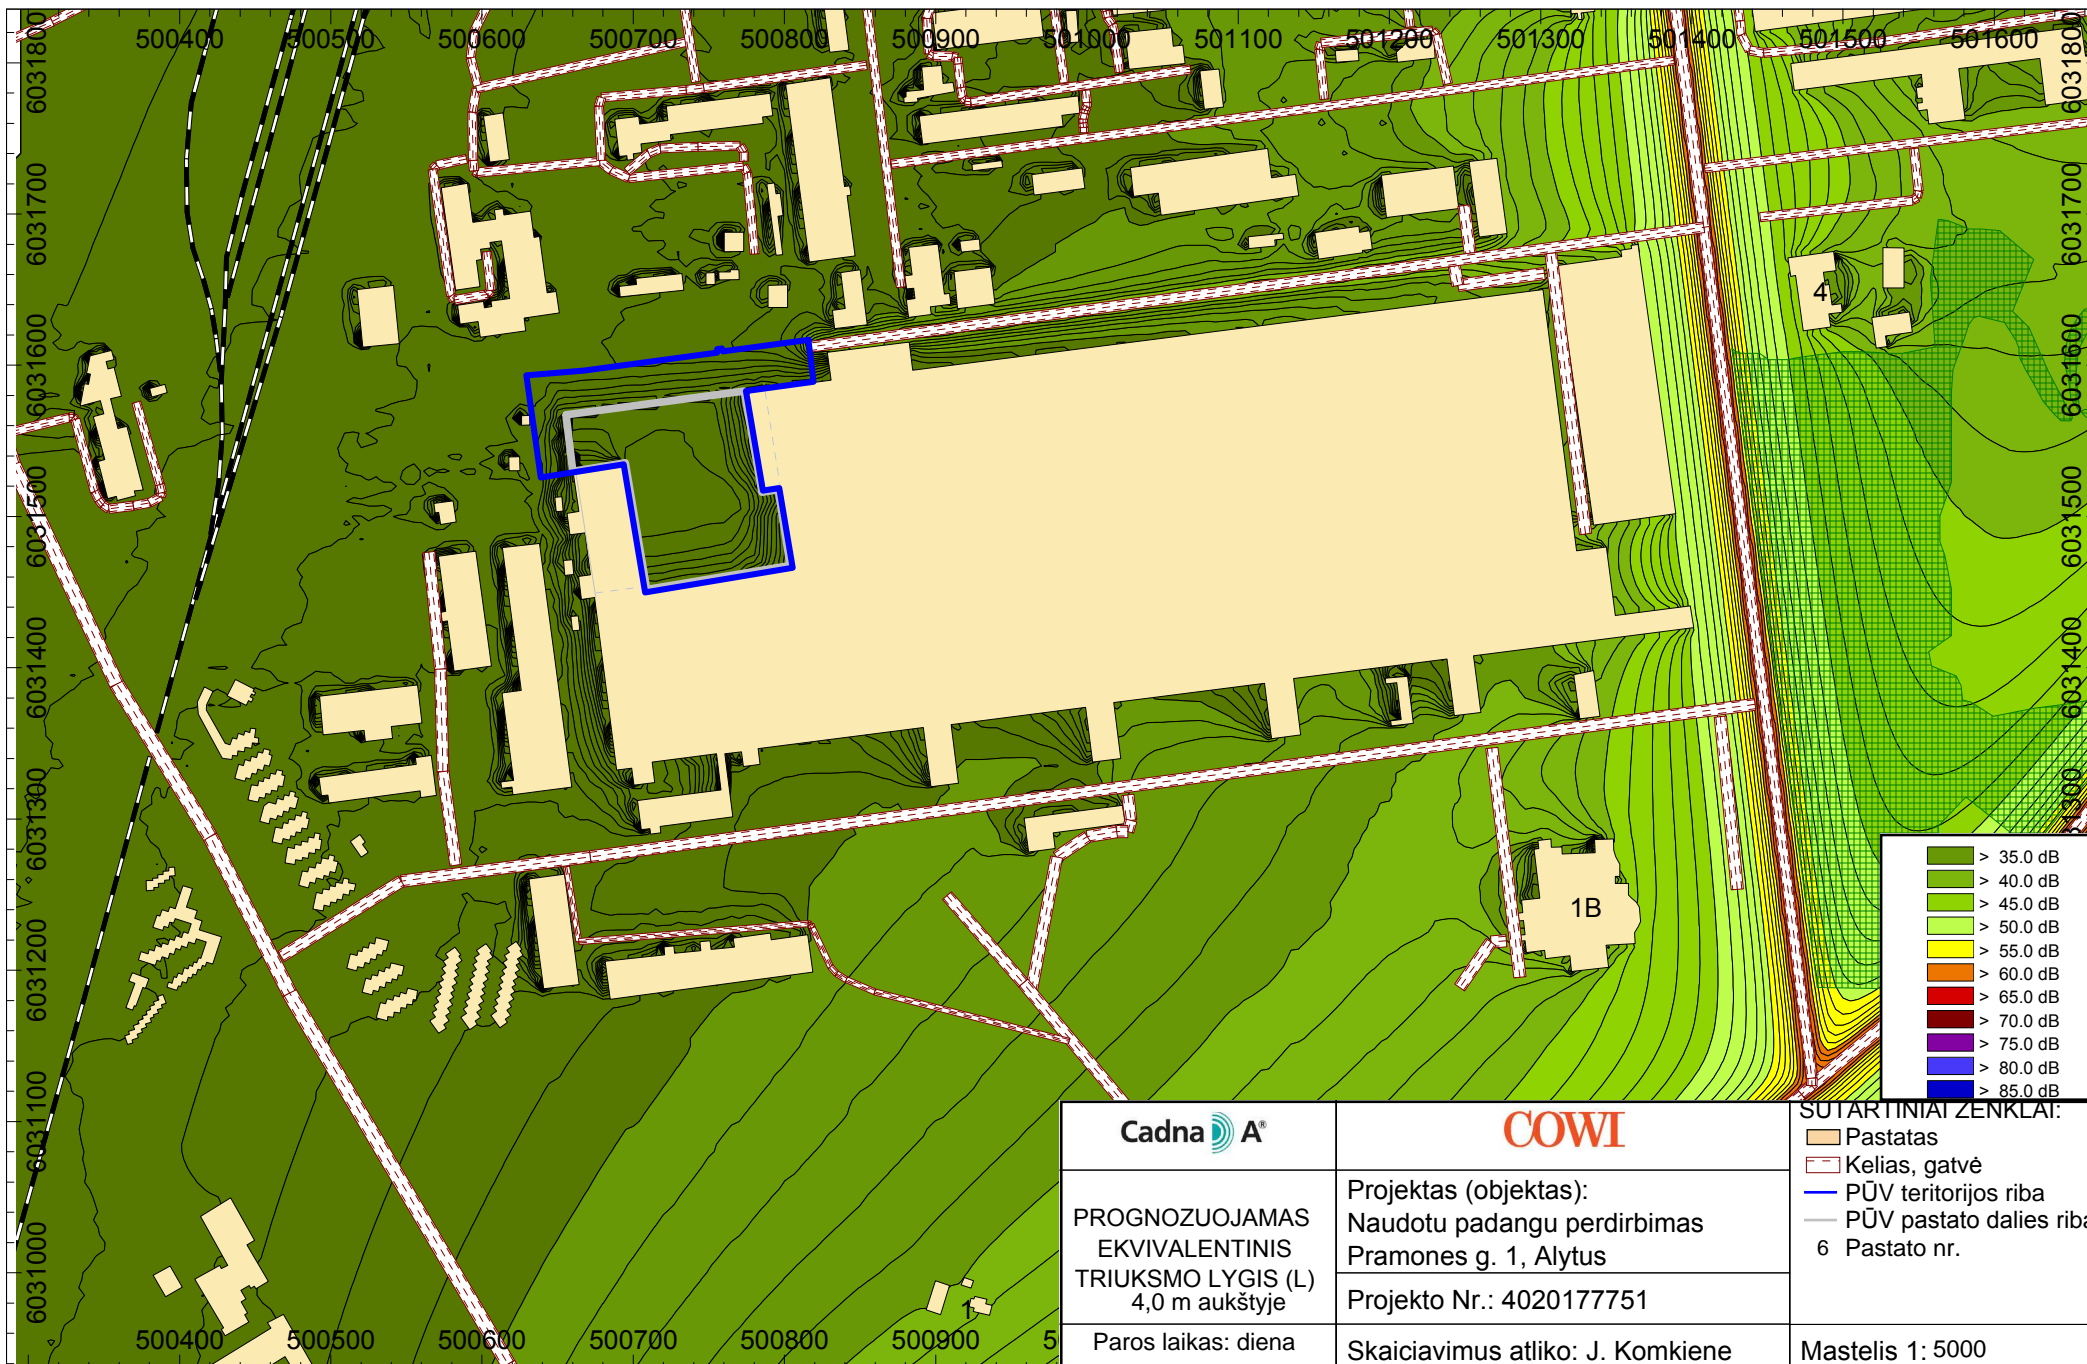





Cadna A®

COWI

SUTARTINIAI ZENKLAI:

PROGNOZUOJAMAS  
EKVIVALENTINIS  
TRIUKSMO LYGIS (L)  
4,0 m aukštyje

Projektas (objektas):  
Naudotu padangų perdirbimas  
Pramones g. 1, Alytus


 Pastatas  
 Kelias, gatvė  
 PŪV teritorijos riba  
 PŪV pastato dalies riba  
 6 Pastato nr.

Paros laikas: diena

Projekto Nr.: 4020177751

Skaiciavimus atliko: J. Komkiene

Mastelis 1: 5000

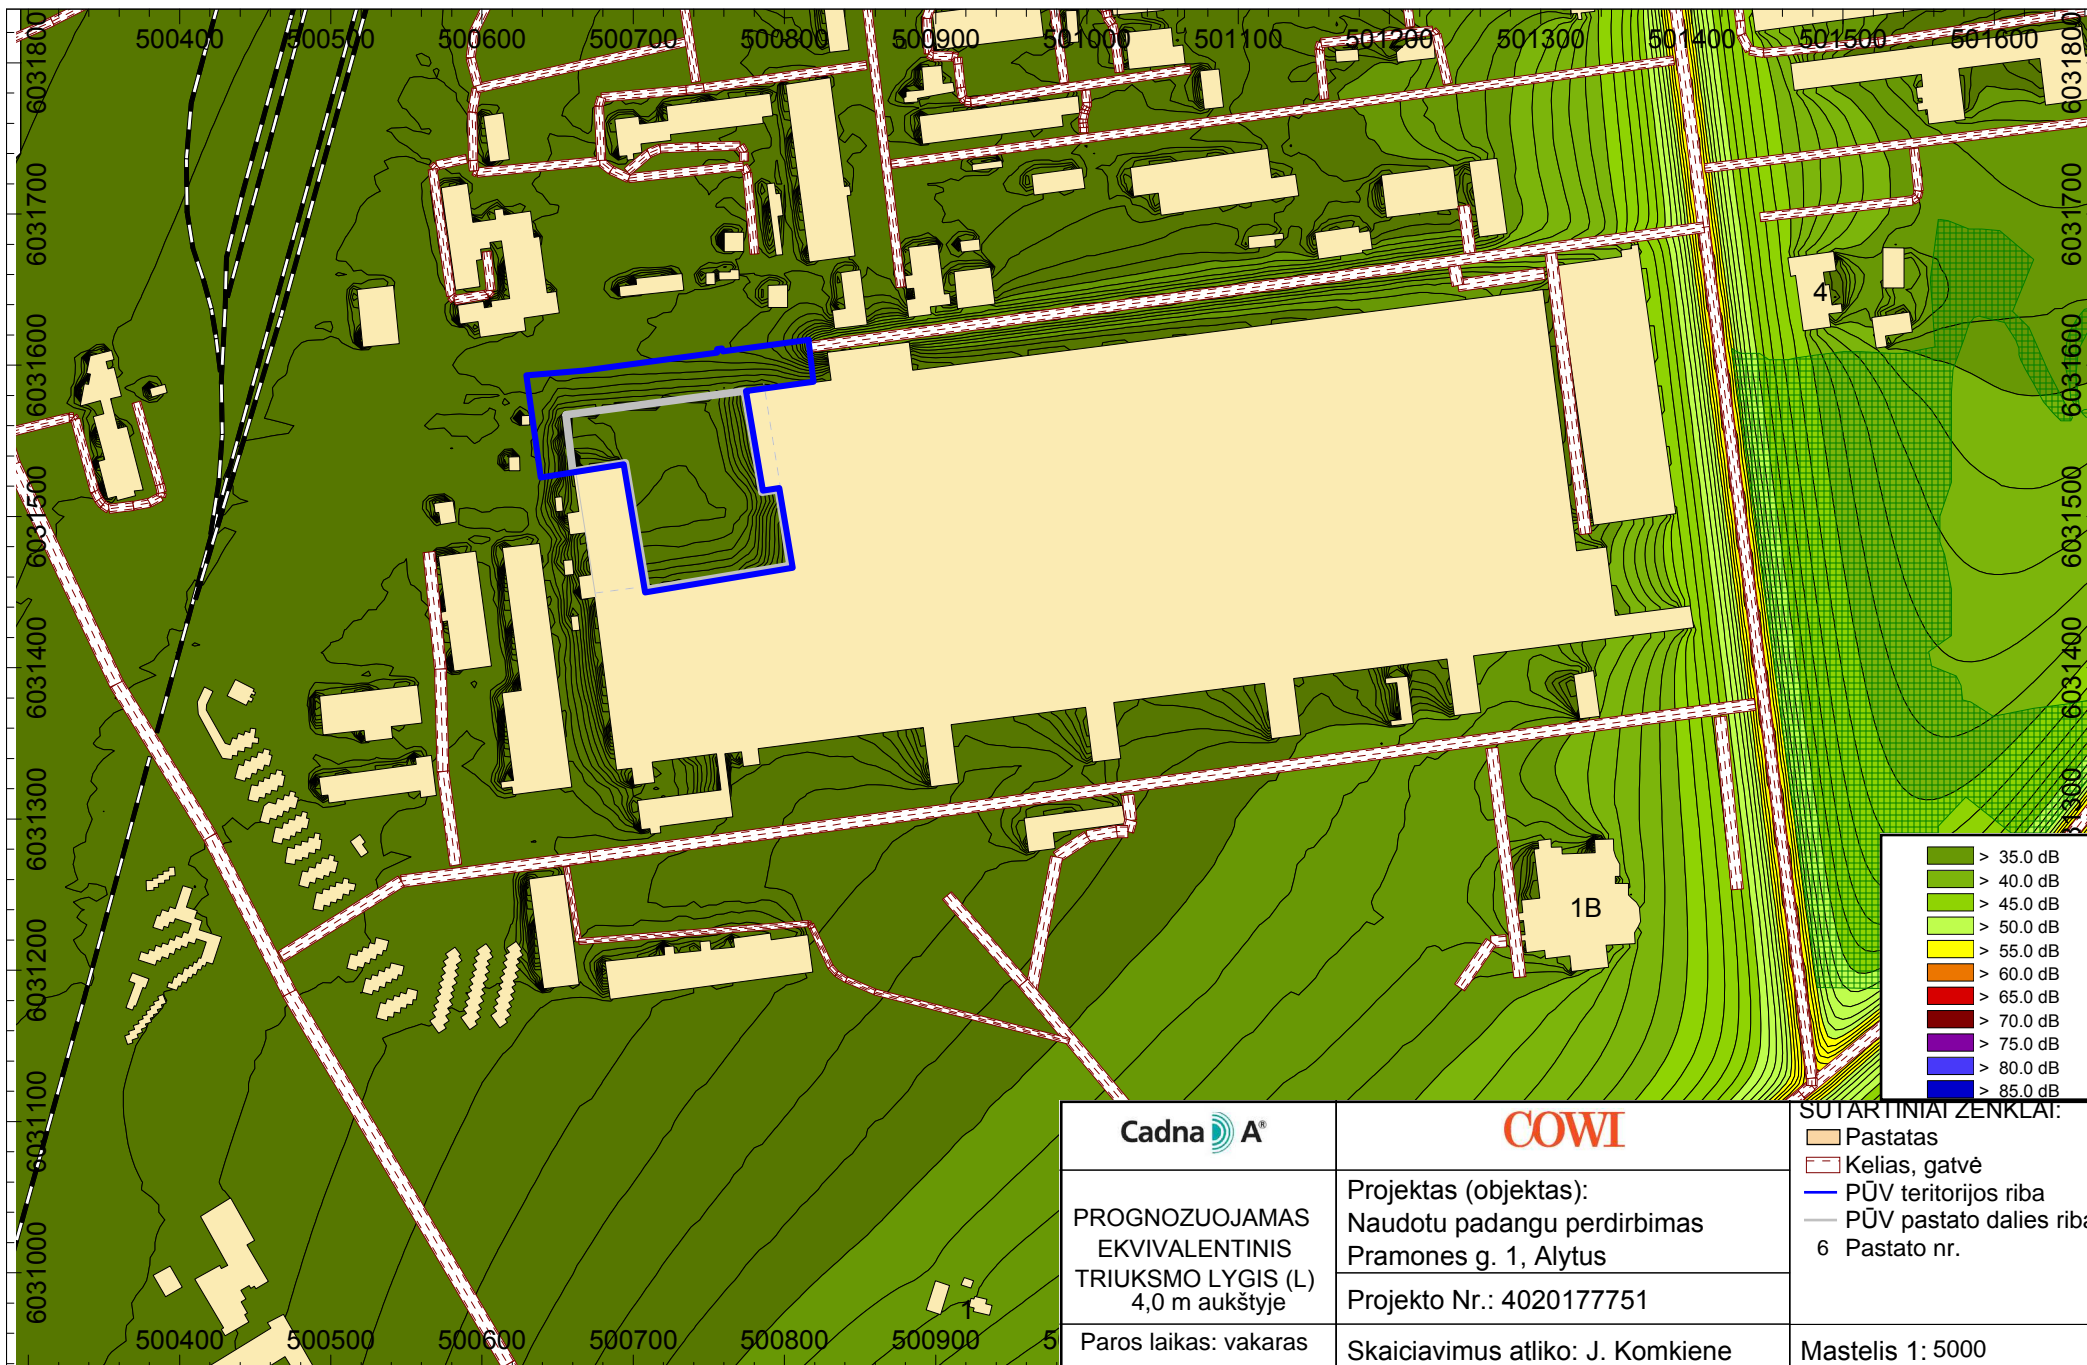

<p>Cadna A®</p>	<p><b>COWI</b></p>	<p>SUTARTINIAI ZENKLAI:</p>
<p>PROGNOZUOJAMAS EKVIVALENTINIS TRIUKSMO LYGIS (L) 4,0 m aukštyje</p>	<p>Projektas (objektas): Naudotu padangų perdirbimas Pramones g. 1, Alytus</p>	<p>— Pastatas — Keltas, gatvė — PŪV teritorijos riba — PŪV pastato dalies riba 6 Pastato nr.</p>
<p>Paros laikas: vakaras</p>	<p>Projekto Nr.: 4020177751</p> <p>Skaiciavimus atliko: J. Komkiene</p>	<p>Mastelis 1: 5000</p>

