



Priedas Nr. 2: 2-osios daugiaaukštės automobilių saugyklos ūkinės veiklos triukšmo sklaidos žemėlapiai

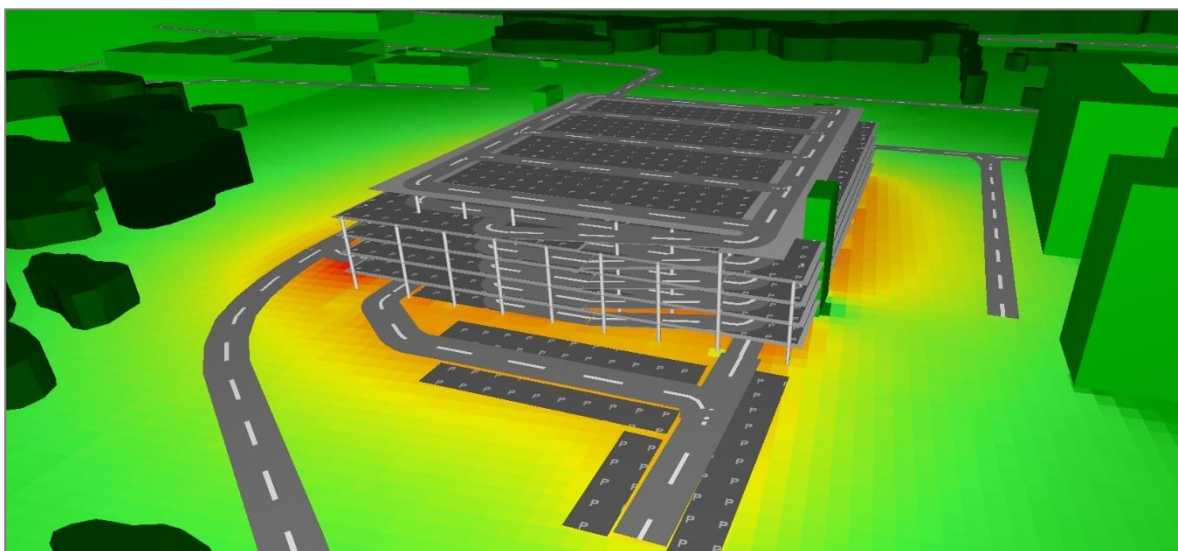

2-osios daugiaaukštės automobilių saugyklos ūkinės veiklos triukšmo sklaida

L_{dienos} ekvivalentinis triukšmo lygis dB(A) M1:1750

Triukšmo sklaidos skaičiavimo aukštis 4,0 m, sklaidos žingsnio dydis dx(m): 2; dy(m): 2

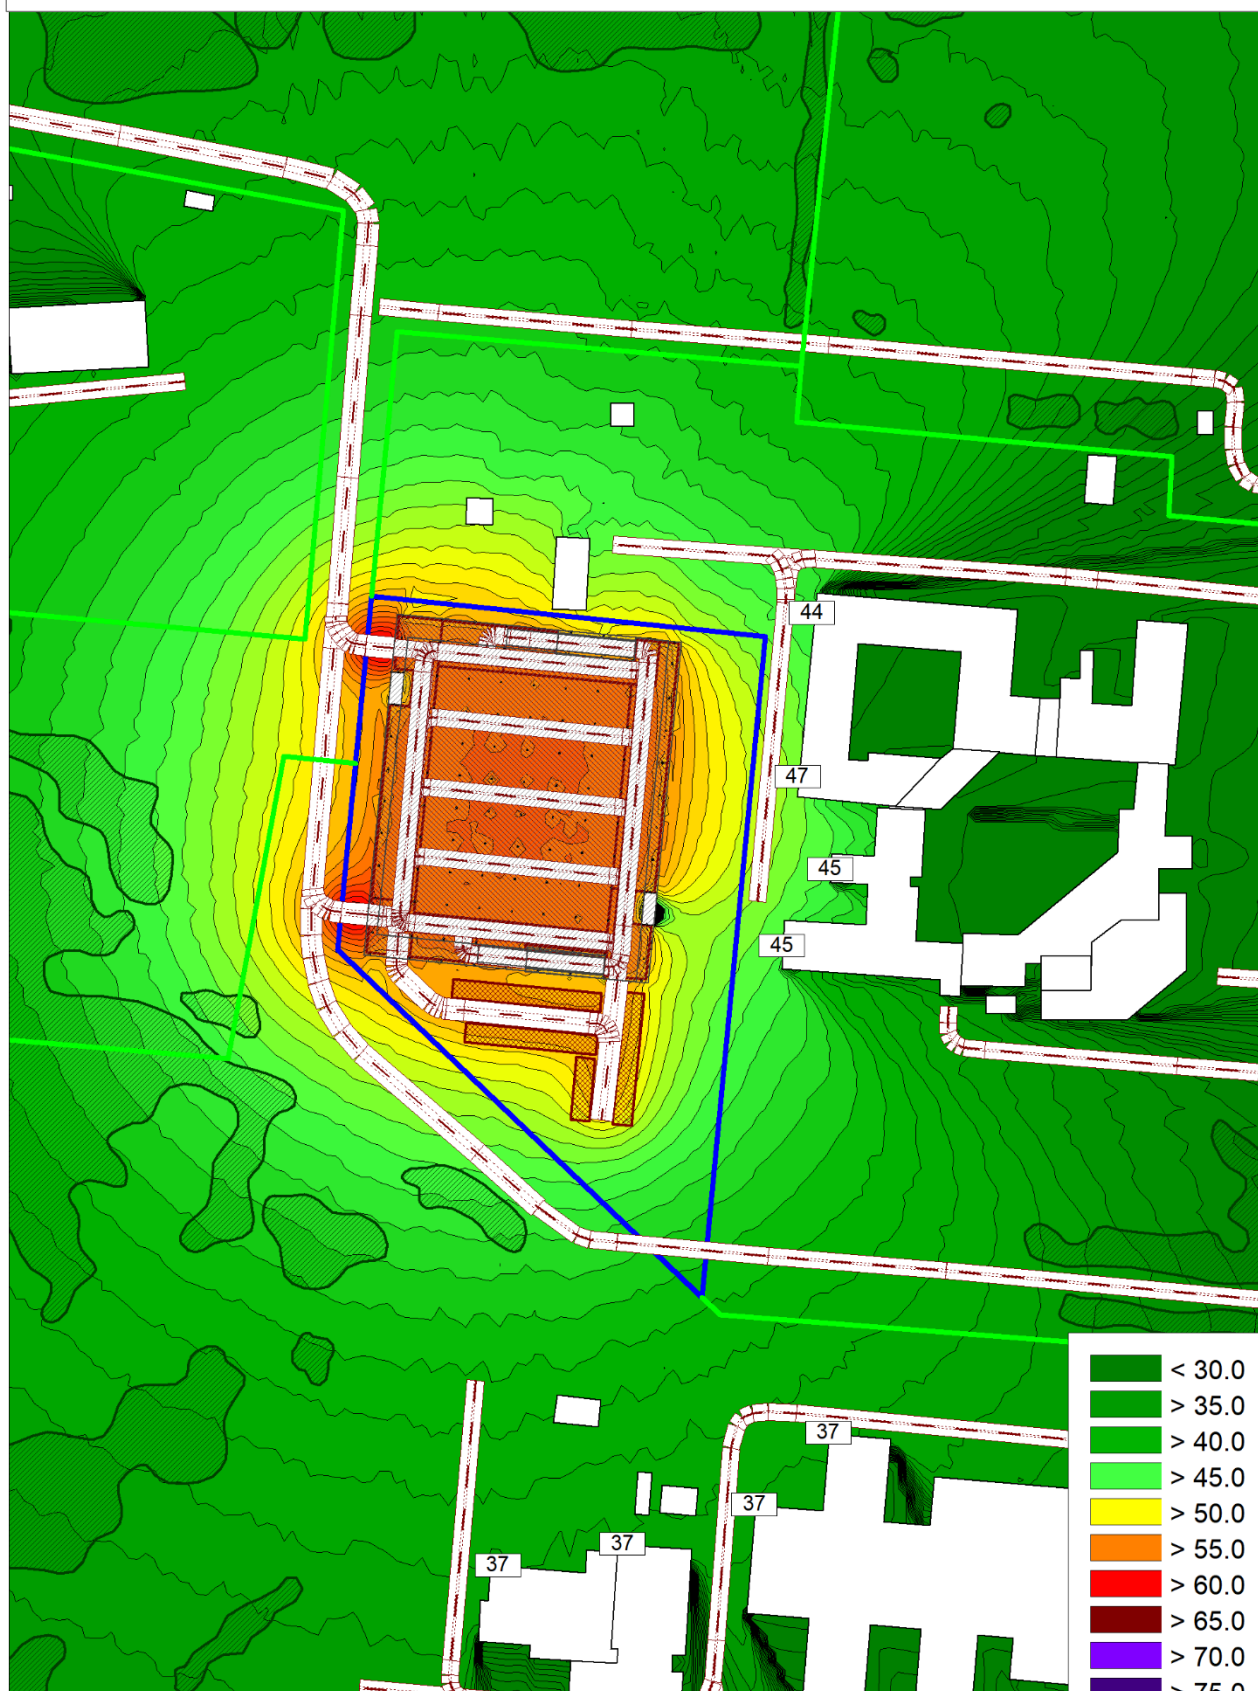

DGE
Baltic

Cadna A


Sutartiniai žymėjimai:

- sklypo riba; - kelias; - pastatas; - miškas ir krūmynai;
- gyvenamosios ar visuomeninės paskirties sklypo riba;
- automobilių stovėjimo aikštelė.

2-osios daugiaaukštės automobilių saugyklos ūkinės veiklos triukšmo sklaida

Lvakaro ekvivalentinis triukšmo lygis dB(A) M1:1750

Triukšmo sklaidos skaičiavimo aukštis 4,0 m, sklaidos žingsnio dydis dx(m): 2; dy(m): 2

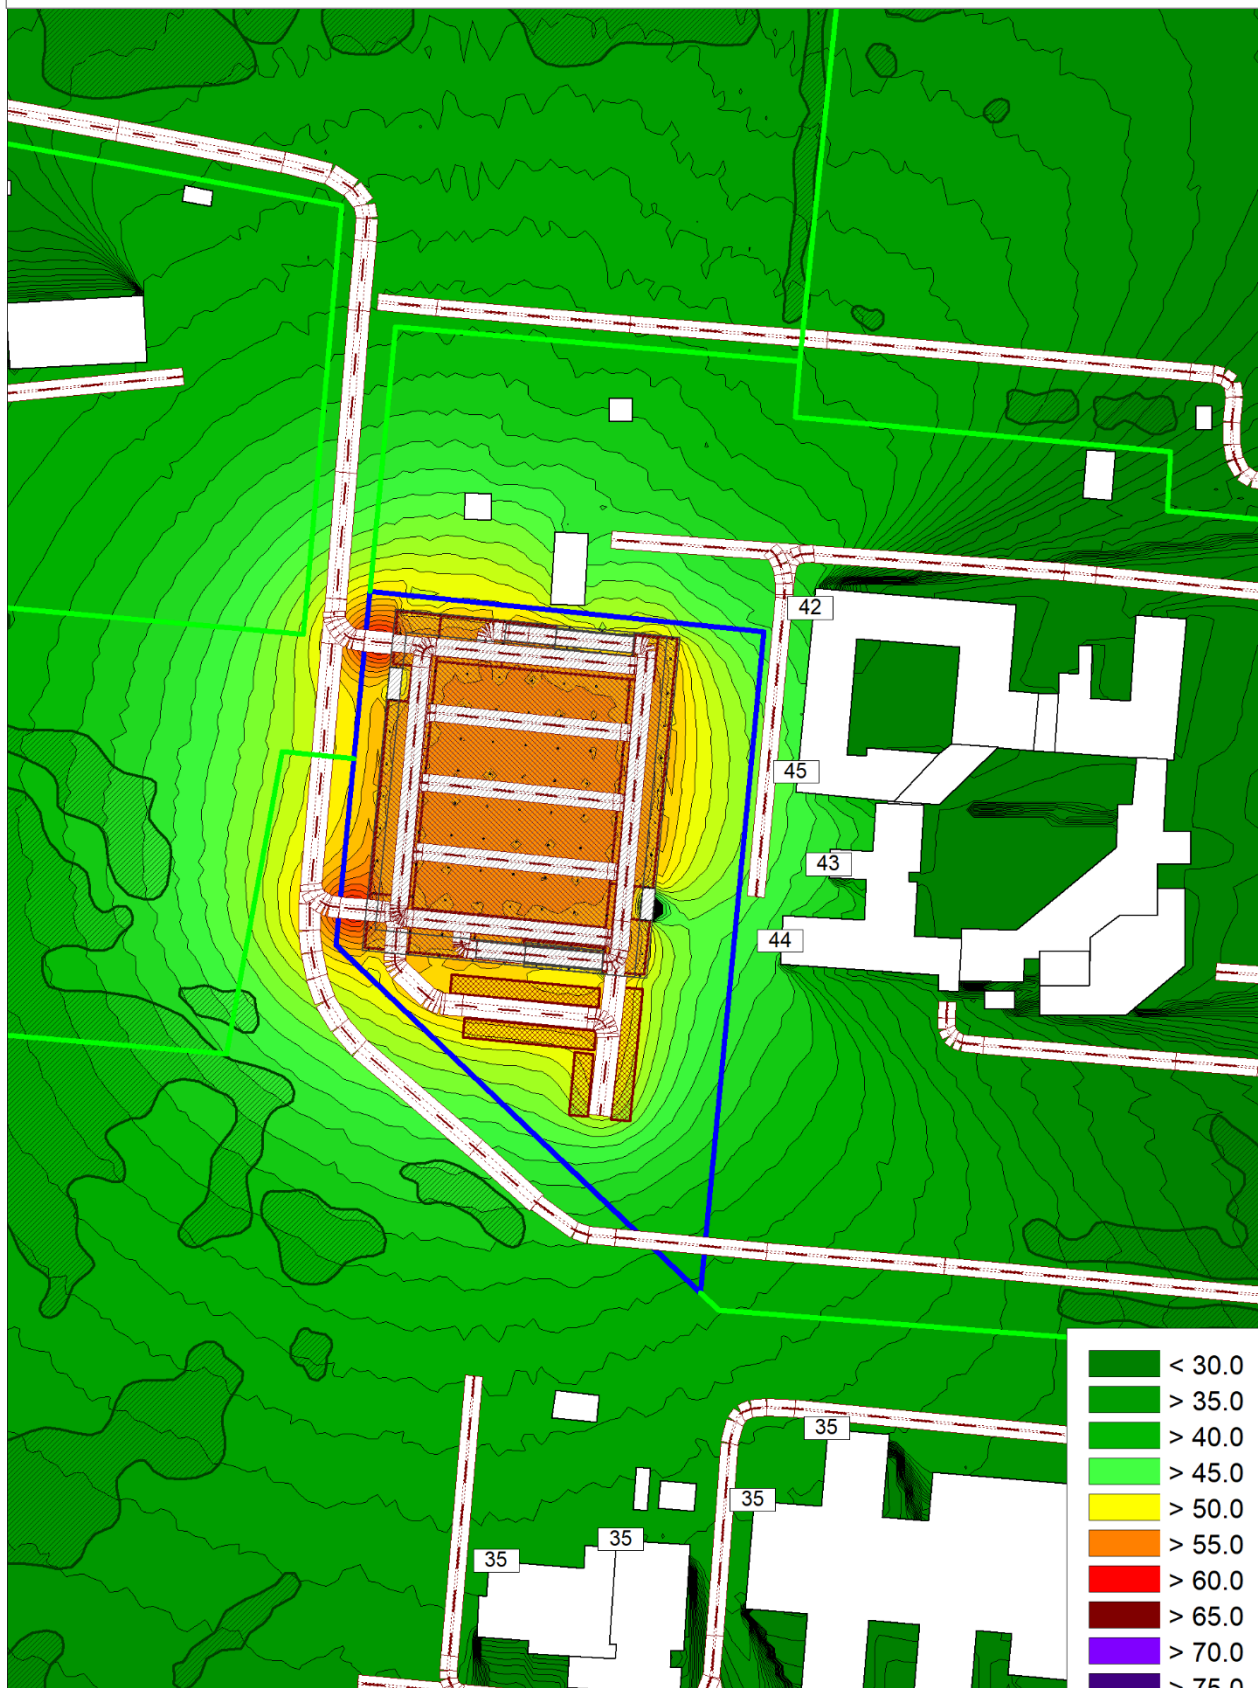

< 30.0
> 35.0
> 40.0
> 45.0
> 50.0
> 55.0
> 60.0
> 65.0
> 70.0
> 75.0
> 80.0
> 85.0
> 90.0

DGE
Baltic

Cadna A


Sutartiniai žymėjimai:

- sklypo riba; - kelias; - pastatas; - miškas ir krūmynai;
- gyvenamosios ar visuomeninės paskirties sklypo riba;
- automobilių stovėjimo aikštelė.

2-osios daugiaaukštės automobilių saugyklos ūkinės veiklos triukšmo sklaida

$L_{nakties}$ ekvivalentinis triukšmo lygis dB(A) M1:1750

Triukšmo sklaidos skaičiavimo aukštis 4,0 m, sklaidos žingsnio dydis dx(m): 2; dy(m): 2

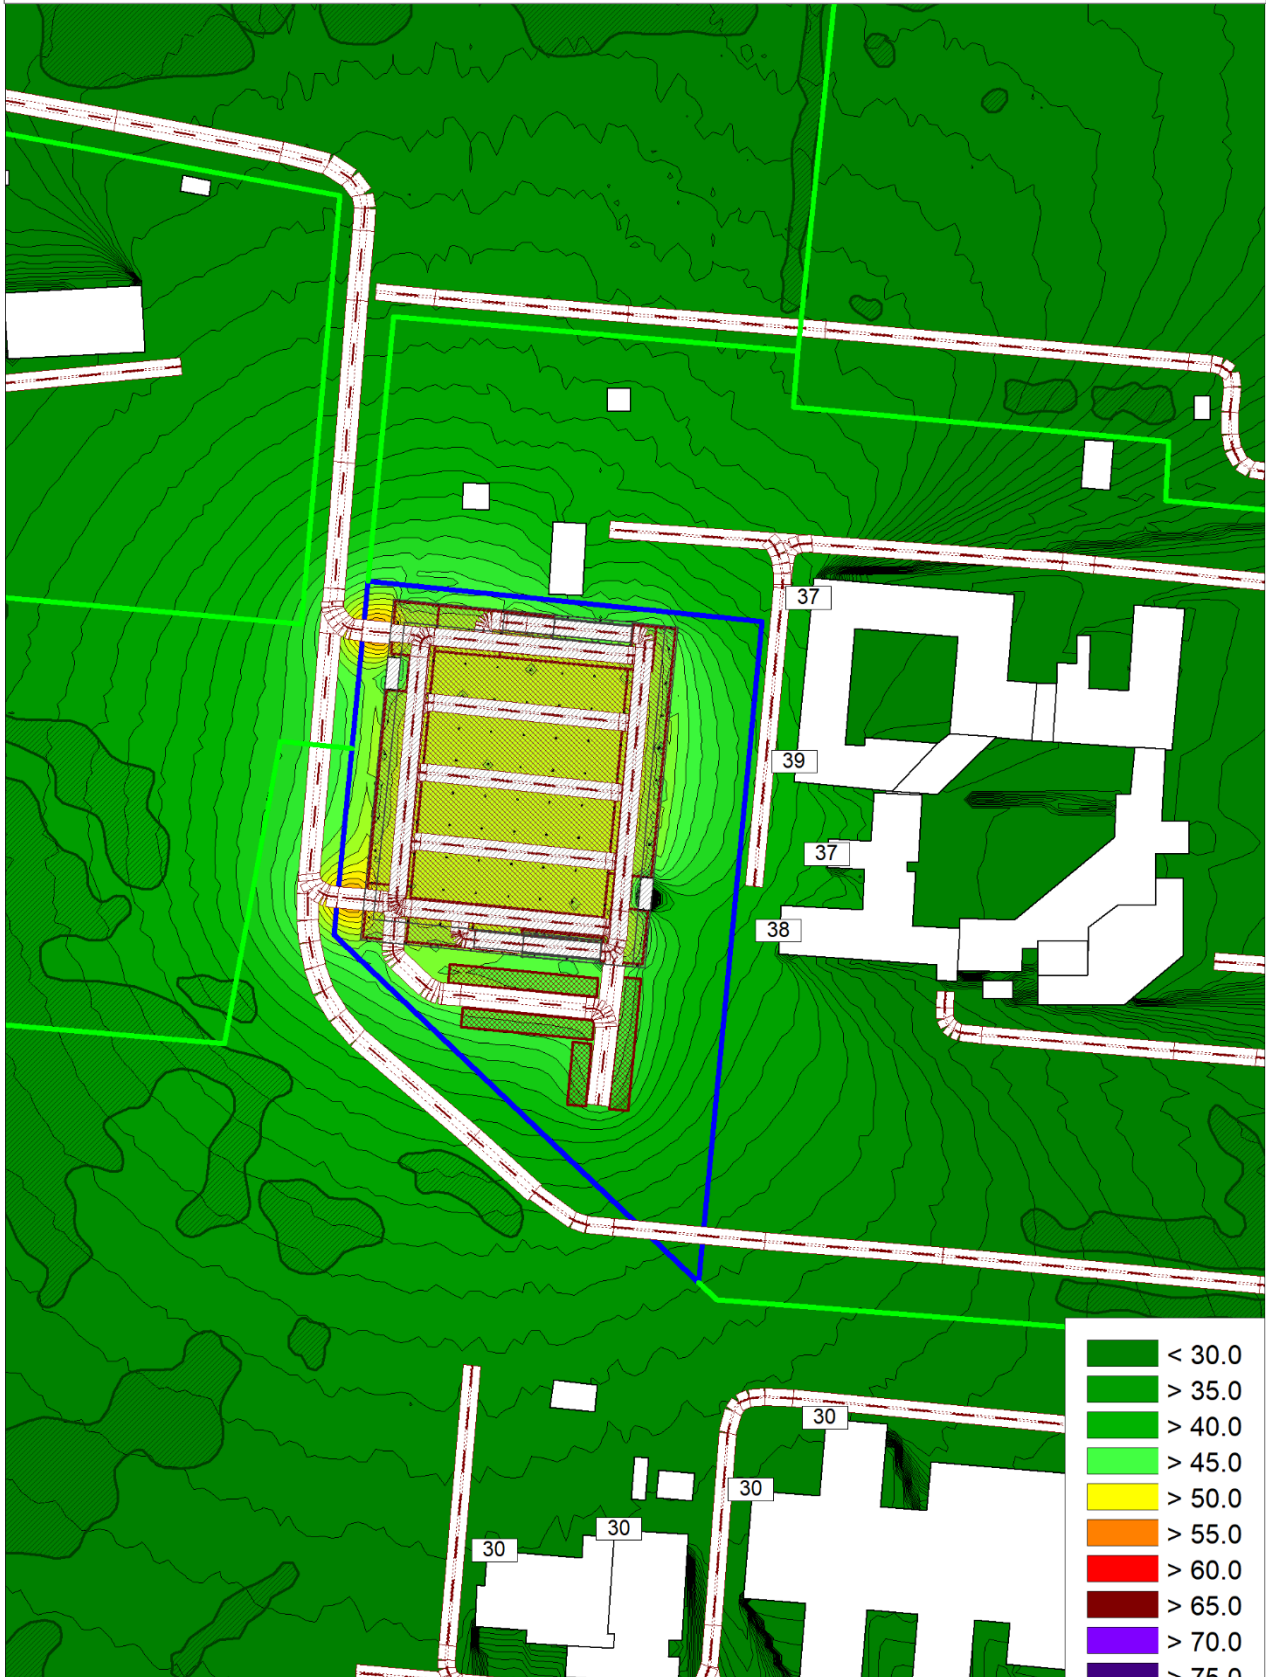

DGE
Baltic

Cadna A

Sutartiniai žymėjimai:

- sklypo riba;
- kelias;
- pastatas;
- miškas ir krūmynai;
- gyvenamosios ar visuomeninės paskirties sklypo riba;
- automobilių stovėjimo aikštelė.