



- SUTARTINIS ŽYMĖJIMAS**
- Skypo riba
  - Santartinės apsaugos zona (santampa su skyju rbe)
  - Projektuojamas pastatas
  - Ivaziavimas/ Išvaziavimas / Iš skyjo
  - Įėjimas į pastatą
  - Skyjo keliai, aikštelės
  - Automobilių stovėjimo vietos
  - 001 taršos šaltinis
  - Normatyvinė SAZ (200 m nuo taršos šaltinio)

**001 - taršos šaltinis**  
(Krematoriumo krosnies linijos pagrindinis kaminais; aukštis - iki 12m)  
Y=501301.50, X=6088669.12

**02 - avarinis kaminais**  
(Krematoriumo krosnies linijos avarinio kamino aukštis - iki 12m)  
Y=501302.77, X=6088669.12

**Žemės sklypas Taikos pr. 116N**  
Kad. Nr. 1901/0093.4  
Daikto pagrindinė naudojimo paskirtis: Daikto pagrindinė naudojimo paskirtis: Kita Žemės sklypo naudojimo būdas: Komercinės paskirties objektų teritorijos


**Žemės sklypas Taikos pr. 116U**  
Kad. Nr. 1901/0093.53  
Daikto pagrindinė naudojimo paskirtis: Kita Žemės sklypo naudojimo būdas: Pramoniš ir sandėliavimo objektų teritorijos; Komercinės paskirties objektų teritorijos

**Žemės sklypas Taikos pr. 116A**  
Kad. Nr. 1901/0093.33  
Daikto pagrindinė naudojimo paskirtis: Kita Žemės sklypo naudojimo būdas: Pramoniš ir sandėliavimo objektų teritorijos

**PASTABOS:**

- Projektuojamas krematoriumas adresu Taikos pr. 114M, Kaune.
- Skypo gretinypės - žemės sklypų naudojimo būdai: Pramoniš ir sandėliavimo objektų teritorijos; Komercinės paskirties objektų teritorijos; Inžinerinės infrastruktūros teritorijos; Susisiekimo ir inžinerinių komunikacijų aptarnavimo objektų teritorijos, gyvenamosios teritorijos.

**Gretimo (nesiribojančio) žemės sklypo adresu Taikos pr. 114D žemės naudojimo būdas:** Gyvenamosios teritorijos; esanti įrengtuoti **pastatai: Pastatas - Administracinis (Daikto pagrindinė naudojimo paskirtis: Administracinė), Pastatas - Garažas (Daikto pagrindinė naudojimo paskirtis: Garažų), Kiti inžineriniai statiniai.**

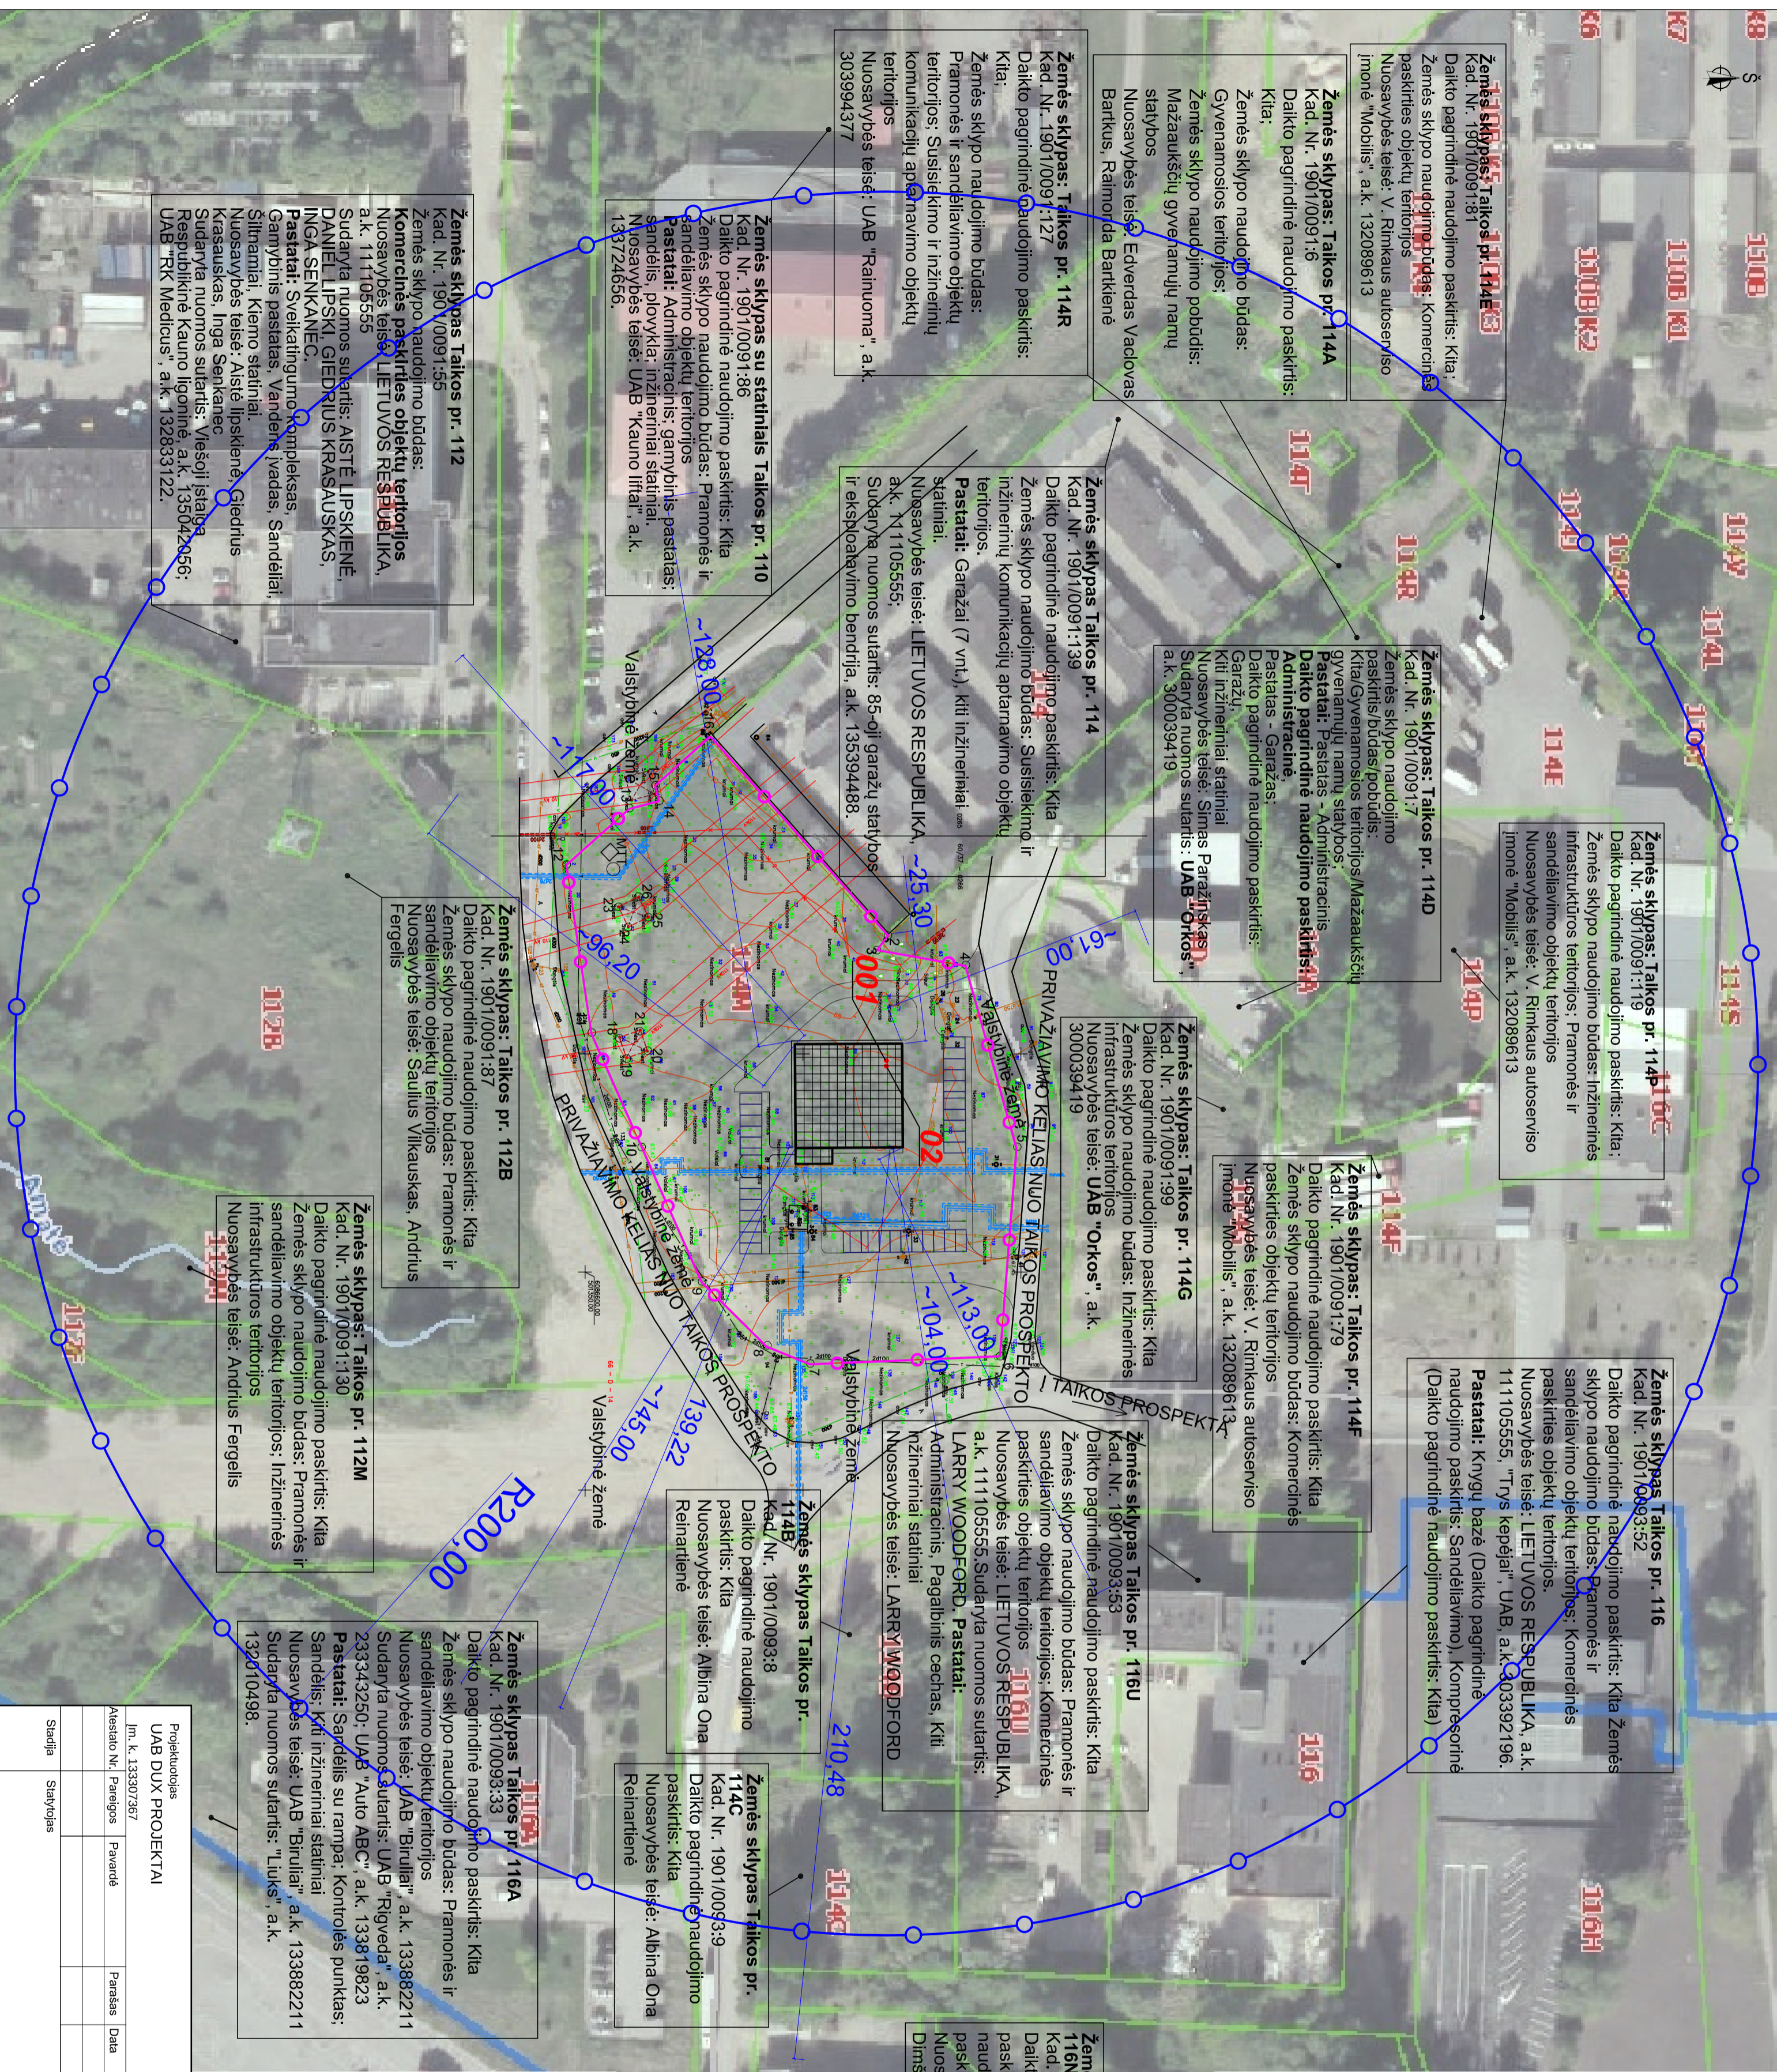

Projektuojamas UAB DUX PROJEKTAI		Projekto adresas KREMATORIUMO TAIKOS PR. 114M, KAUNE, STATYBOS PROJEKTAS	
Projekto Nr.	133307367	Adresato Nr.	Parėngios
Projekto dalis	Skypo plano dalis (SP)	Parasas	
Žymuo	16/1-TP-SP-1	Data	
Brėžinys	PAGRINDINIŲ TARŠOS ŠALTINIŲ PLANAS	Lapelis	0
M 1:1000		Lapas	1

**Žemės sklypas Taikos pr. 112**  
Kad. Nr. 1901/0091.55  
Žemės sklypo naudojimo būdas: **Komercinės paskirties objektų teritorijos**  
Nuosavybės teisė: LIETUVOS RESPUBLIKA, a.k. 111105555  
Sudaryta nuomos sutartis: AISTĖ LIPSKIENĖ, DANIEL LIPSKI, GIEDRIUS KRASAUSKAS, INGA SENKANEC.  
**Pastatai:** Sveikatingumo kompleksas, Gamybinis pastatas, Vandens įvadas, Sandėliai, Silhainiai, Kiemo statiniai.  
Nuosavybės teisė: Aistė Ipsiškienė, Giedrius Krasauskas, Inga Senkanec  
Sudaryta nuomos sutartis: Viešoji įstaiga Respublikinė Kauno ligoninė, a.k. 135042056; UAB "RK Medicus", a.k. 132833122.

**Žemės sklypas su statiniais Taikos pr. 110**  
Kad. Nr. 1901/0091.86  
Daikto pagrindinė naudojimo paskirtis: Kita Žemės sklypo naudojimo būdas: Pramoniš ir sandėliavimo objektų teritorijos  
**Pastatai:** Administracinis; gamybinis pastatas; sandėlis; plovykla; inžineriniai statiniai.  
Nuosavybės teisė: UAB "Kauno liftai", a.k. 133724656.

**Žemės sklypas Taikos pr. 114R**  
Kad. Nr. 1901/0091.127  
Daikto pagrindinė naudojimo paskirtis: Kita:  
Žemės sklypo naudojimo būdas: Pramoniš ir sandėliavimo objektų teritorijos; Susisiekimo ir inžinerinių komunikacijų aptarnavimo objektų teritorijos  
Nuosavybės teisė: UAB "Rainuoma", a.k. 303994377

**Žemės sklypas: Taikos pr. 114A**  
Kad. Nr. 1901/0091.6  
Daikto pagrindinė naudojimo paskirtis: Kita:  
Žemės sklypo naudojimo būdas: Gyvenamosios teritorijos;  
Žemės sklypo naudojimo pobūdis: Mazauskičių gyvenamųjų namų statybos  
Nuosavybės teisė: Edverdas Vadlovas Bartkus, Raimonda Bartkienė

**Žemės sklypas: Taikos pr. 114B**  
Kad. Nr. 1901/0091.81  
Daikto pagrindinė naudojimo paskirtis: Kita:  
Žemės sklypo naudojimo būdas: Komercinės paskirties objektų teritorijos  
Nuosavybės teisė: V. Rimkaus autoserviso įmonė "Mobilis", a.k. 132089613

**Žemės sklypas: Taikos pr. 114D**  
Kad. Nr. 1901/0091.7  
Žemės sklypo naudojimo paskirtis/būdas/pobūdis: Kita/Gyvenamosios teritorijos/Mazauskičių gyvenamųjų namų statybos.  
**Pastatai:** Pastatas - Administracinis  
**Administracinė Daikto pagrindinė naudojimo paskirtis:** Pastatas - Garažas;  
Daikto pagrindinė naudojimo paskirtis: Garažų; Kiti inžineriniai statiniai  
Nuosavybės teisė: Simas Parožinskis, Sudaryta nuomos sutartis: UAB "Orkos", a.k. 300039419

**Žemės sklypas: Taikos pr. 114P**  
Kad. Nr. 1901/0091.119  
Daikto pagrindinė naudojimo paskirtis: Kita:  
Žemės sklypo naudojimo būdas: Inžinerinės infrastruktūros teritorijos; Pramoniš ir sandėliavimo objektų teritorijos  
Nuosavybės teisė: V. Rimkaus autoserviso įmonė "Mobilis", a.k. 132089613

**Žemės sklypas: Taikos pr. 114G**  
Kad. Nr. 1901/0091.99  
Daikto pagrindinė naudojimo paskirtis: Kita Žemės sklypo naudojimo būdas: Inžinerinės infrastruktūros teritorijos  
Nuosavybės teisė: UAB "Orkos", a.k. 300039419

**Žemės sklypas: Taikos pr. 114F**  
Kad. Nr. 1901/0091.79  
Daikto pagrindinė naudojimo paskirtis: Kita Žemės sklypo naudojimo būdas: Komercinės paskirties objektų teritorijos  
Nuosavybės teisė: V. Rimkaus autoserviso įmonė "Mobilis", a.k. 132089613

**Žemės sklypas Taikos pr. 116U**  
Kad. Nr. 1901/0093.53  
Daikto pagrindinė naudojimo paskirtis: Kita Žemės sklypo naudojimo būdas: Pramoniš ir sandėliavimo objektų teritorijos; Komercinės paskirties objektų teritorijos  
Nuosavybės teisė: LIETUVOS RESPUBLIKA, a.k. 111105555; Sudaryta nuomos sutartis: LARRY WOODFORD. **Pastatai:** Administracinis, Pagalbiniis cechais, Kiti inžineriniai statiniai  
Nuosavybės teisė: LARRY WOODFORD

**Žemės sklypas Taikos pr. 114B**  
Kad. Nr. 1901/0093.8  
Daikto pagrindinė naudojimo paskirtis: Kita  
Nuosavybės teisė: Albina Ona Reinartienė

**Žemės sklypas Taikos pr. 114C**  
Kad. Nr. 1901/0093.9  
Daikto pagrindinė naudojimo paskirtis: Kita  
Nuosavybės teisė: Albina Ona Reinartienė

**Žemės sklypas Taikos pr. 116A**  
Kad. Nr. 1901/0093.33  
Daikto pagrindinė naudojimo paskirtis: Kita Žemės sklypo naudojimo būdas: Pramoniš ir sandėliavimo objektų teritorijos  
Nuosavybės teisė: UAB "Biruliai", a.k. 133882211  
Sudaryta nuomos sutartis: UAB "Rigveda", a.k. 233343250; UAB "Auto ABC", a.k. 133819823  
**Pastatai:** Sandėlis su rampa; Kontrolės punktas; Sandėlis; Kiti inžineriniai statiniai  
Nuosavybės teisė: UAB "Biruliai", a.k. 133882211  
Sudaryta nuomos sutartis: "Lituks", a.k. 132010498.

**Žemės sklypas: Taikos pr. 112B**  
Kad. Nr. 1901/0091.87  
Daikto pagrindinė naudojimo paskirtis: Kita Žemės sklypo naudojimo būdas: Pramoniš ir sandėliavimo objektų teritorijos  
Nuosavybės teisė: Saulius Vilkauskas, Andrius Fergelis

**Žemės sklypas: Taikos pr. 112M**  
Kad. Nr. 1901/0091.130  
Daikto pagrindinė naudojimo paskirtis: Kita Žemės sklypo naudojimo būdas: Komercinės paskirties objektų teritorijos  
Nuosavybės teisė: Andrius Fergelis