


Priedas Nr.3

Naudojimo tipo stiklo lydymo krosnyje
schema. AB „Pakruoju stiklas“

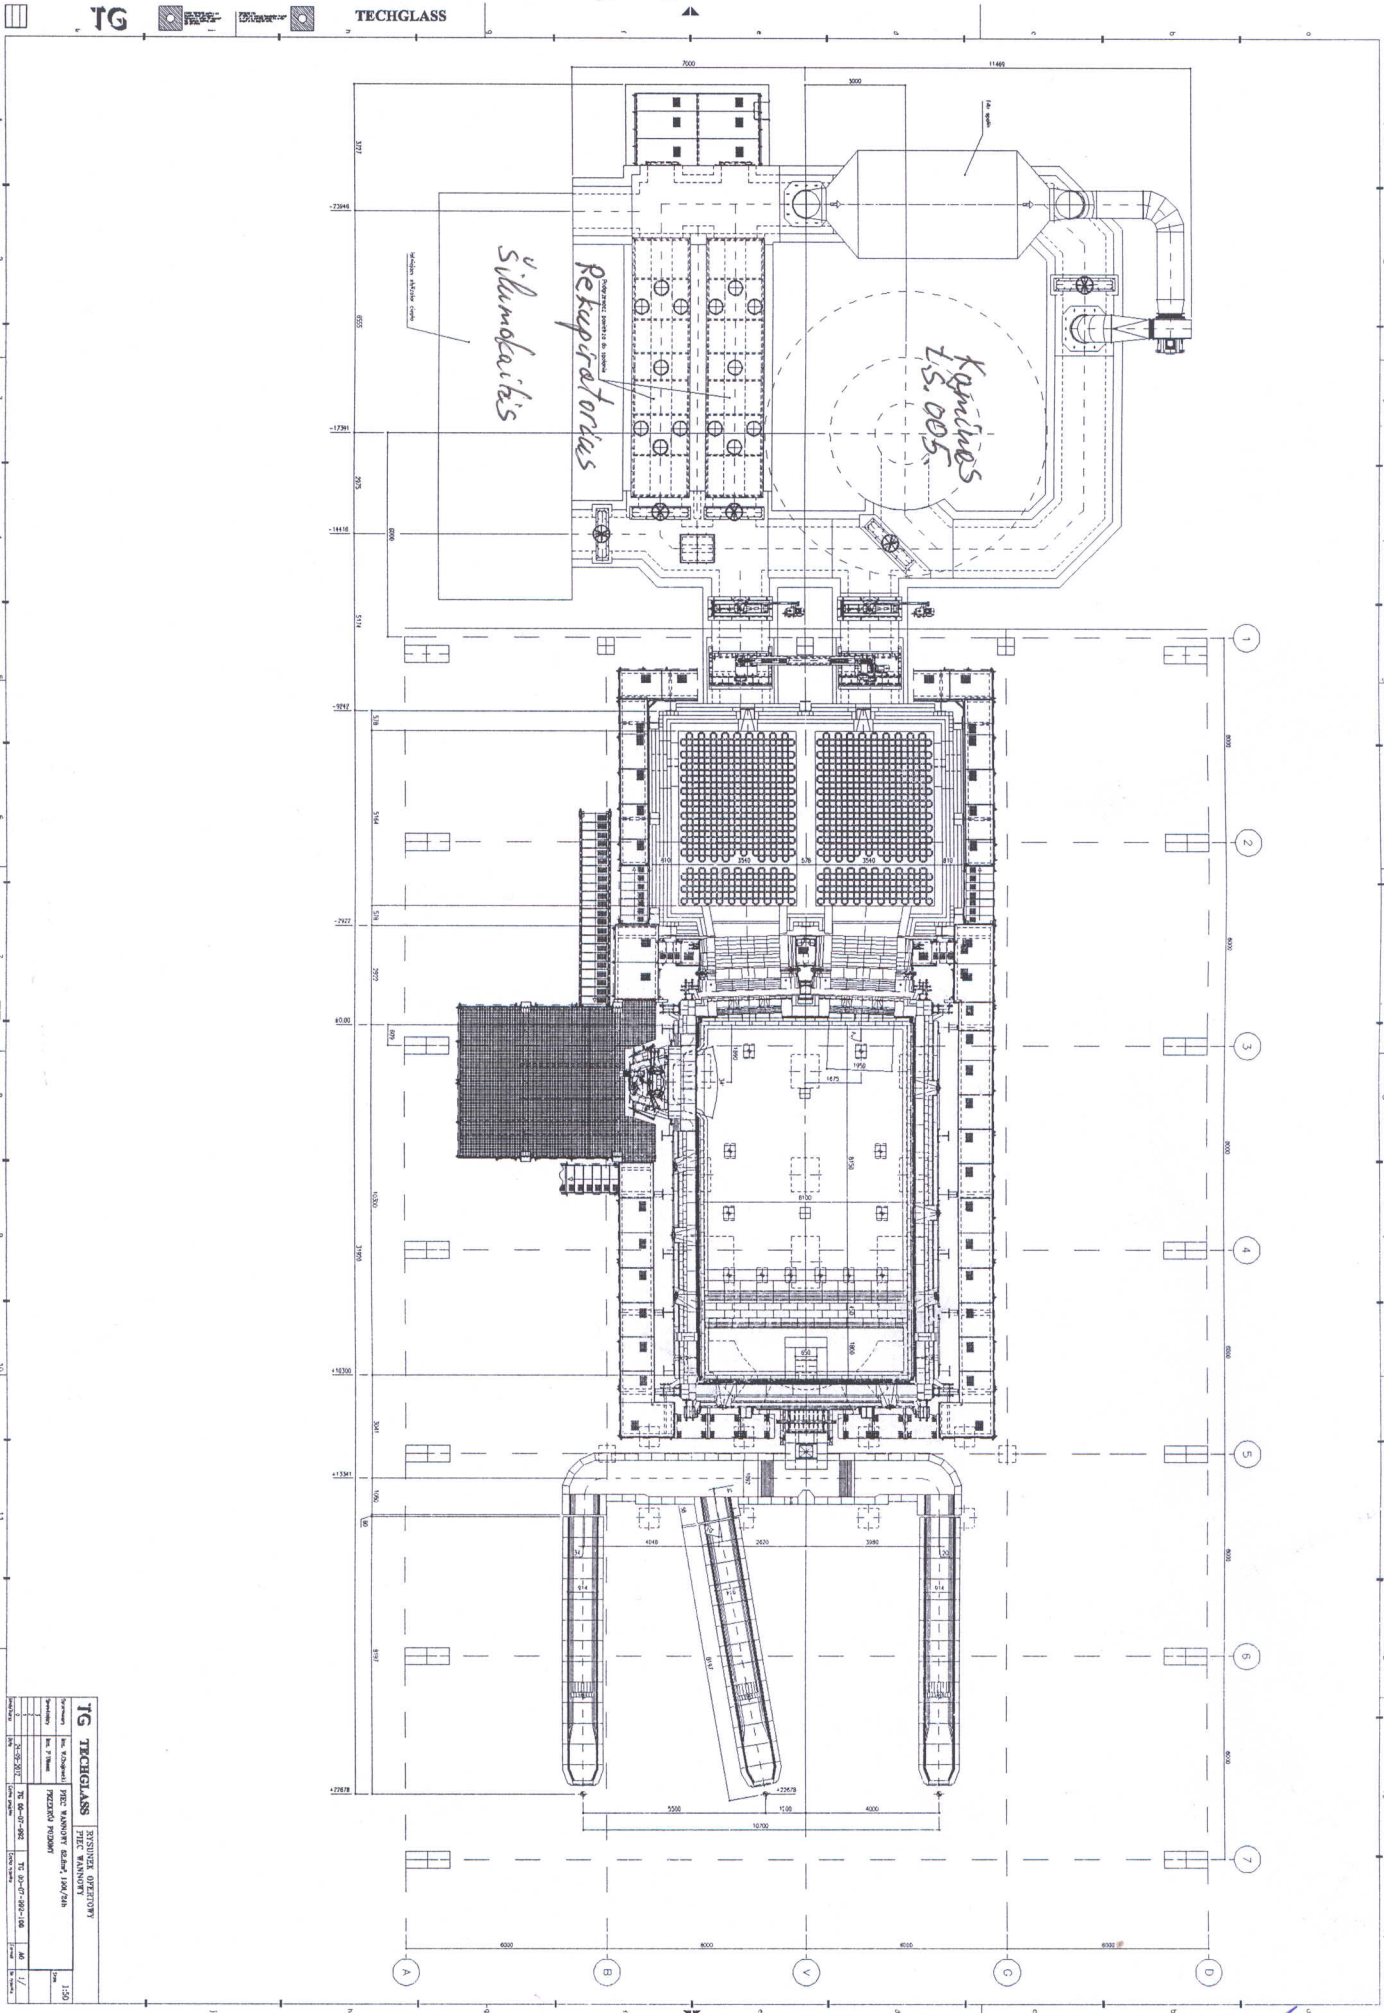


Tikra: _____

Vadovybės atstovas apinkosagai
Juozas SUGINTAS